


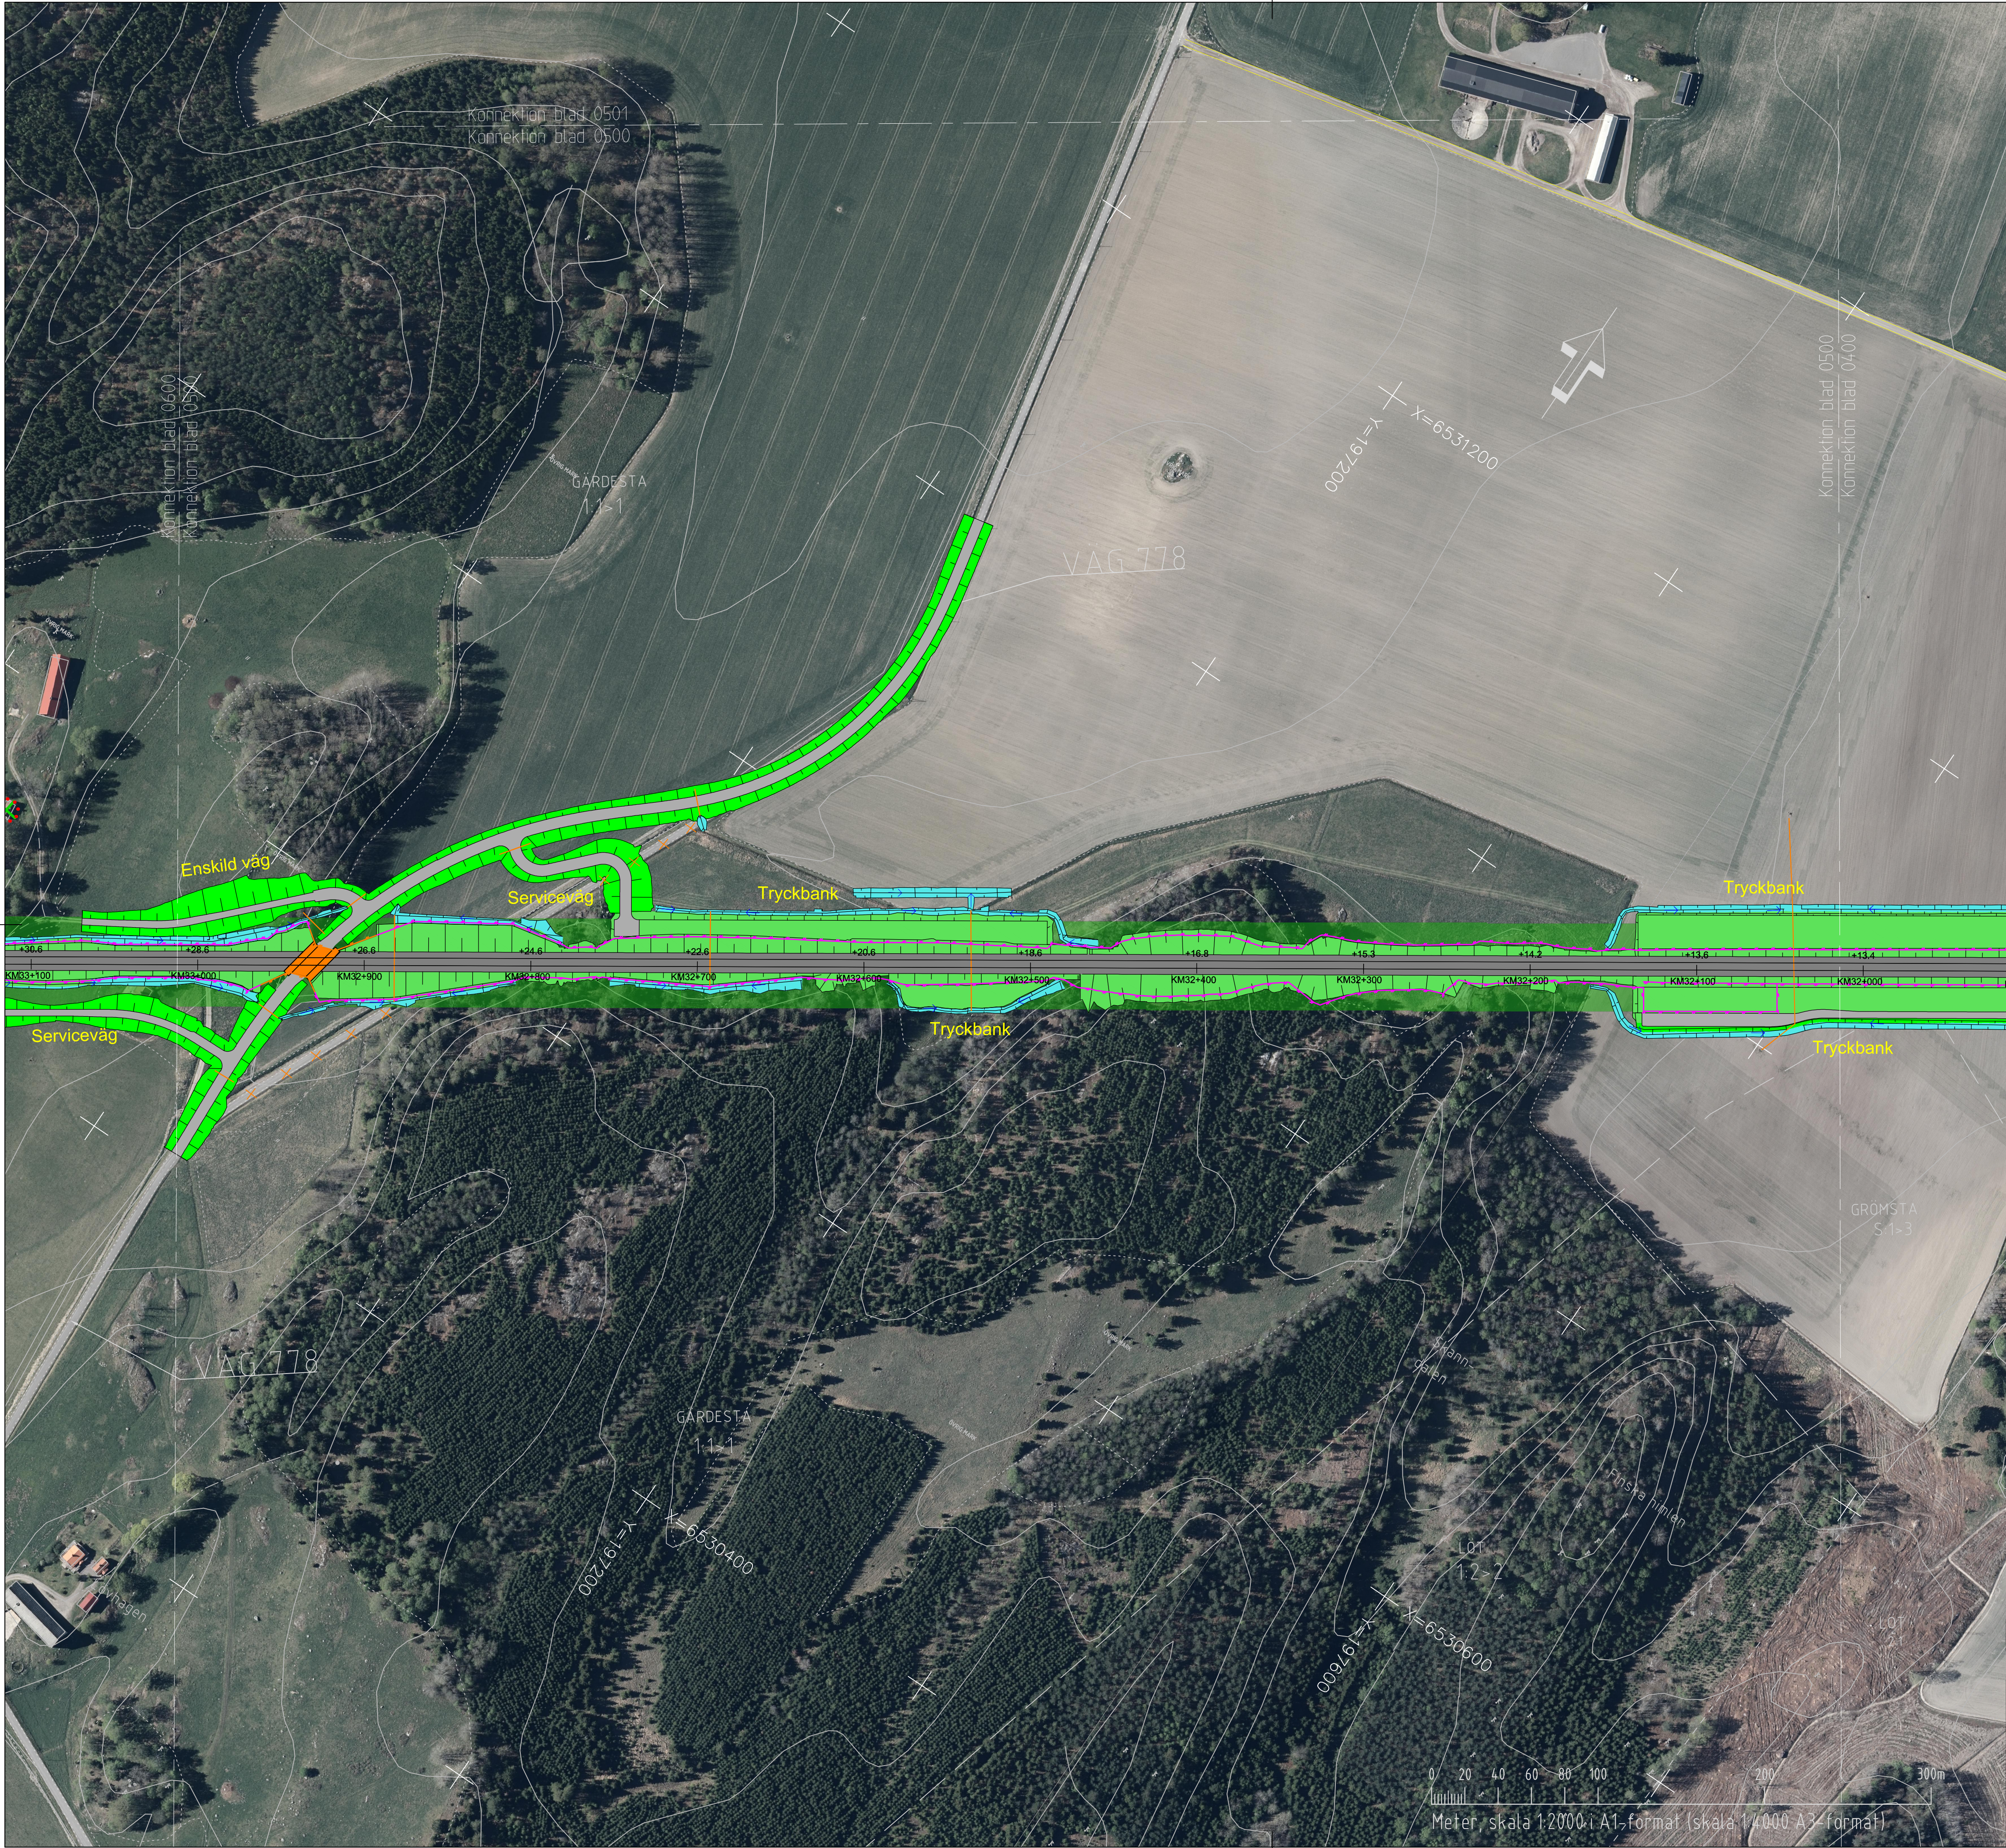

—+—

FÖRESLAGEN JÄRNVÄGSLINJE SPÅRMITT, MED LÄNGDMÄTNING

—+—

STÄNGSEL

—+—

BRORÄCKE/ELSKYDDSANORDNING/SUICIDSKYDD

—+—

BULLERSKYDDSSKÄRM

—+—

SKYDDSAÖTGÄRD

NY BRO

NY JÄRNVÄG MED SLÄNT

NY VÄG MED SLÄNT

DAMM/FÖRDRÖJNINGSYTA

DIKE/VATTENDRAG

VA-LEDNING

TEKNIKGÄRD

BEFINTLIG VÄG SOM ANVÄNDS SOM SERVICEVÄG

ÖVRIG MARK

FÖRKLARANDE TEXT

—+—

FASTIGHETSGRÄNS

—+—

TRAKTGRÄNS

—+—

BEFINTLIG VÄG/GATA

+ +

KOORDINATKRYSS

—+—

BEFINTLIGT DIKE/VATTENDRAG

—+—

FASTIGHET SOM ÄGS AV TRAFIKVERKET

TRÄDSÄKRINGSZON

✕

BYGGNAD/FASTIGHET SOM ERBJUDS FÖRVARV

✕

VÄG SOM FÖRESLÄS RIVAS

LANTMÄTERIETS GSD-FASTIGHETSKARTA ÄR UTTAGEN SEPTEMBER 2022.
FULLSTÄNDIGHET: MINDRE BETYDELSEFULL INFORMATION HAR UTELÄMNATS.
AKTUALITET: FASTIGHETSGRÄNSER KONTROLLERADES I OKTOBER 2022.

SVÄRTA

GRÖMSÅ

TYSTBERGA

LÄSTRINGE

0000

0100

0200

0300

0400

0500

0600

0700

0800

0900

1000

1100

1200

1300

1400

1500

1600

1700

1800

1900

2000

ORIENTERINGSFIGUR

ÄNDR. ÄNDRINGEN AVSER

SEN

ÄNDR. DATUM

JÄRNVÄGSPLAN

LEVERANTÖR

COWI

SYSTRA

UPPDRAGSNUMMER

A068444

TEKNISKA/ÄNDRINGS-PM

KONSTRUKTIONSNUMMER

TEKNIKGRADE

PLAN OCH TILLSTÄND

GRANDNINGEN STATUS / SYFTE

TRAFIKVERKET

OSTLÄNKEN

SILLERKROG-SJÖSÅ

ANLÄGGNINGSTYP

SAMMANSÄTTA BYGGDELAR

PROJEKTERINGEN

32 +000 - 33 +000

BYGGDEL

506

SKAPAD AV

COWI/MIWL

GRANSKAD AV

COWI/SIET

ILLUSTRATIONSKARTA

(BSAB 00.01, 10GR)

SKALA

1:2000

PROJEKT

OLP3-01-114-31-0-0-0500

BLAD

0500

ÄNDR.

0501

2022-10-28

1:2000

A1

TRAFIKVERKET

Den här ritningen är Trafikverkets egendom. Allt obehörigt
begärande av ritningen beivras enligt lag.
TRAFIKVERKET

Meter, skala 1:2000 i A1-format (skala 1:4000 A3-format)