


Denna ritning är Trafikverkets egendom. Allt obehörigt begagnande av ritningen beivras enligt lag.  
 TRAFIKVERKET

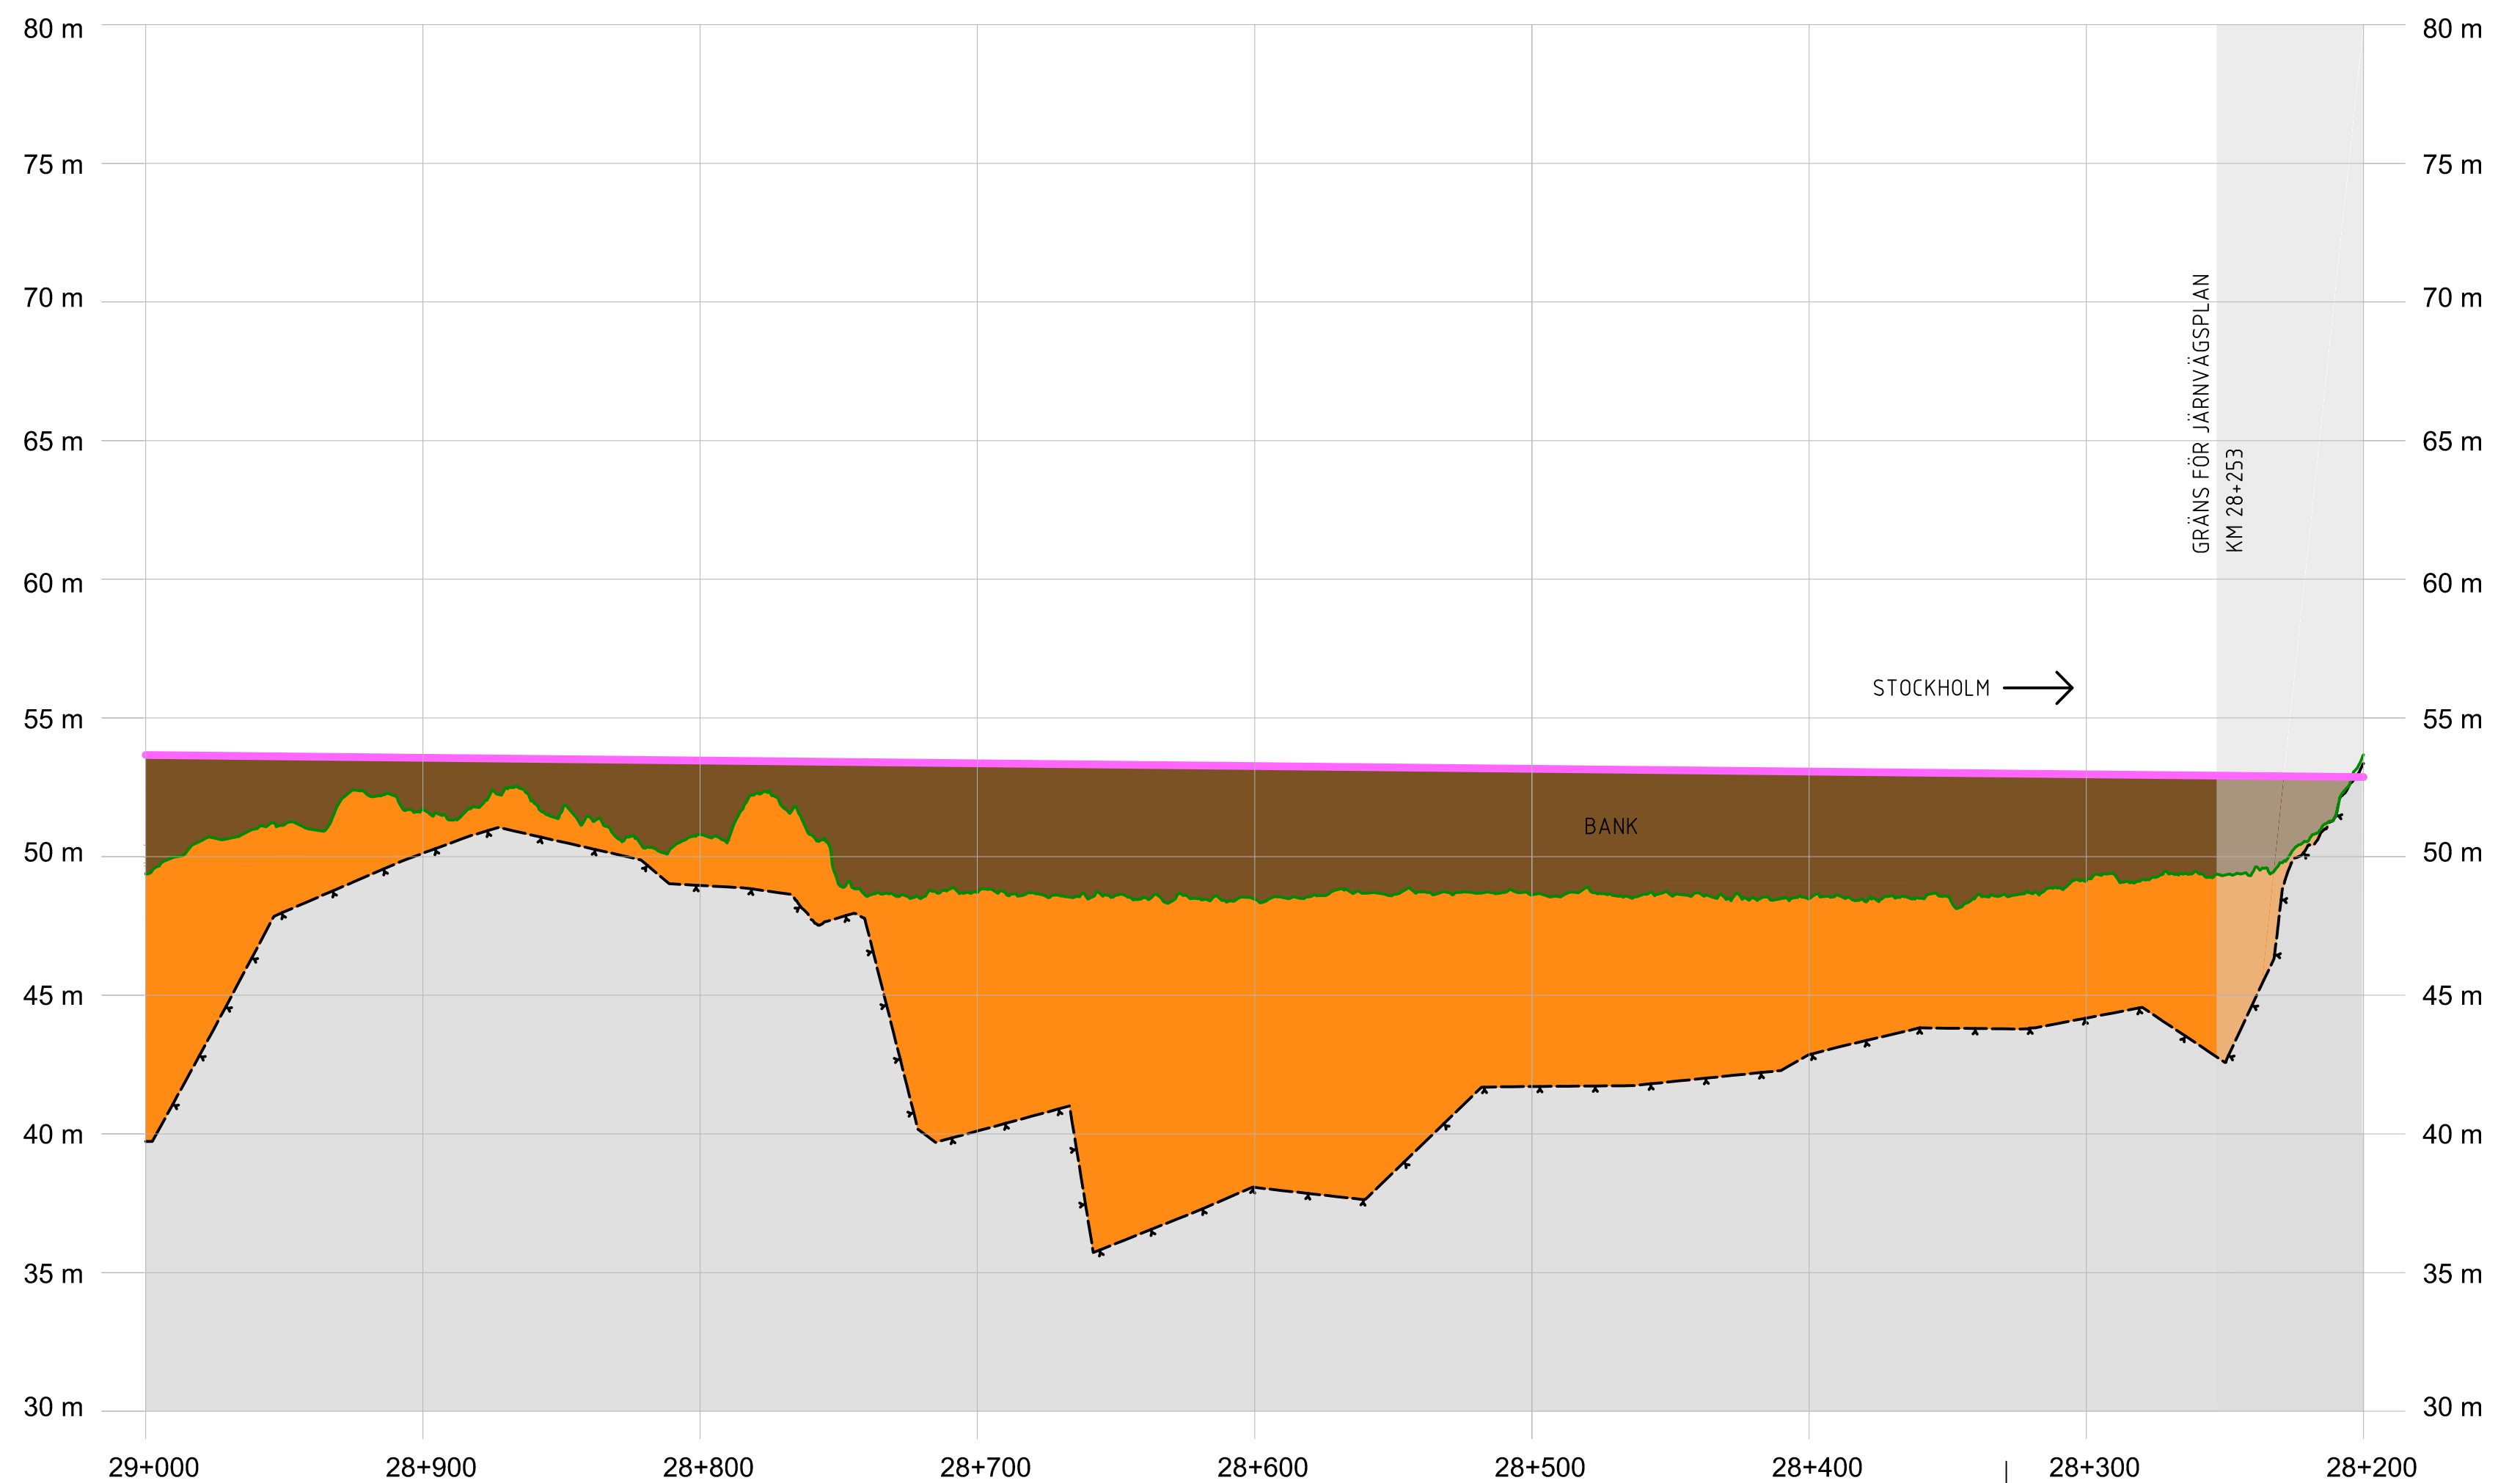

- KOORDINATSYSTEM**  
SYSTEM I HÖJD: RH2000
- TECKENFÖRKLARING**  
**NY ANLÄGGNING**
- BEFINTLIG MARKNIVÅ I PROFILLINJEN
  - BEDÖMD BERGNIVÅ
  - FÖRESLAGEN JÄRNVÄGSLINJE
  - BERG
  - JORD
  - FYLLNING
  - FÖRENKLAD ILLUSTRATION AV JÄRNVÄGSBRO
  - FÖRENKLAD ILLUSTRATION AV VÄGBRO
  - BRO/SKÄRNING/BANK** TYP AV ANLÄGGNINGSDDEL
  - BEF. VÄG 788** VÄG ELLER ANNAT OBJEKT FÖR ORIENTERING OCH ILLUSTRATION

ANDR. ÄNDRINGEN AVSER	SIGN	ÄNDR. DATUM
TYP AV PLAN		
<b>JÄRNVÄGSPLAN</b>		
LEVERANTÖR <b>COWI SYSTRÄ</b>	AVDELNING UPPDRAGSNUMMER A068444	LEVERANS/ÄNDRINGS-PM KONSTRUKTIONSNUMMER
TEKNIKOMRÅDE <b>PLAN OCH TILLSTÄND</b>	GRANSKNINGSSTATUS / SYFTE	HANDLINGSTYP
<b>TRAFIKVERKET</b>	<b>OSTLÄNKEN</b>	ANLÄGGNINGSTYP SAMMANSÄTTA BYGGDELAR
SKAPAD AV COWI/KOBA	SILLEKROG-SJÖSA	KILOMETER-METER 28 +253 - 29 +000
GRANSKAD AV COWI/JOR	ILLUSTRATIONSPROFIL	BANDEL 506
GODKÄND AV COWI/HASW	PROFIL JÄRNVÄGSPLAN	RITNINGSNUMMER PROJEKT OLP3-01-201-31-0_0-0100
DATUM 2022-10-28	SKALA 1:2000	BLAD 0100
FORMAT A3FF	RITNINGSNUMMER FÖRVALTNING	NÄSTA BLAD 0200
		ÄNDR. -