


Denna ritning är Trafikverkets egendom. Allt obehörigt begagnande av ritningen beivras enligt lag.
 TRAFIKVERKET

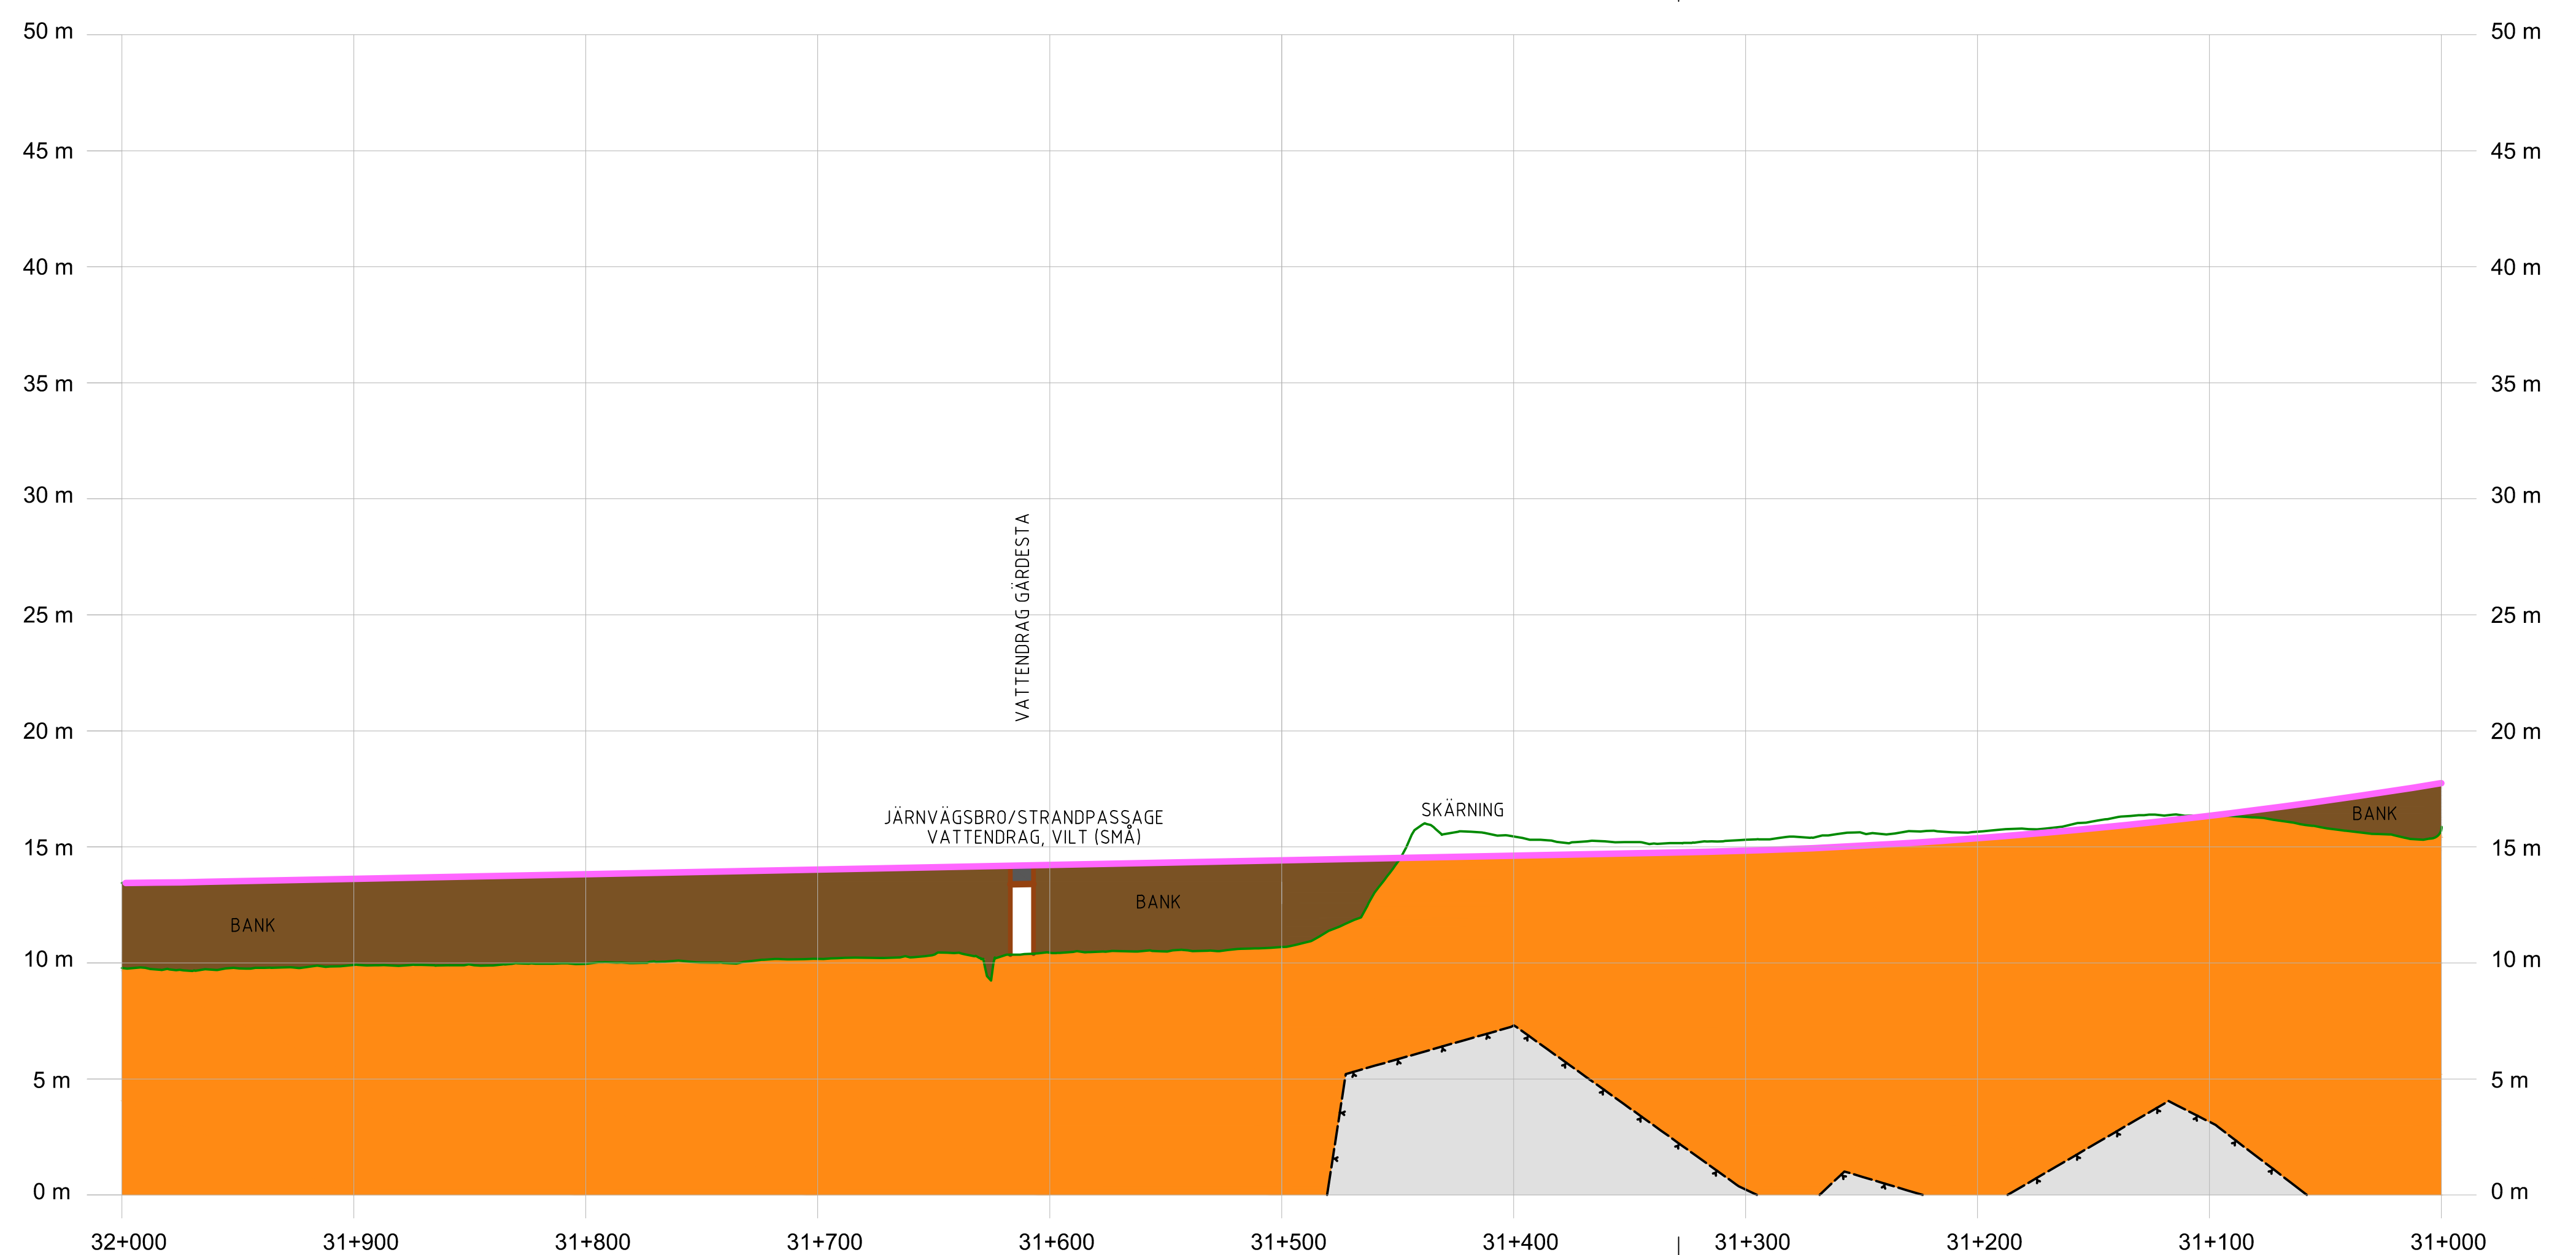

- KOORDINATSYSTEM**
SYSTEM I HÖJD: RH2000
- TECKENFÖRKLARING**
NY ANLÄGGNING
- BEFINTLIG MARKNIVÅ I PROFILLINJEN
 - BEDÖMD BERGNIVÅ
 - FÖRESLAGEN JÄRNVÄGSLINJE
 - BERG
 - JORD
 - Fyllning
 - FÖRENKLAD ILLUSTRATION AV JÄRNVÄGSBRÖ
 - FÖRENKLAD ILLUSTRATION AV VÄGBRÖ
 - BRO/SKÄRNING/BANK** TYP AV ANLÄGGNINGSDDEL
 - BEF. VÄG 788** VÄG ELLER ANNAT OBJEKT FÖR ORIENTERING OCH ILLUSTRATION

ANDR.	ÄNDRINGEN AVSER	SIGN.	ÄNDR. DATUM
TYP AV PLAN			
JÄRNVÄGSPLAN			
LEVERANTÖR	AVDELNING	LEVERANS/ÄNDRINGS-PM	TEKNIKOMRÅDE
COWI SYSTRÅ			PLAN OCH TILLSTÅND
UPPDRAGSNUMMER	KONSTRUKTIONSNUMMER	GRANSKNINGSSTATUS / SYFTE	
A068444			
TRAFIKVERKET	OSTLÄNKEN		HANDLINGSTYP
SKAPAD AV	SILLEKROG-SJÖSA		ANLÄGGNINGSTYP
COWI/KOBA	ILLUSTRATIONSPLAN		SAMMANSATTA BYGGDELAR
GRANSKAD AV	PROFIL JÄRNVÄGSPLAN		KILOMETER-METER
COWI/JOR			31 +000 - 32 +000
GRANSKAD AV	DATUM	SKALA	FORMAT
COWI/HASW	2022-10-28	1:2000	A3FF
RITNINGSNUMMER FÖRVALTNING		BLAD	NÄSTA BLAD
0400		0400	0500
		ÄNDR.	