


Denna ritning är Trafikverkets egendom. Allt obehörigt begagnande av ritningen beivras enligt lag.
 TRAFIKVERKET

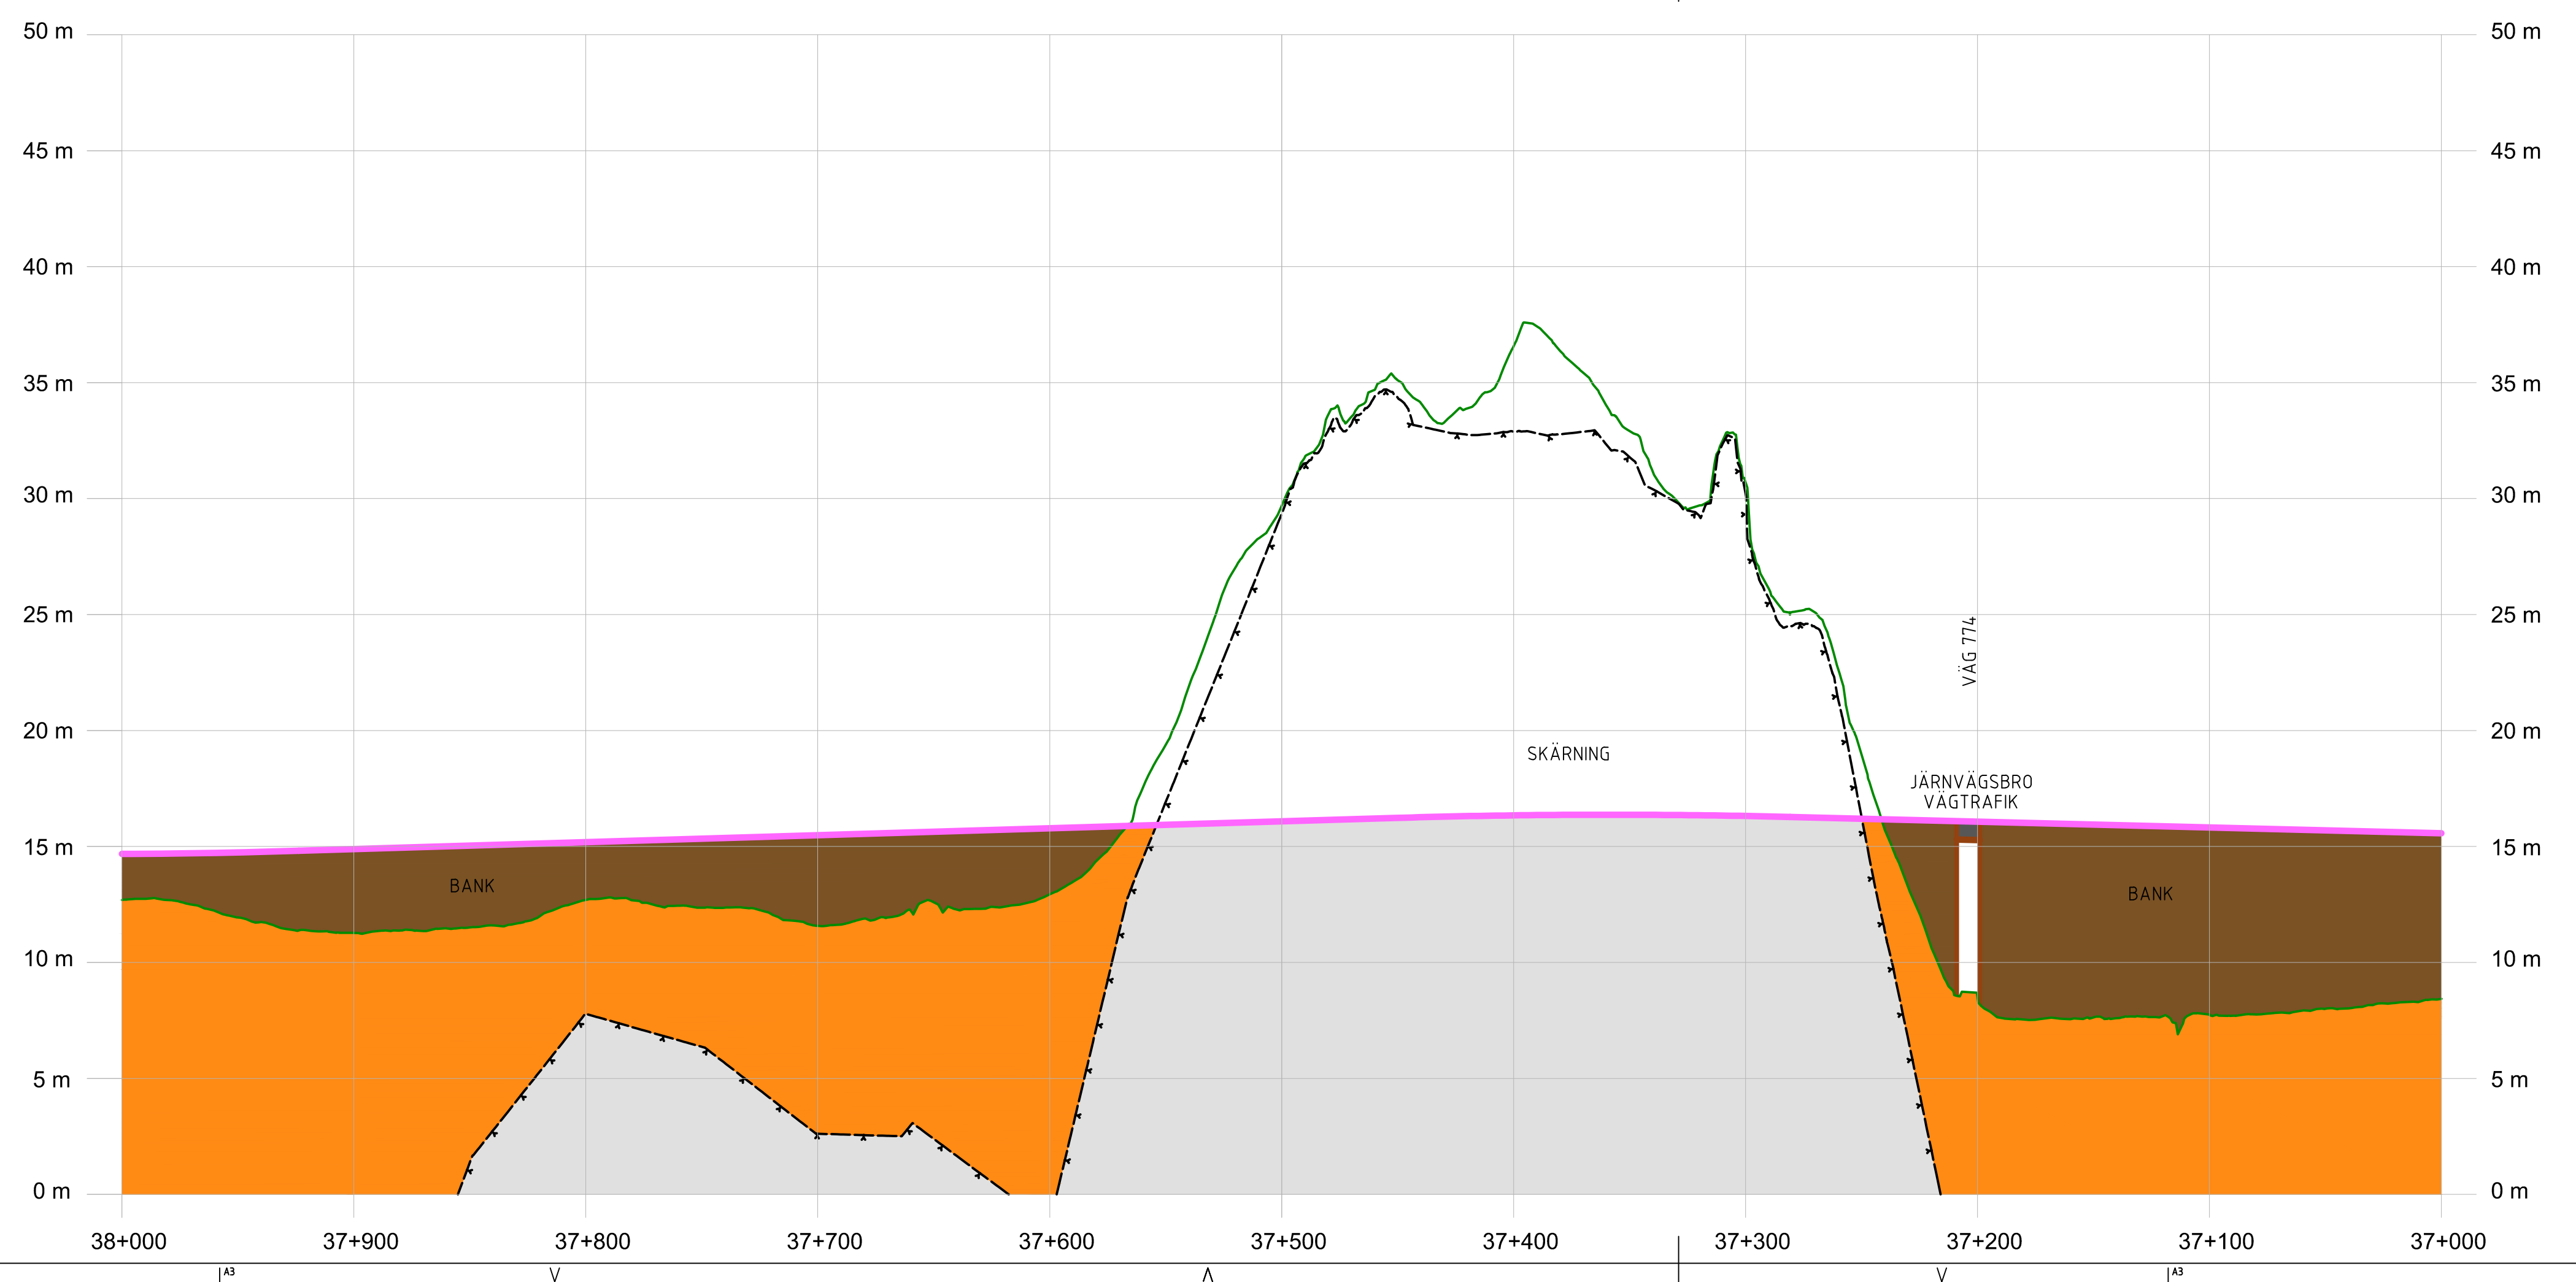

- KOORDINATSYSTEM**
SYSTEM I HÖJD: RH2000
- TECKENFÖRKLARING**
NY ANLÄGGNING
- BEFINTLIG MARKNIVÅ I PROFILLINJEN
 - BEDÖMD BERGNIVÅ
 - FÖRESLAGEN JÄRNVÄGSLINJE
 - BERG
 - JORD
 - FYLLNING
 - FÖRENKLAD ILLUSTRATION AV JÄRNVÄGSBRÖ
 - FÖRENKLAD ILLUSTRATION AV VÄGBRÖ
 - BRO/SKÄRNING/BANK** TYP AV ANLÄGGNINGSDDEL
 - BEF. VÄG 788** VÄG ELLER ANNAT OBJEKT FÖR ORIENTERING OCH ILLUSTRATION

ANDR. ÄNDRINGEN AVSER	SIGN	ÄNDR. DATUM
TYP AV PLAN		
JÄRNVÄGSPLAN		
LEVERANTÖR COWI SYSTRÄ	AVDELNING UPPDRAGSNUMMER A068444	TEKNIKOMRÅDE PLAN OCH TILLSTÅND GRANSKNINGSSTATUS / SYFTE
LEVERANS/ÄNDRINGS-PM	KONSTRUKTIONSNUMMER	HANDLINGSTYP
TRAFIKVERKET SKAPAD AV COWI/KOBA GRANSKAD AV COWI/JOR GODKÄND AV COWI/HASW		OSTLÄNKEN SILLEKROG-SJÖSA ILLUSTRATIONSPROFIL PROFIL JÄRNVÄGSPLAN SAMMANSATTA BYGGDELAR KLÖMETER-METER 37 +000 - 38 +000 RITNINGSNUMMER PROJEKT OLP3-01-201-31-0_0-1000 BLAD 1000 NÄSTA BLAD 1100 ÄNDR. -
DATUM 2022-10-28	SKALA 1:2000	FORMAT A3FF
RITNINGSNUMMER FÖRVALTNING		ÄNDR.