


Denna ritning är Trafikverkets egendom. Allt obehörigt begagnande av ritningen beivras enligt lag.
 TRAFIKVERKET

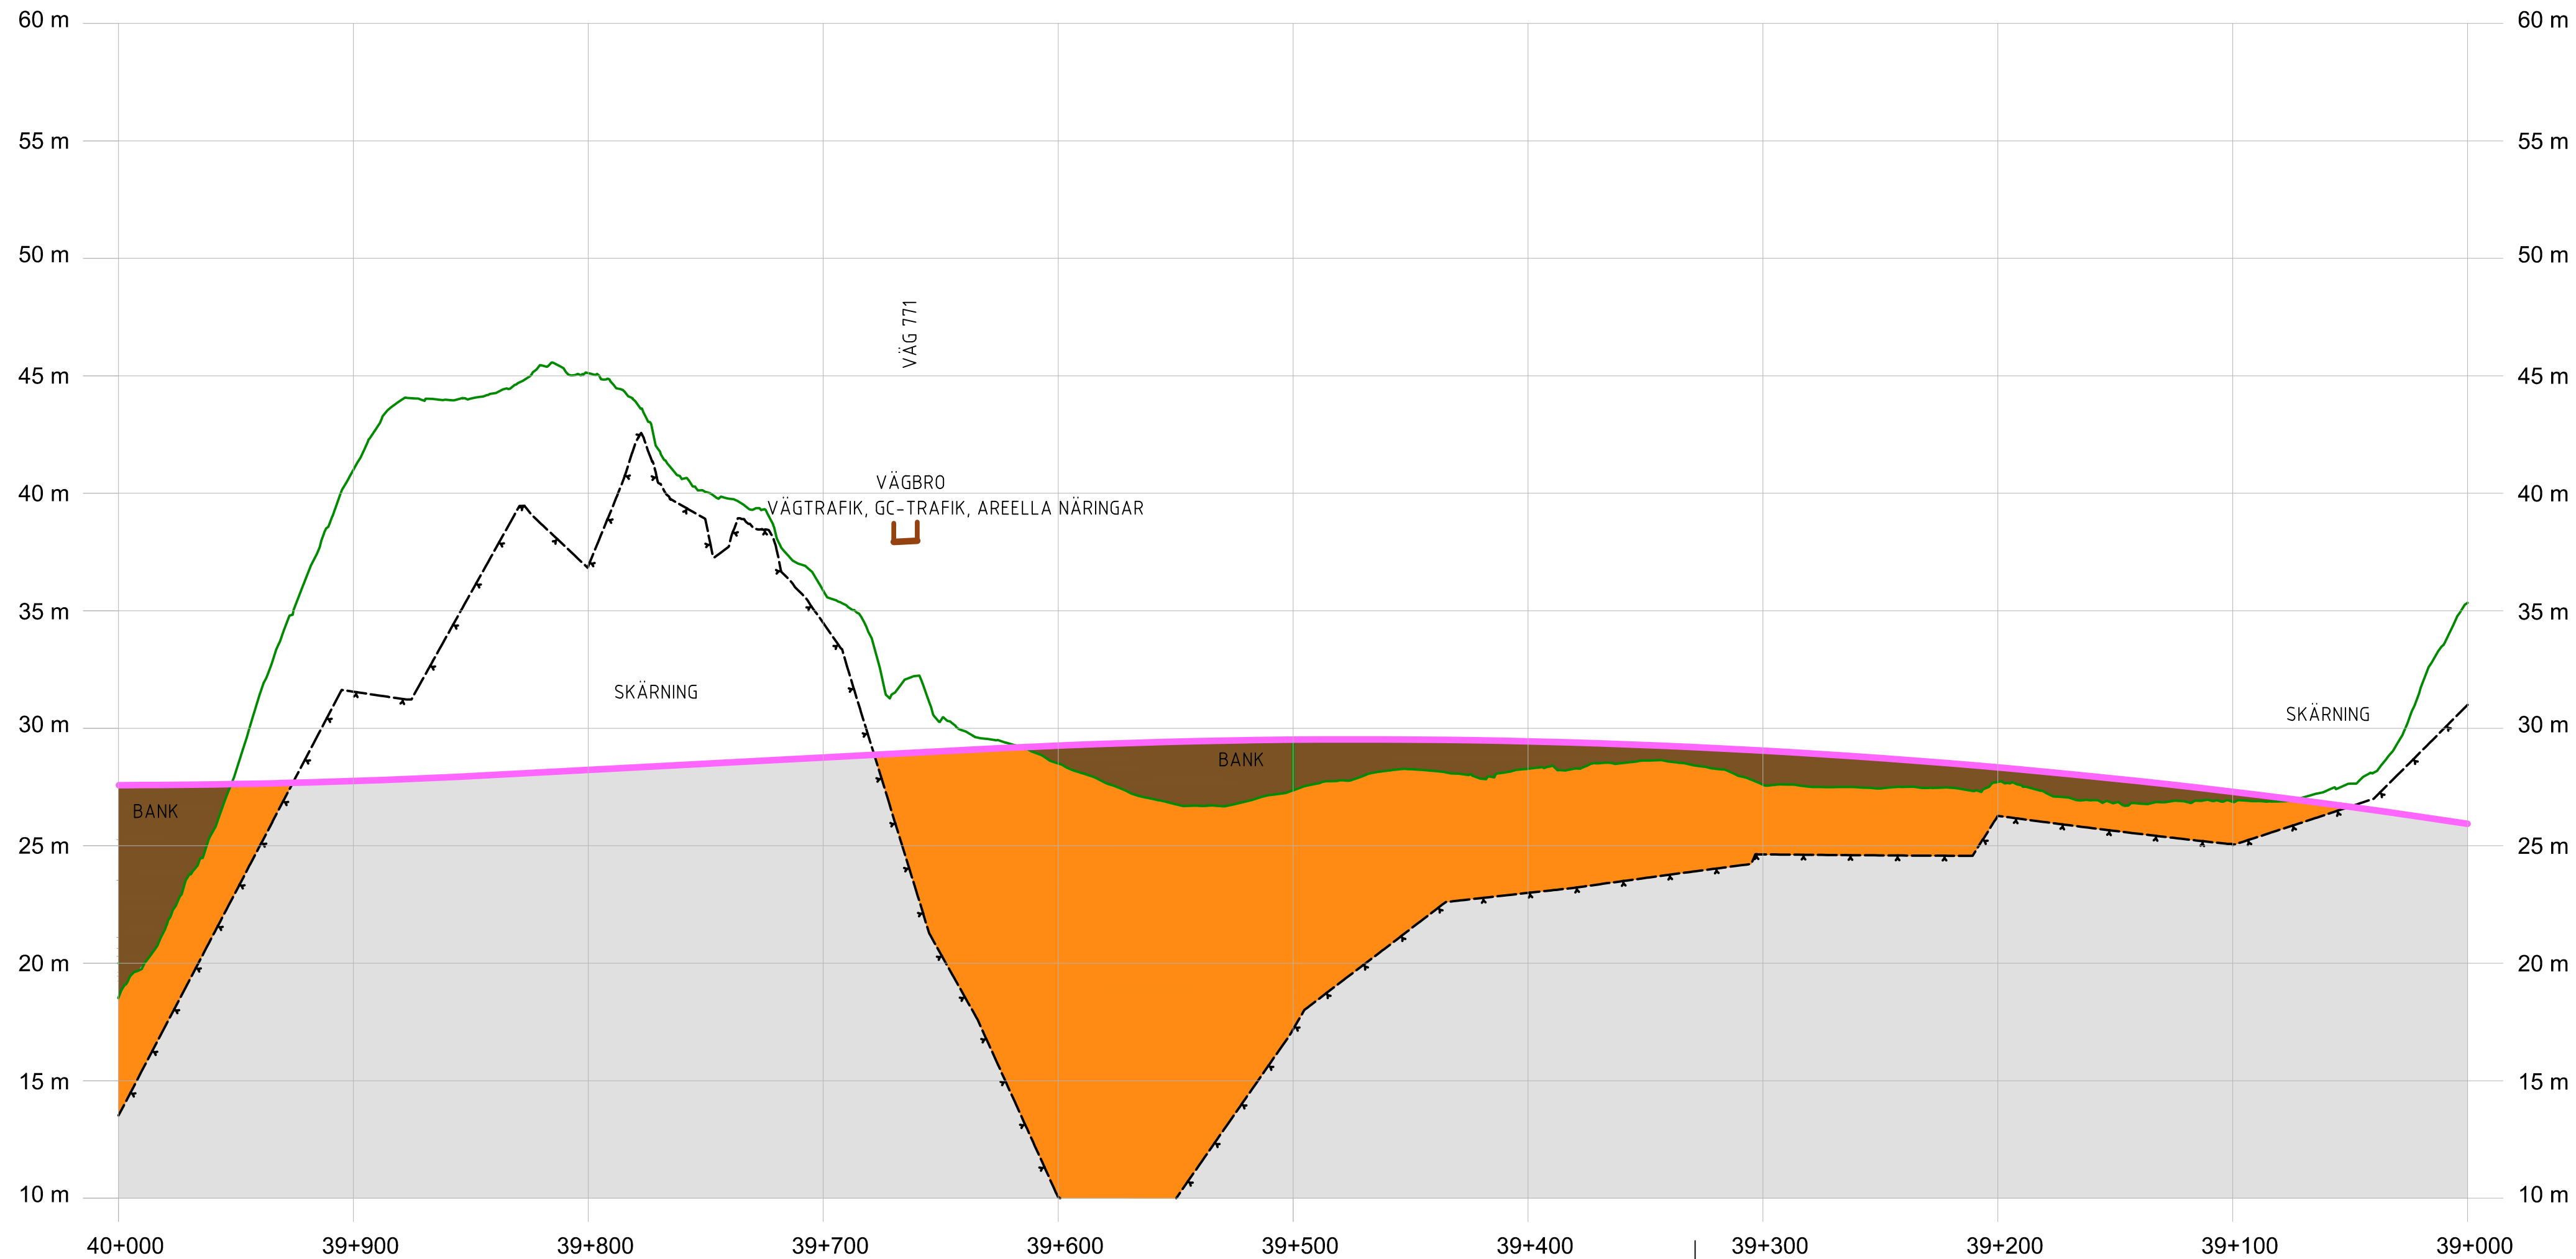

KOORDINATSYSTEM

SYSTEM I HÖJD: RH2000

TECKENFÖRKLARING

NY ANLÄGGNING

- BEFINTLIG MARKNIVÅ I PROFILLINJEN
- BEDÖMD BERGNIVÅ
- FÖRESLAGEN JÄRNVÄGSLINJE
- BERG
- JORD
- FYLLNING
- FÖRENKLAD ILLUSTRATION AV JÄRNVÄGSBRO
- FÖRENKLAD ILLUSTRATION AV VÄGBRO
- BRO/SKÄRNING/BANK** TYP AV ANLÄGGNINGSDDEL
- BEF. VÄG 788** VÄG ELLER ANNAT OBJEKT FÖR ORIENTERING OCH ILLUSTRATION

ANDR. ÄNDRINGEN AVSER		SIGN		ÄNDR. DATUM	
TYP AV PLAN					
JÄRNVÄGSPLAN					
LEVERANTÖR	AVDELNING	LEVERANS/ÄNDRINGS-PM	TEKNIKOMRÅDE		
COWI SYSTRÄ			PLAN OCH TILLSTÄND		
UPPDRAGSNUMMER	KONSTRUKTIONSNUMMER	GRANSKNINGSSTATUS / SYFTE			
A068444					
OSTLÄNKEN SILLEKROG-SJÖSA ILLUSTRATIONSPROFIL			HANDLINGSTYP		
			ANLÄGGNINGSTYP		
SAMMANSÄTTA BYGGDELAR					
KLOMETER-METER			BANDEL		
39 +000 - 40 +000			506		
RITNINGSNUMMER PROJEKT					
OLP3-01-201-31-0_0-1200					
SKAPAD AV	DATUM	SKALA	FORMAT	RITNINGSNUMMER FÖRVALTNING	BLAD
COWI/KOBA	2022-10-28	1:2000	A3FF		NÄSTA BLAD
GRANSKAD AV					ÄNDR.
COWI/JOR					
GODKÄND AV					
COWI/HASW					