


Denna ritning är Trafikverkets egendom. Allt obehörigt begagnande av ritningen beivras enligt lag.
 TRAFIKVERKET

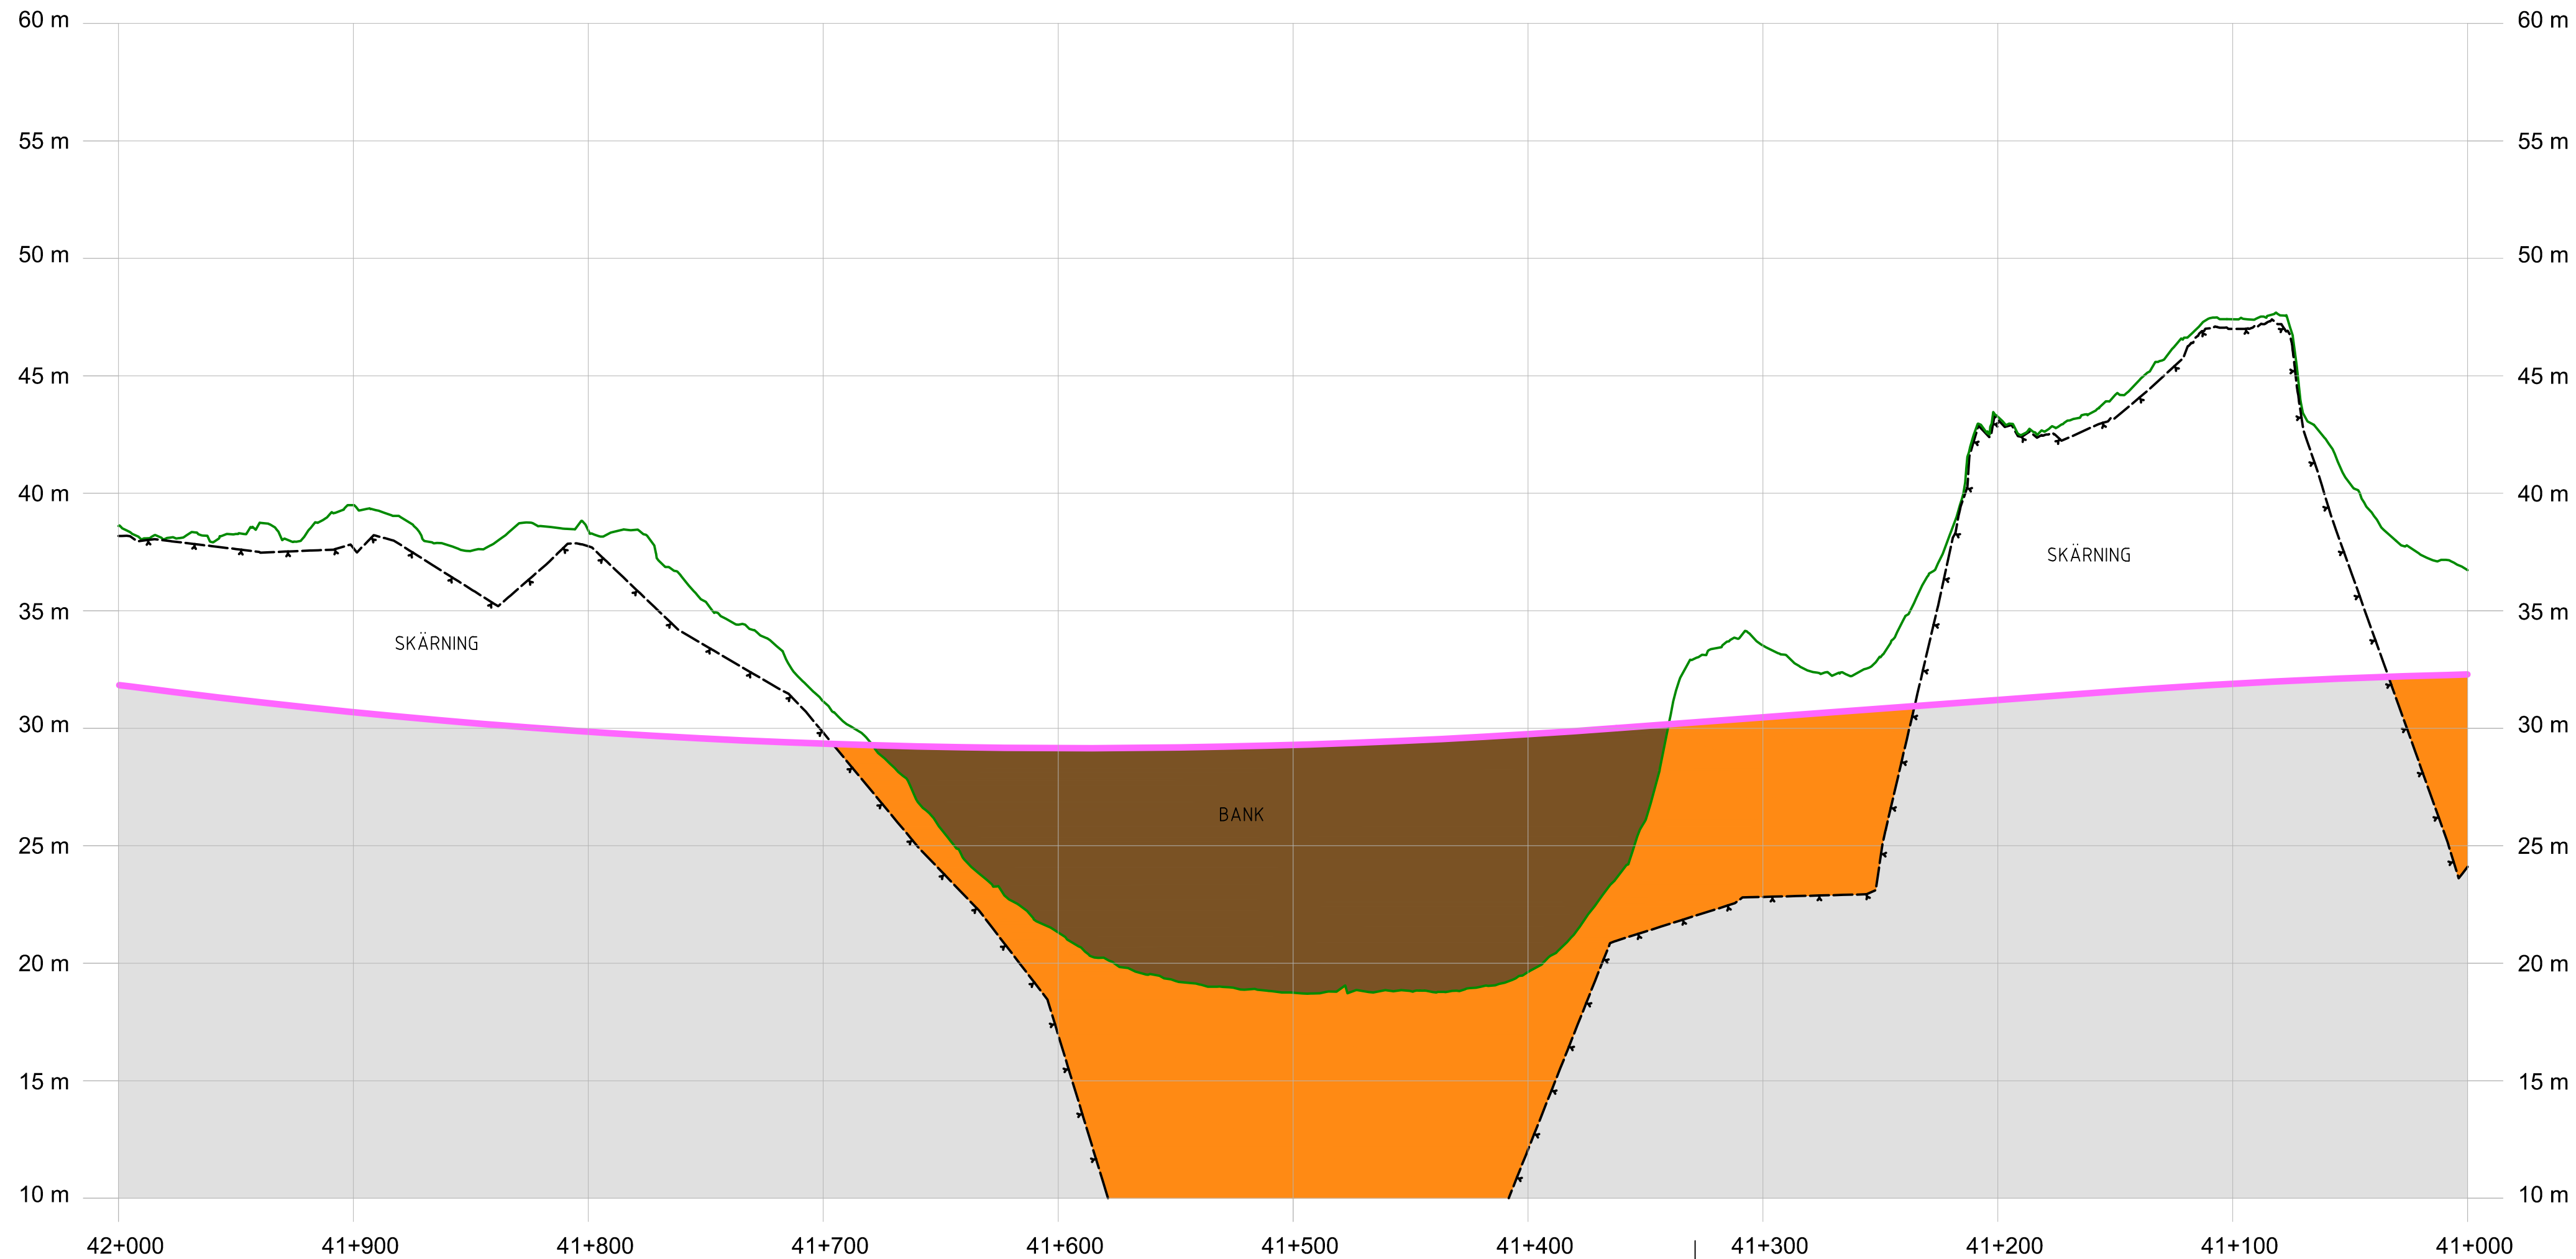

- KOORDINATSYSTEM**
SYSTEM I HÖJD: RH2000
- TECKENFÖRKLARING**
NY ANLÄGGNING
- BEFINTLIG MARKNIVÅ I PROFILLINJEN
 - BEDÖMD BERGNIVÅ
 - FÖRESLAGEN JÄRNVÄGSLINJE
 - BERG
 - JORD
 - Fyllning
 - FÖRENKLAD ILLUSTRATION AV JÄRNVÄGSBRO
 - FÖRENKLAD ILLUSTRATION AV VÄGBRO
 - BRO/SKÄRNING/BANK** TYP AV ANLÄGGNINGSDDEL
 - BEF. VÄG 788** VÄG ELLER ANNAT OBJEKT FÖR ORIENTERING OCH ILLUSTRATION

ANDR. ÄNDRINGEN AVSER		SIGN		ÄNDR. DATUM	
TYP AV PLAN					
JÄRNVÄGSPLAN					
LEVERANTÖR	AVDELNING	LEVERANS/ÄNDRINGS-PM	TEKNIKOMRÅDE		
COWI SYSTRÅ			PLAN OCH TILLSTÅND		
SKAPAD AV	UPPDRAGSNUMMER	KONSTRUKTIONSNUMMER	GRANSKNINGSSTATUS / SYFTE		
COWI/KOBA	A068444				
GRANSKAD AV	ANLÄGGNINGSTYP		HANDLINGSTYP		
COWI/JOR	OSTLÄNKEN		ANLÄGGNINGSTYP		
GODKÄND AV	DATUM	SKALA	FORMAT	RITNINGSNUMMER FÖRVALTNING	BLAD
COWI/HASW	2022-10-28	1:2000	A3FF		1400
SAMMANSATTA BYGGDELAR			RITNINGSNUMMER PROJEKT		
SILLEKROG-SJÖSA			OLP3-01-201-31-0_0-1400		
ILLUSTRATIONSPROFIL			BLAD		
			1400		
			NÄSTA BLAD		
			1500		
			ÄNDR.		
			-		