


Denna ritning är Trafikverkets egendom. Allt obehörigt begagnande av ritningen beivras enligt lag.  
 TRAFIKVERKET

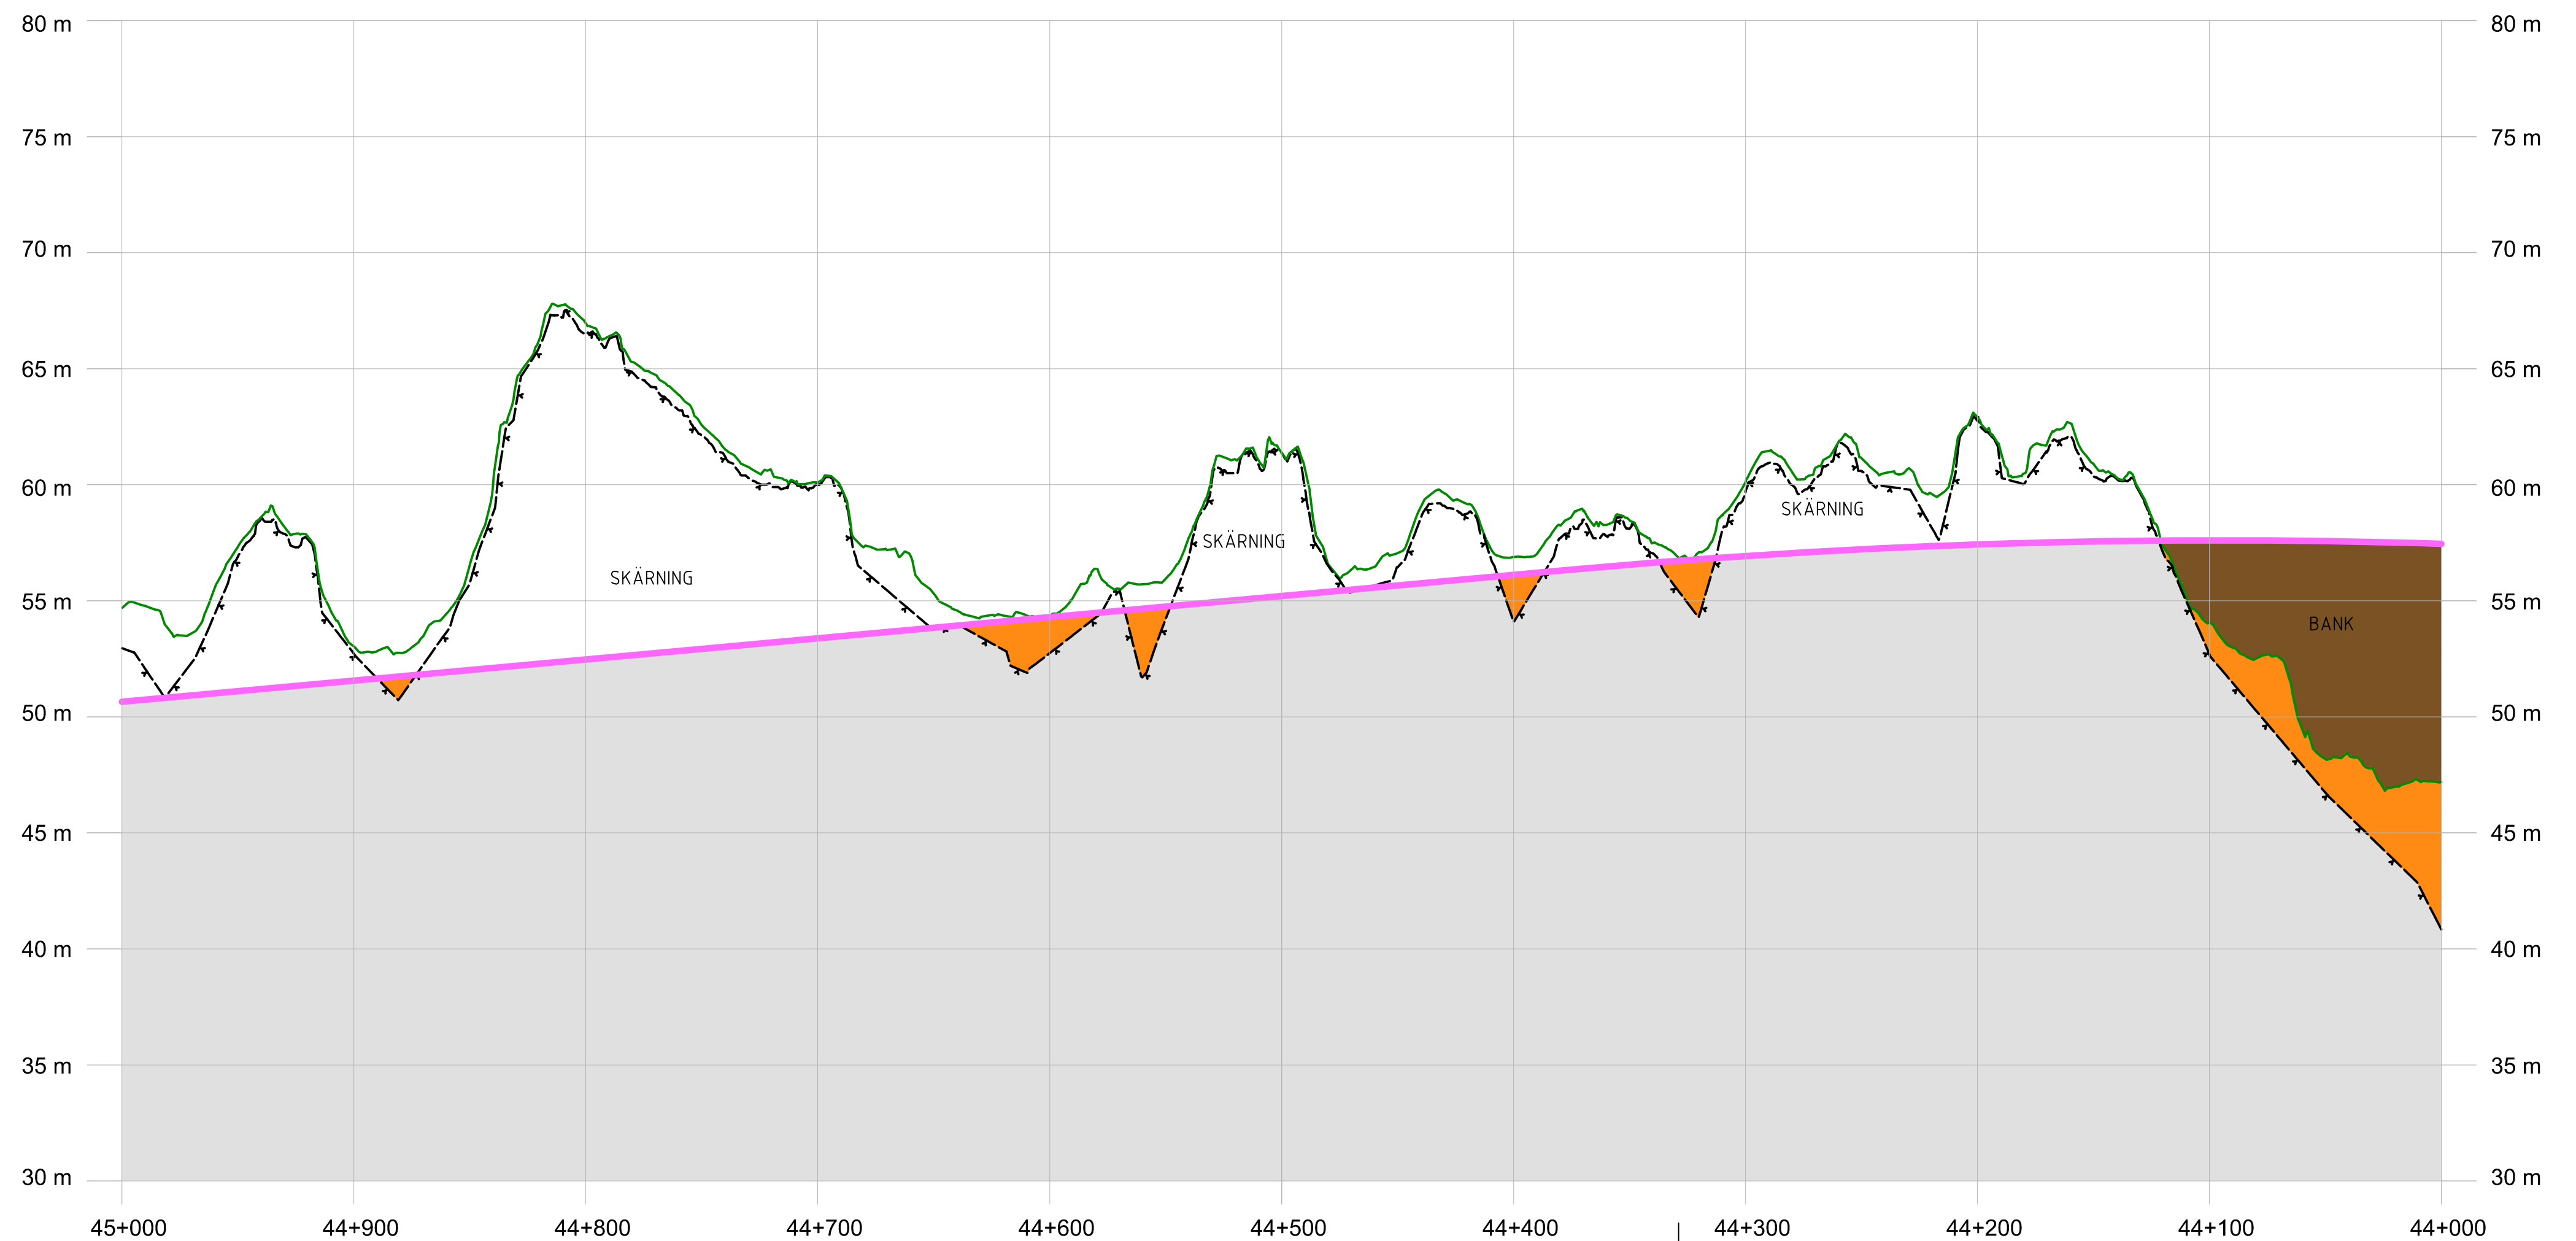

**KOORDINATSYSTEM**

SYSTEM I HÖJD: RH2000

**TECKENFÖRKLARING**

**NY ANLÄGGNING**

- BEFINTLIG MARKNIVÅ I PROFILLINJEN
- BEDÖMD BERGNIVÅ
- FÖRESLAGEN JÄRNVÄGSLINJE
- BERG
- JORD
- Fyllning
- FÖRENKLAD ILLUSTRATION AV JÄRNVÄGSBRO
- FÖRENKLAD ILLUSTRATION AV VÄGBRO
- BRO/SKÄRNING/BANK** TYP AV ANLÄGGNINGSDEL
- BEF. VÄG 788** VÄG ELLER ANNAT OBJEKT FÖR ORIENTERING OCH ILLUSTRATION

ANDR. ÄNDRINGEN AVSER		SIGN		ÄNDR. DATUM	
TYP AV PLAN					
<b>JÄRNVÄGSPLAN</b>					
LEVERANTÖR	AVDELNING	LEVERANS/ÄNDRINGS-PM	TEKNIKOMRÅDE		
<b>COWI SYSTRA</b>	UPPDRAGSNUMMER	KONSTRUKTIONSNUMMER	PLAN OCH TILLSTÅND		
	A068444		GRANSKNINGSSTATUS / SYFTE		
<b>TRAFIKVERKET</b>	<b>OSTLÄNKEN</b>		HANDLINGSTYP		
SKAPAD AV	SILLEKROG-SJÖSA		ANLÄGGNINGSTYP		
COWI/KOBA	ILLUSTRATIONSPROFIL		SAMMANSÄTTA BYGGDELAR		
GRANSKAD AV	PROFIL JÄRNVÄGSPLAN		KILOMETER-METER	BANDEL	
COWI/JOR			44 +000 - 45 +000	506	
GODKÄND AV	DATUM	SKALA	FORMAT	RITNINGSNUMMER FÖRVALTNING	BLAD
COWI/HASW	2022-10-28	1:2000	A3FF	OLP3-01-201-31-0_0-1700	NÄSTA BLAD
					ÄNDR.
				1700	1800