

Filnamn OLP3-04-025-31-0_0-0021

Projektnamn

Skapat av (Leverantör)

Godkänt datum

Rev Datum

Ostlänken

Fernando Sáez

2022-09-23

Granskat av (Leverantör)

Ärendenummer

Louise Rebien Villefrance

Sidor

Version

TRV 2014/72086

Godkänt av (Leverantör)

1(57)

Hanna Siwertz



TRAFIKVERKET

OSTLÄNKEN

OLP3 NYKÖPING

SILLEKROG - SJÖSA

Bandel 506

PM Buller

Bilaga 2a


Leq - kartor över situation nuläge, nollalternativ och

utbyggnadsalternativ utan bullerskyddsåtgärder samt

utbyggnadsalternativ med bullerskyddsåtgärder

JÄRNVÄGSPLAN

Rev	Avser	Rev Datum	Godkänt av (Leverantör)

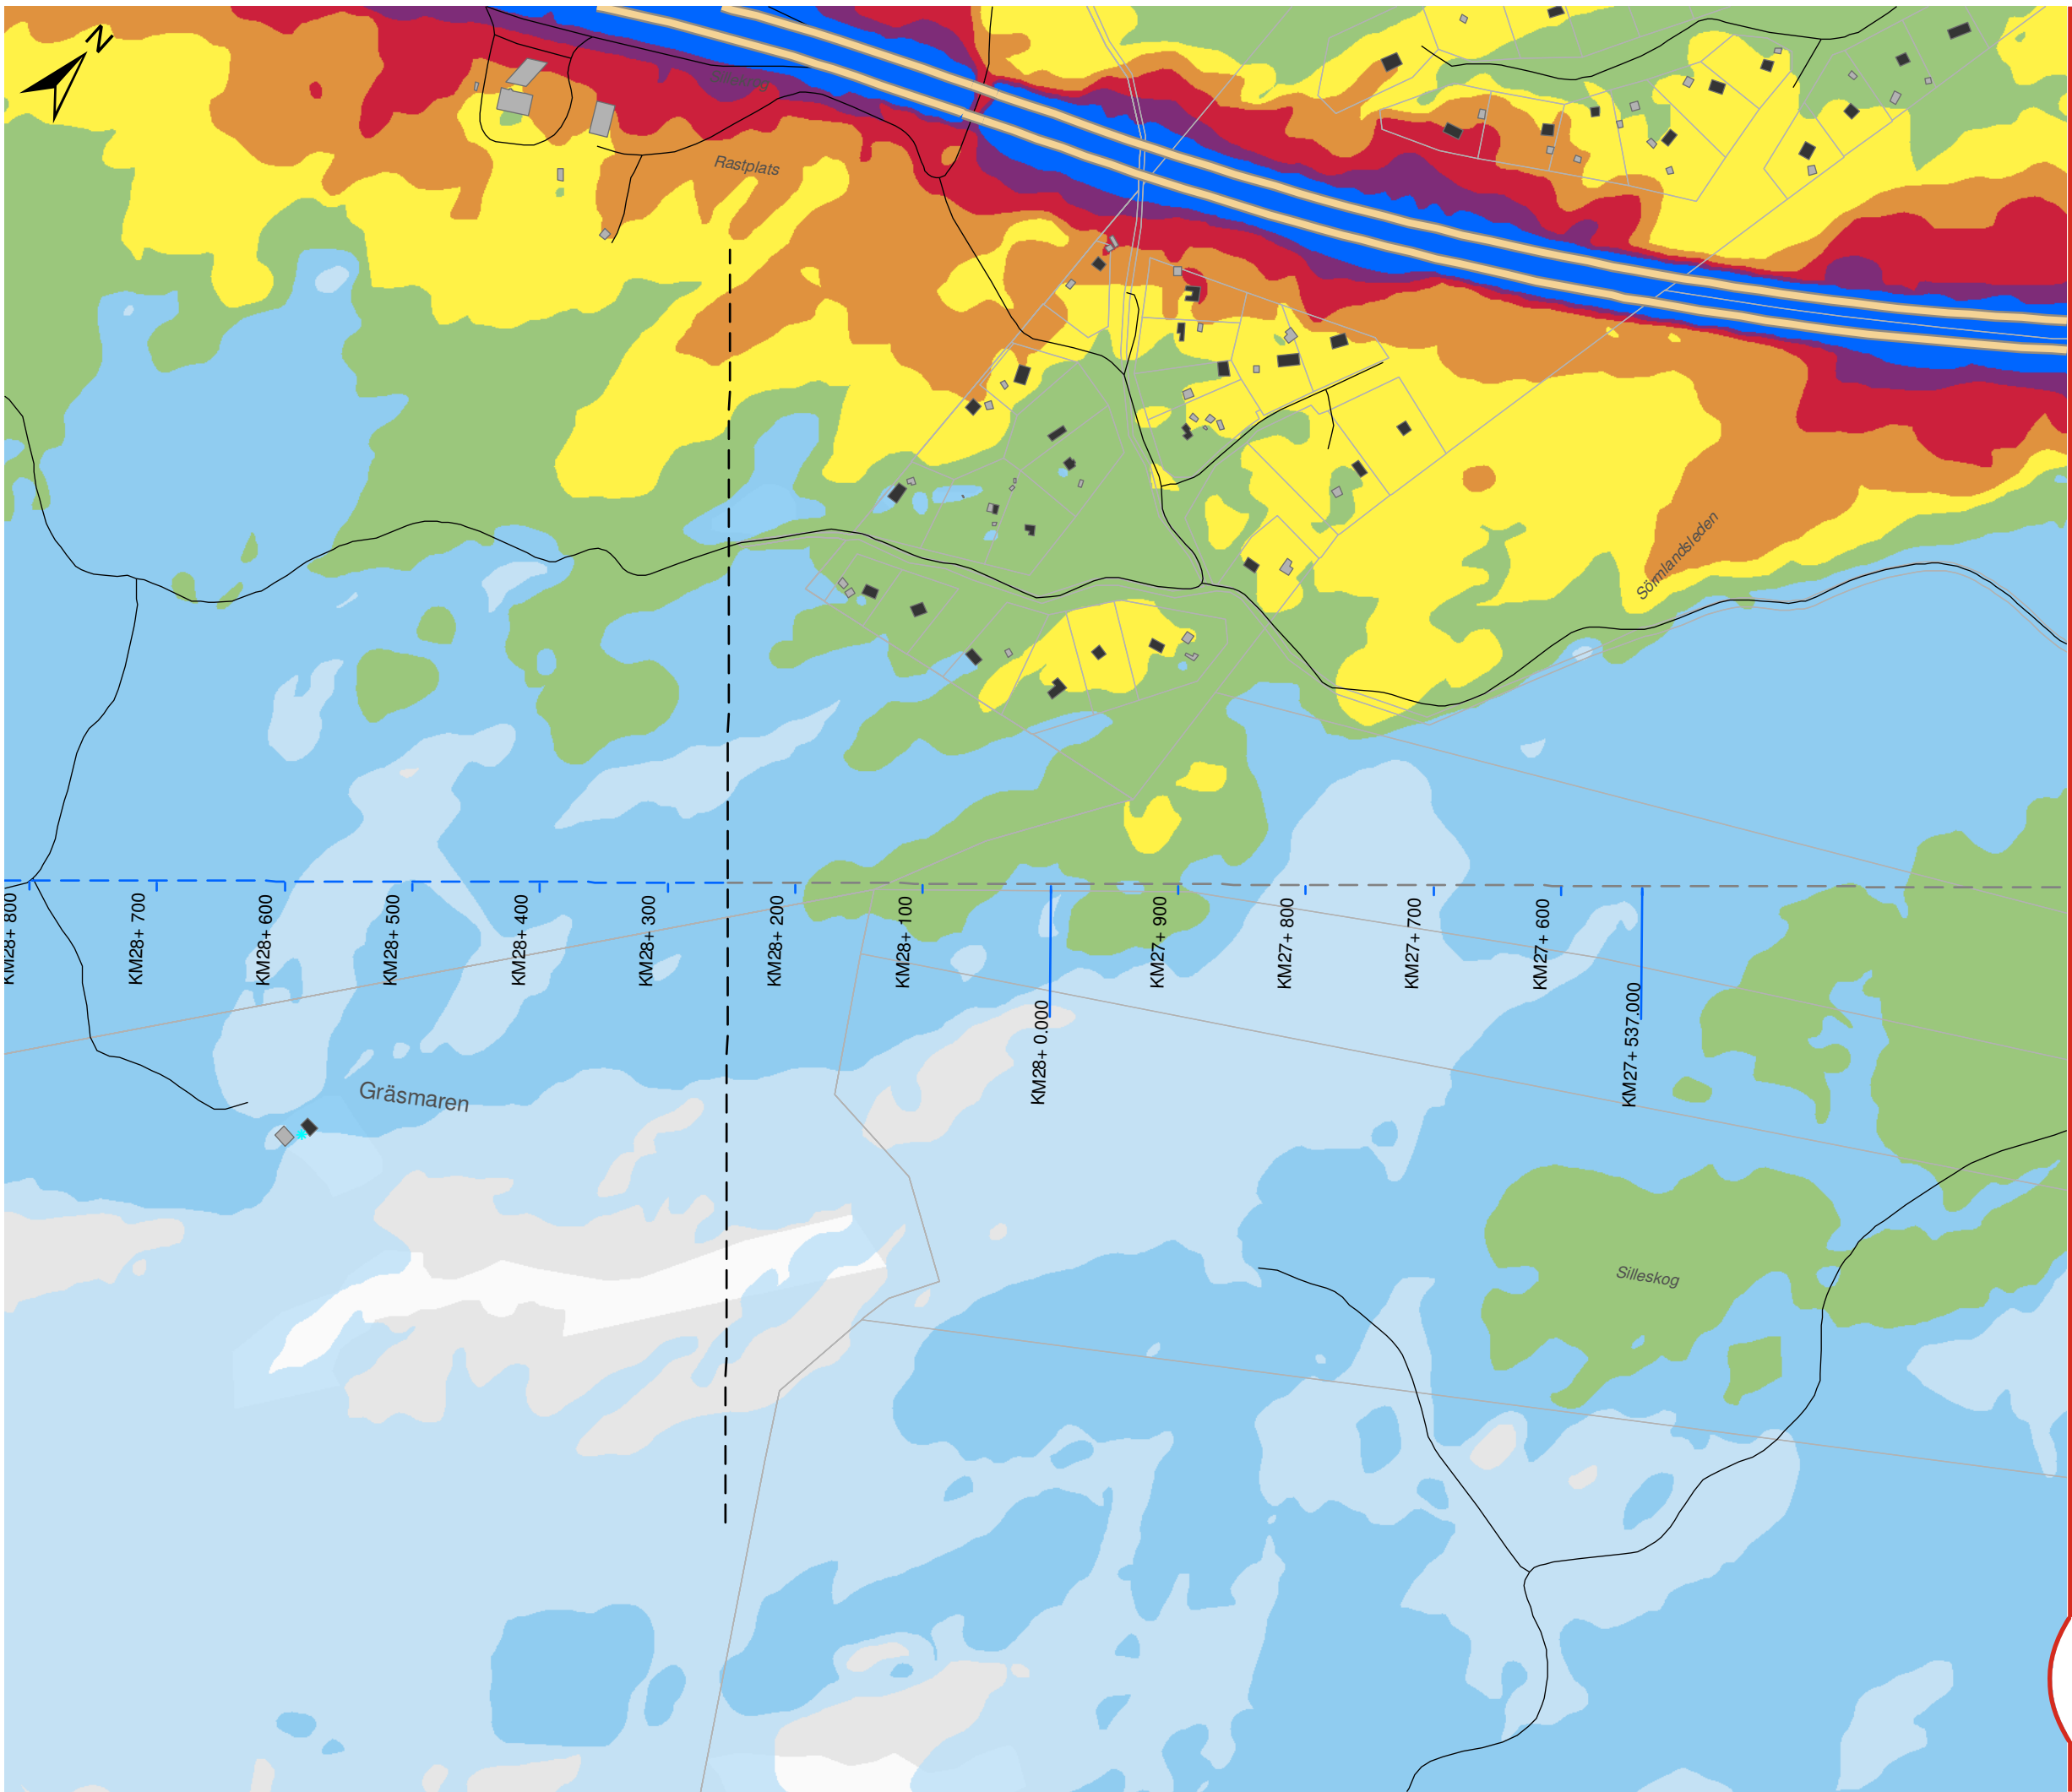

OSTLÄNKEN DELPROJEKT NYKÖPING

Sillekrog - Sjösa
Bullerutredning - Bilaga 2a
Nuläge 2015
Dygnsekvivalent ljudnivå

Datum: 25-04-2022
Ärendenummer: TRV 2014/72086
Dokumentnummer: OLP3-04-025-31-0_0-0021
Skala (A3): 1:5.000
Sida (1/14)

0 50 100 150 200 250 meter

© Lantmäteriet, Geodatasamverkan


Teckenförklaring

- Ny stambana
- Södra stambanan
- Motorväg E4
- Övrig väg
- Uteplats
- Bostäder
- Skolor
- Vårdlokaler
- Hotell
- Eventuella kontor
- Övriga byggnader


Leq,24h (dBA)

40-45	60-65
45-50	65-70
50-55	70-75
55-60	≥ 75

Översikt

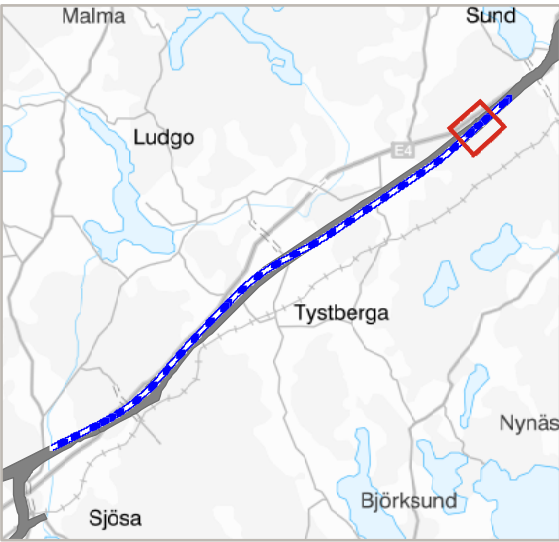

TRAFIKVERKET

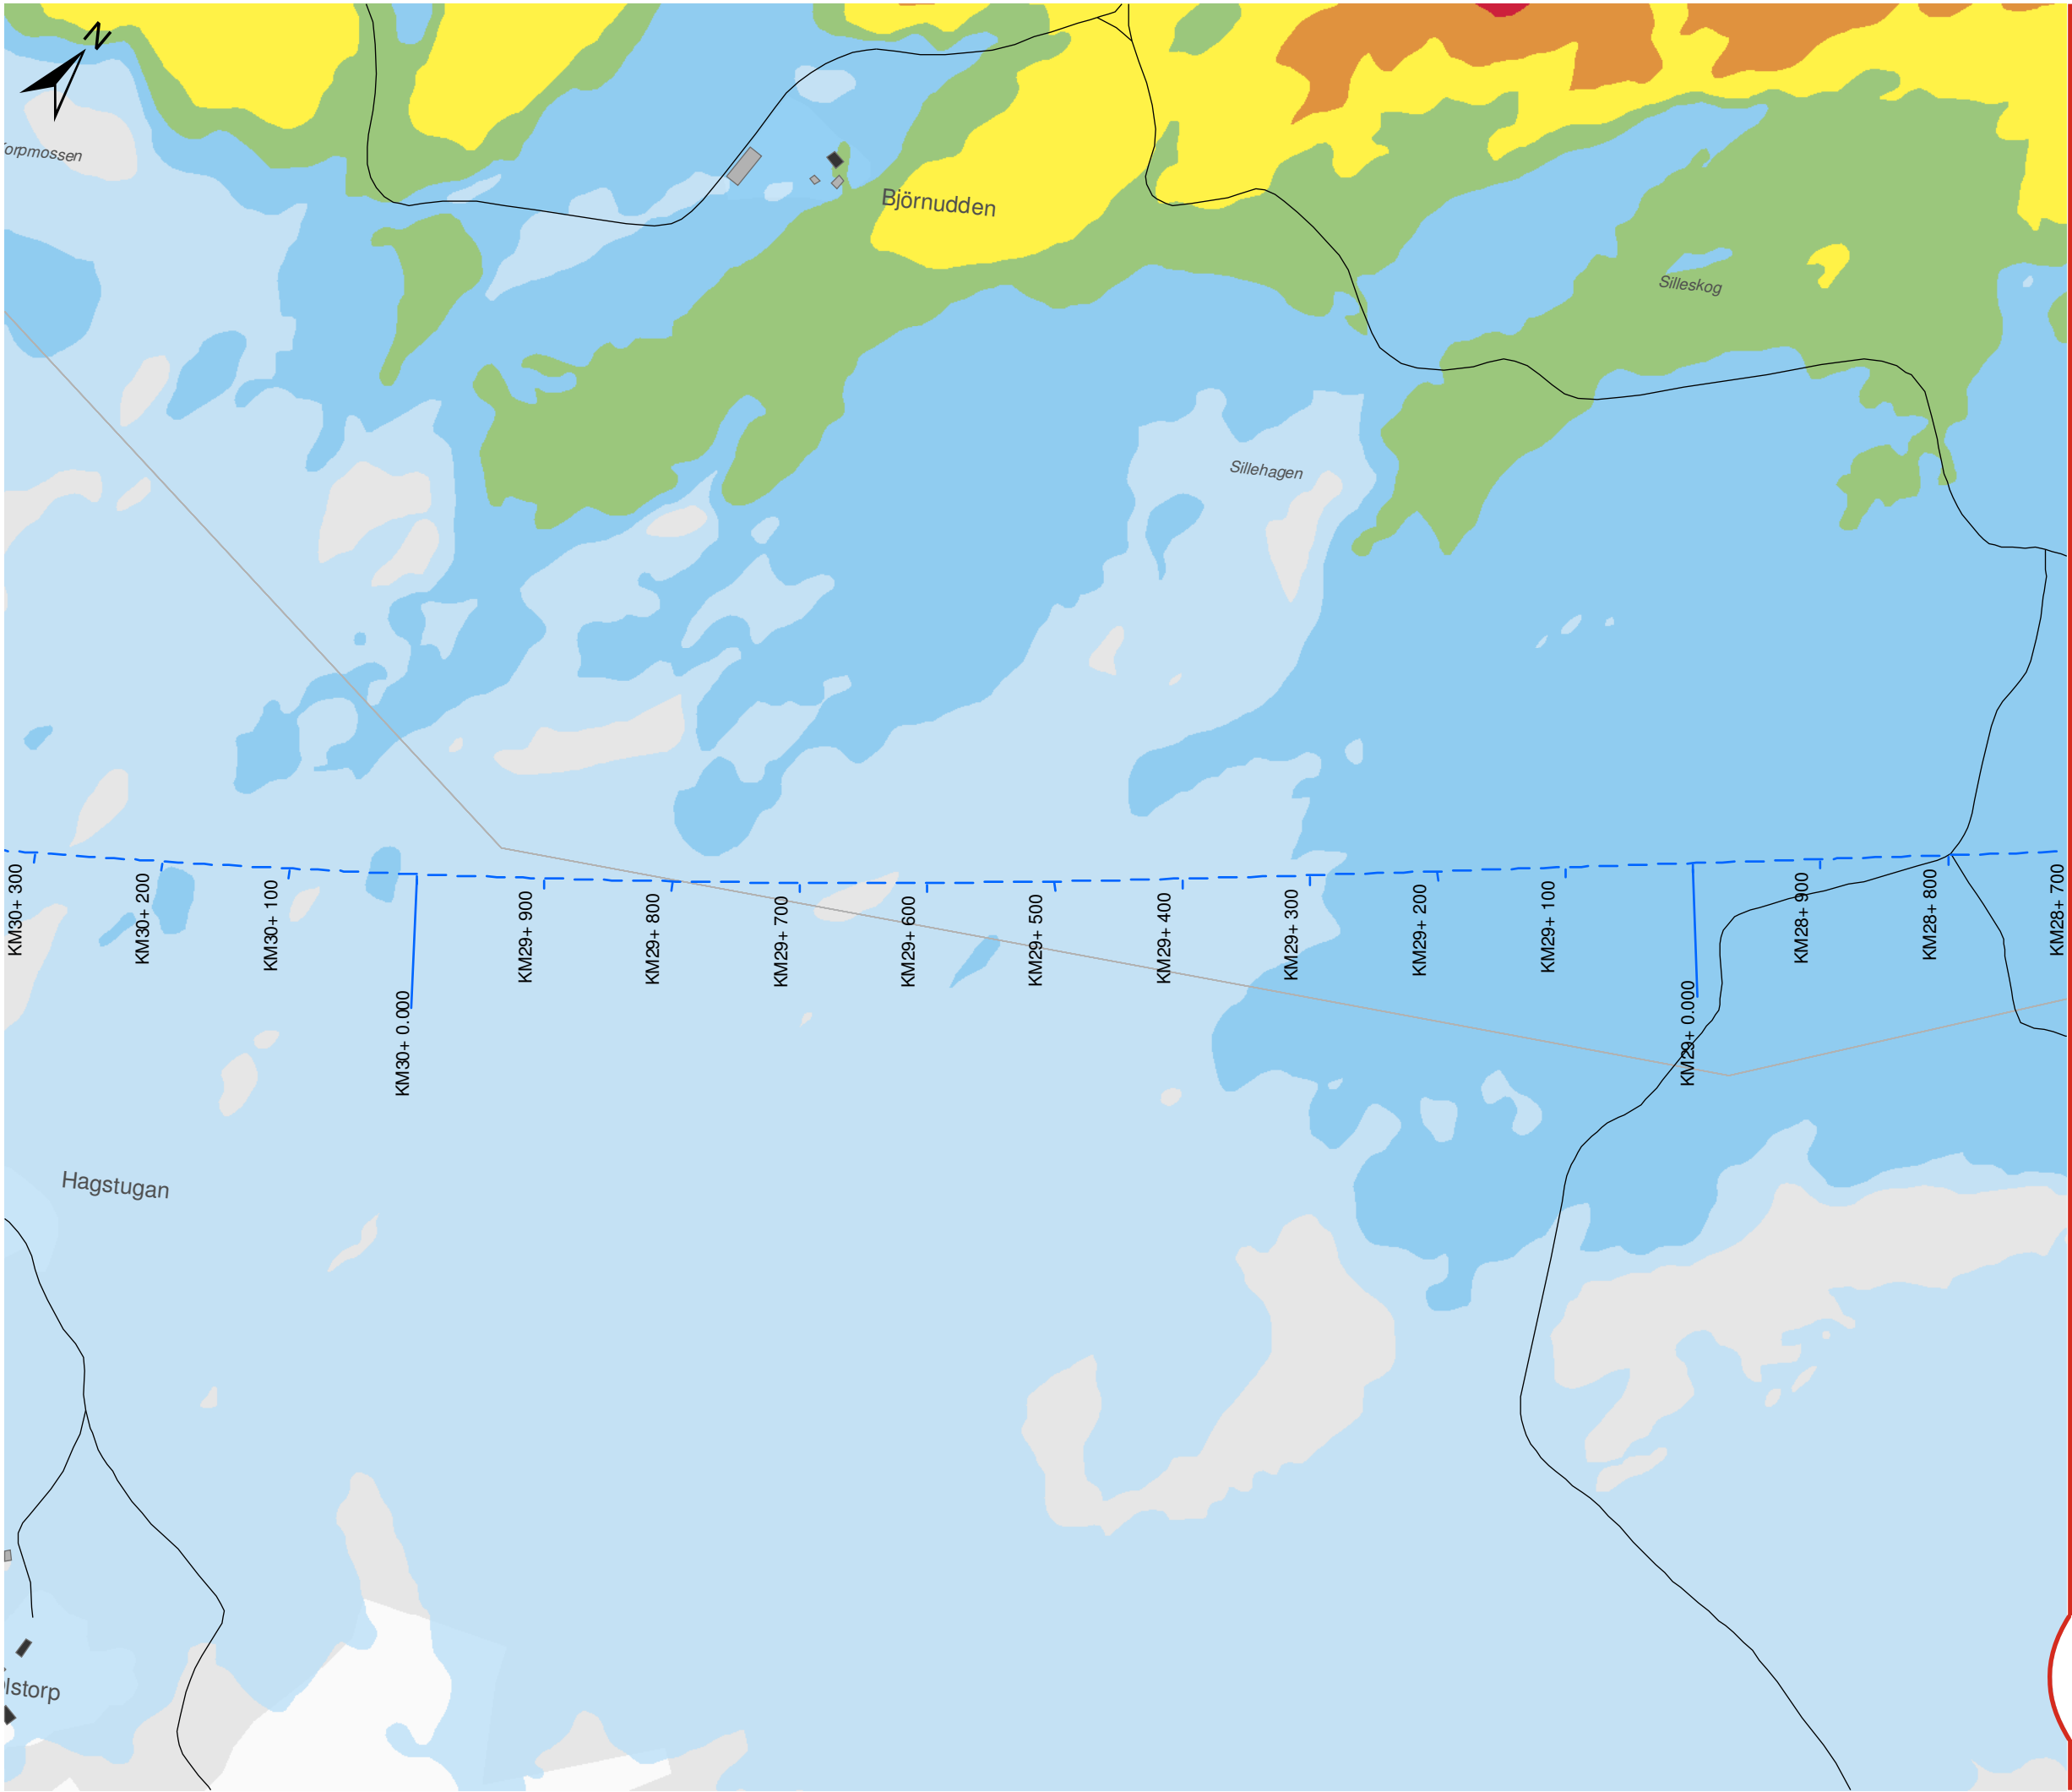

OSTLÄNKEN DELPROJEKT NYKÖPING

Sillekrog - Sjösa
Bullerutredning - Bilaga 2a
Nuläge 2015
Dygnsekvivalent ljudnivå

Datum: 25-04-2022
Ärendenummer: TRV 2014/72086
Dokumentnummer: OLP3-04-025-31-0_0-0021
Skala (A3): 1:5.000
Sida (2/14)



© Lantmäteriet, Geodatasamverkan


Teckenförklaring

- Ny stambana
- Södra stambanan
- Motorväg E4
- Övrig väg
- Uteplats
- Bostäder
- Skolor
- Vårdlokaler
- Hotell
- Eventuella kontor
- Övriga byggnader


Leq,24h (dBA)

40-45	60-65
45-50	65-70
50-55	70-75
55-60	≥ 75

Översikt

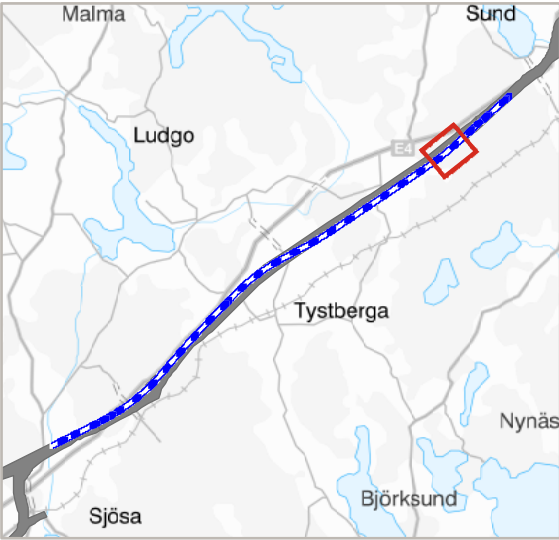

TRAFIKVERKET

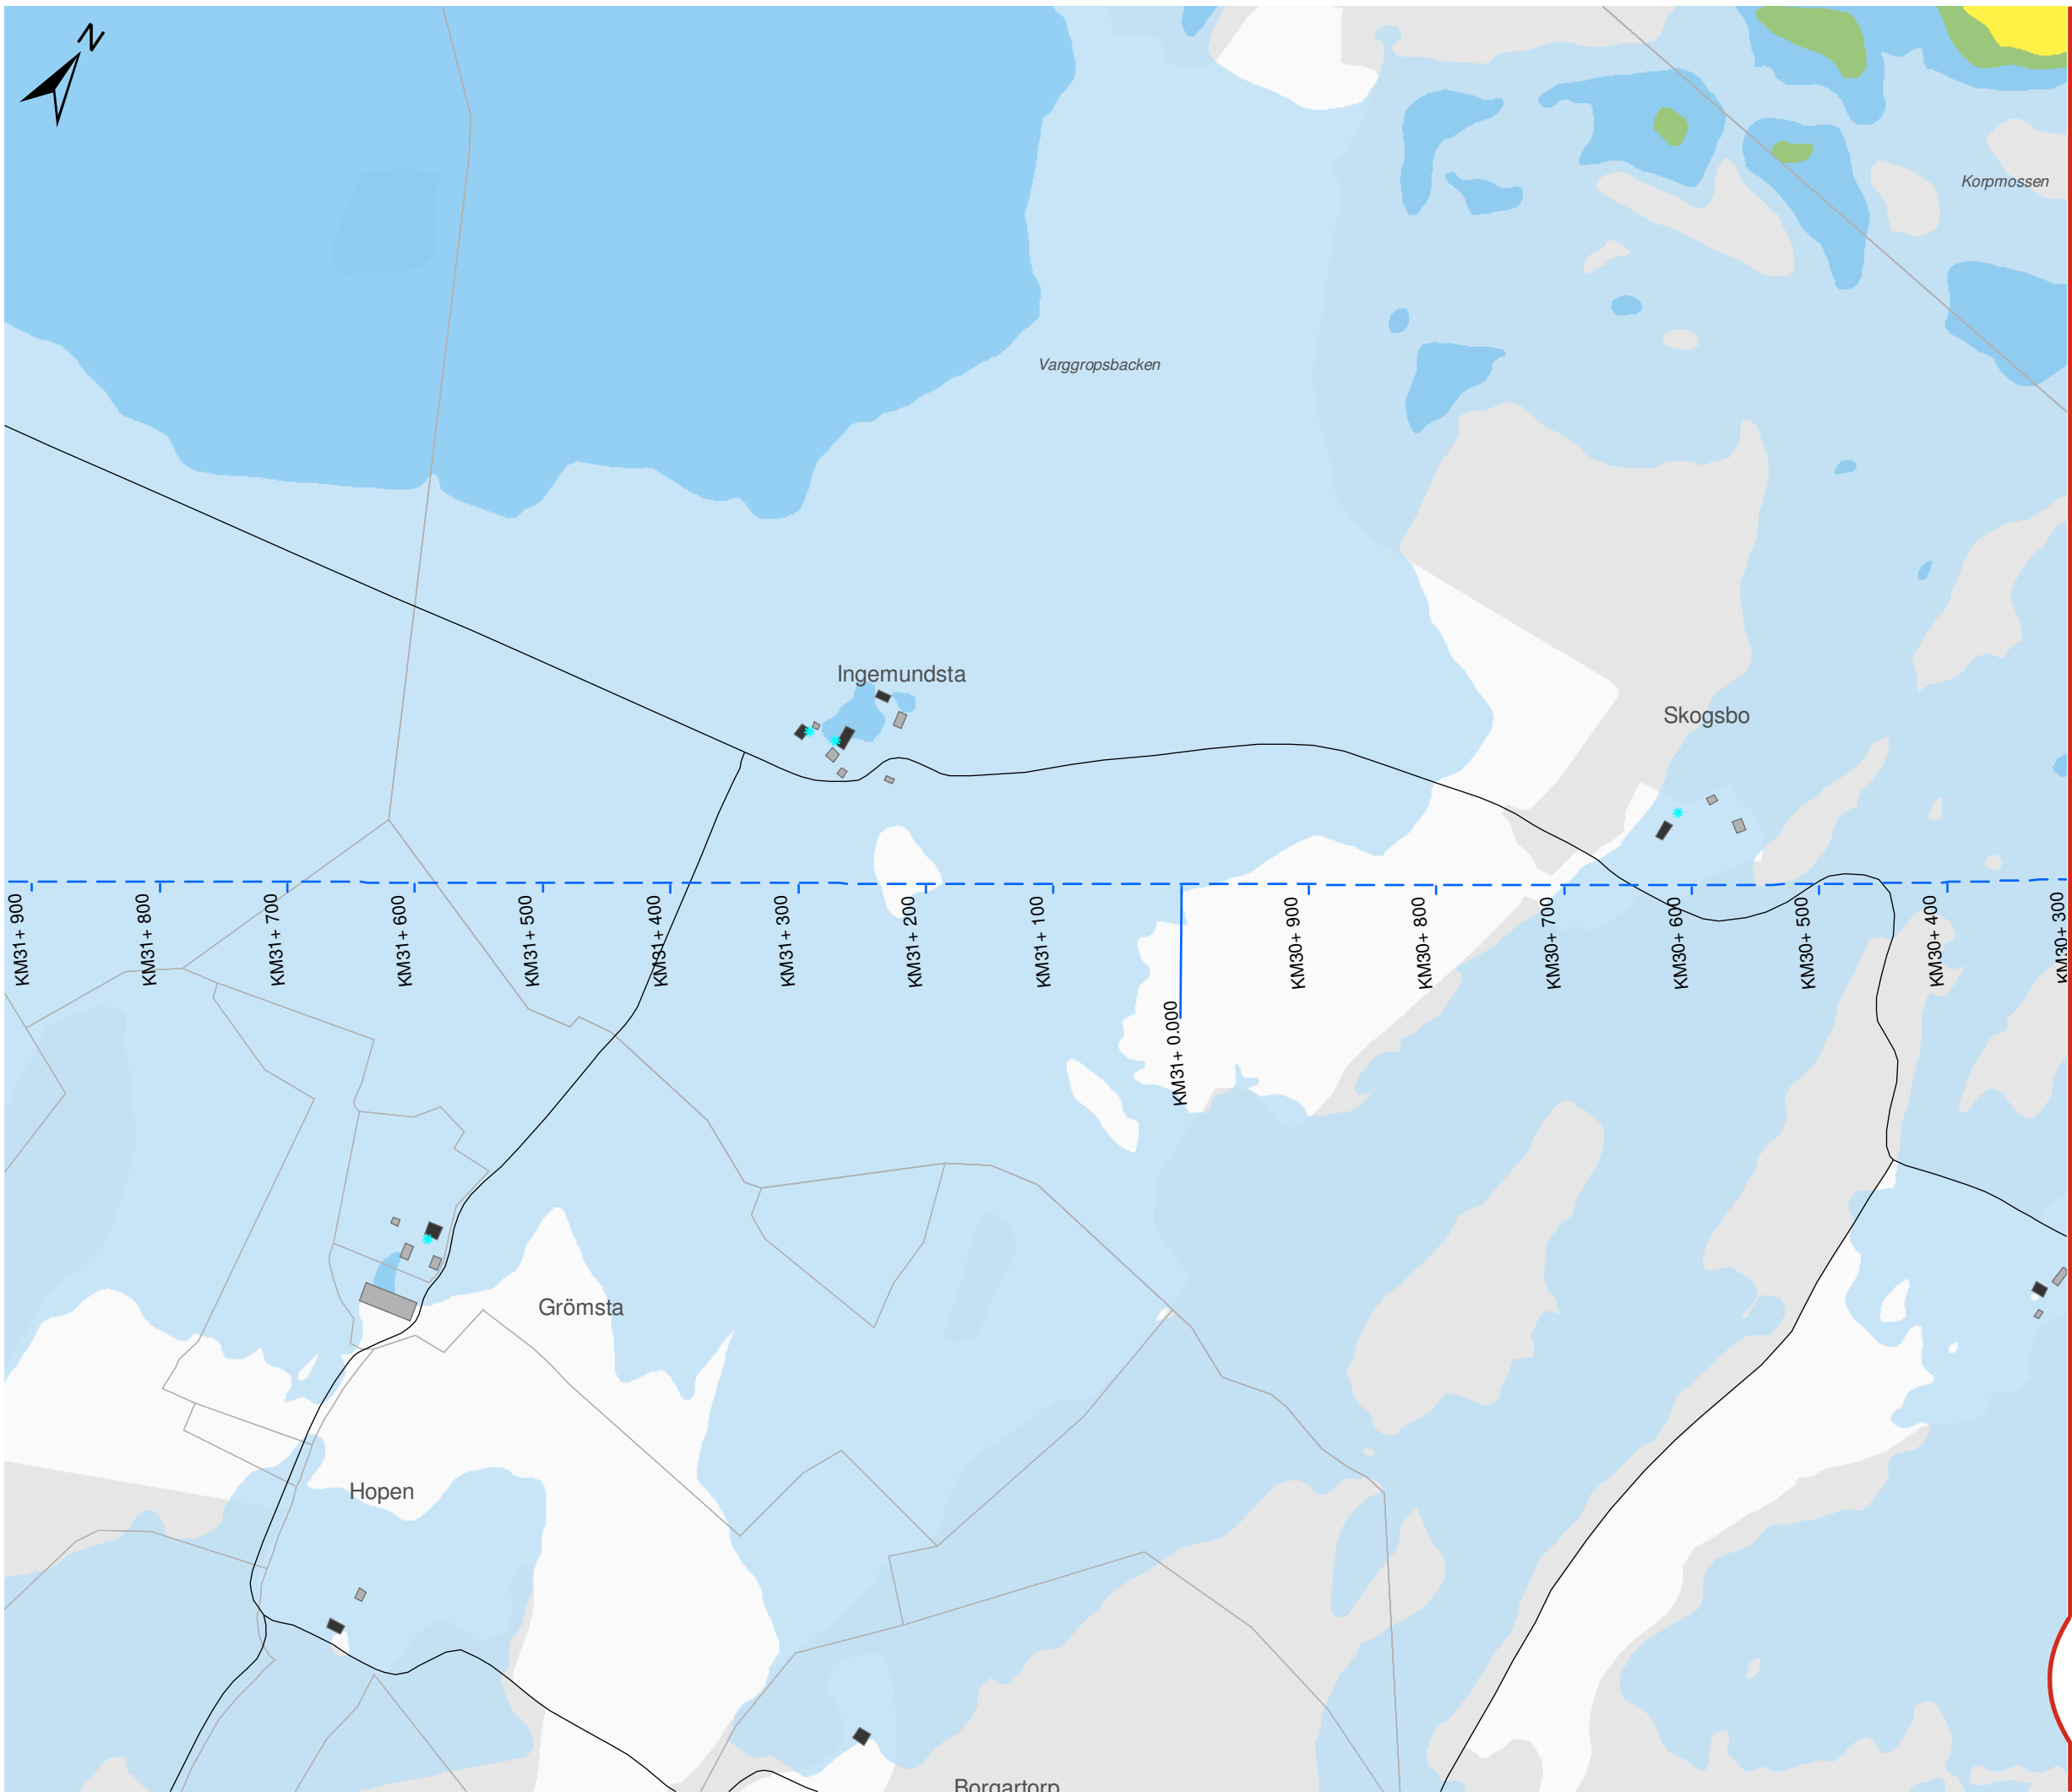

OSTLÄNKEN DELPROJEKT NYKÖPING

Sillekrog - Sjösa
Bullerutredning - Bilaga 2a
Nuläge 2015
Dygnsekvivalent ljudnivå

Datum: 25-04-2022
Ärendenummer: TRV 2014/72086
Dokumentnummer: OLP3-04-025-31-0_0-0021
Skala (A3): 1:5.000
Sida (3/14)

0 50 100 150 200 250 meter
© Lantmäteriet, Geodatasamverkan


Teckenförklaring

- Ny stambana
- Södra stambanan
- Motorväg E4
- Övrig väg
- Uteplats
- Bostäder
- Skolor
- Vårdlokaler
- Hotell
- Eventuella kontor
- Övriga byggnader


Leq,24h (dBA)

40-45	60-65
45-50	65-70
50-55	70-75
55-60	≥ 75

Översikt

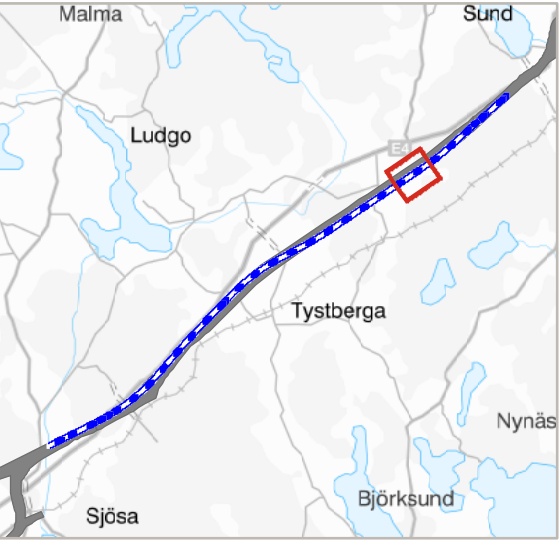


TRAFIKVERKET

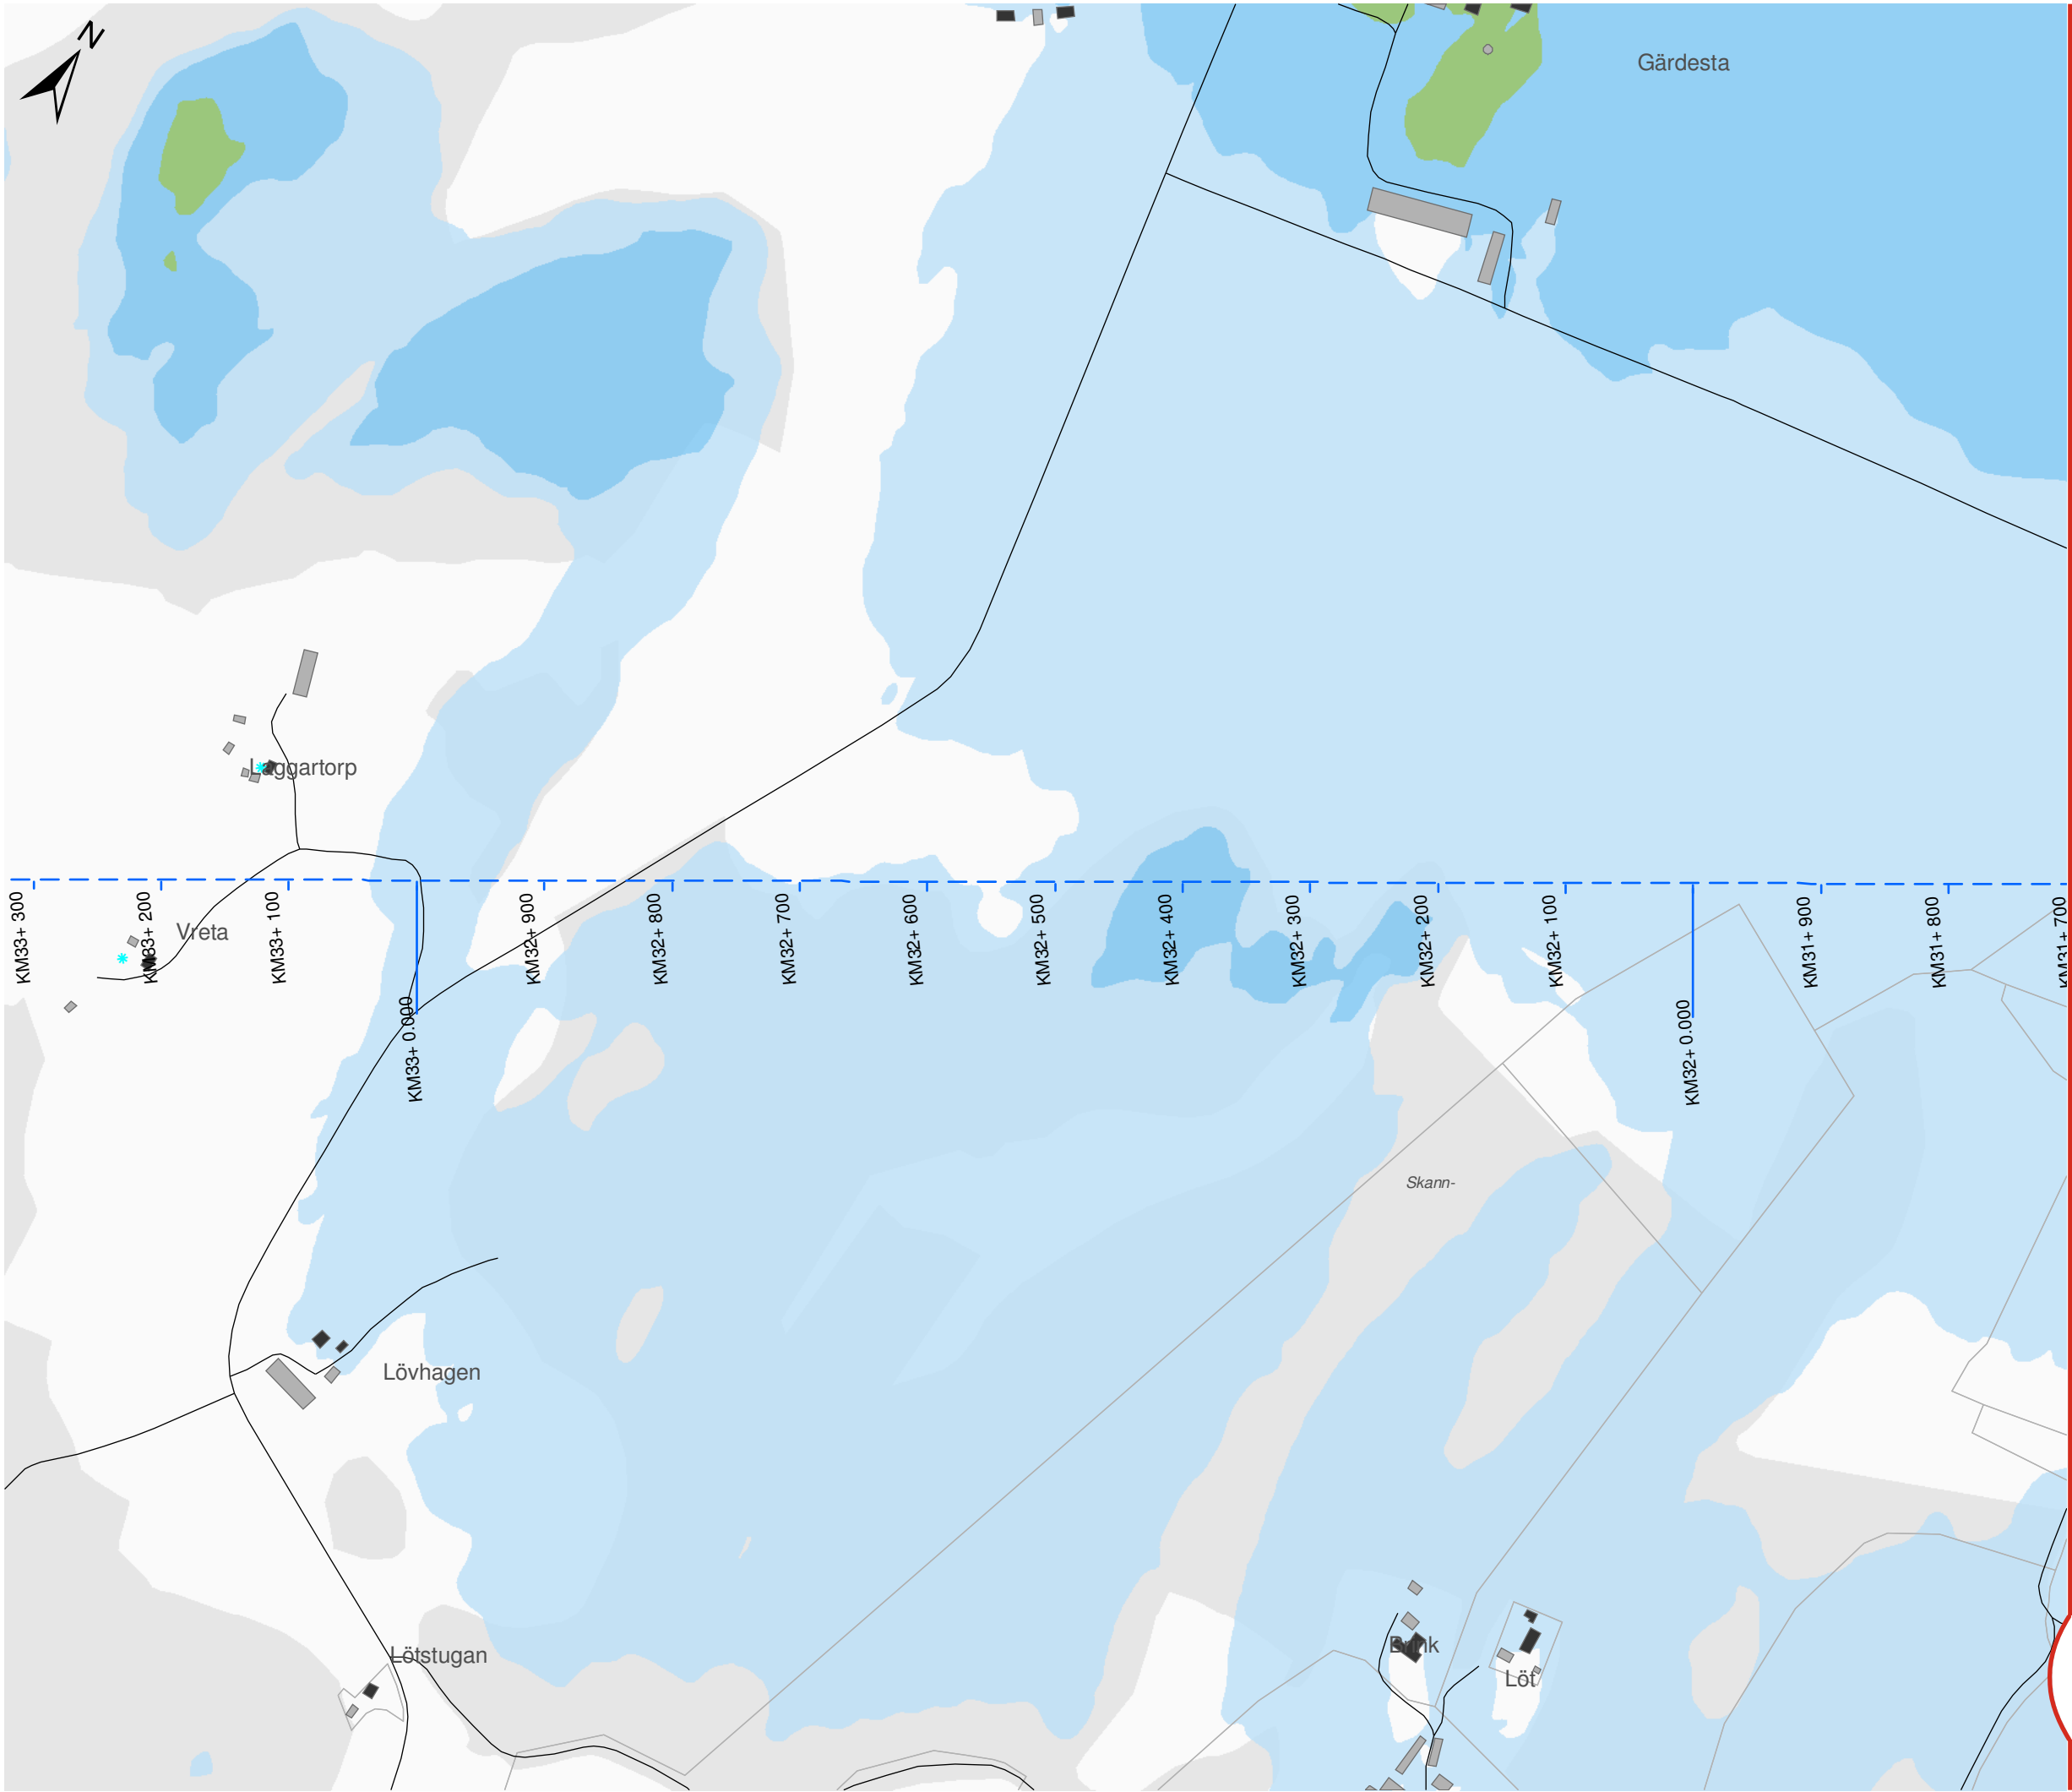

OSTLÄNKEN DELPROJEKT NYKÖPING

Sillekrog - Sjösa
Bullerutredning - Bilaga 2a
Nuläge 2015
Dygnsekvivalent ljudnivå

Datum: 25-04-2022
Ärendenummer: TRV 2014/72086
Dokumentnummer: OLP3-04-025-31-0_0-0021
Skala (A3): 1:5.000
Sida (4/14)

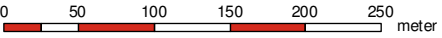

© Lantmäteriet, Geodatasamverkan


Teckenförklaring

- Ny stambana
- Södra stambanan
- Motorväg E4
- Övrig väg
- Uteplats
- Bostäder
- Skolor
- Vårdlokaler
- Hotell
- Eventuella kontor
- Övriga byggnader


Leq,24h (dBA)

40-45	60-65
45-50	65-70
50-55	70-75
55-60	≥ 75

Översikt

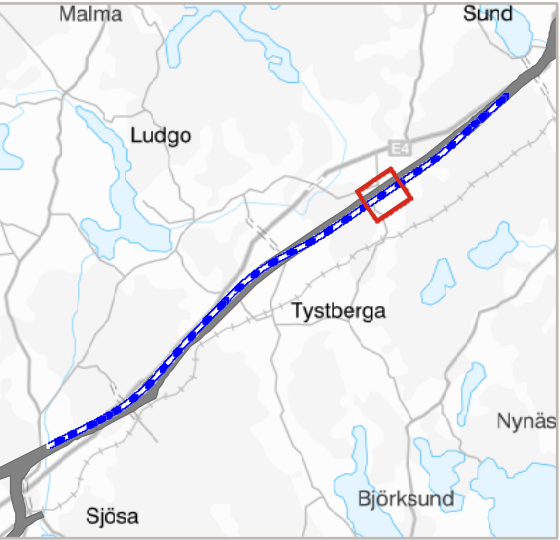

TRAFIKVERKET

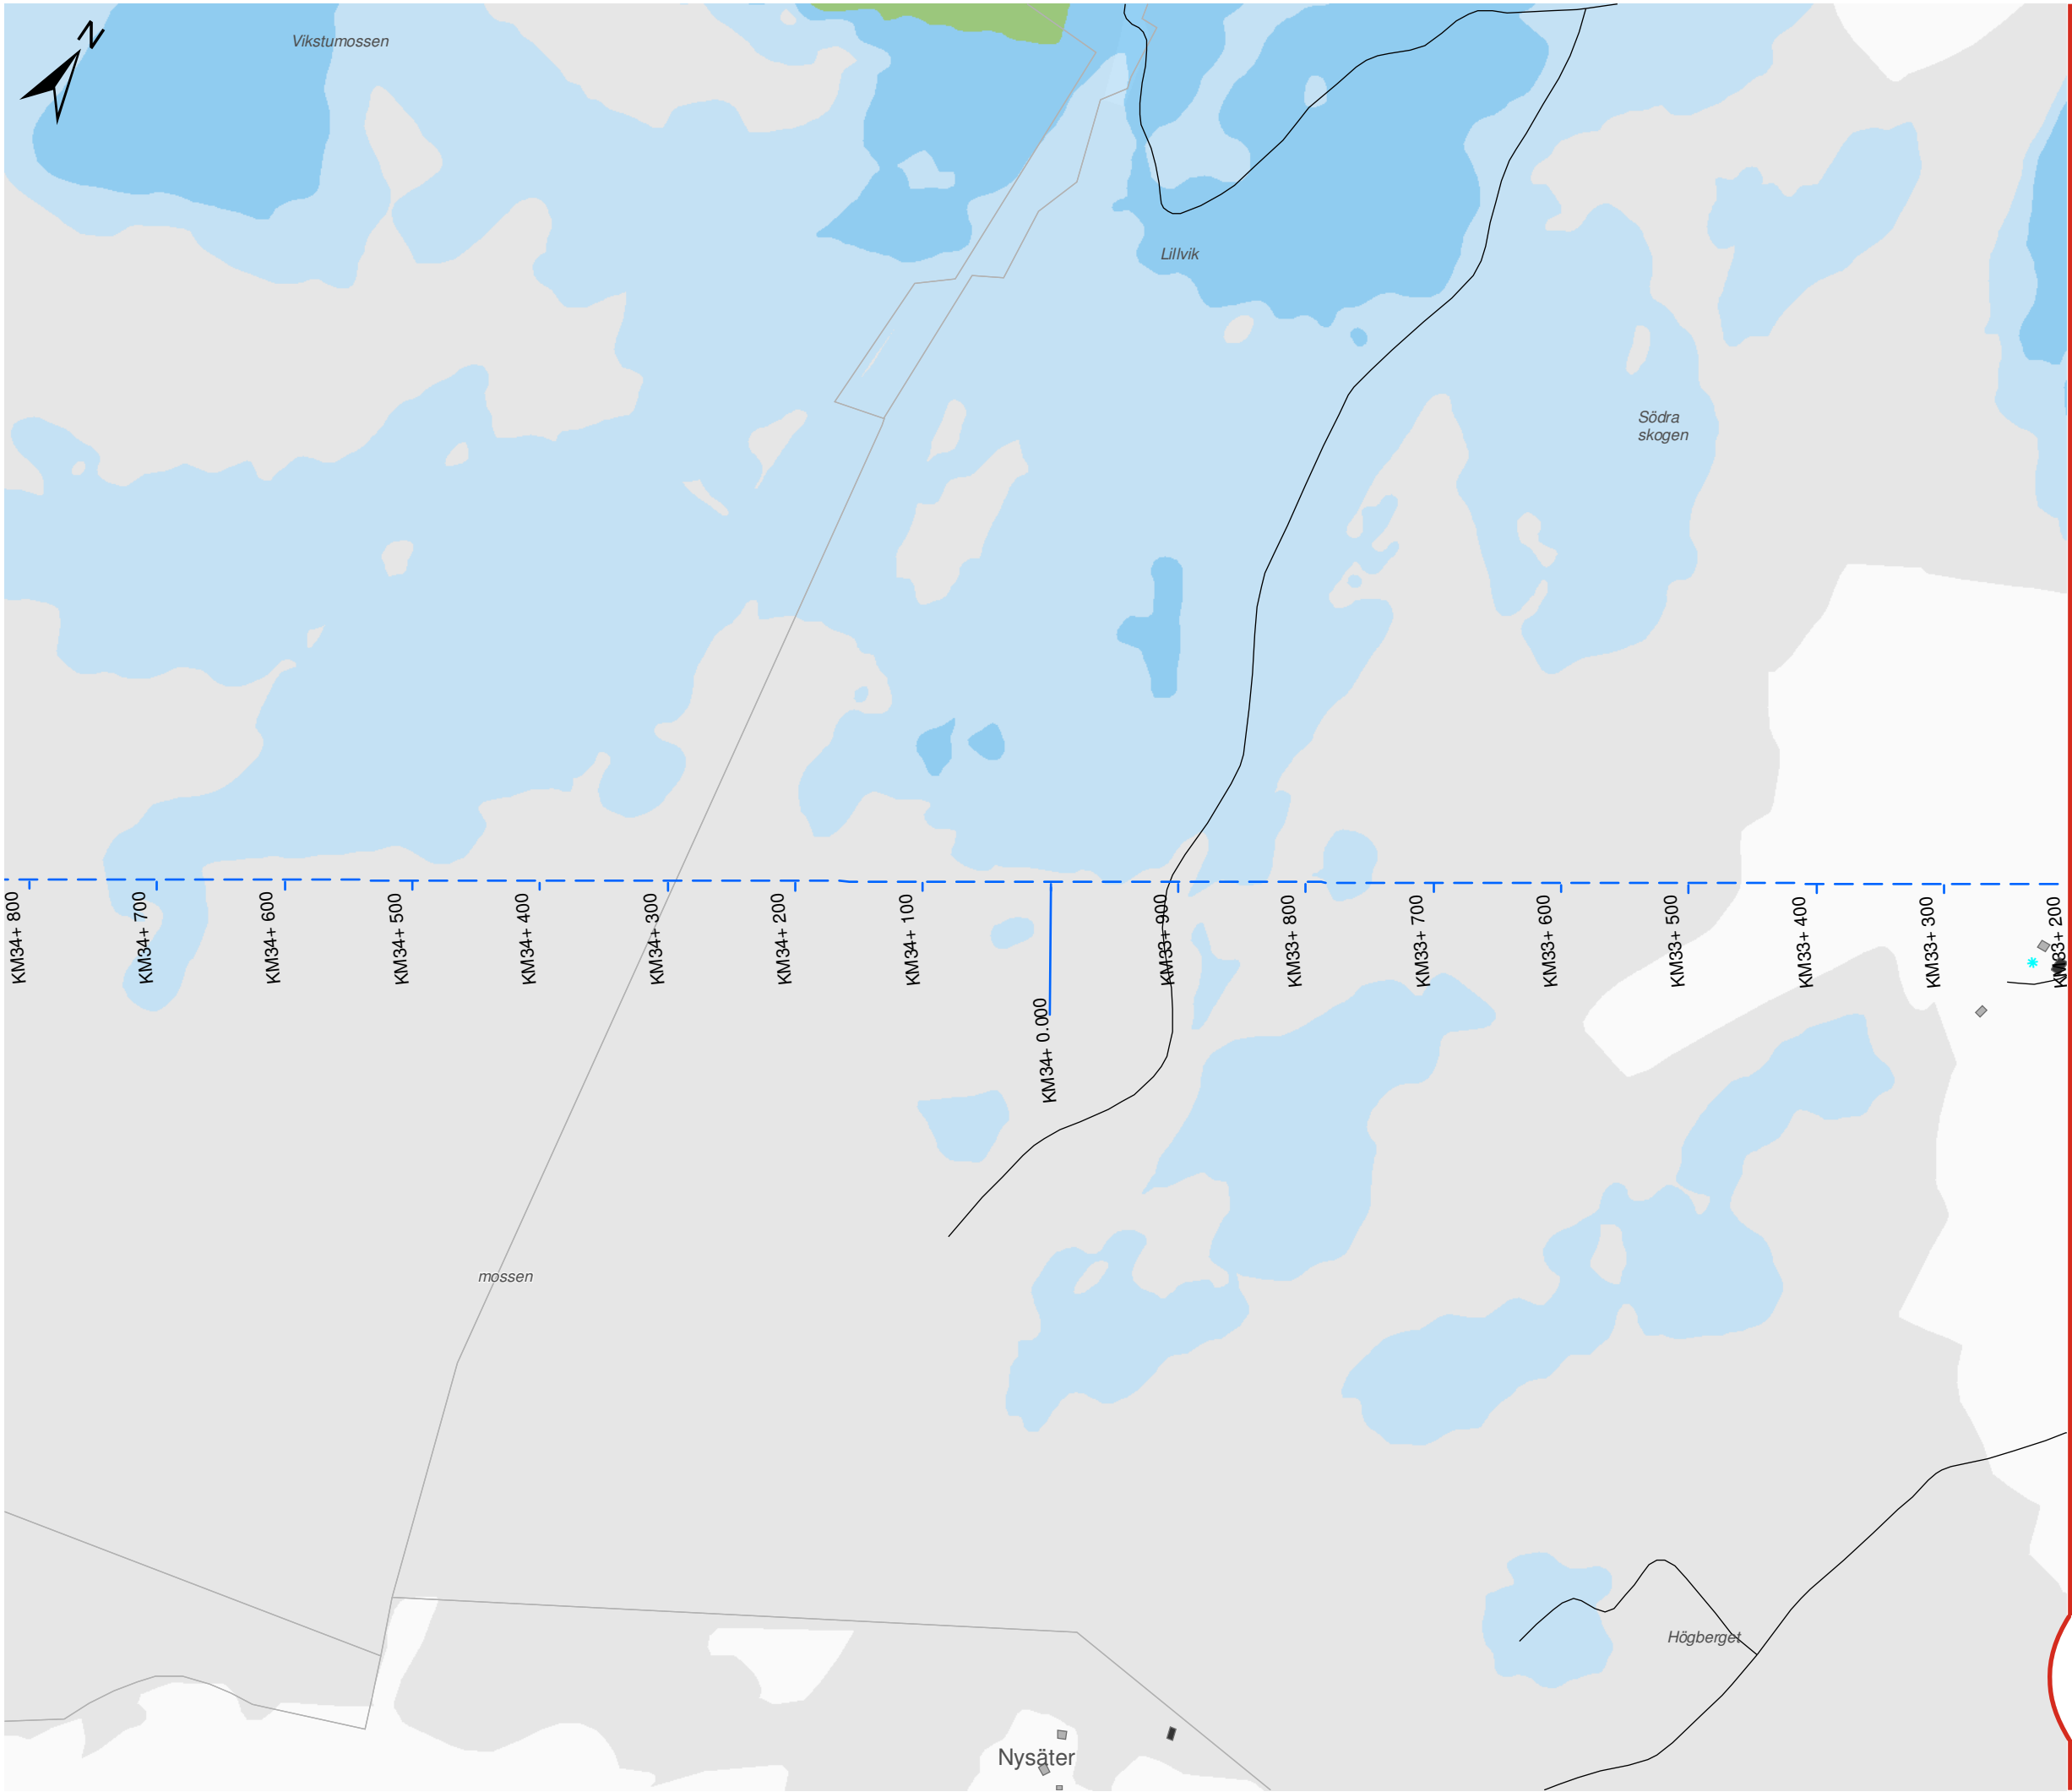


OSTLÄNKEN

DELPROJEKT NYKÖPING

Sillekrog - Sjösa
Bullerutredning - Bilaga 2a
Nuläge 2015
Dygnsekvivalent ljudnivå

Datum: 25-04-2022
Ärendenummer: TRV 2014/72086
Dokumentnummer: OLP3-04-025-31-0_0-0021
Skala (A3): 1:5.000
Sida (5/14)

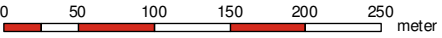

© Lantmäteriet, Geodatasamverkan


Teckenförklaring

- Ny stambana
- Södra stambanan
- Motorväg E4
- Övrig väg
- Uteplats
- Bostäder
- Skolor
- Vårdlokaler
- Hotell
- Eventuella kontor
- Övriga byggnader


Leq,24h (dBA)

40-45	60-65
45-50	65-70
50-55	70-75
55-60	≥ 75

Översikt

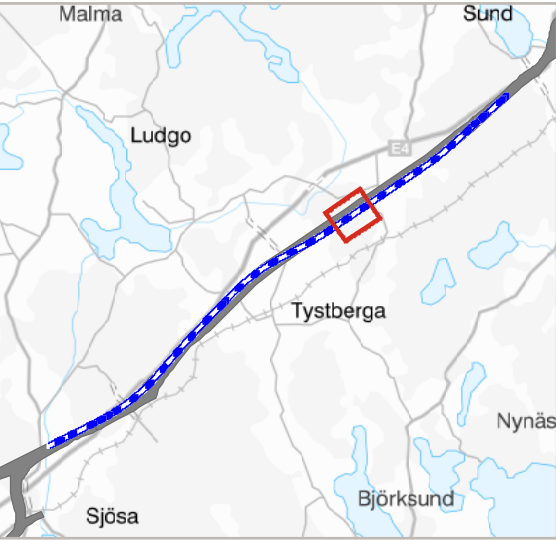

TRAFIKVERKET

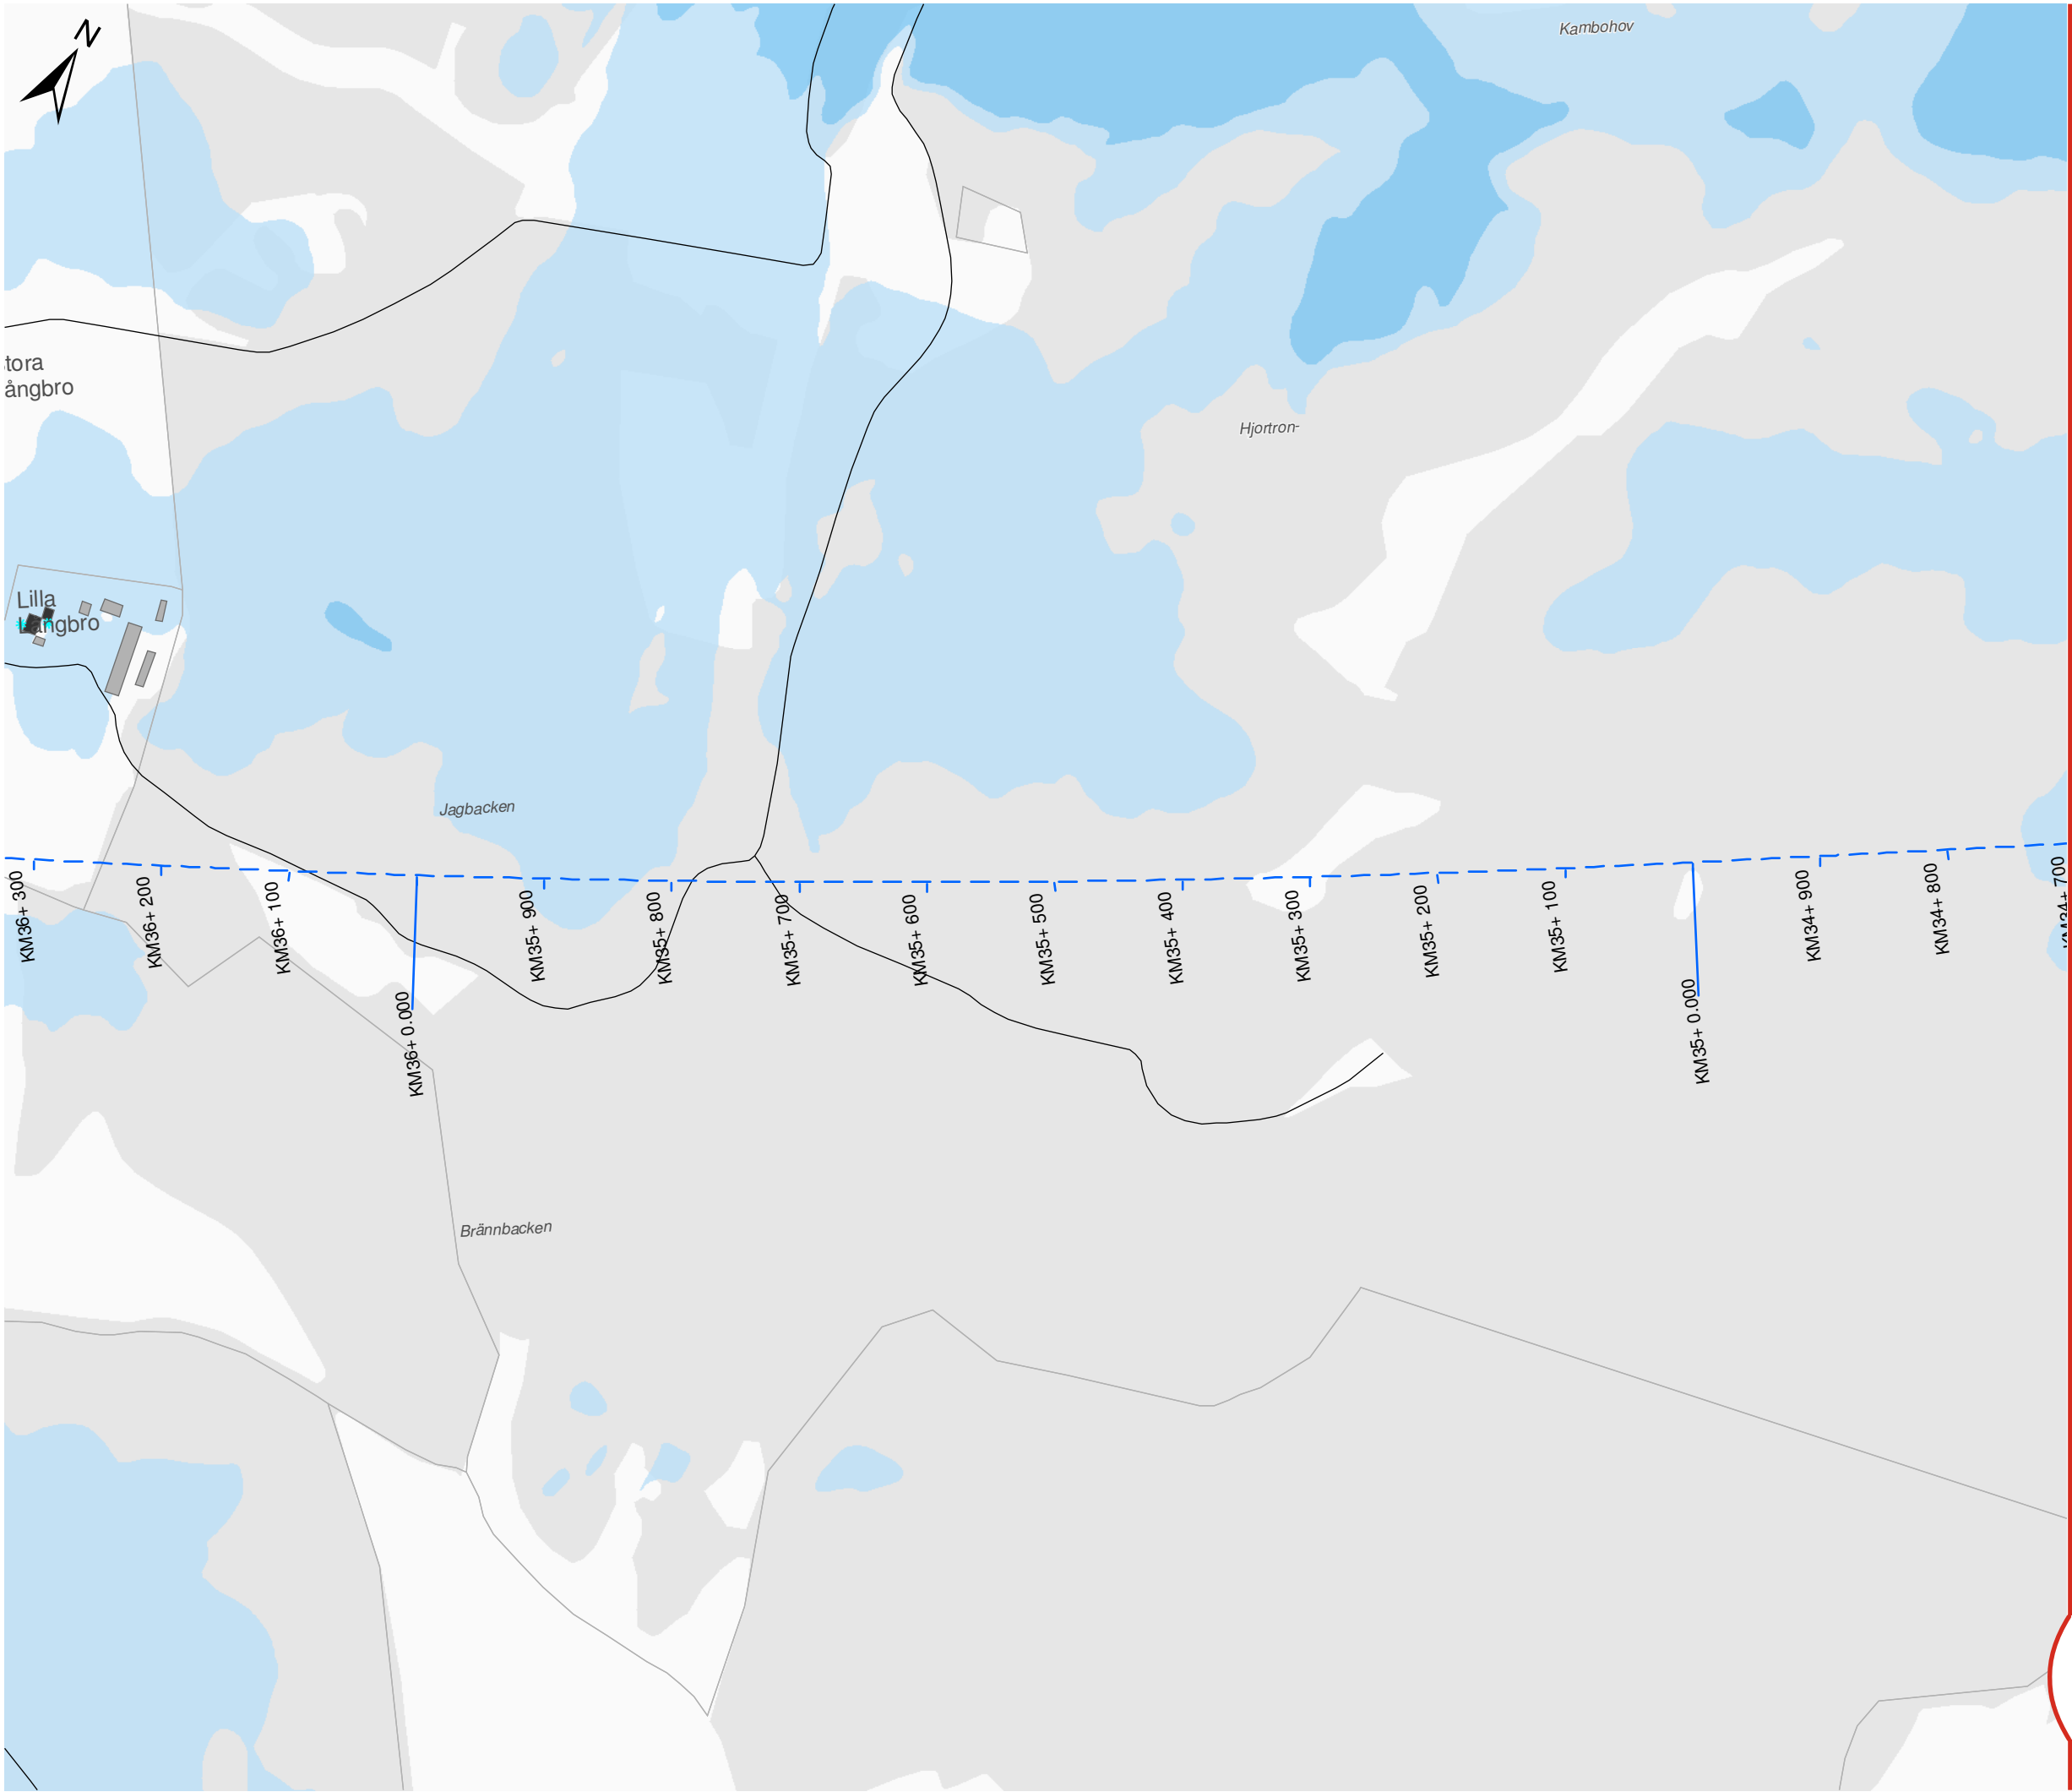

OSTLÄNKEN DELPROJEKT NYKÖPING

Sillekrog - Sjösa
Bullerutredning - Bilaga 2a
Nuläge 2015
Dygnsekvivalent ljudnivå

Datum: 25-04-2022
Ärendenummer: TRV 2014/72086
Dokumentnummer: OLP3-04-025-31-0_0-0021
Skala (A3): 1:5.000
Sida (6/14)

0 50 100 150 200 250 meter
© Lantmäteriet, Geodatasamverkan


Teckenförklaring

- Ny stambana
- Södra stambanan
- Motorväg E4
- Övrig väg
- Uteplats
- Bostäder
- Skolor
- Vårdlokaler
- Hotell
- Eventuella kontor
- Övriga byggnader


Leq,24h (dBA)

40-45	60-65
45-50	65-70
50-55	70-75
55-60	≥ 75

Översikt

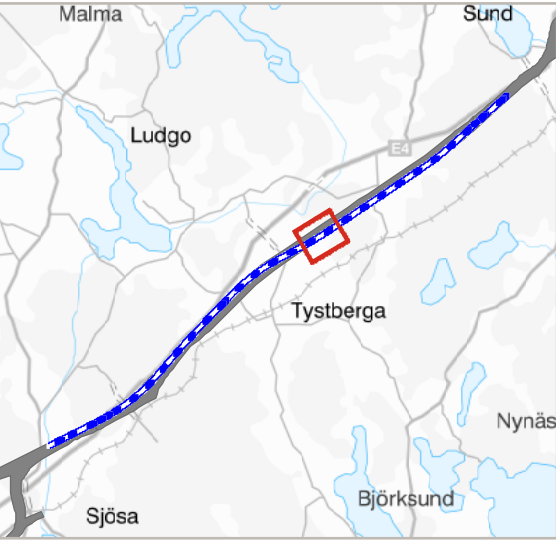

TRAFIKVERKET

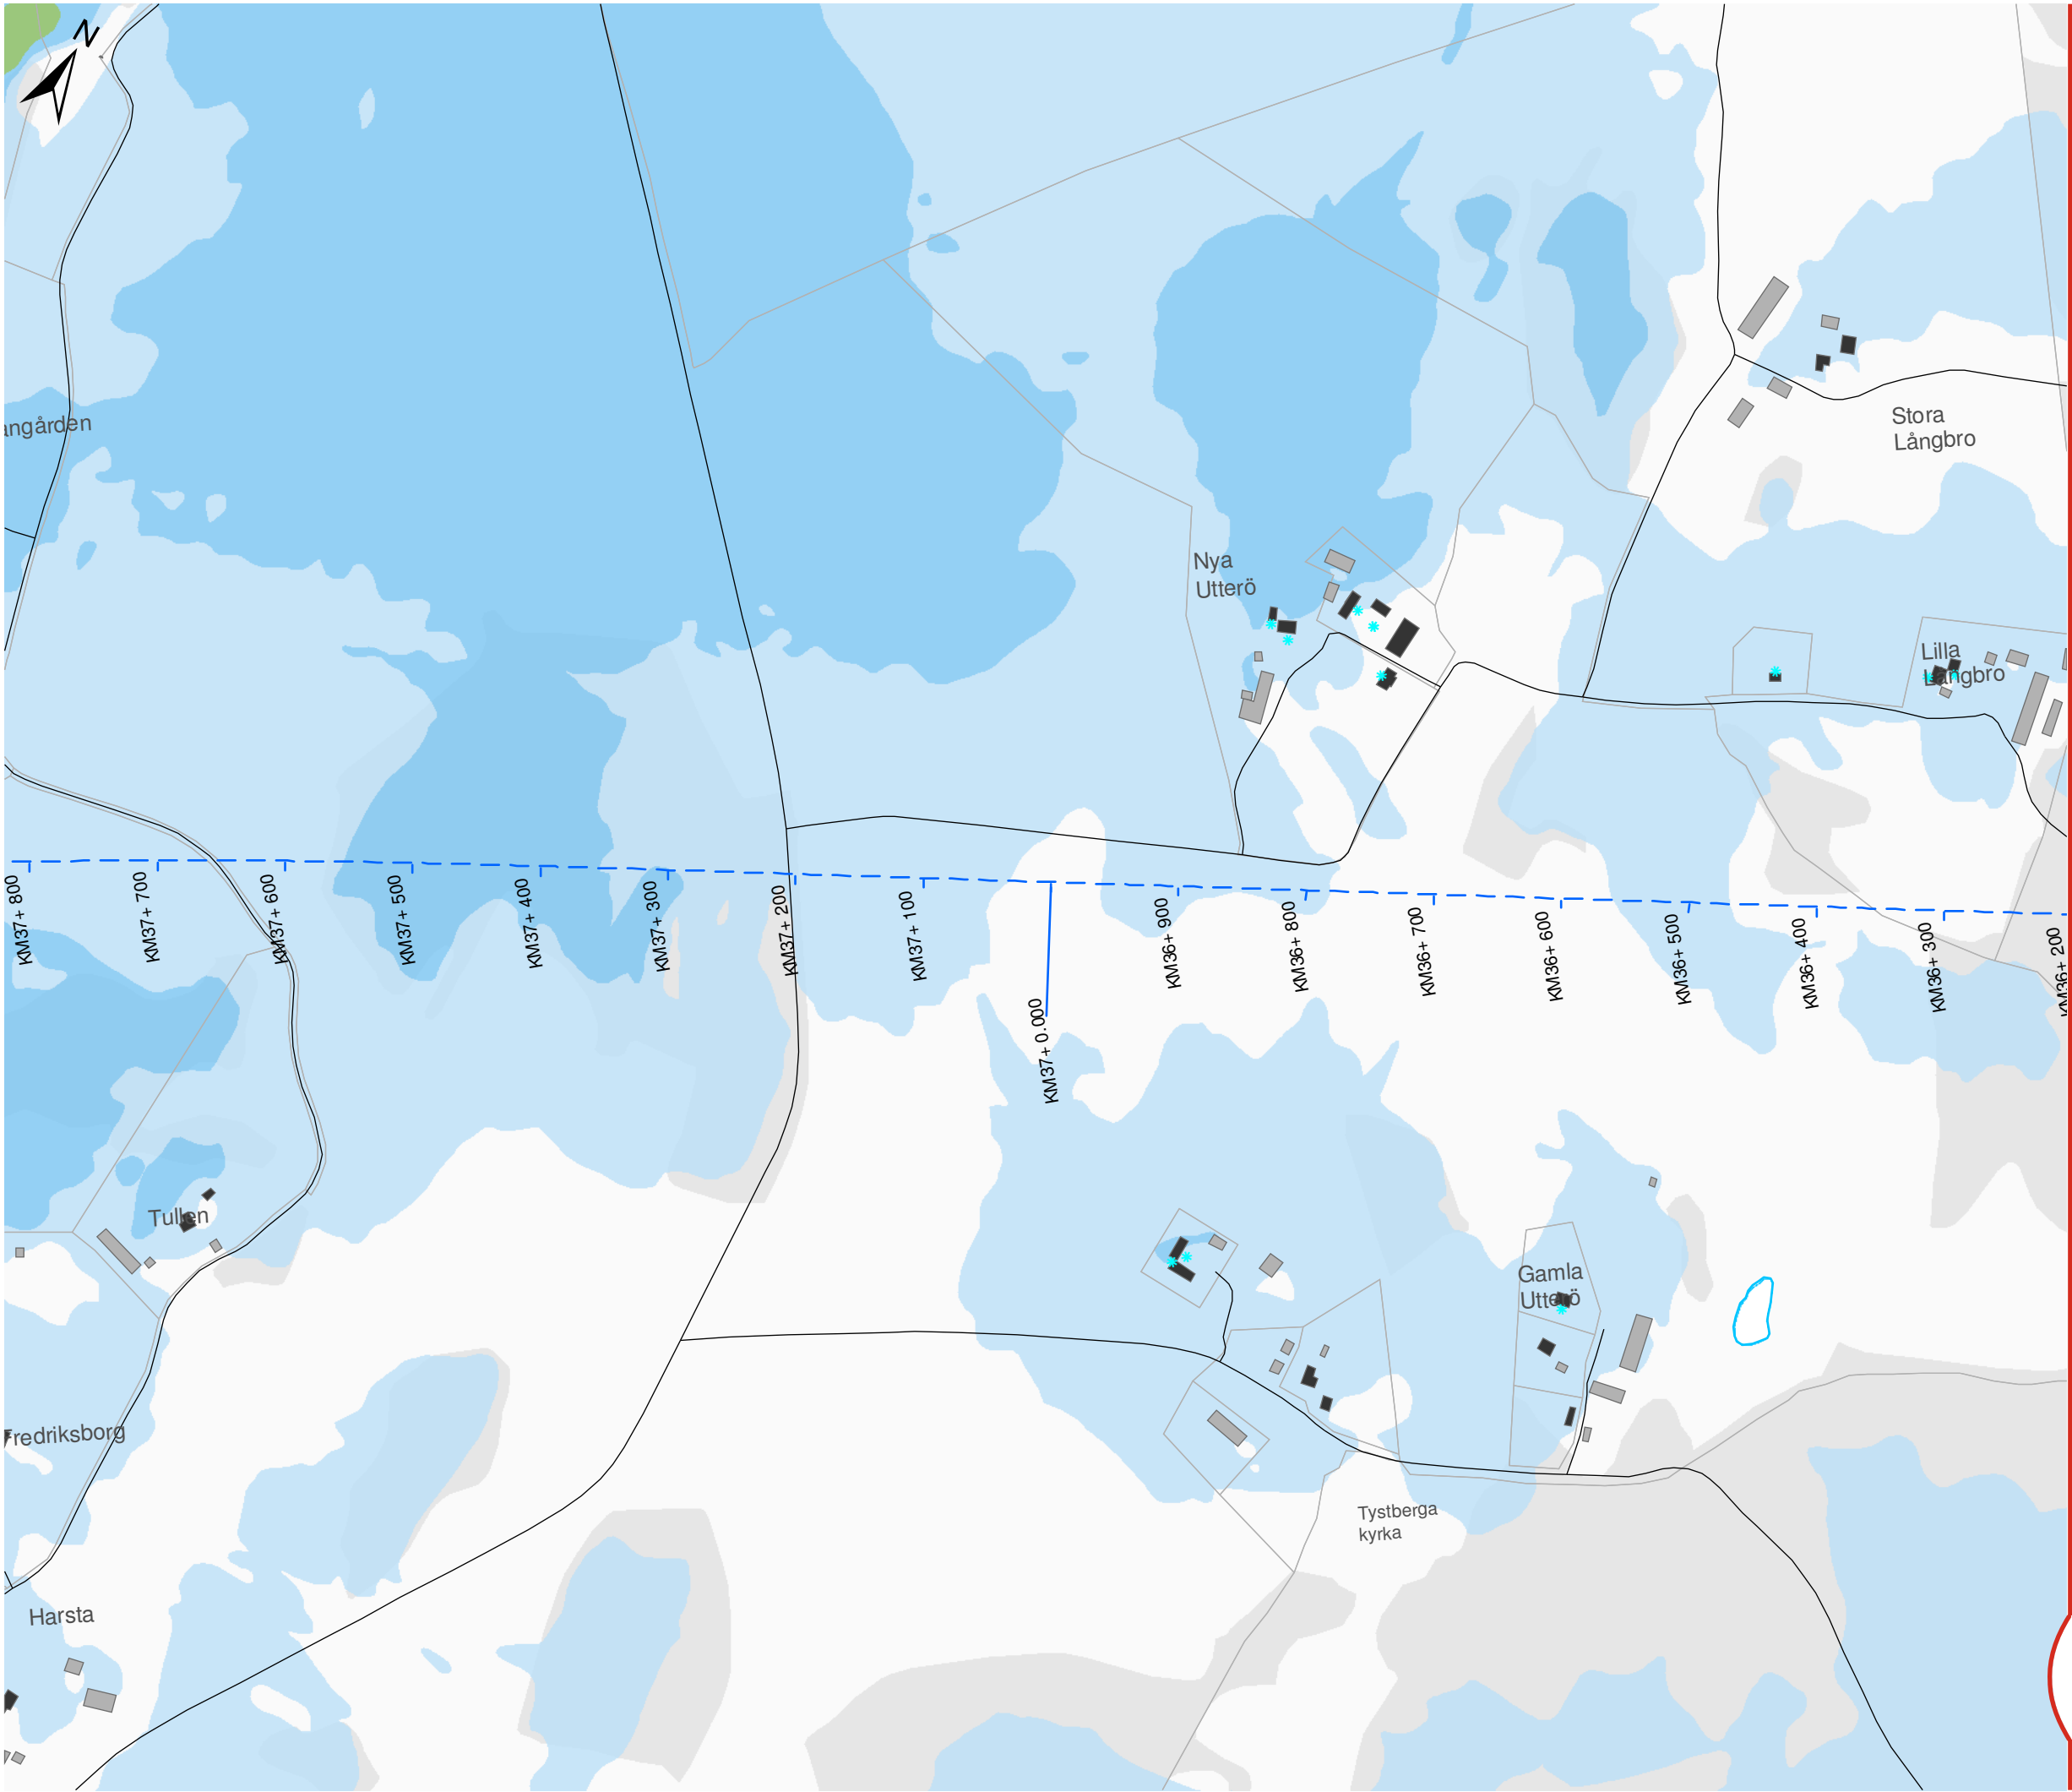

OSTLÄNKEN DELPROJEKT NYKÖPING

Sillekrog - Sjösa
Bullerutredning - Bilaga 2a
Nuläge 2015
Dygnsekvivalent ljudnivå

Datum: 25-04-2022
Ärendenummer: TRV 2014/72086
Dokumentnummer: OLP3-04-025-31-0_0-0021
Skala (A3): 1:5.000
Sida (7/14)

0 50 100 150 200 250 meter

© Lantmäteriet, Geodatasamverkan


Teckenförklaring

- Ny stambana
- Södra stambanan
- Motorväg E4
- Övrig väg
- Uteplats
- Bostäder
- Skolor
- Vårdlokaler
- Hotell
- Eventuella kontor
- Övriga byggnader


Leq,24h (dBA)

40-45	60-65
45-50	65-70
50-55	70-75
55-60	≥ 75

Översikt

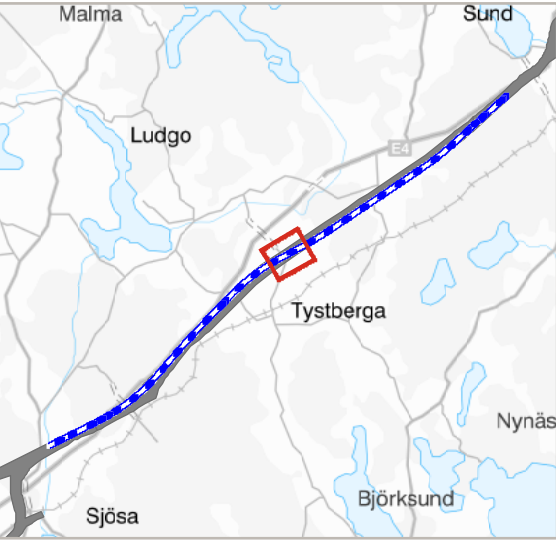


TRAFIKVERKET

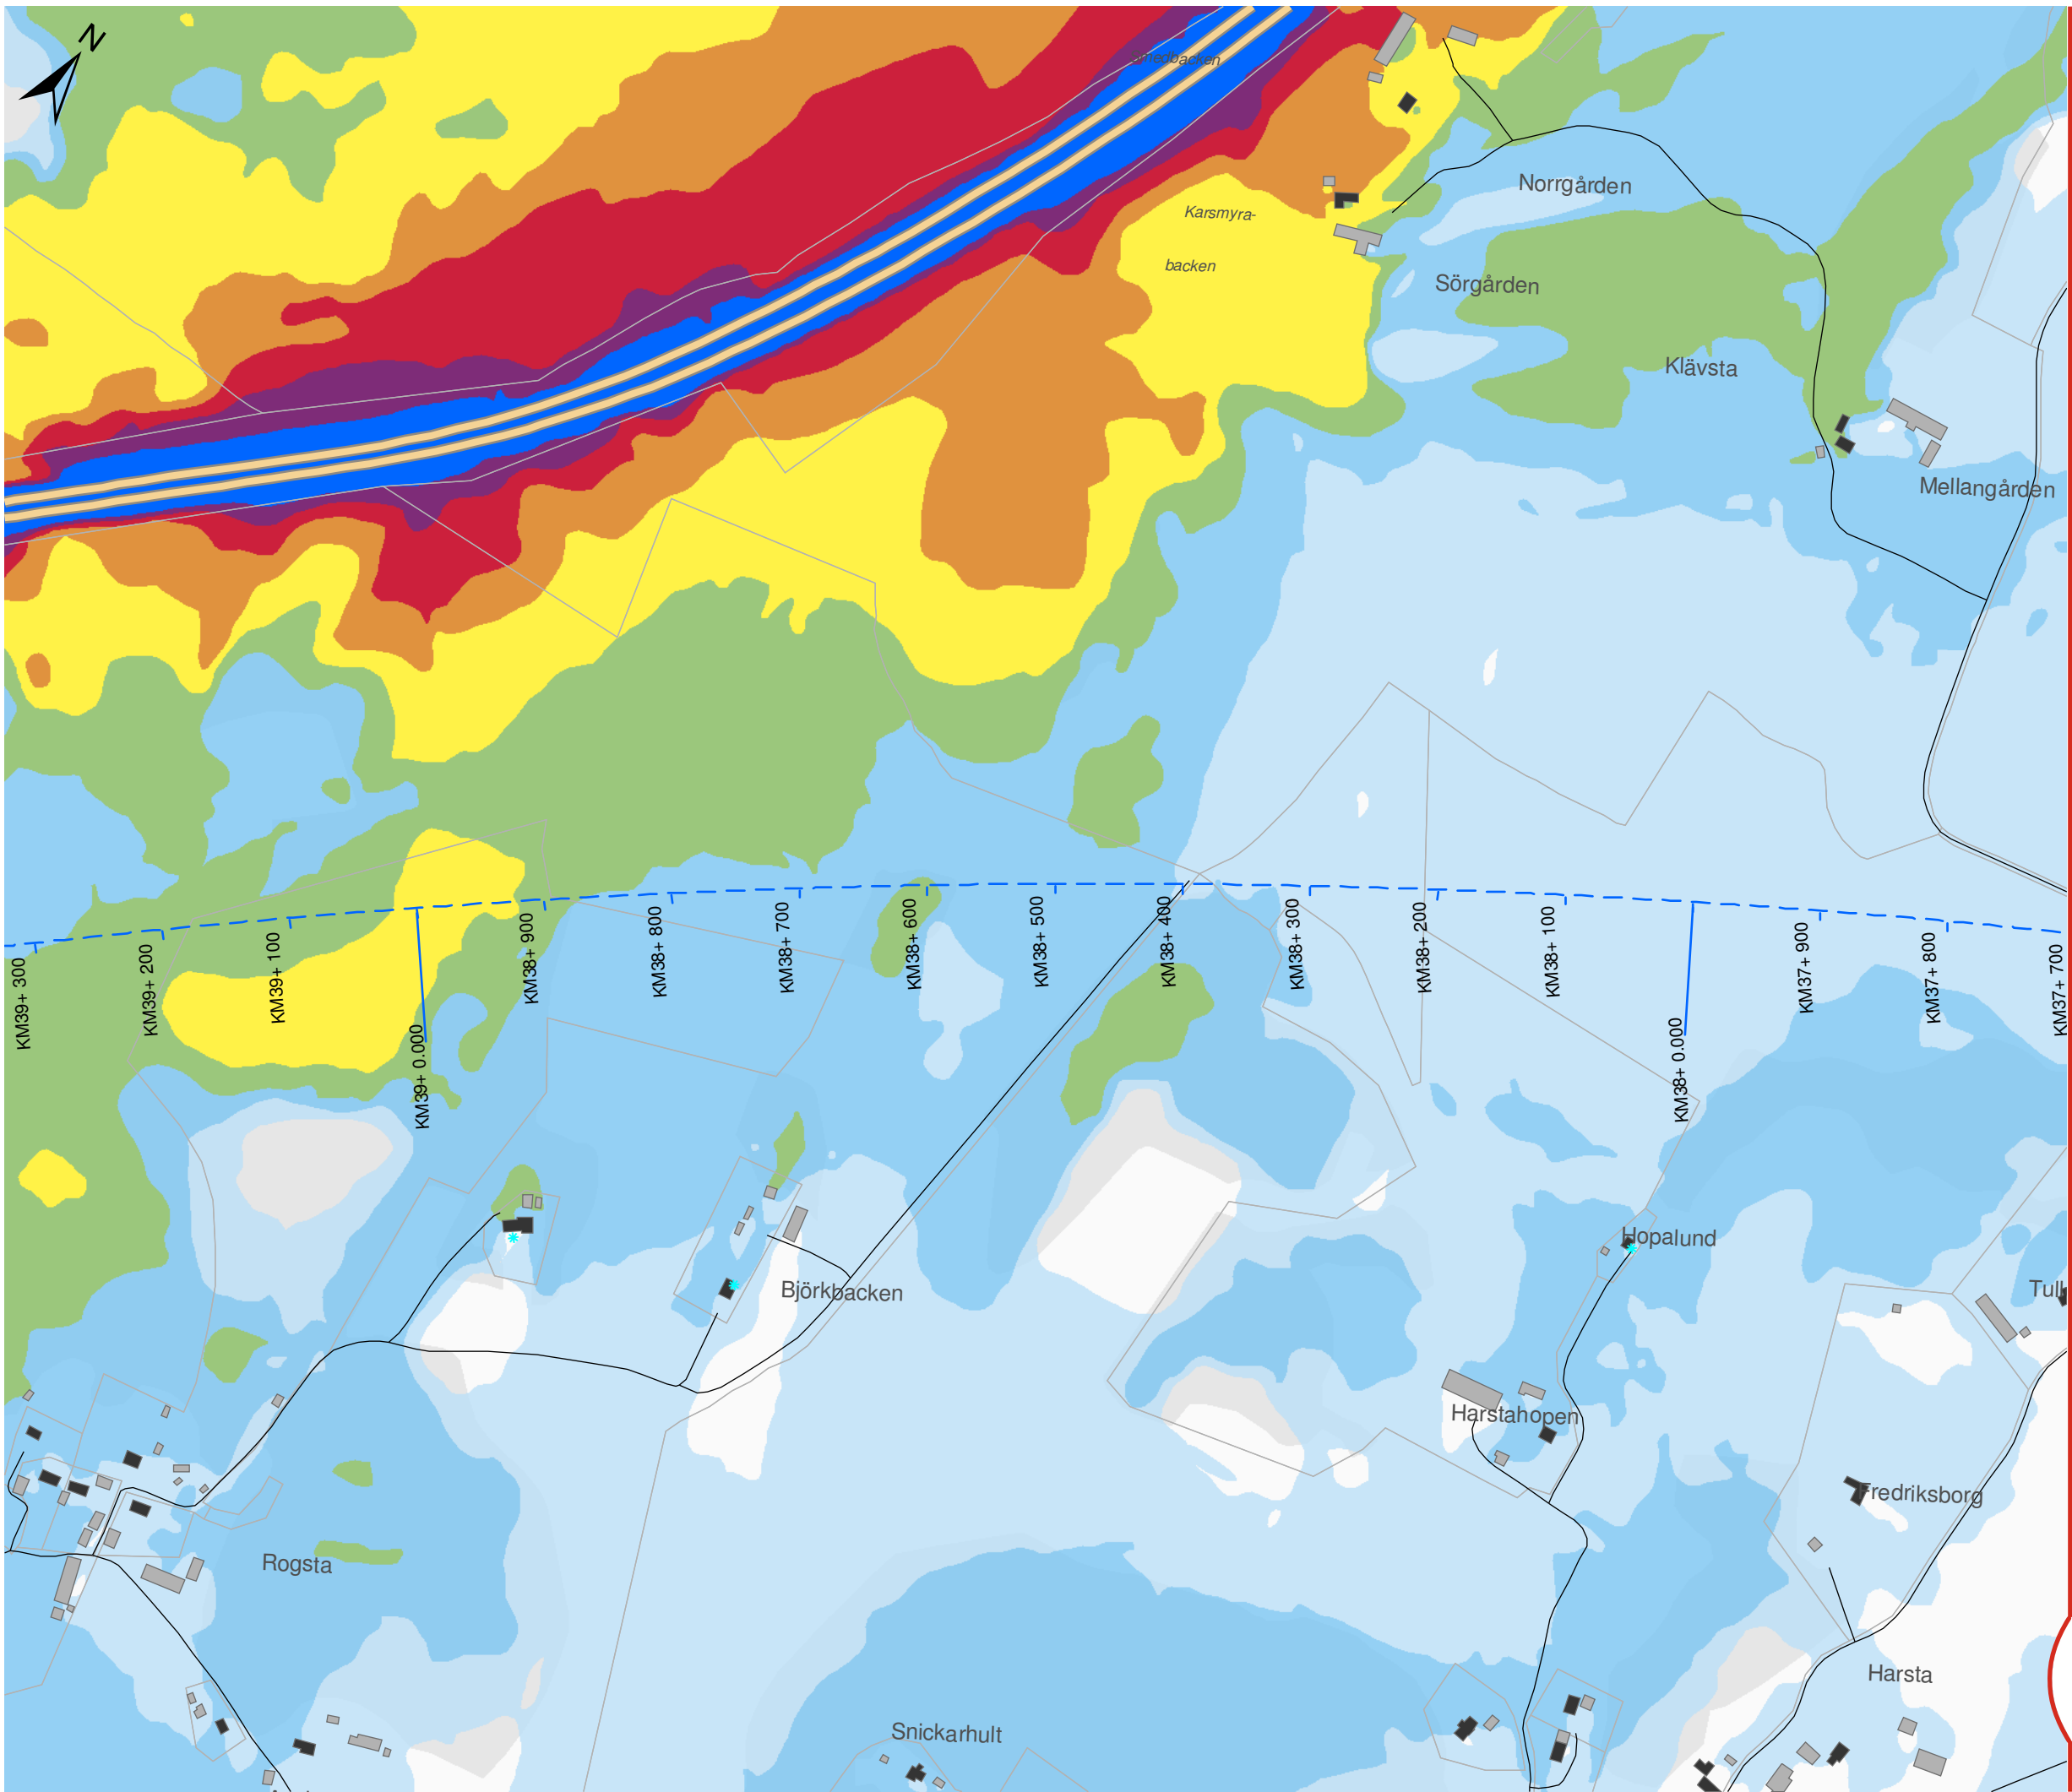

OSTLÄNKEN DELPROJEKT NYKÖPING

Sillekrog - Sjösa
Bullerutredning - Bilaga 2a
Nuläge 2015
Dygnsekvivalent ljudnivå

Datum: 25-04-2022
Ärendenummer: TRV 2014/72086
Dokumentnummer: OLP3-04-025-31-0_0-0021
Skala (A3): 1:5.000
Sida (8/14)

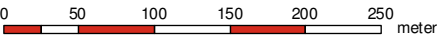

© Lantmäteriet, Geodatasamverkan


Teckenförklaring

- Ny stambana
- Södra stambanan
- Motorväg E4
- Övrig väg
- Uteplats
- Bostäder
- Skolor
- Vårdlokaler
- Hotell
- Eventuella kontor
- Övriga byggnader


Leq,24h (dBA)

40-45	60-65
45-50	65-70
50-55	70-75
55-60	≥ 75

Översikt

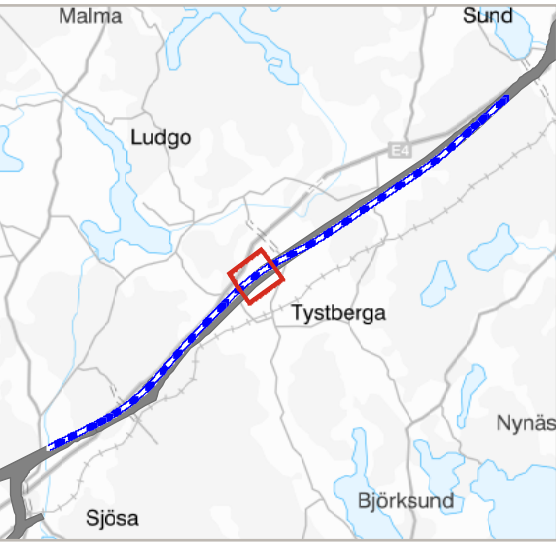

TRAFIKVERKET

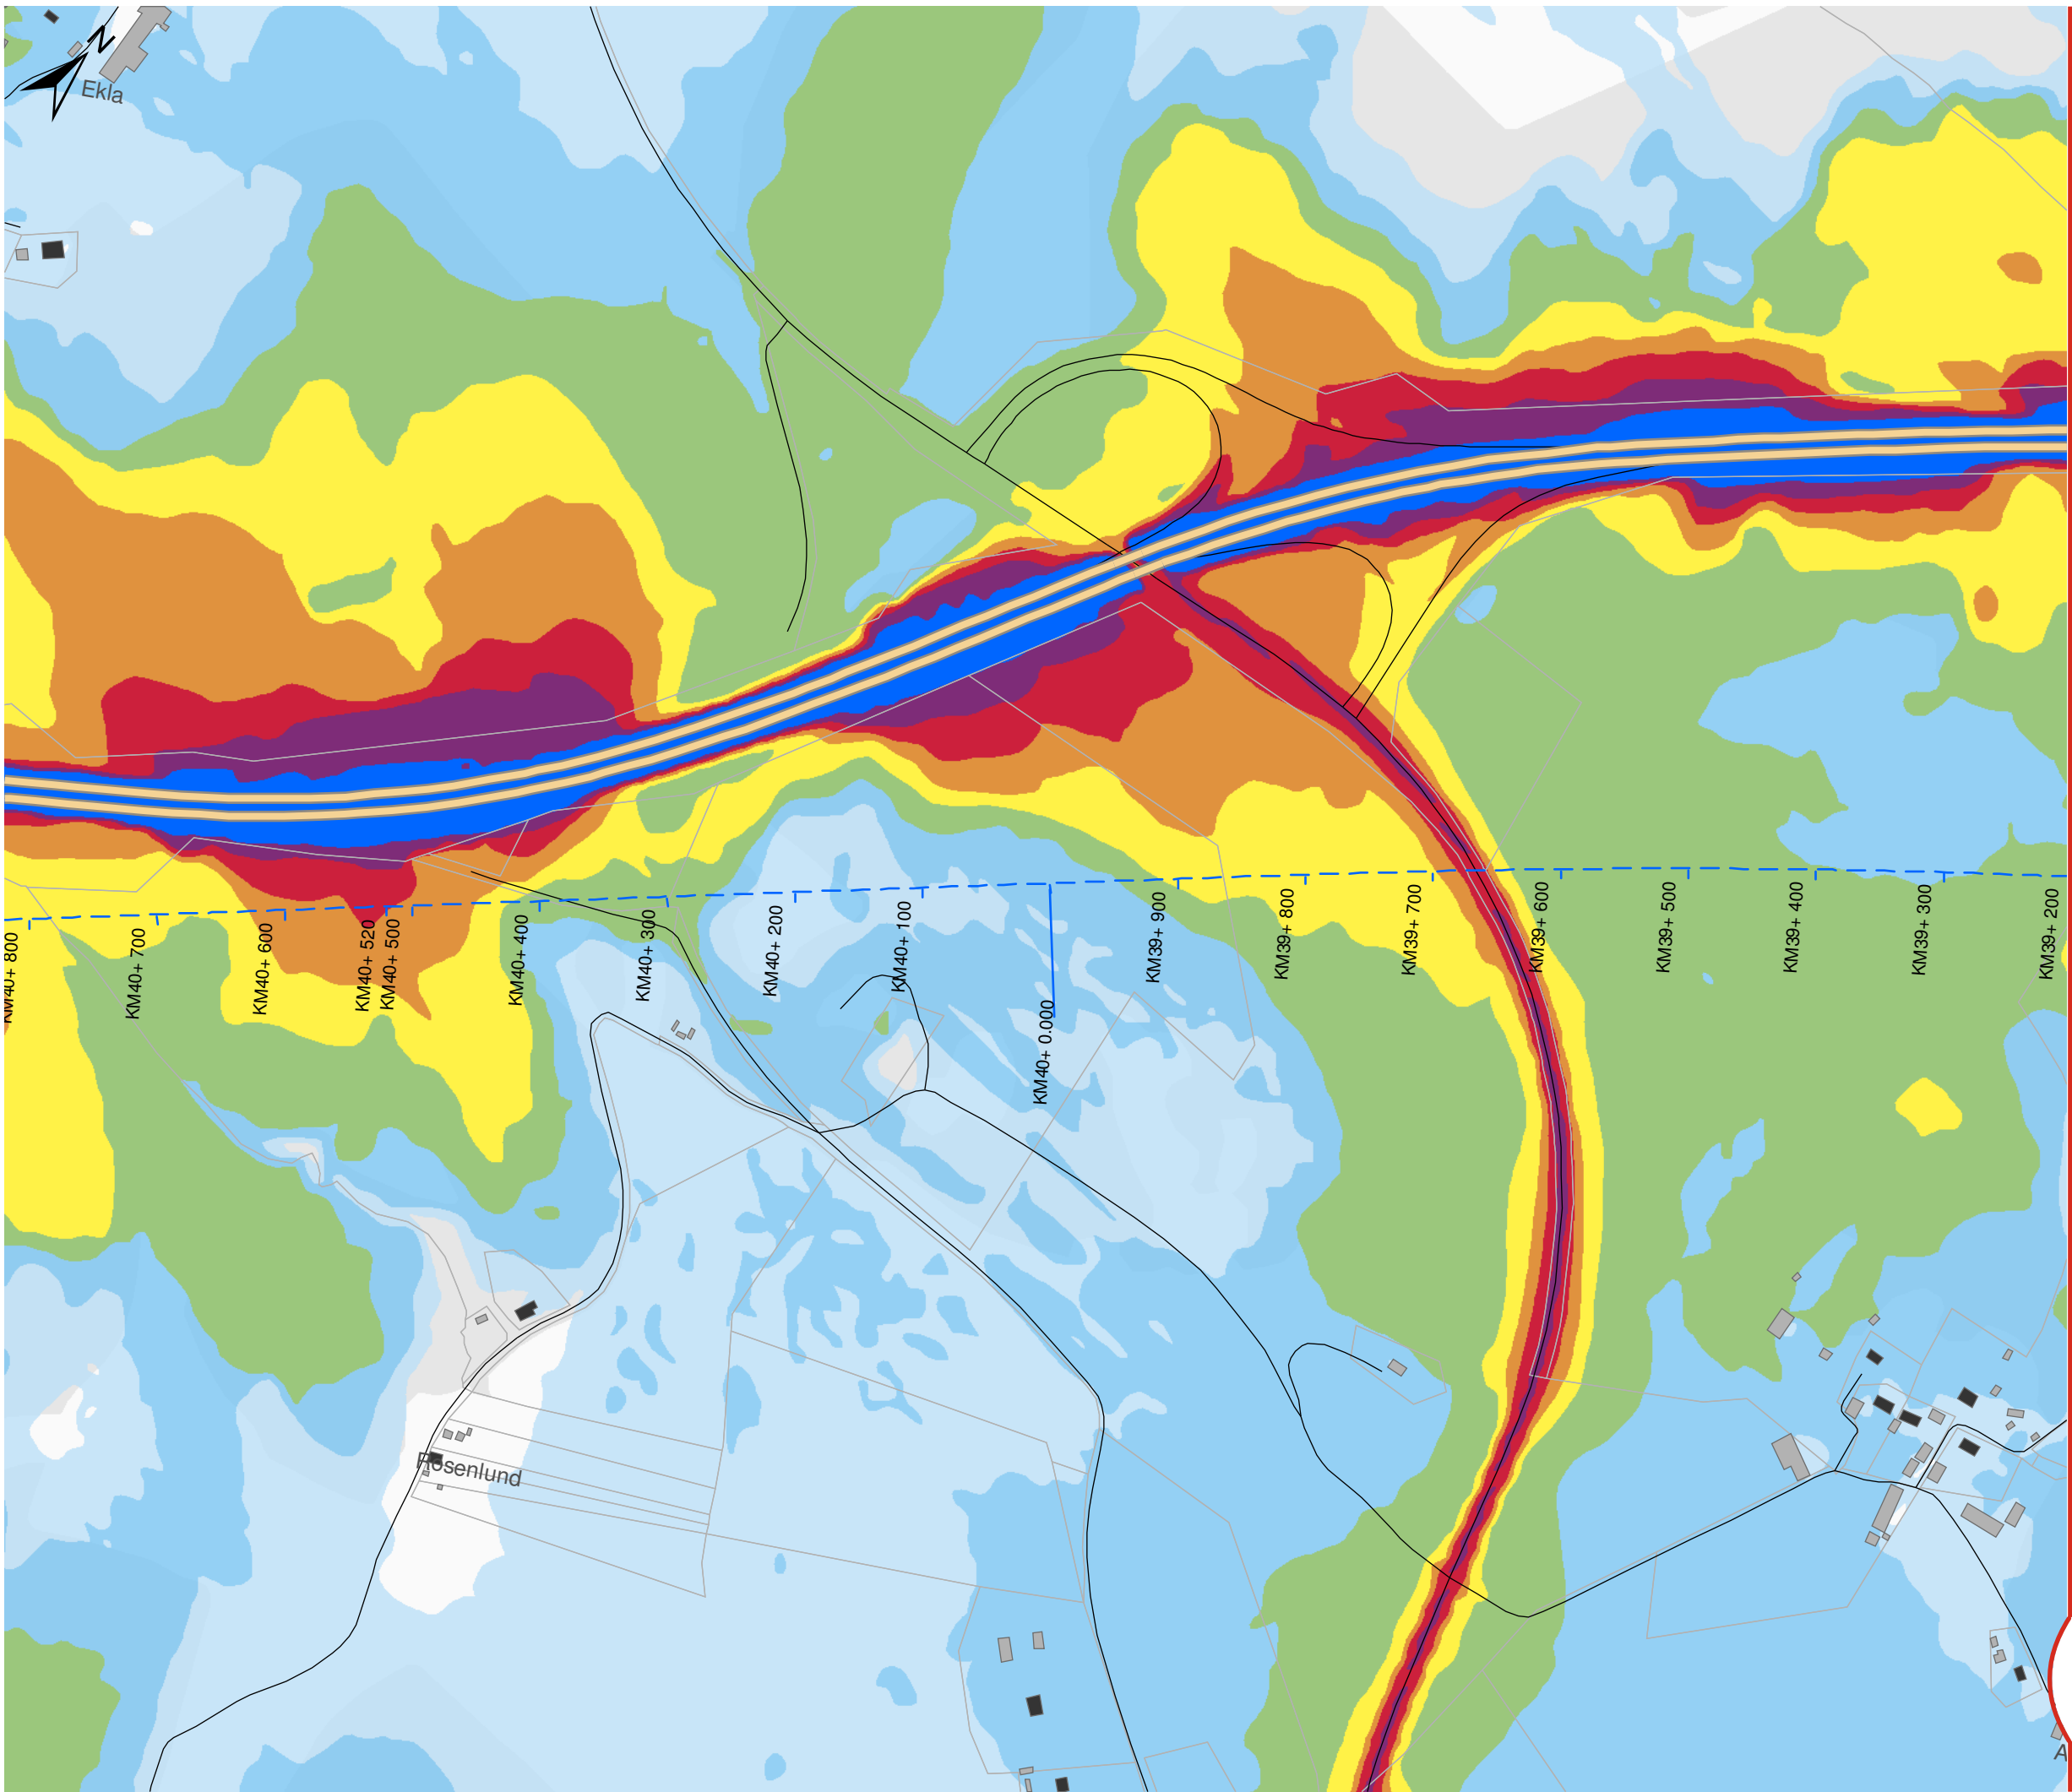

OSTLÄNKEN DELPROJEKT NYKÖPING

Sillekrog - Sjösa
Bullerutredning - Bilaga 2a
Nuläge 2015
Dygnsekvivalent ljudnivå

Datum: 25-04-2022
Ärendenummer: TRV 2014/72086
Dokumentnummer: OLP3-04-025-31-0_0-0021
Skala (A3): 1:5.000
Sida (9/14)



© Lantmäteriet, Geodatasamverkan


Teckenförklaring

- Ny stambana
- Södra stambanan
- Motorväg E4
- Övrig väg
- Uteplats
- Bostäder
- Skolor
- Vårdlokaler
- Hotell
- Eventuella kontor
- Övriga byggnader


Leq,24h (dBA)

40-45	60-65
45-50	65-70
50-55	70-75
55-60	≥ 75

Översikt

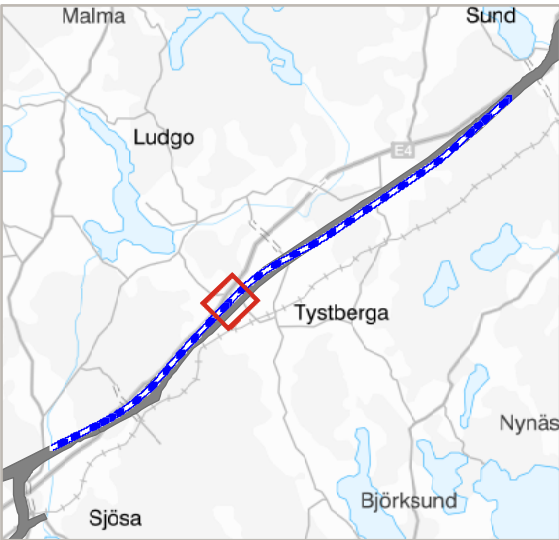

TRAFIKVERKET

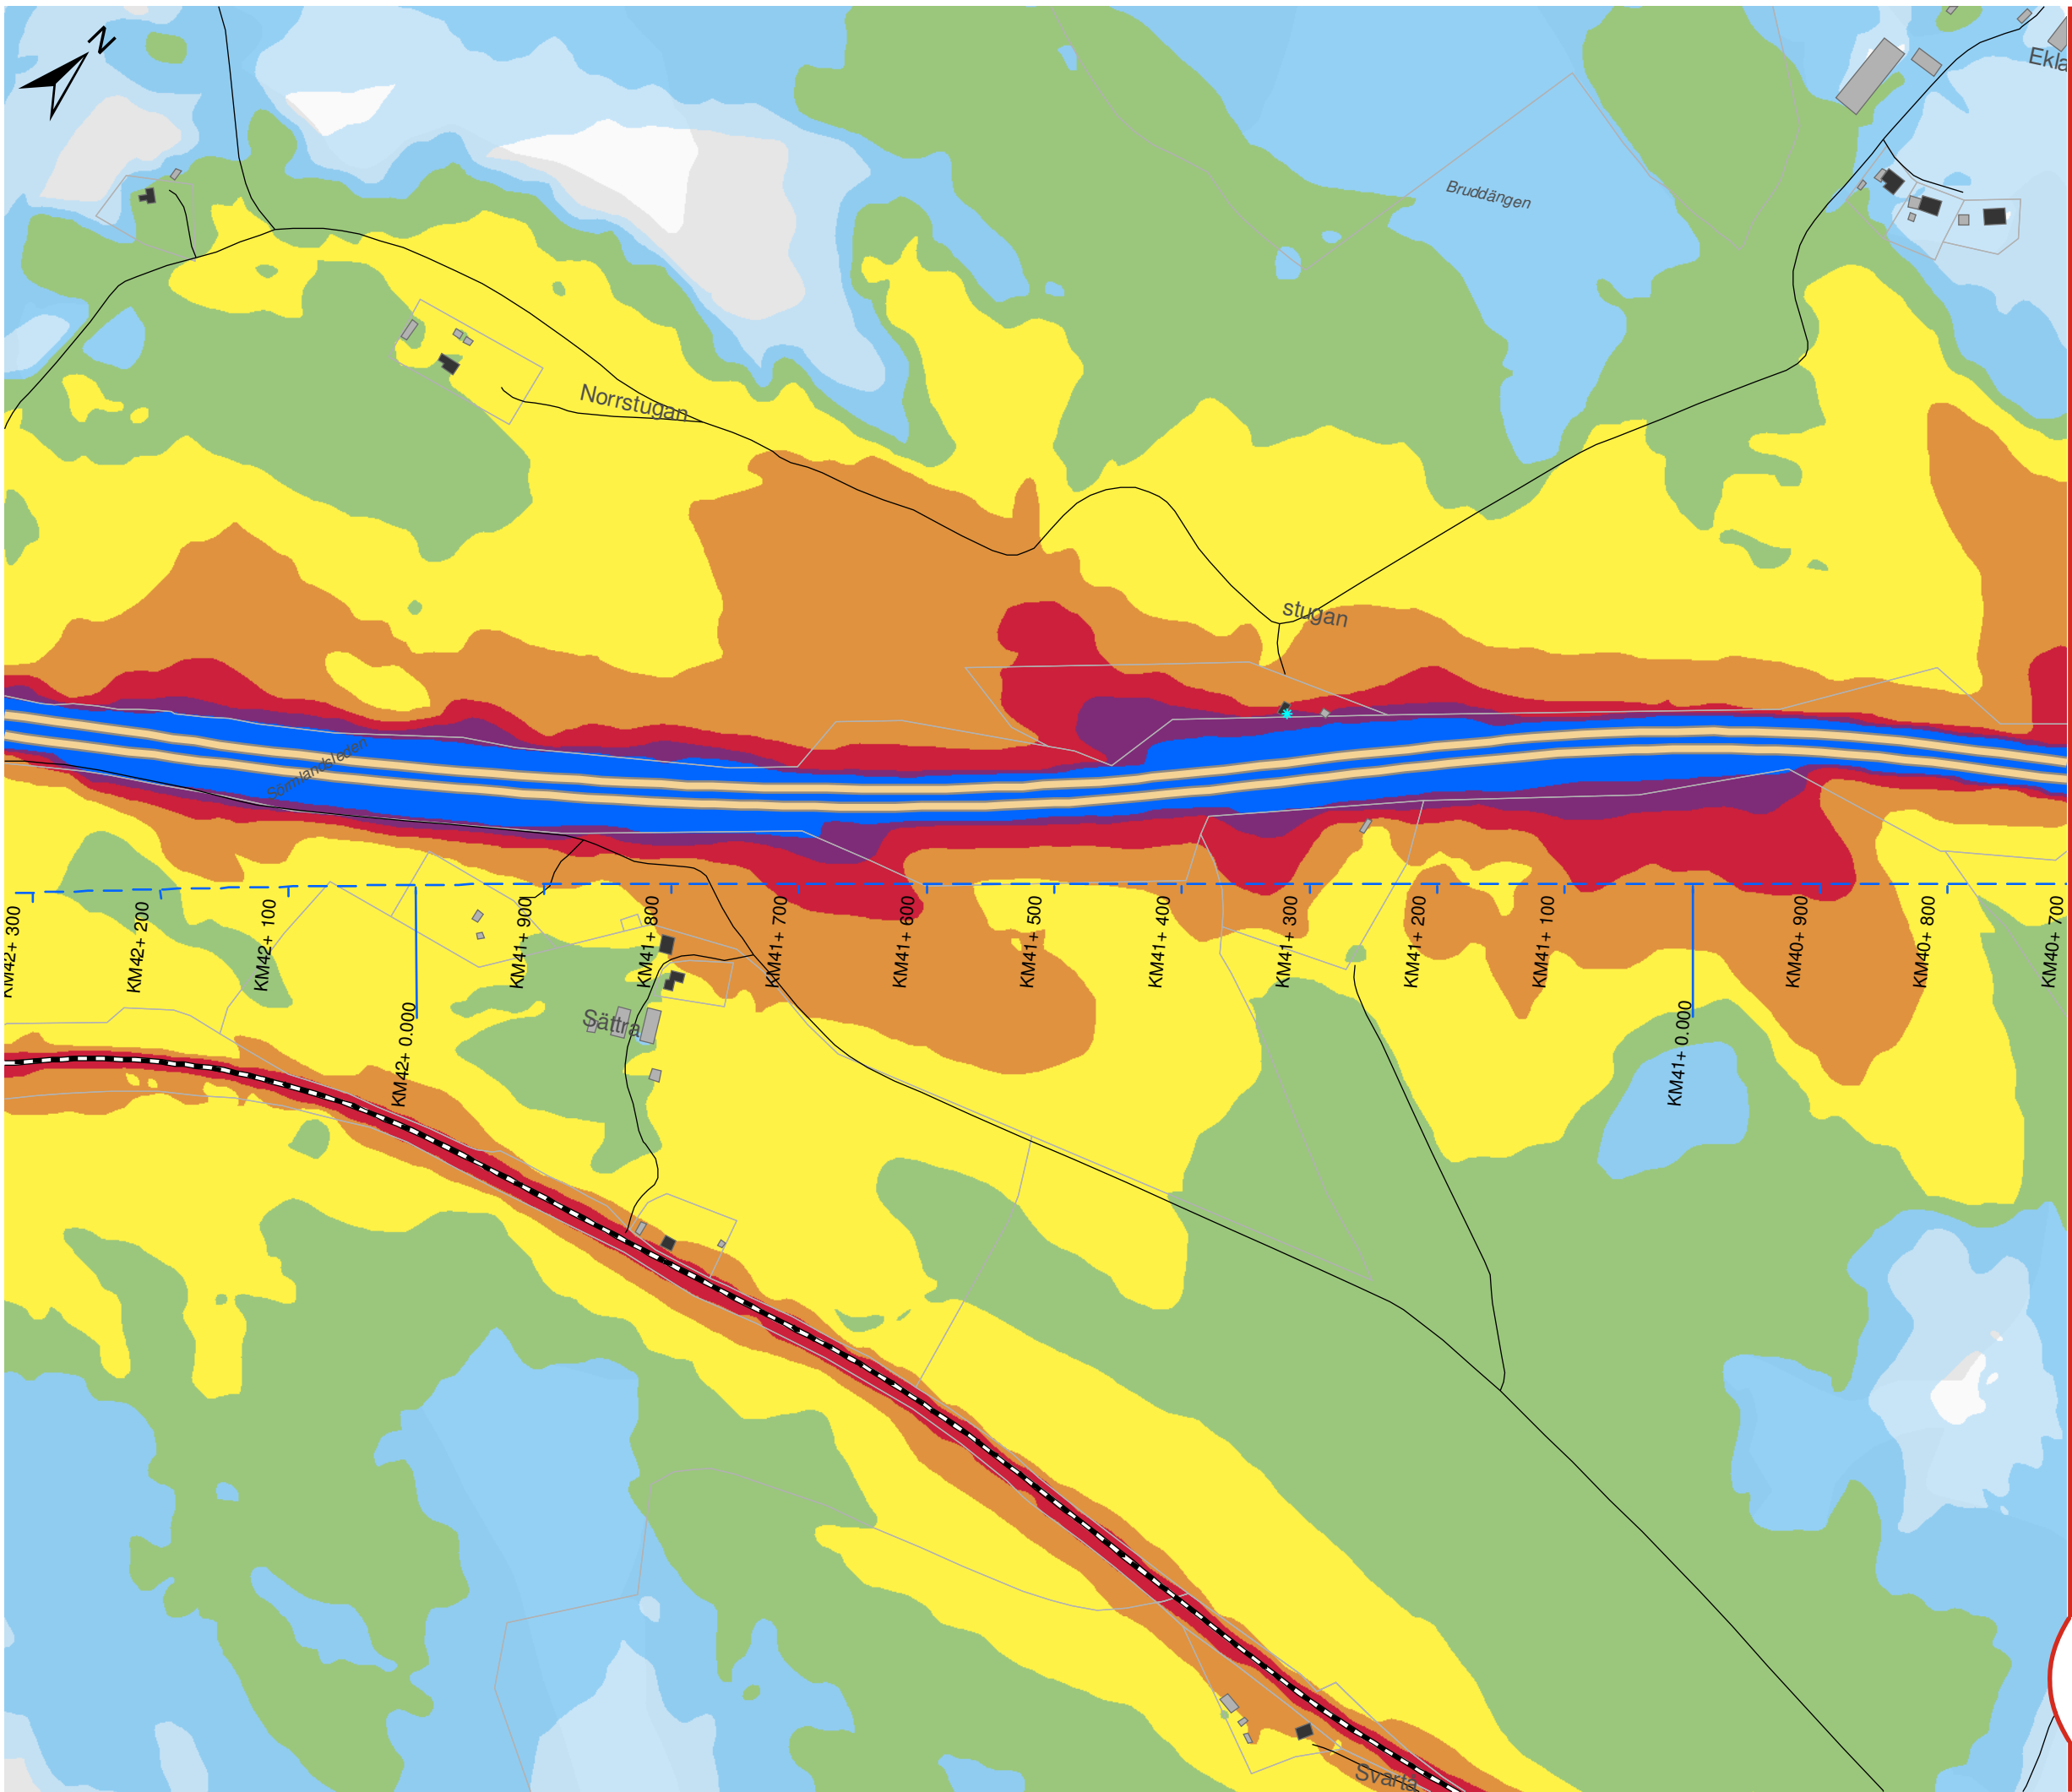

OSTLÄNKEN DELPROJEKT NYKÖPING

Sillekrog - Sjösa
Bullerutredning - Bilaga 2a
Nuläge 2015
Dygnssekvivalent ljudnivå

Datum: 25-04-2022
Ärendenummer: TRV 2014/72086
Dokumentnummer: OLP3-04-025-31-0_0-0021
Skala (A3): 1:5.000
Sida (10/14)

0 50 100 150 200 250 meter

© Lantmäteriet, Geodatasamverkan


Teckenförklaring

- Ny stambana
- Södra stambanan
- Motorväg E4
- Övrig väg
- Uteplats
- Bostäder
- Skolor
- Vårdlokaler
- Hotell
- Eventuella kontor
- Övriga byggnader


Leq,24h (dBA)

40-45	60-65
45-50	65-70
50-55	70-75
55-60	≥ 75

Översikt

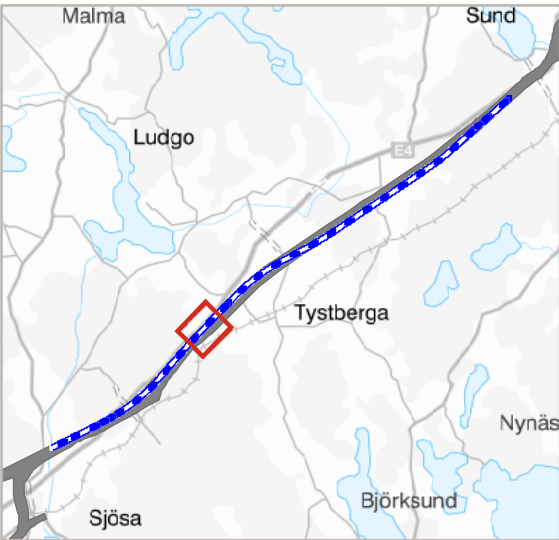

TRAFIKVERKET

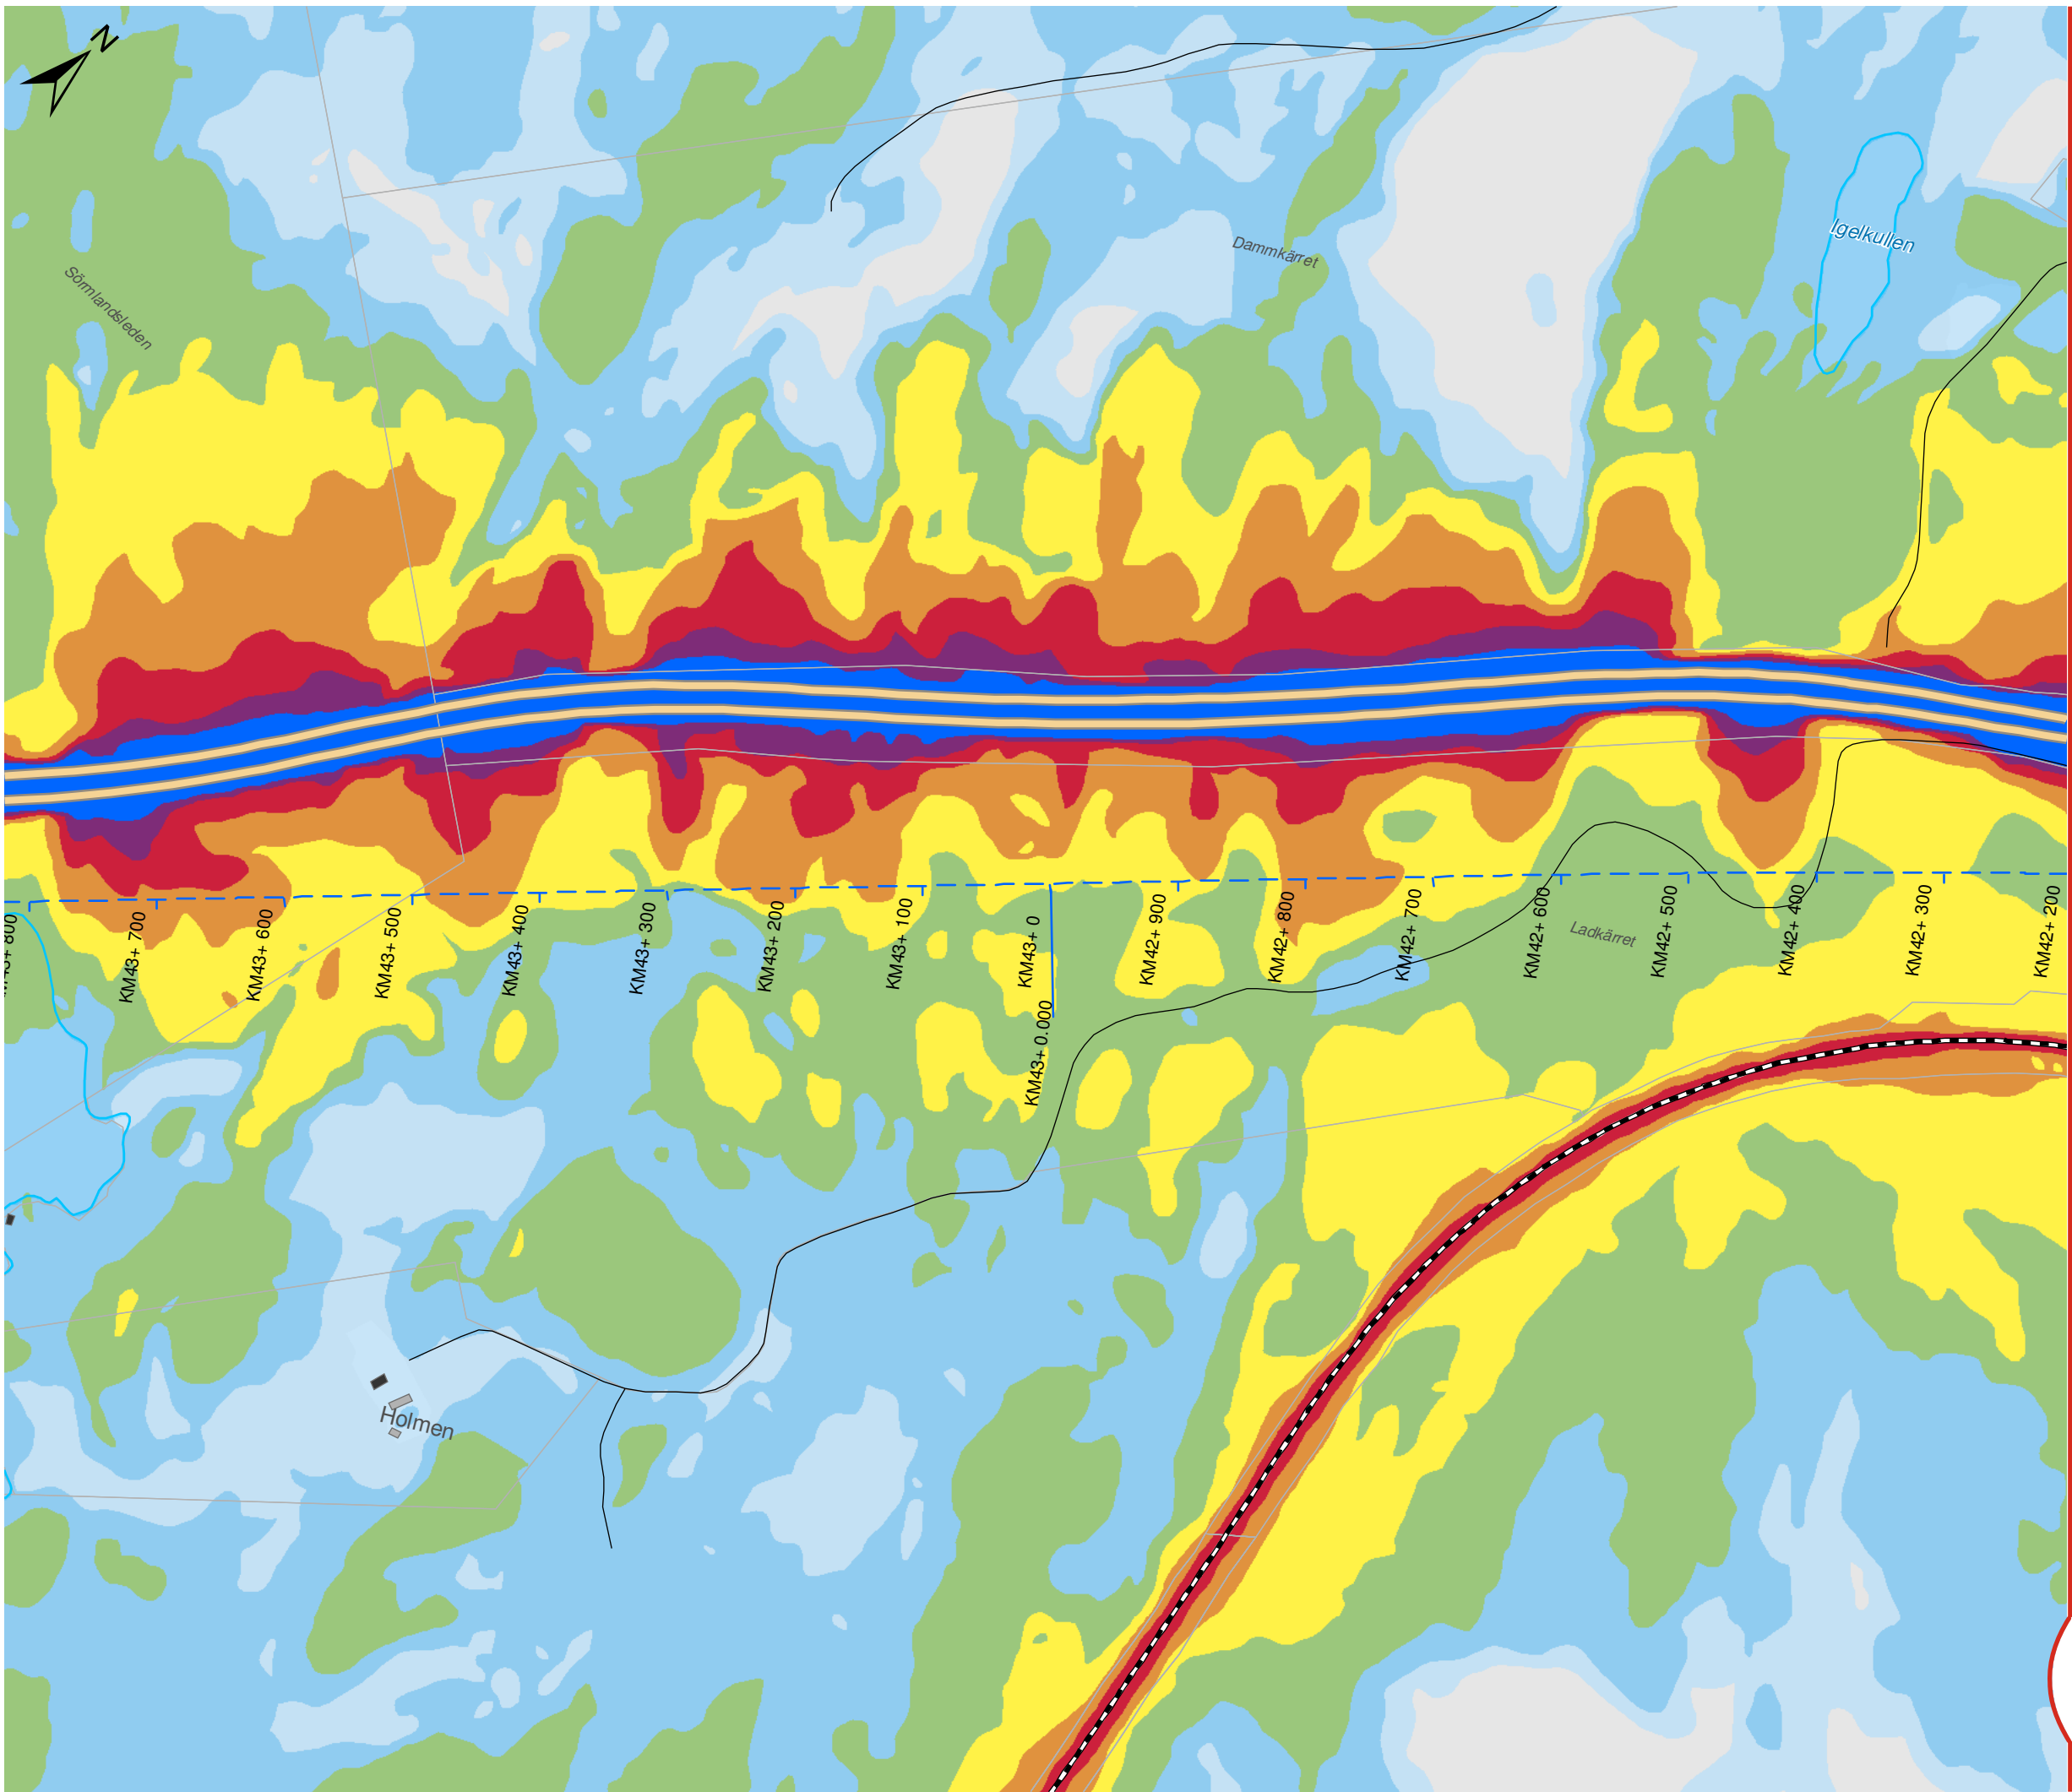

OSTLÄNKEN DELPROJEKT NYKÖPING

Sillekrog - Sjösa
Bullerutredning - Bilaga 2a
Nuläge 2015
Dygnsekvivalent ljudnivå

Datum: 25-04-2022
Ärendenummer: TRV 2014/72086
Dokumentnummer: OLP3-04-025-31-0_0-0021
Skala (A3): 1:5.000
Sida (11/14)

0 50 100 150 200 250 meter

© Lantmäteriet, Geodatasamverkan


Teckenförklaring

- Ny stambana
- Södra stambanan
- Motorväg E4
- Övrig väg
- Uteplats
- Bostäder
- Skolor
- Vårdlokaler
- Hotell
- Eventuella kontor
- Övriga byggnader


Leq,24h (dBA)

40-45	60-65
45-50	65-70
50-55	70-75
55-60	≥ 75

Översikt

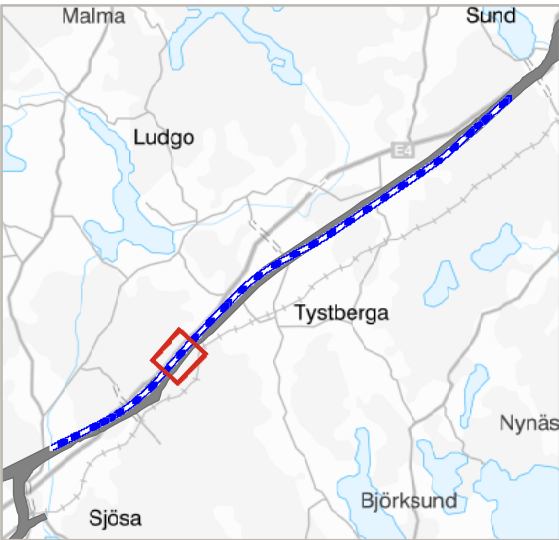


TRAFIKVERKET

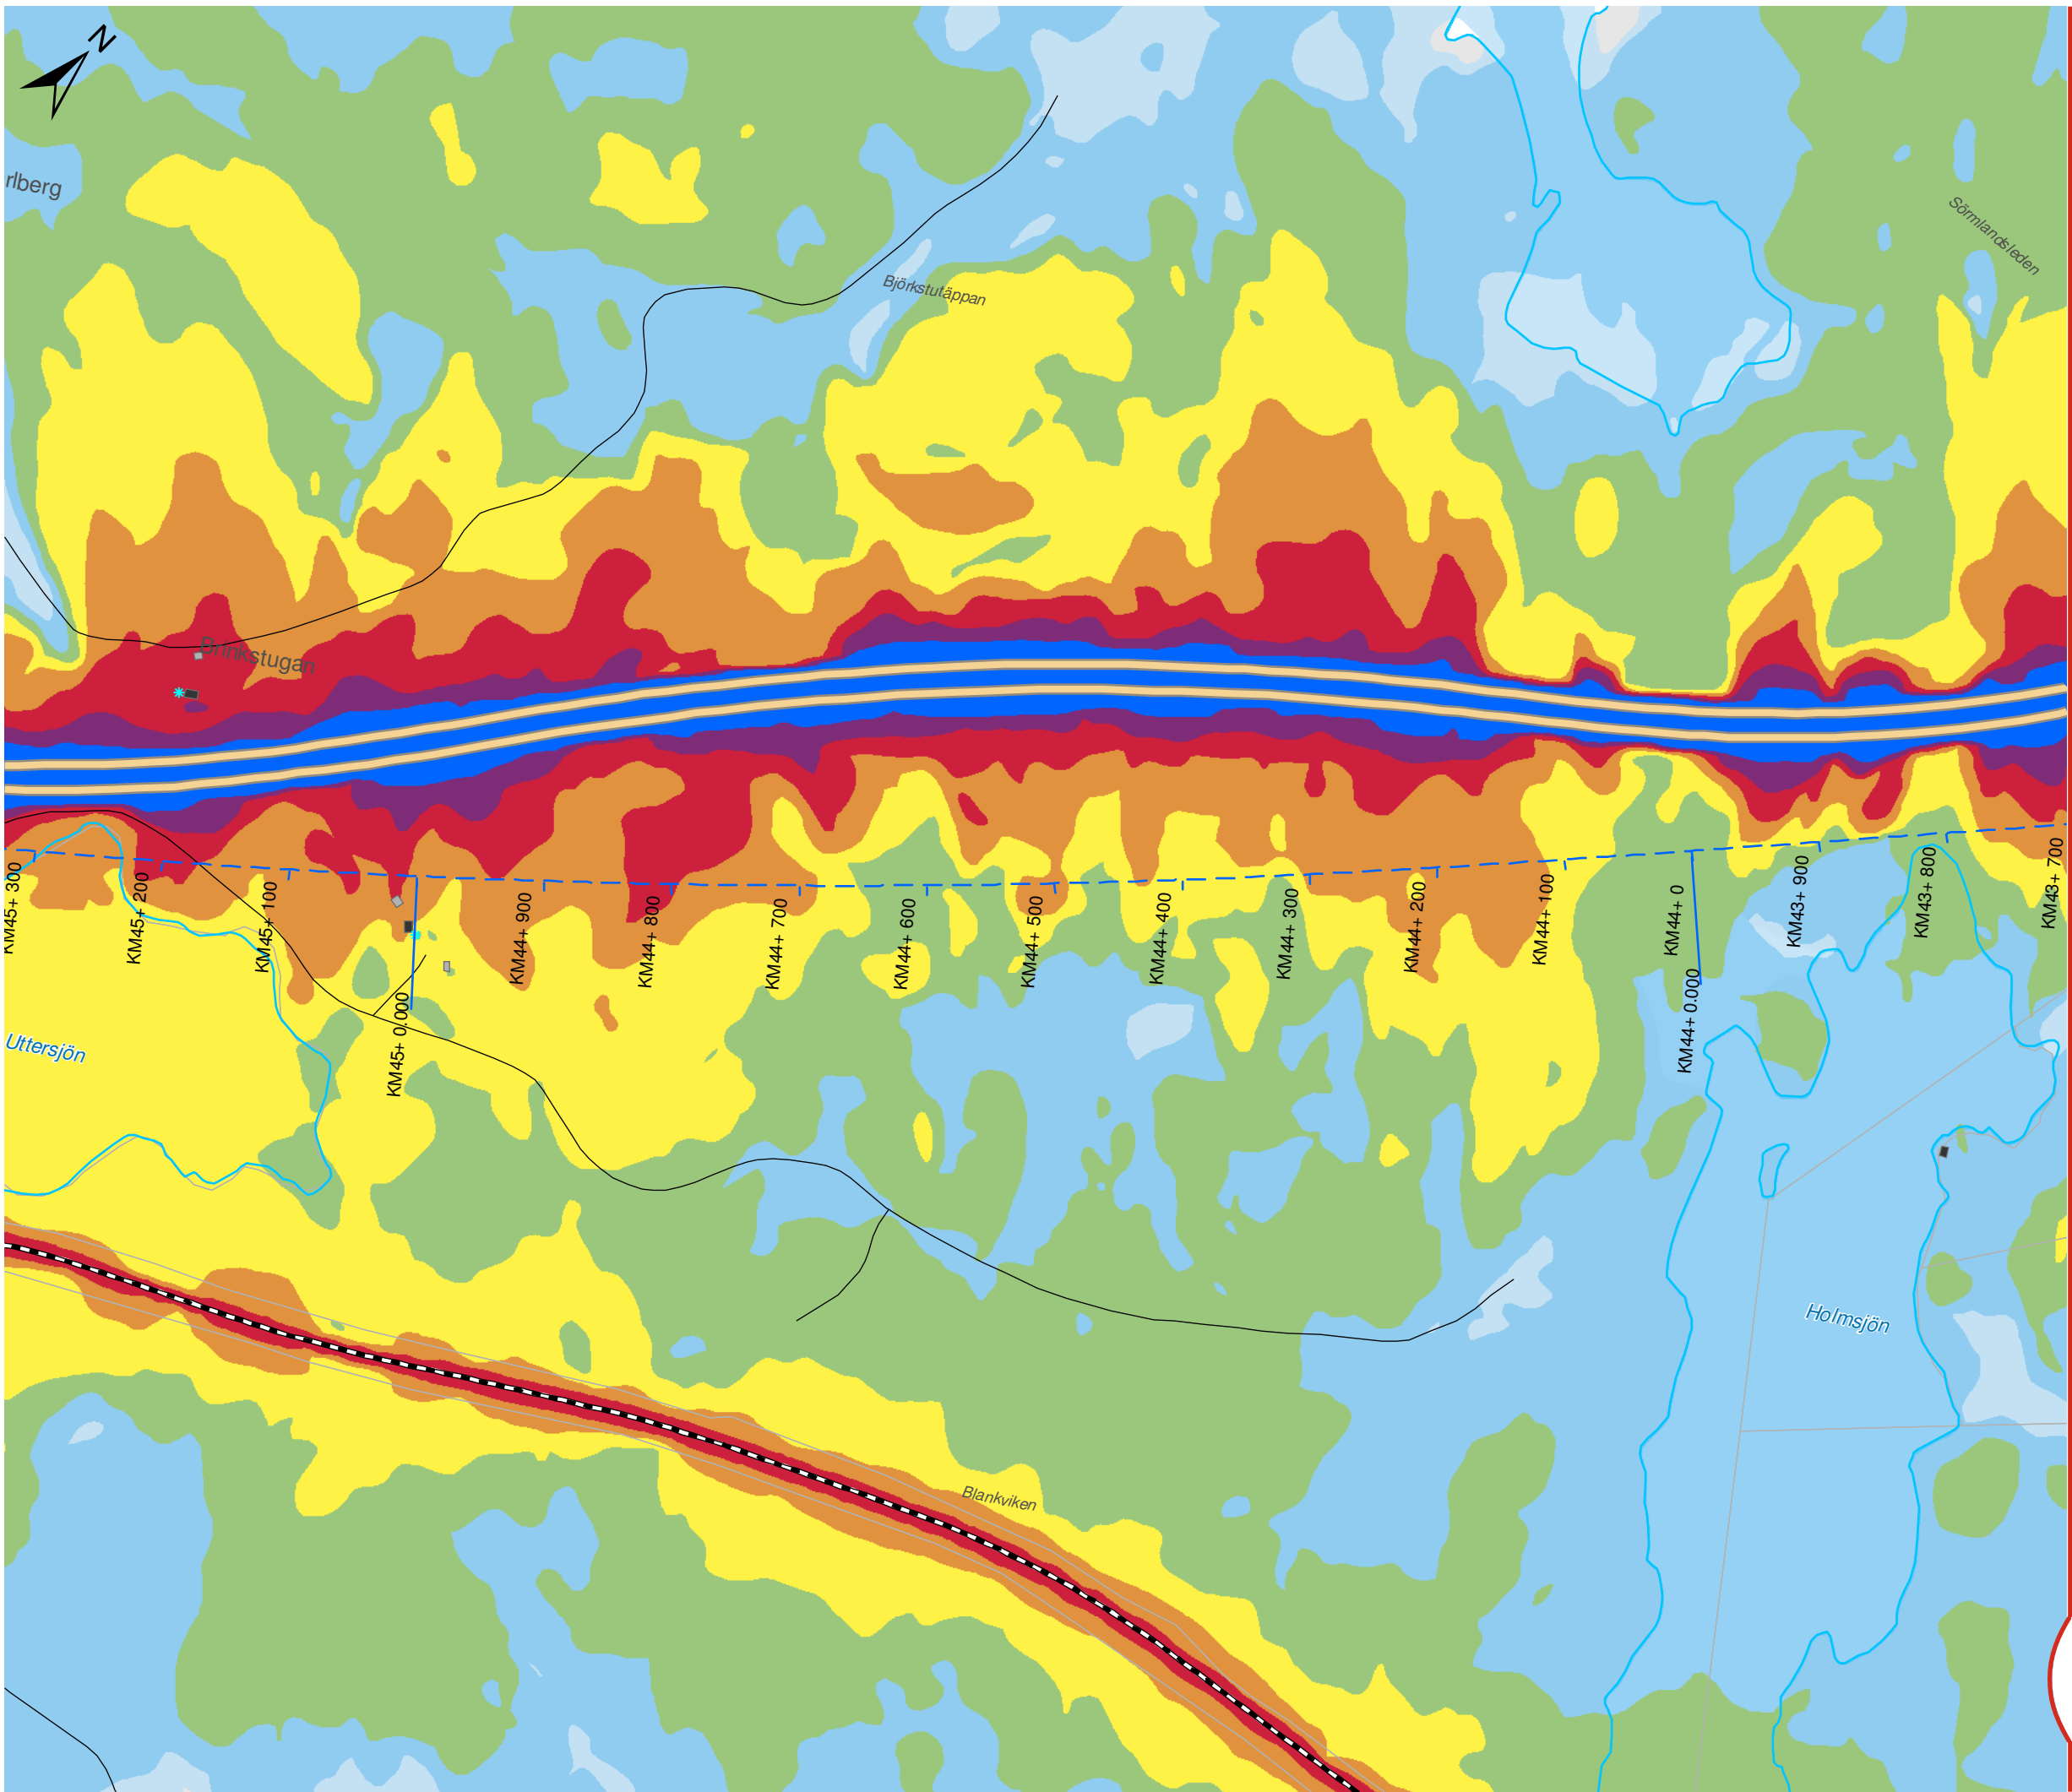

OSTLÄNKEN DELPROJEKT NYKÖPING

Sillekrog - Sjösa
Bullerutredning - Bilaga 2a
Nuläge 2015
Dygnsekvivalent ljudnivå

Datum: 25-04-2022
Ärendenummer: TRV 2014/72086
Dokumentnummer: OLP3-04-025-31-0_0-0021
Skala (A3): 1:5.000
Sida (12/14)

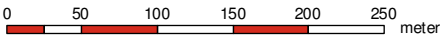

© Lantmäteriet, Geodatasamverkan


Teckenförklaring

- Ny stambana
- Södra stambanan
- Motorväg E4
- Övrig väg
- Uteplats
- Bostäder
- Skolor
- Vårdlokaler
- Hotell
- Eventuella kontor
- Övriga byggnader


Leq,24h (dBA)

40-45	60-65
45-50	65-70
50-55	70-75
55-60	≥ 75

Översikt

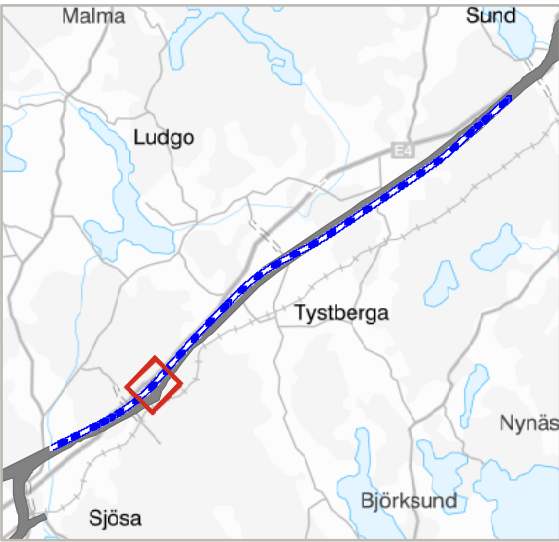

TRAFIKVERKET

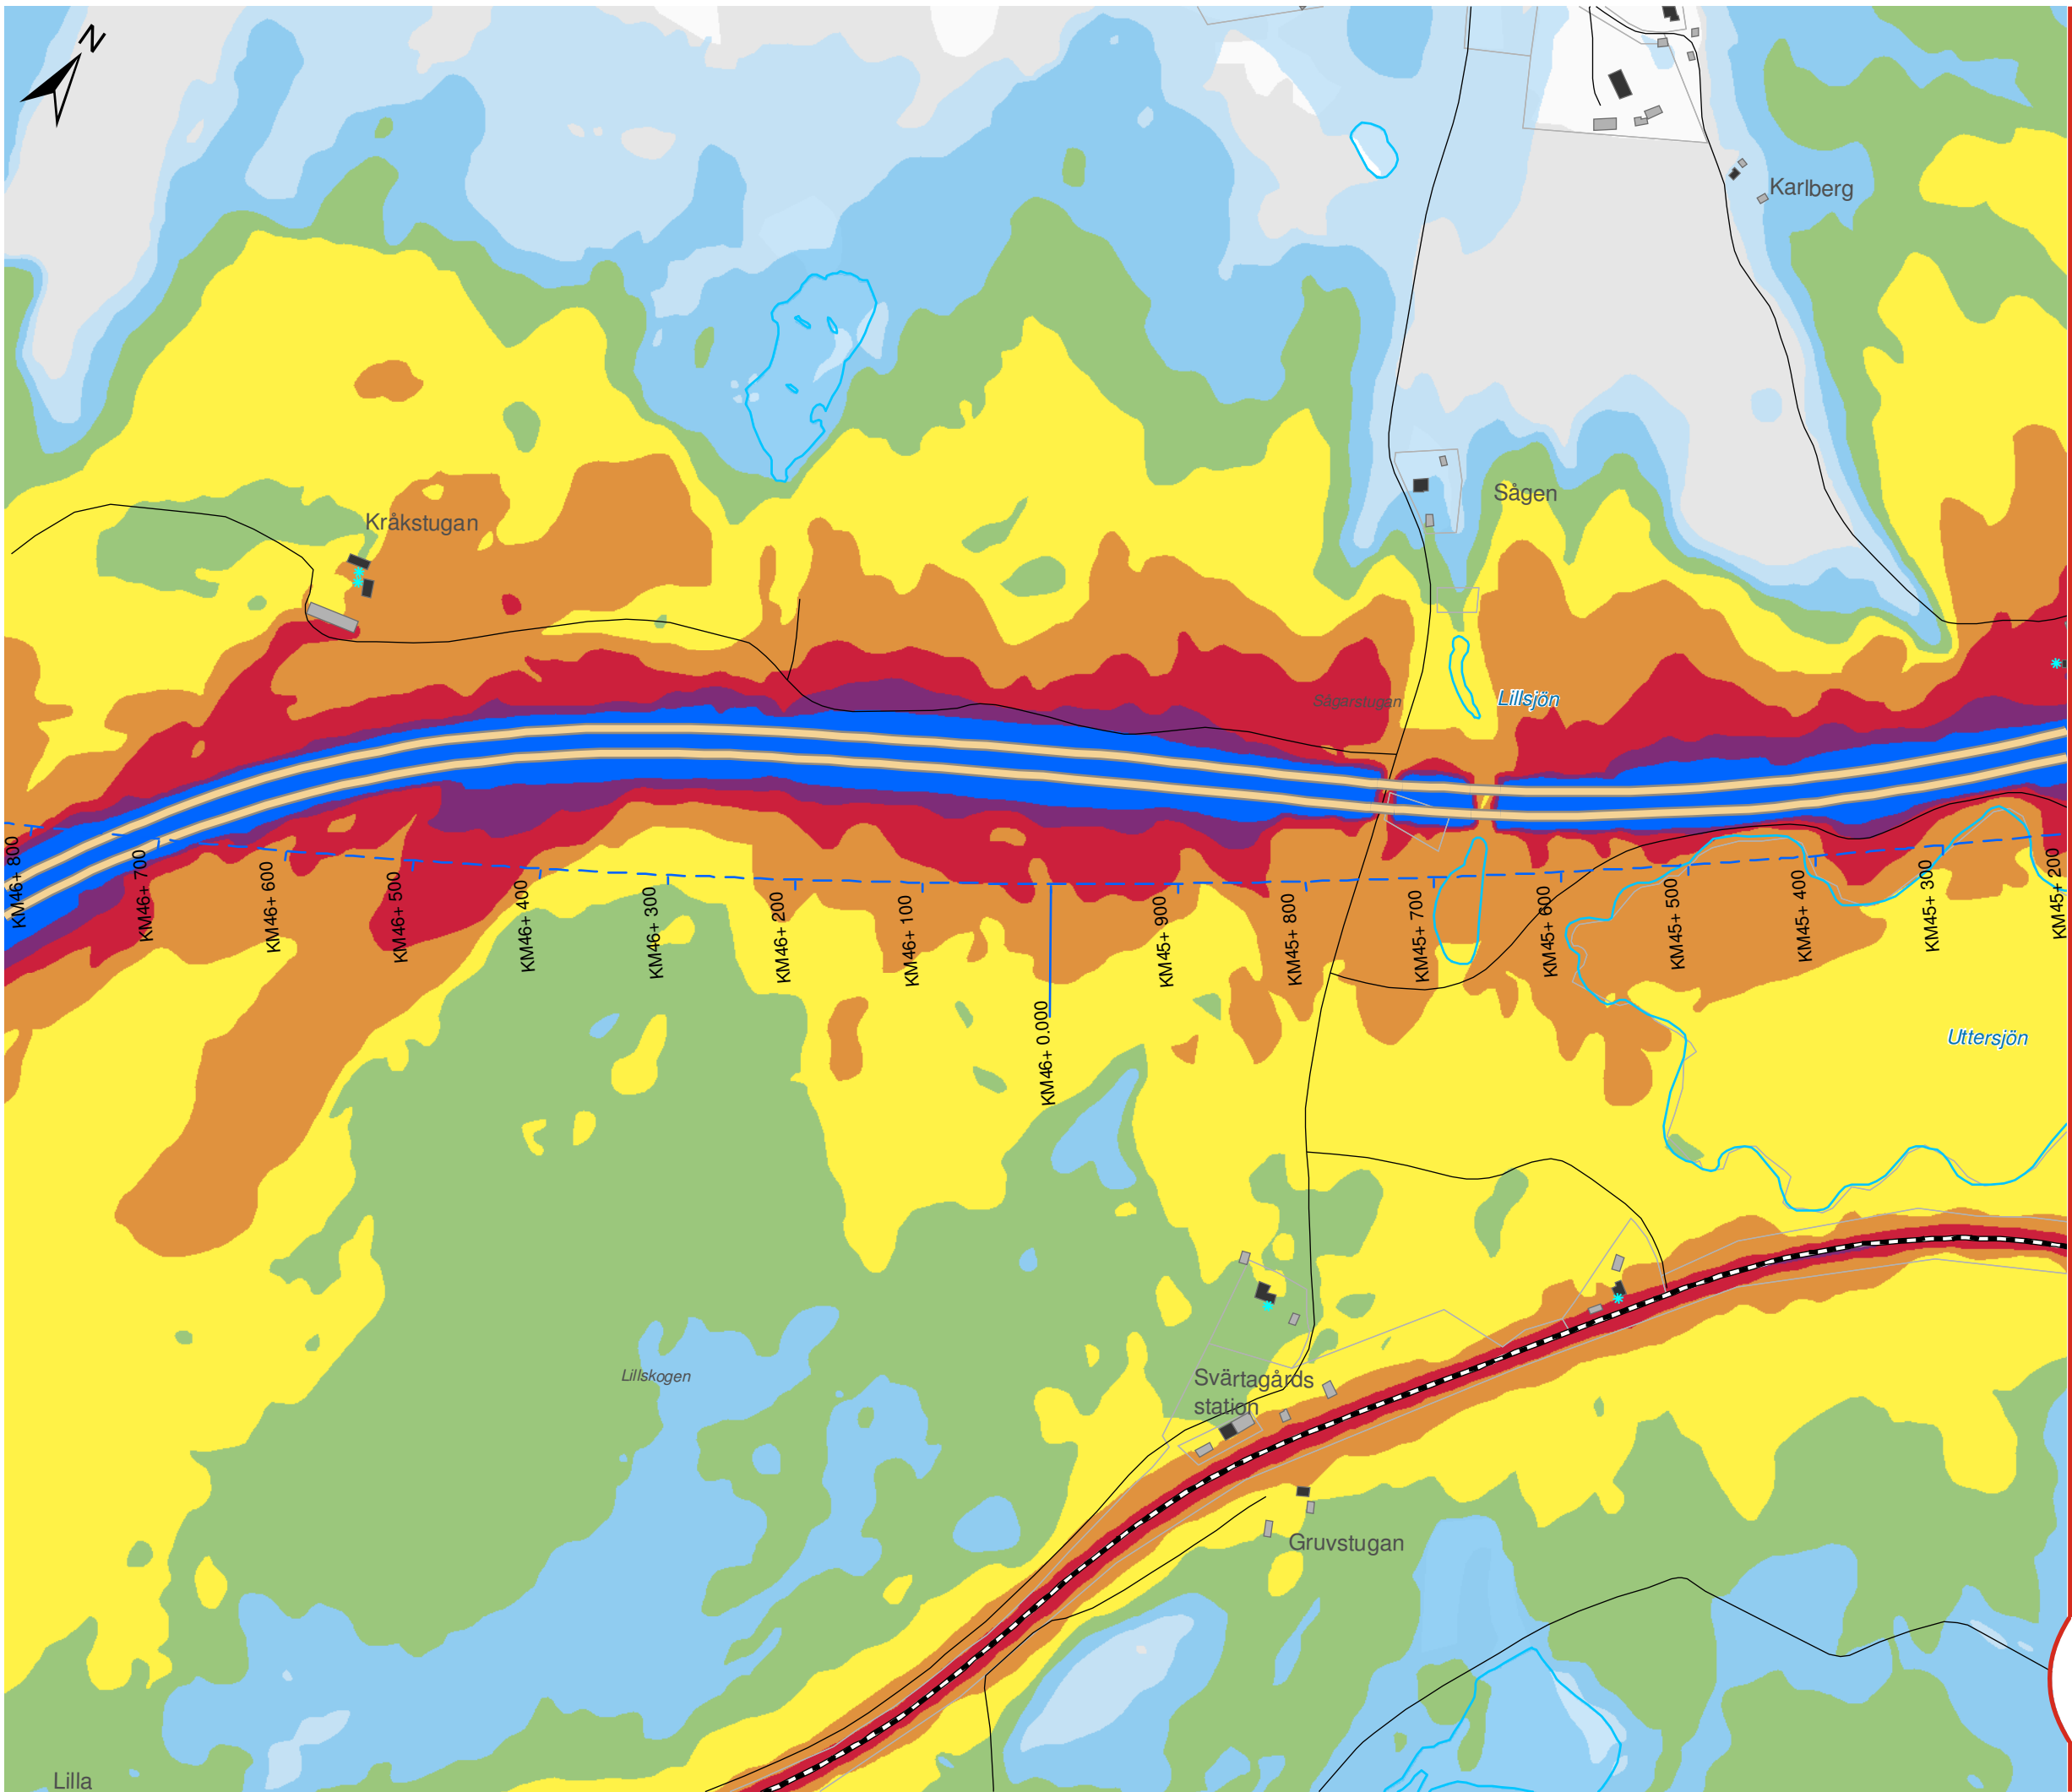

OSTLÄNKEN DELPROJEKT NYKÖPING

Sillekrog - Sjösa
Bullerutredning - Bilaga 2a
Nuläge 2015
Dygnsekvivalent ljudnivå

Datum: 25-04-2022
Ärendenummer: TRV 2014/72086
Dokumentnummer: OLP3-04-025-31-0_0-0021
Skala (A3): 1:5.000
Sida (13/14)



© Lantmäteriet, Geodatasamverkan


Teckenförklaring

- Ny stambana
- Södra stambanan
- Motorväg E4
- Övrig väg
- Uteplats
- Bostäder
- Skolor
- Vårdlokaler
- Hotell
- Eventuella kontor
- Övriga byggnader


Leq,24h (dBA)

40-45	60-65
45-50	65-70
50-55	70-75
55-60	≥ 75

Översikt

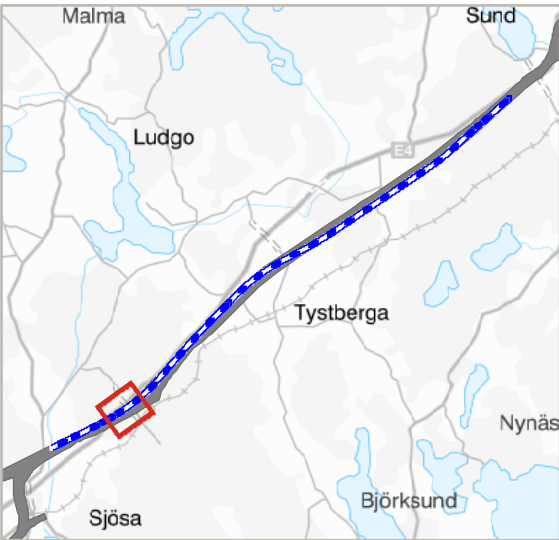

TRAFIKVERKET

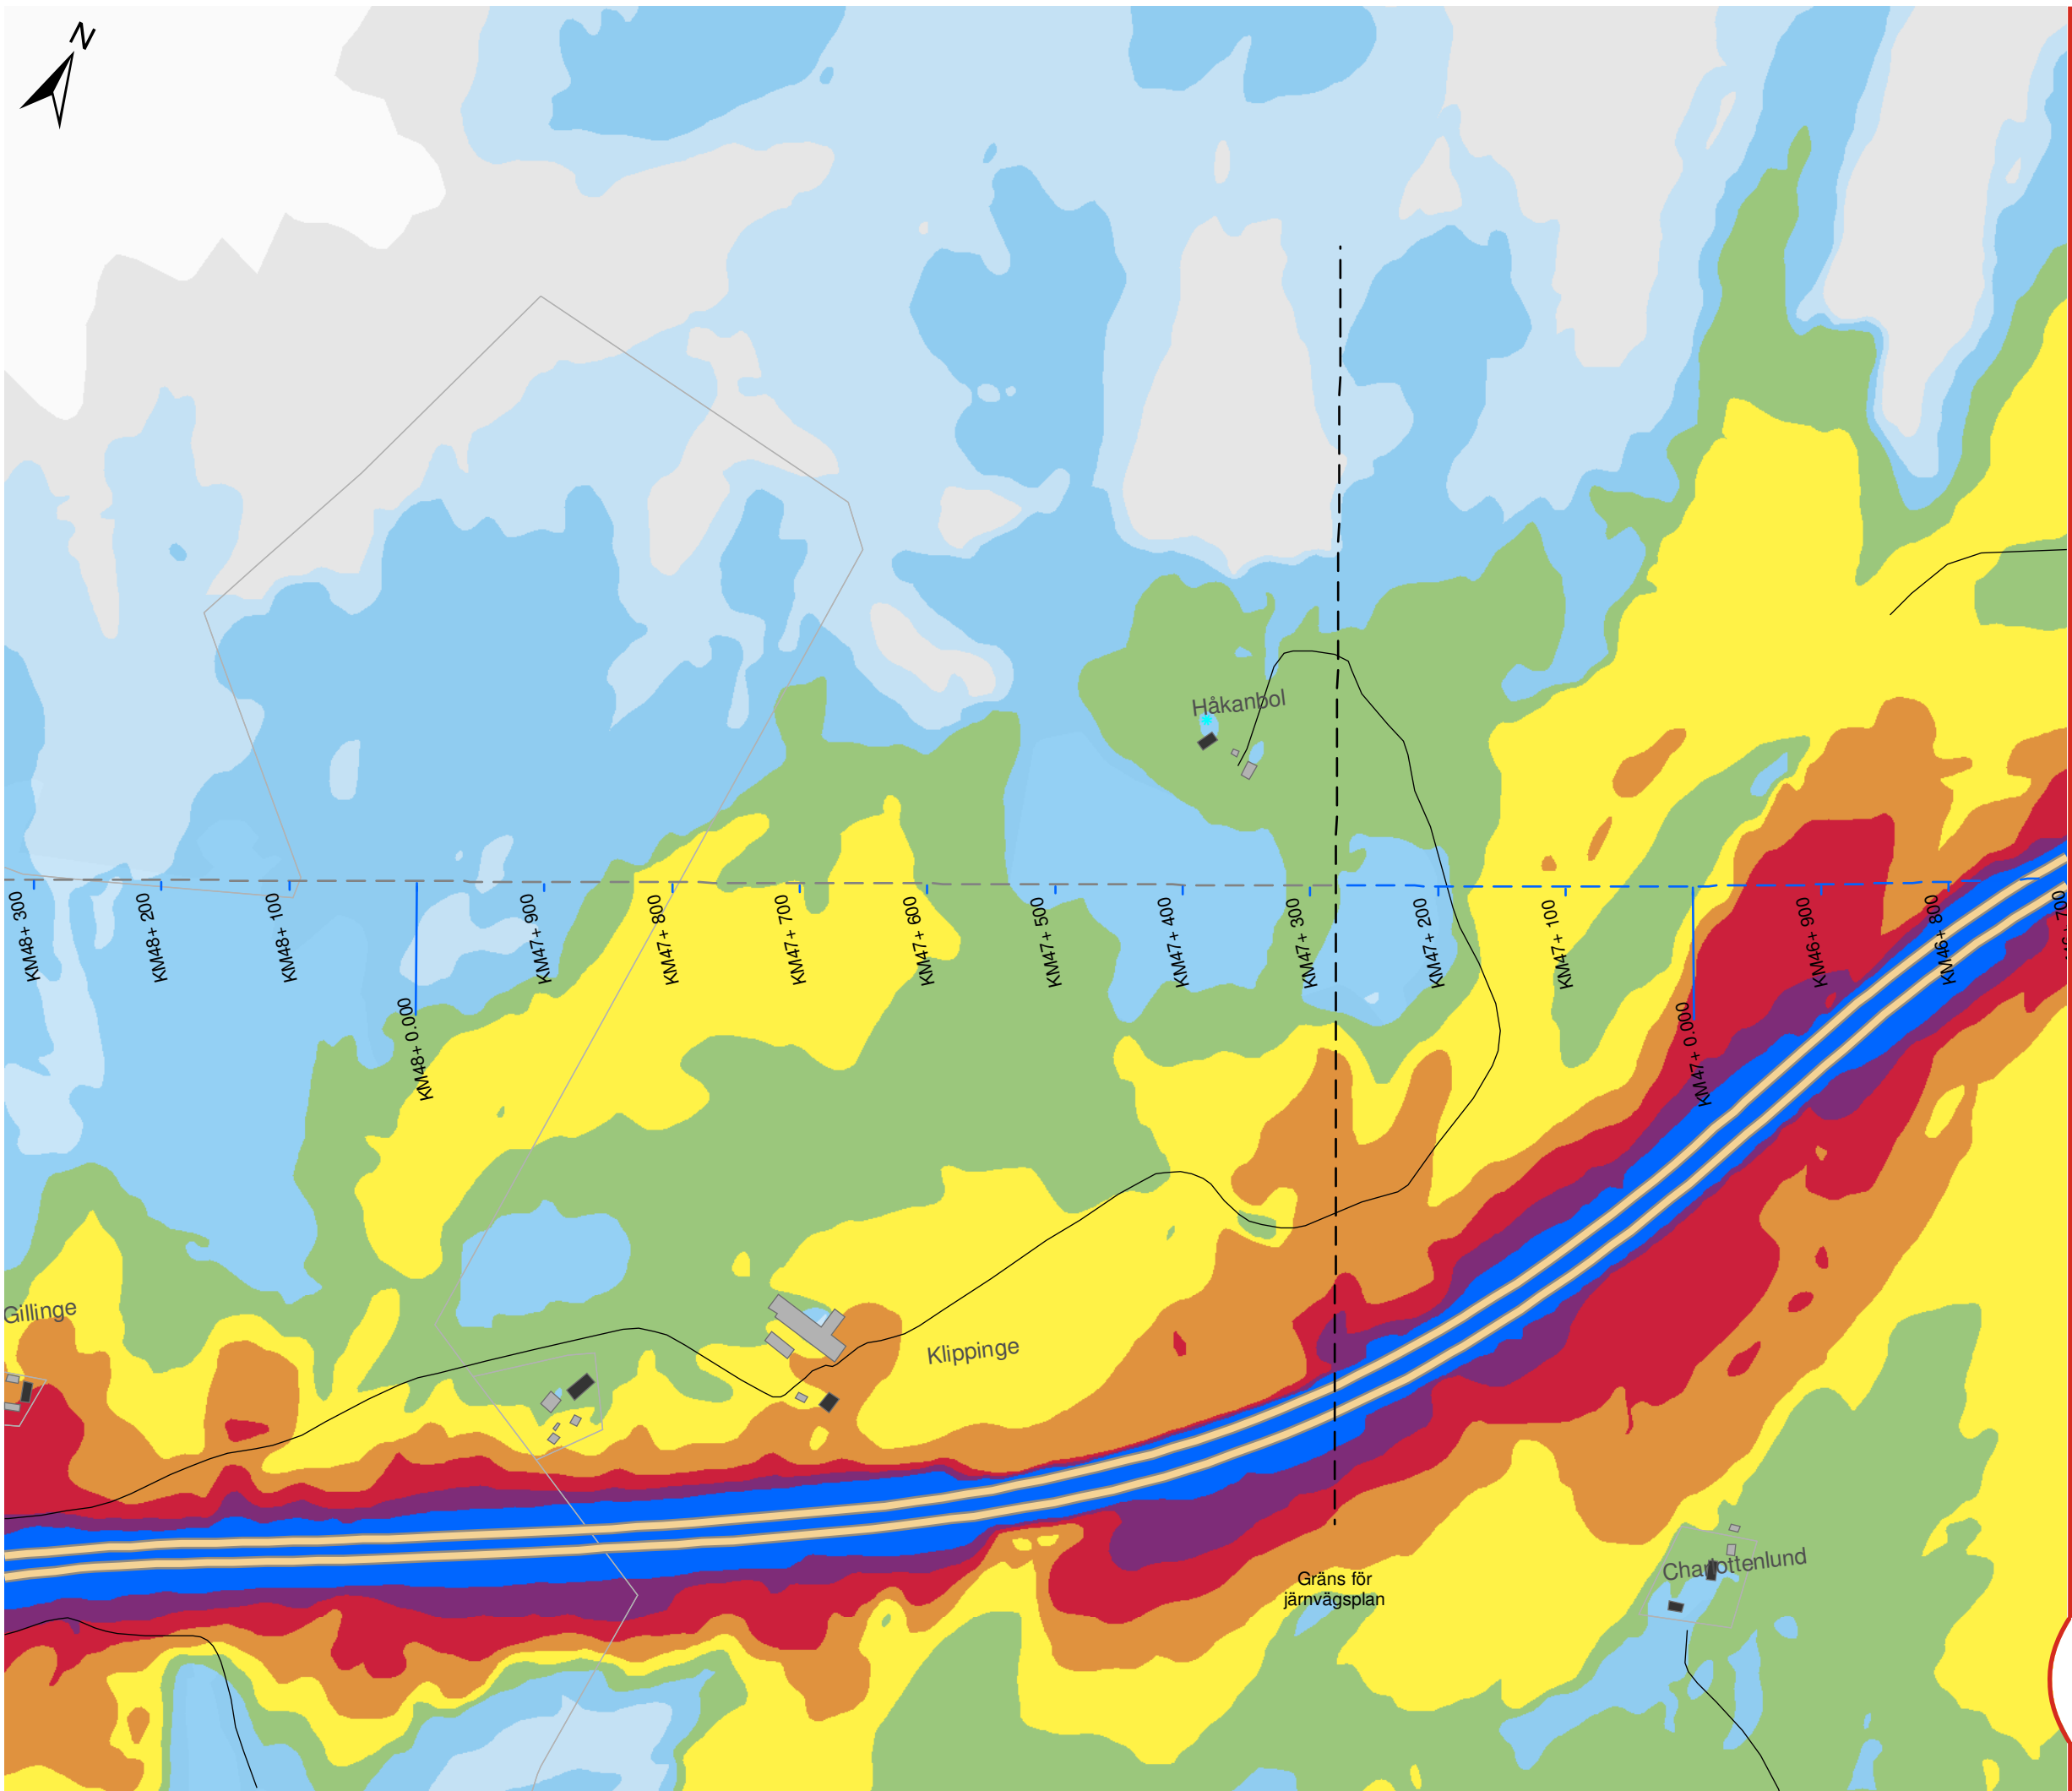

OSTLÄNKEN DELPROJEKT NYKÖPING

Sillekrog - Sjösa
Bullerutredning - Bilaga 2a
Nuläge 2015
Dygnsequivälerant ljudnivå

Datum: 25-04-2022
Ärendenummer: TRV 2014/72086
Dokumentnummer: OLP3-04-025-31-0_0-0021
Skala (A3): 1:5.000
Sida (14/14)



© Lantmäteriet, Geodatasamverkan


Teckenförklaring

- Ny stambana
- Södra stambanan
- Motorväg E4
- Övrig väg
- Uteplats
- Bostäder
- Skolor
- Vårdlokaler
- Hotell
- Eventuella kontor
- Övriga byggnader


Leq,24h (dBA)

40-45	60-65
45-50	65-70
50-55	70-75
55-60	≥ 75

Översikt

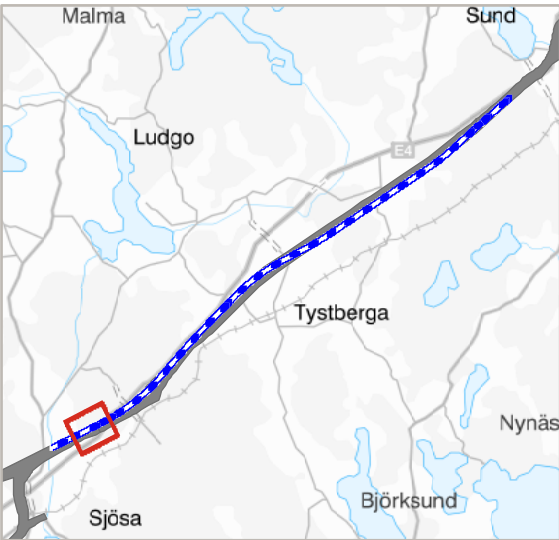

TRAFIKVERKET

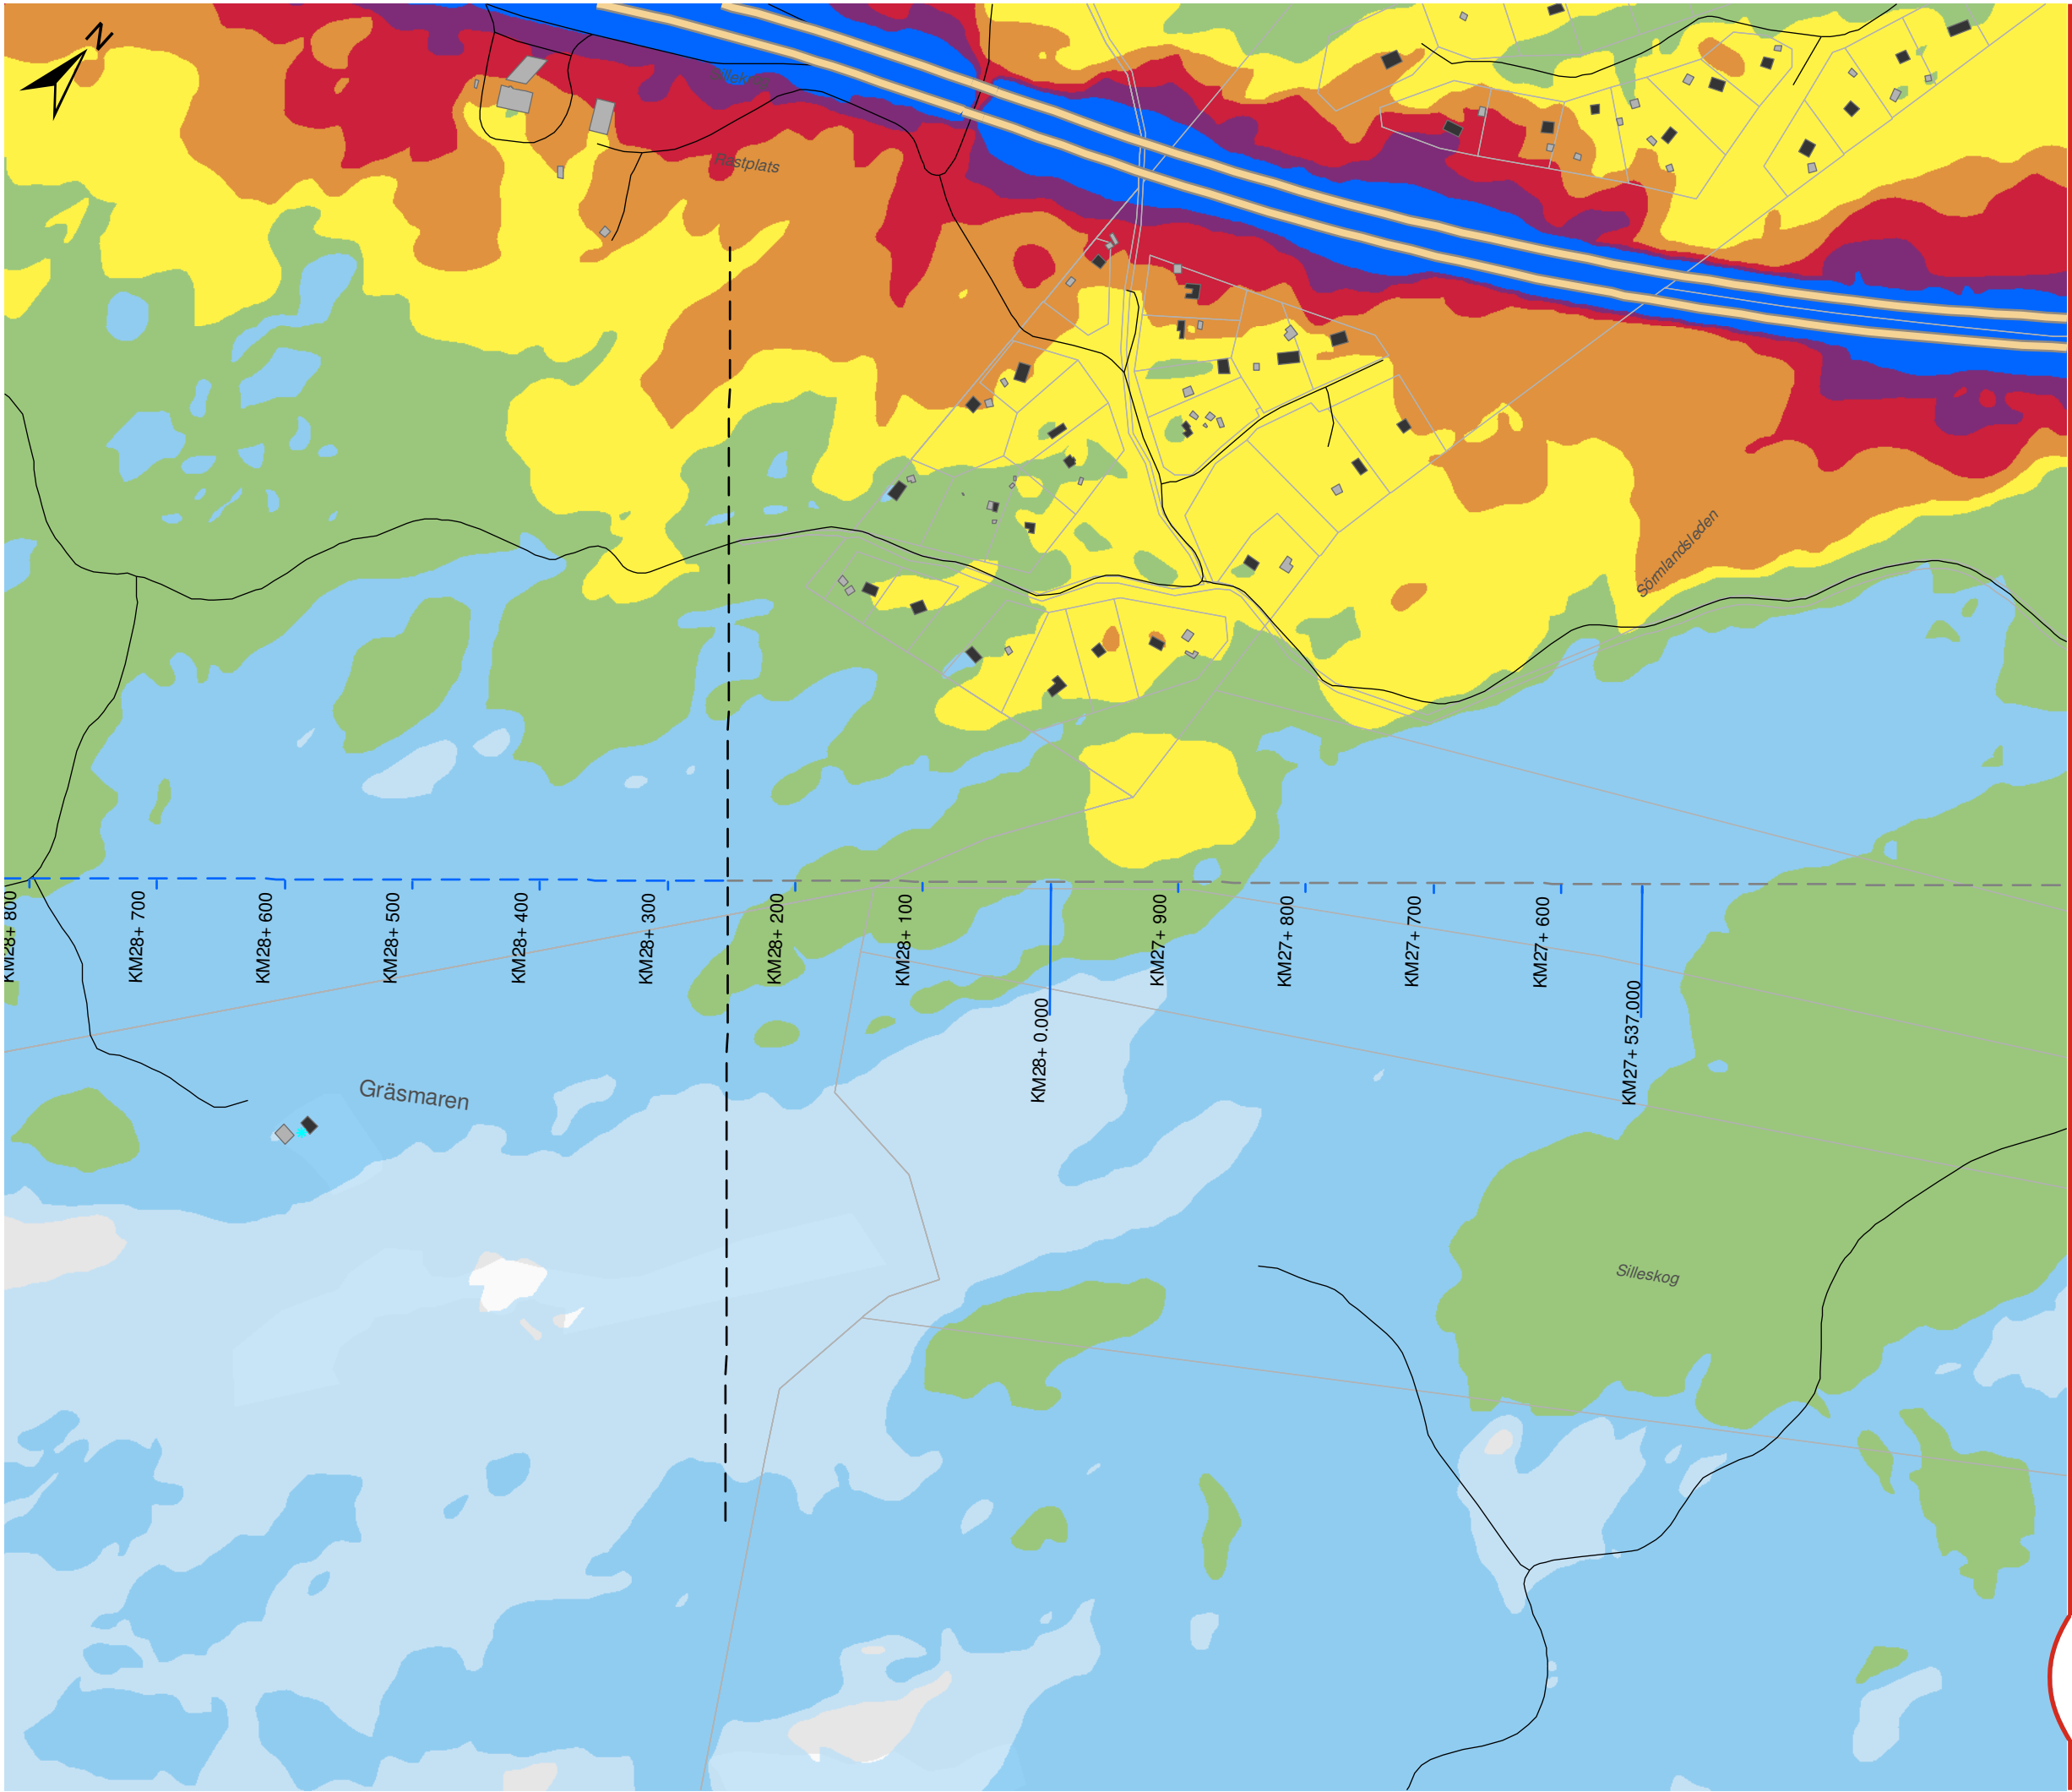

OSTLÄNKEN DELPROJEKT NYKÖPING

Silleskog - Sjösa
Bullerutredning - Bilaga 2a
Nollalternativ 2040
Dygnsekvivalent ljudnivå

Datum: 25-04-2022
Ärendenummer: TRV 2014/72086
Dokumentnummer: OLP3-04-025-31-0_0-0021
Skala (A3): 1:5.000
Sida (1/14)

0 50 100 150 200 250 meter
© Lantmäteriet, Geodatasamverkan


Teckenförklaring

- Ny stambana
- Södra stambanan
- Motorväg E4
- Övrig väg
- Uteplats
- Bostäder
- Skolor
- Vårdlokaler
- Hotell
- Eventuella kontor
- Övriga byggnader


Leq,24h (dBA)

40-45	60-65
45-50	65-70
50-55	70-75
55-60	≥ 75

Översikt

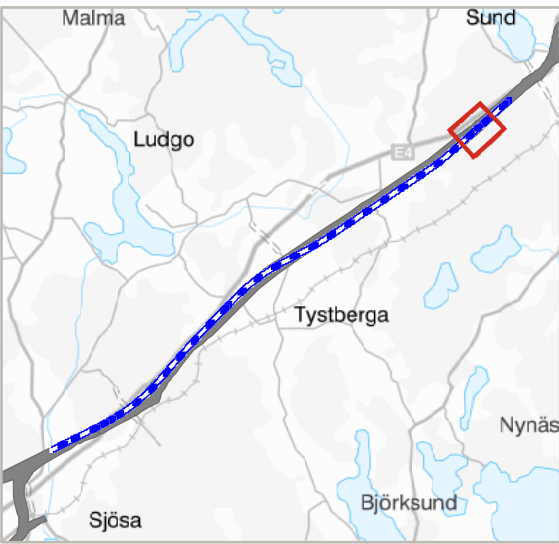

TRAFIKVERKET

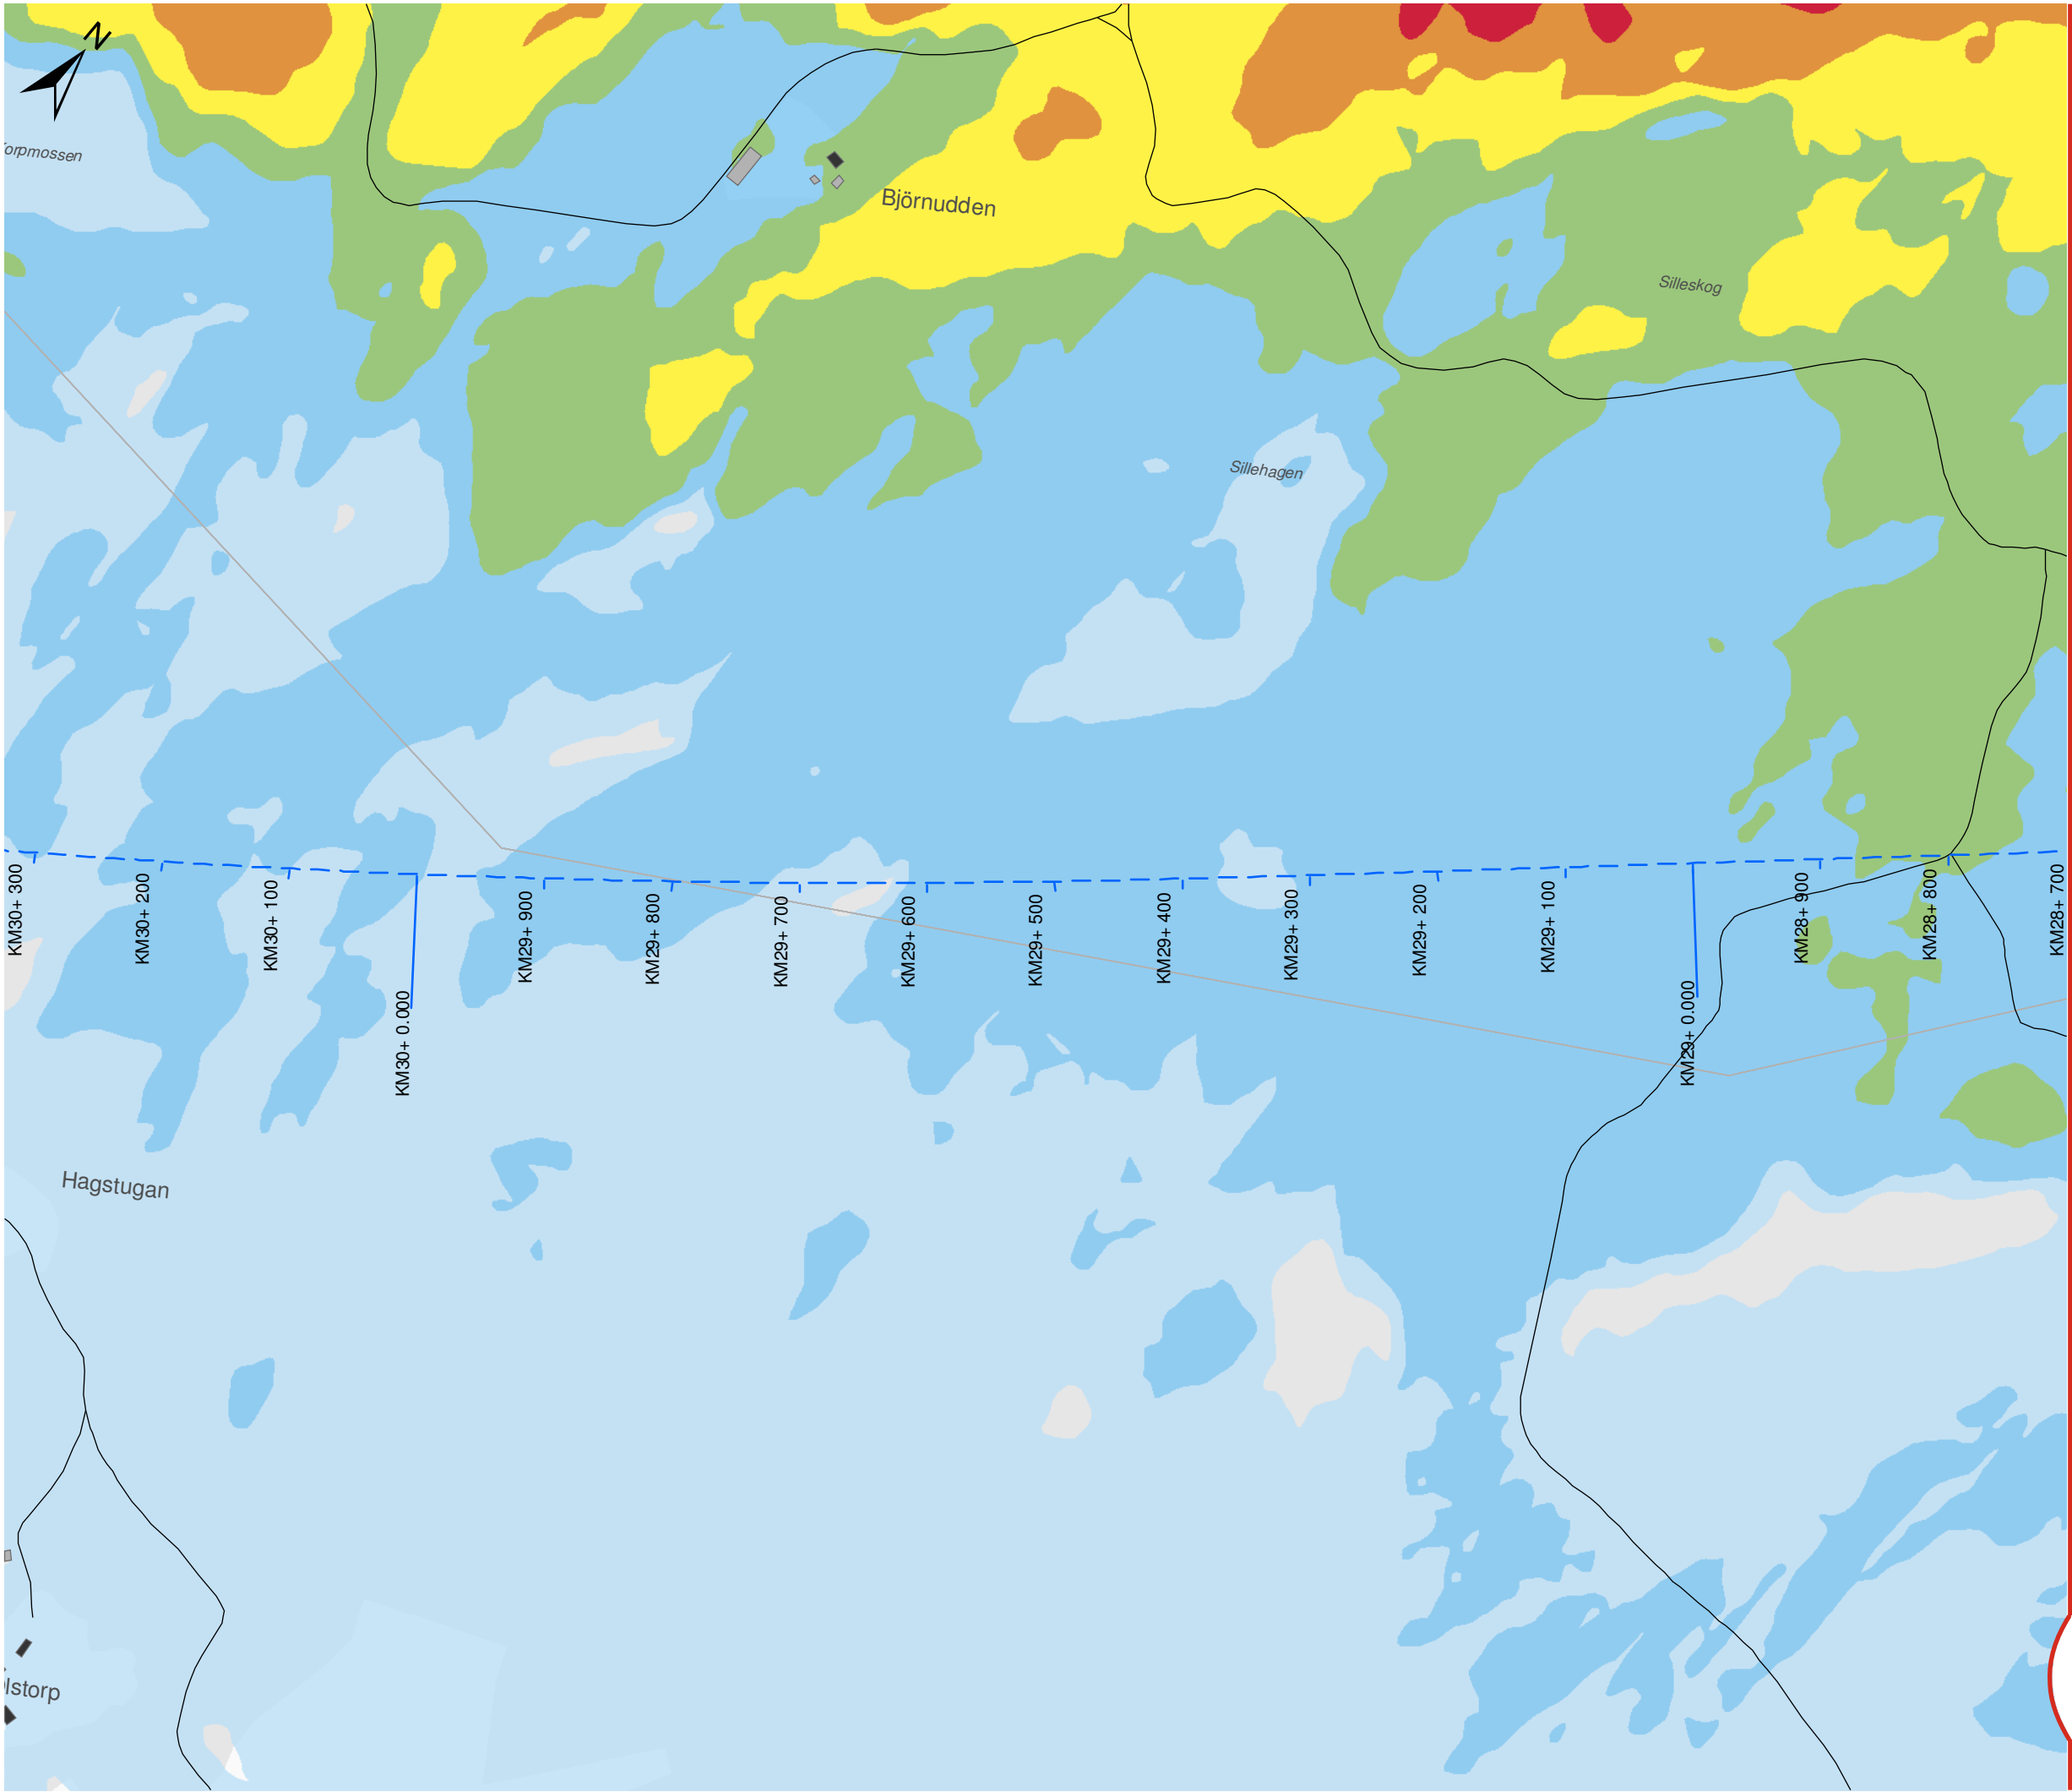

OSTLÄNKEN DELPROJEKT NYKÖPING

Sillekrog - Sjösa
Bullerutredning - Bilaga 2a
Nollalternativ 2040
Dygnsekvivalent ljudnivå

Datum: 25-04-2022
Ärendenummer: TRV 2014/72086
Dokumentnummer: OLP3-04-025-31-0_0-0021
Skala (A3): 1:5.000
Sida (2/14)



© Lantmäteriet, Geodatasamverkan


Teckenförklaring

- Ny stambana
- Södra stambanan
- Motorväg E4
- Övrig väg
- Uteplats
- Bostäder
- Skolor
- Vårdlokaler
- Hotell
- Eventuella kontor
- Övriga byggnader


Leq,24h (dBA)

40-45	60-65
45-50	65-70
50-55	70-75
55-60	≥ 75

Översikt

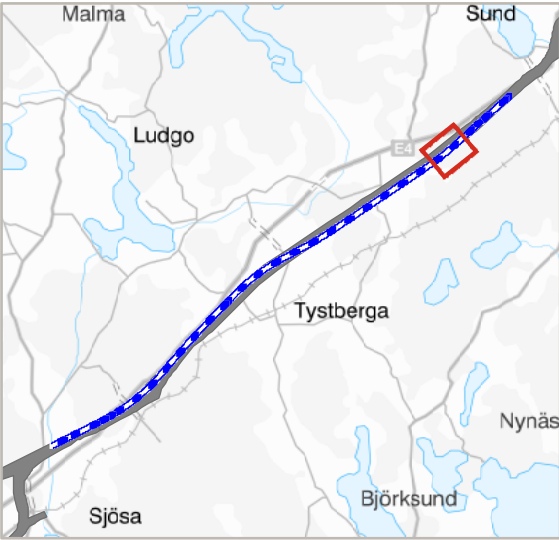

TRAFIKVERKET

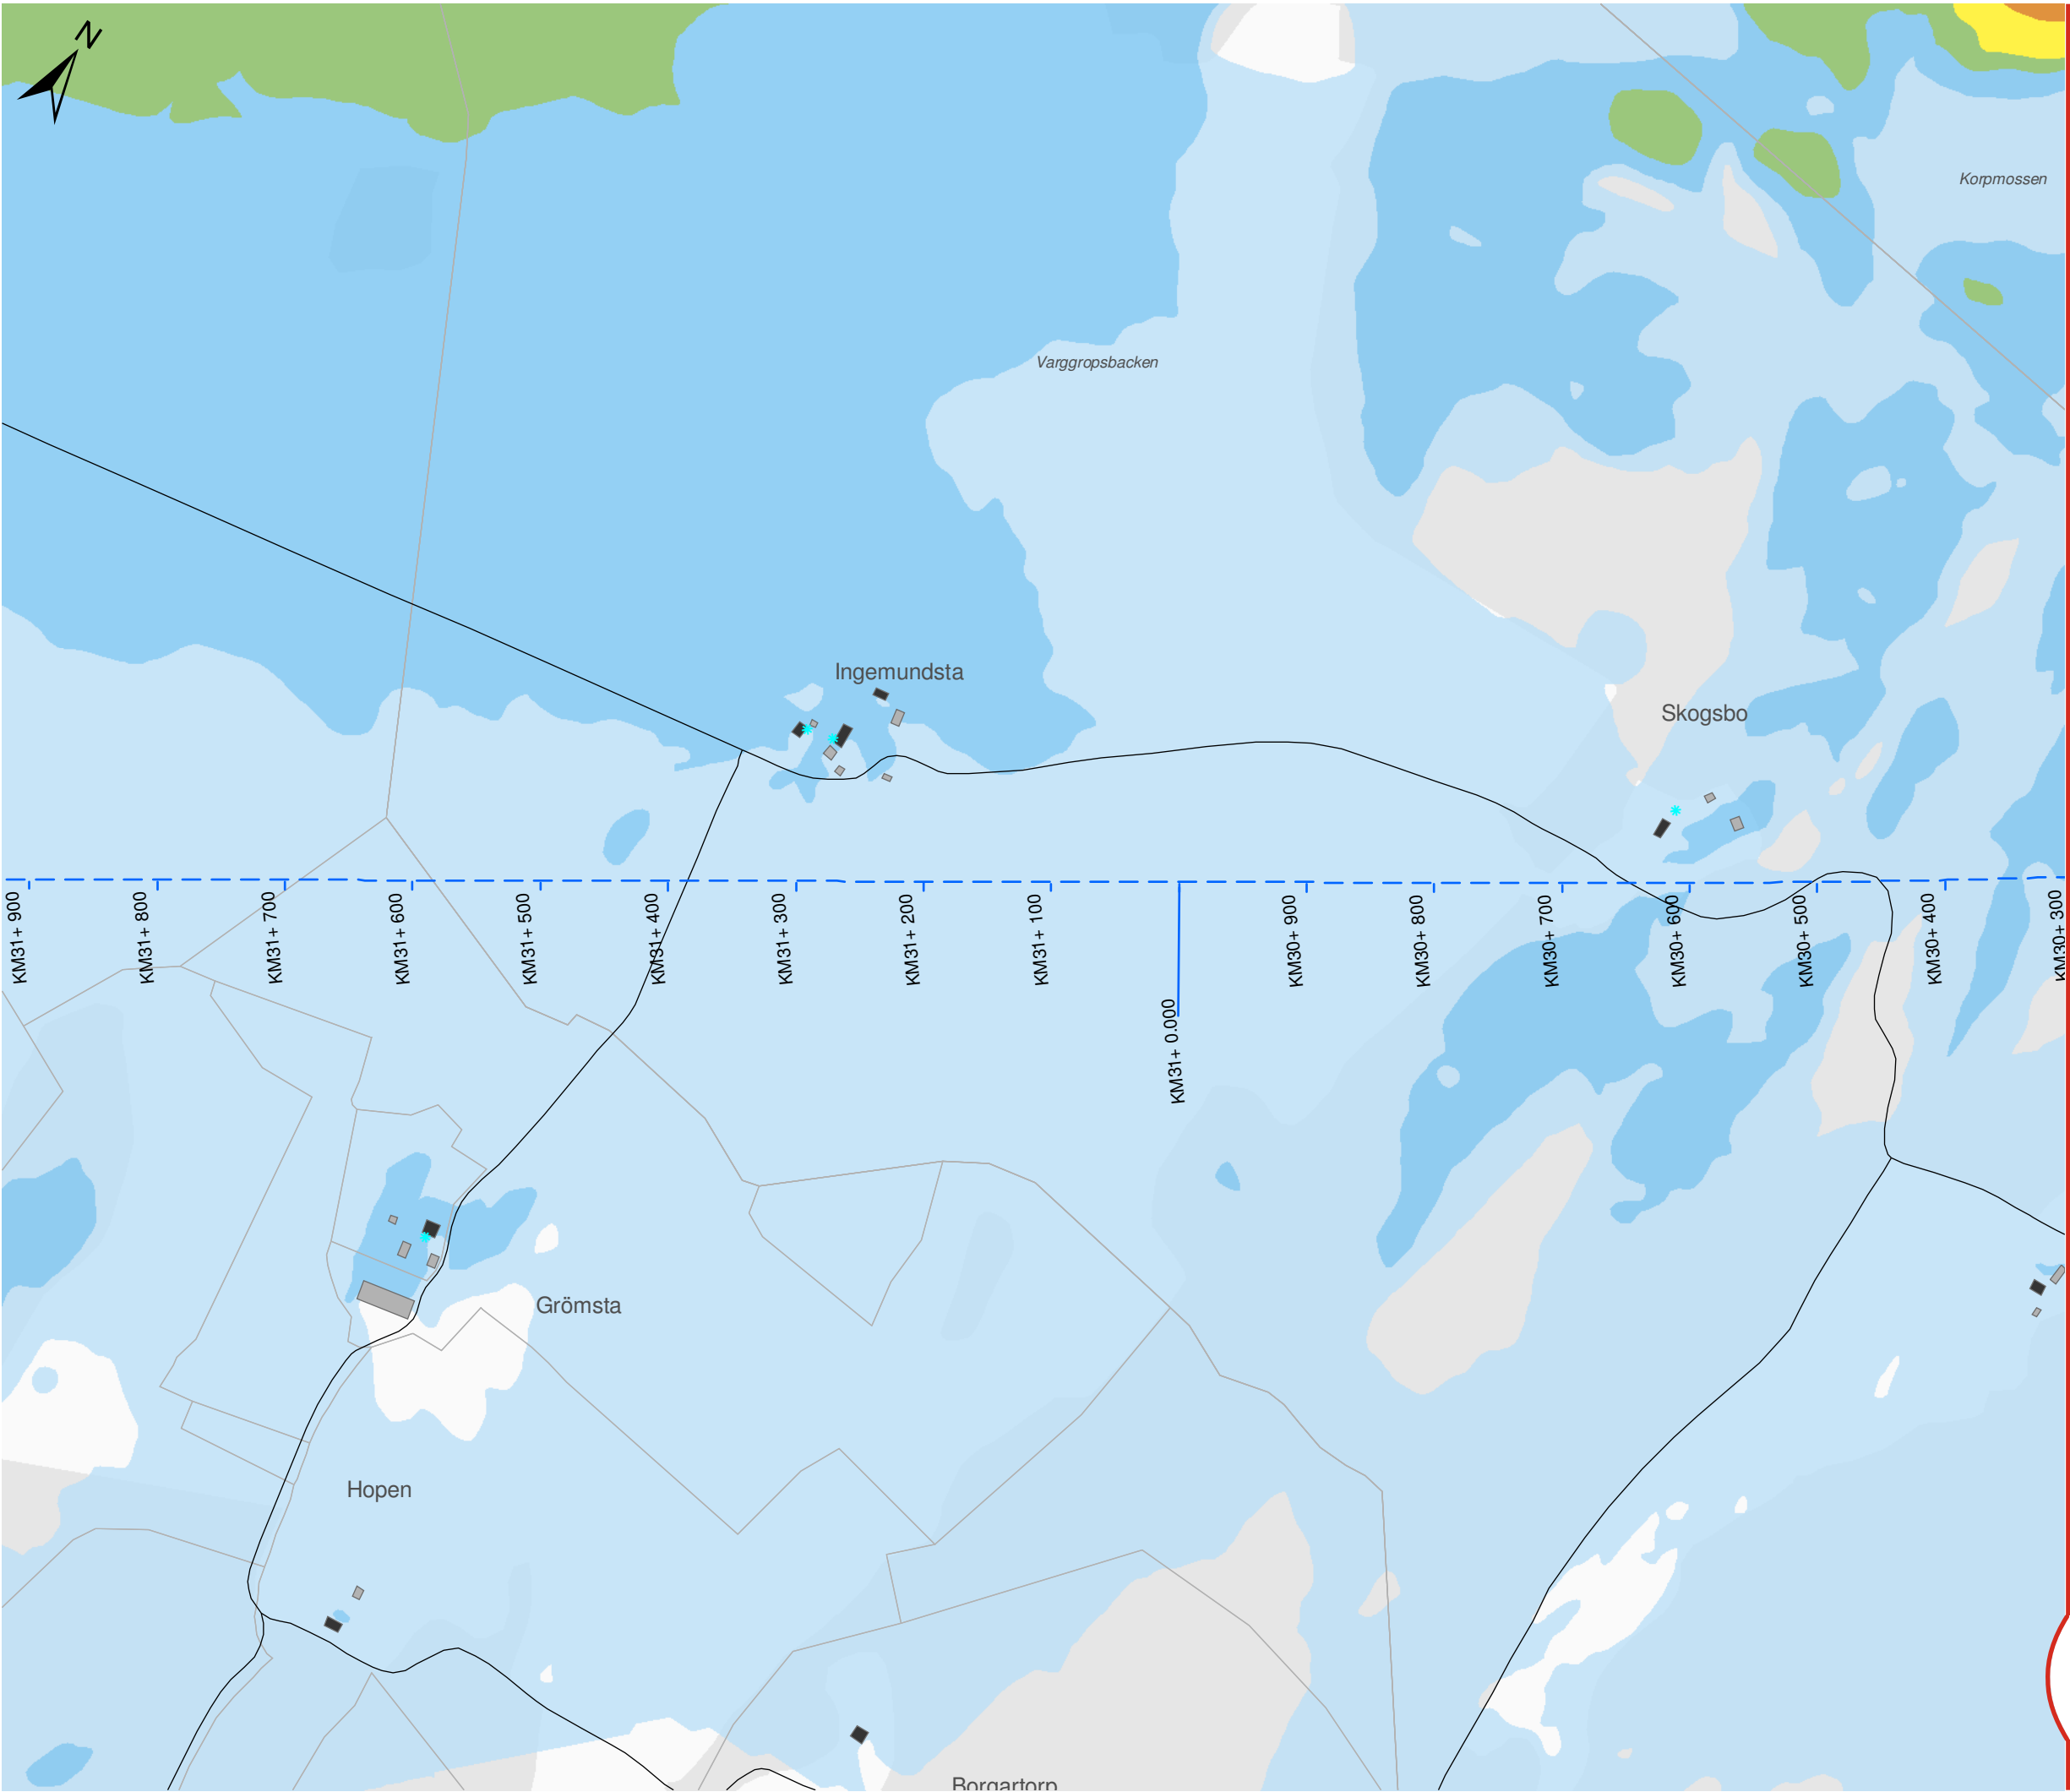

OSTLÄNKEN

DELPROJEKT NYKÖPING

Sillekrog - Sjösa
Bullerutredning - Bilaga 2a
Nollalternativ 2040
Dygnsekvivalent ljudnivå

Datum: 25-04-2022
Ärendenummer: TRV 2014/72086
Dokumentnummer: OLP3-04-025-31-0_0-0021
Skala (A3): 1:5.000
Sida (3/14)


0 50 100 150 200 250 meter


© Lantmäteriet, Geodatasamverkan

- ### Teckenförklaring
- Ny stambana
 - Södra stambanan
 - Motorväg E4
 - Övrig väg
 - Uteplats
 - Bostäder
 - Skolor
 - Vårdlokaler
 - Hotell
 - Eventuella kontor
 - Övriga byggnader

Leq,24h (dBA)

40-45	60-65
45-50	65-70
50-55	70-75
55-60	≥ 75

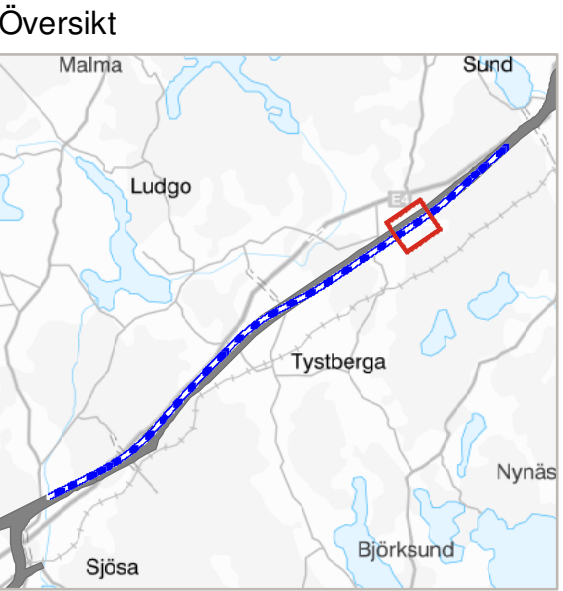


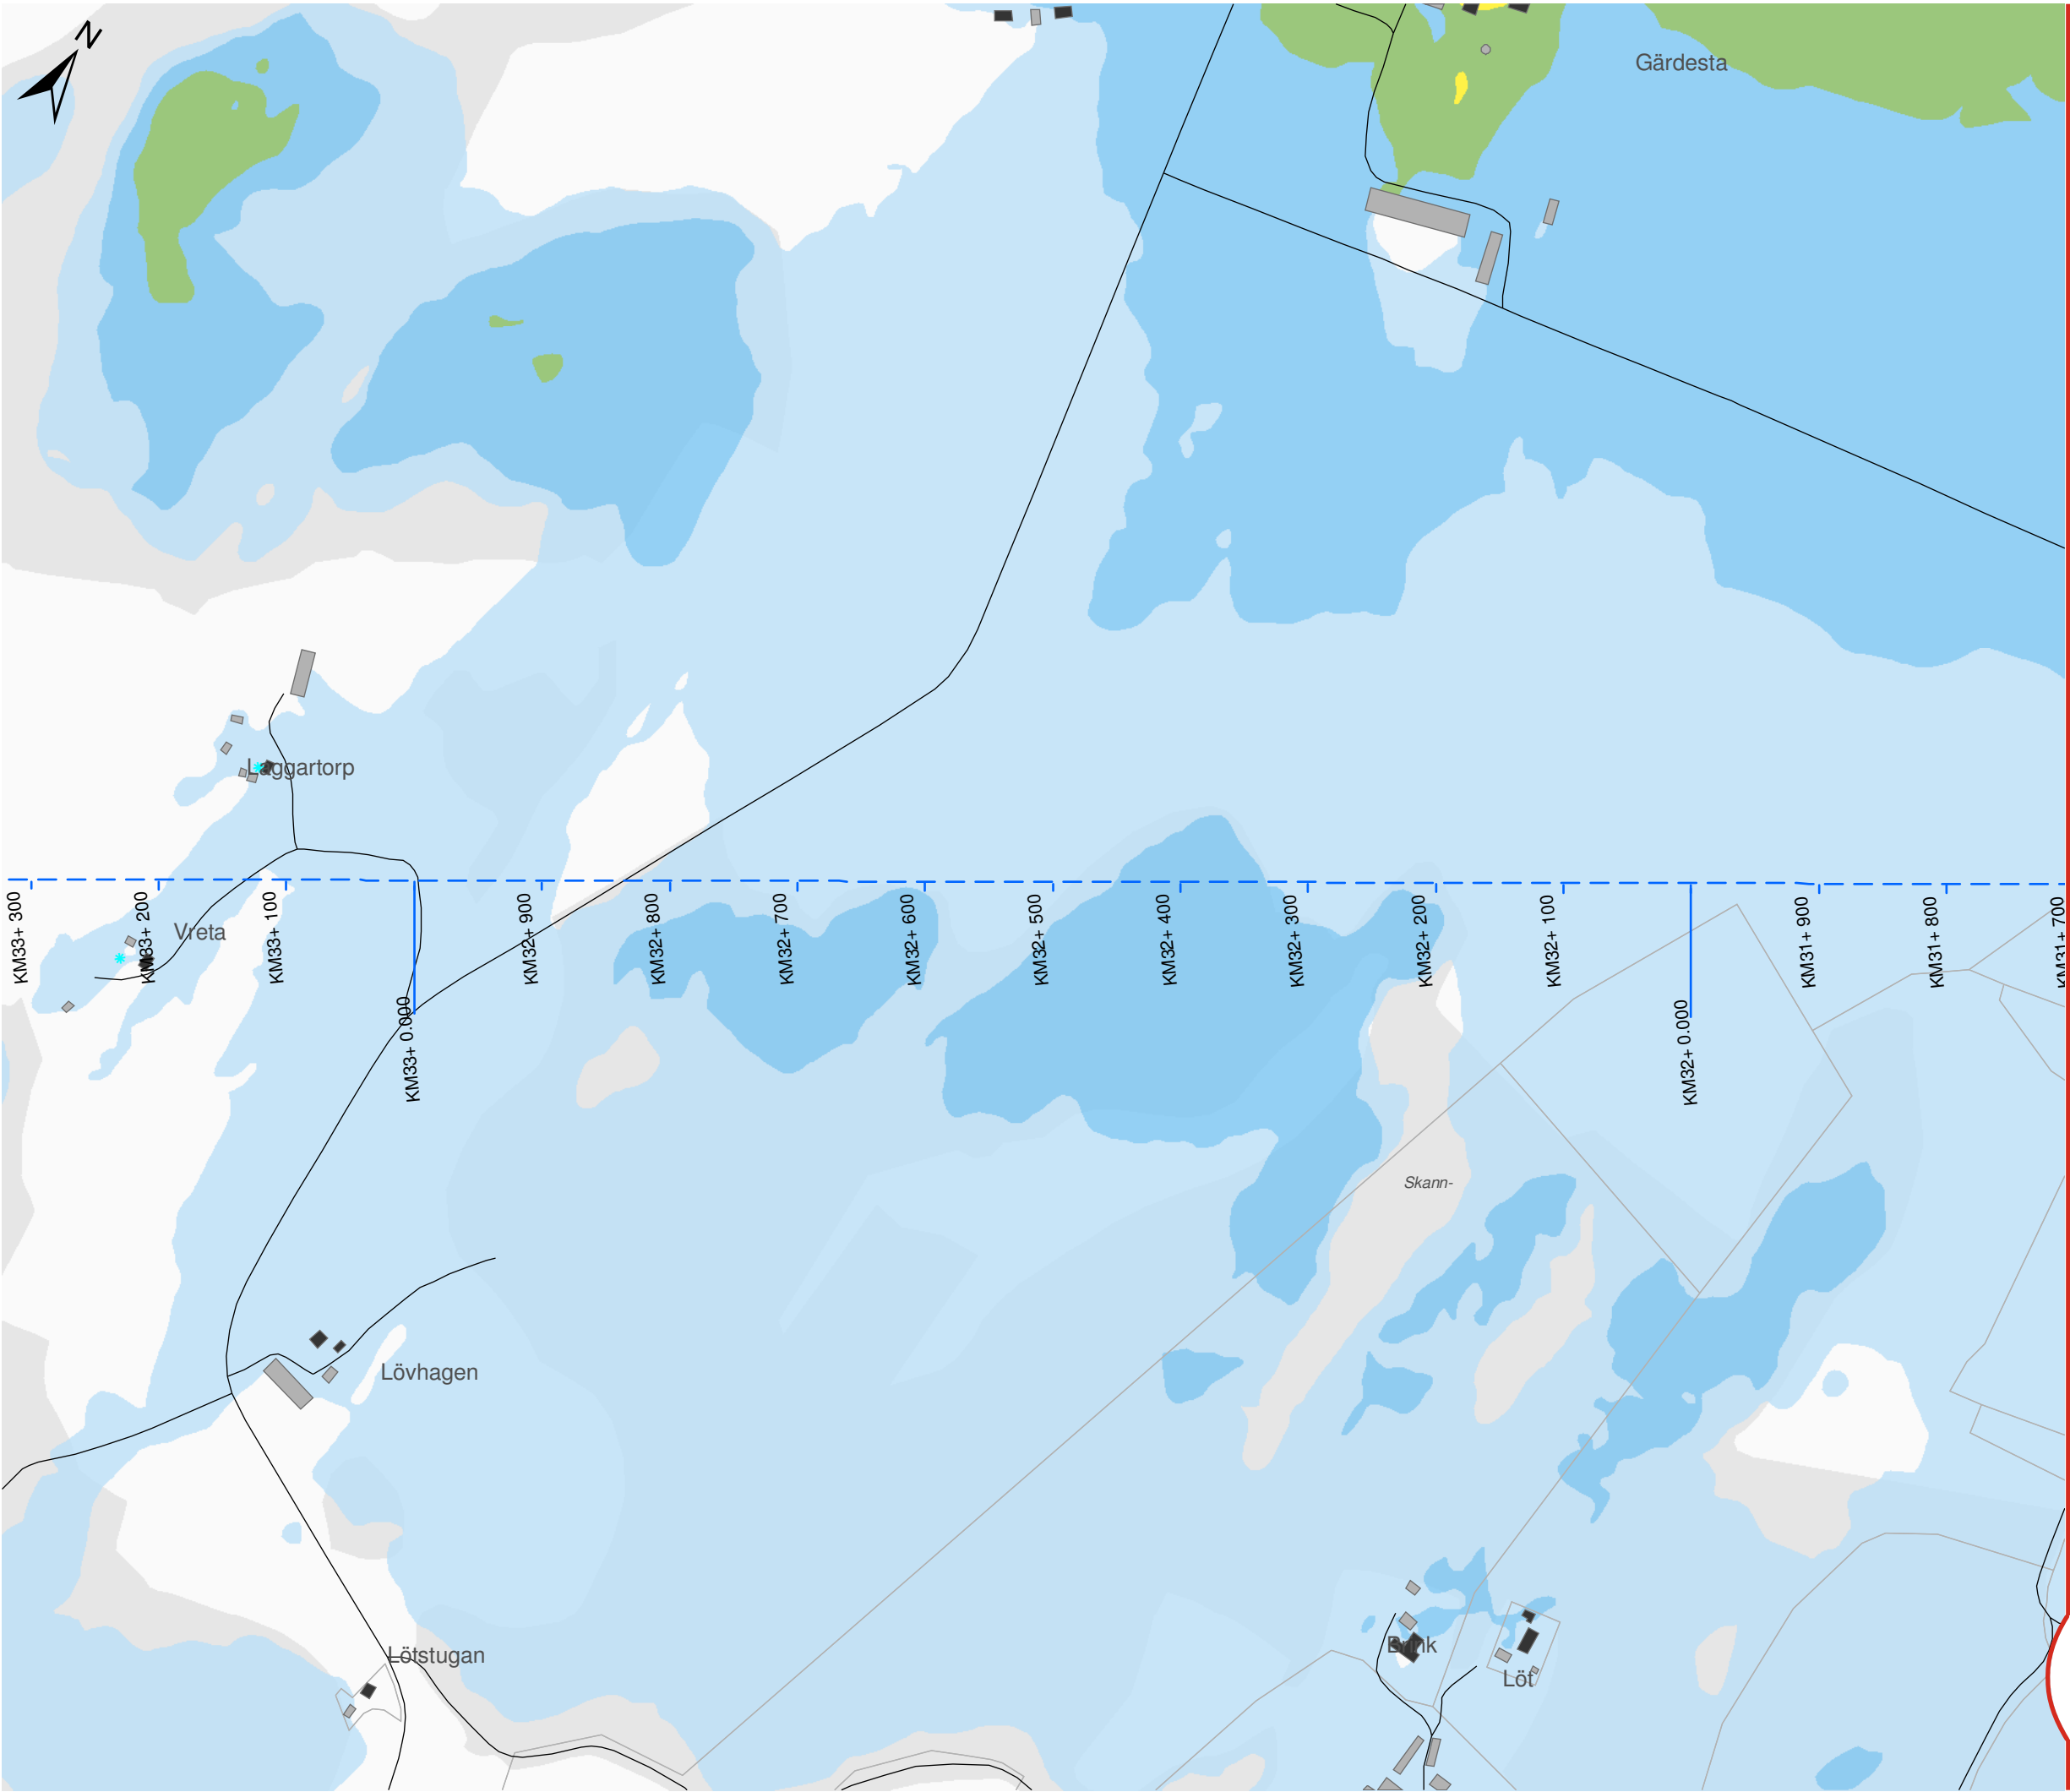

OSTLÄNKEN DELPROJEKT NYKÖPING

Sillekrog - Sjösa
Bullerutredning - Bilaga 2a
Nollalternativ 2040
Dygnsequiväler ljudnivå

Datum: 25-04-2022
Ärendenummer: TRV 2014/72086
Dokumentnummer: OLP3-04-025-31-0_0-0021
Skala (A3): 1:5.000
Sida (4/14)

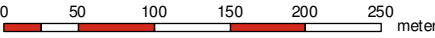

© Lantmäteriet, Geodatasamverkan


Teckenförklaring

- Ny stambana
- Södra stambanan
- Motorväg E4
- Övrig väg
- Uteplats
- Bostäder
- Skolor
- Vårdlokaler
- Hotell
- Eventuella kontor
- Övriga byggnader


Leq,24h (dBA)

40-45	60-65
45-50	65-70
50-55	70-75
55-60	≥ 75

Översikt

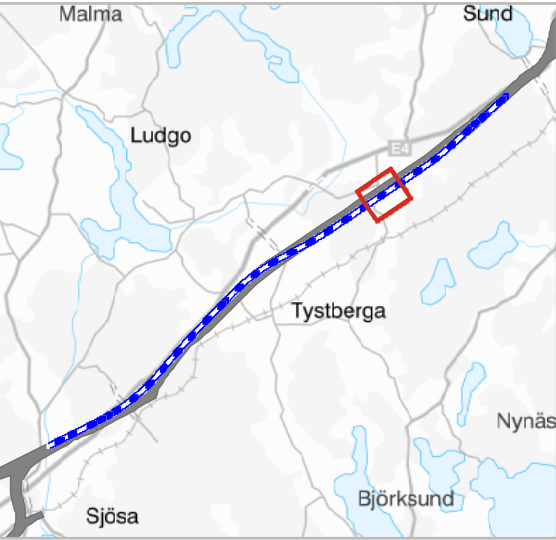

TRAFIKVERKET

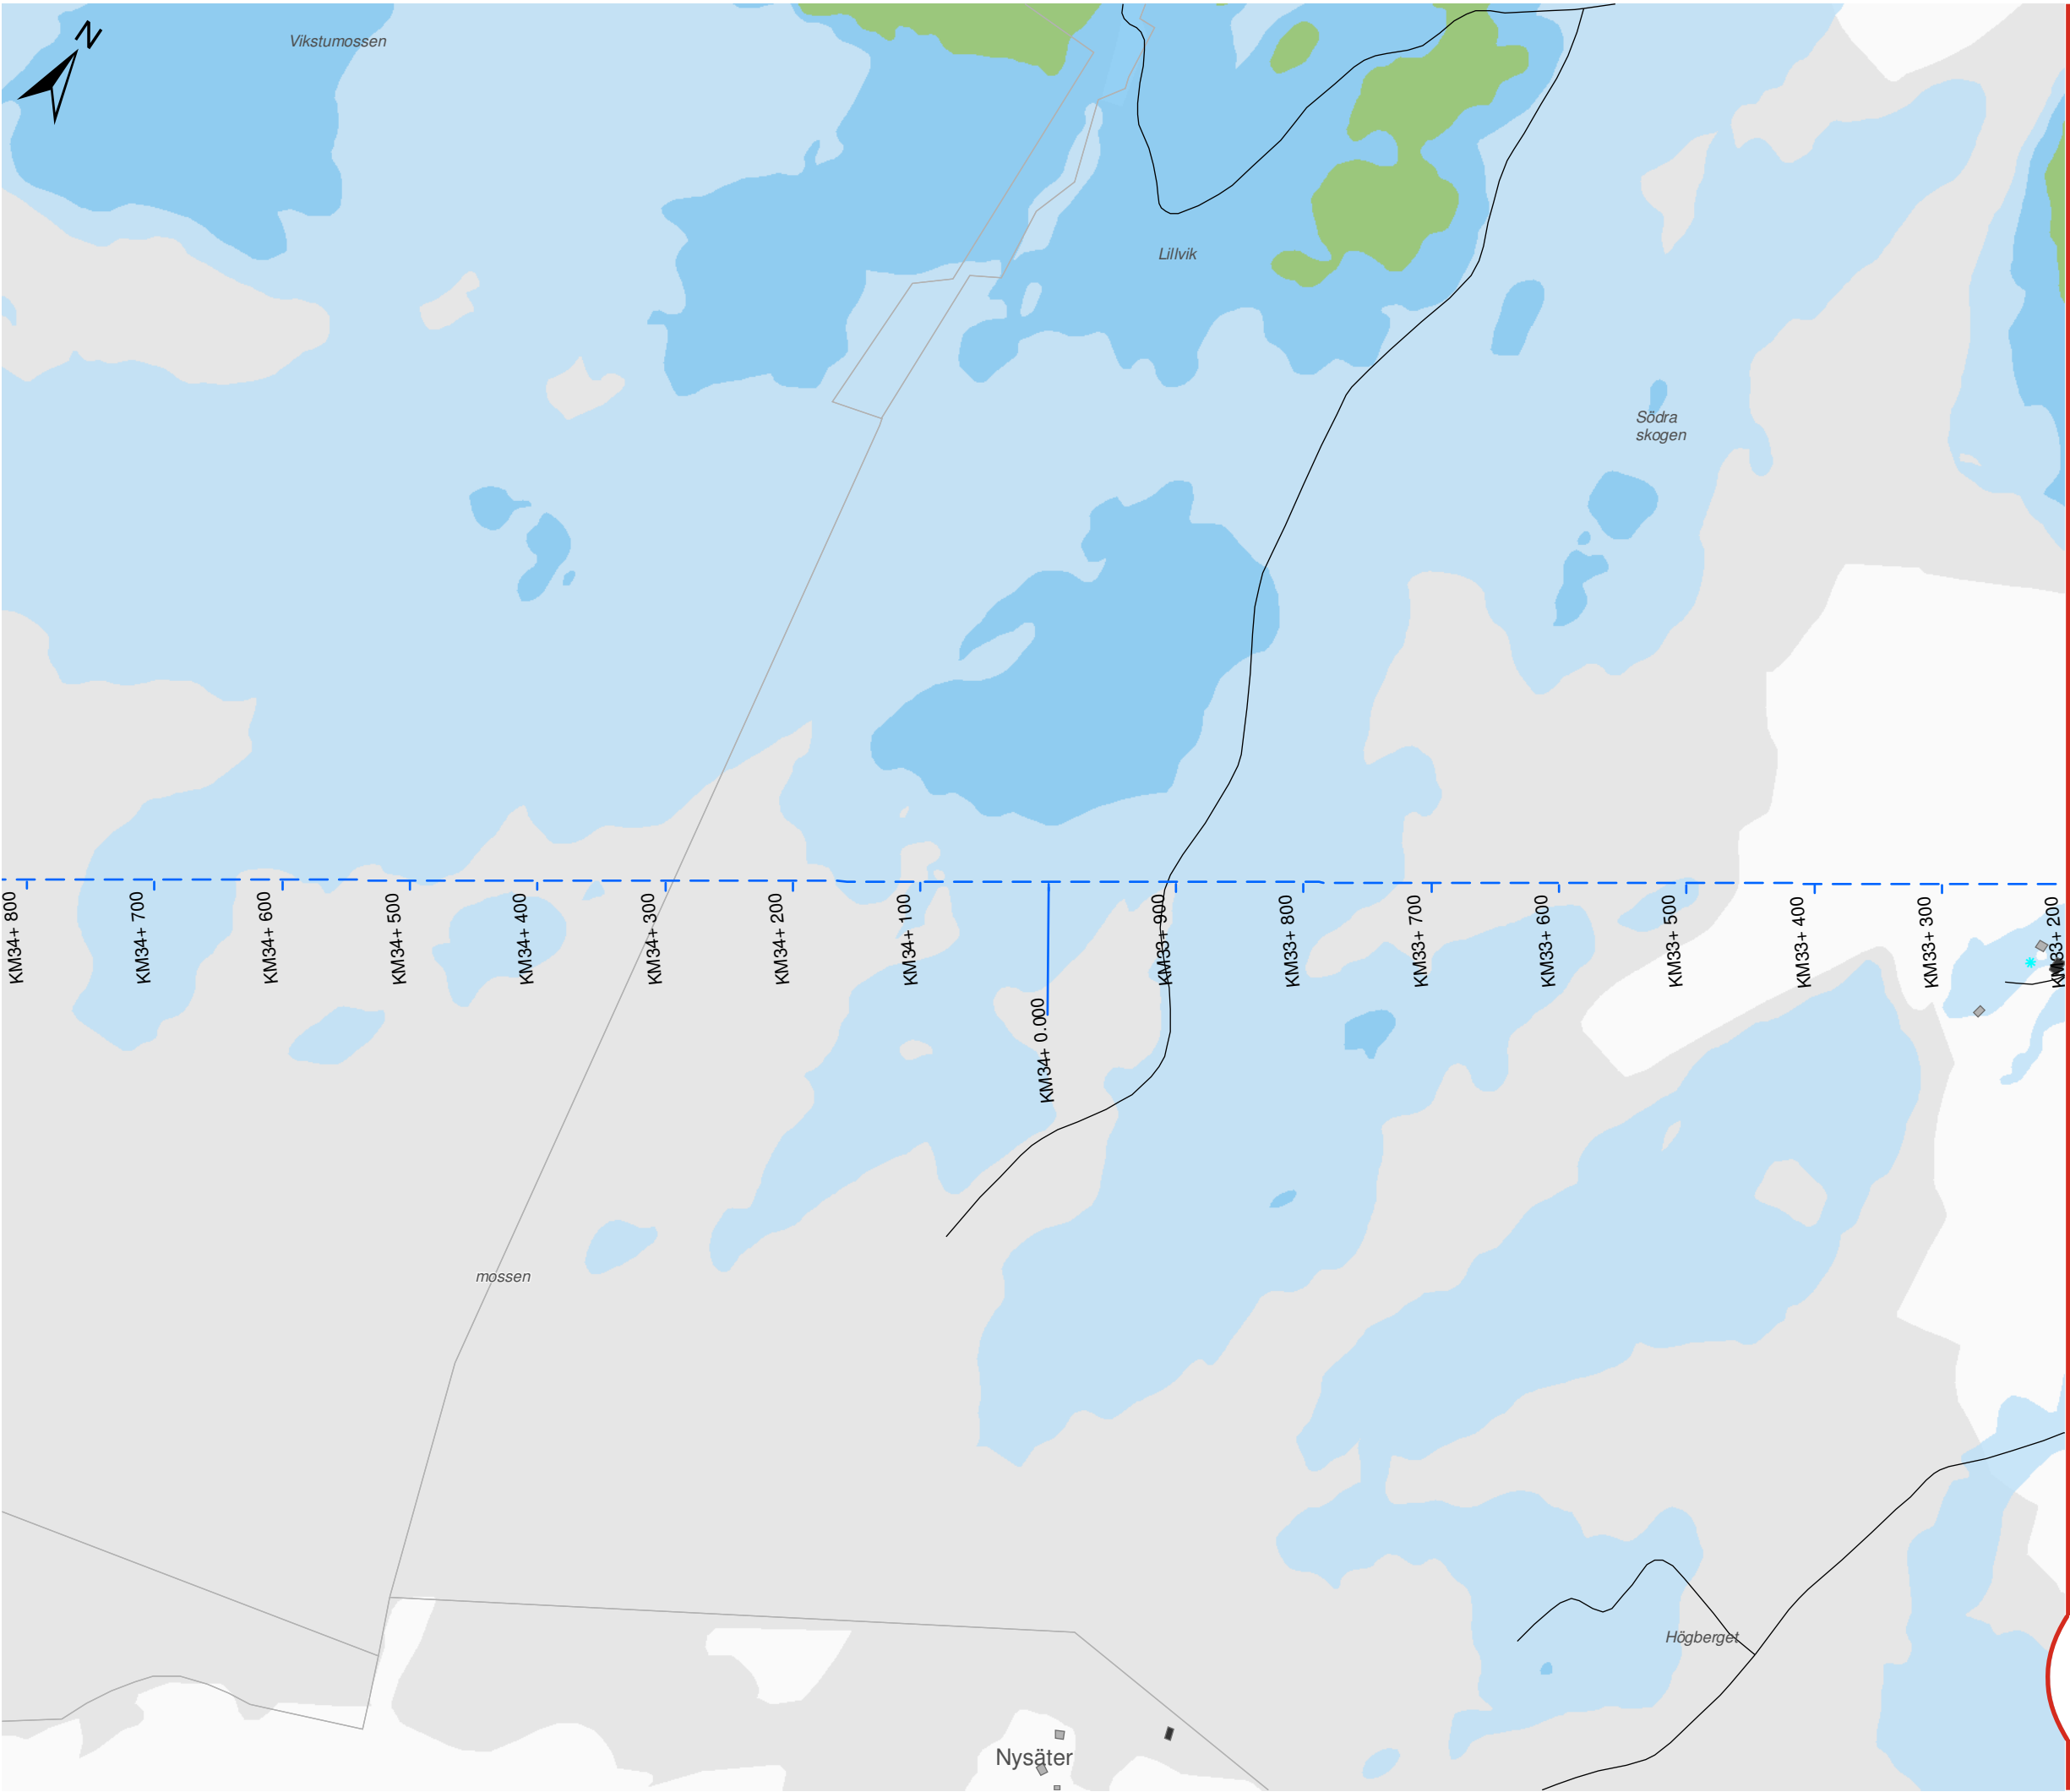

OSTLÄNKEN

DELPROJEKT NYKÖPING

Sillekrog - Sjösa
Bullerutredning - Bilaga 2a
Nollalternativ 2040
Dygnsekvivalent ljudnivå

Datum: 25-04-2022
Ärendenummer: TRV 2014/72086
Dokumentnummer: OLP3-04-025-31-0_0-0021
Skala (A3): 1:5.000
Sida (5/14)


0 50 100 150 200 250 meter


© Lantmäteriet, Geodatasamverkan

- ### Teckenförklaring
- Ny stambana
 - Södra stambanan
 - Motorväg E4
 - Övrig väg
 - Uteplats
 - Bostäder
 - Skolor
 - Vårdlokaler
 - Hotell
 - Eventuella kontor
 - Övriga byggnader

Leq,24h (dBA)

40-45	60-65
45-50	65-70
50-55	70-75
55-60	≥ 75

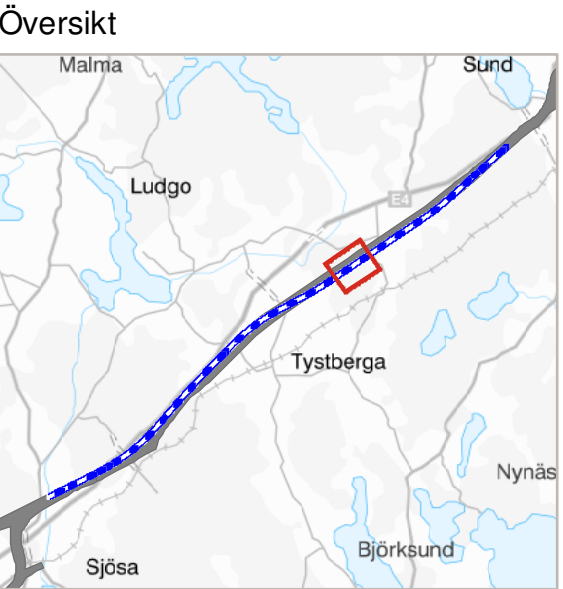

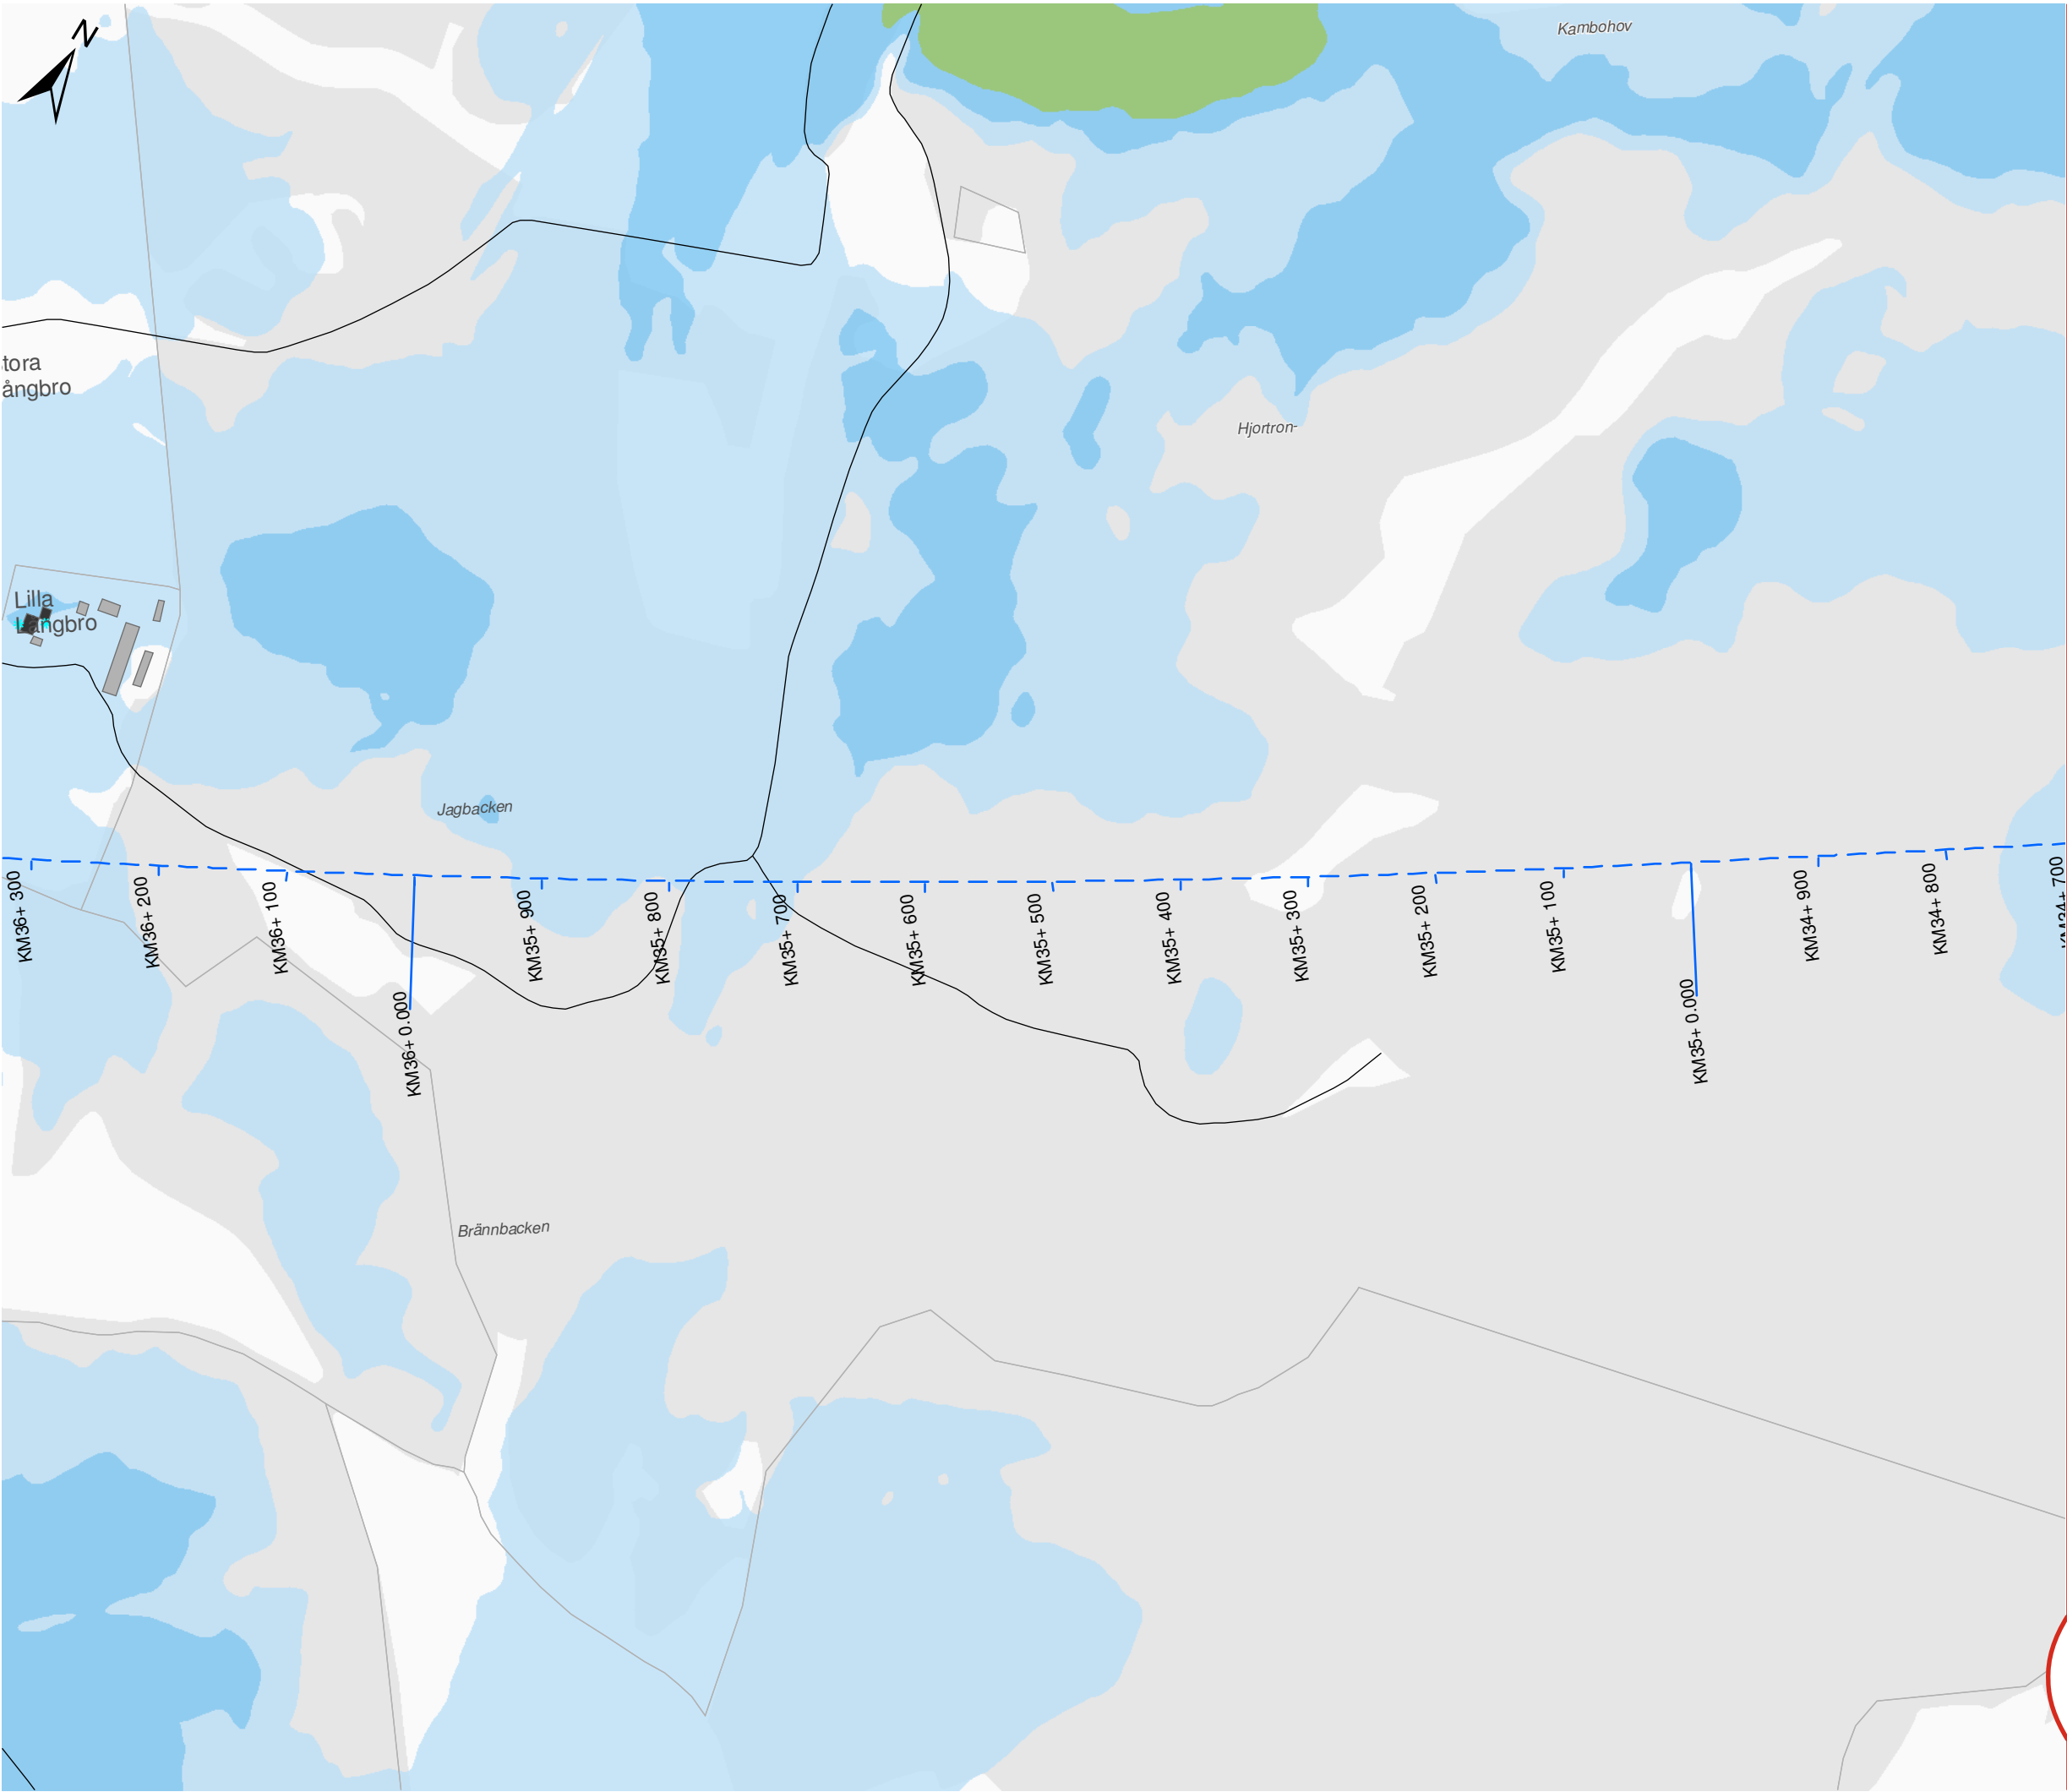

OSTLÄNKEN

DELPROJEKT NYKÖPING

Sillekrog - Sjösa
Bullerutredning - Bilaga 2a
Nollalternativ 2040
Dygnsequivälerant ljudnivå

Datum: 25-04-2022
Ärendenummer: TRV 2014/72086
Dokumentnummer: OLP3-04-025-31-0_0-0021
Skala (A3): 1:5.000
Sida (6/14)


0 50 100 150 200 250 meter


© Lantmäteriet, Geodatasamverkan

- ### Teckenförklaring
- Ny stambana
 - Södra stambanan
 - Motorväg E4
 - Övrig väg
 - Uteplats
 - Bostäder
 - Skolor
 - Vårdlokaler
 - Hotell
 - Eventuella kontor
 - Övriga byggnader

Leq,24h (dBA)

40-45	60-65
45-50	65-70
50-55	70-75
55-60	≥ 75

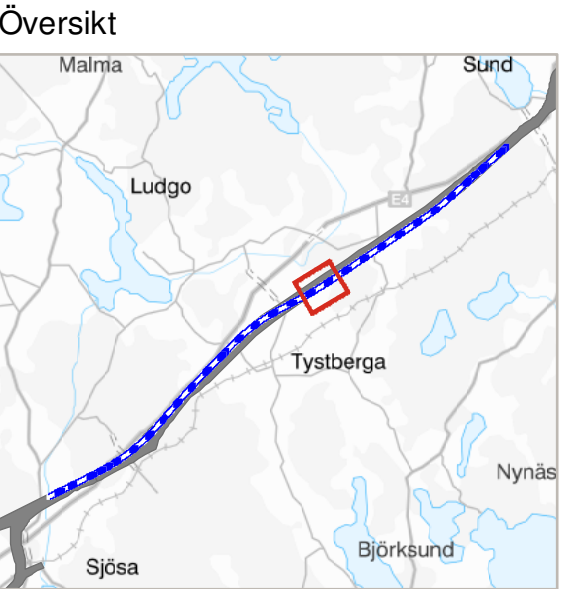

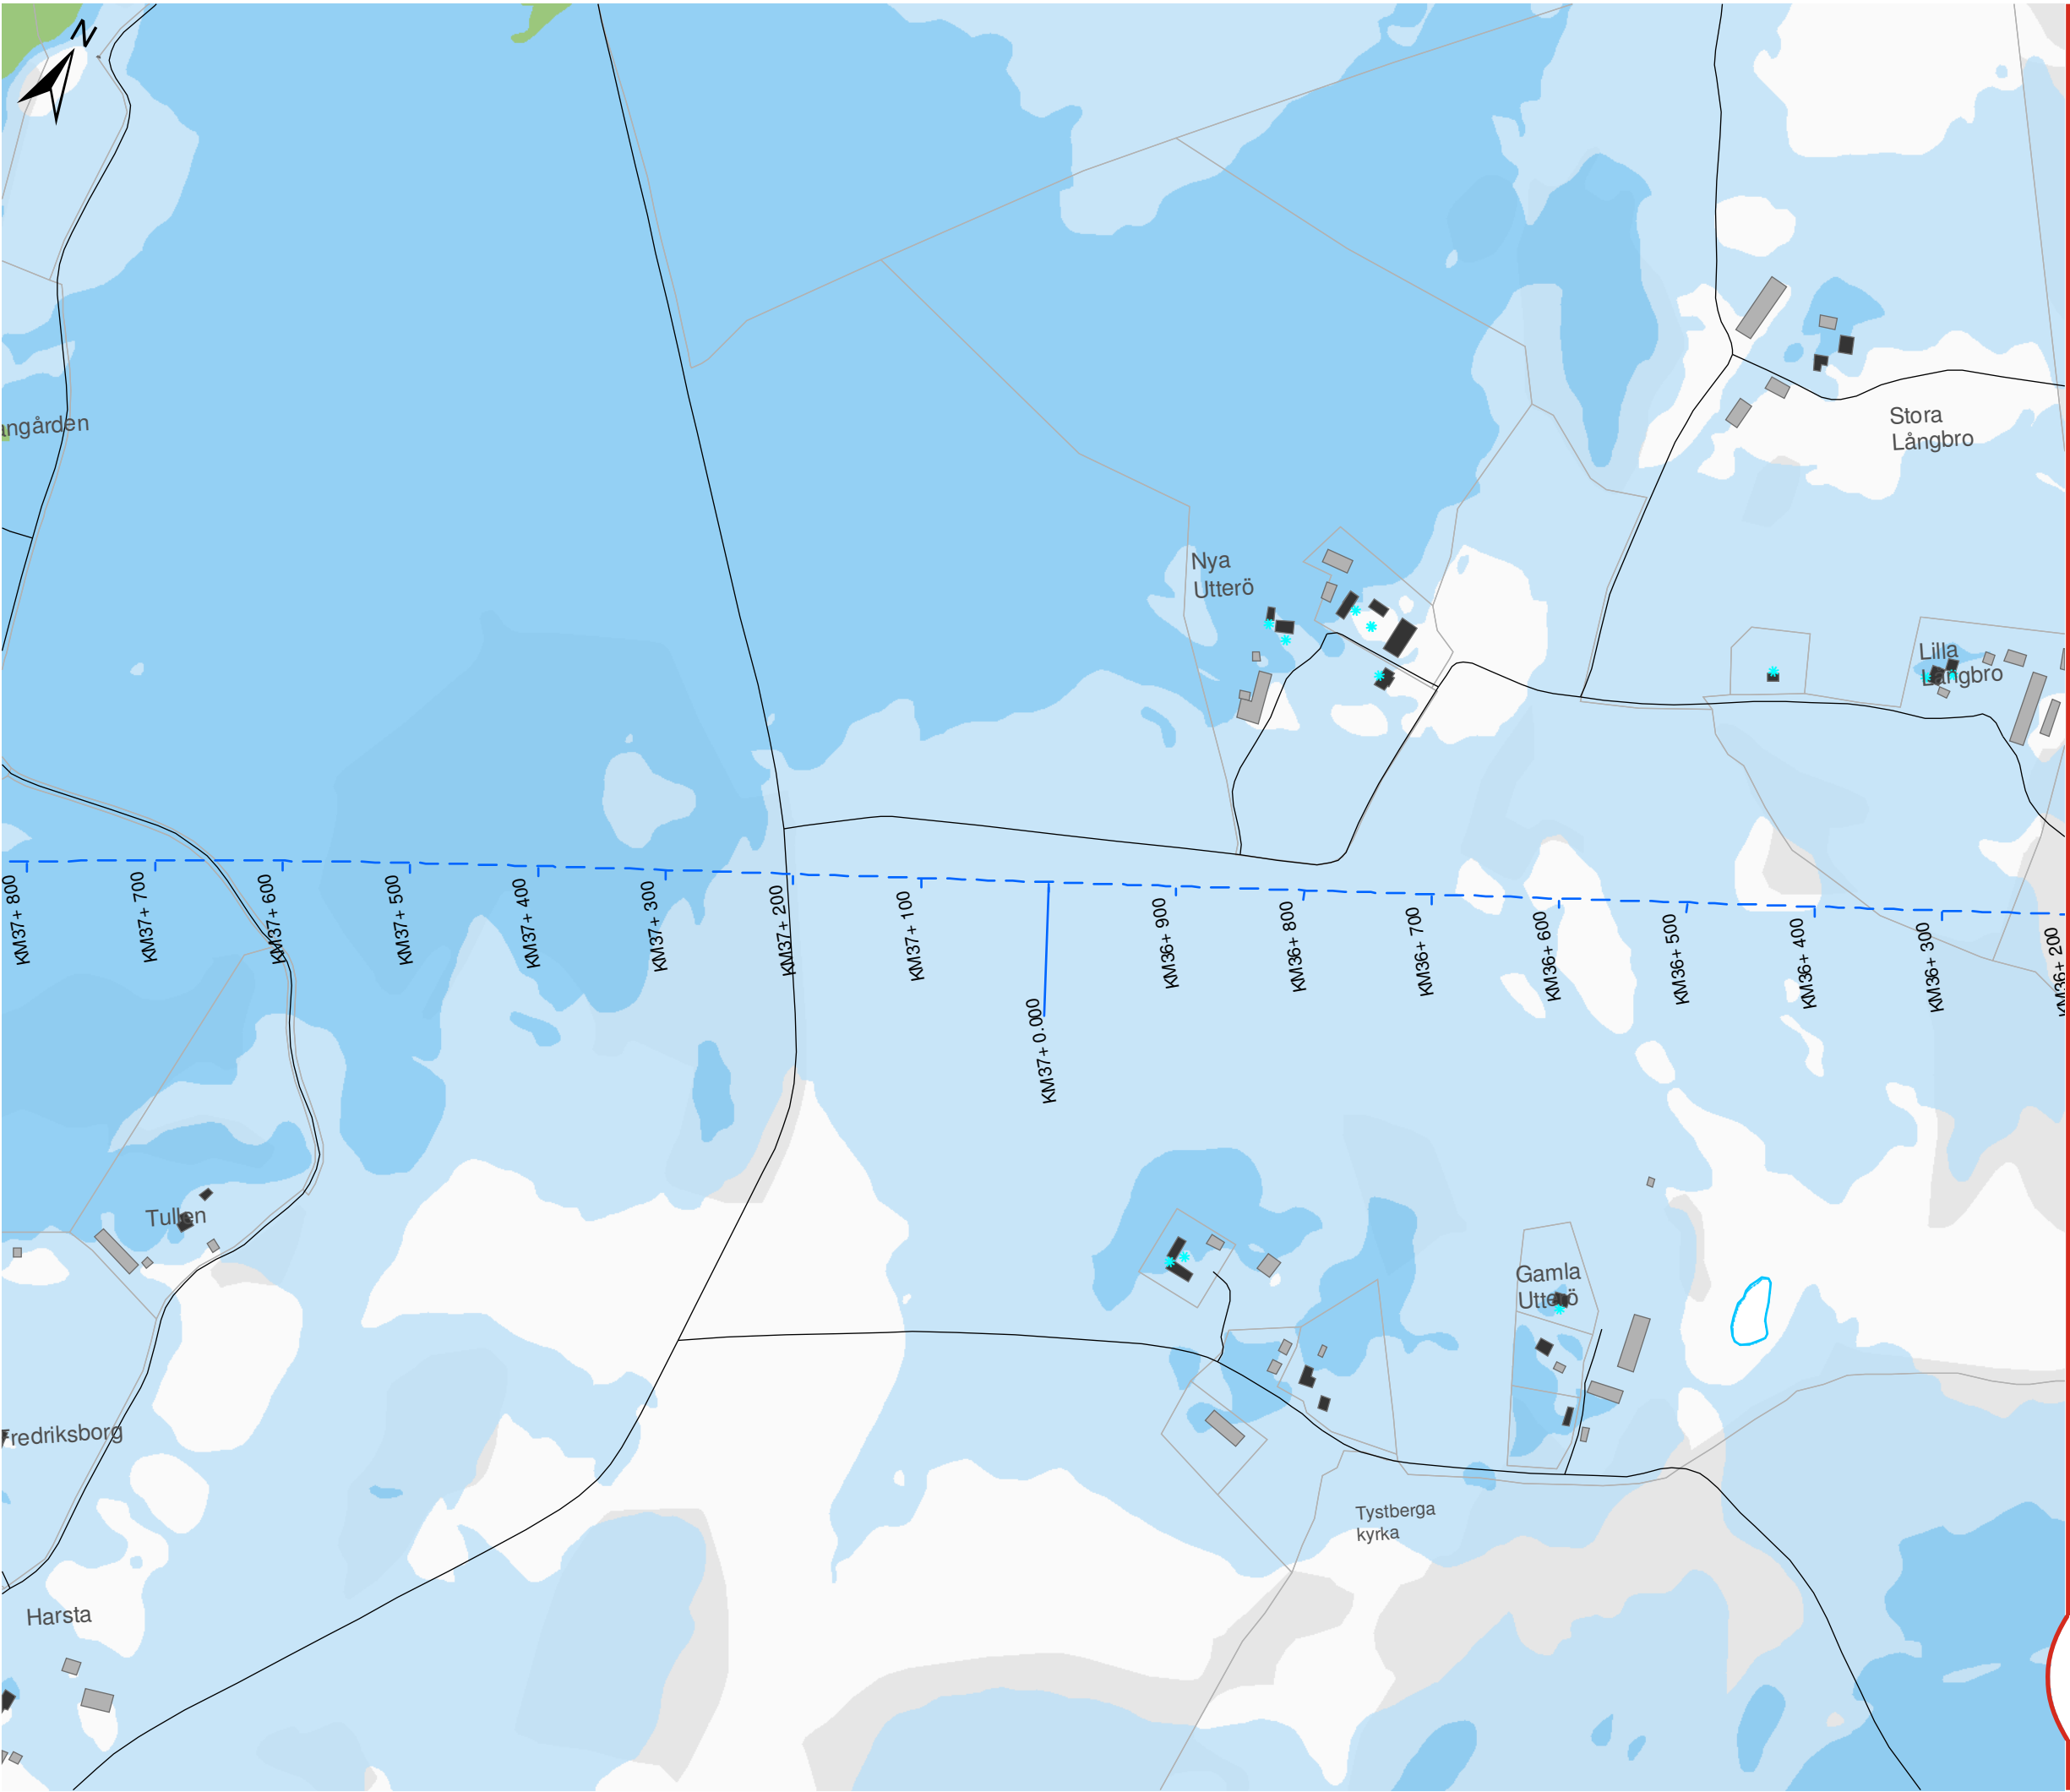

OSTLÄNKEN

DELPROJEKT NYKÖPING

Sillekrog - Sjösa
Bullerutredning - Bilaga 2a
Nollalternativ 2040
Dygnsequivälerant ljudnivå

Datum: 25-04-2022
Ärendenummer: TRV 2014/72086
Dokumentnummer: OLP3-04-025-31-0_0-0021
Skala (A3): 1:5.000
Sida (7/14)


0 50 100 150 200 250 meter


© Lantmäteriet, Geodatasamverkan

- ### Teckenförklaring
- Ny stambana
 - Södra stambanan
 - Motorväg E4
 - Övrig väg
 - Uteplats
 - Bostäder
 - Skolor
 - Vårdlokaler
 - Hotell
 - Eventuella kontor
 - Övriga byggnader

Leq,24h (dBA)

40-45	60-65
45-50	65-70
50-55	70-75
55-60	≥ 75

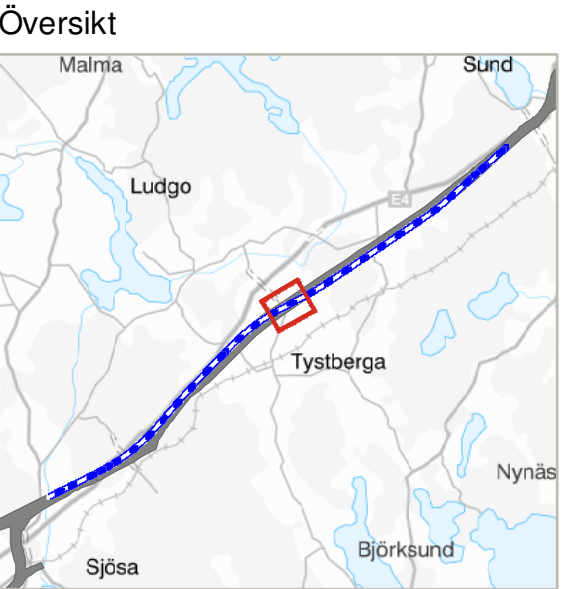

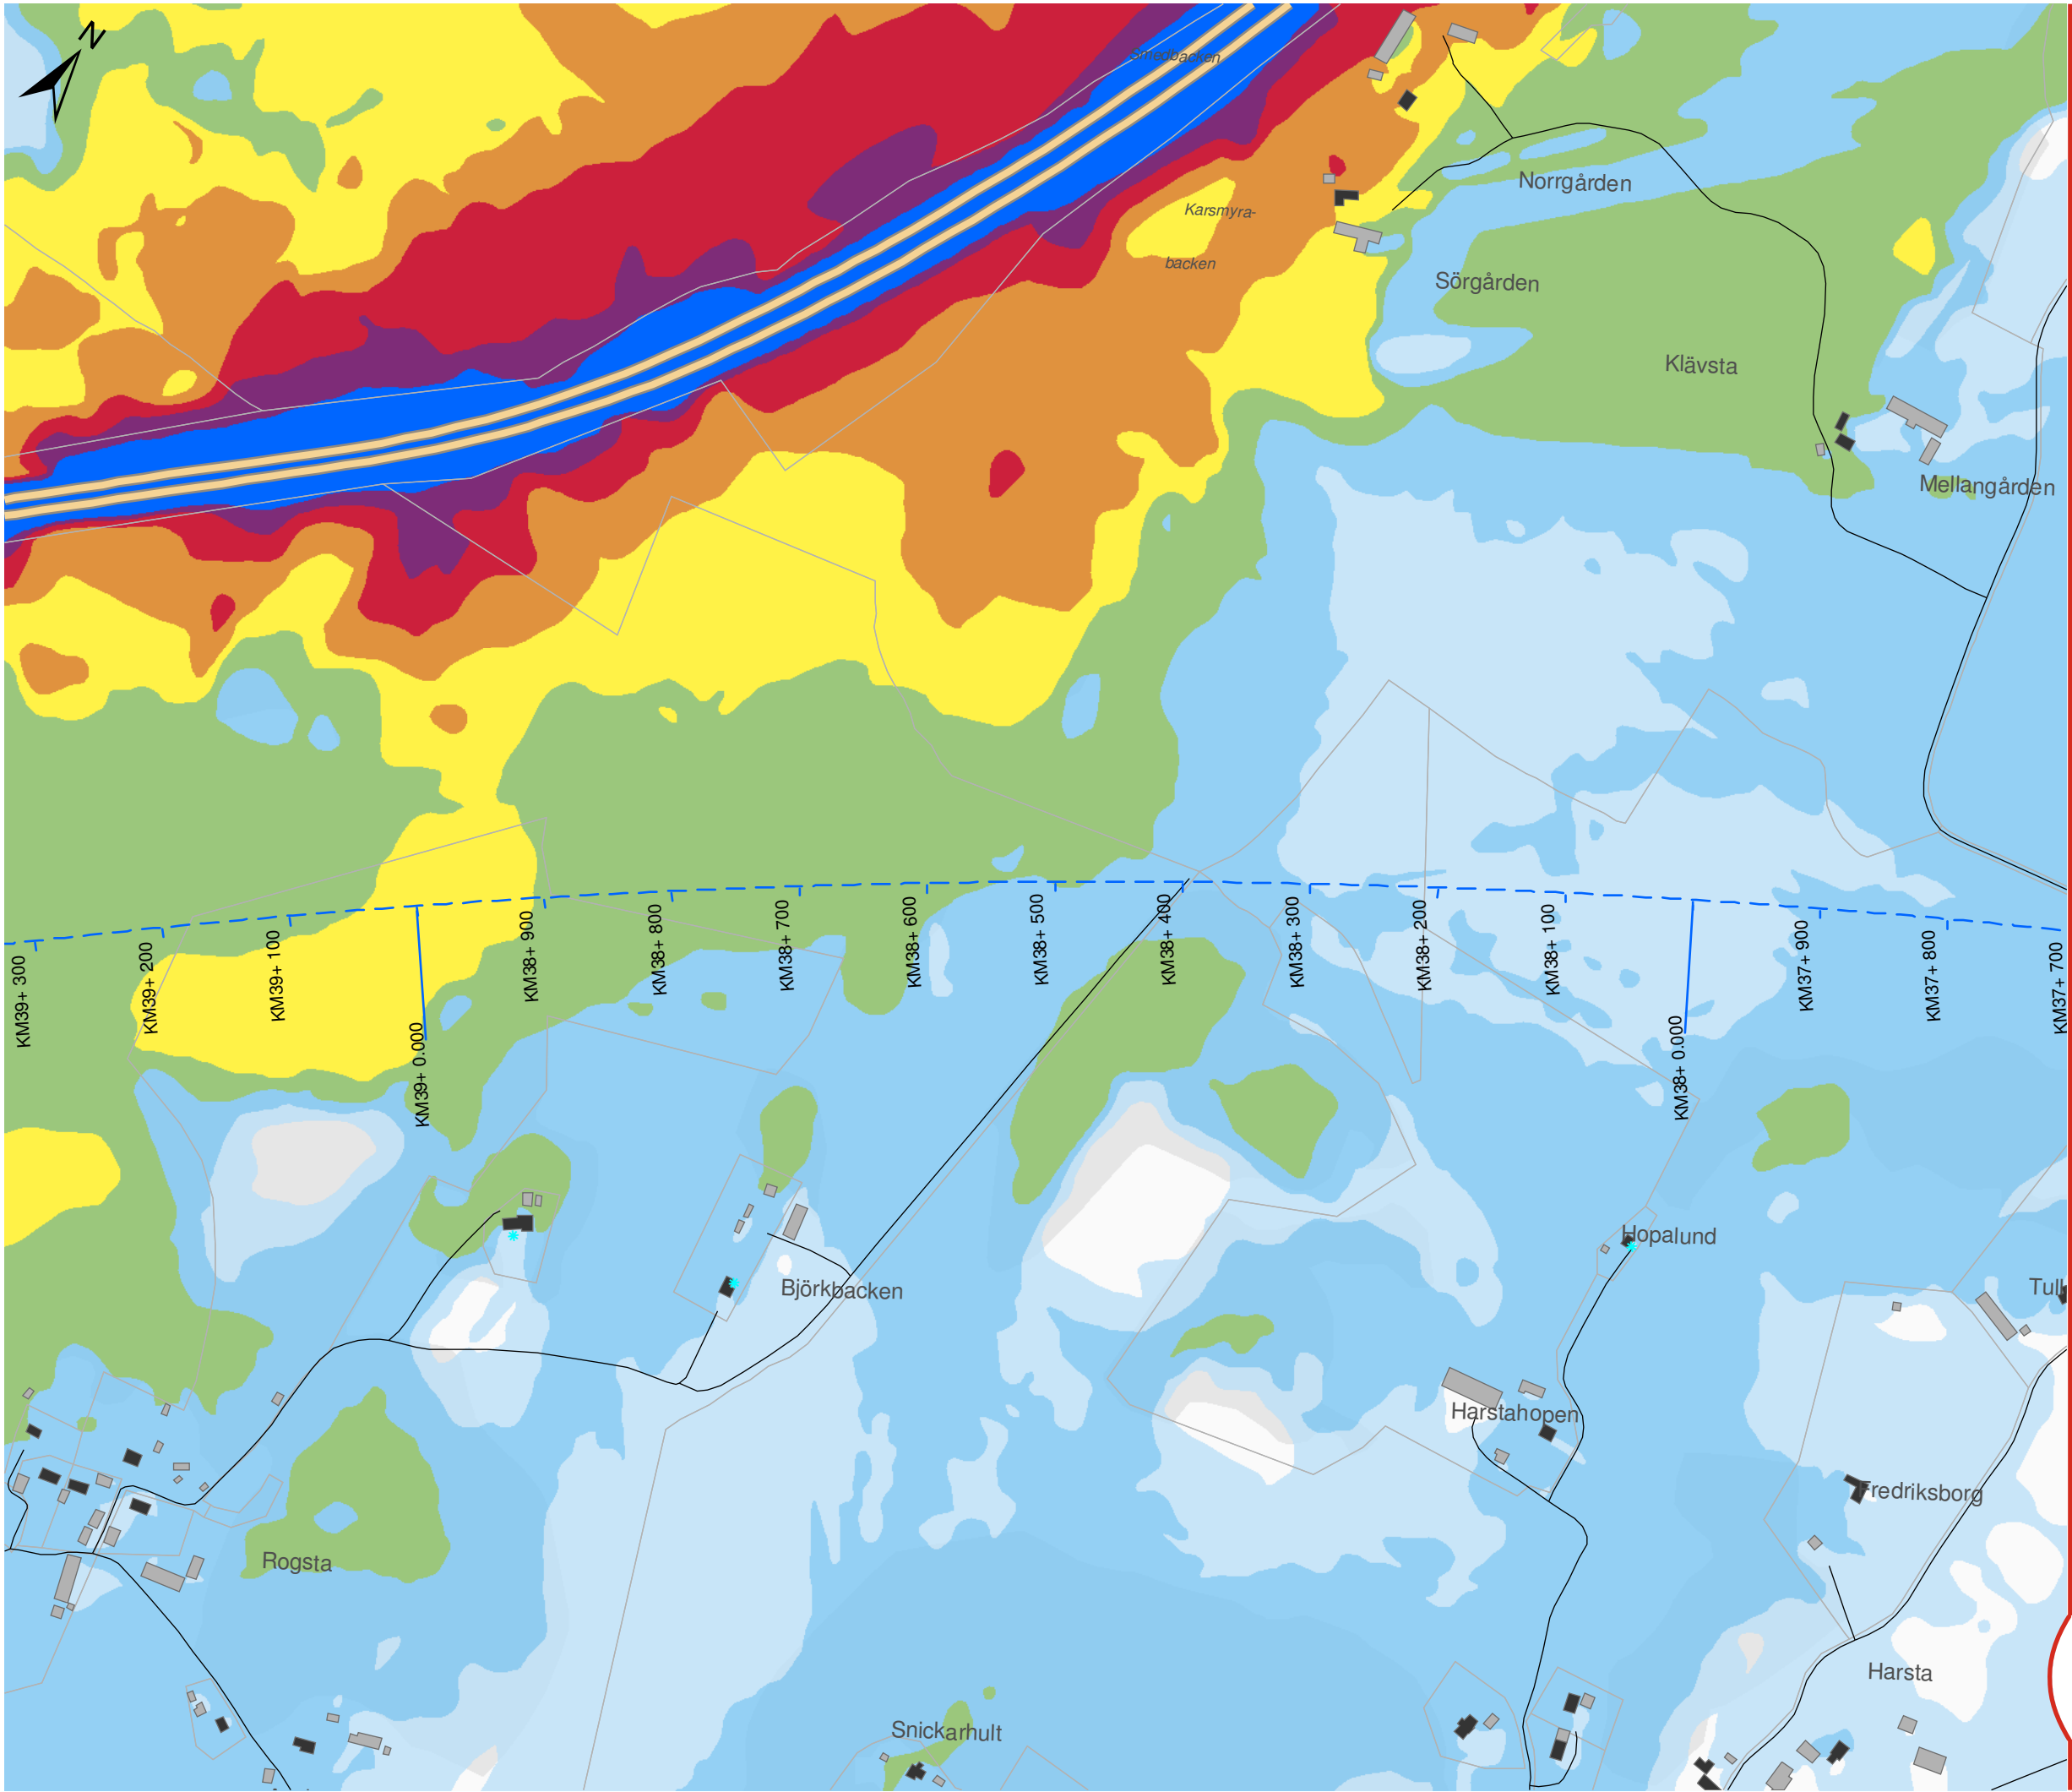

OSTLÄNKEN DELPROJEKT NYKÖPING

Sillekrog - Sjösa
Bullerutredning - Bilaga 2a
Nollalternativ 2040
Dygnsekvivalent ljudnivå

Datum: 25-04-2022
Ärendenummer: TRV 2014/72086
Dokumentnummer: OLP3-04-025-31-0_0-0021
Skala (A3): 1:5.000
Sida (8/14)

0 50 100 150 200 250 meter
© Lantmäteriet, Geodatasamverkan


Teckenförklaring


- Ny stambana
- Södra stambanan
- Motorväg E4
- Övrig väg
- Uteplats
- Bostäder
- Skolor
- Vårdlokaler
- Hotell
- Eventuella kontor
- Övriga byggnader

Leq,24h (dBA)

40-45	60-65
45-50	65-70
50-55	70-75
55-60	≥ 75

Översikt

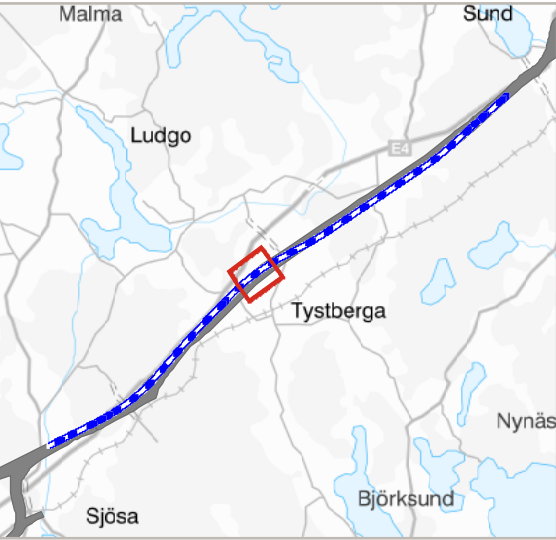

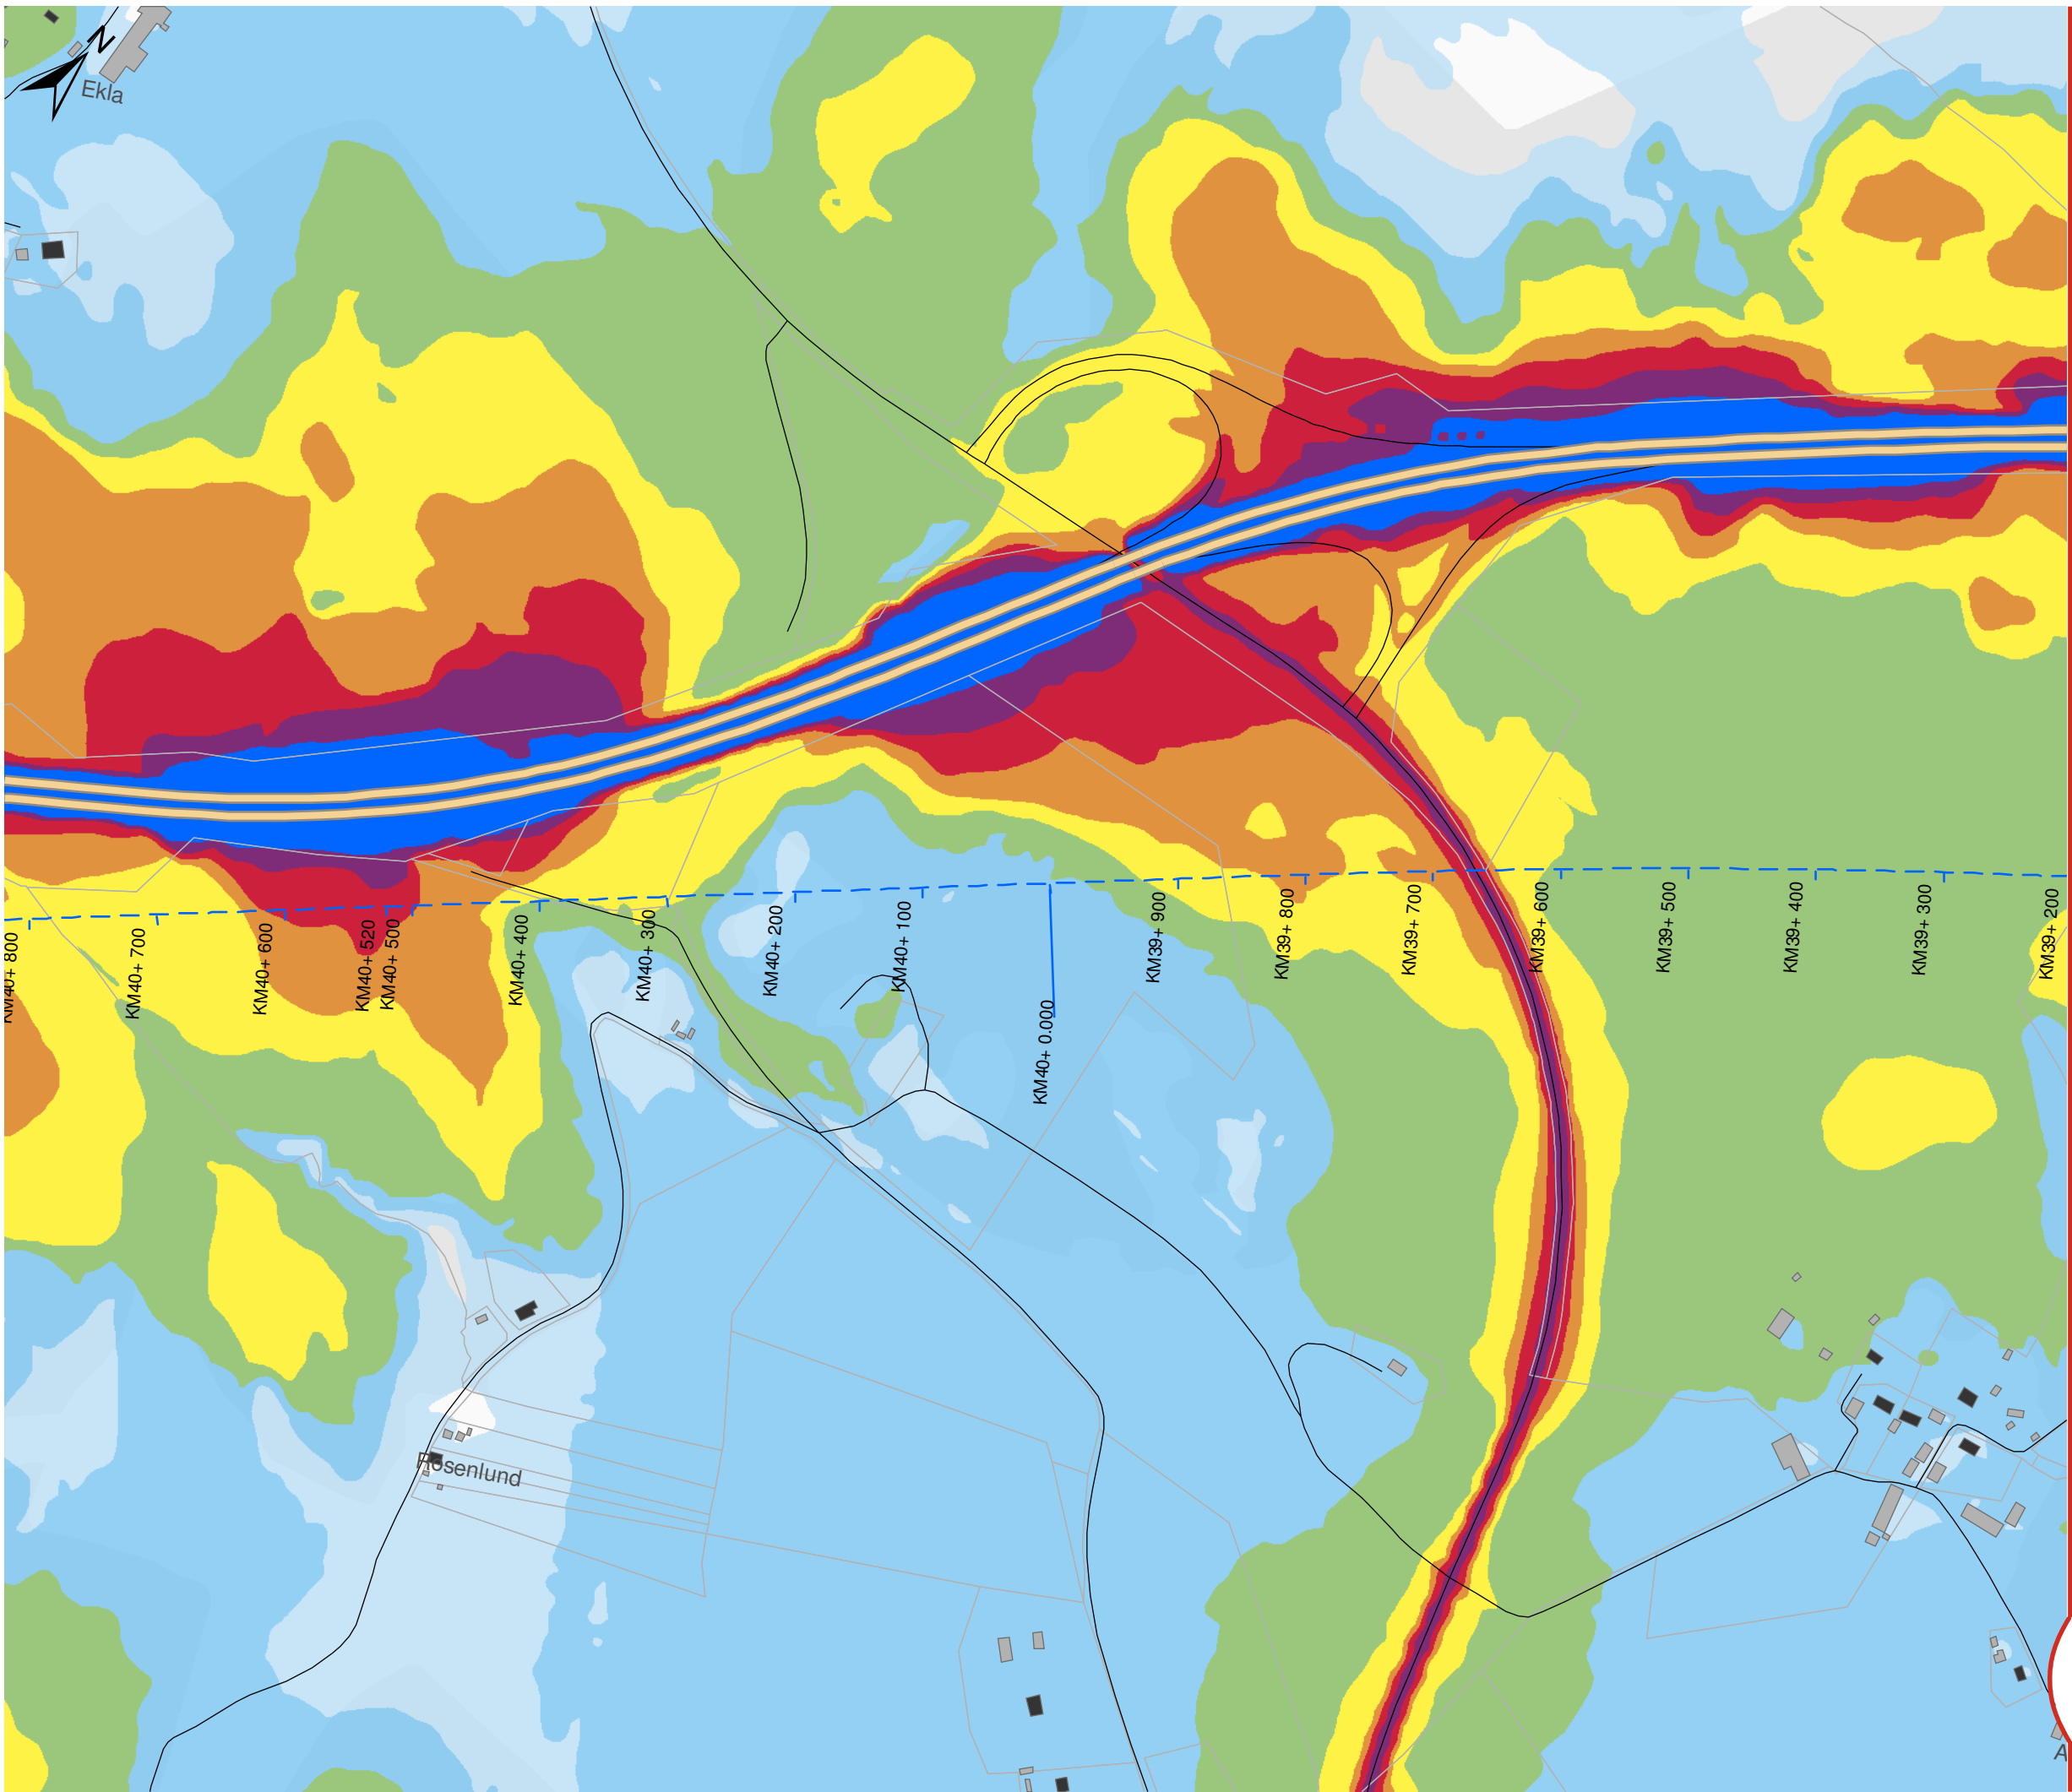

OSTLÄNKEN DELPROJEKT NYKÖPING

Sillekrog - Sjösa
Bullerutredning - Bilaga 2a
Nollalternativ 2040
Dygnsekvivalent ljudnivå

Datum: 25-04-2022
Ärendenummer: TRV 2014/72086
Dokumentnummer: OLP3-04-025-31-0_0-0021
Skala (A3): 1:5.000
Sida (9/14)

0 50 100 150 200 250 meter

© Lantmäteriet, Geodatasamverkan


Teckenförklaring

- Ny stambana
- Södra stambanan
- Motorväg E4
- Övrig väg
- Uteplats
- Bostäder
- Skolor
- Vårdlokaler
- Hotell
- Eventuella kontor
- Övriga byggnader


Leq,24h (dBA)

40-45	60-65
45-50	65-70
50-55	70-75
55-60	≥ 75

Översikt

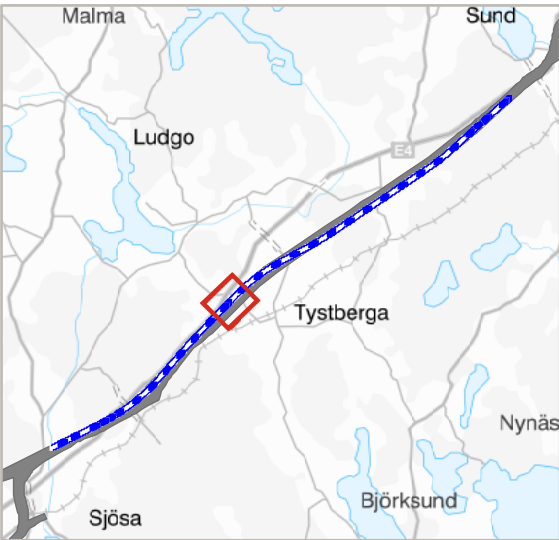

TRAFIKVERKET

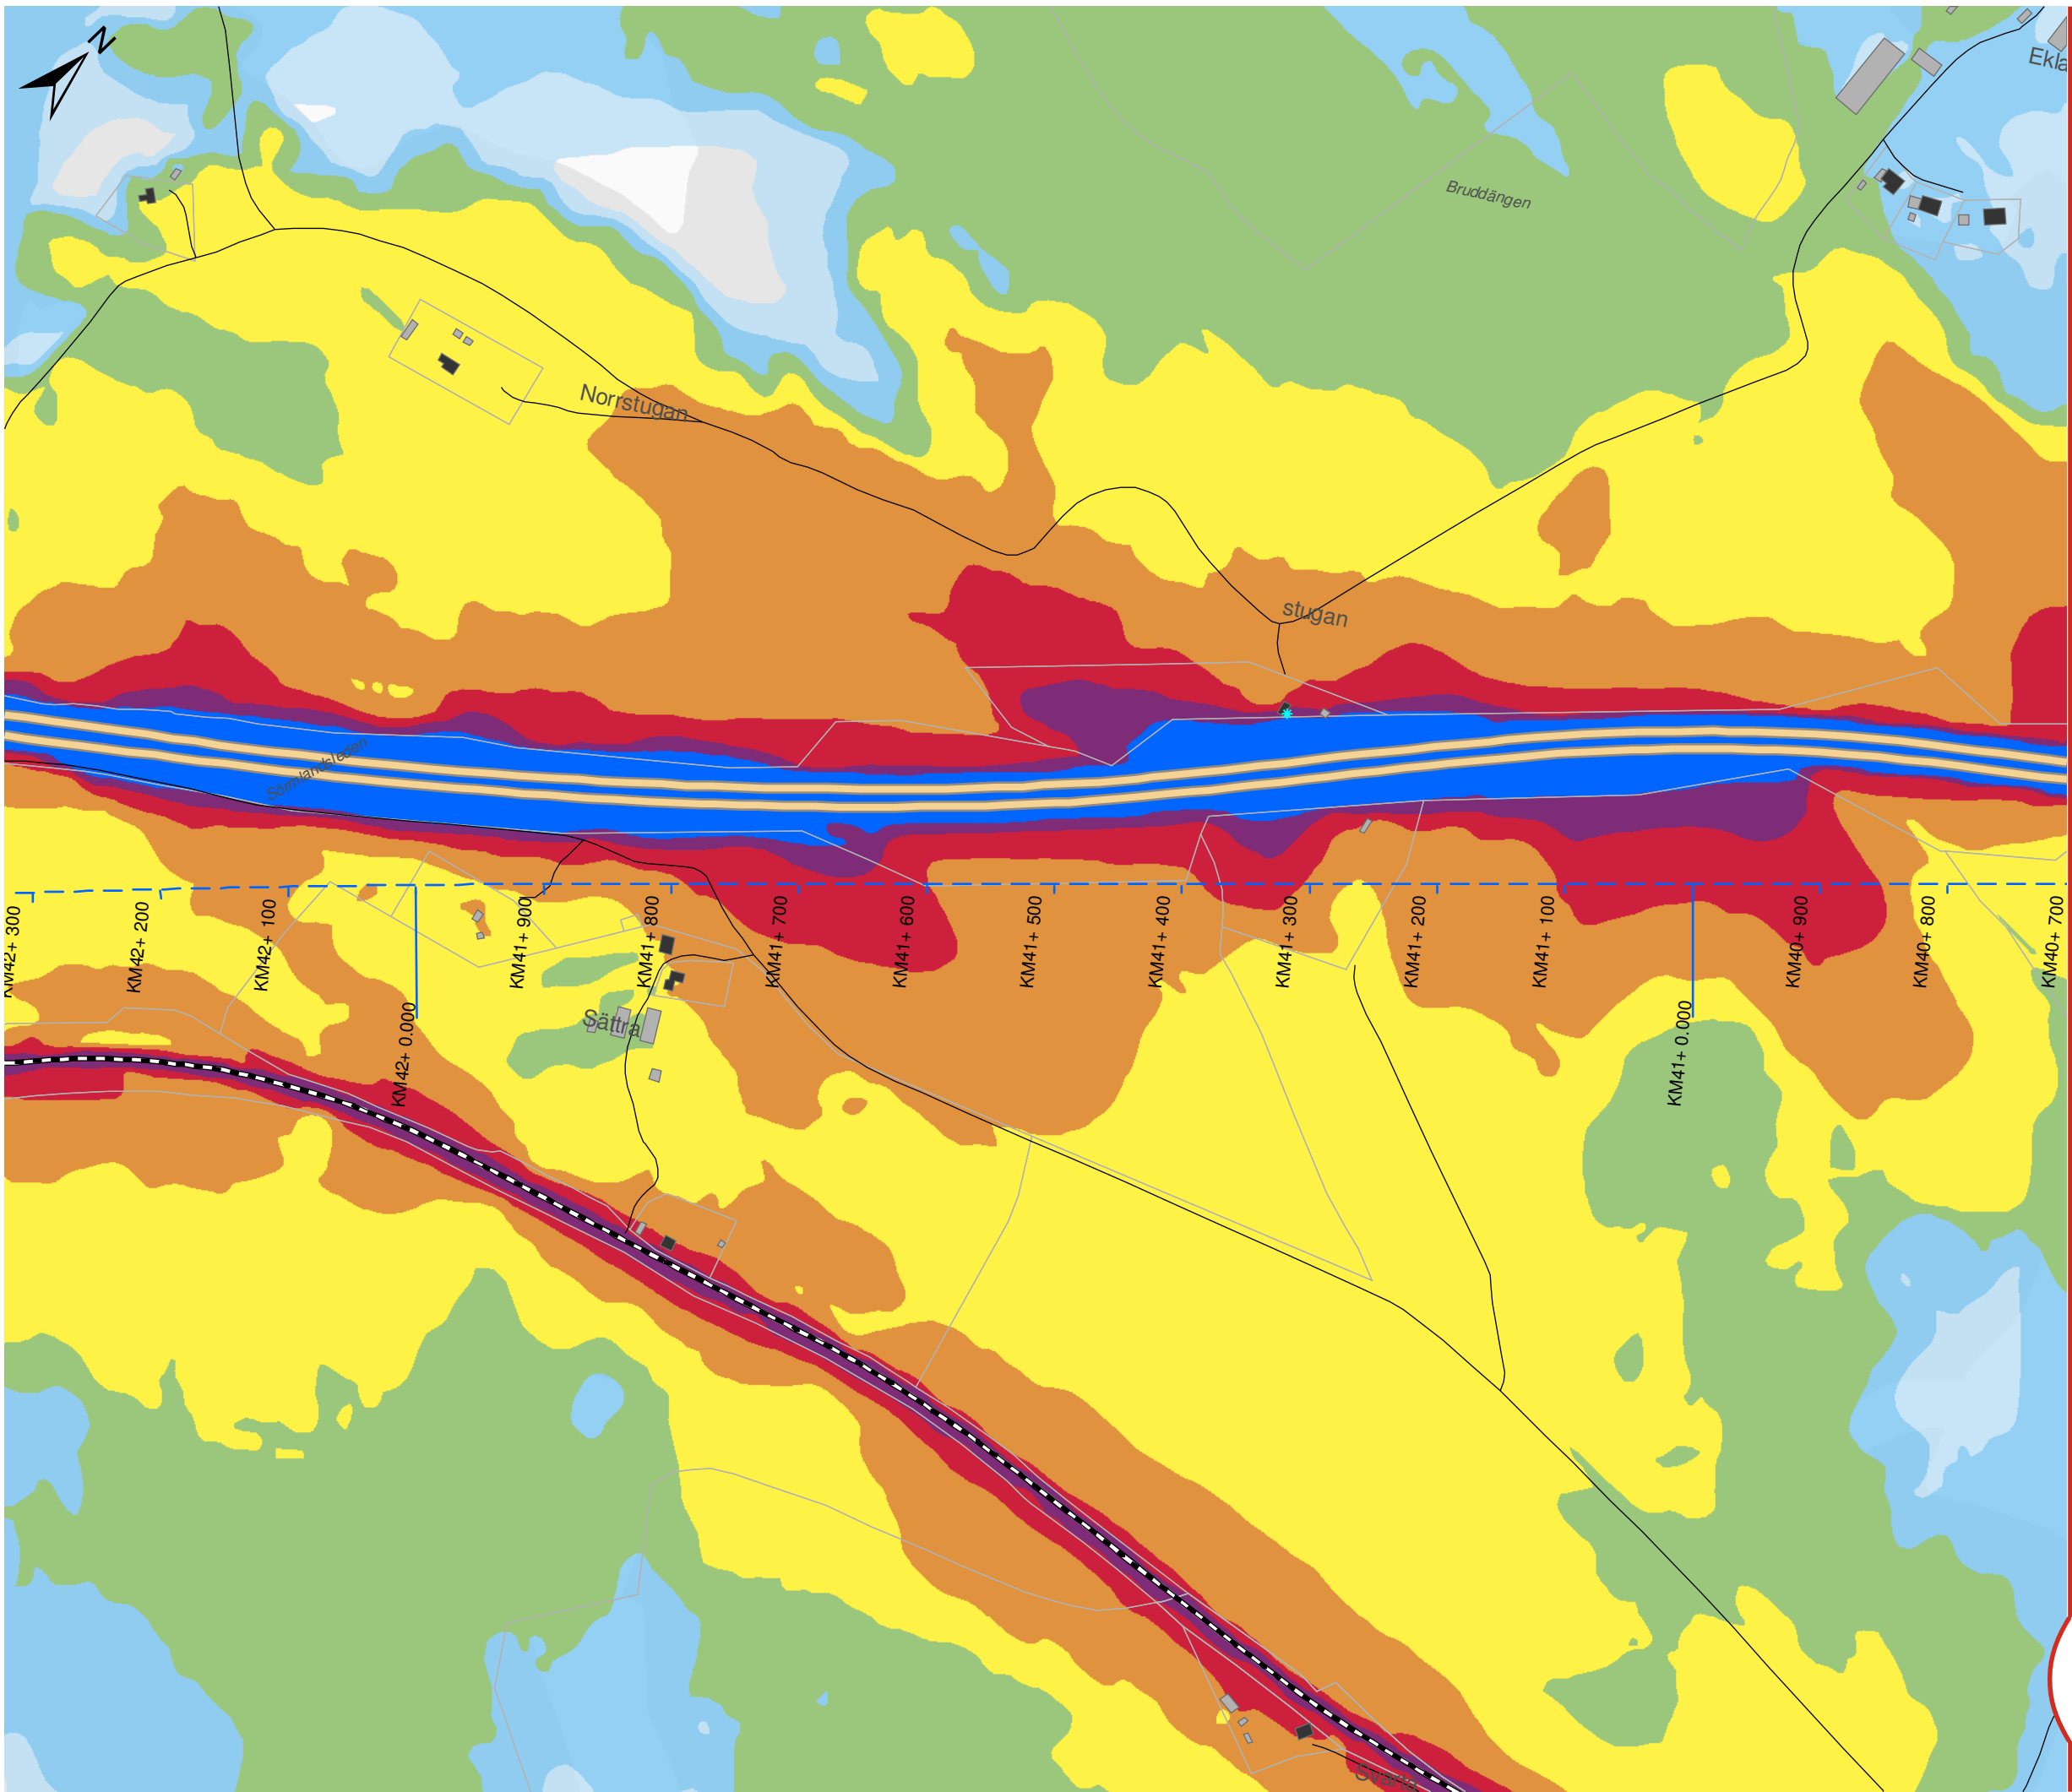

OSTLÄNKEN DELPROJEKT NYKÖPING

Sillekrog - Sjösa
Bullerutredning - Bilaga 2a
Nollalternativ 2040
Dygnsekvivalent ljudnivå

Datum: 25-04-2022
Ärendenummer: TRV 2014/72086
Dokumentnummer: OLP3-04-025-31-0_0-0021
Skala (A3): 1:5.000
Sida (10/14)



© Lantmäteriet, Geodatasamverkan


Teckenförklaring

- Ny stambana
- Södra stambanan
- Motorväg E4
- Övrig väg
- Uteplats
- Bostäder
- Skolor
- Vårdlokaler
- Hotell
- Eventuella kontor
- Övriga byggnader


Leq,24h (dBA)

40-45	60-65
45-50	65-70
50-55	70-75
55-60	≥ 75

Översikt

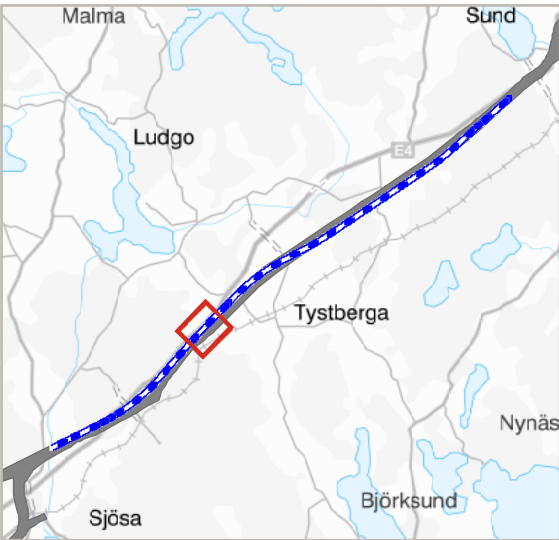

TRAFIKVERKET

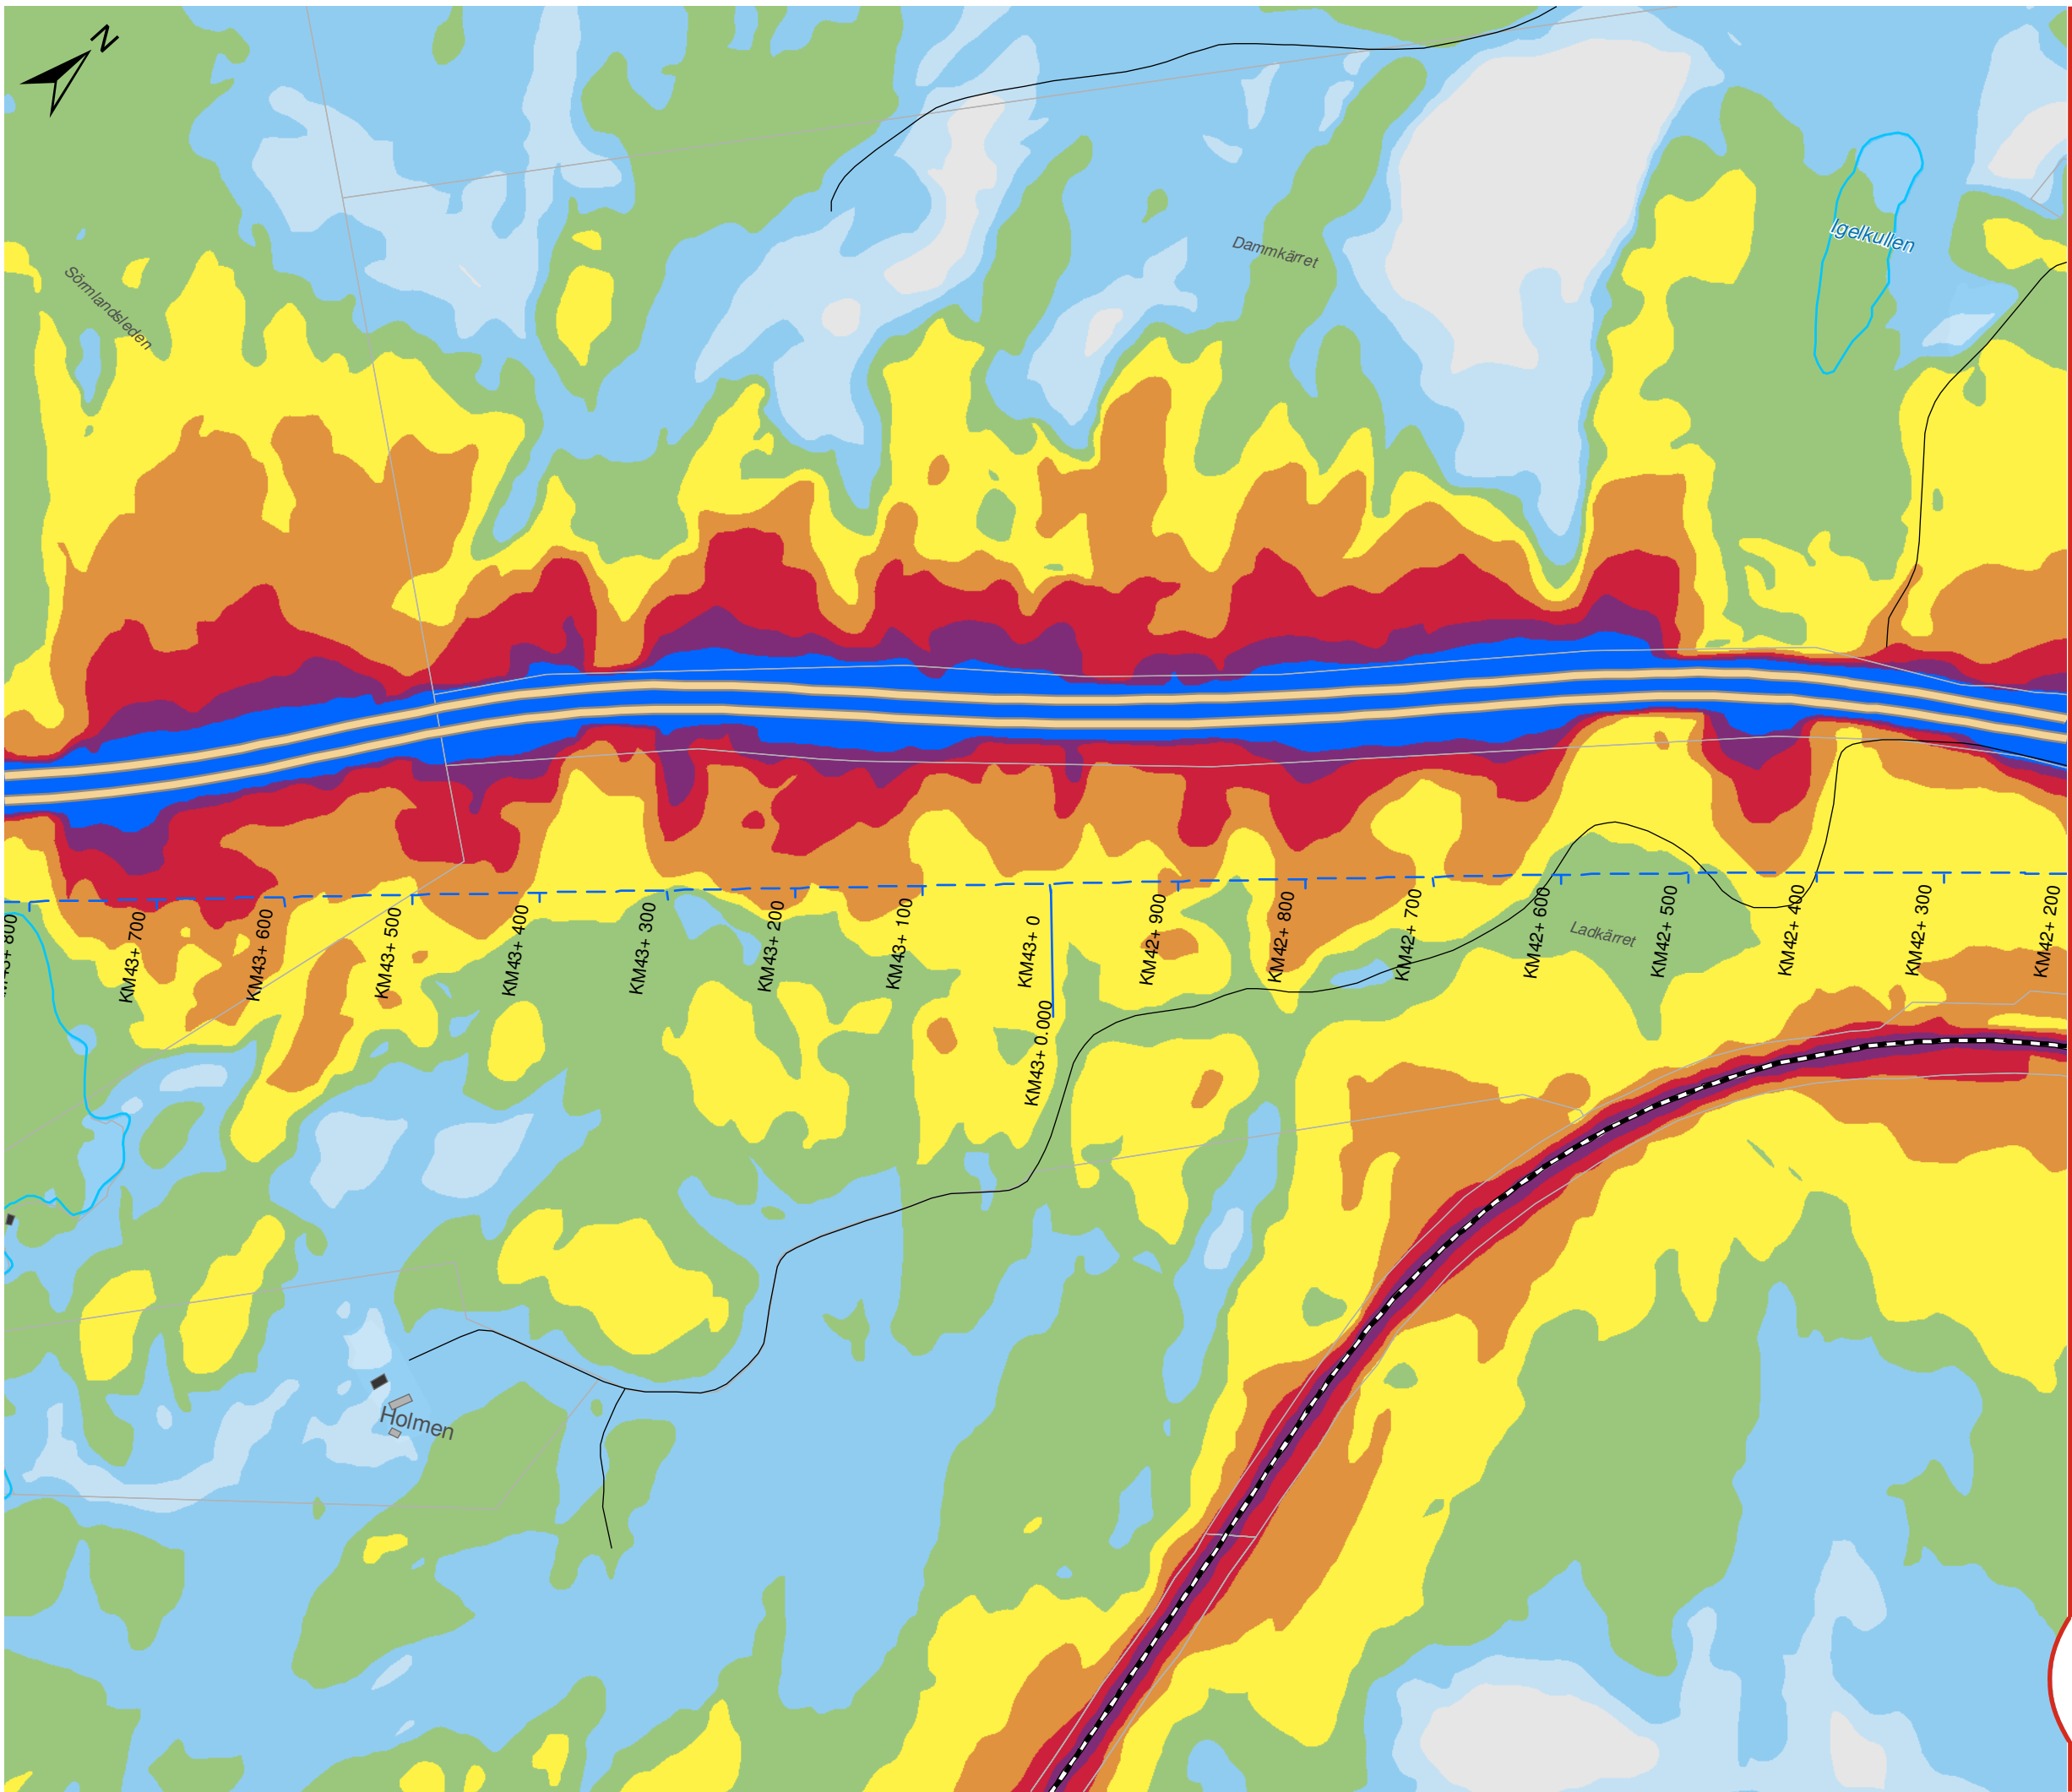

OSTLÄNKEN DELPROJEKT NYKÖPING

Sillekrog - Sjösa
Bullerutredning - Bilaga 2a
Nollalternativ 2040
Dygnsequiväler ljudnivå

Datum: 25-04-2022
Ärendenummer: TRV 2014/72086
Dokumentnummer: OLP3-04-025-31-0_0-0021
Skala (A3): 1:5.000
Sida (11/14)



© Lantmäteriet, Geodatasamverkan


Teckenförklaring

- Ny stambana
- Södra stambanan
- Motorväg E4
- Övrig väg
- Uteplats
- Bostäder
- Skolor
- Vårdlokaler
- Hotell
- Eventuella kontor
- Övriga byggnader


Leq,24h (dBA)

40-45	60-65
45-50	65-70
50-55	70-75
55-60	≥ 75

Översikt

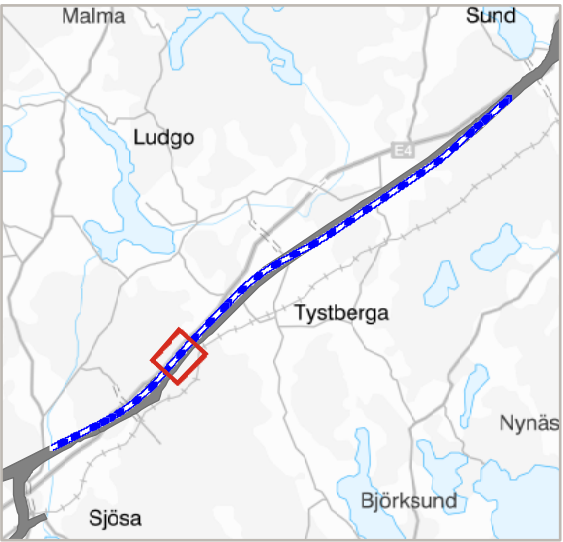

TRAFIKVERKET

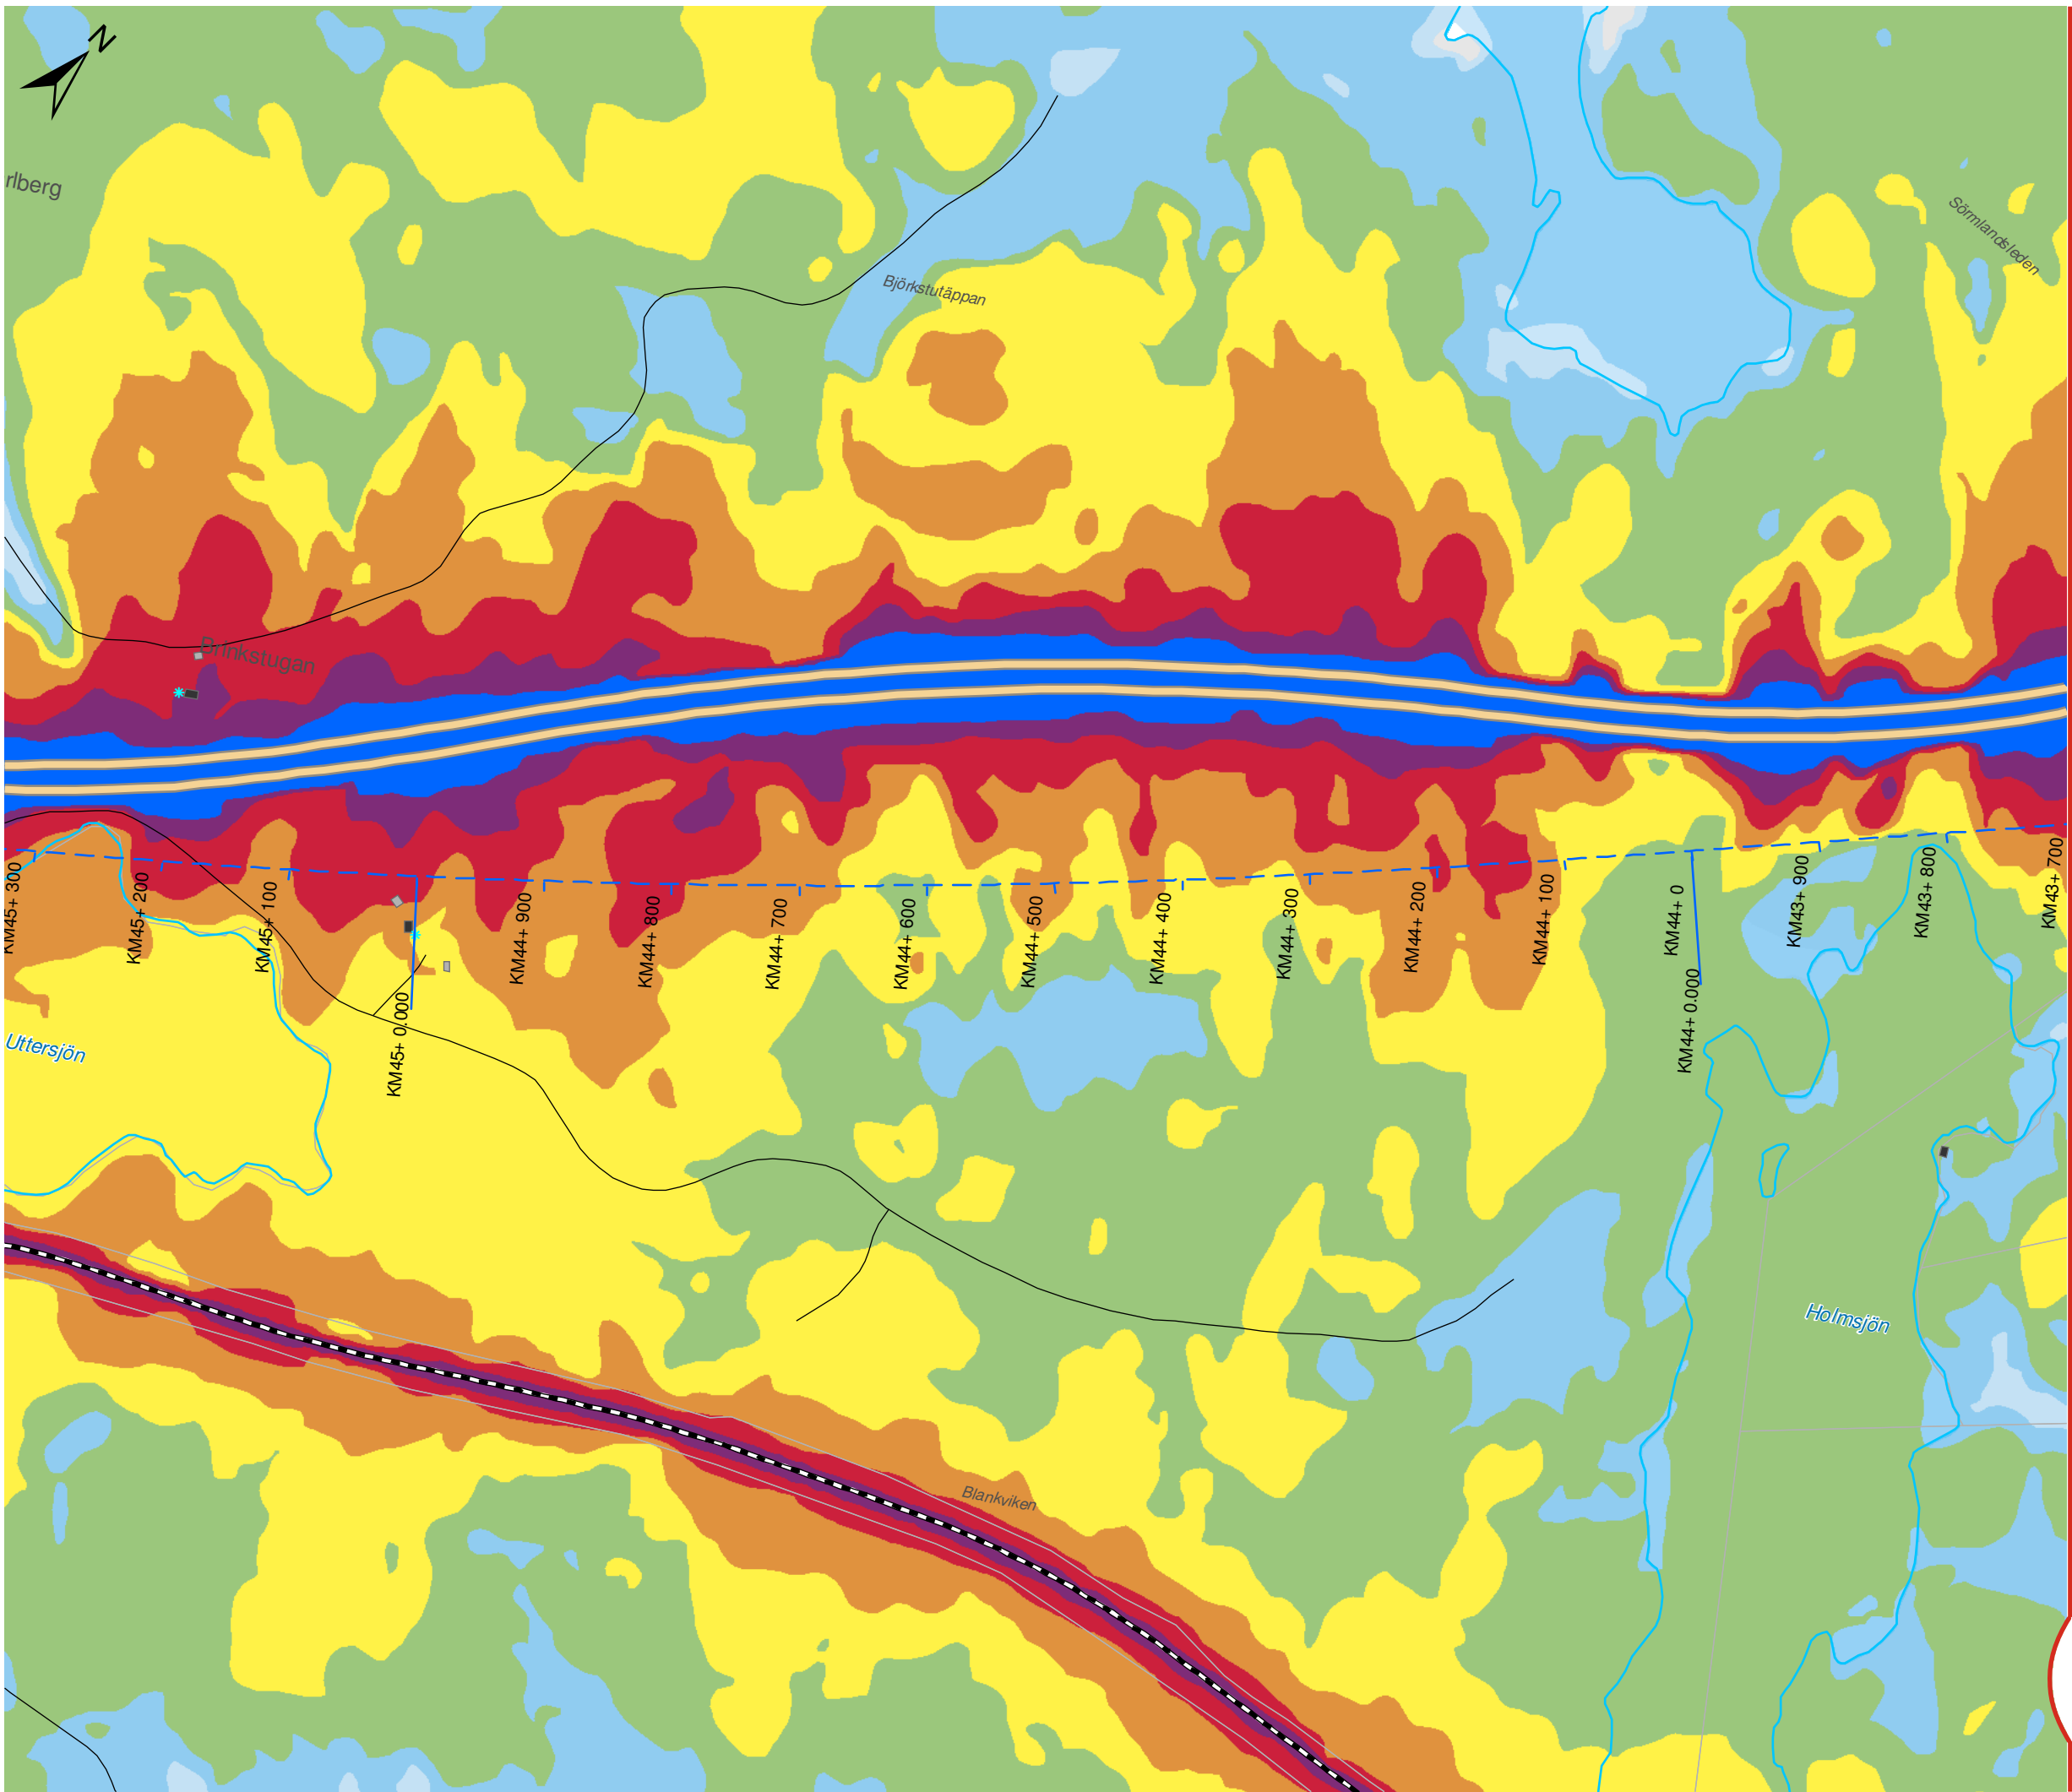

OSTLÄNKEN DELPROJEKT NYKÖPING

Sillekrog - Sjösa
Bullerutredning - Bilaga 2a
Nollalternativ 2040
Dygnsekvivalent ljudnivå

Datum: 25-04-2022
Ärendenummer: TRV 2014/72086
Dokumentnummer: OLP3-04-025-31-0_0-0021
Skala (A3): 1:5.000
Sida (12/14)



© Lantmäteriet, Geodatasamverkan


Teckenförklaring

- Ny stambana
- Södra stambanan
- Motorväg E4
- Övrig väg
- Uteplats
- Bostäder
- Skolor
- Vårdlokaler
- Hotell
- Eventuella kontor
- Övriga byggnader


Leq,24h (dBA)

40-45	60-65
45-50	65-70
50-55	70-75
55-60	≥ 75

Översikt

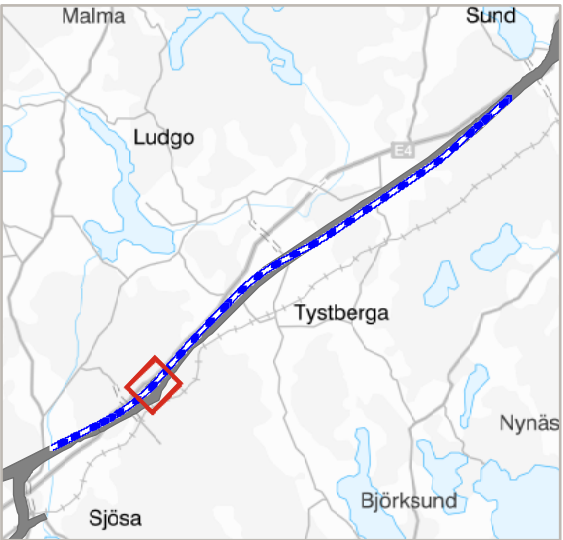

TRAFIKVERKET

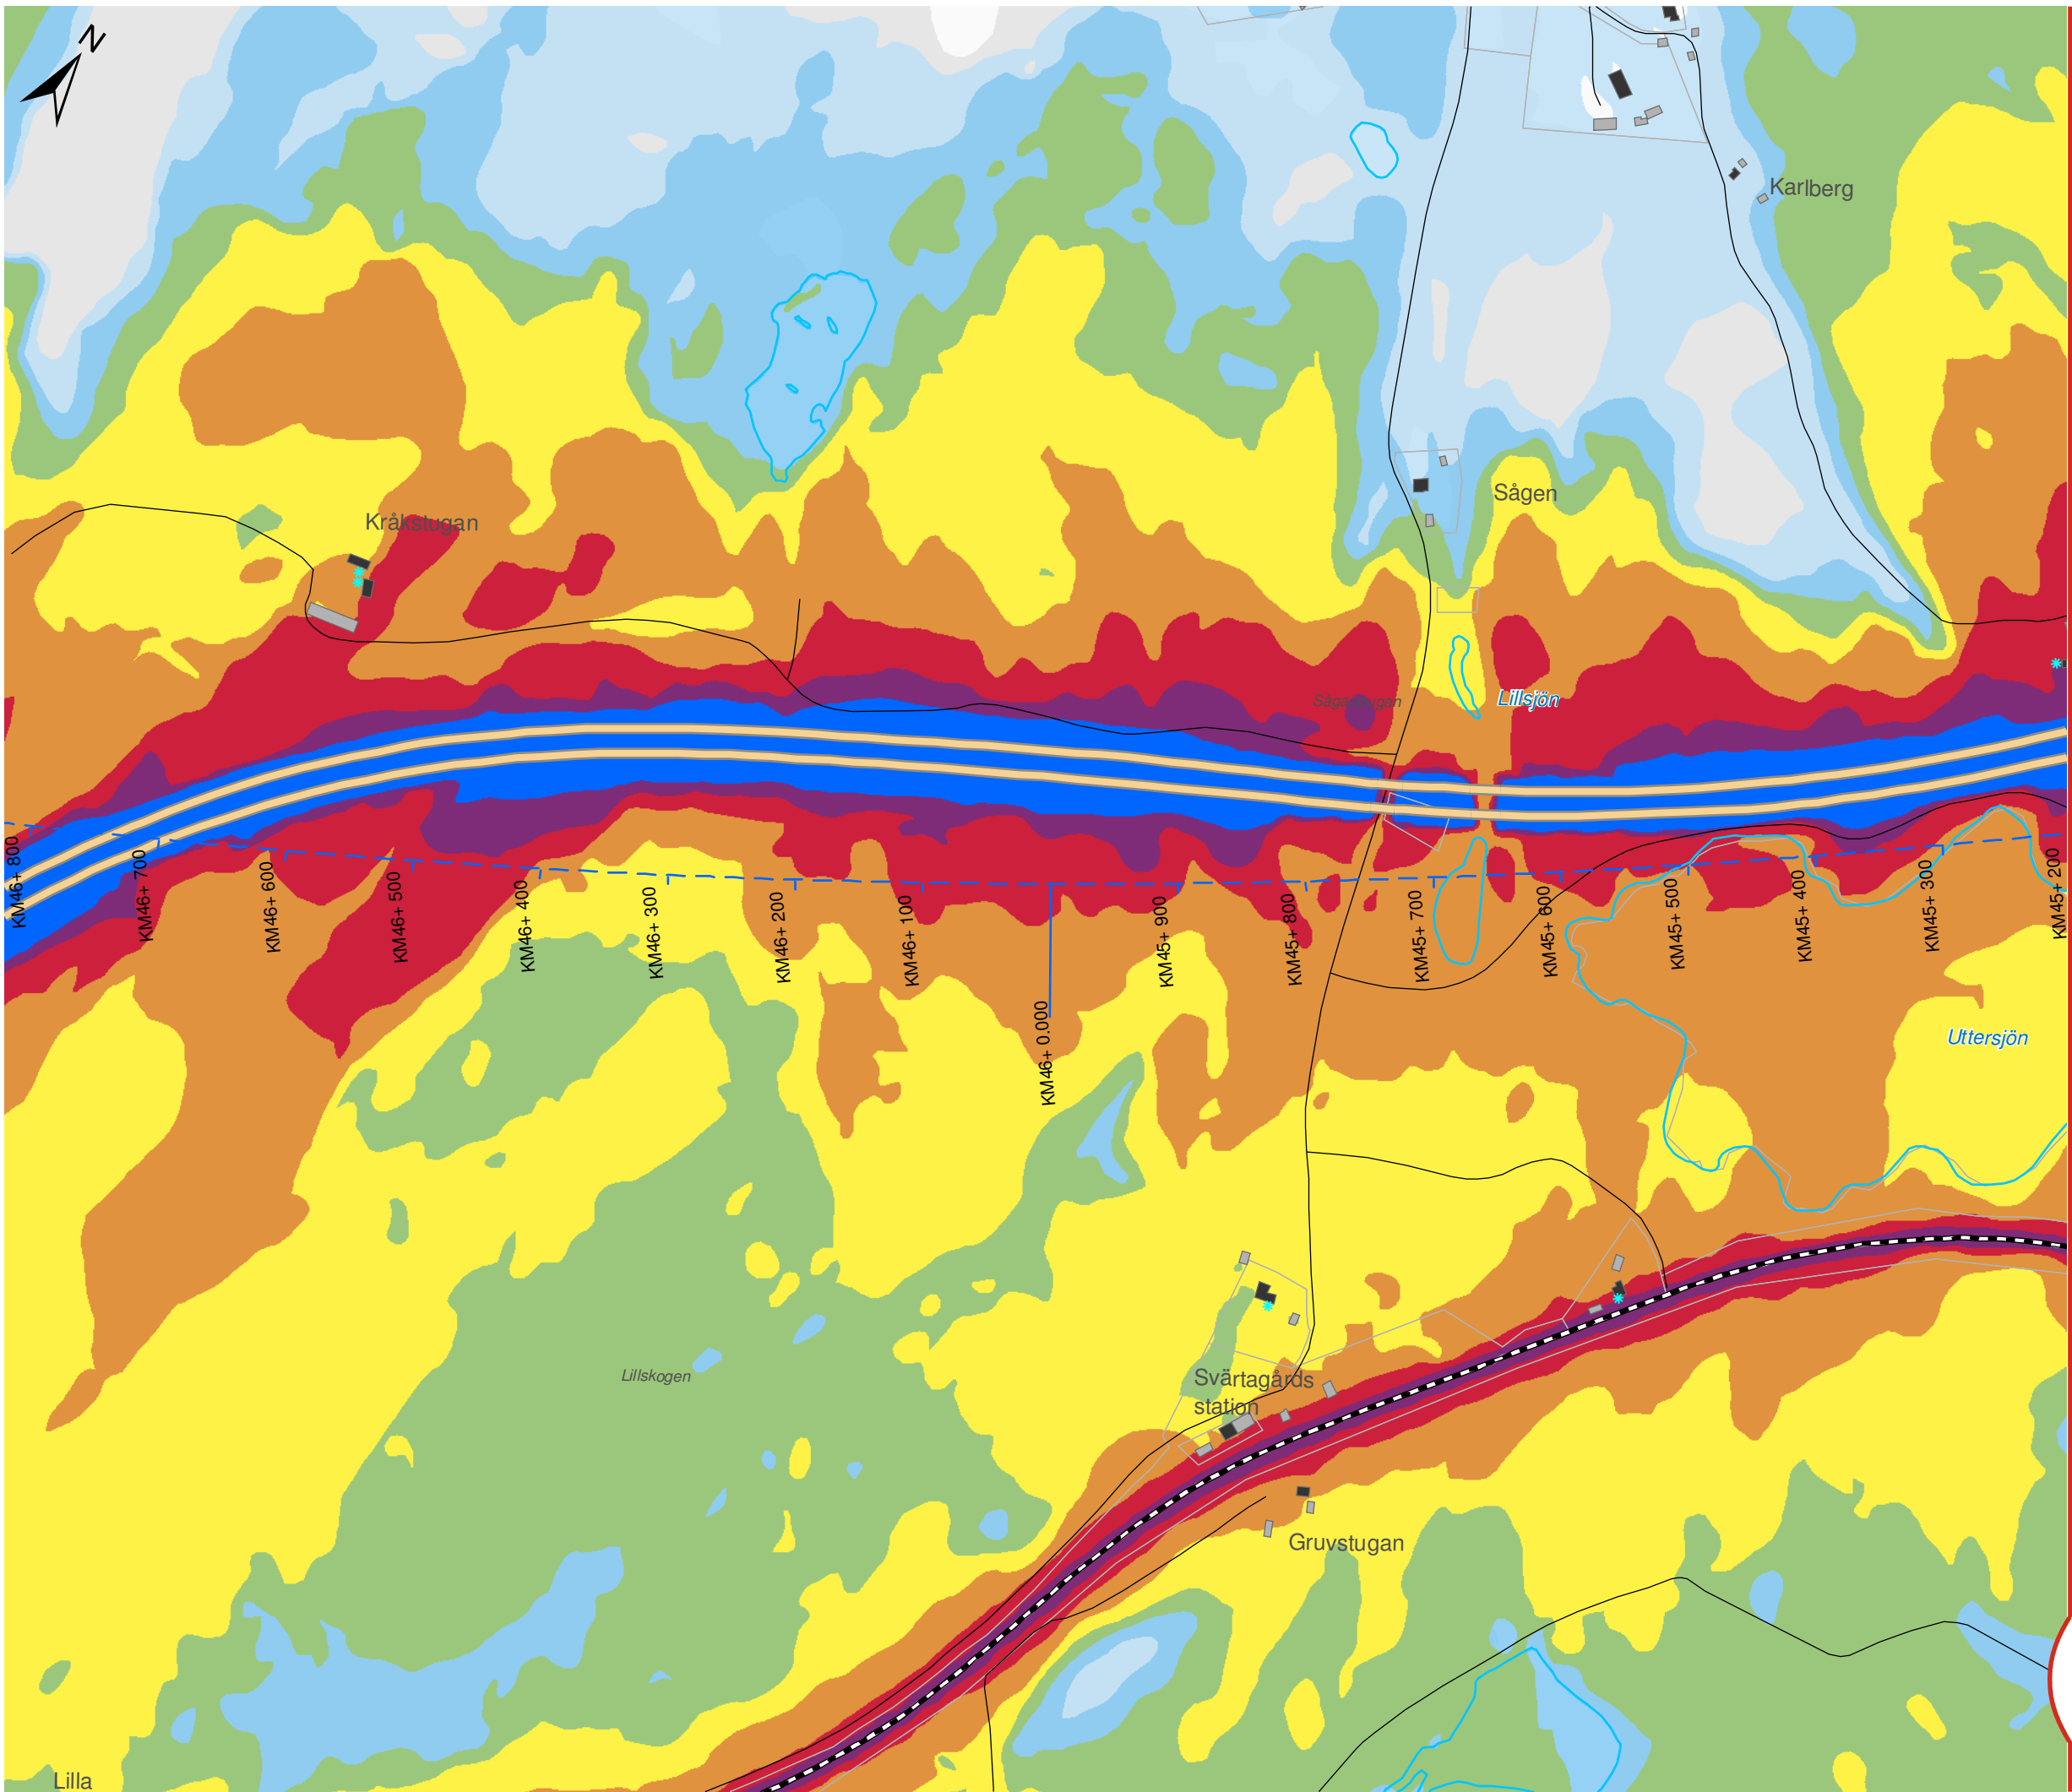

OSTLÄNKEN DELPROJEKT NYKÖPING

Sillekrog - Sjösa
Bullerutredning - Bilaga 2a
Nollalternativ 2040
Dygnsekvivalent ljudnivå

Datum: 25-04-2022
Ärendenummer: TRV 2014/72086
Dokumentnummer: OLP3-04-025-31-0_0-0021
Skala (A3): 1:5.000
Sida (13/14)



© Lantmäteriet, Geodatasamverkan


Teckenförklaring

- Ny stambana
- Södra stambanan
- Motorväg E4
- Övrig väg
- Uteplats
- Bostäder
- Skolor
- Vårdlokaler
- Hotell
- Eventuella kontor
- Övriga byggnader


Leq,24h (dBA)

40-45	60-65
45-50	65-70
50-55	70-75
55-60	≥ 75

Översikt

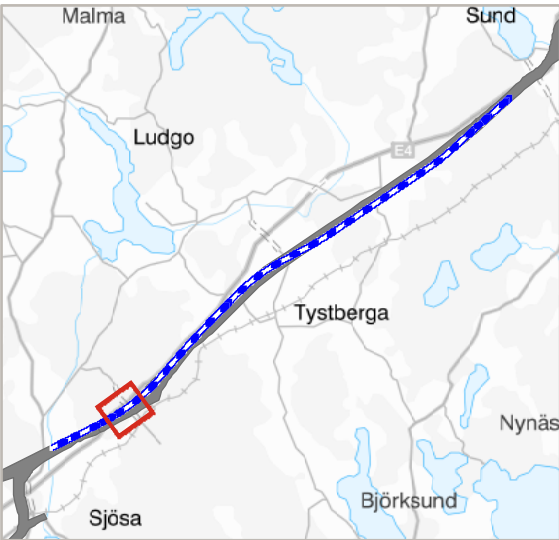

TRAFIKVERKET

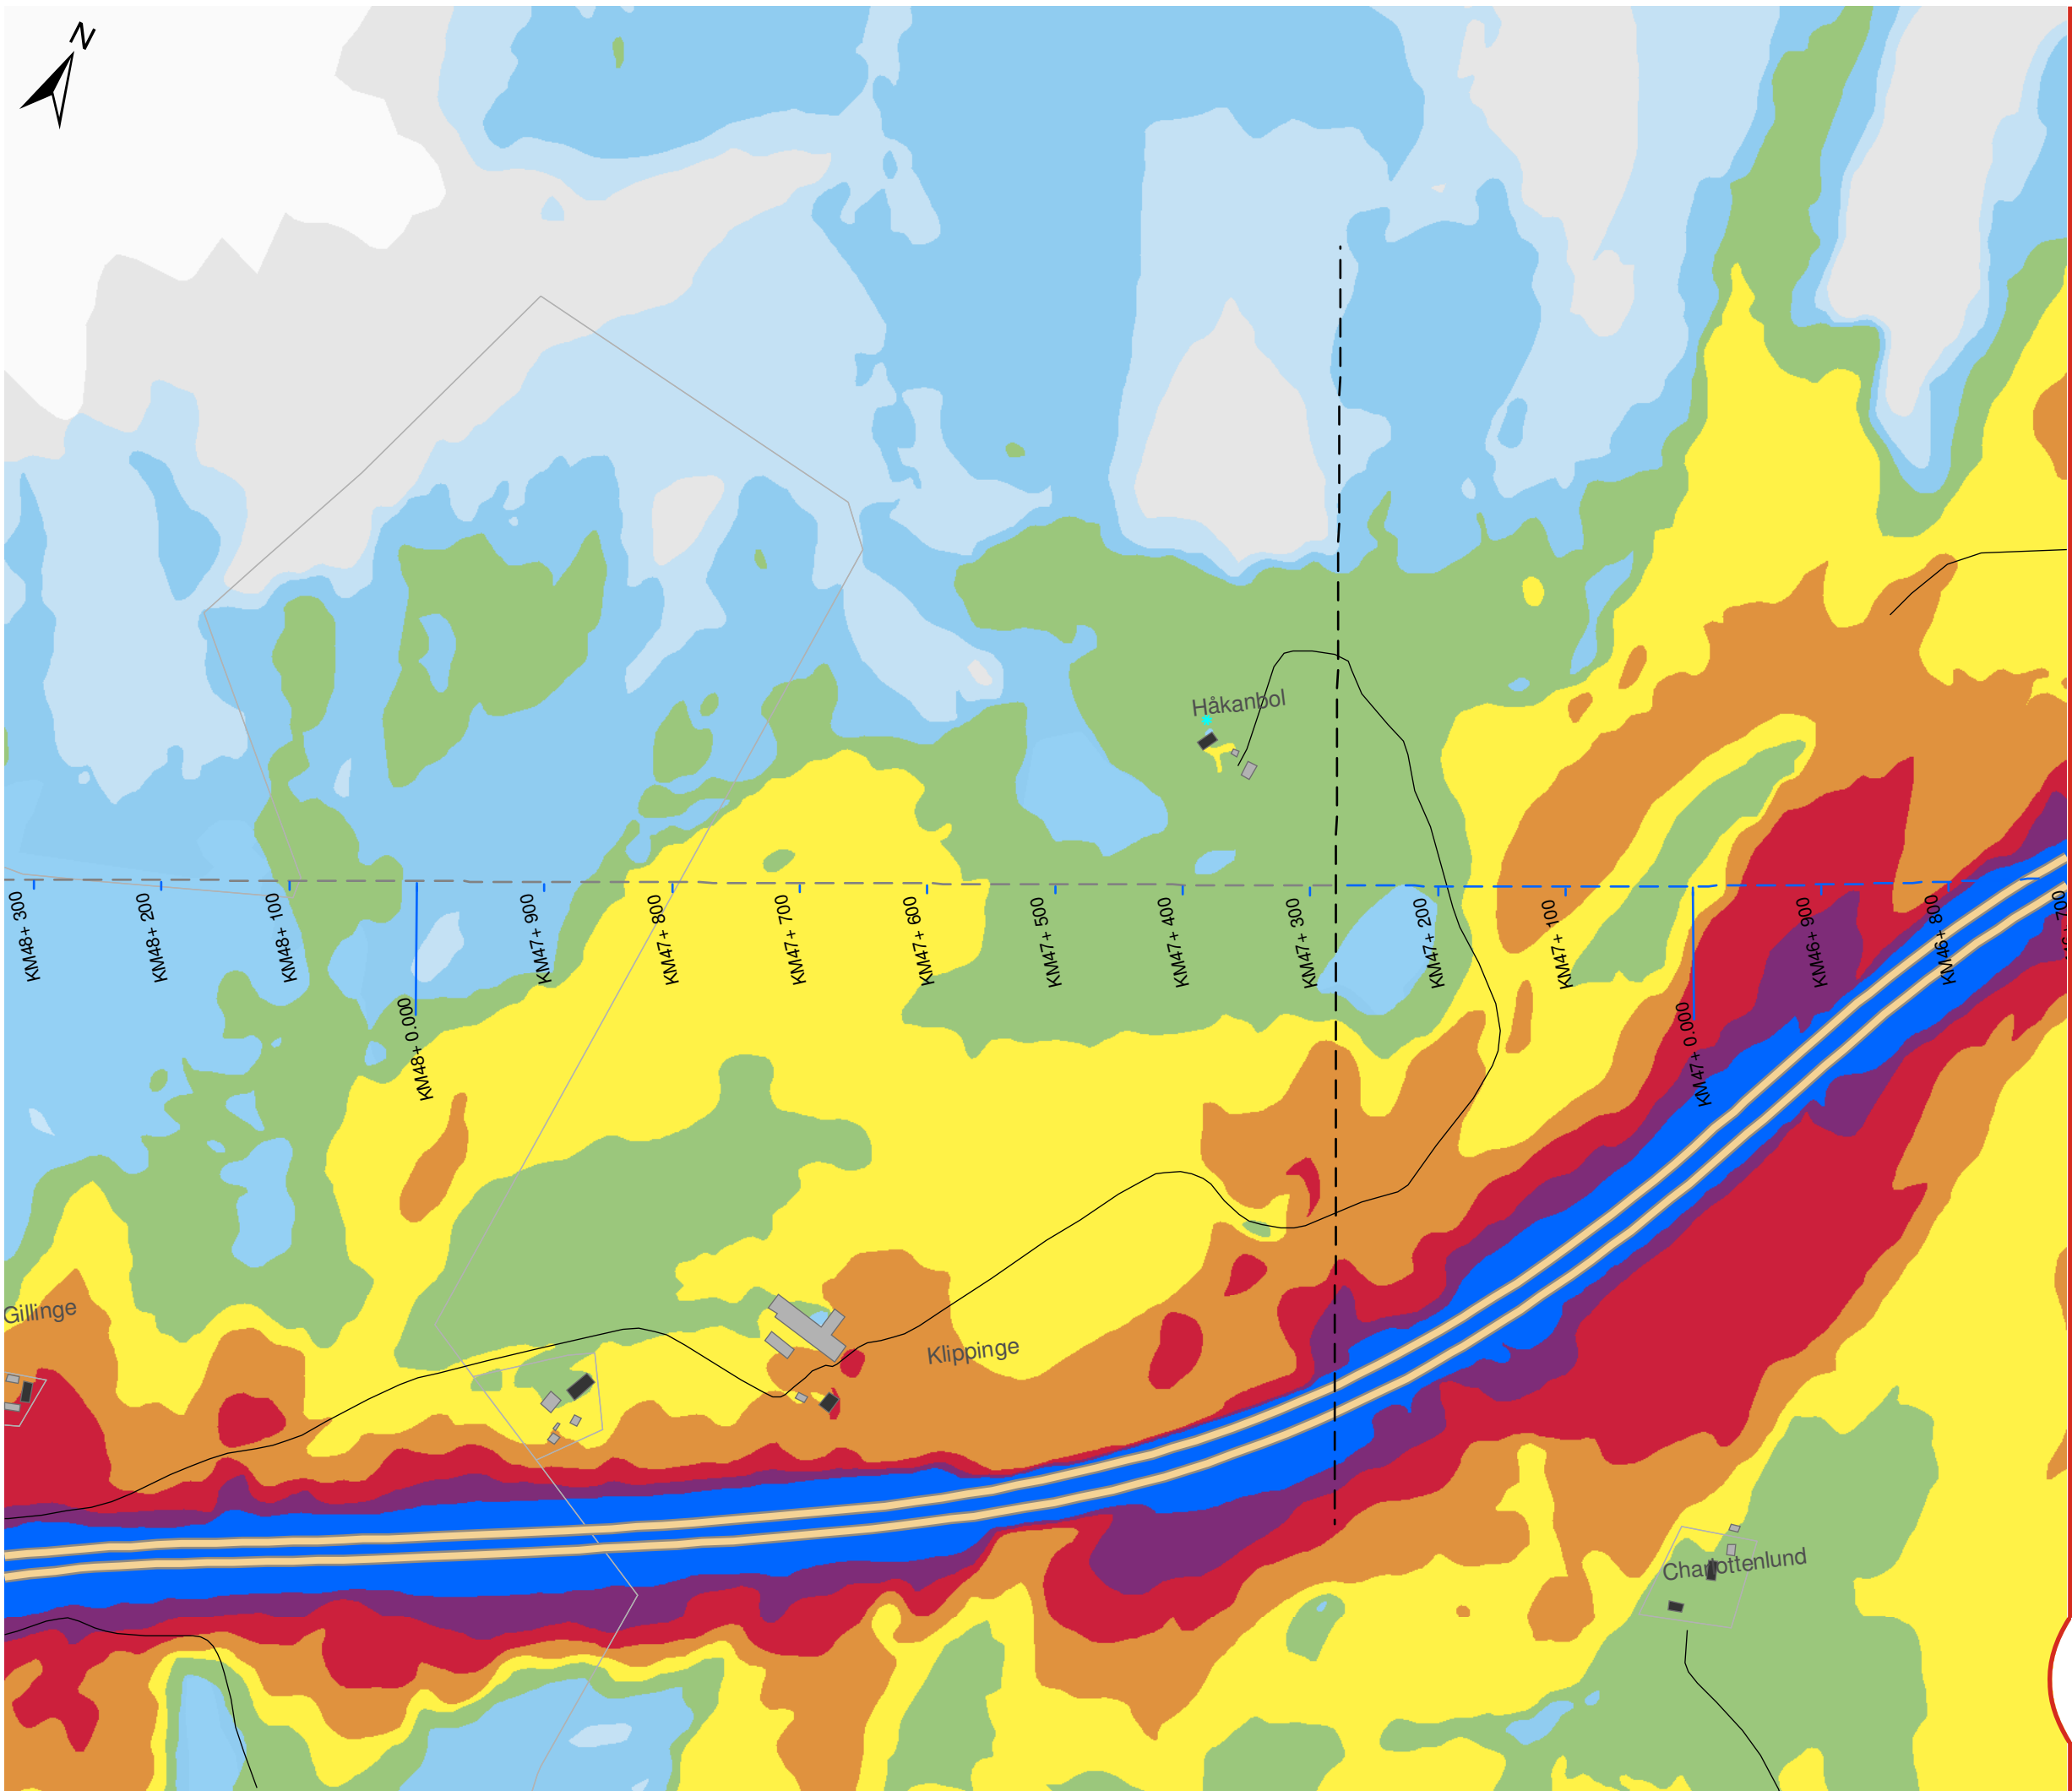

OSTLÄNKEN DELPROJEKT NYKÖPING

Sillekrog - Sjösa
Bullerutredning - Bilaga 2a
Nollalternativ 2040
Dygnsekvivalent ljudnivå

Datum: 25-04-2022
Ärendenummer: TRV 2014/72086
Dokumentnummer: OLP3-04-025-31-0_0-0021
Skala (A3): 1:5.000
Sida (14/14)

0 50 100 150 200 250 meter

© Lantmäteriet, Geodatasamverkan


Teckenförklaring

- Ny stambana
- Södra stambanan
- Motorväg E4
- Övrig väg
- Uteplats
- Bostäder
- Skolor
- Vårdlokaler
- Hotell
- Eventuella kontor
- Övriga byggnader


Leq,24h (dBA)

40-45	60-65
45-50	65-70
50-55	70-75
55-60	≥ 75

Översikt

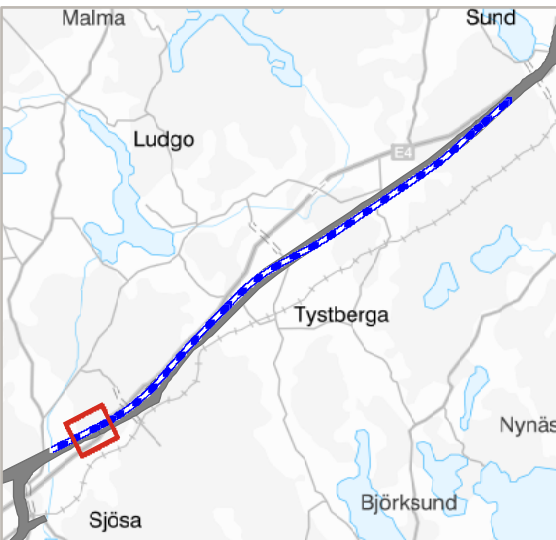

TRAFIKVERKET

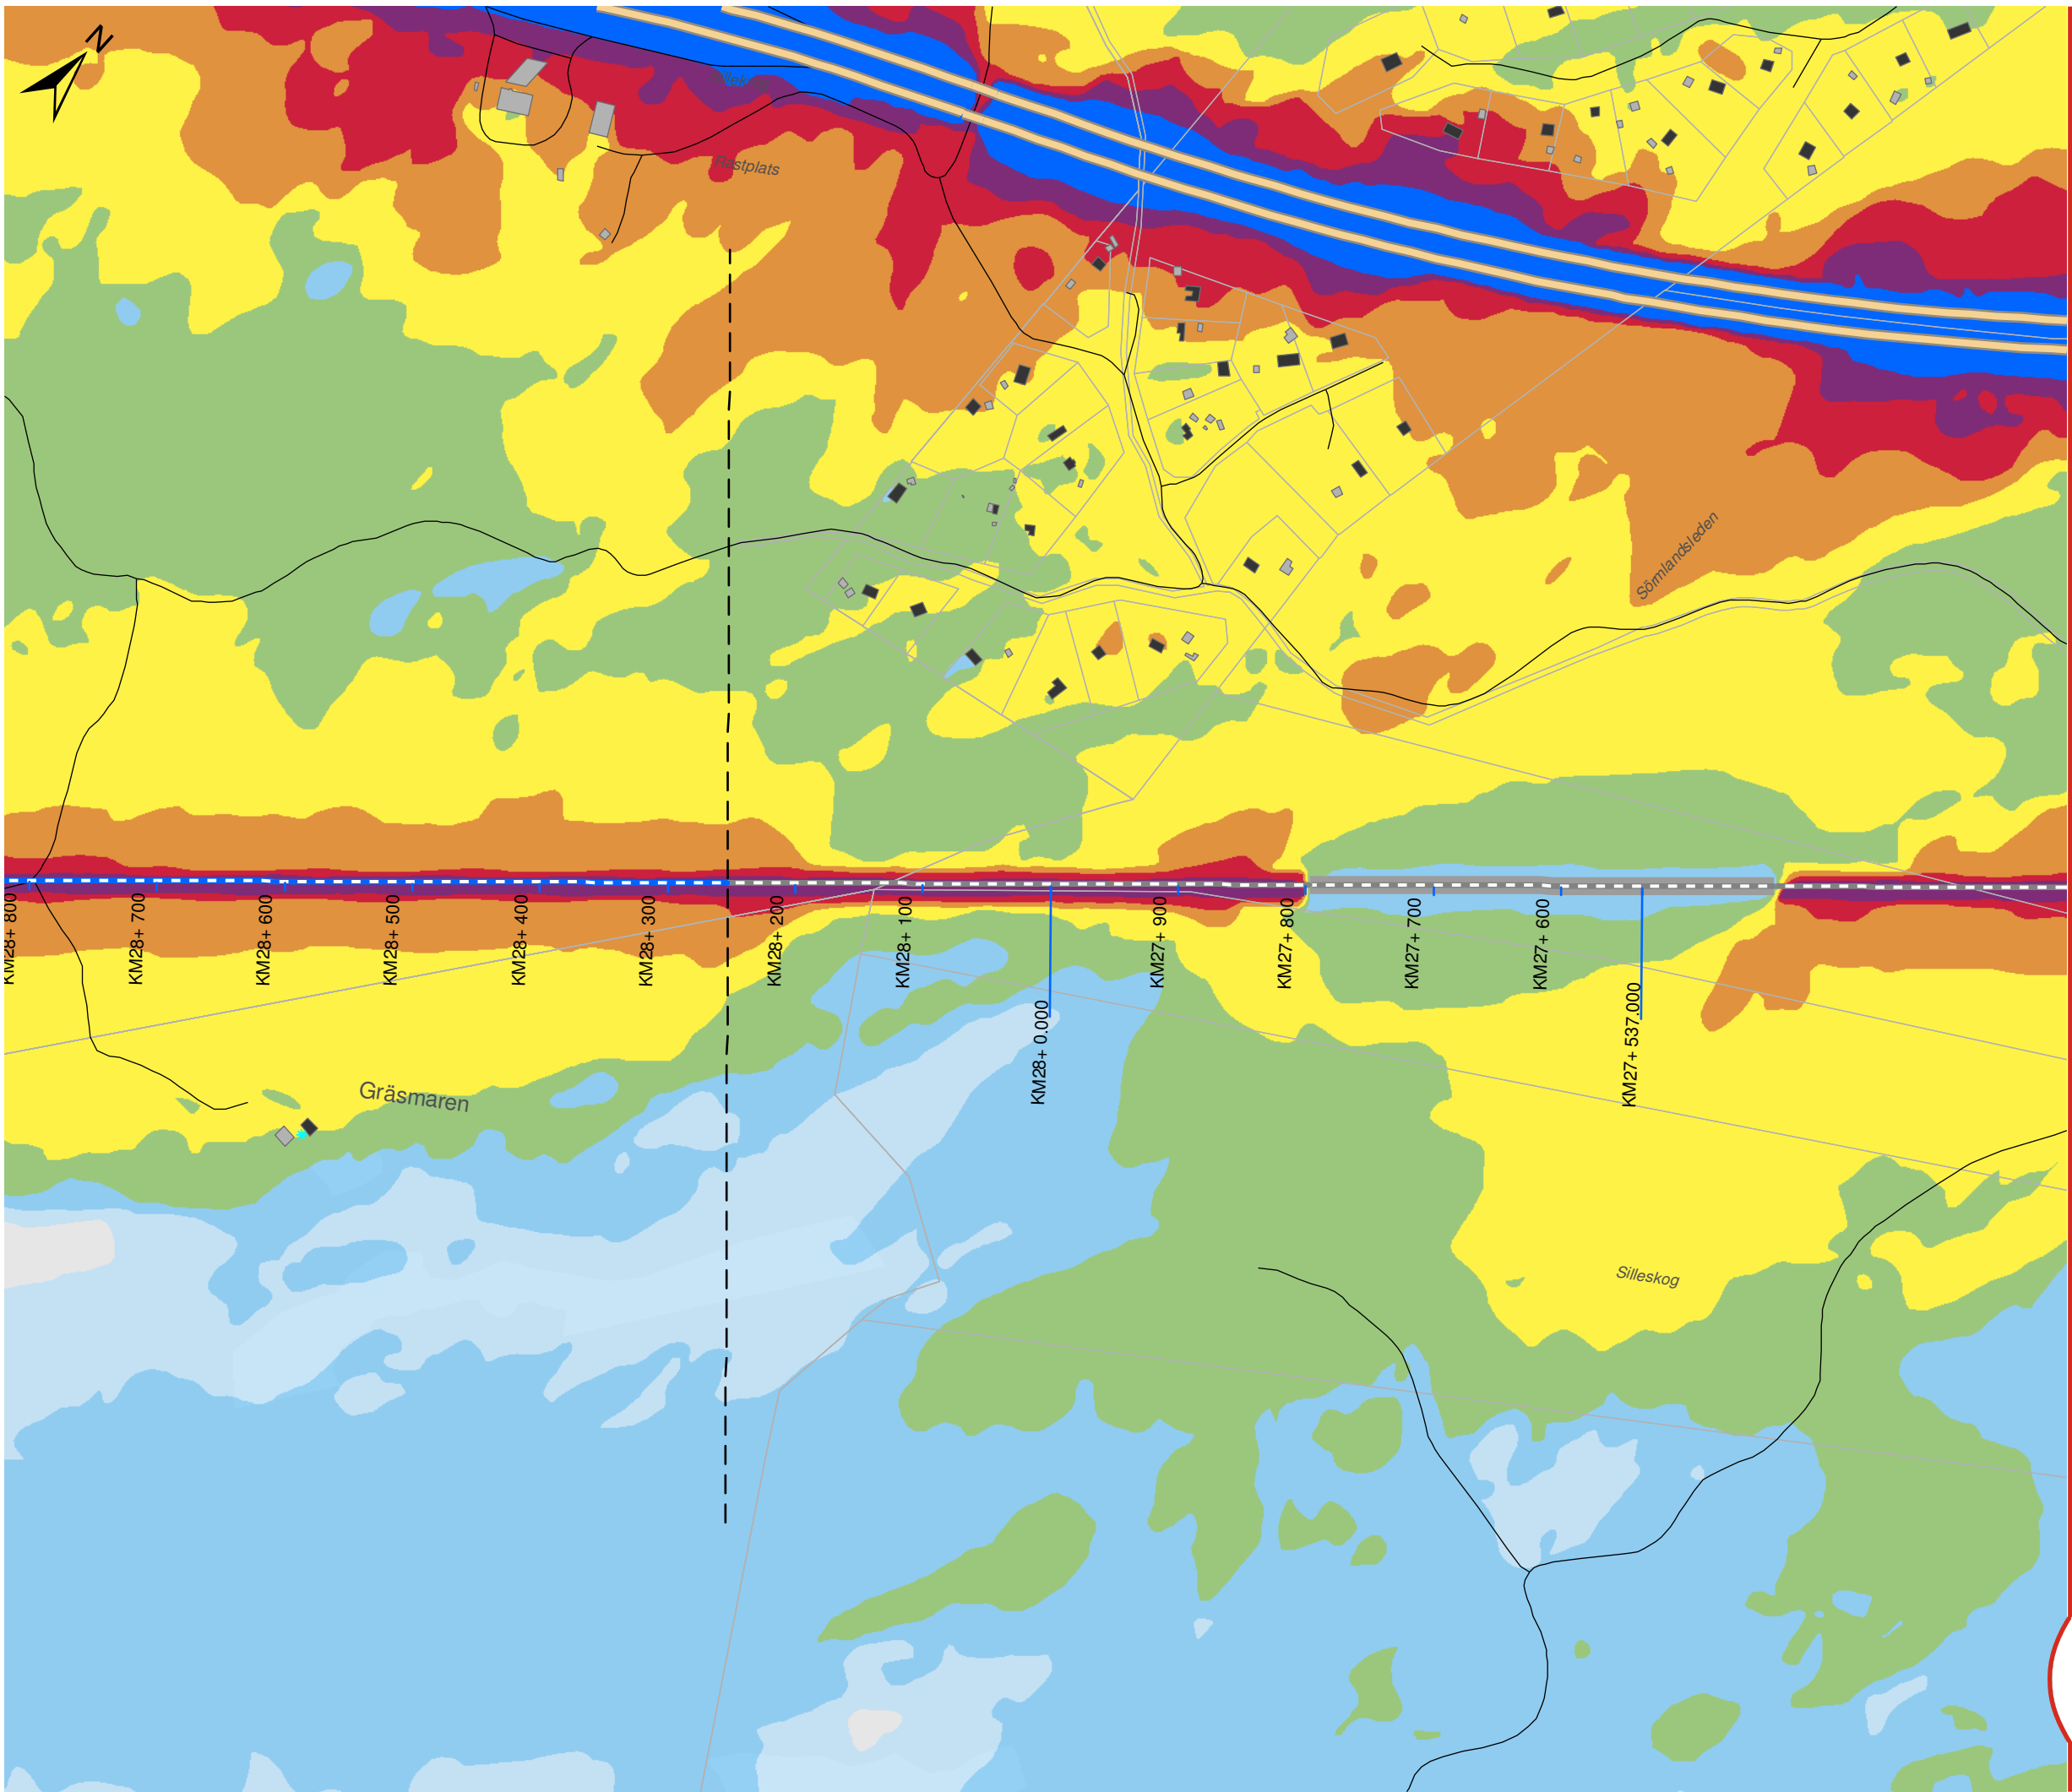

OSTLÄNKEN DELPROJEKT NYKÖPING

Sillekrog - Sjösa
Bullerutredning - Bilaga 2a
Utbyggnadsalternativet 2040
Dygnsekvivalent ljudnivå

Datum: 25-04-2022
Ärendenummer: TRV 2014/72086
Dokumentnummer: OLP3-04-025-31-0_0-0021
Skala (A3): 1:5.000
Sida (1/14)

0 50 100 150 200 250 meter

© Lantmäteriet, Geodatasamverkan


Teckenförklaring

- Ny stambana
- Södra stambanan
- Motorväg E4
- Övrig väg
- Uteplats
- Bostäder
- Skolor
- Vårdlokaler
- Hotell
- Eventuella kontor
- Övriga byggnader


Leq,24h (dBA)

40-45	60-65
45-50	65-70
50-55	70-75
55-60	≥ 75

Översikt

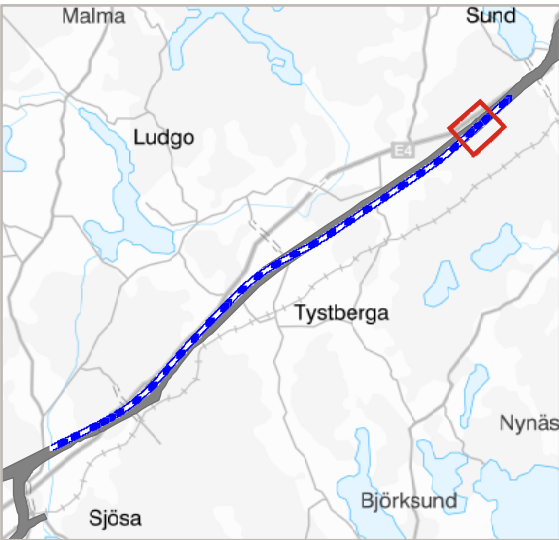

TRAFIKVERKET

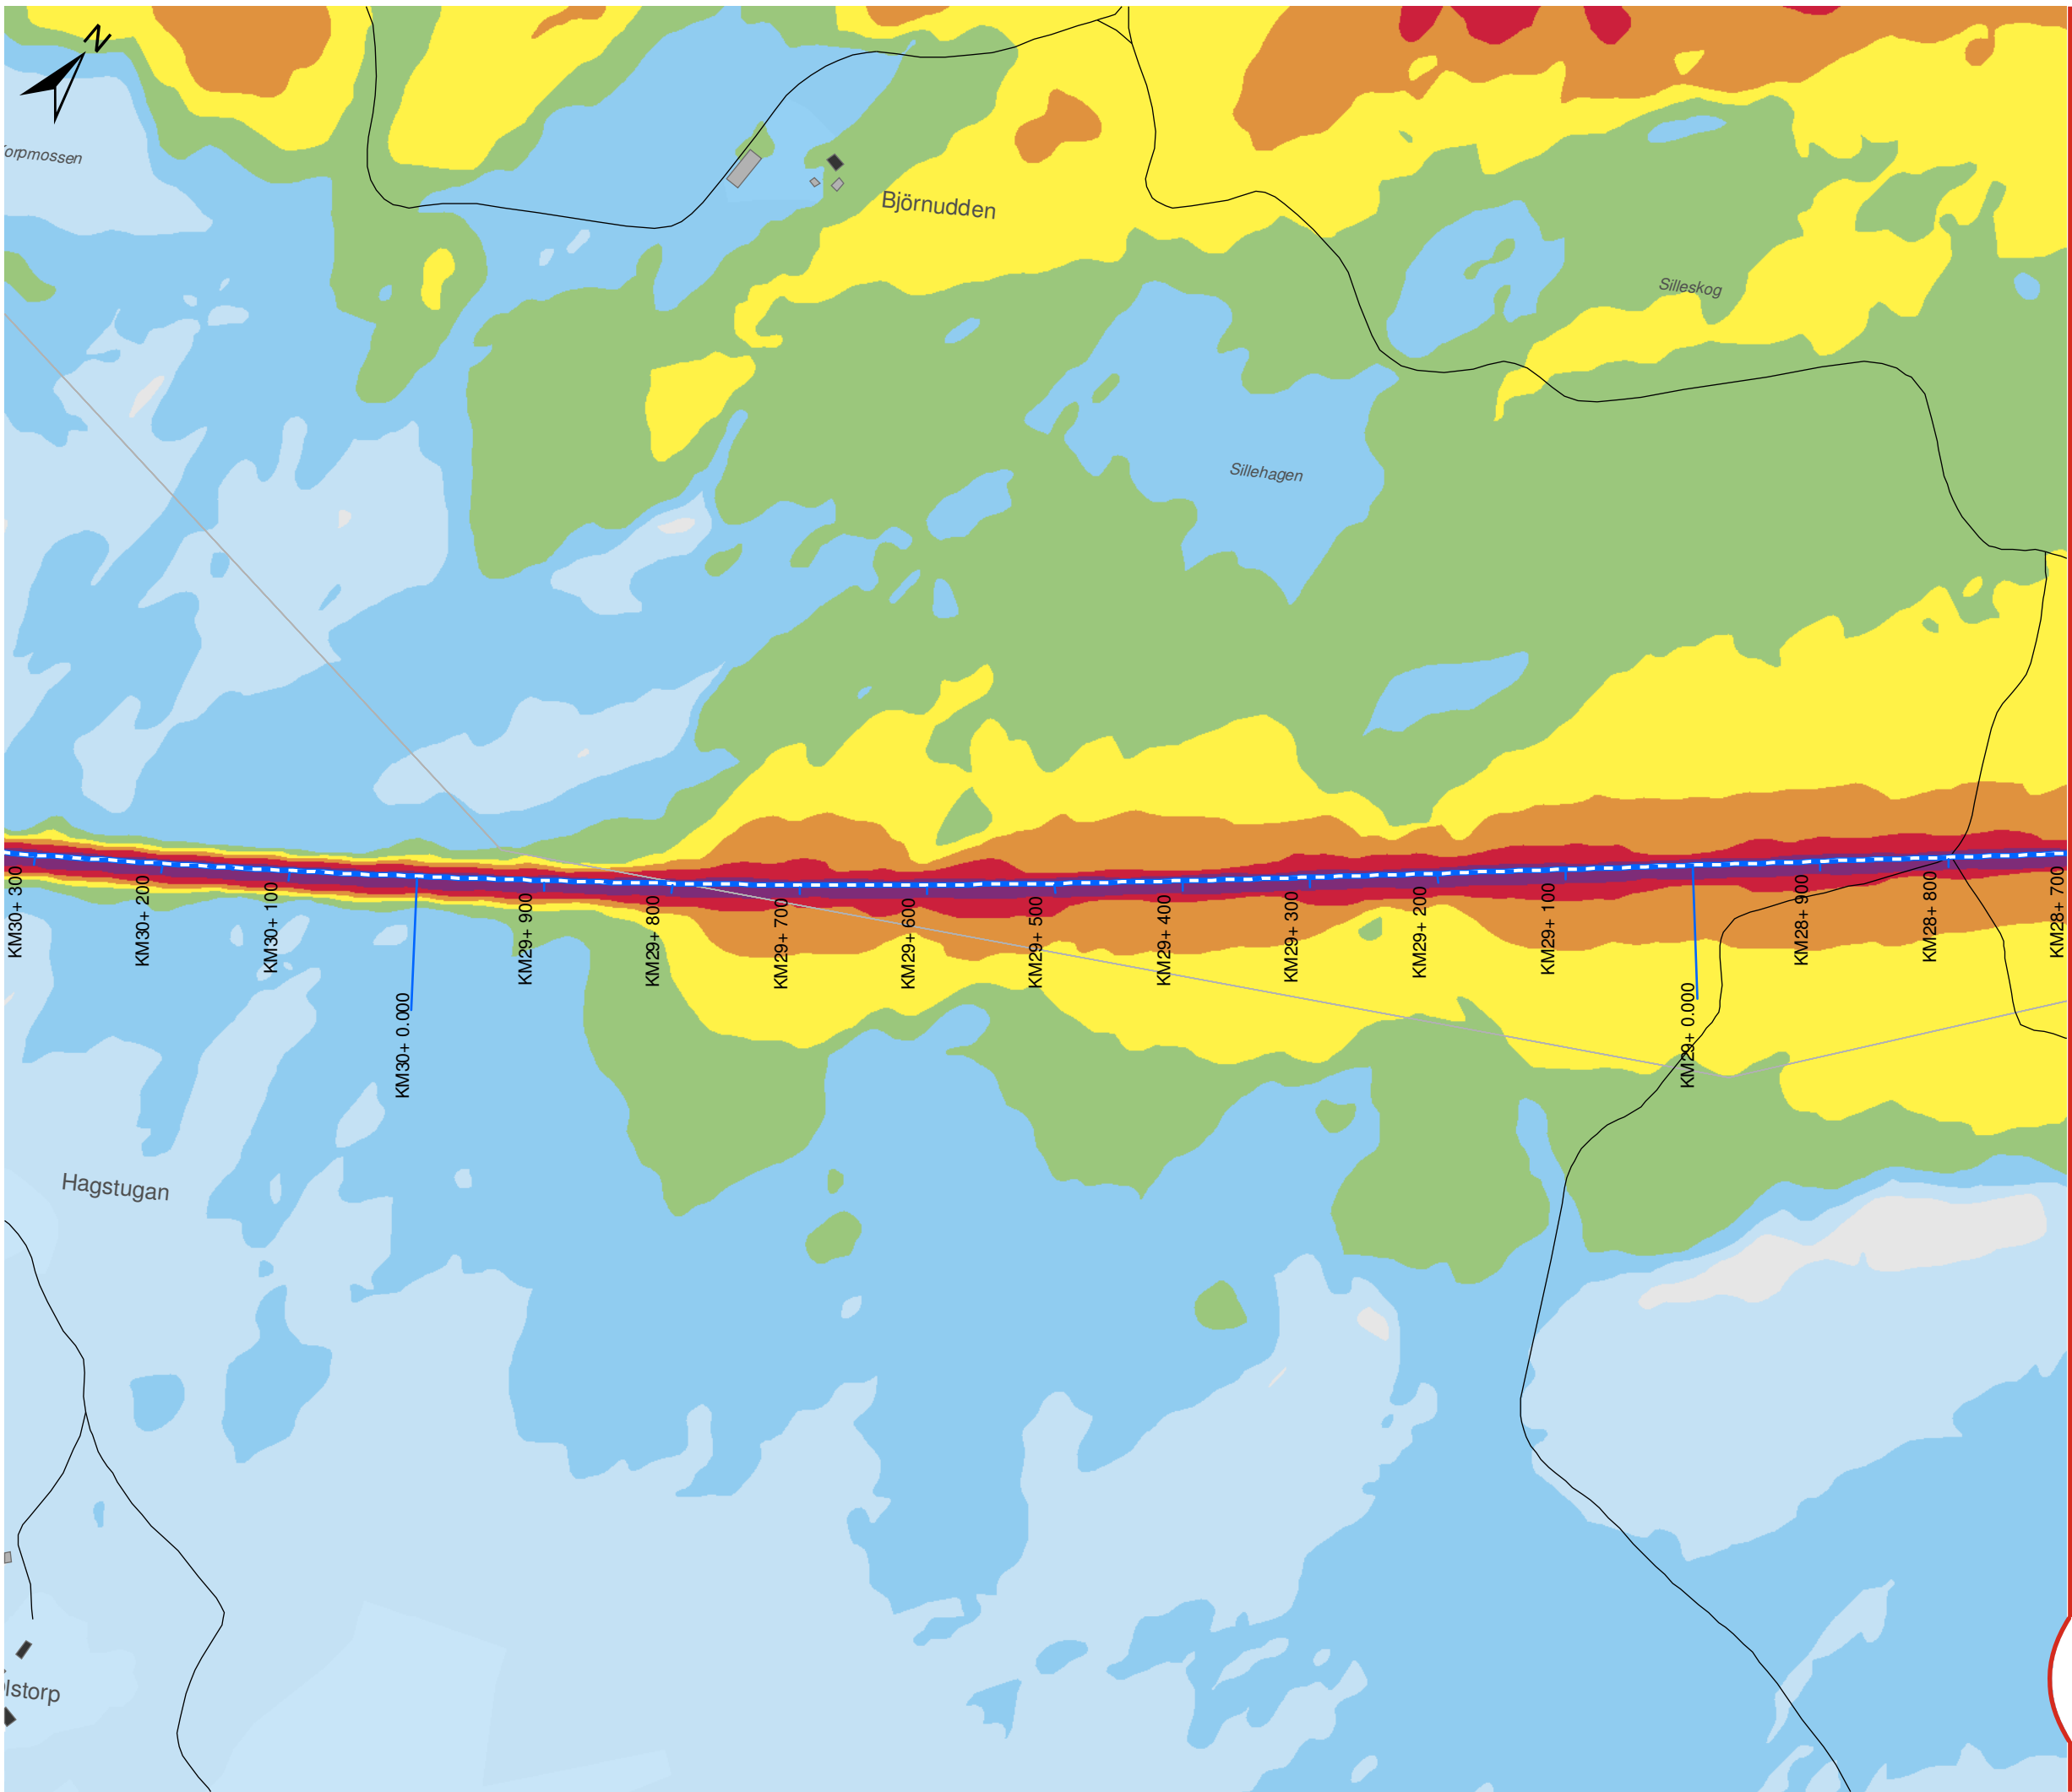

OSTLÄNKEN
DELPROJEKT NYKÖPING
Sillekrog - Sjösa
Bullerutredning - Bilaga 2a
Utbyggnadsalternativet 2040
Dygnsekvivalent ljudnivå

Datum: 25-04-2022
Ärendenummer: TRV 2014/72086
Dokumentnummer: OLP3-04-025-31-0_0-0021
Skala (A3): 1:5.000
Sida (2/14)
0 50 100 150 200 250 meter
© Lantmäteriet, Geodatasamverkan


Teckenförklaring


- Ny stambana
- Södra stambanan
- Motorväg E4
- Övrig väg
- Uteplats
- Bostäder
- Skolor
- Vårdlokaler
- Hotell
- Eventuella kontor
- Övriga byggnader

Leq,24h (dBA)

40-45	60-65
45-50	65-70
50-55	70-75
55-60	≥ 75

Översikt

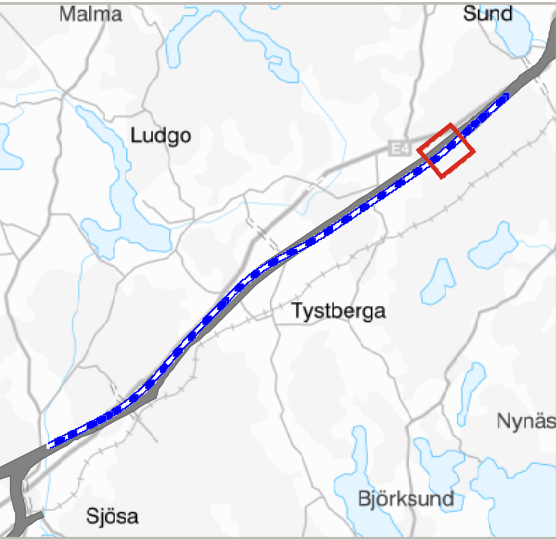


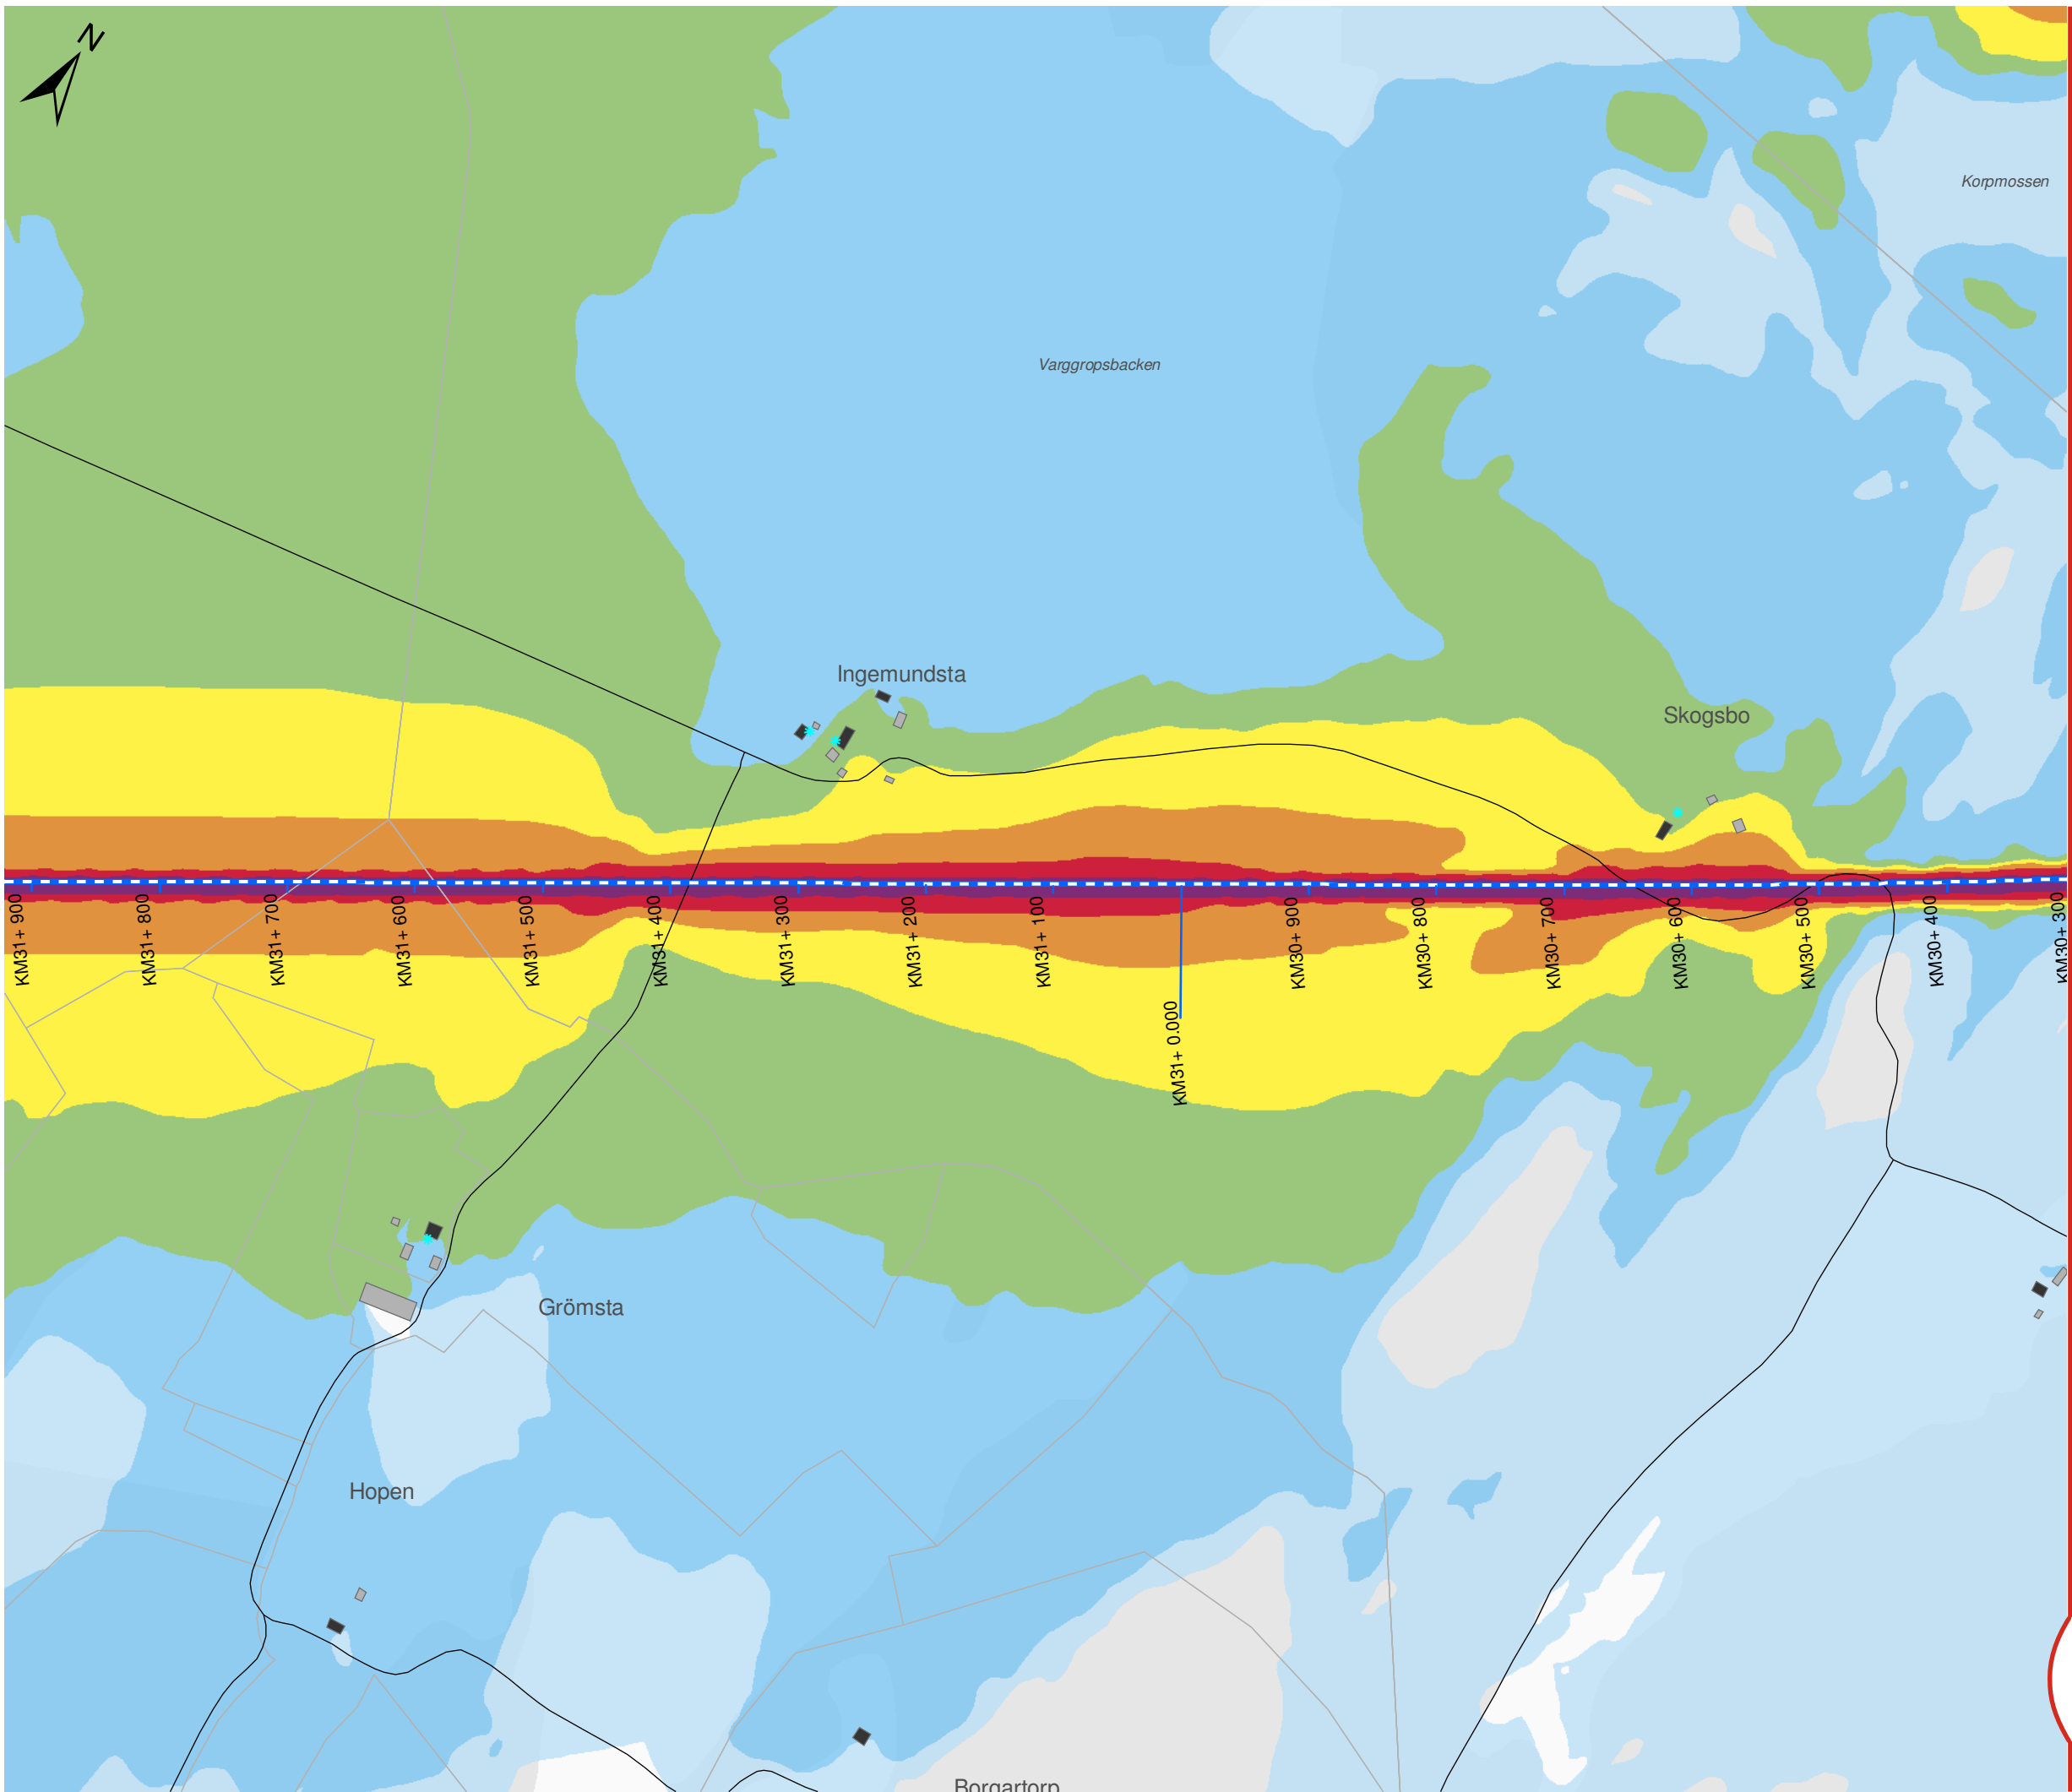

OSTLÄNKEN DELPROJEKT NYKÖPING

Sillekrog - Sjösa
Bullerutredning - Bilaga 2a
Utbyggnadsalternativet 2040
Dygnsekvivalent ljudnivå

Datum: 25-04-2022
Ärendenummer: TRV 2014/72086
Dokumentnummer: OLP3-04-025-31-0_0-0021
Skala (A3): 1:5.000
Sida (3/14)

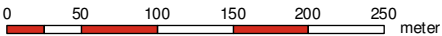

© Lantmäteriet, Geodatasamverkan


Teckenförklaring

- Ny stambana
- Södra stambanan
- Motorväg E4
- Övrig väg
- Uteplats
- Bostäder
- Skolor
- Vårdlokaler
- Hotell
- Eventuella kontor
- Övriga byggnader


Leq,24h (dBA)

40-45	60-65
45-50	65-70
50-55	70-75
55-60	≥ 75

Översikt

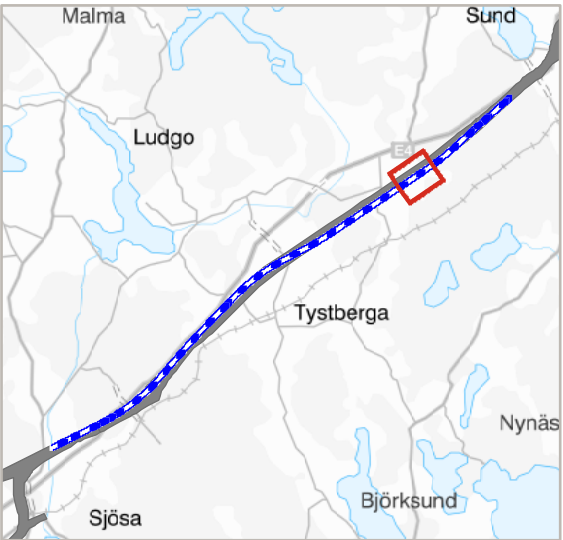

TRAFIKVERKET

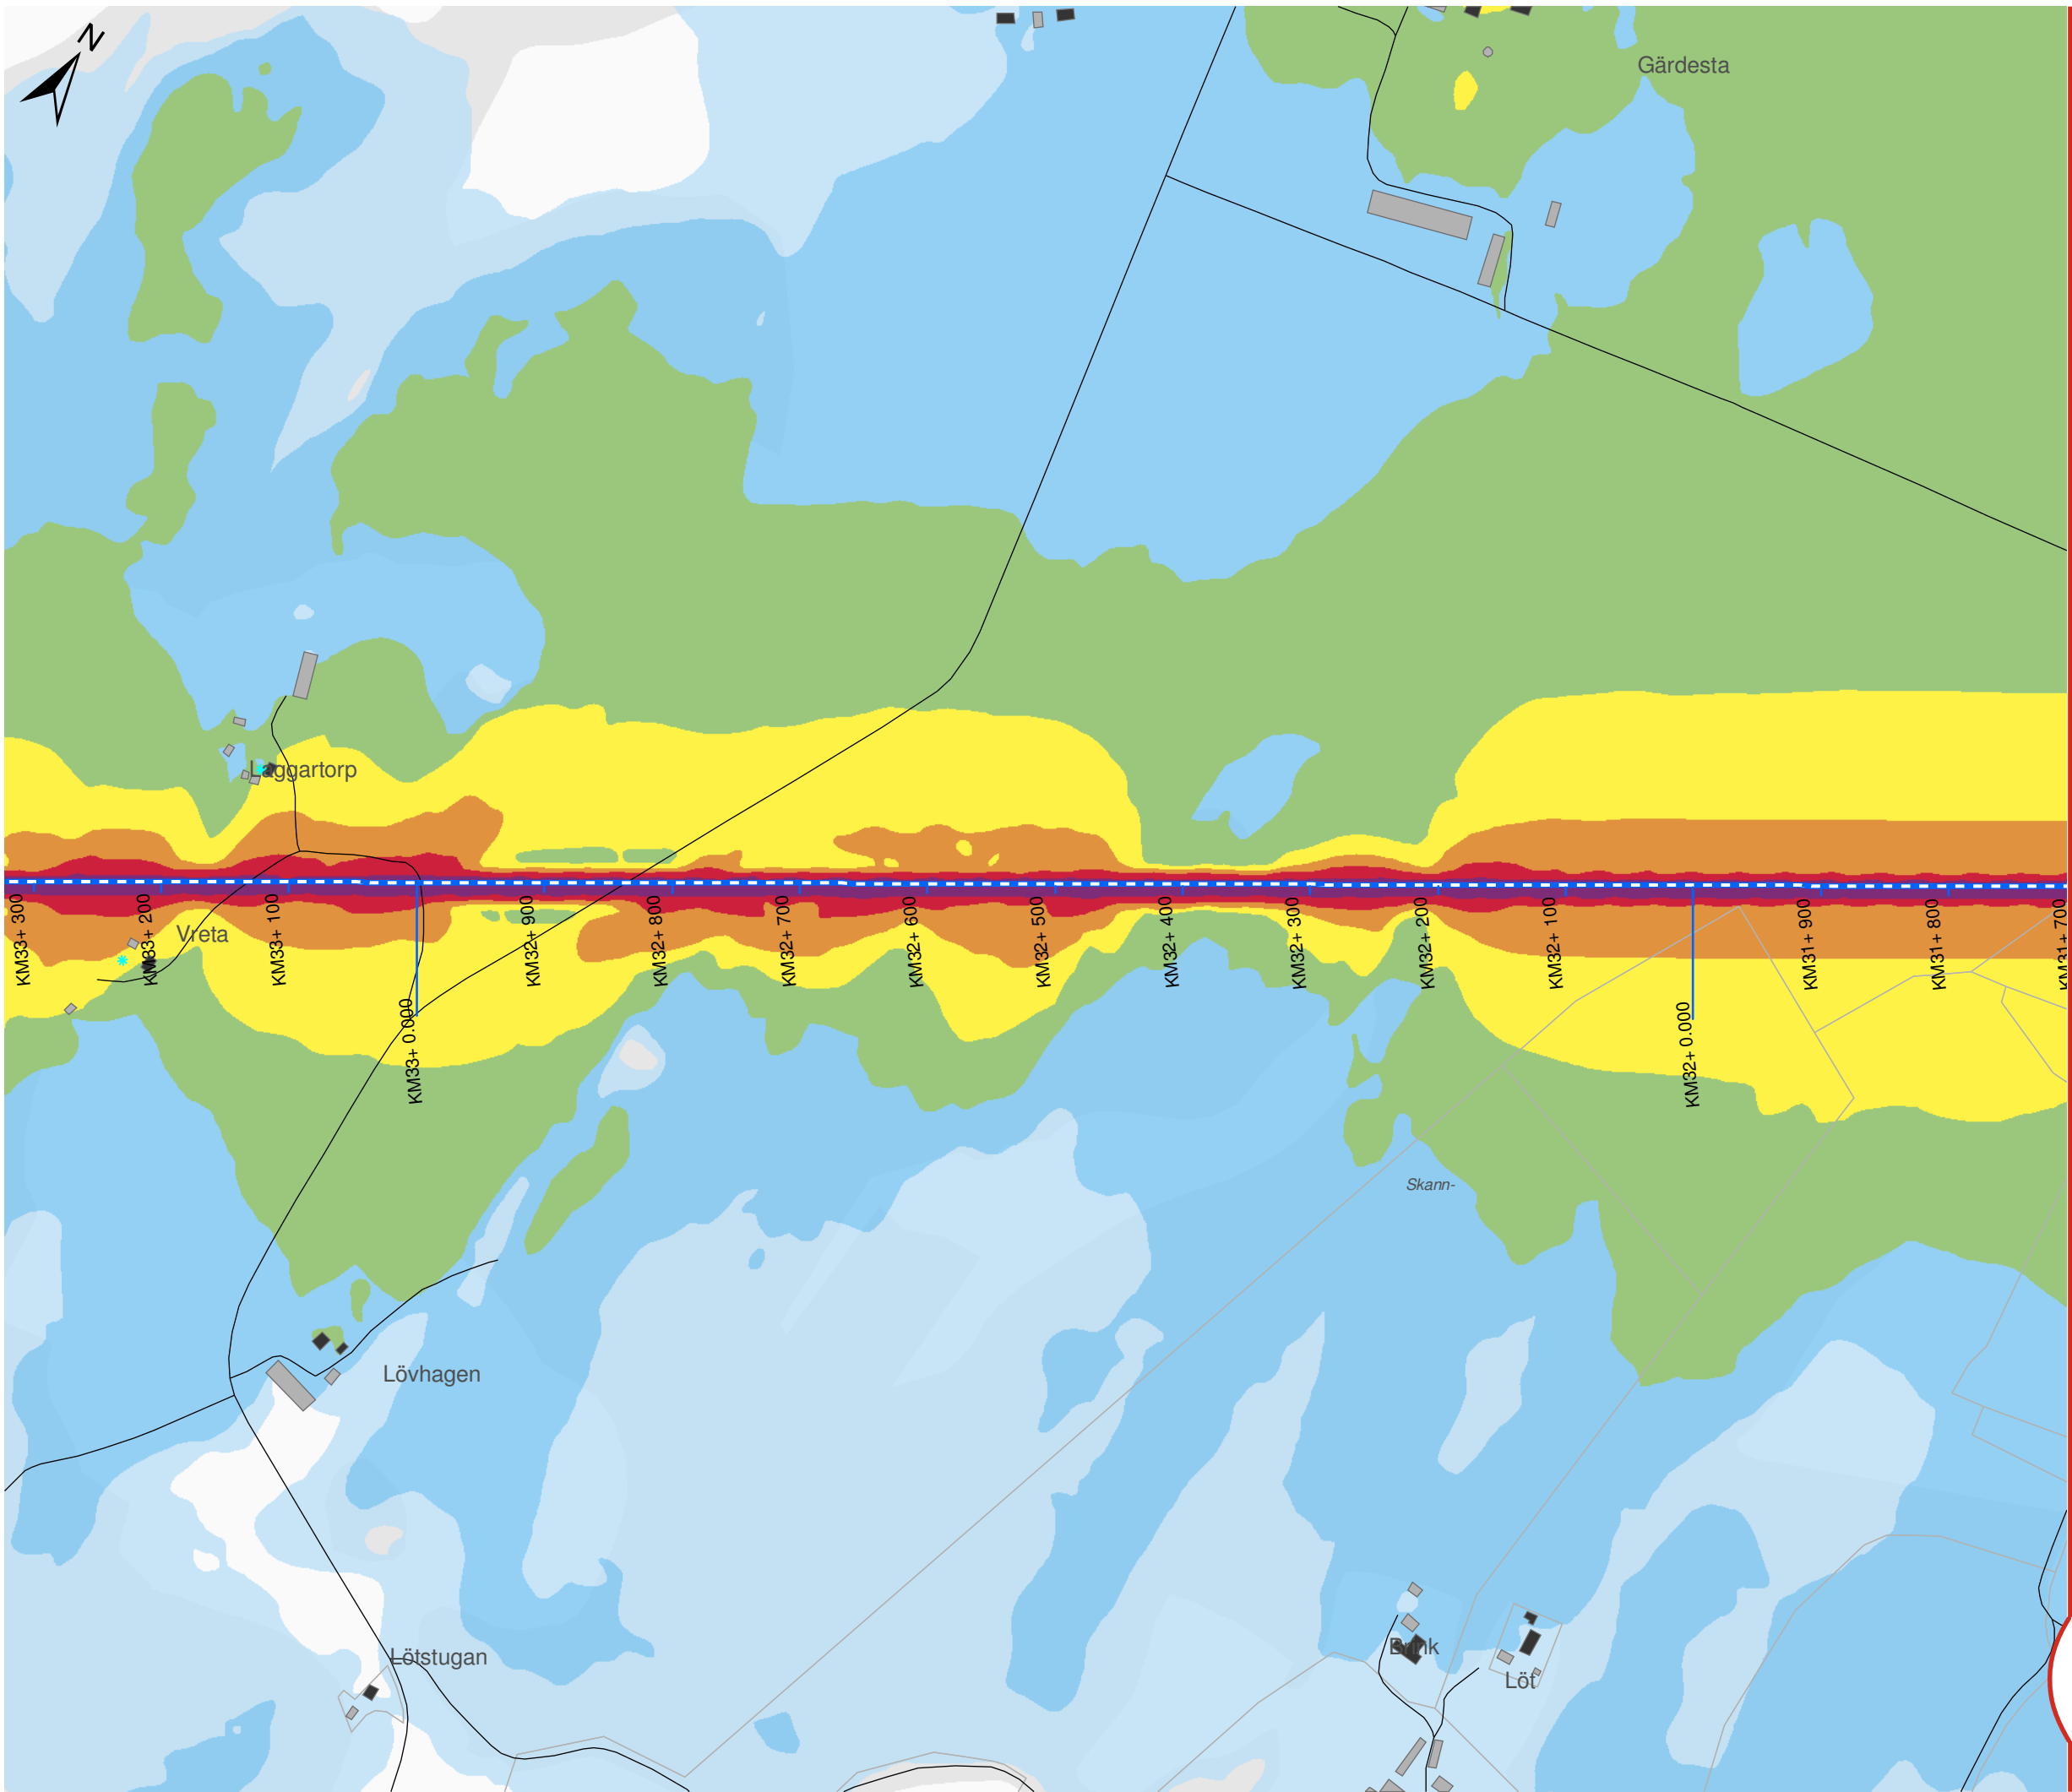

OSTLÄNKEN DELPROJEKT NYKÖPING

Sillekrog - Sjösa
Bullerutredning - Bilaga 2a
Utbyggnadsalternativet 2040
Dygnsequivallent ljudnivå

Datum: 25-04-2022
Ärendenummer: TRV 2014/72086
Dokumentnummer: OLP3-04-025-31-0_0-0021
Skala (A3): 1:5.000
Sida (4/14)



© Lantmäteriet, Geodatasamverkan


Teckenförklaring

- Ny stambana
- Södra stambanan
- Motorväg E4
- Övrig väg
- Uteplats
- Bostäder
- Skolor
- Vårdlokaler
- Hotell
- Eventuella kontor
- Övriga byggnader


Leq,24h (dBA)

40-45	60-65
45-50	65-70
50-55	70-75
55-60	≥ 75

Översikt

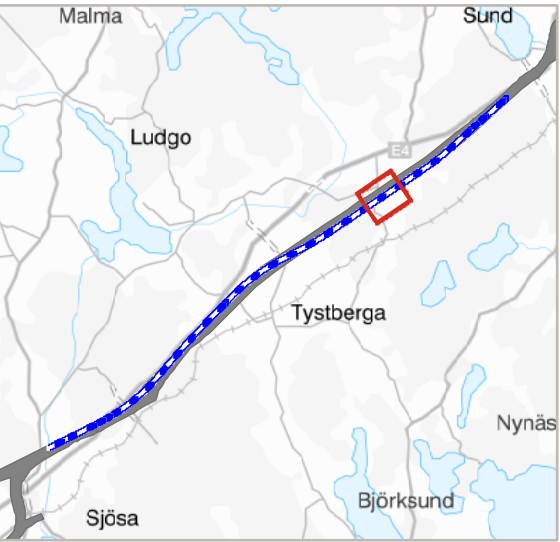

TRAFIKVERKET

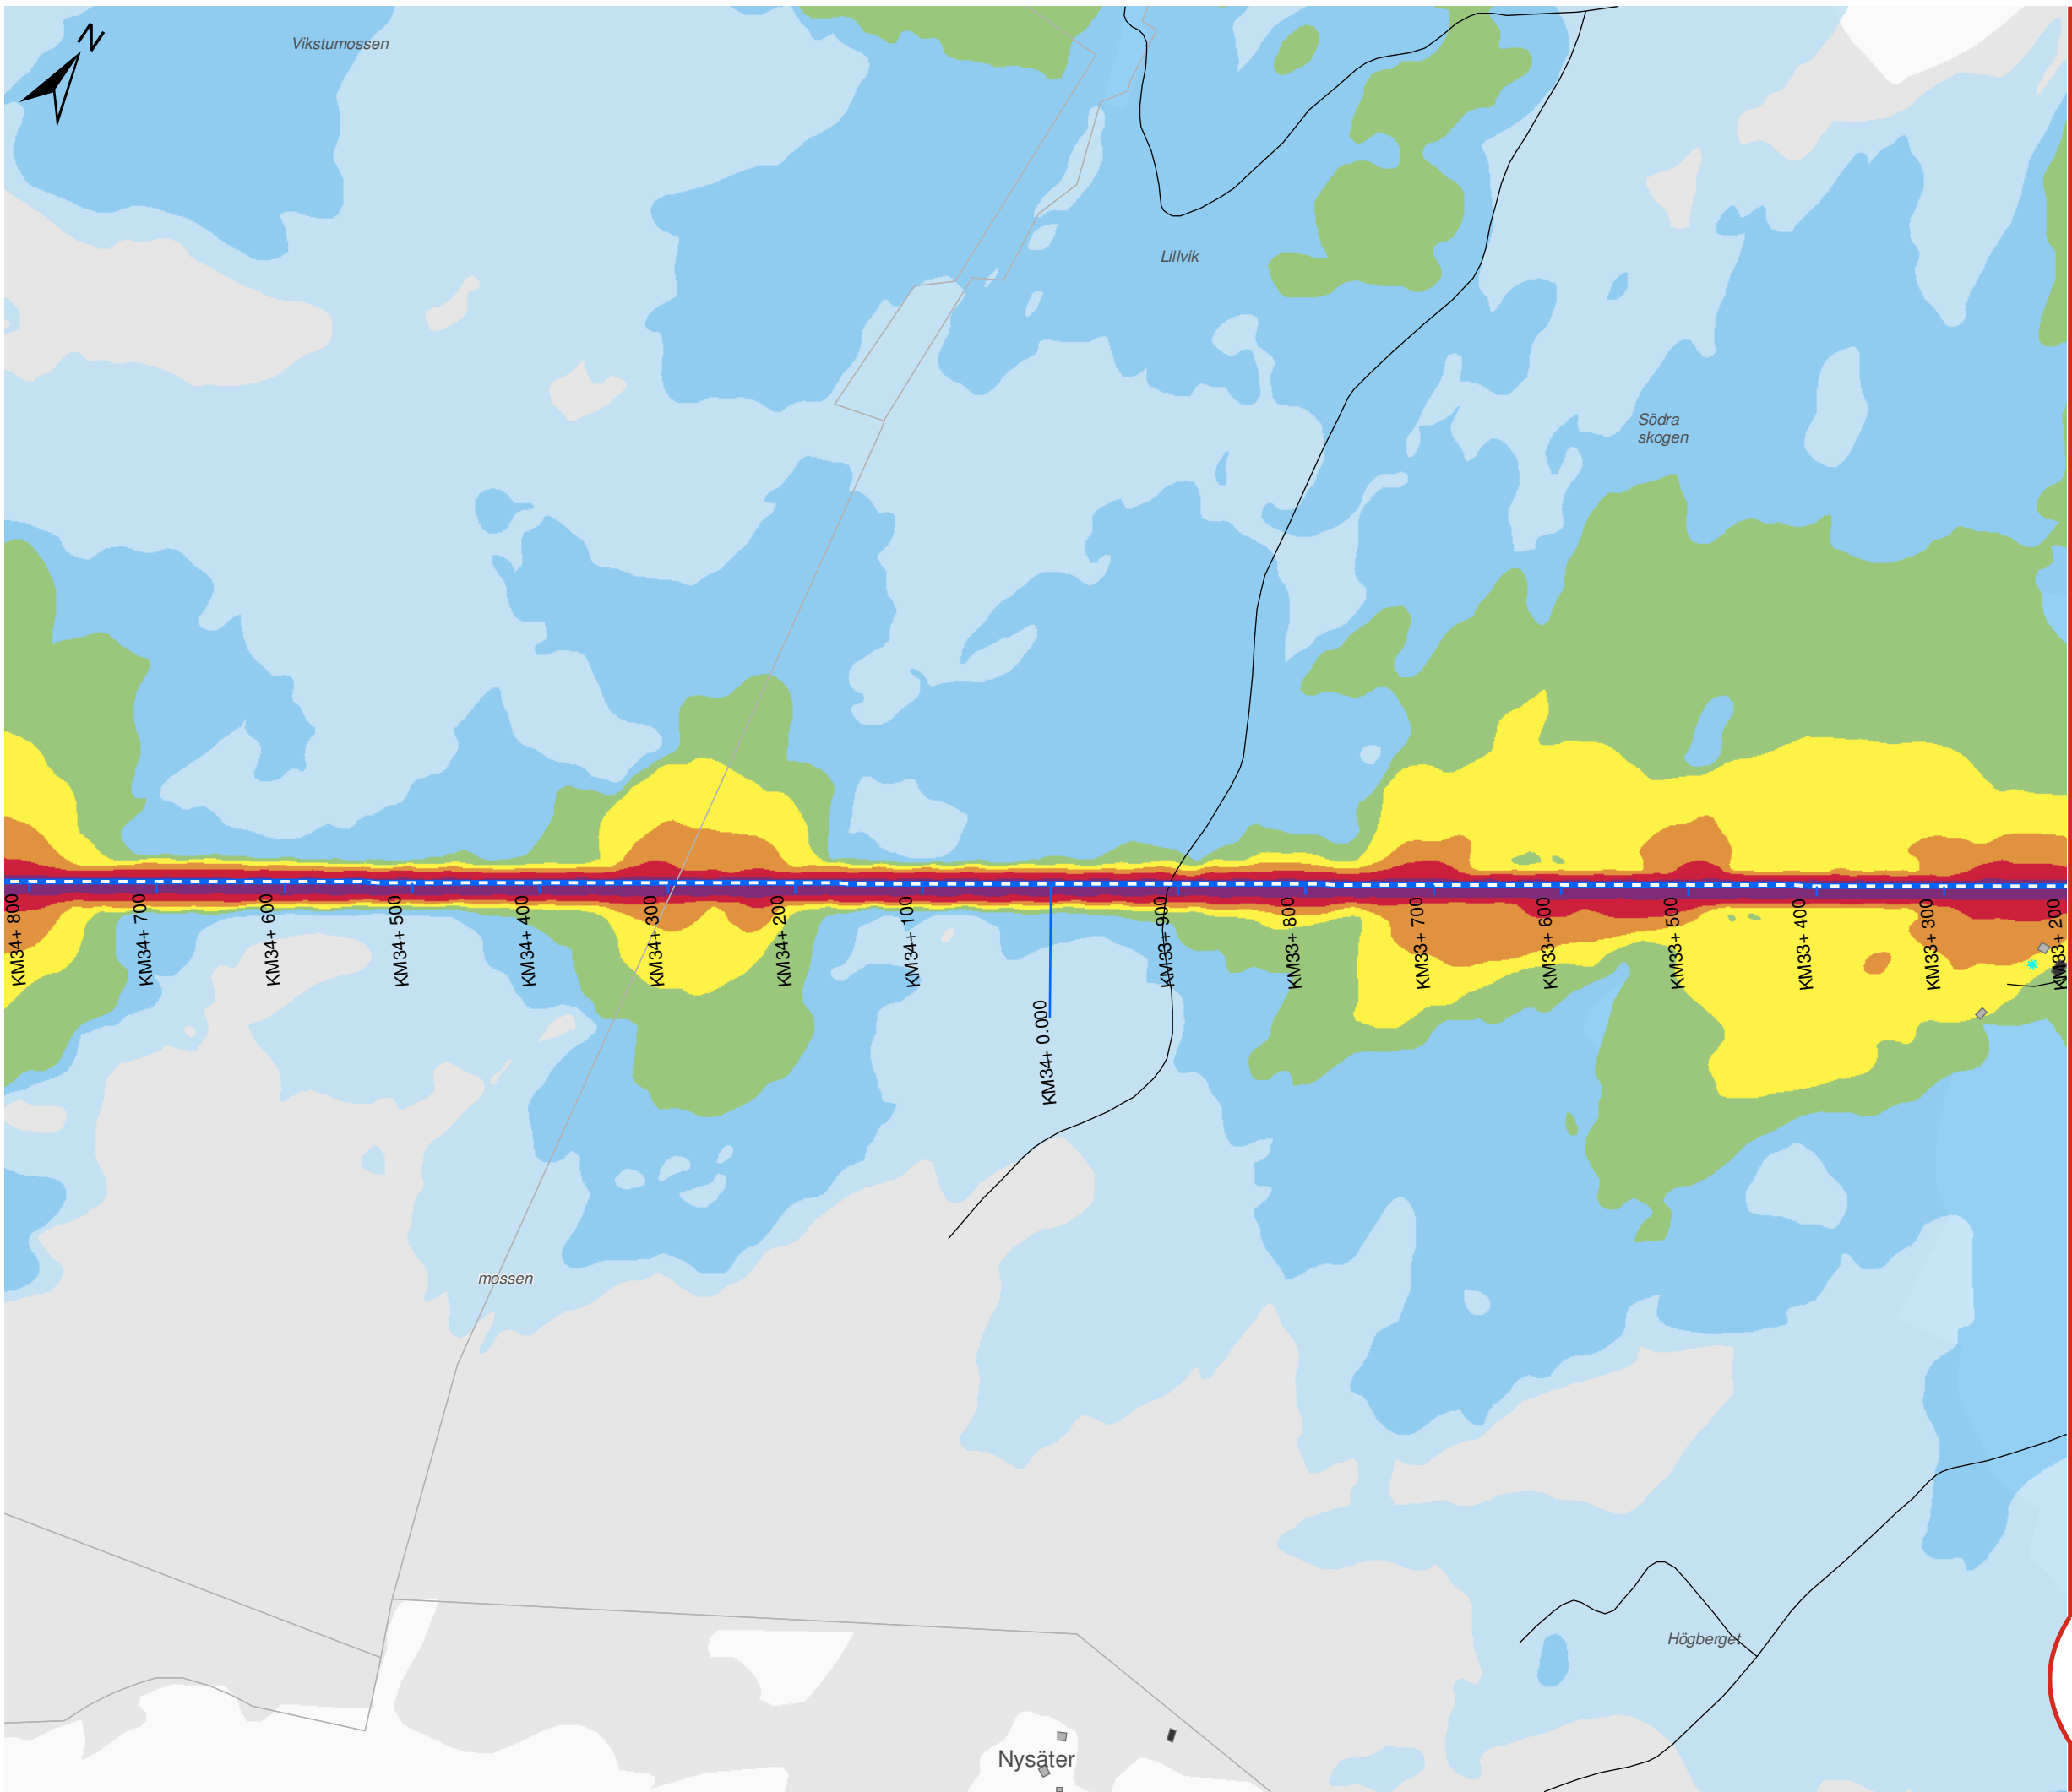


OSTLÄNKEN

DELPROJEKT NYKÖPING

Sillekrog - Sjösa
Bullerutredning - Bilaga 2a
Utbyggnadsalternativet 2040
Dygnsekvivalent ljudnivå

Datum: 25-04-2022
Ärendenummer: TRV 2014/72086
Dokumentnummer: OLP3-04-025-31-0_0-0021
Skala (A3): 1:5.000
Sida (5/14)

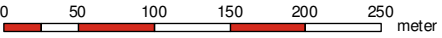

© Lantmäteriet, Geodatasamverkan


Teckenförklaring

- Ny stambana
- Södra stambanan
- Motorväg E4
- Övrig väg
- Uteplats
- Bostäder
- Skolor
- Vårdlokaler
- Hotell
- Eventuella kontor
- Övriga byggnader


Leq,24h (dBA)

40-45	60-65
45-50	65-70
50-55	70-75
55-60	≥ 75

Översikt

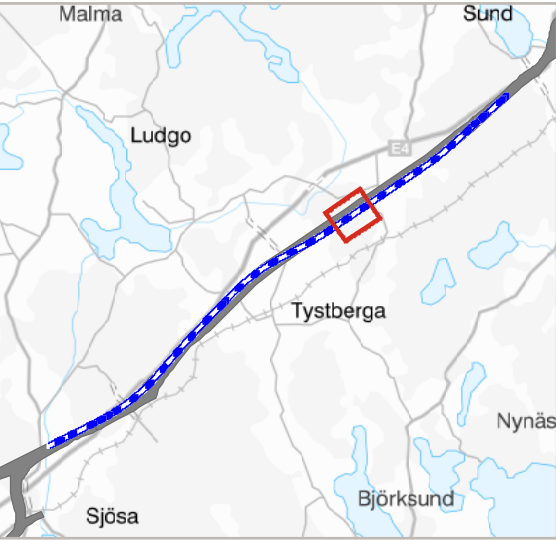


TRAFIKVERKET

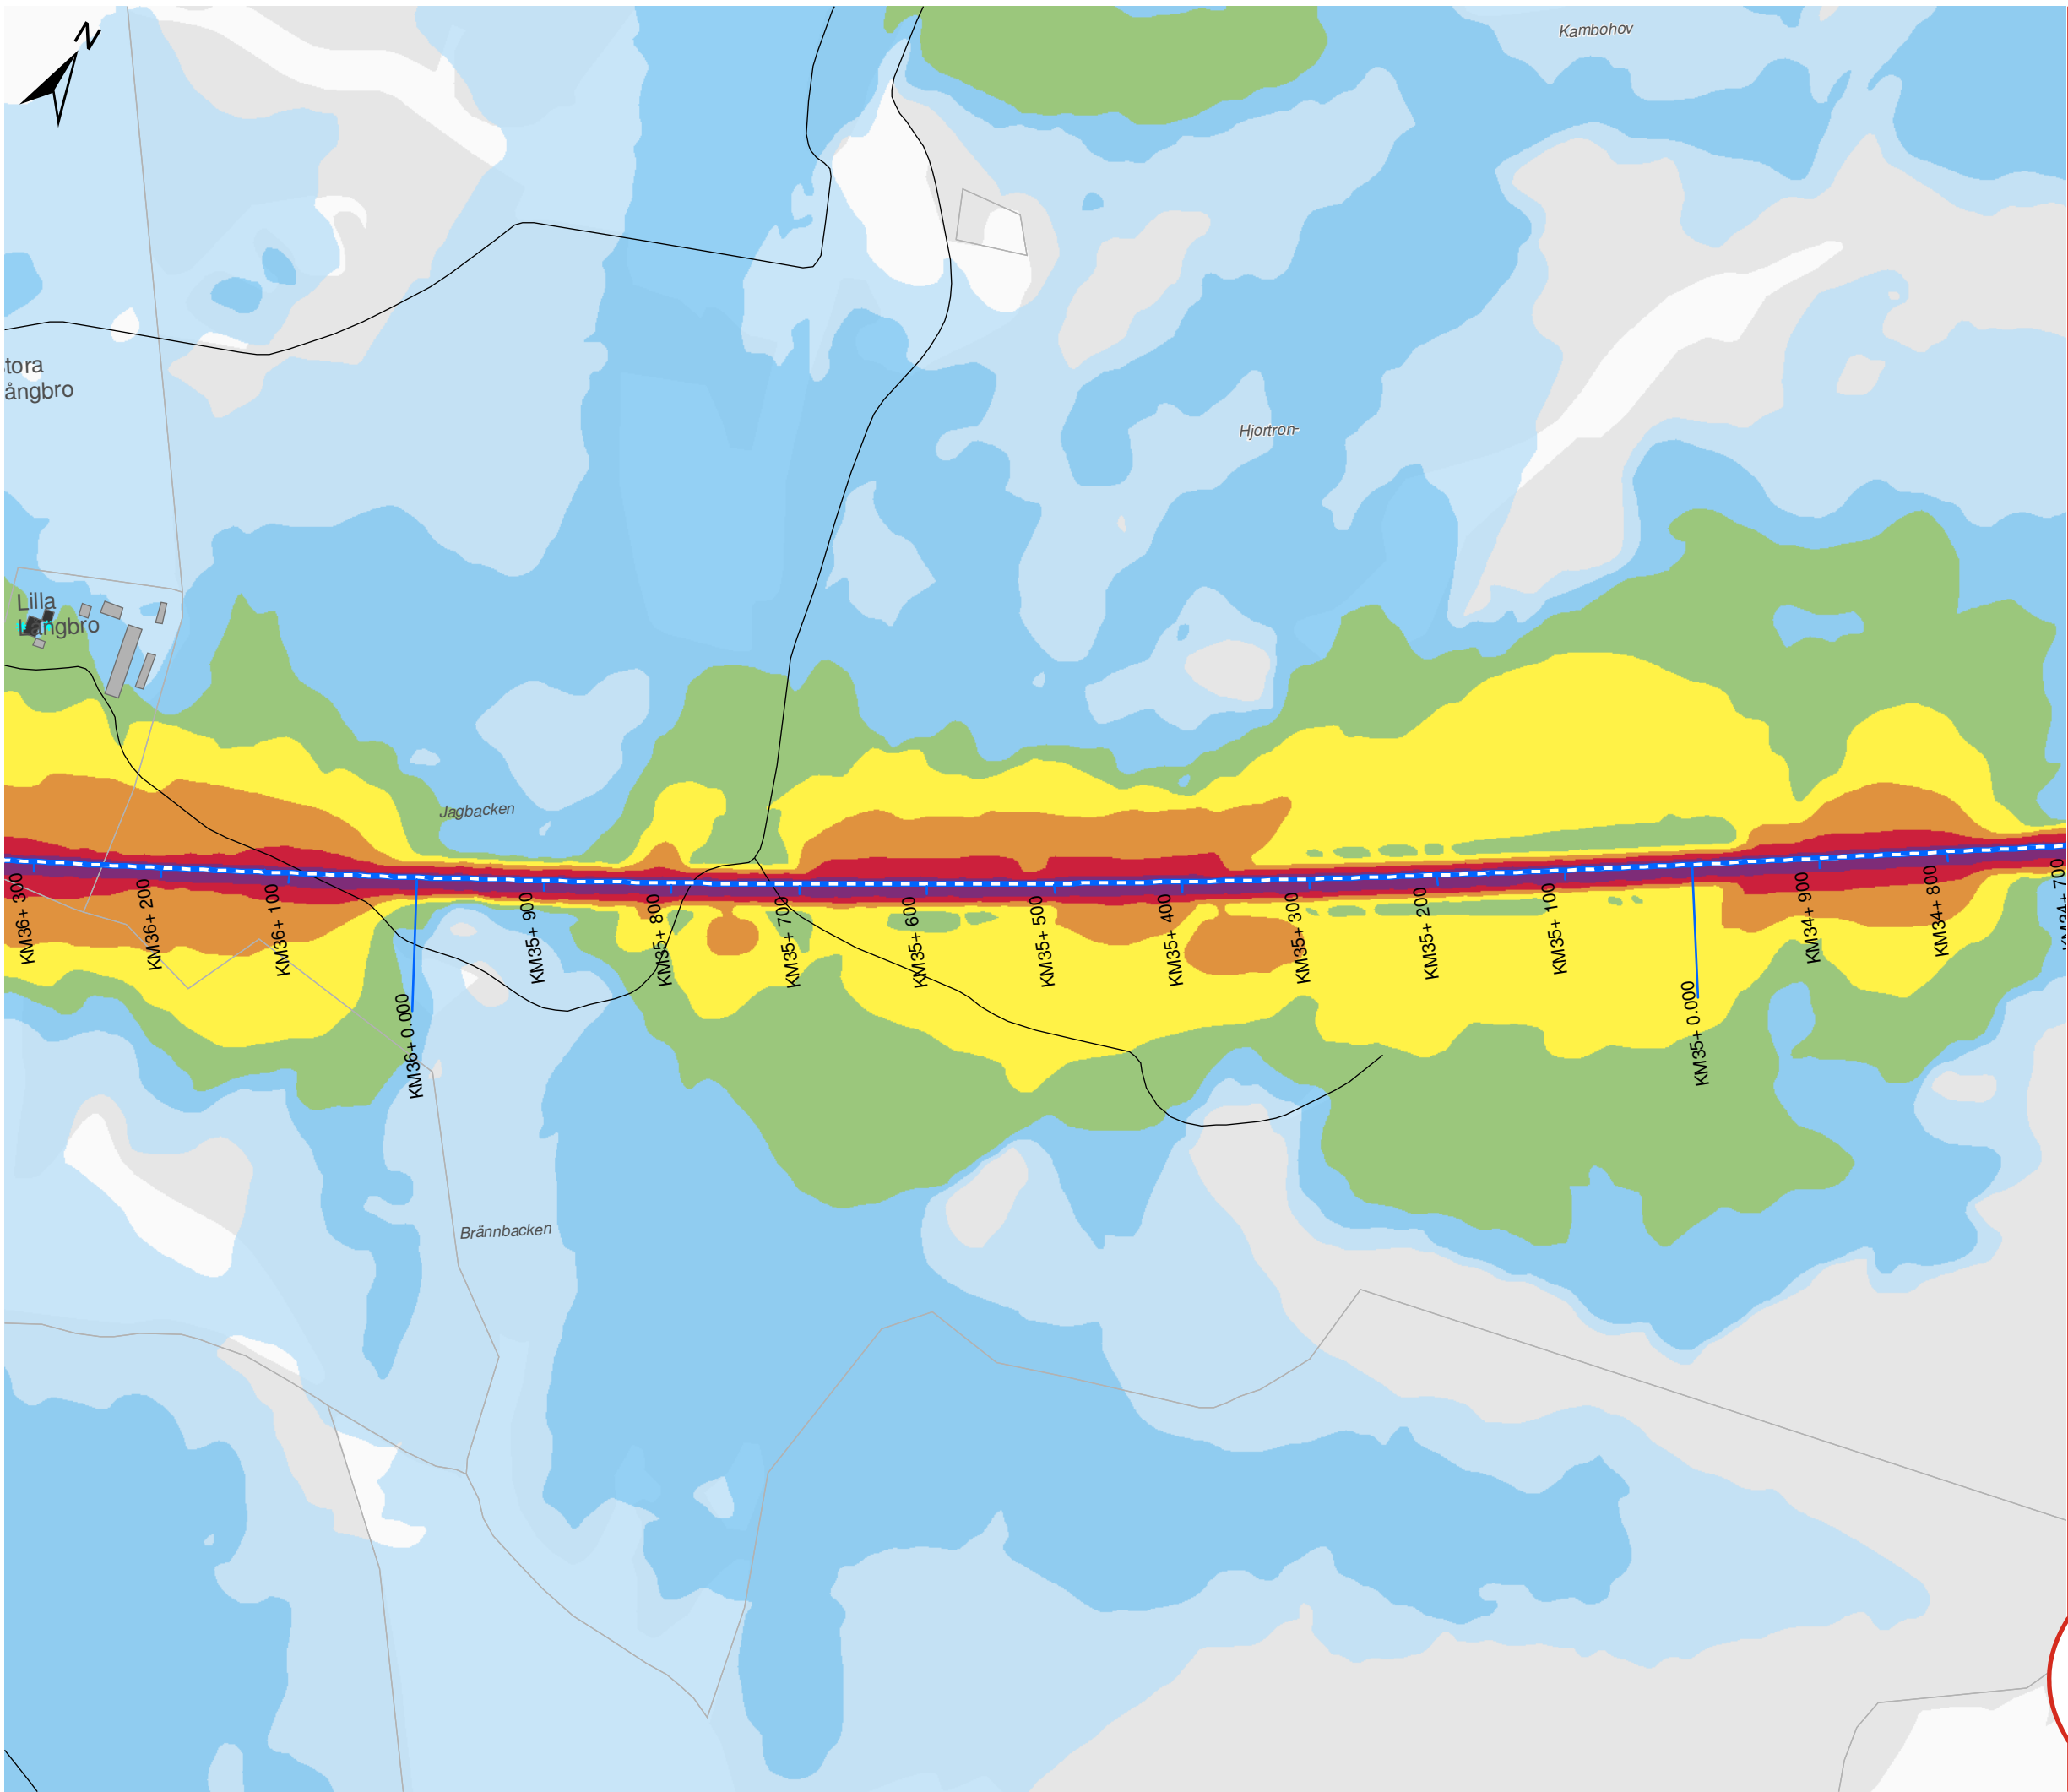

OSTLÄNKEN DELPROJEKT NYKÖPING

Sillekrog - Sjösa
Bullerutredning - Bilaga 2a
Utbyggnadsalternativet 2040
Dygnsequivälerant ljudnivå

Datum: 25-04-2022
Ärendenummer: TRV 2014/72086
Dokumentnummer: OLP3-04-025-31-0_0-0021
Skala (A3): 1:5.000
Sida (6/14)

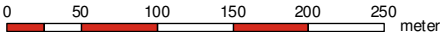

© Lantmäteriet, Geodatasamverkan


Teckenförklaring

- Ny stambana
- Södra stambanan
- Motorväg E4
- Övrig väg
- Uteplats
- Bostäder
- Skolor
- Vårdlokaler
- Hotell
- Eventuella kontor
- Övriga byggnader


Leq,24h (dBA)

40-45	60-65
45-50	65-70
50-55	70-75
55-60	≥ 75

Översikt

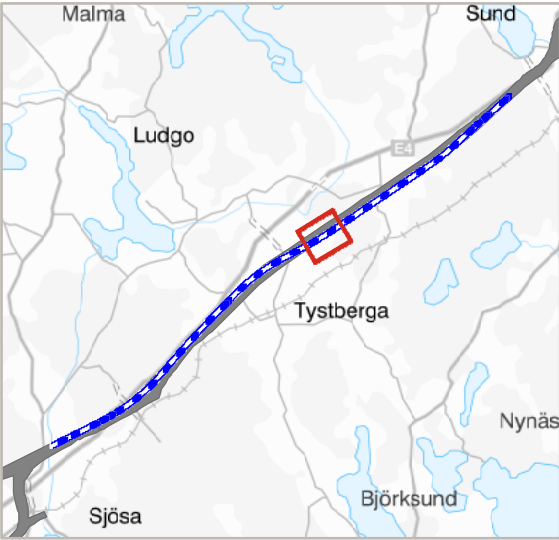

TRAFIKVERKET

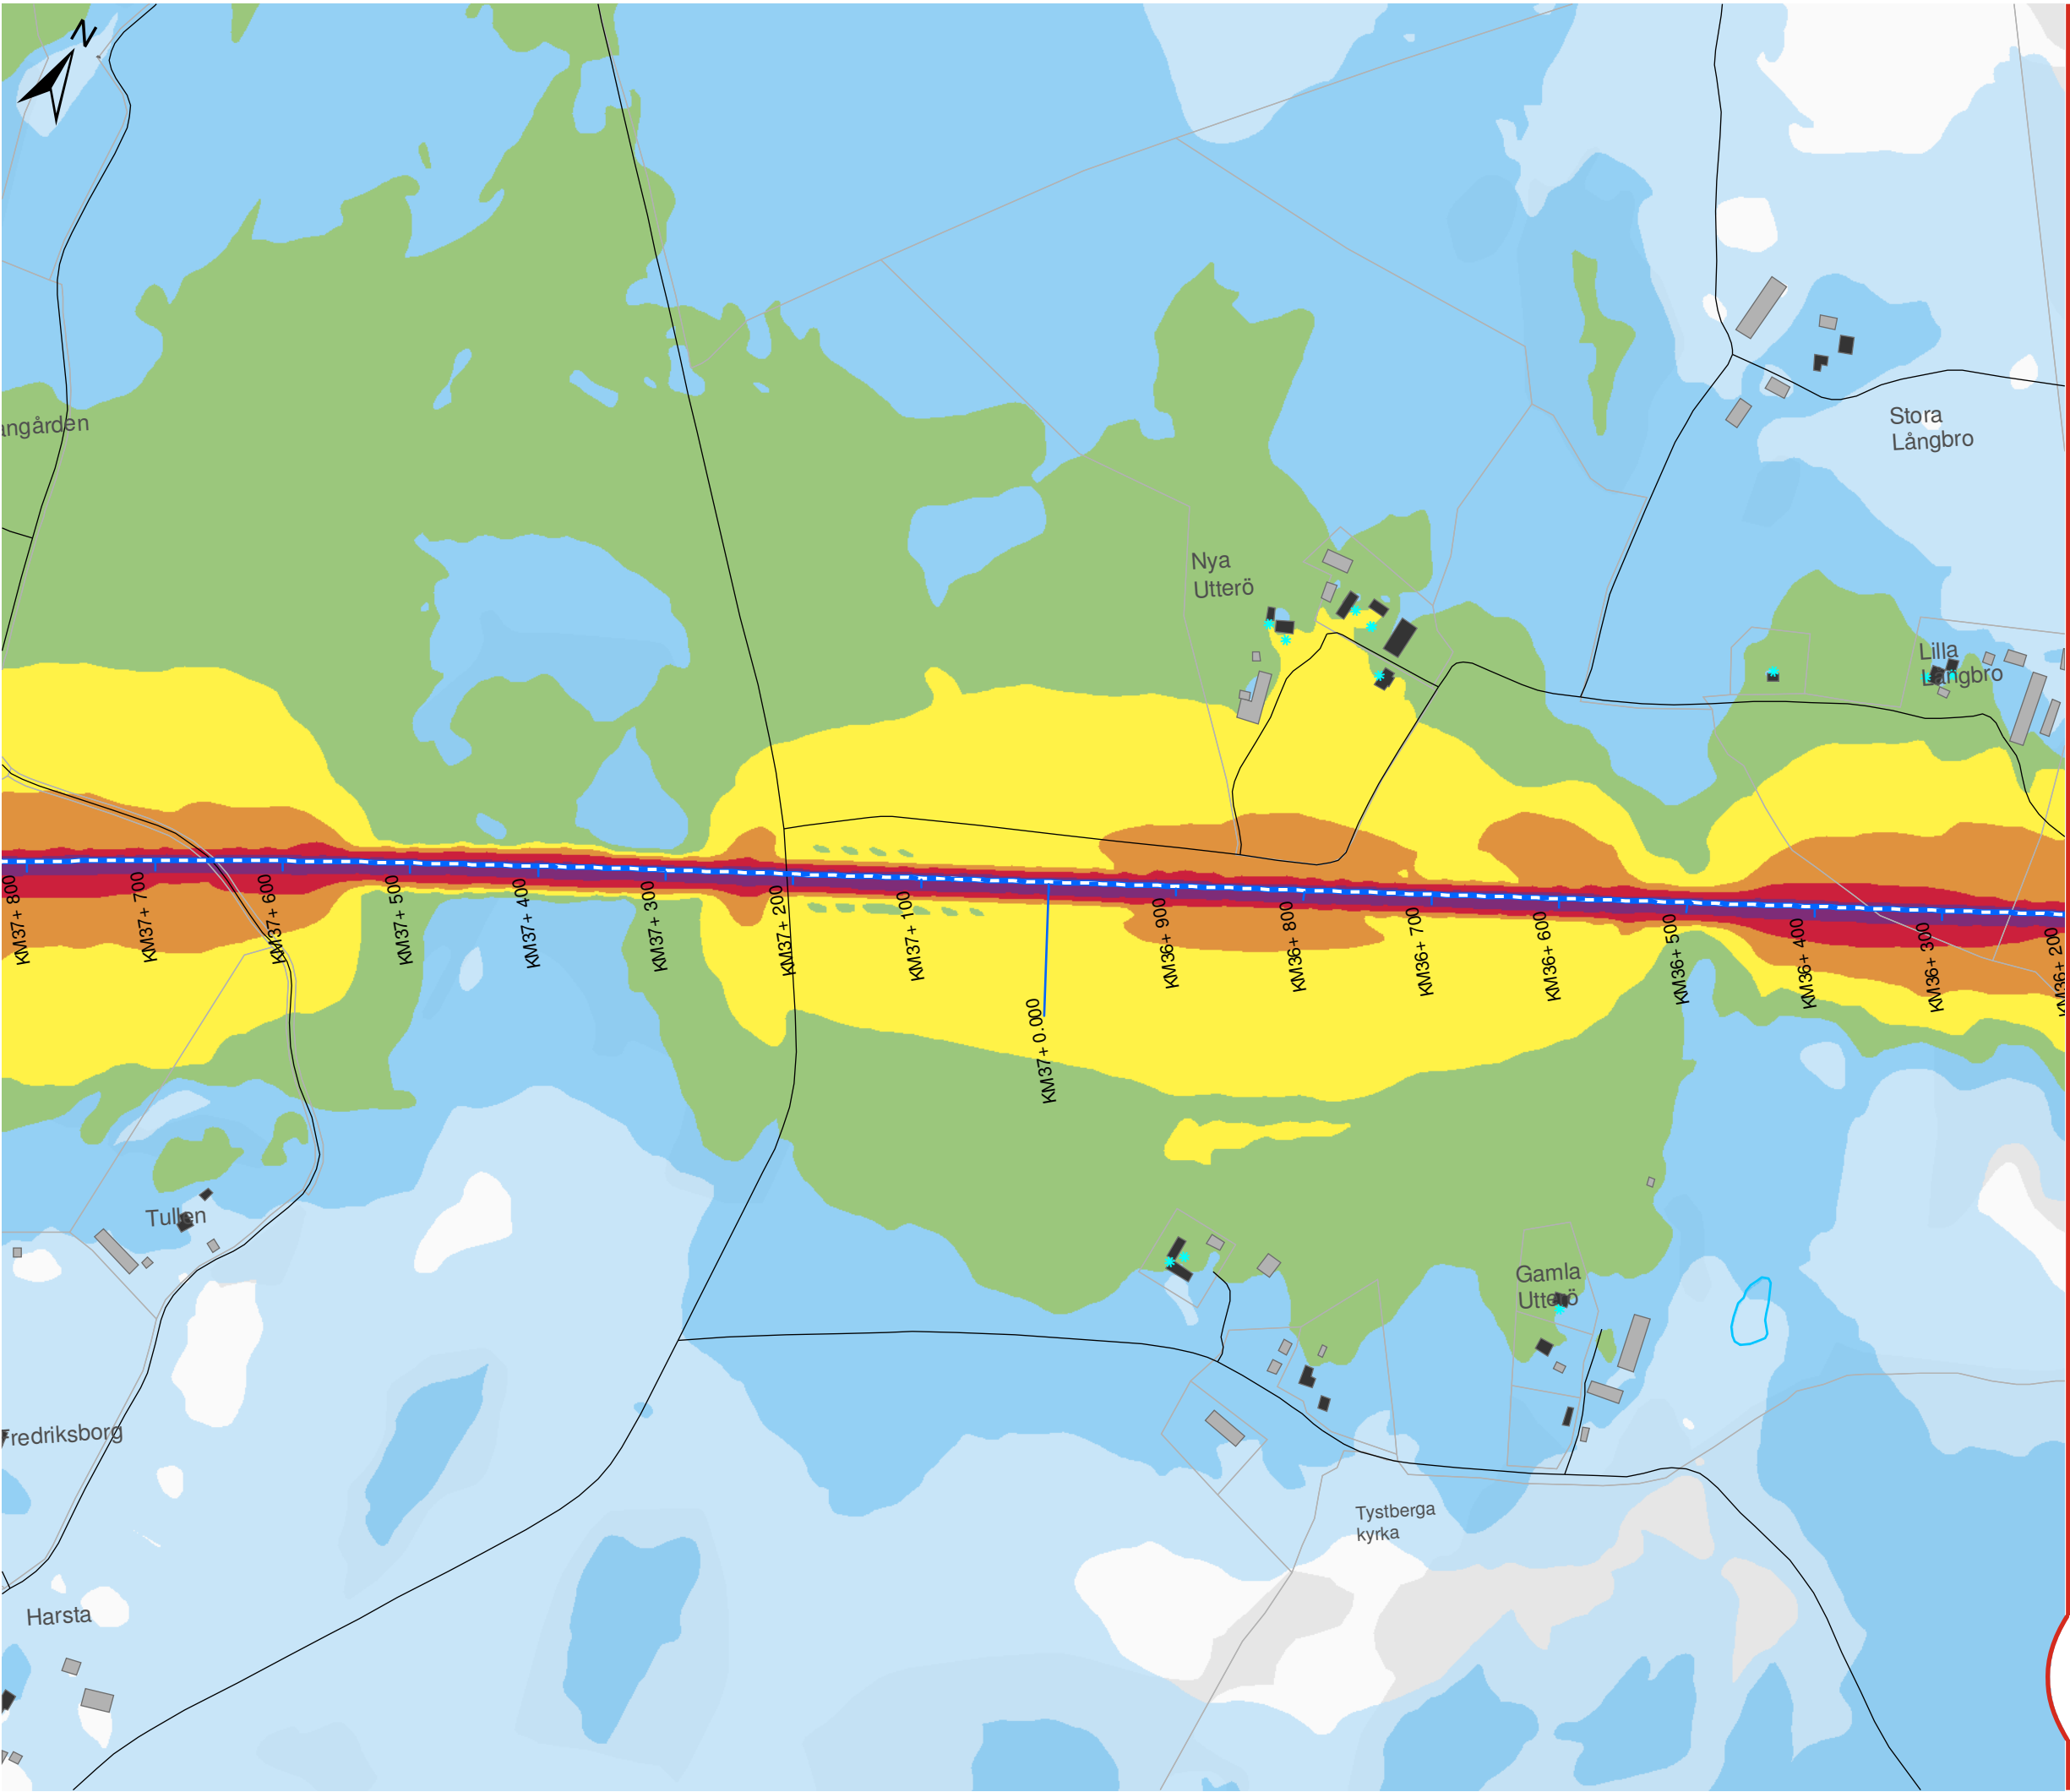

OSTLÄNKEN DELPROJEKT NYKÖPING

Sillekrog - Sjösa
Bullerutredning - Bilaga 2a
Utbyggnadsalternativet 2040
Dygnsekvivalent ljudnivå

Datum: 25-04-2022
Ärendenummer: TRV 2014/72086
Dokumentnummer: OLP3-04-025-31-0_0-0021
Skala (A3): 1:5.000
Sida (7/14)




Teckenförklaring

- Ny stambana
- Södra stambanan
- Motorväg E4
- Övrig väg
- Uteplats
- Bostäder
- Skolor
- Vårdlokaler
- Hotell
- Eventuella kontor
- Övriga byggnader


Leq,24h (dBA)

40-45	60-65
45-50	65-70
50-55	70-75
55-60	≥ 75

Översikt

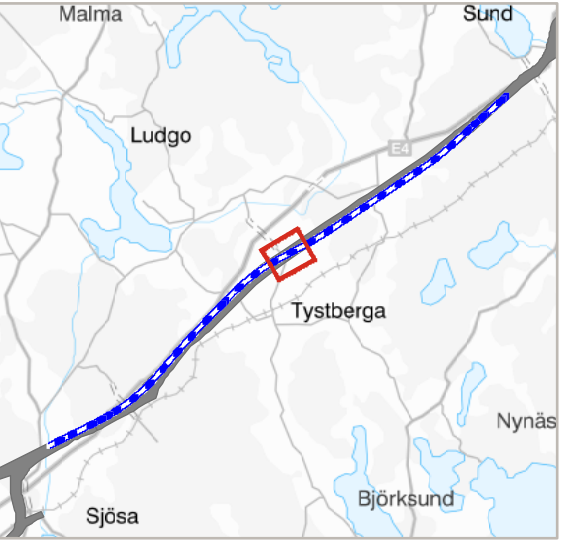


TRAFIKVERKET

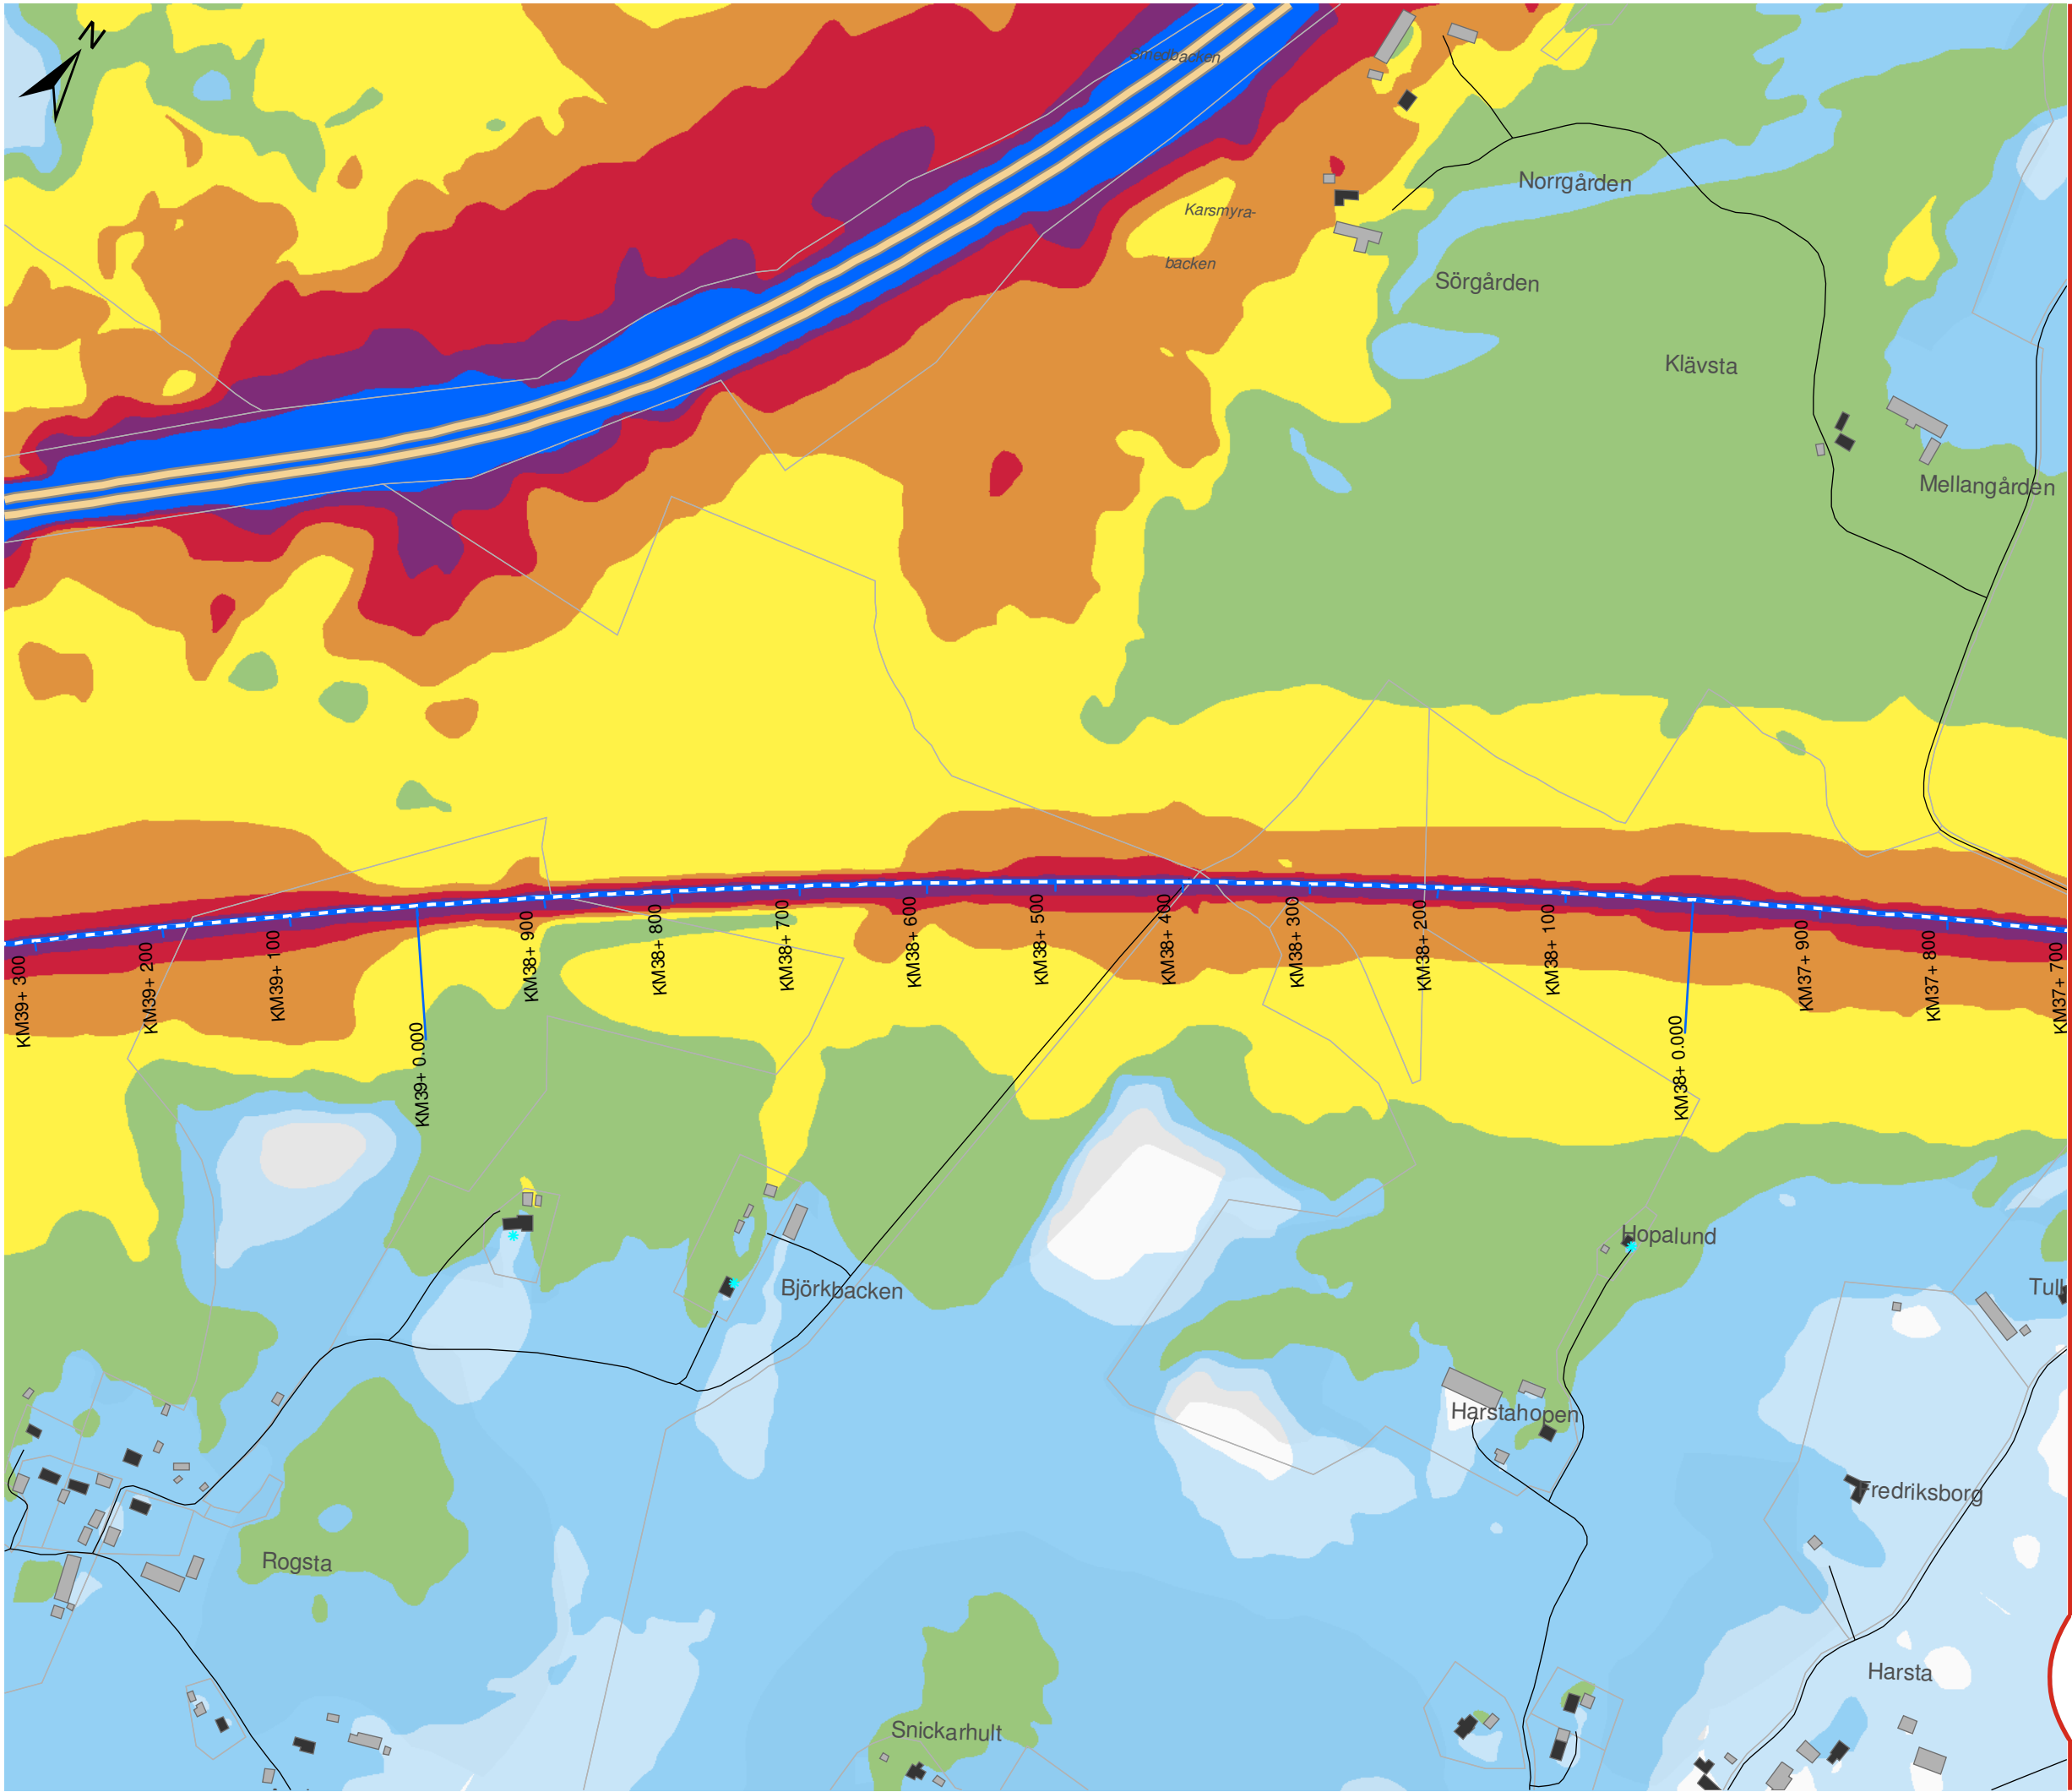

OSTLÄNKEN DELPROJEKT NYKÖPING

Sillekrog - Sjösa
Bullerutredning - Bilaga 2a
Utbyggnadsalternativet 2040
Dygnsekvivalent ljudnivå

Datum: 25-04-2022
Ärendenummer: TRV 2014/72086
Dokumentnummer: OLP3-04-025-31-0_0-0021
Skala (A3): 1:5.000
Sida (8/14)

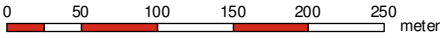

© Lantmäteriet, Geodatasamverkan


Teckenförklaring


- Ny stambana
- Södra stambanan
- Motorväg E4
- Övrig väg
- Uteplats
- Bostäder
- Skolor
- Vårdlokaler
- Hotell
- Eventuella kontor
- Övriga byggnader

Leq,24h (dBA)

40-45	60-65
45-50	65-70
50-55	70-75
55-60	≥ 75

Översikt

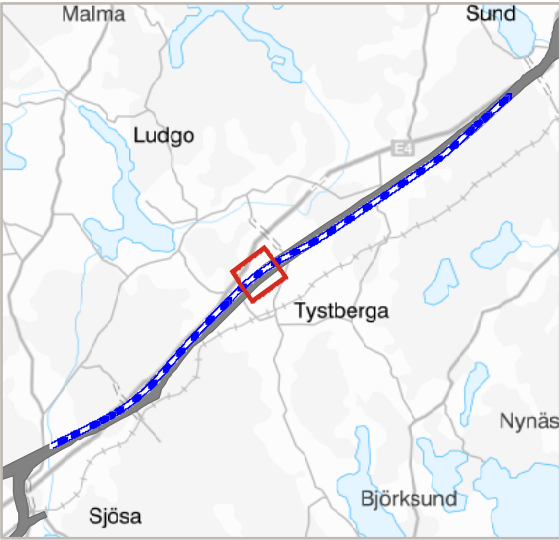

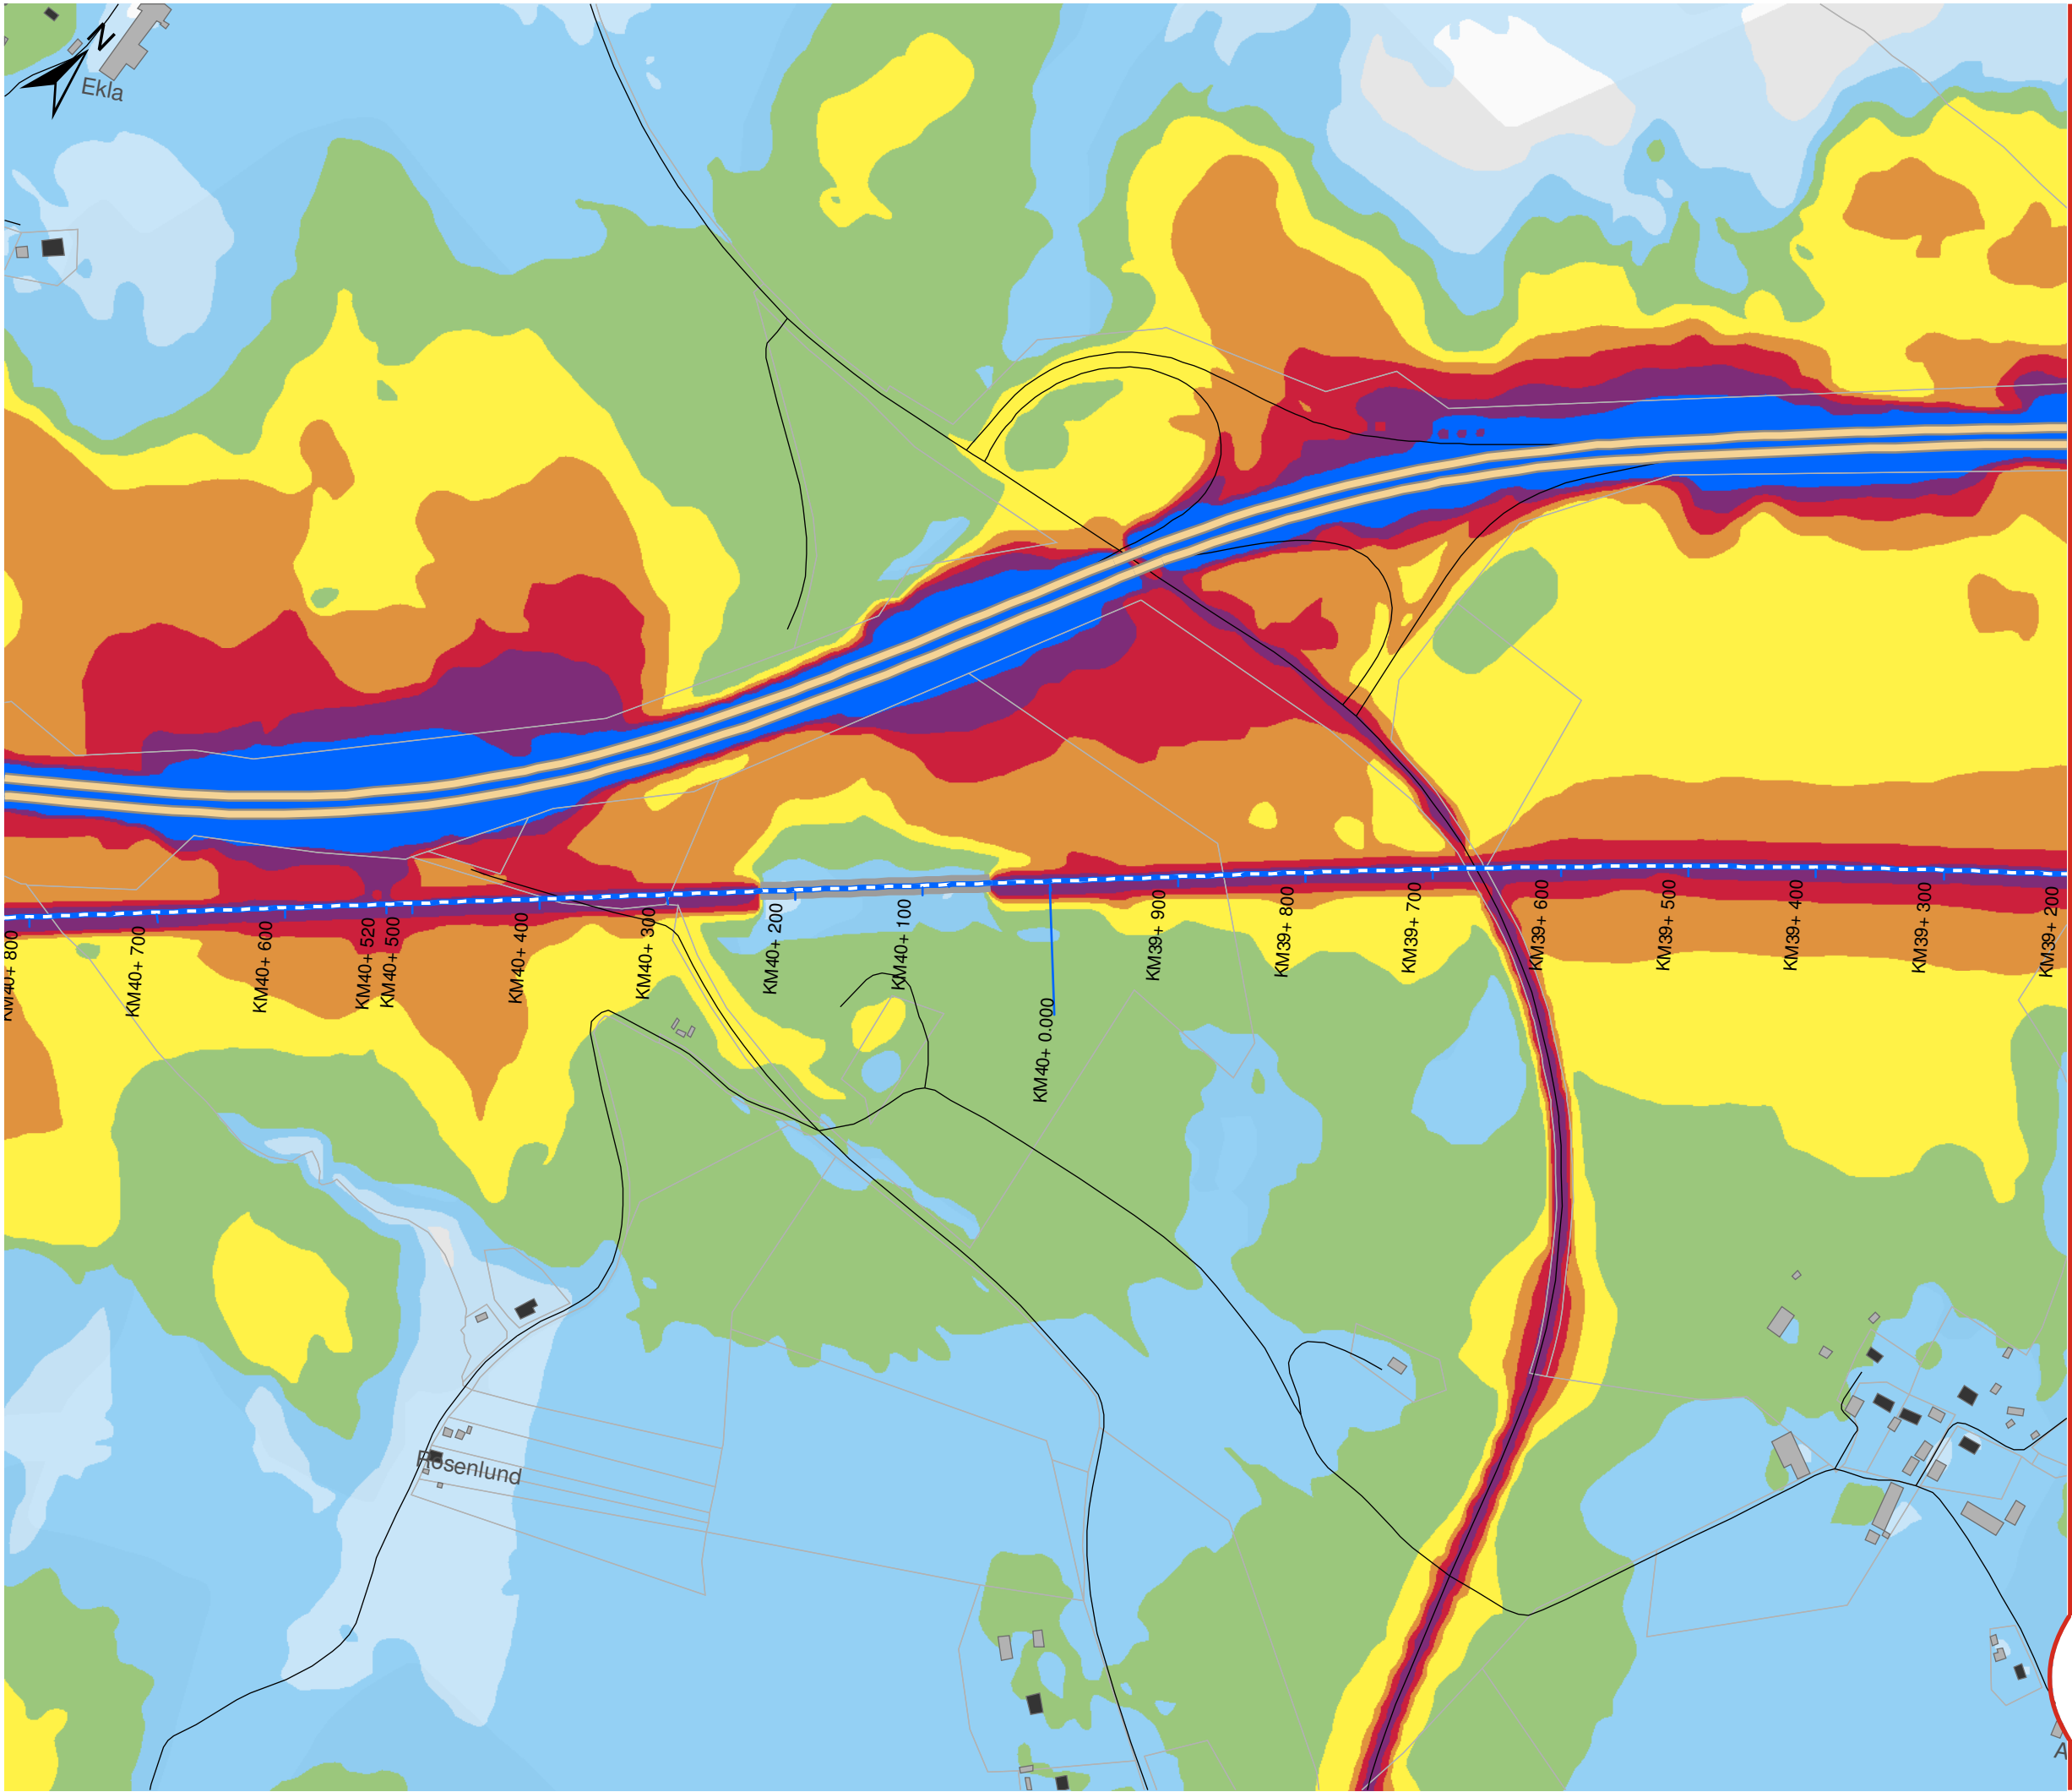

OSTLÄNKEN DELPROJEKT NYKÖPING

Sillekrog - Sjösa
Bullerutredning - Bilaga 2a
Utbyggnadsalternativet 2040
Dygnsekvivalent ljudnivå

Datum: 25-04-2022
Ärendenummer: TRV 2014/72086
Dokumentnummer: OLP3-04-025-31-0_0-0021
Skala (A3): 1:5.000
Sida (9/14)

0 50 100 150 200 250 meter

© Lantmäteriet, Geodatasamverkan


Teckenförklaring

- Ny stambana
- Södra stambanan
- Motorväg E4
- Övrig väg
- Uteplats
- Bostäder
- Skolor
- Vårdlokaler
- Hotell
- Eventuella kontor
- Övriga byggnader


Leq,24h (dBA)

40-45	60-65
45-50	65-70
50-55	70-75
55-60	≥ 75

Översikt

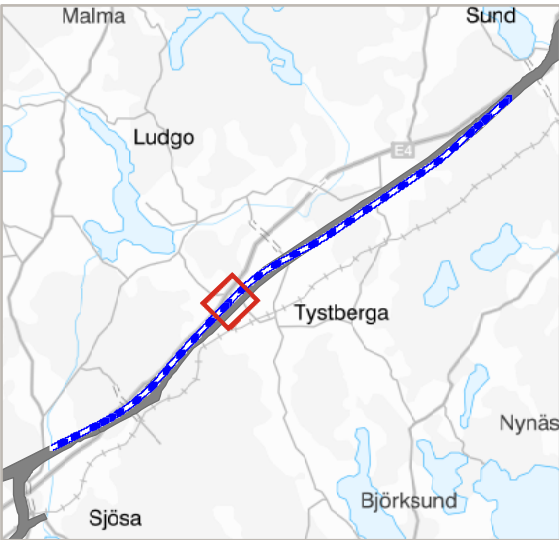


TRAFIKVERKET

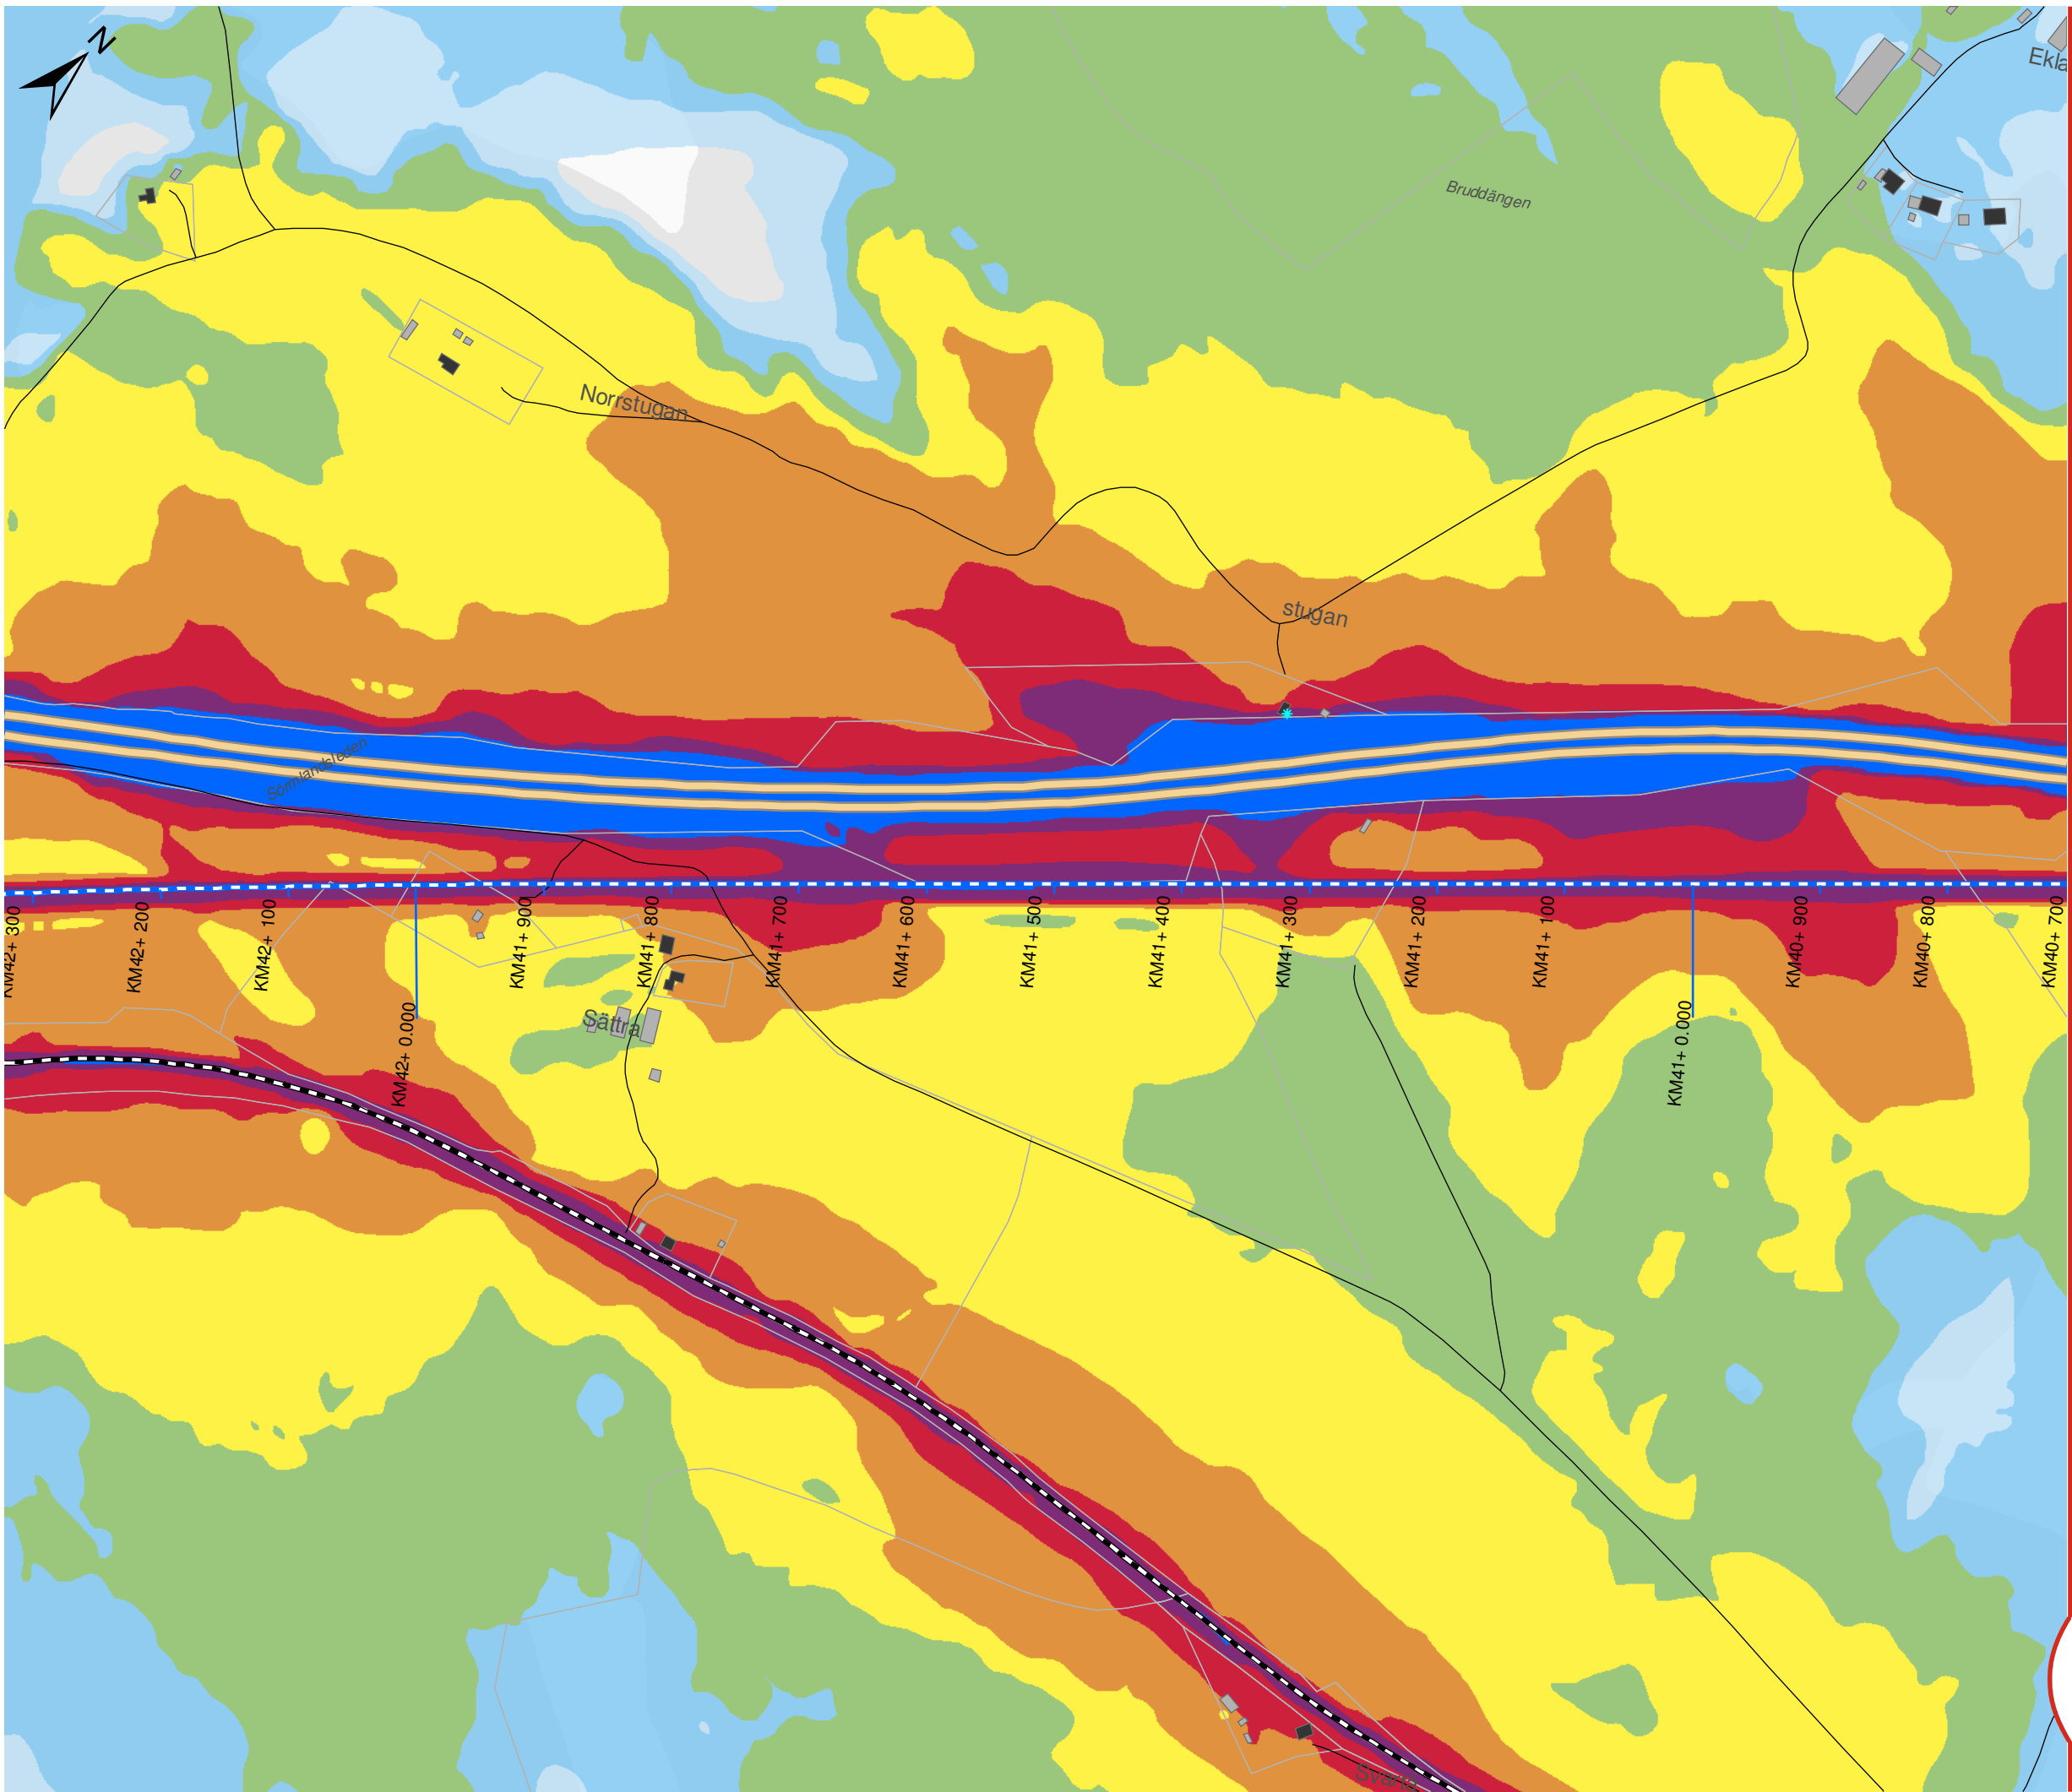

OSTLÄNKEN DELPROJEKT NYKÖPING

Sillekrog - Sjösa
Bullerutredning - Bilaga 2a
Utbyggnadsalternativet 2040
Dygnsekvivalent ljudnivå

Datum: 25-04-2022
Ärendenummer: TRV 2014/72086
Dokumentnummer: OLP3-04-025-31-0_0-0021
Skala (A3): 1:5.000
Sida (10/14)

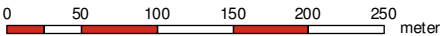

© Lantmäteriet, Geodatasamverkan


Teckenförklaring

- Ny stambana
- Södra stambanan
- Motorväg E4
- Övrig väg
- Uteplats
- Bostäder
- Skolor
- Vårdlokaler
- Hotell
- Eventuella kontor
- Övriga byggnader


Leq,24h (dBA)

40-45	60-65
45-50	65-70
50-55	70-75
55-60	≥ 75

Översikt

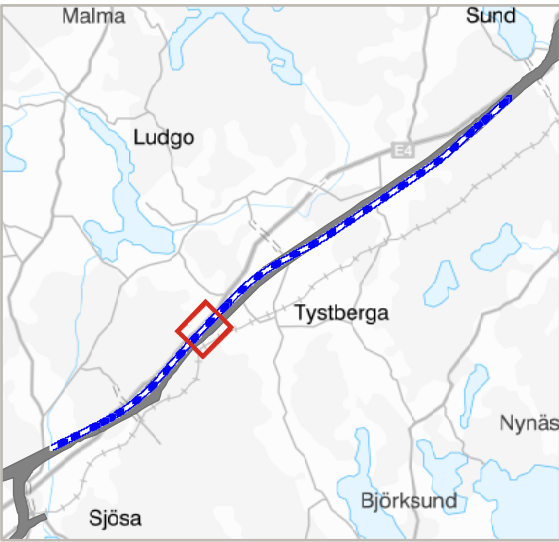

TRAFIKVERKET

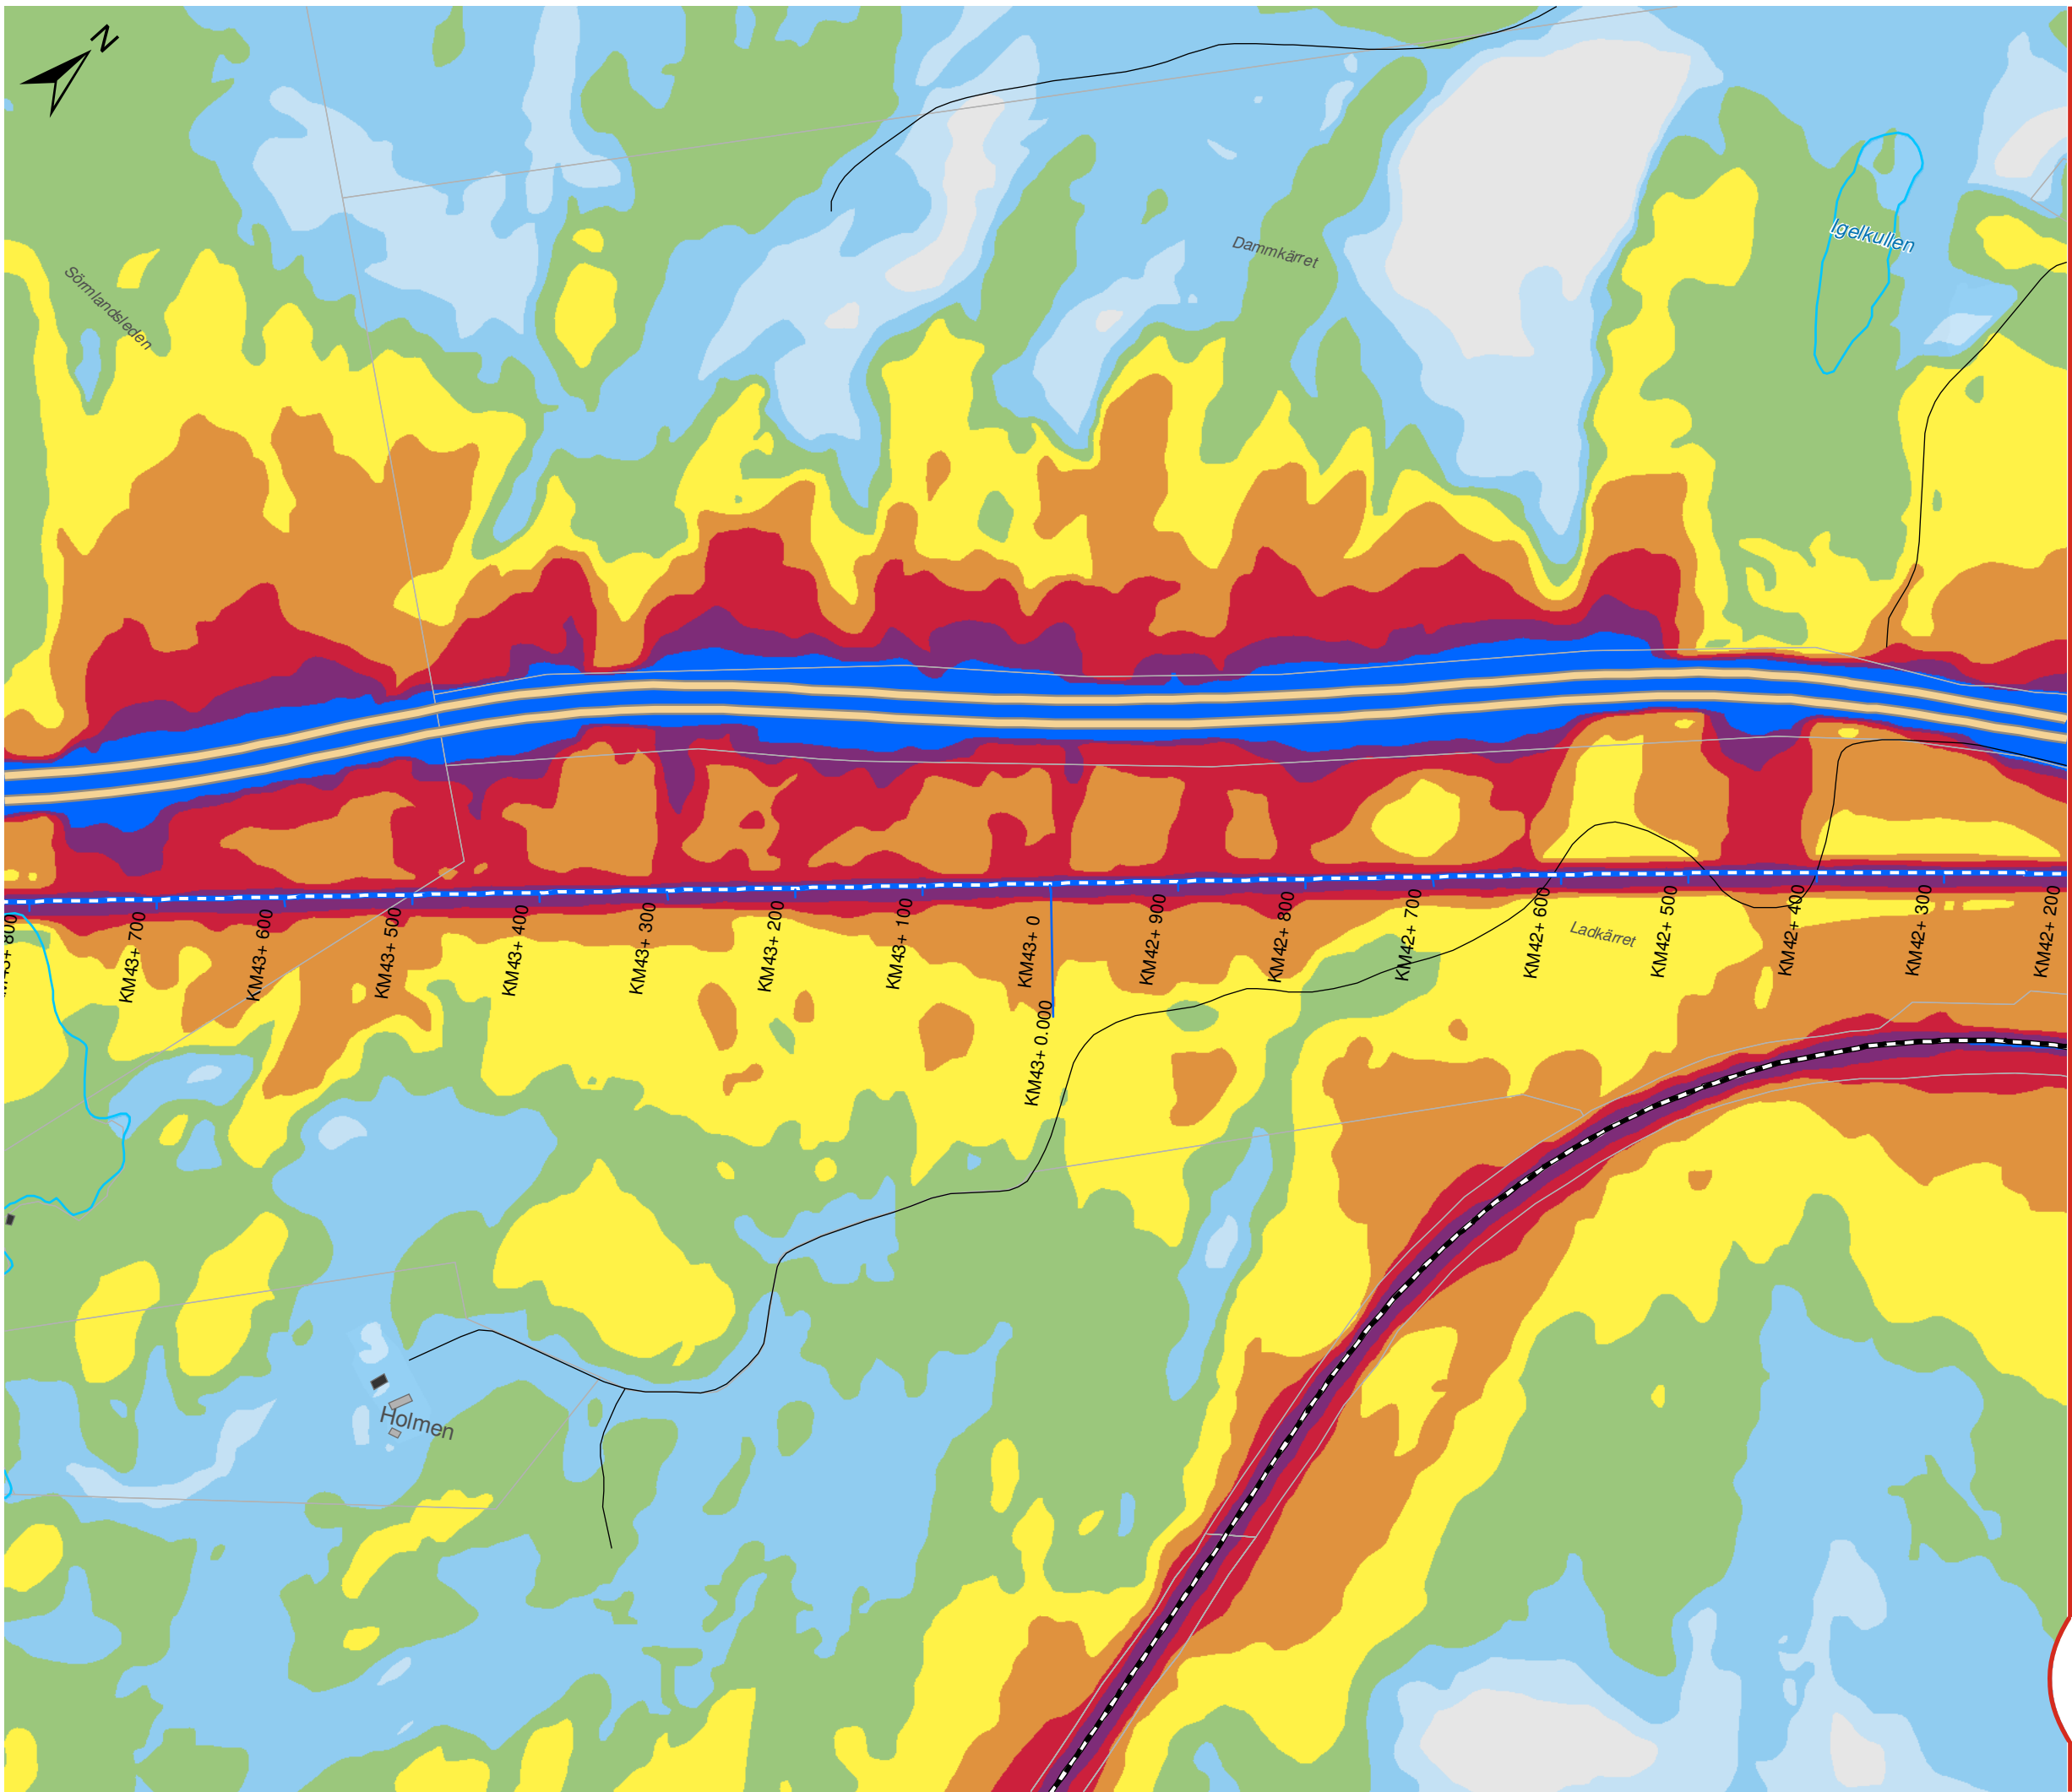

OSTLÄNKEN DELPROJEKT NYKÖPING

Sillekrog - Sjösa
Bullerutredning - Bilaga 2a
Utbyggnadsalternativet 2040
Dygnsekvivalent ljudnivå

Datum: 25-04-2022
Ärendenummer: TRV 2014/72086
Dokumentnummer: OLP3-04-025-31-0_0-0021
Skala (A3): 1:5.000
Sida (11/14)



© Lantmäteriet, Geodatasamverkan


Teckenförklaring

- Ny stambana
- Södra stambanan
- Motorväg E4
- Övrig väg
- Uteplats
- Bostäder
- Skolor
- Vårdlokaler
- Hotell
- Eventuella kontor
- Övriga byggnader


Leq,24h (dBA)

40-45	60-65
45-50	65-70
50-55	70-75
55-60	≥ 75

Översikt

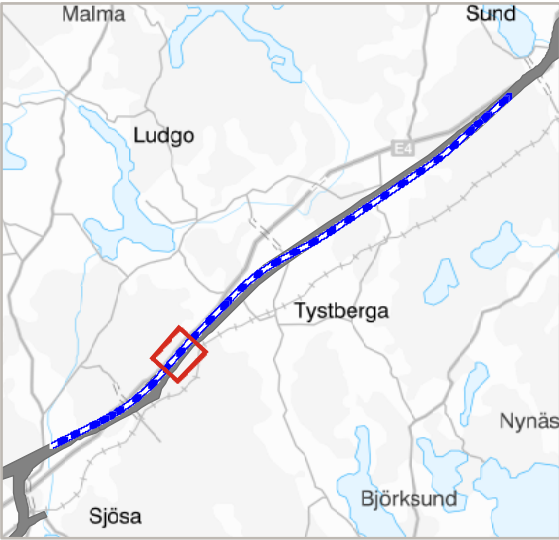

TRAFIKVERKET

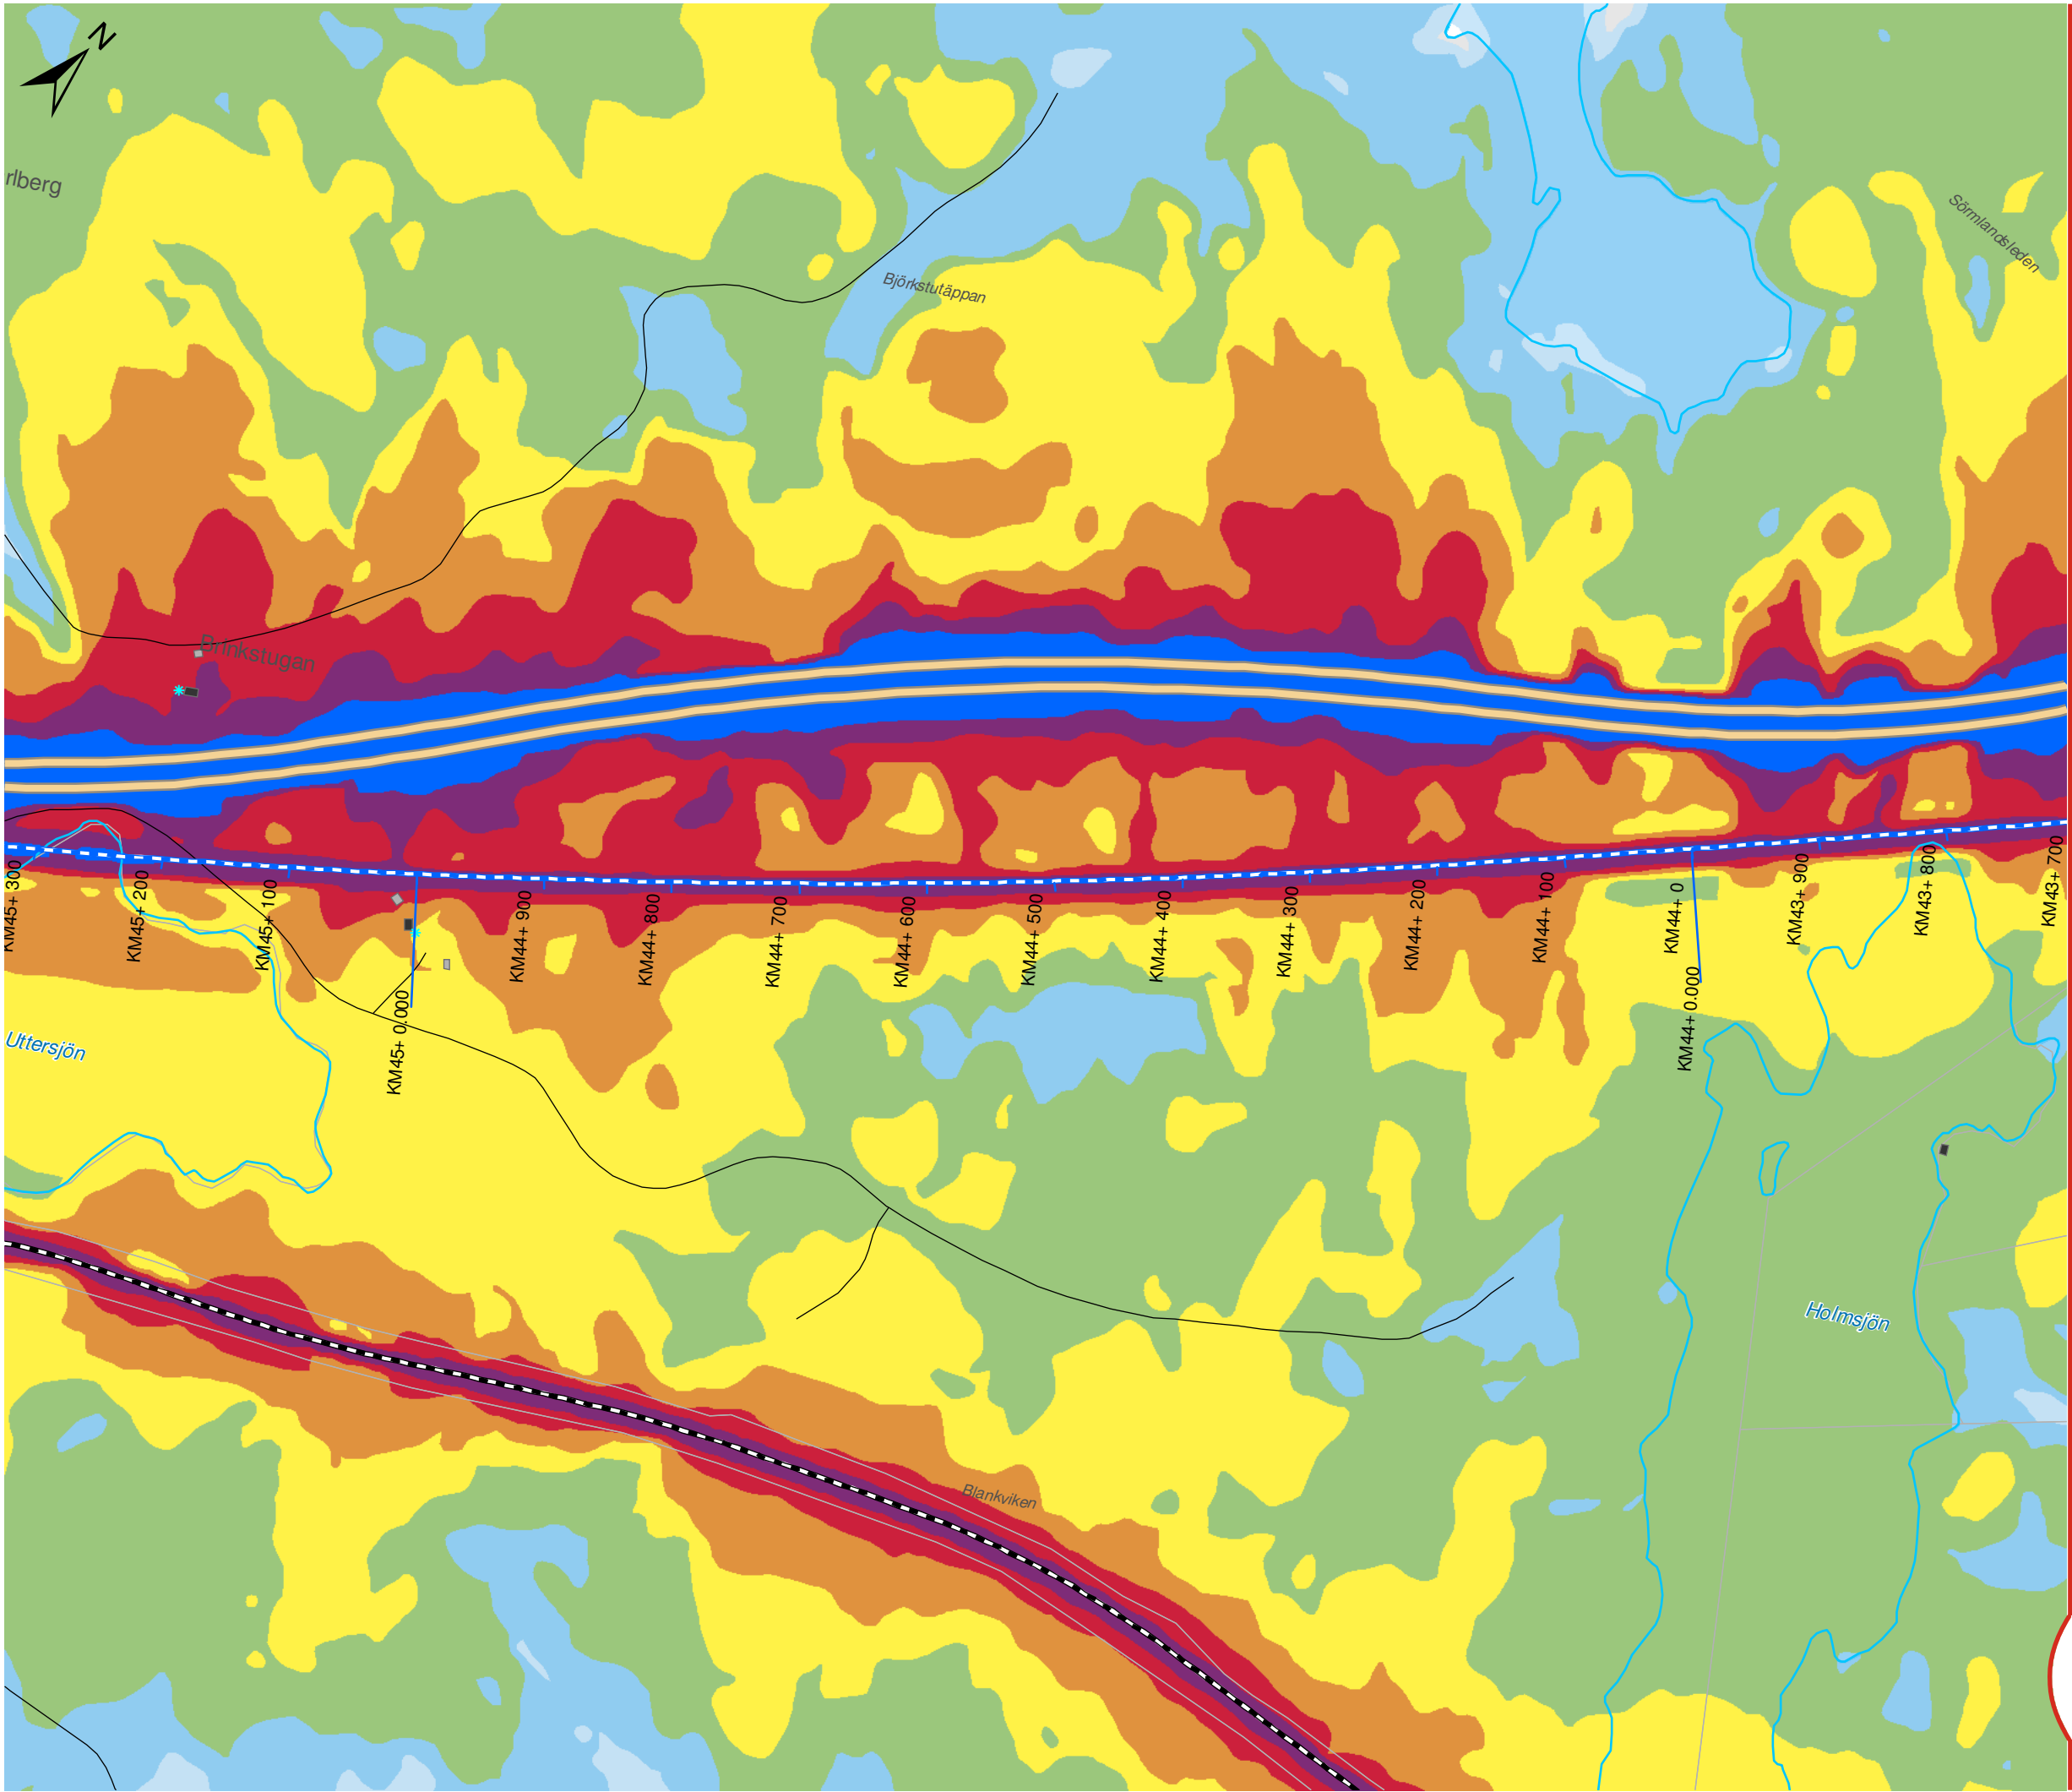

OSTLÄNKEN DELPROJEKT NYKÖPING

Sillekrog - Sjösa
Bullerutredning - Bilaga 2a
Utbyggnadsalternativet 2040
Dygnsekvivalent ljudnivå

Datum: 25-04-2022
Ärendenummer: TRV 2014/72086
Dokumentnummer: OLP3-04-025-31-0_0-0021
Skala (A3): 1:5.000
Sida (12/14)



© Lantmäteriet, Geodatasamverkan


Teckenförklaring

- Ny stambana
- Södra stambanan
- Motorväg E4
- Övrig väg
- Uteplats
- Bostäder
- Skolor
- Vårdlokaler
- Hotell
- Eventuella kontor
- Övriga byggnader


Leq,24h (dBA)

40-45	60-65
45-50	65-70
50-55	70-75
55-60	≥ 75

Översikt

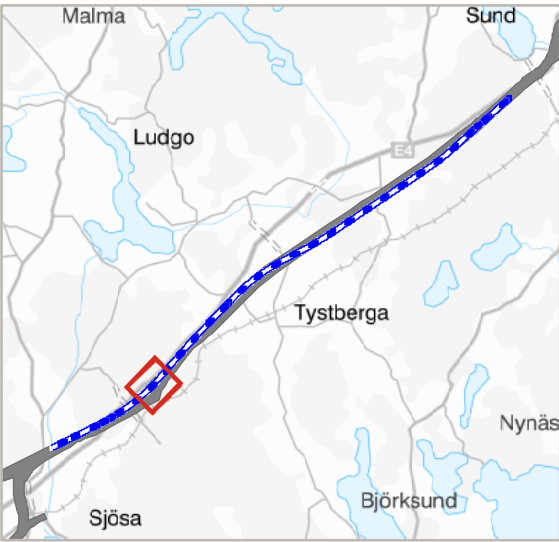

TRAFIKVERKET

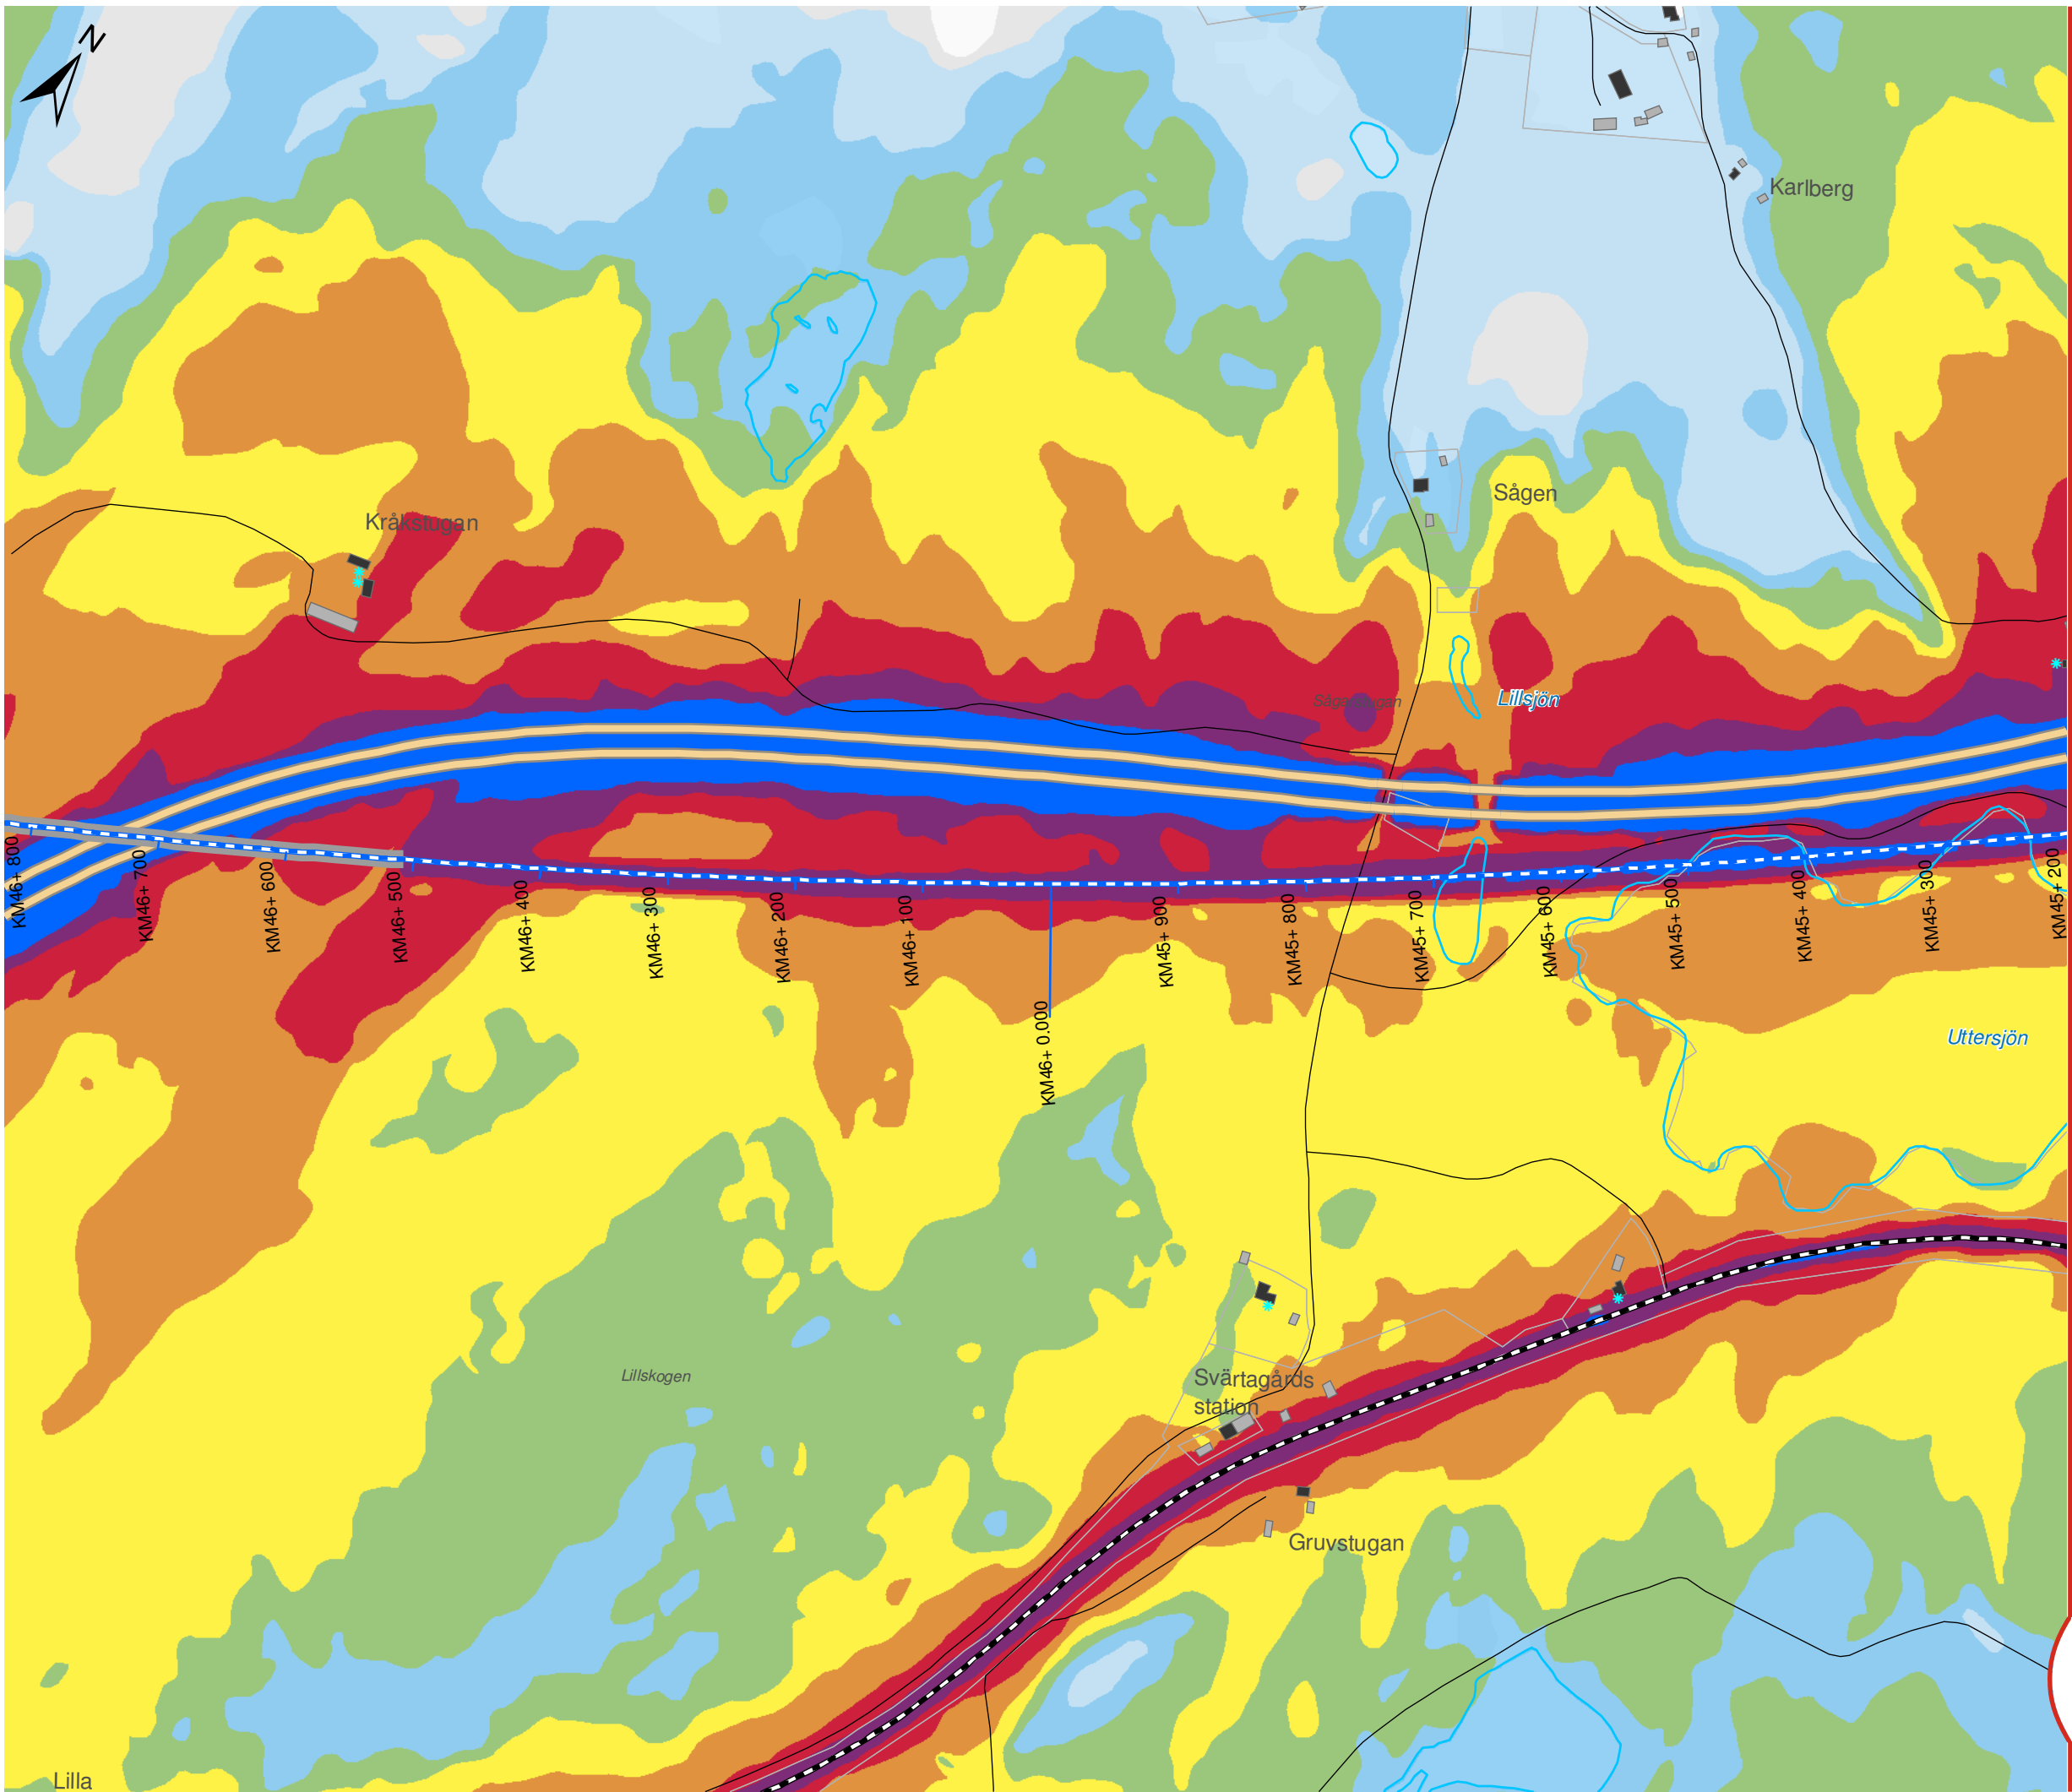

OSTLÄNKEN DELPROJEKT NYKÖPING

Sillekrog - Sjösa
Bullerutredning - Bilaga 2a
Utbyggnadsalternativet 2040
Dygnsekvivalent ljudnivå

Datum: 25-04-2022
Ärendenummer: TRV 2014/72086
Dokumentnummer: OLP3-04-025-31-0_0-0021
Skala (A3): 1:5.000
Sida (13/14)



© Lantmäteriet, Geodatasamverkan


Teckenförklaring

- Ny stambana
- Södra stambanan
- Motorväg E4
- Övrig väg
- Uteplats
- Bostäder
- Skolor
- Vårdlokaler
- Hotell
- Eventuella kontor
- Övriga byggnader


Leq,24h (dBA)

40-45	60-65
45-50	65-70
50-55	70-75
55-60	≥ 75

Översikt

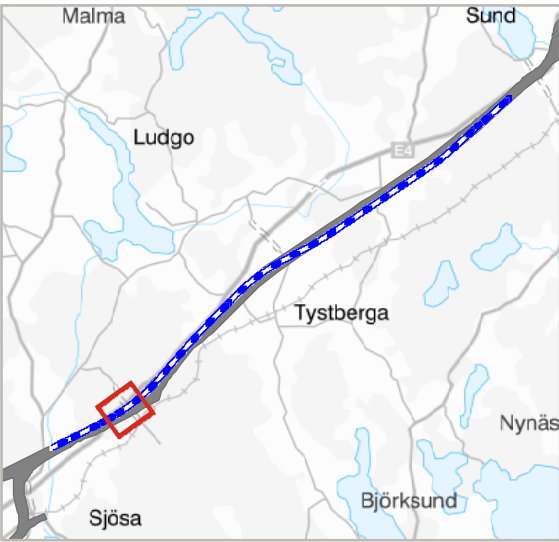

TRAFIKVERKET

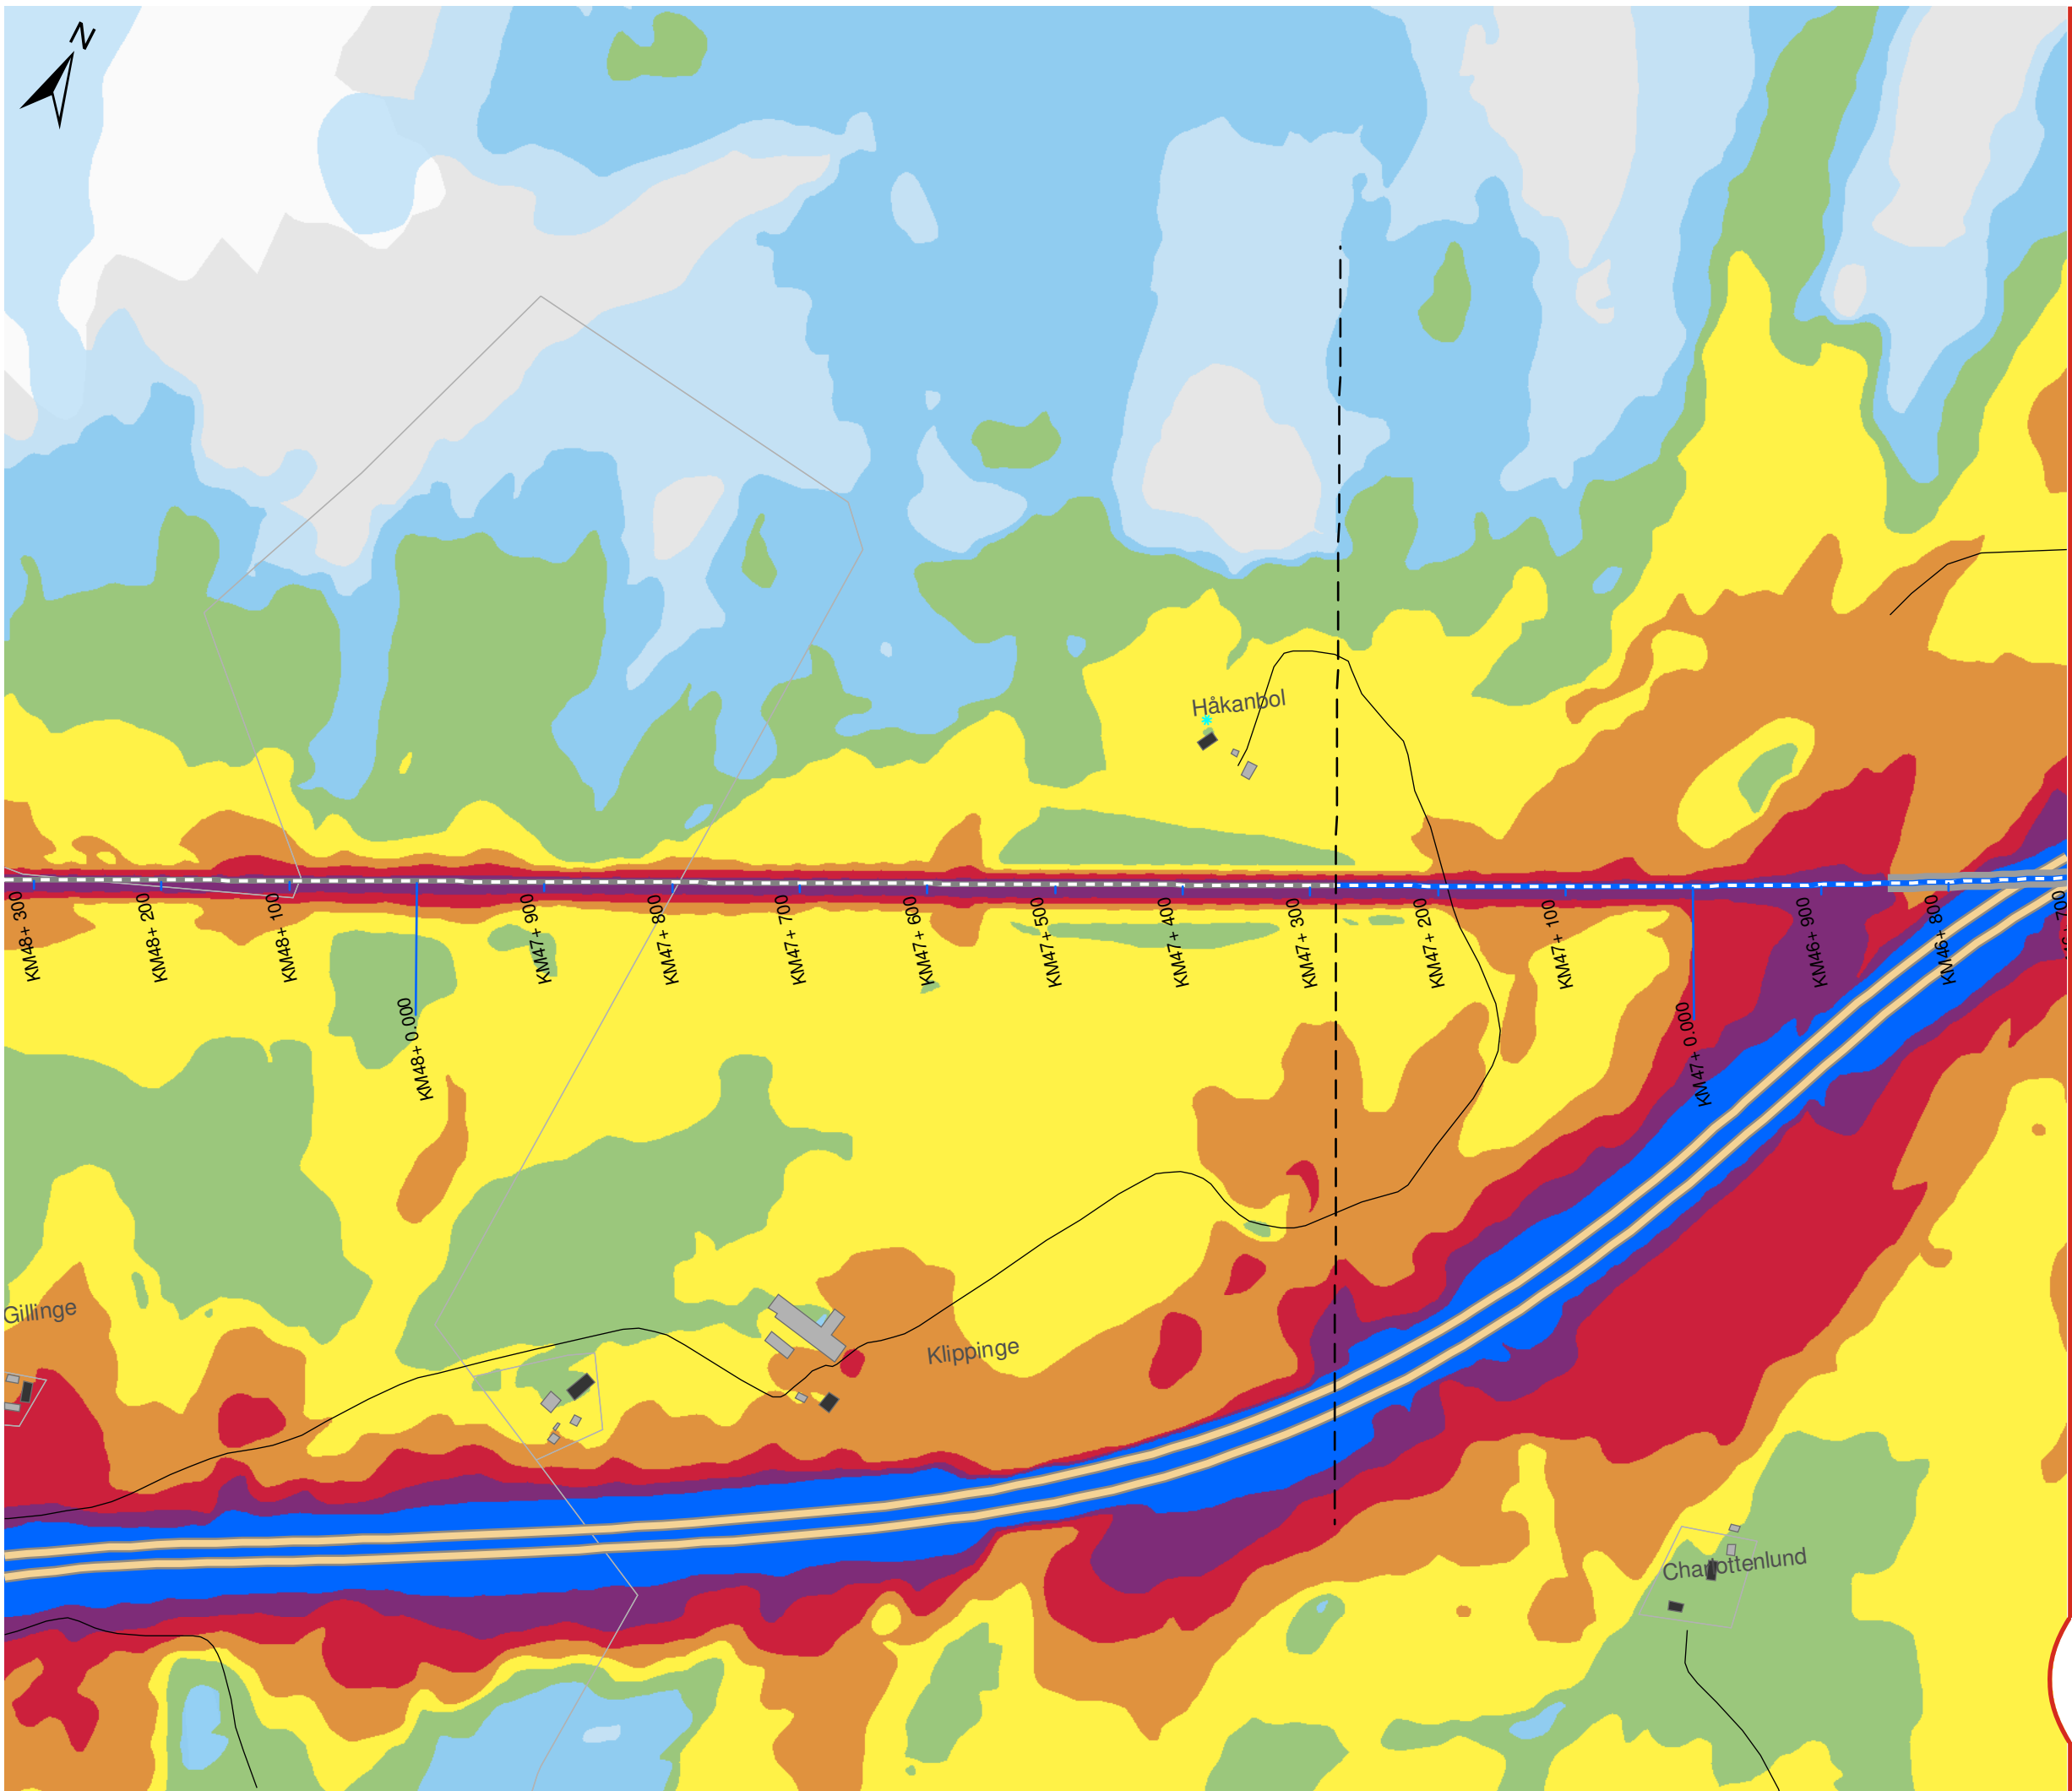

OSTLÄNKEN DELPROJEKT NYKÖPING

Sillekrog - Sjösa
Bullerutredning - Bilaga 2a
Utbyggnadsalternativet 2040
Dygnsequivallent ljudnivå

Datum: 25-04-2022
Ärendenummer: TRV 2014/72086
Dokumentnummer: OLP3-04-025-31-0_0-0021
Skala (A3): 1:5.000
Sida (14/14)

0 50 100 150 200 250 meter

© Lantmäteriet, Geodatasamverkan


Teckenförklaring

- Ny stambana
- Södra stambanan
- Motorväg E4
- Övrig väg
- Uteplats
- Bostäder
- Skolor
- Vårdlokaler
- Hotell
- Eventuella kontor
- Övriga byggnader


Leq,24h (dBA)

- | | |
|-------|-------|
| 40-45 | 60-65 |
| 45-50 | 65-70 |
| 50-55 | 70-75 |
| 55-60 | ≥ 75 |

Översikt

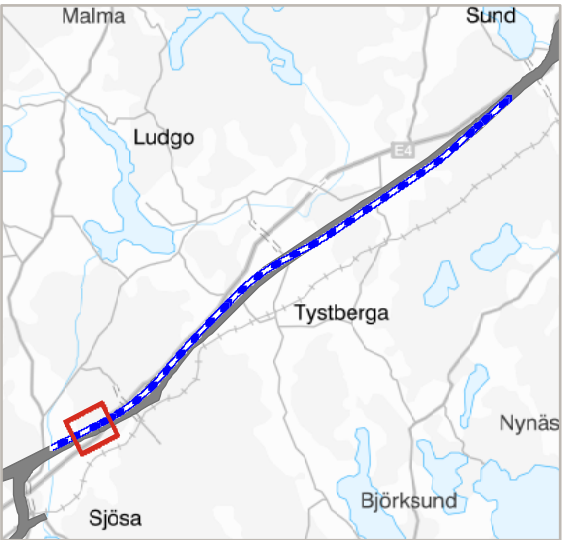

TRAFIKVERKET

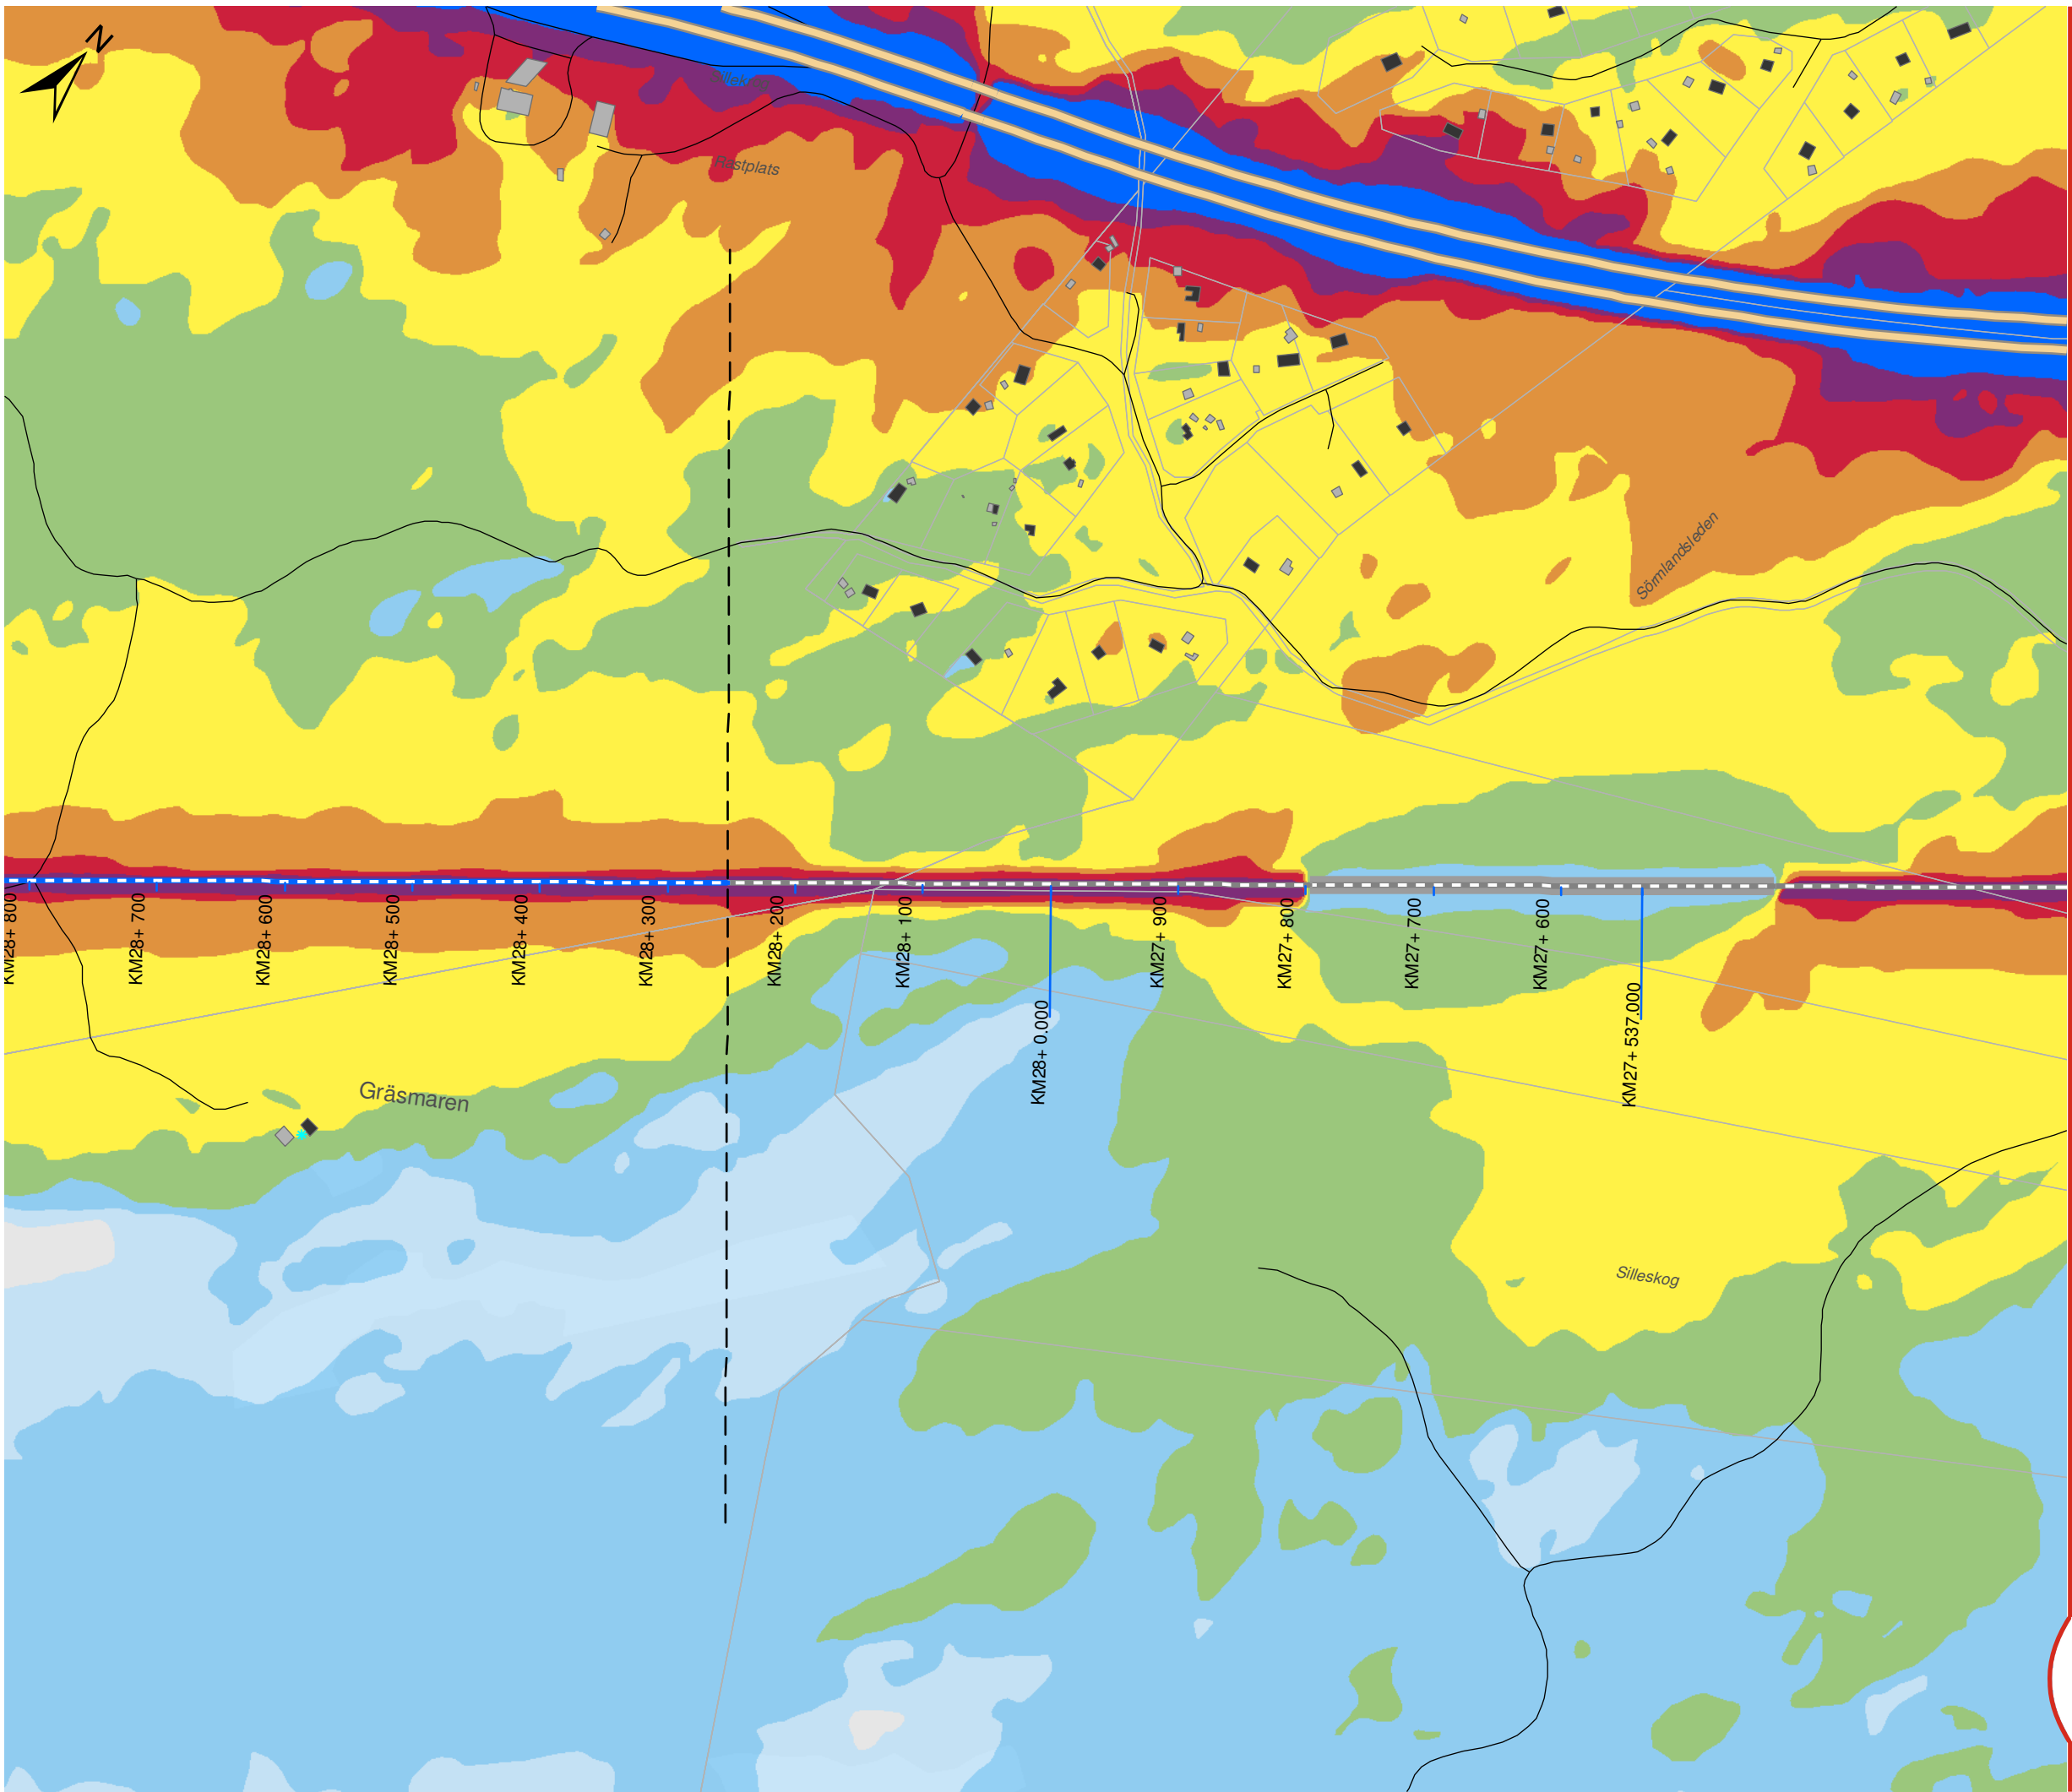

OSTLÄNKEN DELPROJEKT NYKÖPING

Silleskog - Sjösa
Bullerutredning - Bilaga 2a
Utbyggnadsalternativet 2040
med bullerskyddsskärmar
Dygnsekvivalent ljudnivå

Datum: 25-04-2022
Ärendenummer: TRV 2014/72086
Dokumentnummer: OLP3-04-025-31-0_0-0021
Skala (A3): 1:5.000
Sida (1/14)

0 50 100 150 200 250 meter

© Lantmäteriet, Geodatasamverkan


Teckenförklaring

- Bullerskyddsskärm
- Ny stambana
- - - Södra stambanan
- Motorväg E4
- Övrig väg
- Uteplats
- Bostäder
- Skolor
- Vårdlokaler
- Hotell
- Eventuella kontor
- Övriga byggnader


Leq,24h (dBA)

40-45	60-65
45-50	65-70
50-55	70-75
55-60	≥ 75

Översikt

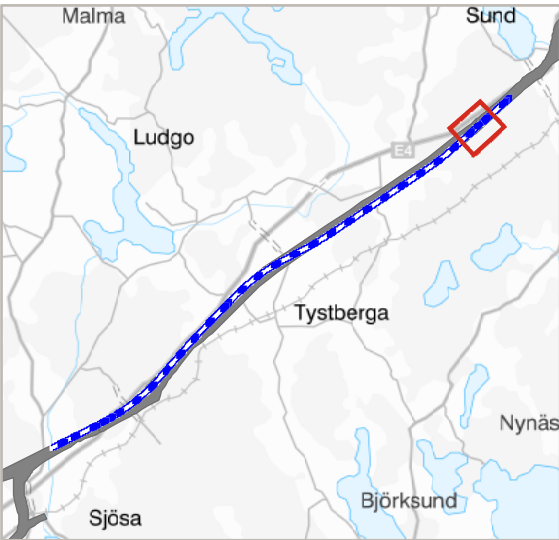

TRAFIKVERKET

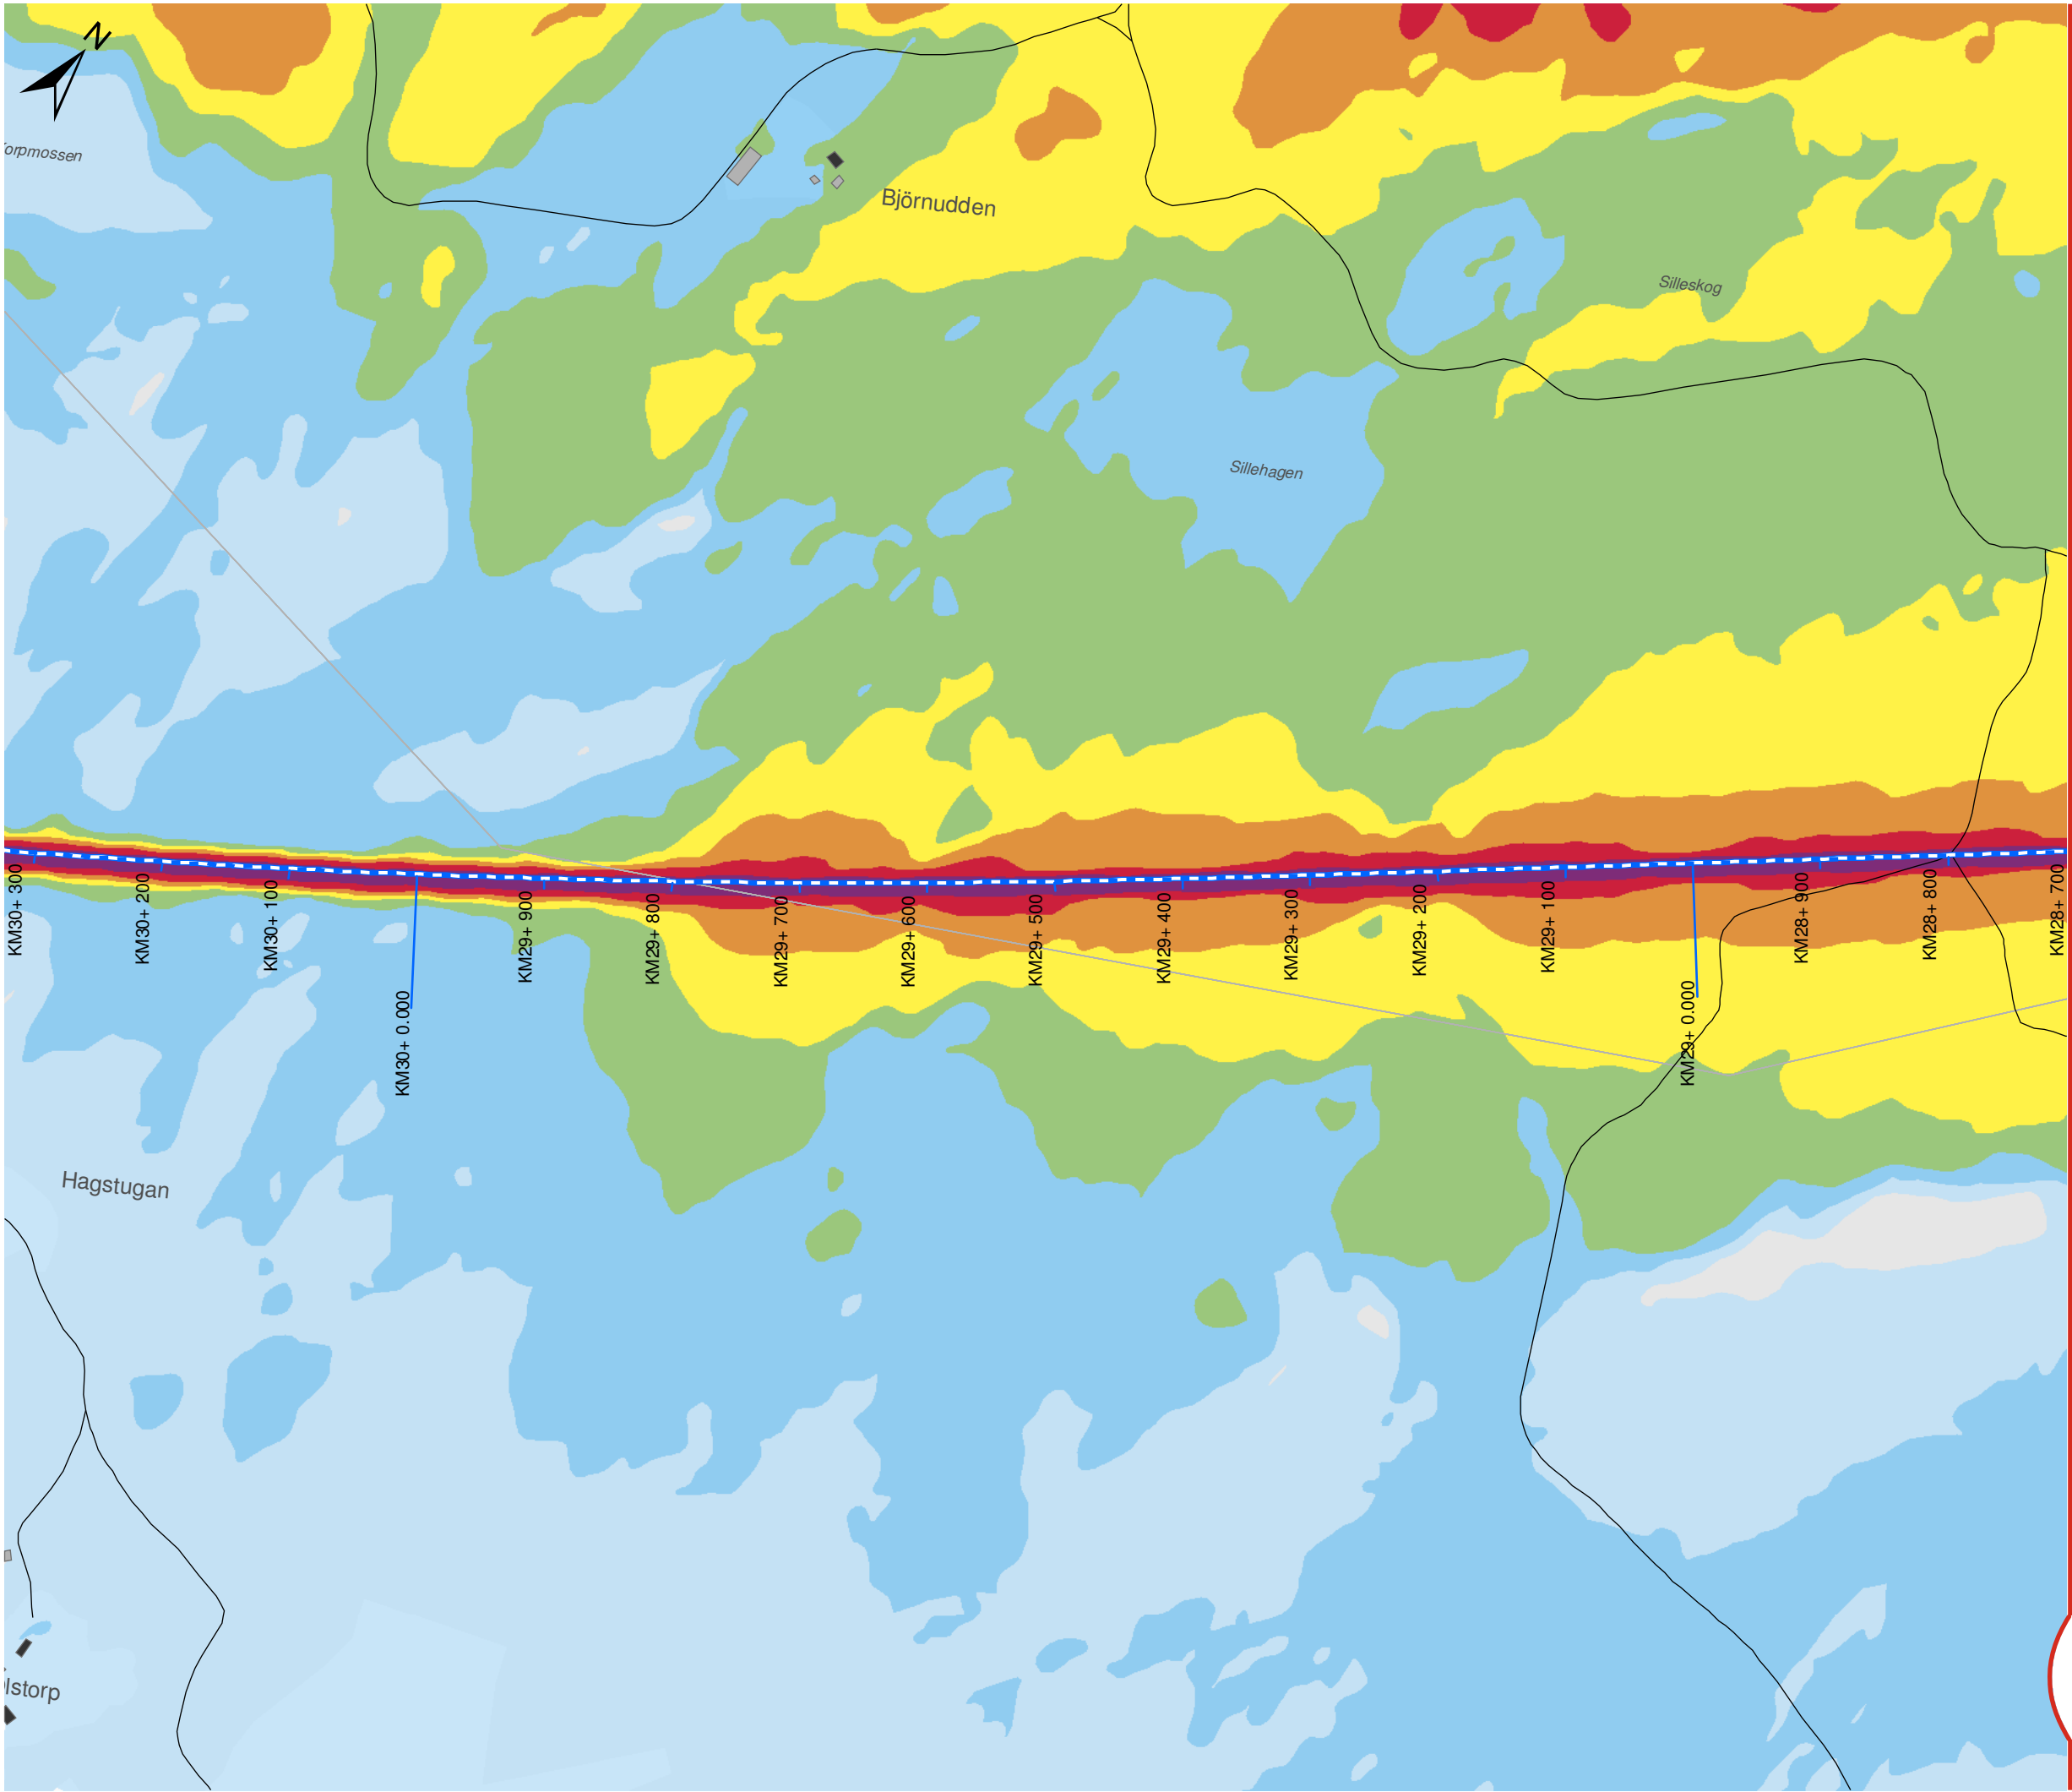

OSTLÄNKEN DELPROJEKT NYKÖPING

Sillekrog - Sjösa
Bullerutredning - Bilaga 2a
Utbyggnadsalternativet 2040
med bullerskyddsskärmar
Dygnsekvivalent ljudnivå

Datum: 25-04-2022
Ärendenummer: TRV 2014/72086
Dokumentnummer: OLP3-04-025-31-0_0-0021
Skala (A3): 1:5.000
Sida (2/14)

0 50 100 150 200 250 meter

© Lantmäteriet, Geodatasamverkan


Teckenförklaring

- Bullerskyddsskärm
- Ny stambana
- Södra stambanan
- Motorväg E4
- Övrig väg
- Uteplats
- Bostäder
- Skolor
- Vårdlokaler
- Hotell
- Eventuella kontor
- Övriga byggnader


Leq,24h (dBA)

40-45	60-65
45-50	65-70
50-55	70-75
55-60	≥ 75

Översikt

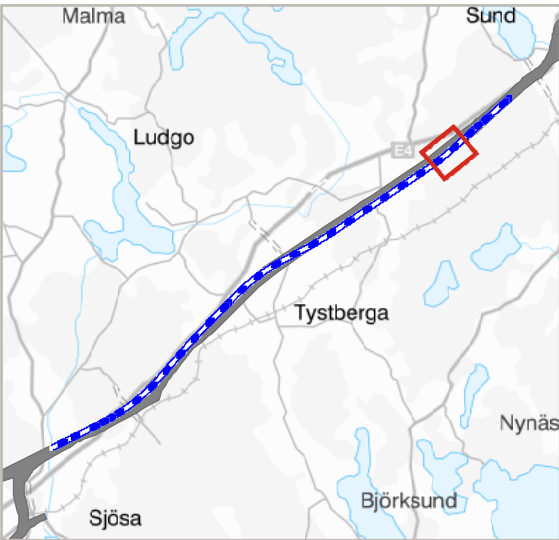

TRAFIKVERKET

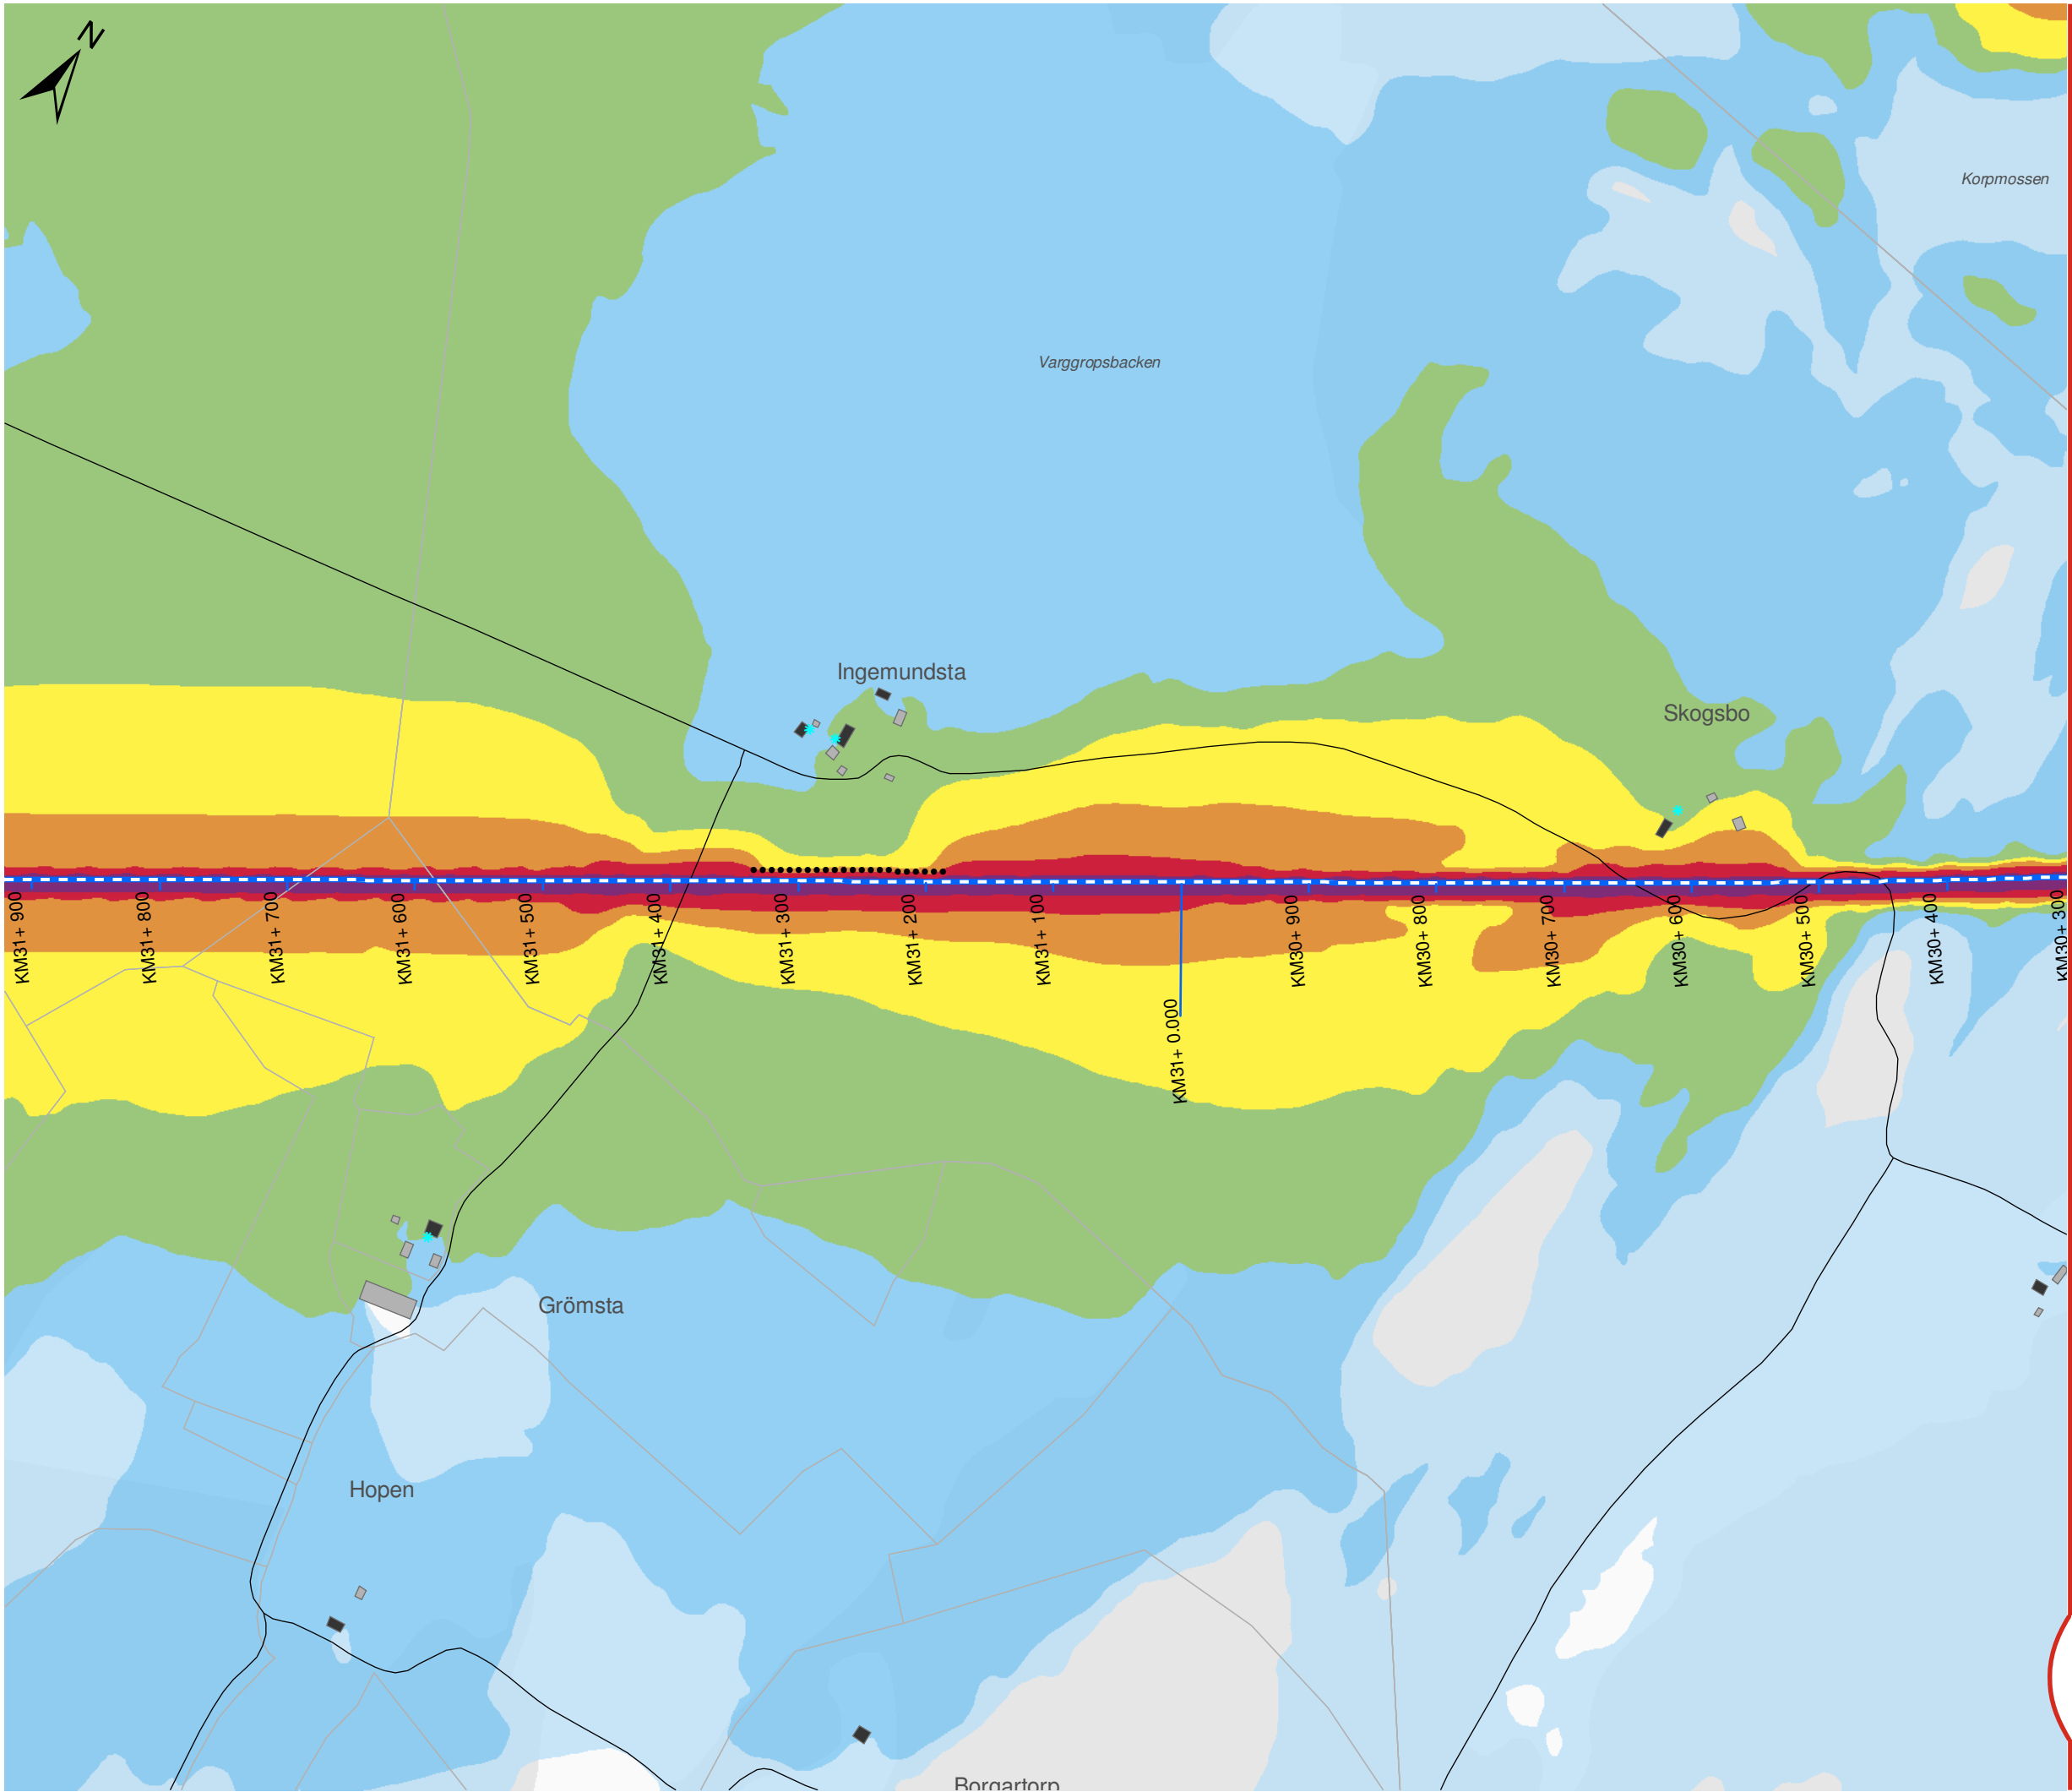

Sillekrog - Sjösa
Bullerutredning - Bilaga 2a
Utbyggnadsalternativet 2040
med bullerskyddsskärmar
Dygnsekvivalent ljudnivå


0 50 100 150 200 250 meter

© Lantmäteriet, Geodatasamverkan

- Bullerskyddsskärm
- ▬ Ny stambana
- ▬ Södra stambanan
- ▬ Motorväg E4
- ▬ Övrig väg
- * Uteplats
- ▬ Bostäder
- ▬ Skolor
- ▬ Vårdlokaler
- ▬ Hotell
- ▬ Eventuella kontor
- ▬ Övriga byggnader

	40-45		60-65
	45-50		65-70
	50-55		70-75
	55-60		≥ 75



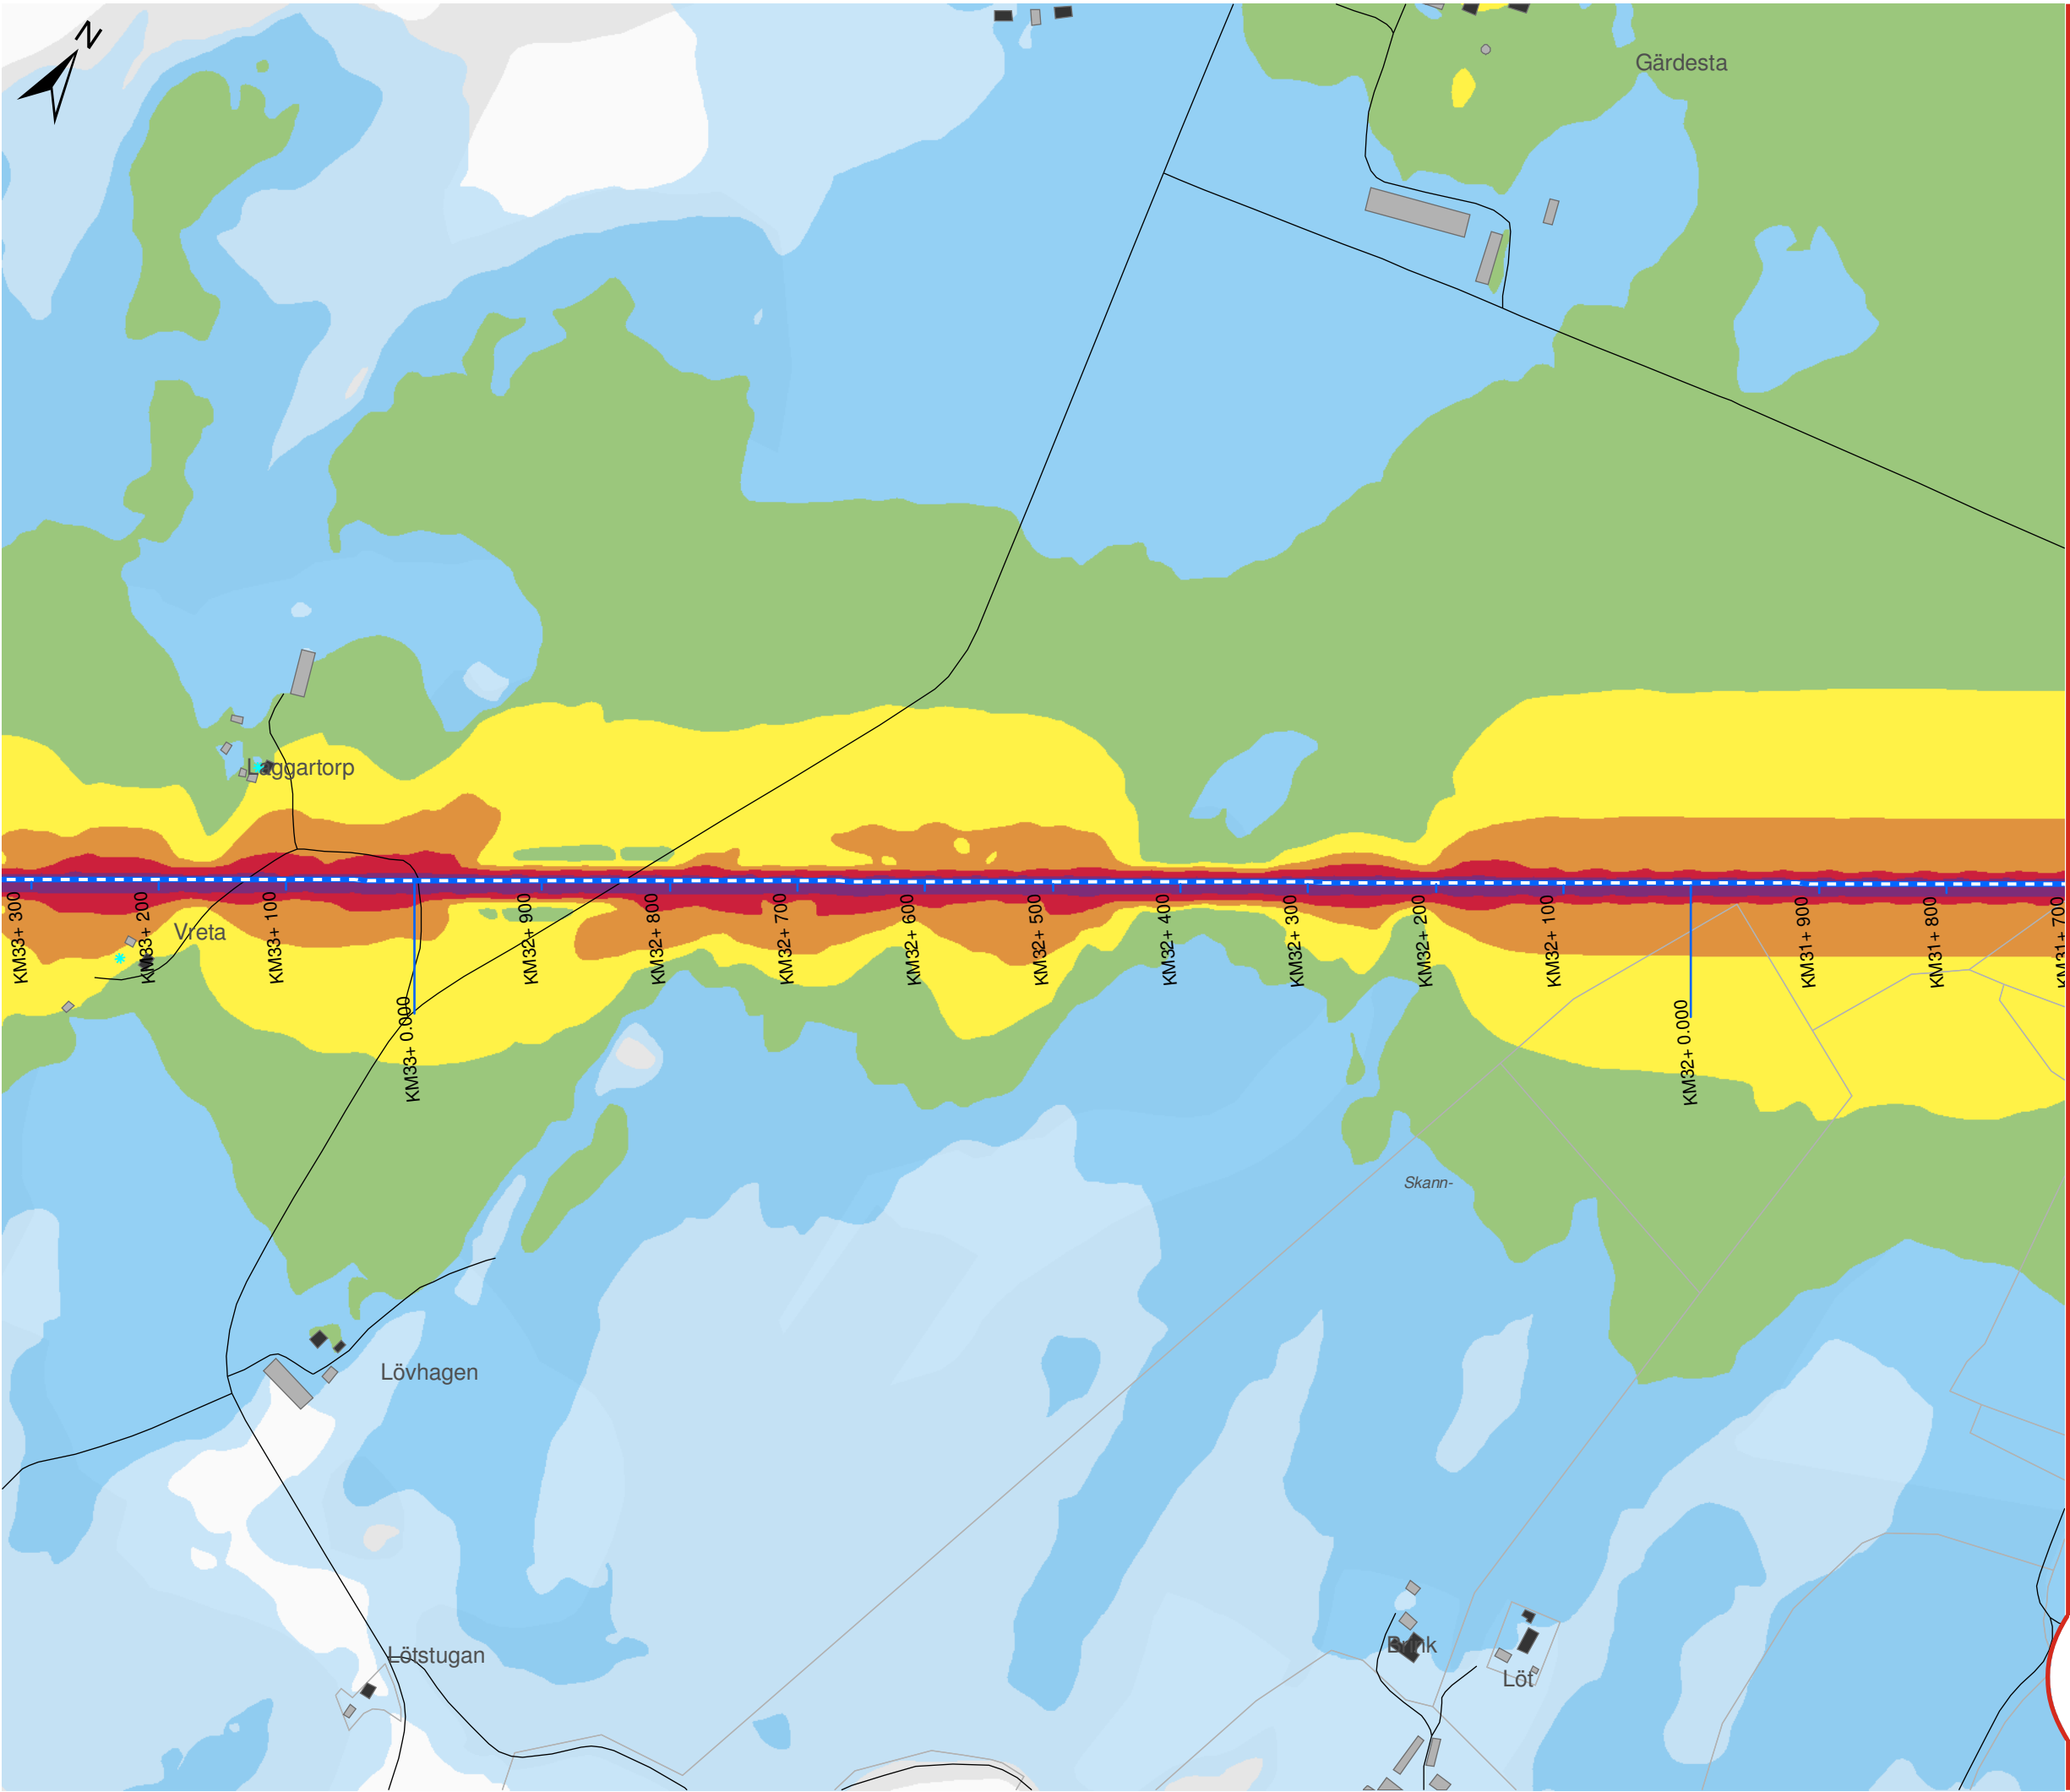

OSTLÄNKEN DELPROJEKT NYKÖPING

Sillekrog - Sjösa
Bullerutredning - Bilaga 2a
Utbyggnadsalternativet 2040
med bullerskyddsskärmar
Dygnsequivivalent ljudnivå

Datum: 25-04-2022
Ärendenummer: TRV 2014/72086
Dokumentnummer: OLP3-04-025-31-0_0-0021
Skala (A3): 1:5.000
Sida (4/14)



© Lantmäteriet, Geodatasamverkan


Teckenförklaring

- Bullerskyddsskärm
- Ny stambana
- Södra stambanan
- Motorväg E4
- Övrig väg
- Uteplats
- Bostäder
- Skolor
- Vårdlokaler
- Hotell
- Eventuella kontor
- Övriga byggnader


Leq,24h (dBA)

40-45	60-65
45-50	65-70
50-55	70-75
55-60	≥ 75

Översikt

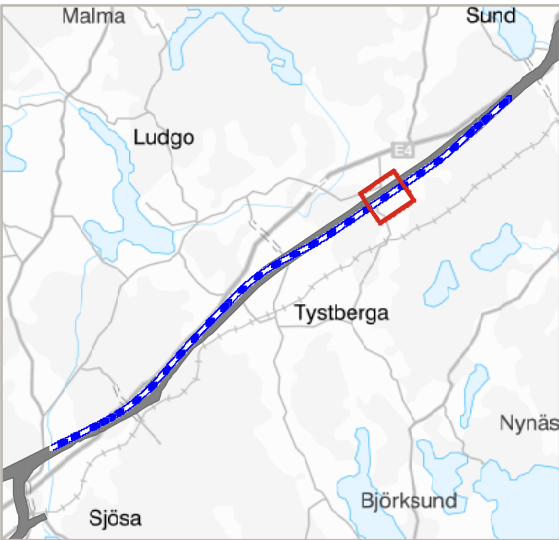

TRAFIKVERKET

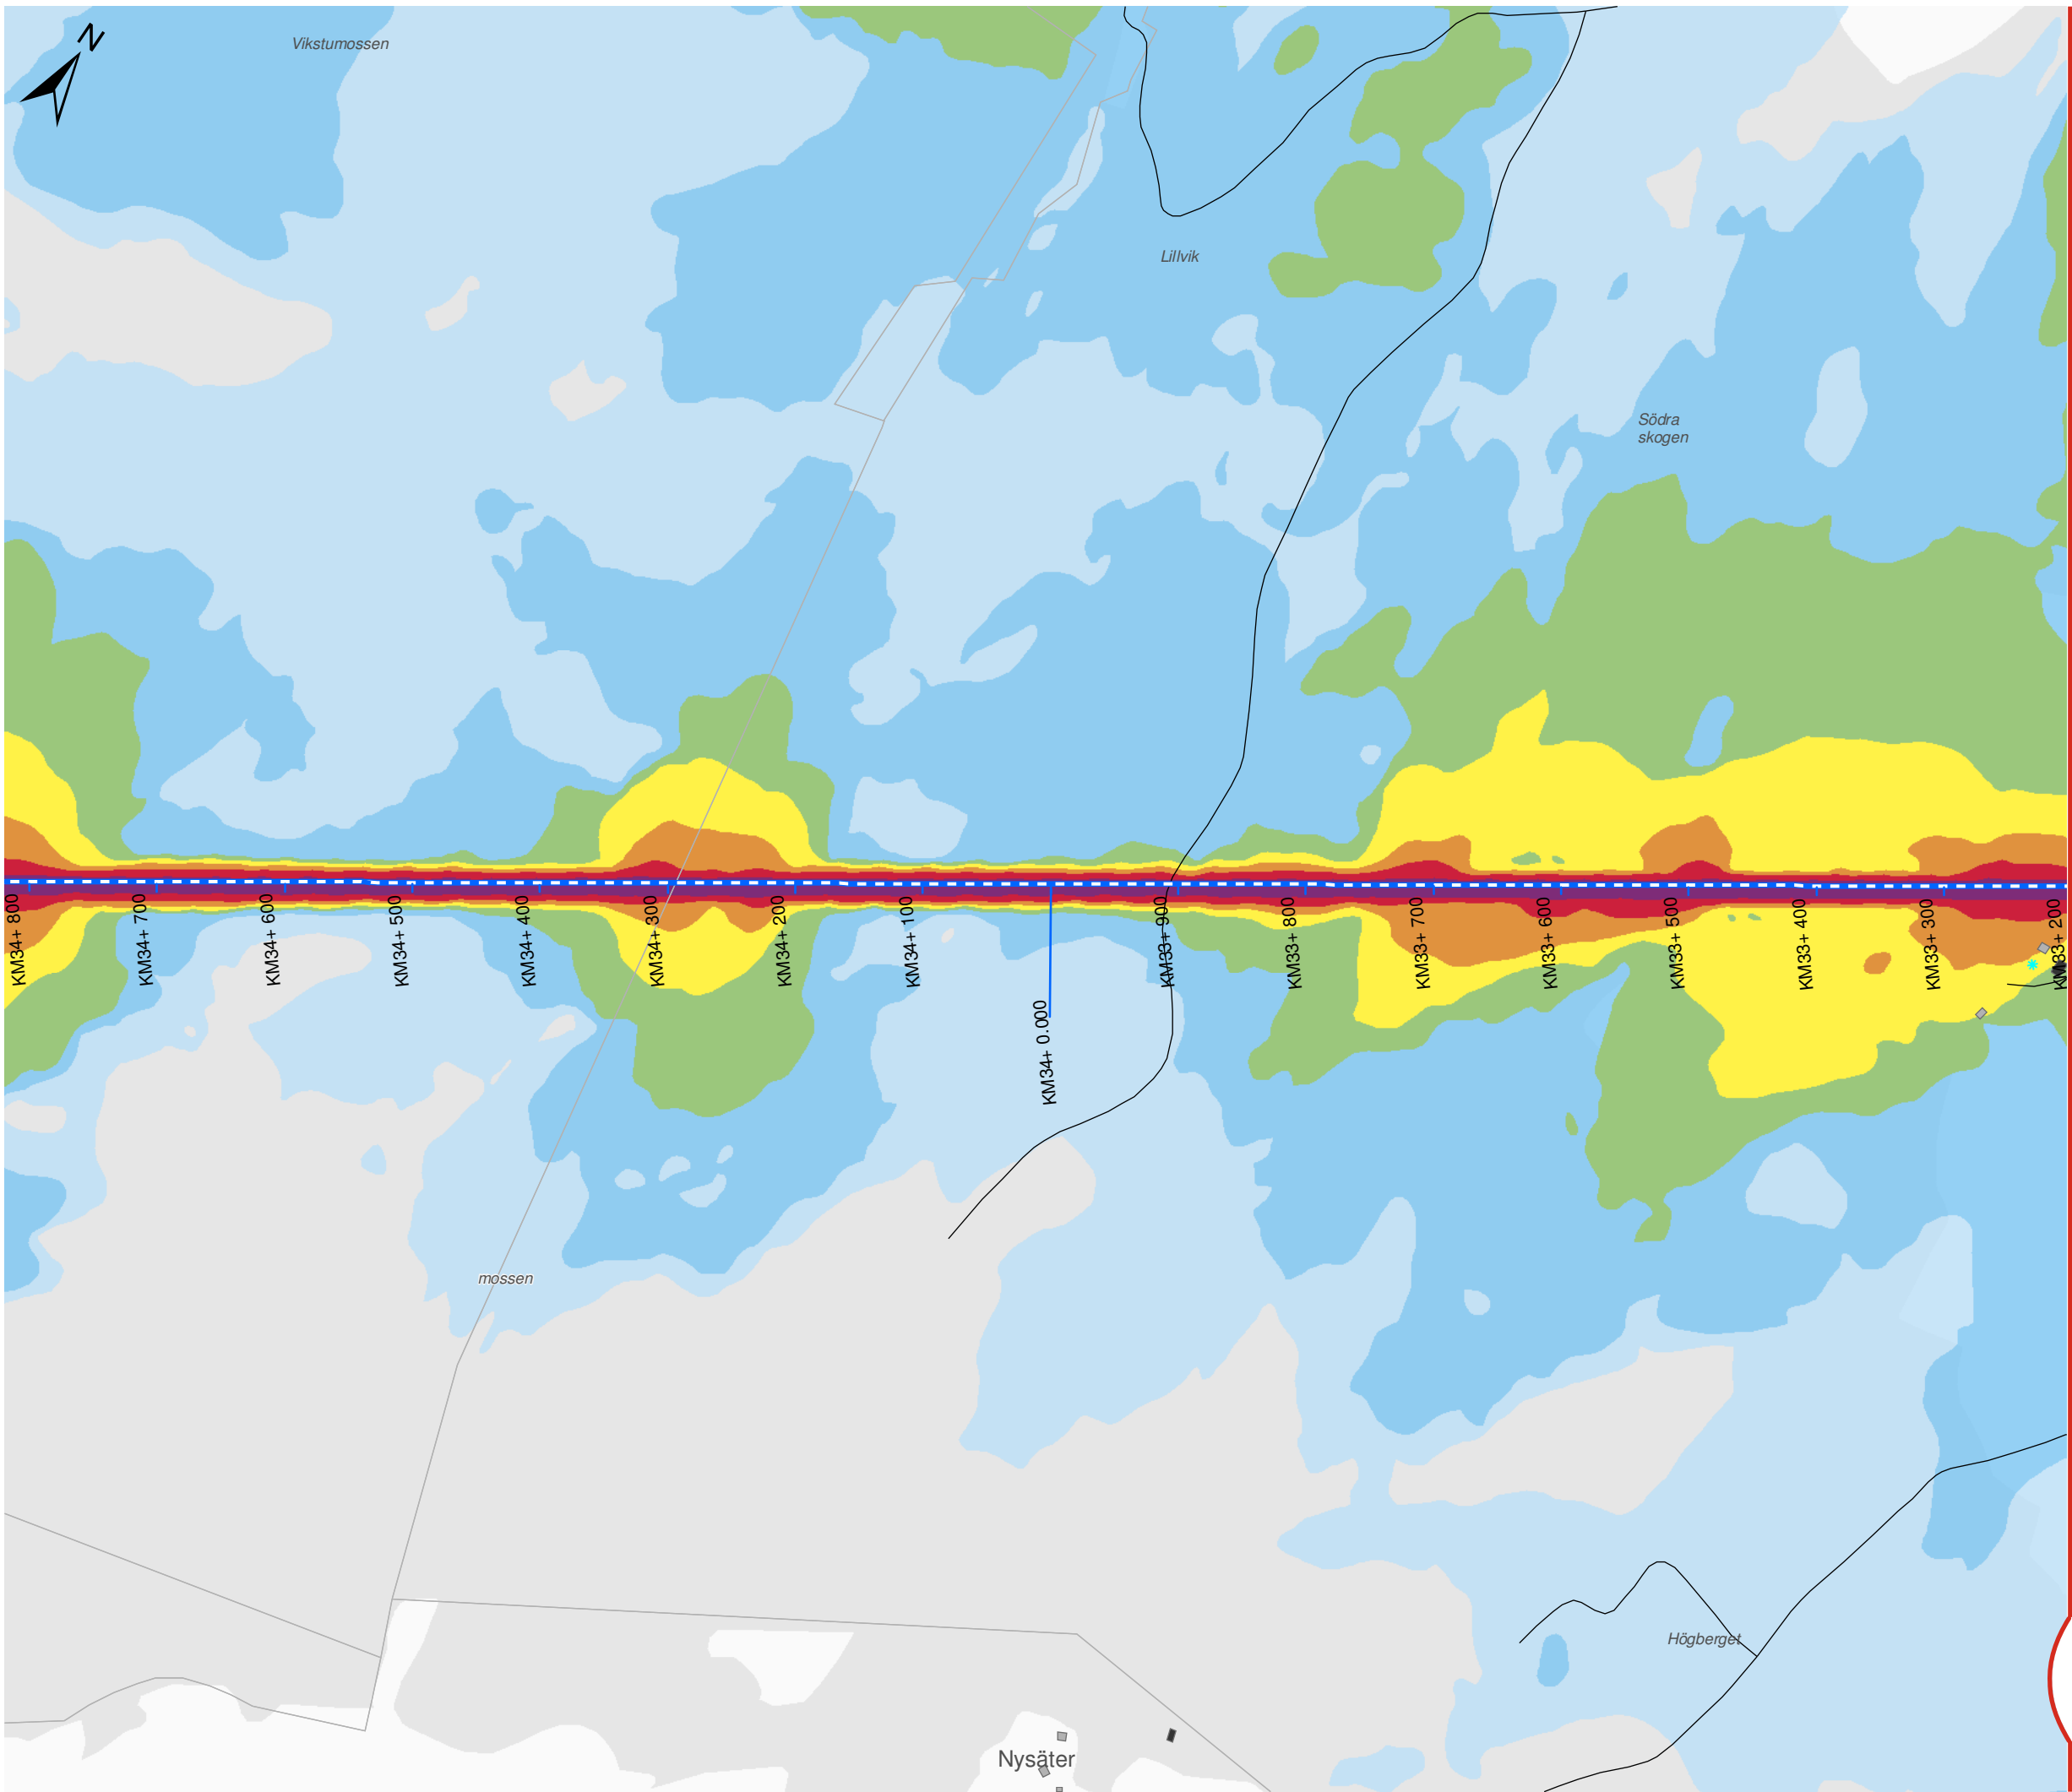

OSTLÄNKEN DELPROJEKT NYKÖPING

Sillekrog - Sjösa
Bullerutredning - Bilaga 2a
Utbyggnadsalternativet 2040
med bullerskyddsskärmar
Dygnsekvivalent ljudnivå

Datum: 25-04-2022
Ärendenummer: TRV 2014/72086
Dokumentnummer: OLP3-04-025-31-0_0-0021
Skala (A3): 1:5.000
Sida (5/14)



© Lantmäteriet, Geodatasamverkan


Teckenförklaring

- Bullerskyddsskärm
- Ny stambana
- Södra stambanan
- Motorväg E4
- Övrig väg
- * Uteplats
- Bostäder
- Skolor
- Vårdlokaler
- Hotell
- Eventuella kontor
- Övriga byggnader


Leq,24h (dBA)

40-45	60-65
45-50	65-70
50-55	70-75
55-60	≥ 75

Översikt

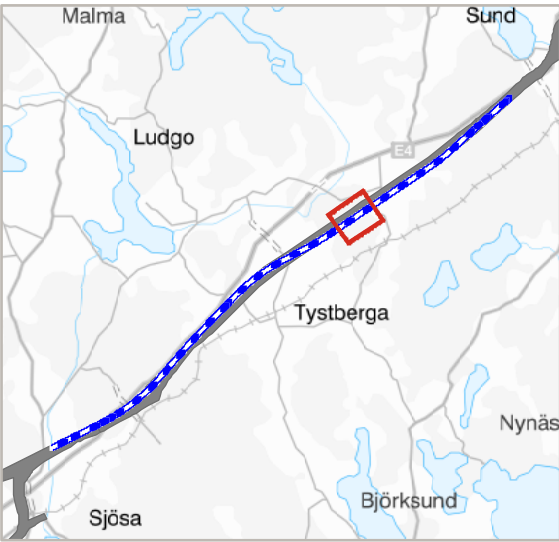

TRAFIKVERKET

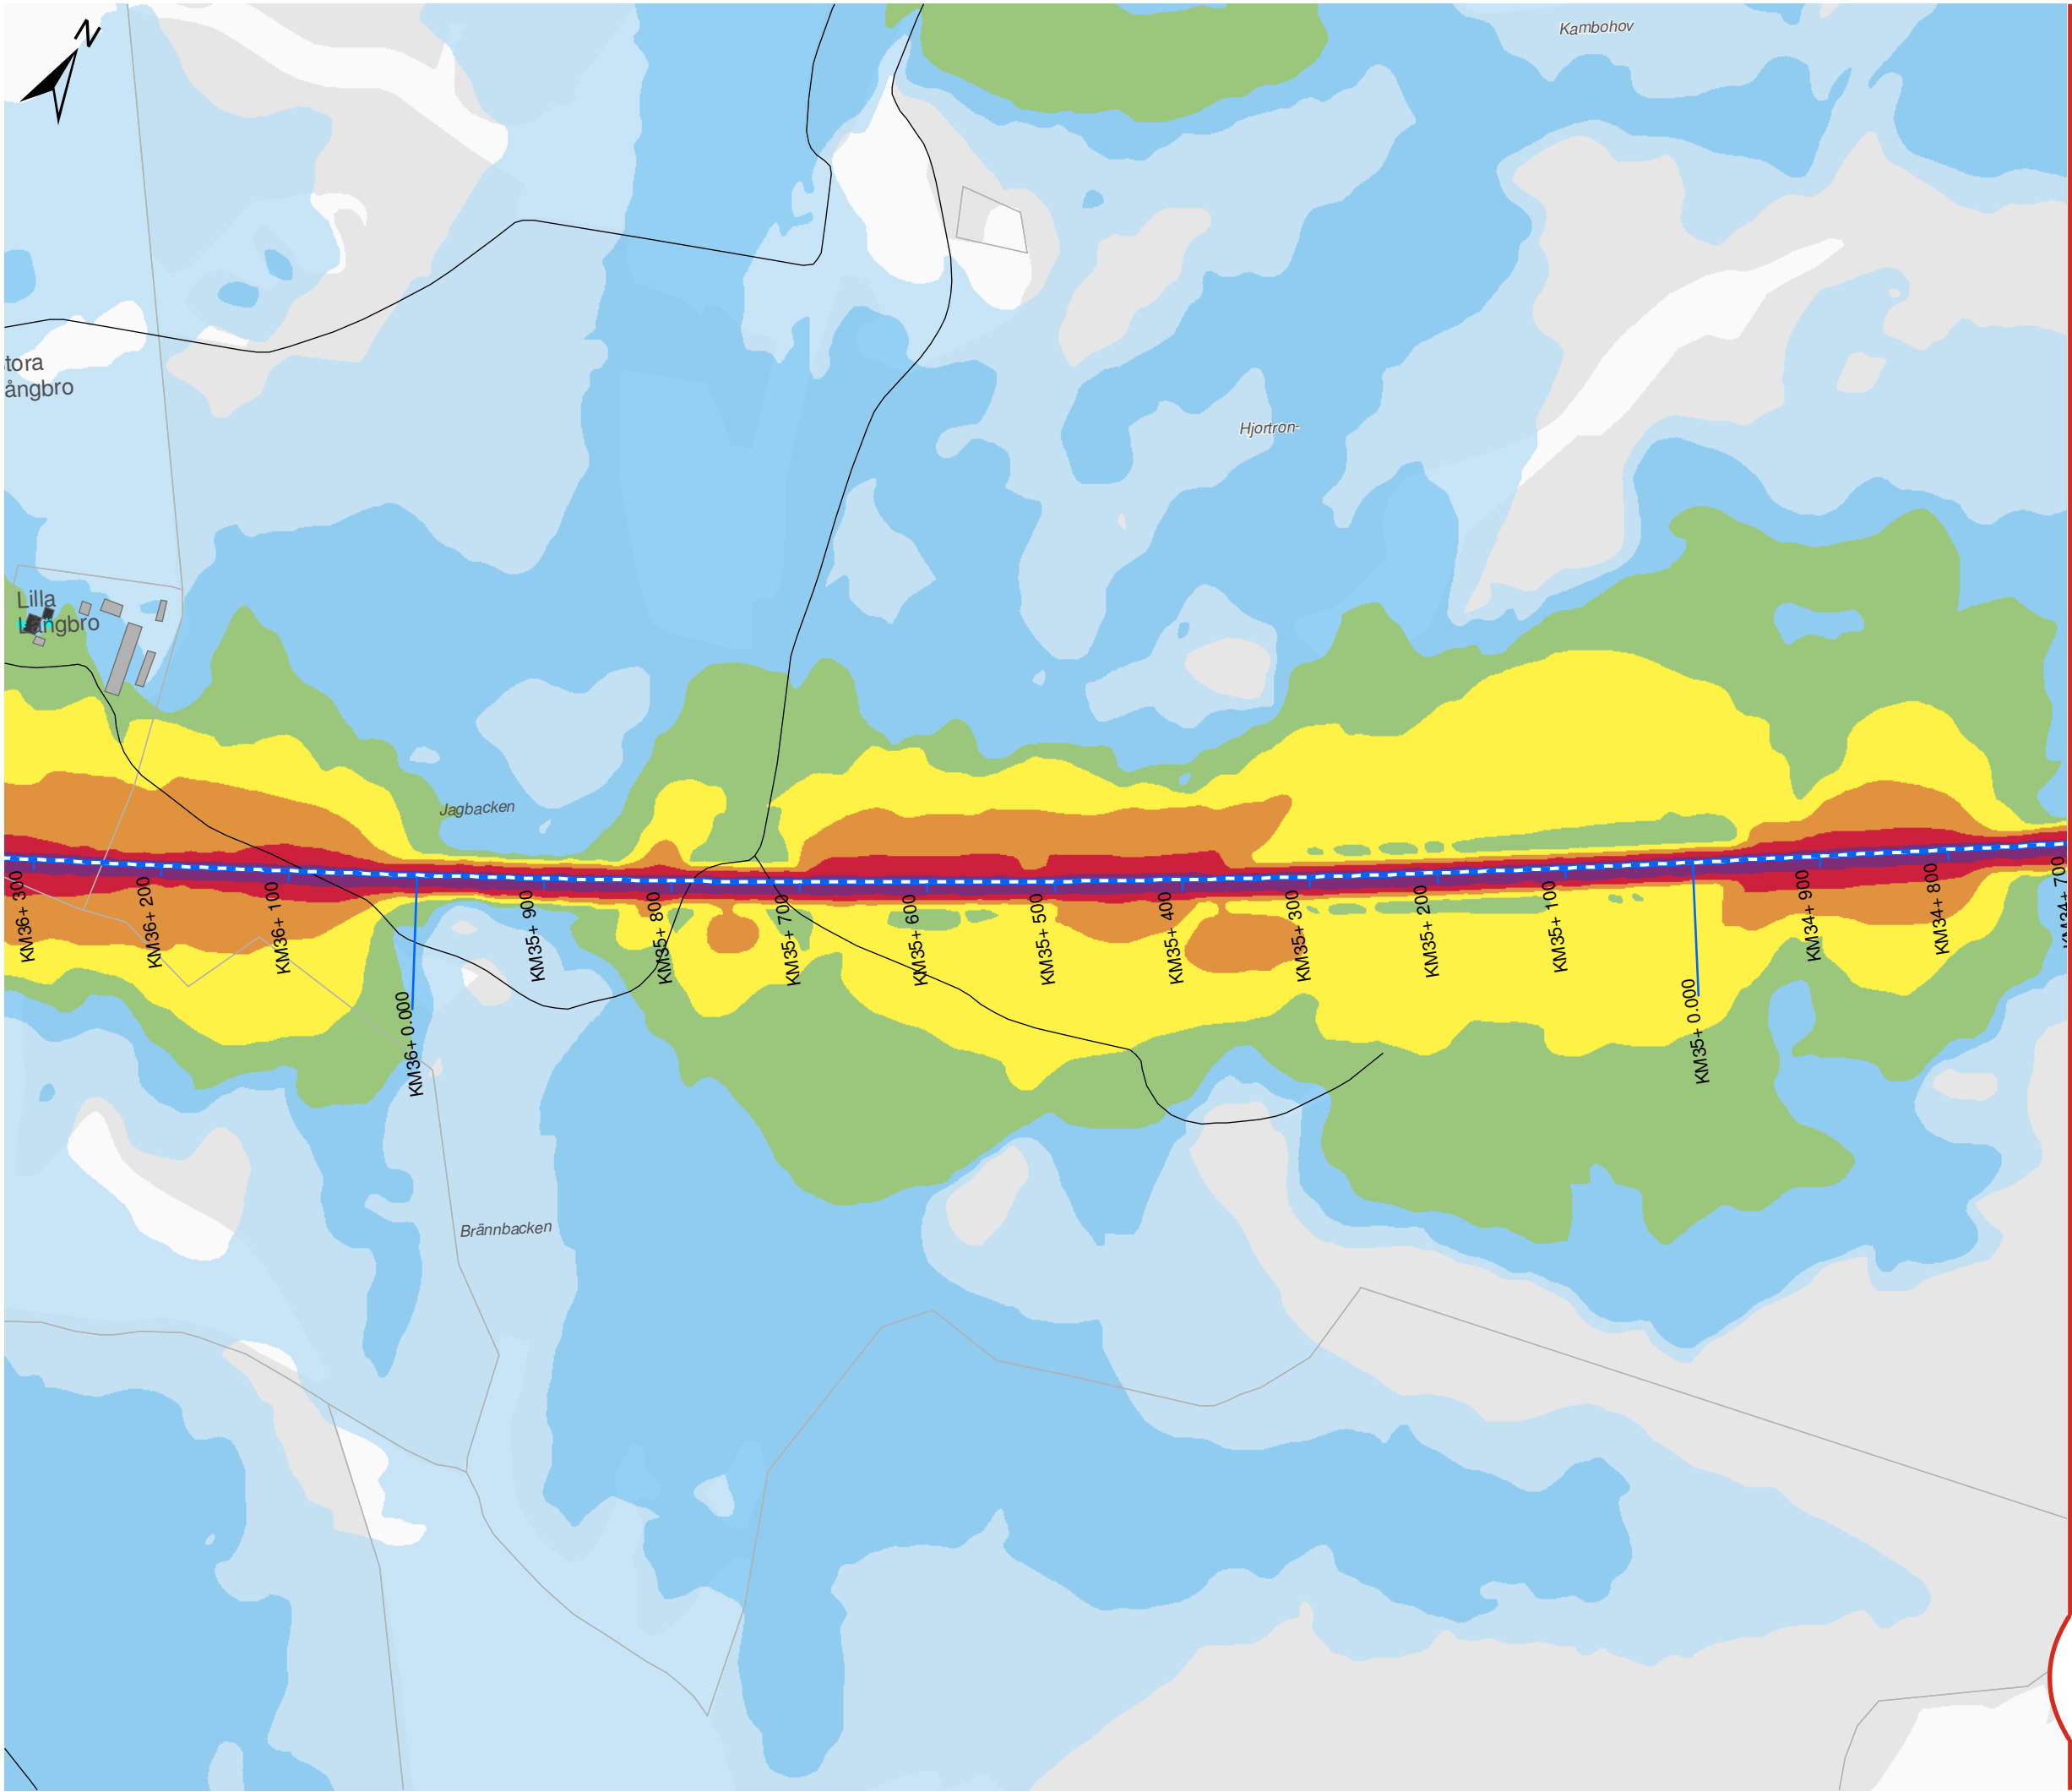

OSTLÄNKEN DELPROJEKT NYKÖPING

Sillekrog - Sjösa
Bullerutredning - Bilaga 2a
Utbyggnadsalternativet 2040
med bullerskyddsskärmar
Dygnsekvivalent ljudnivå

Datum: 25-04-2022
Ärendenummer: TRV 2014/72086
Dokumentnummer: OLP3-04-025-31-0_0-0021
Skala (A3): 1:5.000
Sida (6/14)



© Lantmäteriet, Geodatasamverkan


Teckenförklaring

- Bullerskyddsskärm
- Ny stambana
- Södra stambanan
- Motorväg E4
- Övrig väg
- Uteplats
- Bostäder
- Skolor
- Vårdlokaler
- Hotell
- Eventuella kontor
- Övriga byggnader


Leq,24h (dBA)

40-45	60-65
45-50	65-70
50-55	70-75
55-60	≥ 75

Översikt

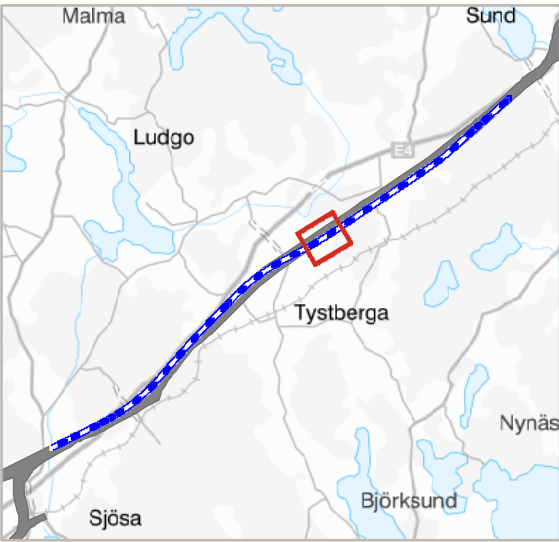

TRAFIKVERKET

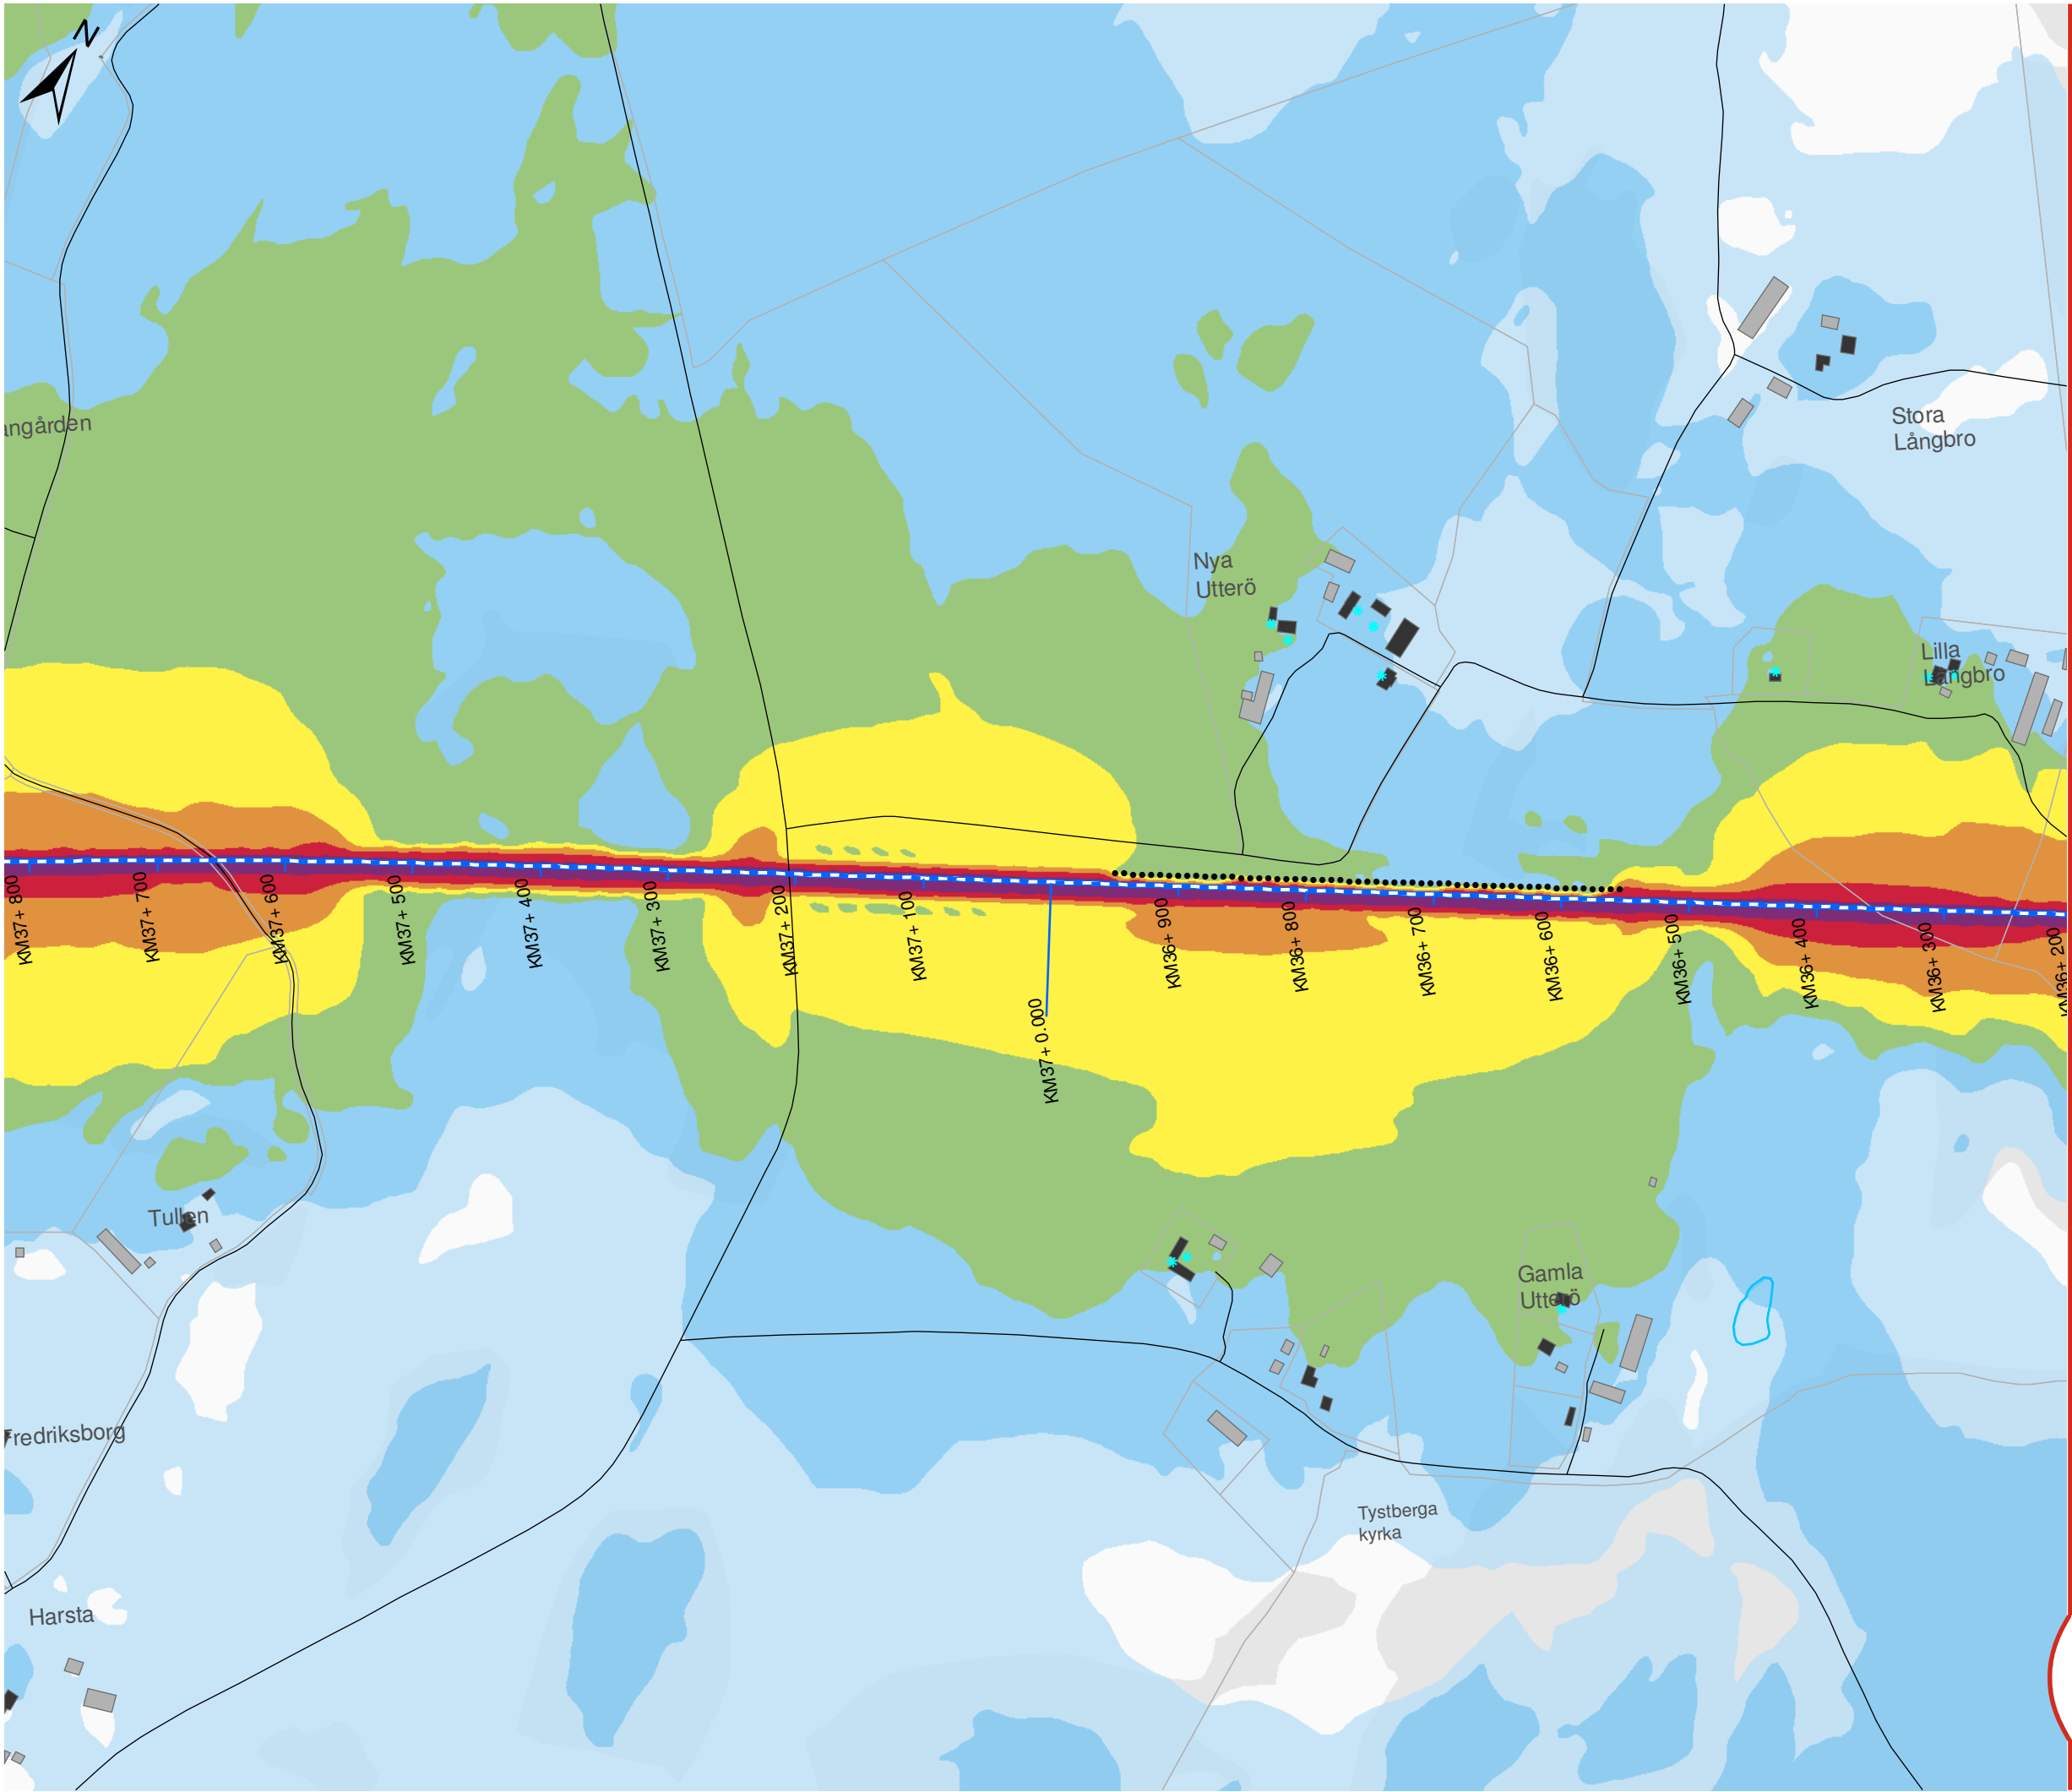

OSTLÄNKEN DELPROJEKT NYKÖPING

Sillekrog - Sjösa
Bullerutredning - Bilaga 2a
Utbyggnadsalternativet 2040
med bullerskyddsskärmar
Dygnsekvivalent ljudnivå

Datum: 25-04-2022
Ärendenummer: TRV 2014/72086
Dokumentnummer: OLP3-04-025-31-0_0-0021
Skala (A3): 1:5.000
Sida (7/14)



© Lantmäteriet, Geodatasamverkan


Teckenförklaring

- Bullerskyddsskärm
- Ny stambana
- Södra stambanan
- Motorväg E4
- Övrig väg
- * Uteplats
- Bostäder
- Skolor
- Vårdlokaler
- Hotell
- Eventuella kontor
- Övriga byggnader


Leq,24h (dBA)

40-45	60-65
45-50	65-70
50-55	70-75
55-60	≥ 75

Översikt

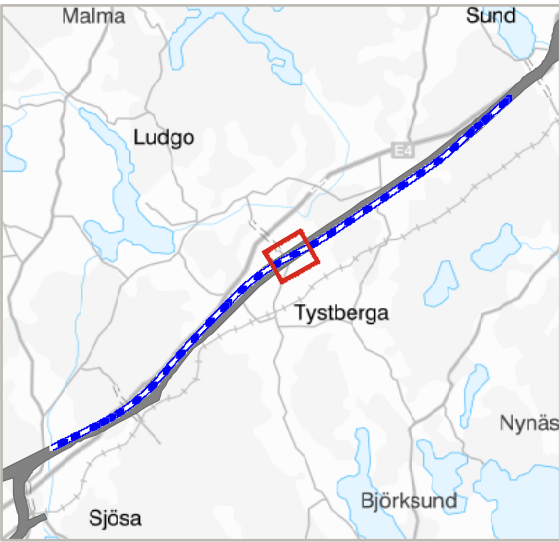

TRAFIKVERKET

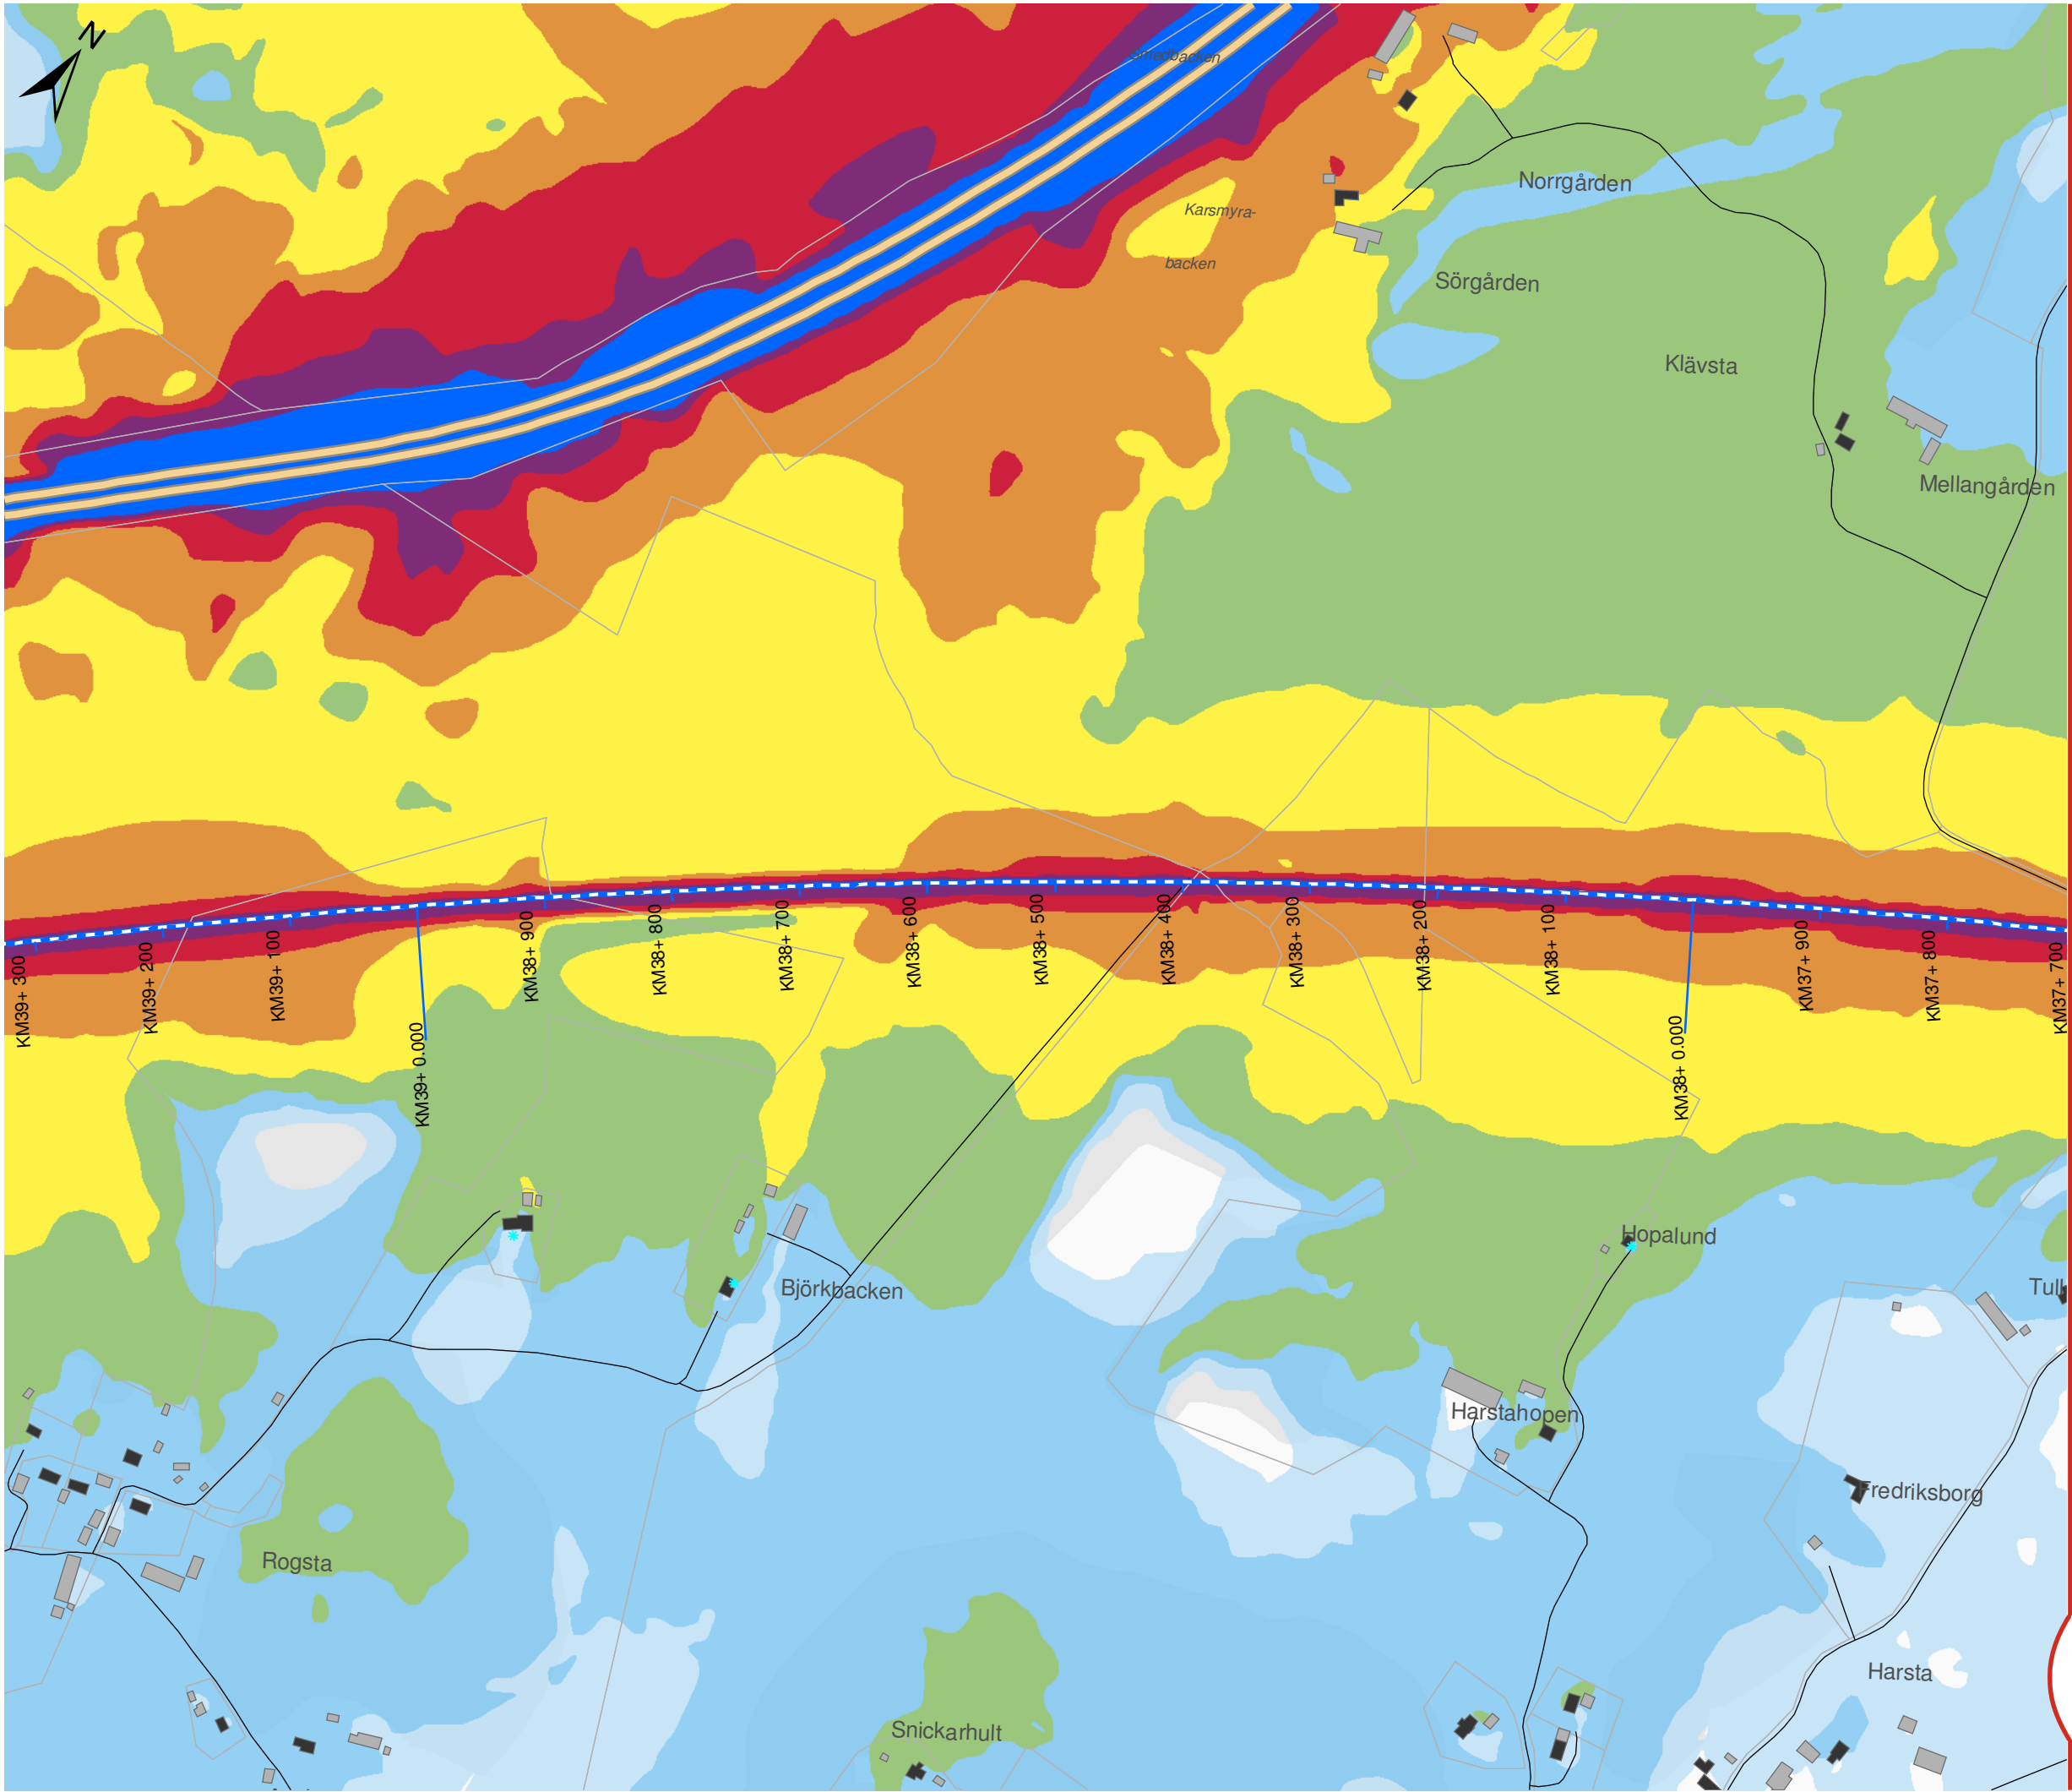

OSTLÄNKEN DELPROJEKT NYKÖPING

Sillekrog - Sjösa
Bullerutredning - Bilaga 2a
Utbyggnadsalternativet 2040
med bullerskyddsskärmar
Dygnsekvivalent ljudnivå

Datum: 25-04-2022
Ärendenummer: TRV 2014/72086
Dokumentnummer: OLP3-04-025-31-0_0-0021
Skala (A3): 1:5.000
Sida (8/14)



© Lantmäteriet, Geodatasamverkan


Teckenförklaring

- Bullerskyddsskärm
- Ny stambana
- Södra stambanan
- Motorväg E4
- Övrig väg
- * Uteplats
- Bostäder
- Skolor
- Vårdlokaler
- Hotell
- Eventuella kontor
- Övriga byggnader

Leq,24h (dBA)

40-45	60-65
45-50	65-70
50-55	70-75
55-60	≥ 75

Översikt

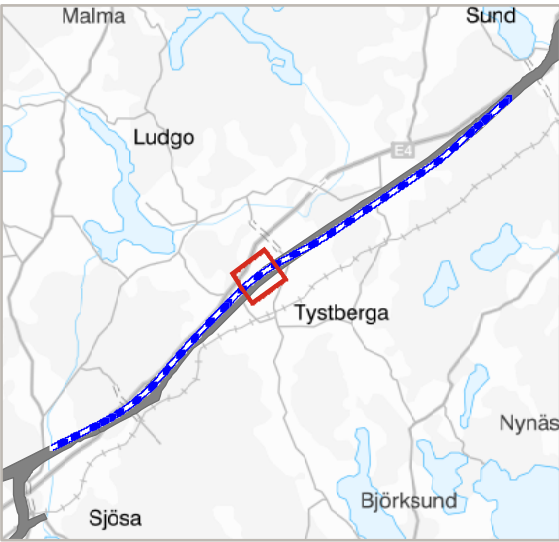


TRAFIKVERKET


Sillekrog - Sjösa
Bullerutredning - Bilaga 2a
Utbyggnadsalternativet 2040
med bullerskyddsskärmar
Dygnsekvivalent ljudnivå

Teckenförklaring

- Leq,24h (dBA)**

Översikt

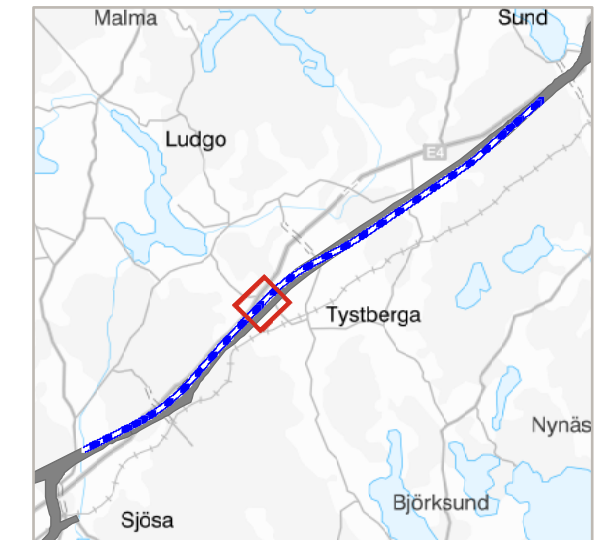

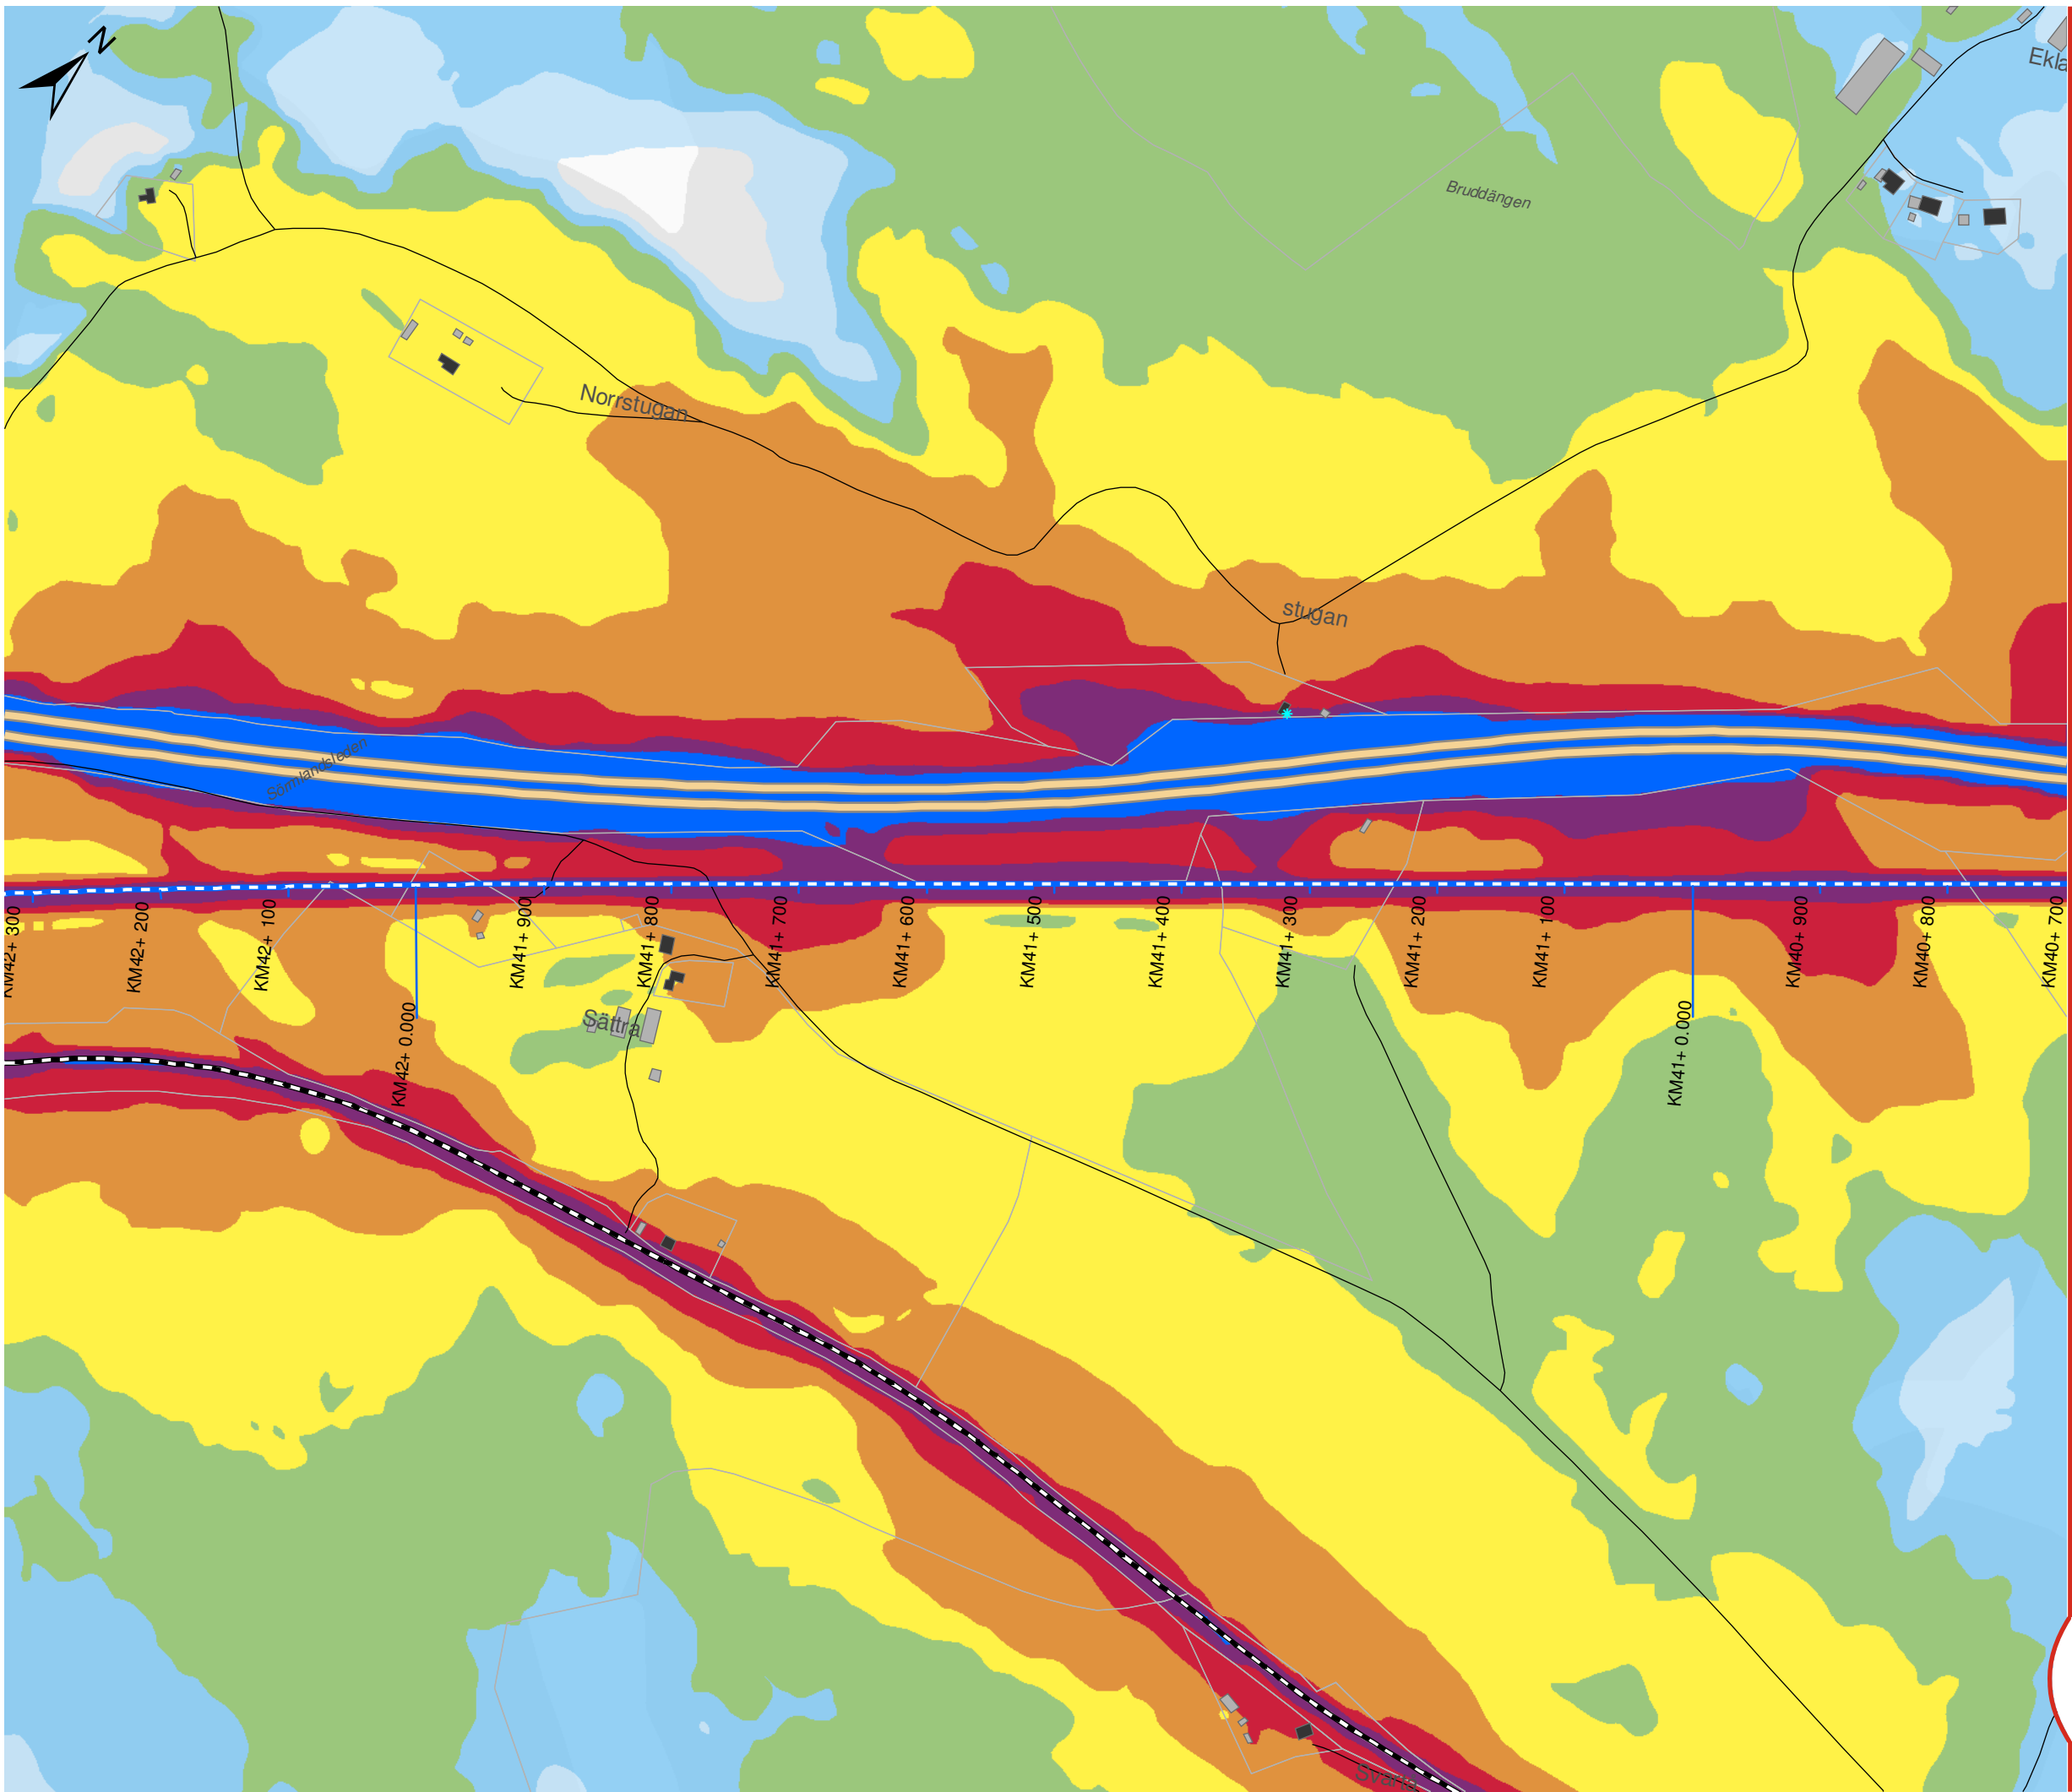

OSTLÄNKEN DELPROJEKT NYKÖPING

Sillekrog - Sjösa
Bullerutredning - Bilaga 2a
Utbyggnadsalternativet 2040
med bullerskyddsskärmar
Dygnsekvivalent ljudnivå

Datum: 25-04-2022
Ärendenummer: TRV 2014/72086
Dokumentnummer: OLP3-04-025-31-0_0-0021
Skala (A3): 1:5.000
Sida (10/14)

0 50 100 150 200 250 meter
© Lantmäteriet, Geodatasamverkan


Teckenförklaring

- Bullerskyddsskärm
- Ny stambana
- - - Södra stambanan
- Motorväg E4
- Övrig väg
- Uteplats
- Bostäder
- Skolor
- Vårdlokaler
- Hotell
- Eventuella kontor
- Övriga byggnader


Leq,24h (dBA)

40-45	60-65
45-50	65-70
50-55	70-75
55-60	≥ 75

Översikt

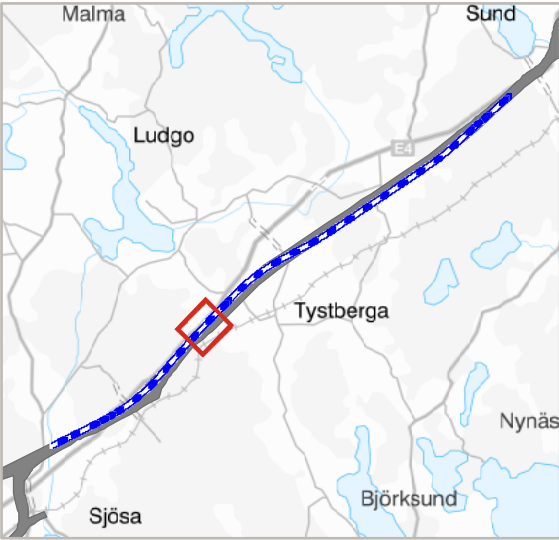

TRAFIKVERKET

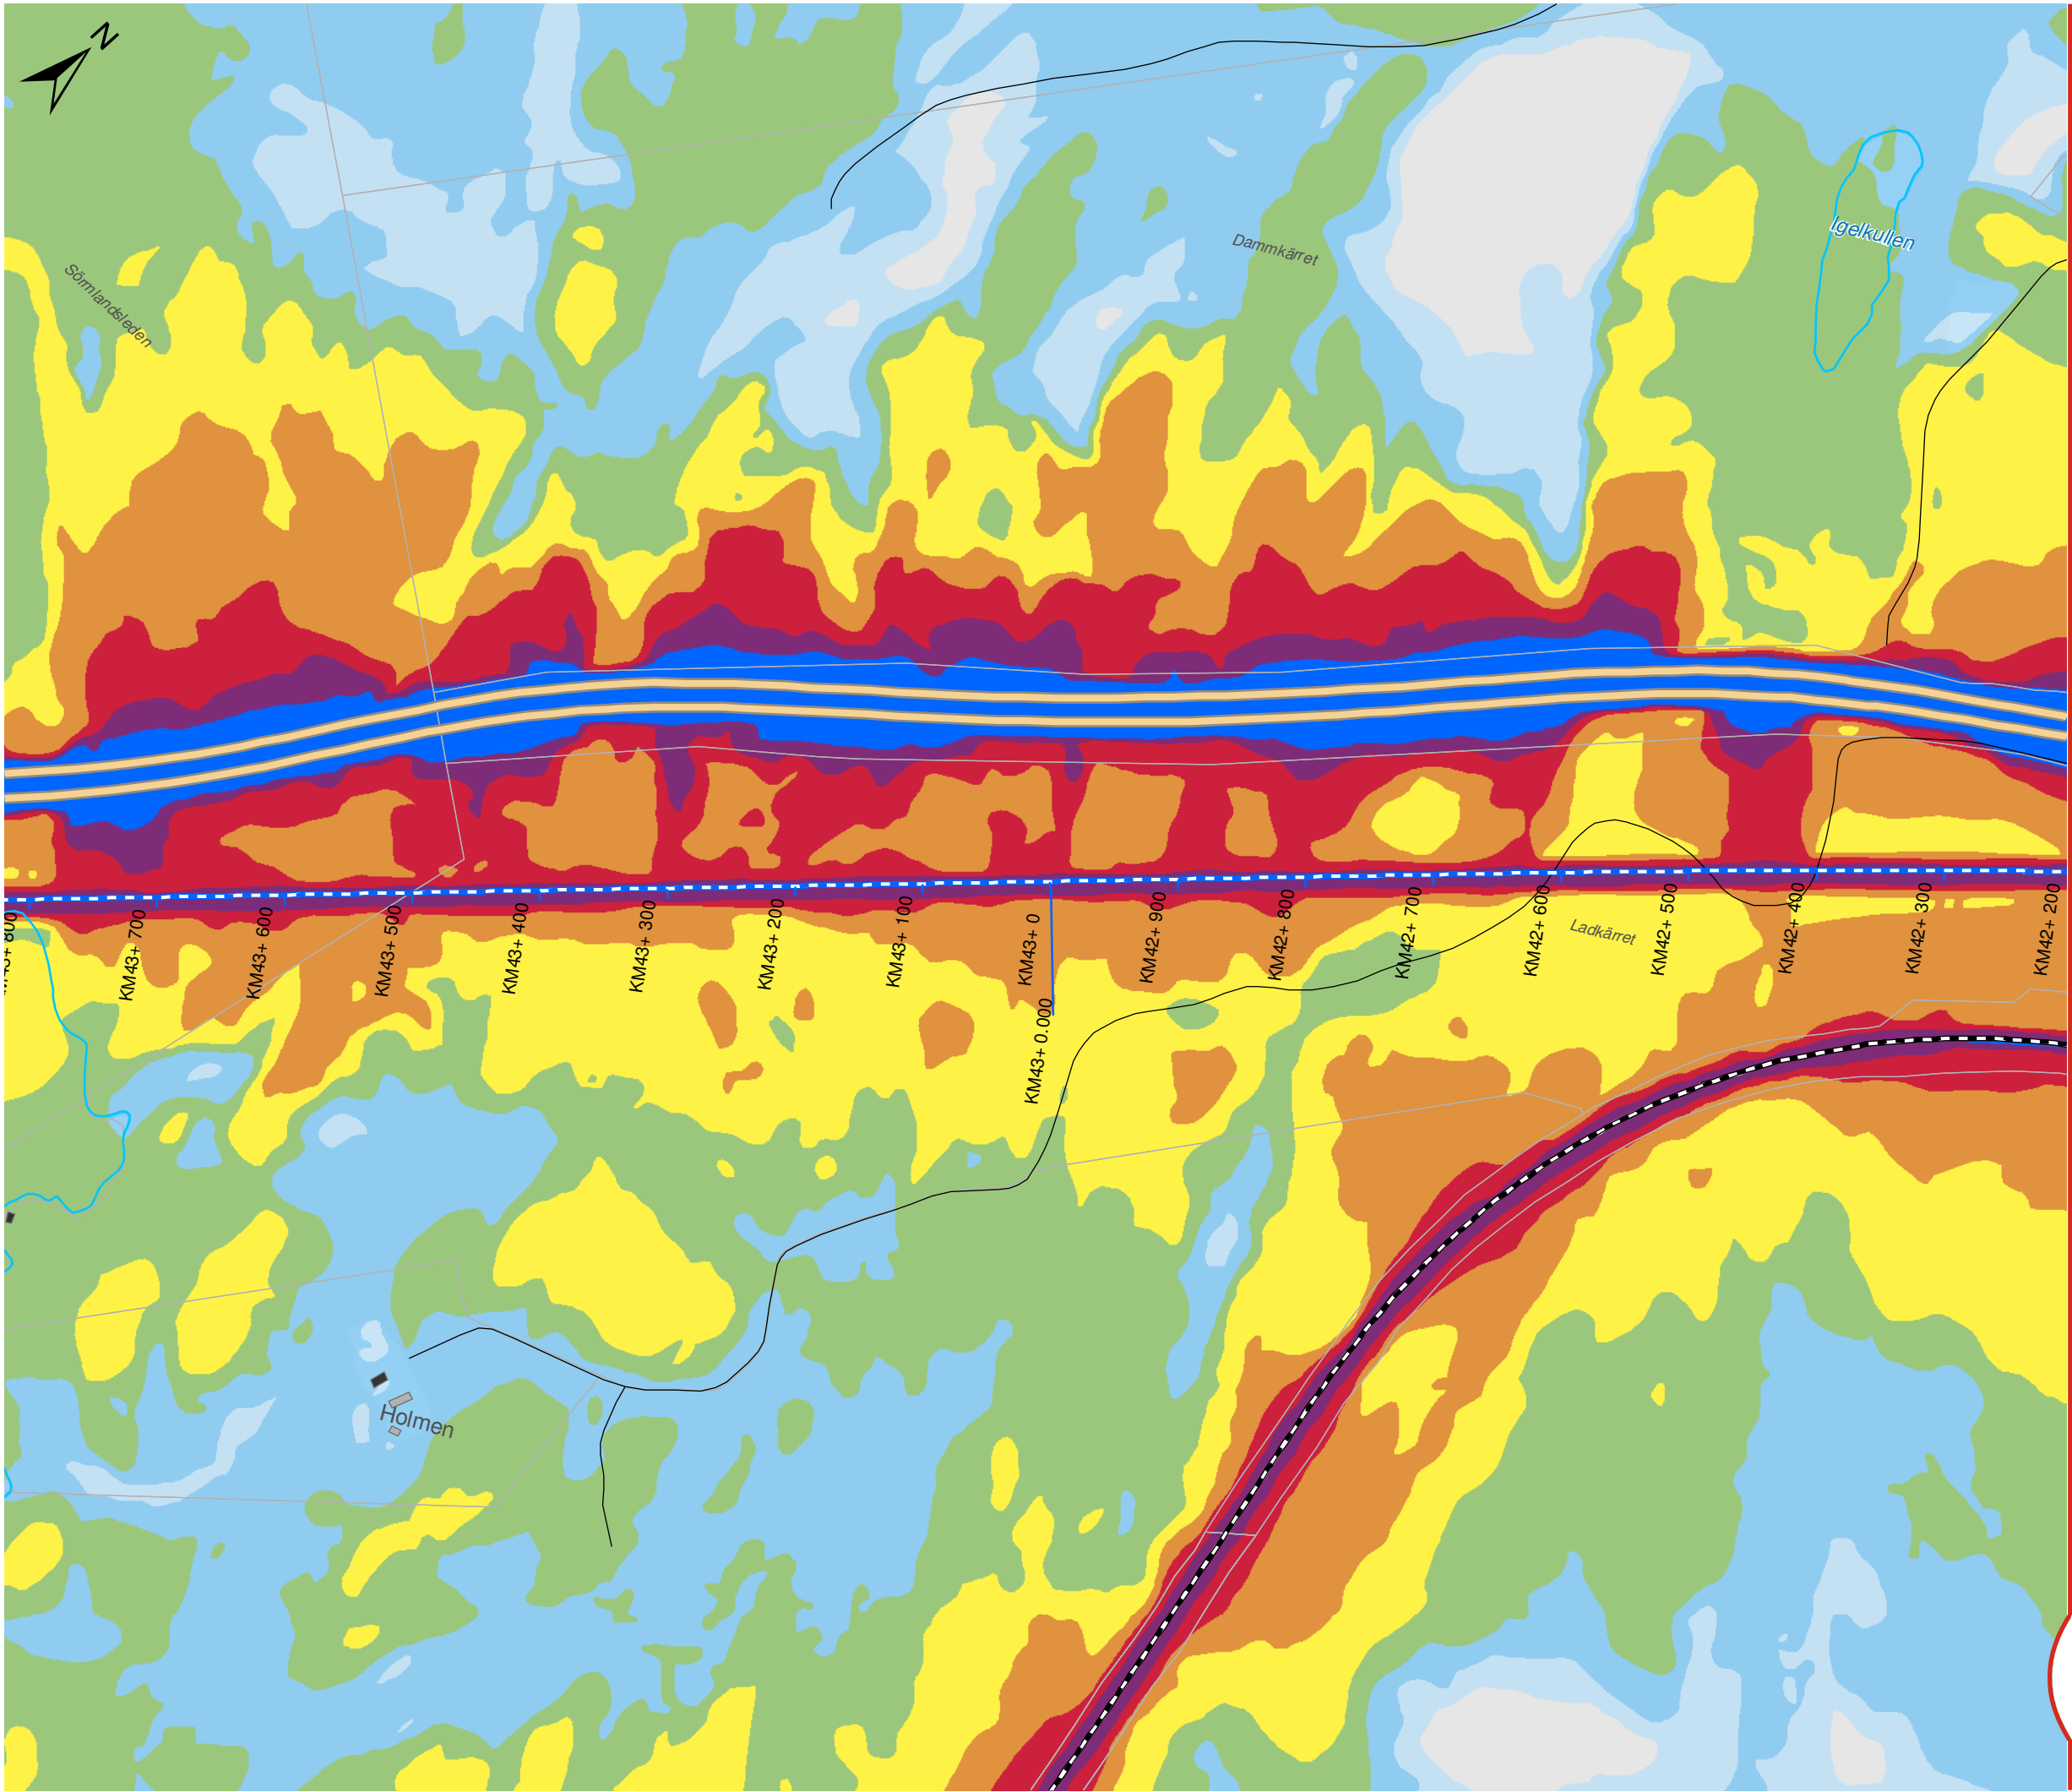

OSTLÄNKEN DELPROJEKT NYKÖPING

Sillekrog - Sjösa
Bullerutredning - Bilaga 2a
Utbyggnadsalternativet 2040
med bullerskyddsskärmar
Dygnsekvivalent ljudnivå

Datum: 25-04-2022
Ärendenummer: TRV 2014/72086
Dokumentnummer: OLP3-04-025-31-0_0-0021
Skala (A3): 1:5.000
Sida (11/14)

0 50 100 150 200 250 meter
© Lantmäteriet, Geodatasamverkan


Teckenförklaring

- Bullerskyddsskärm
- Ny stambana
- Södra stambanan
- Motorväg E4
- Övrig väg
- * Uteplats
- Bostäder
- Skolor
- Vårdlokaler
- Hotell
- Eventuella kontor
- Övriga byggnader


Leq,24h (dBA)

40-45	60-65
45-50	65-70
50-55	70-75
55-60	≥ 75

Översikt

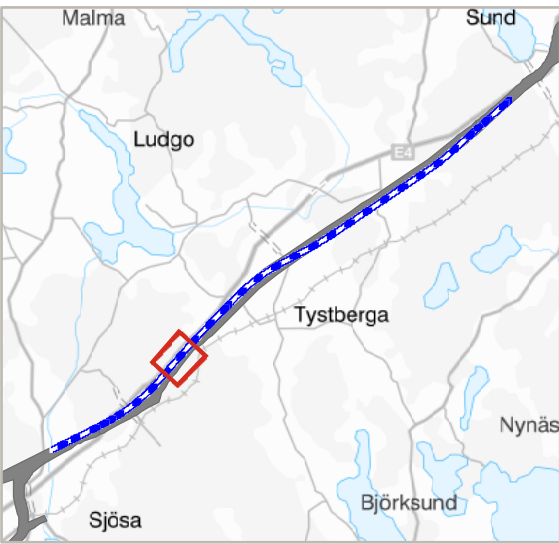

TRAFIKVERKET

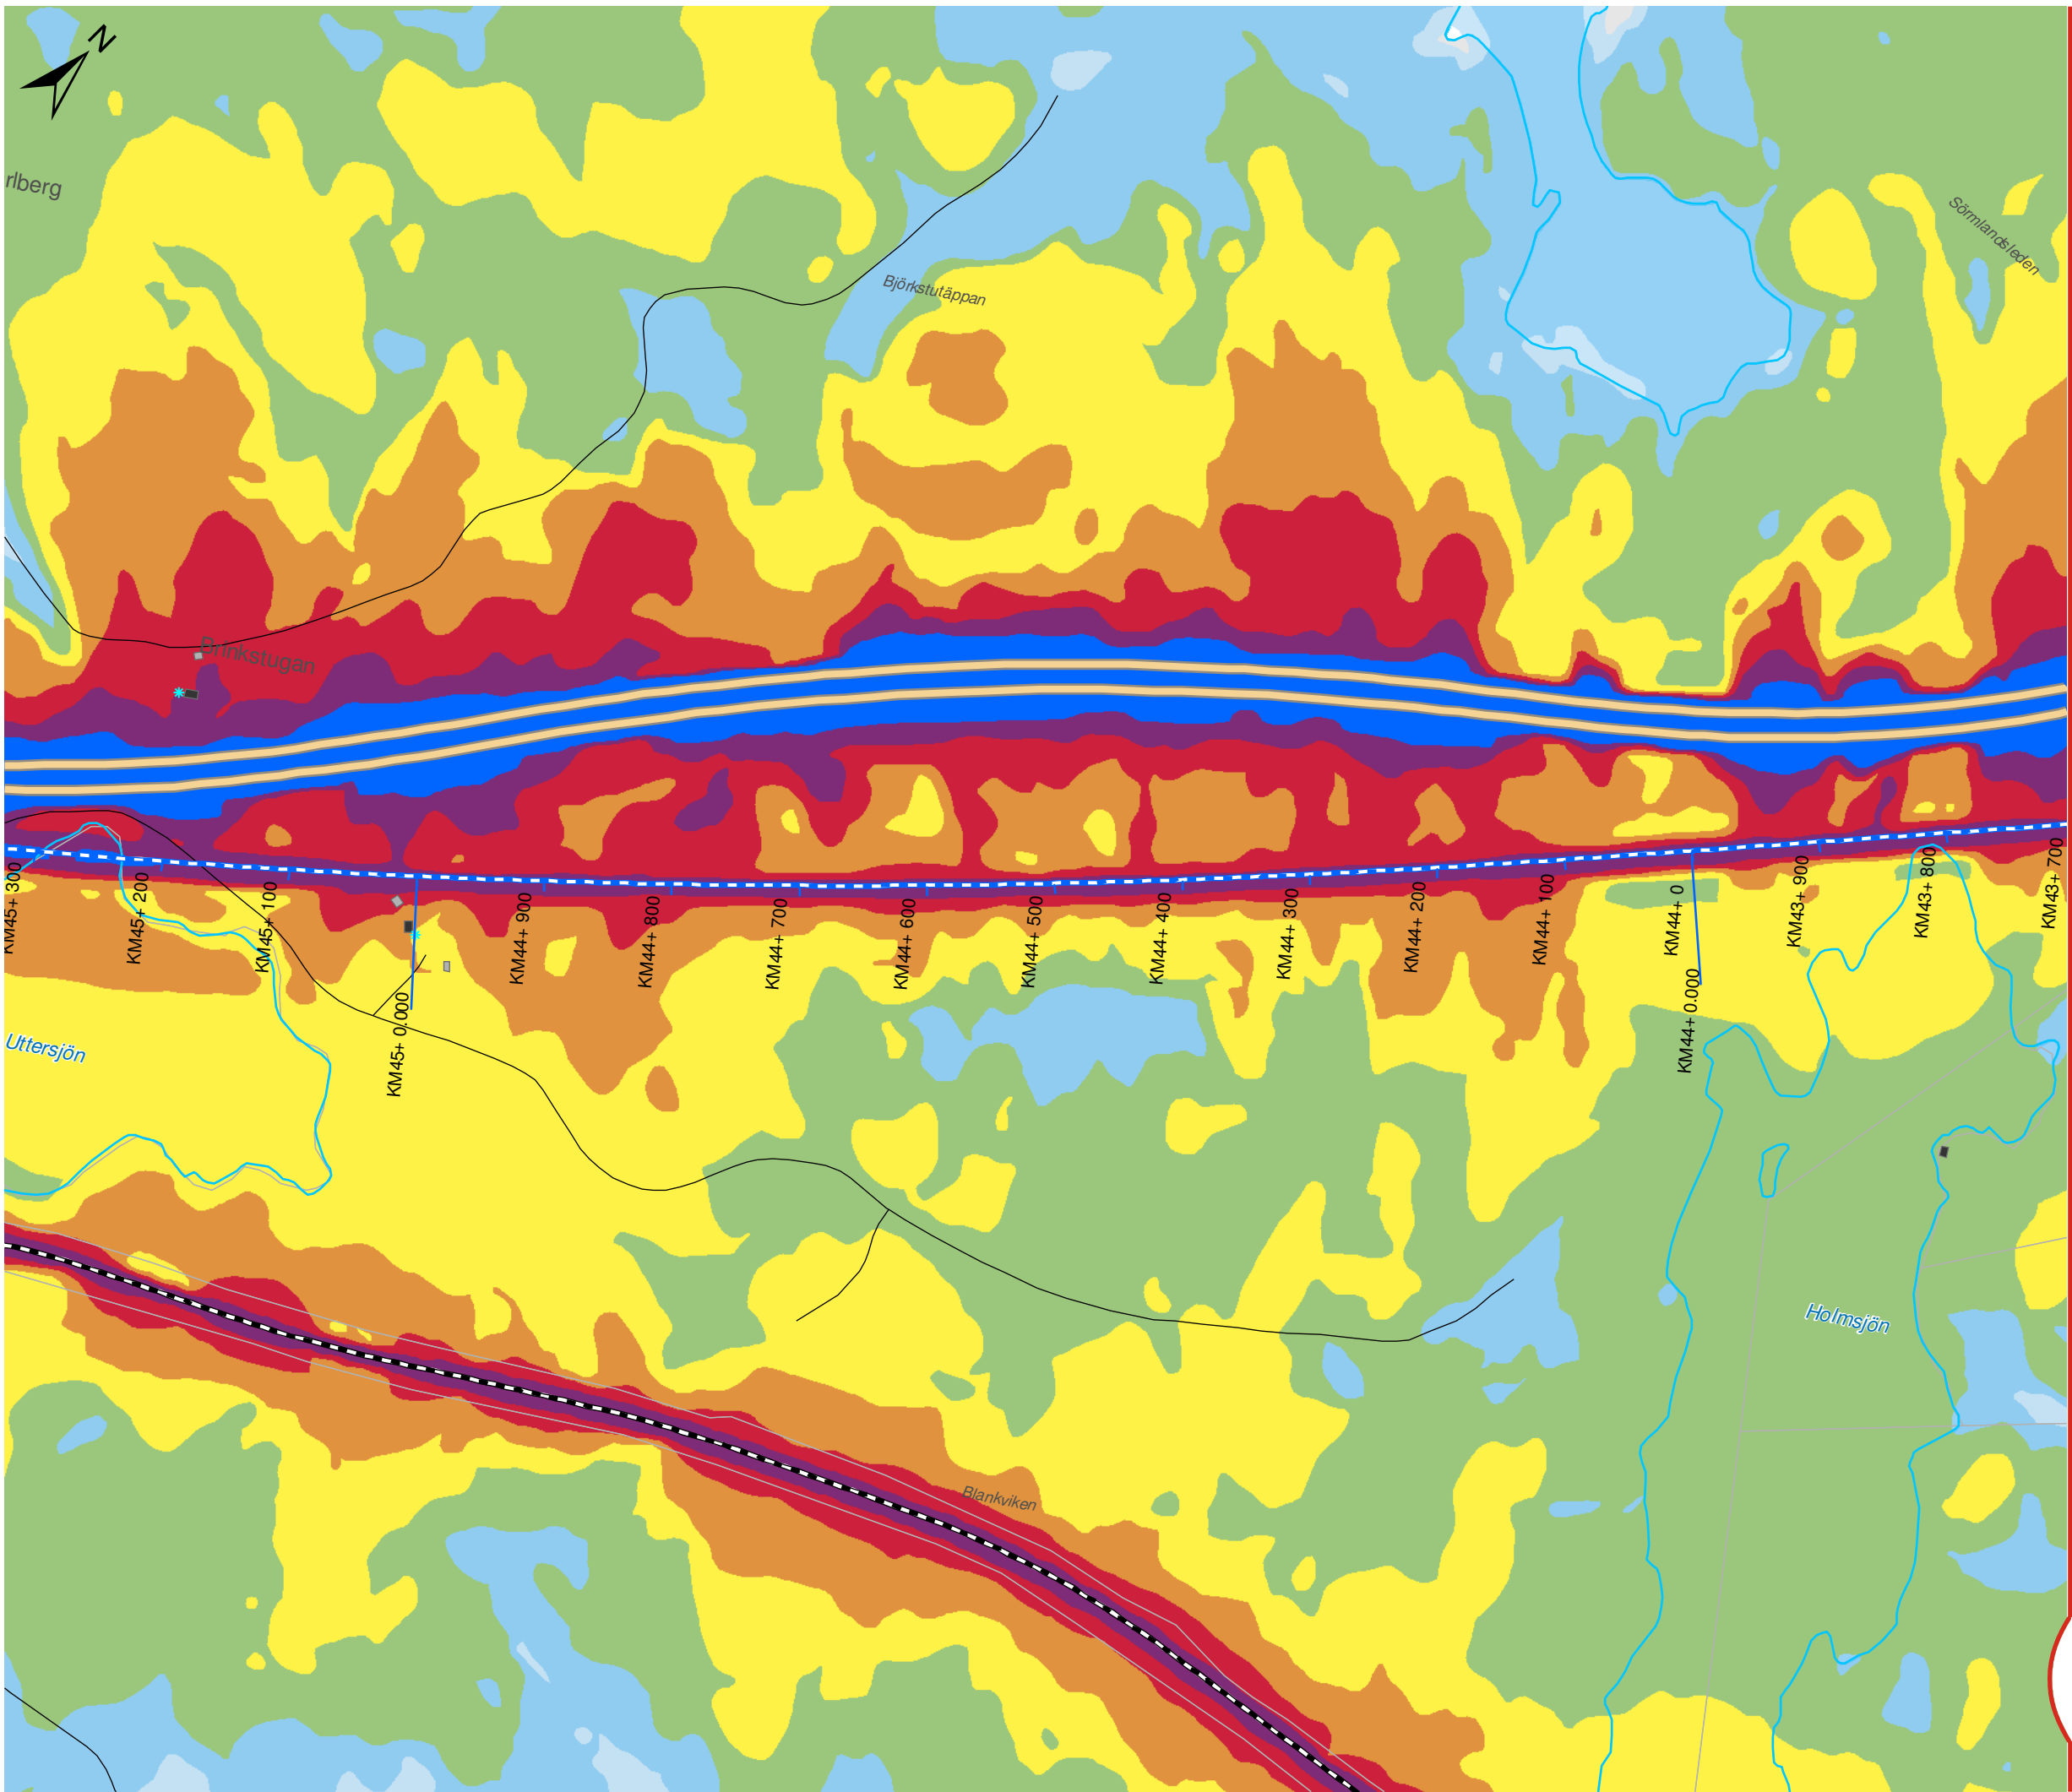

OSTLÄNKEN DELPROJEKT NYKÖPING

Sillekrog - Sjösa
Bullerutredning - Bilaga 2a
Utbyggnadsalternativet 2040
med bullerskyddsskärmar
Dygnsekvivalent ljudnivå

Datum: 25-04-2022
Ärendenummer: TRV 2014/72086
Dokumentnummer: OLP3-04-025-31-0_0-0021
Skala (A3): 1:5.000
Sida (12/14)



© Lantmäteriet, Geodatasamverkan


Teckenförklaring

- Bullerskyddsskärm
- Ny stambana
- Södra stambanan
- Motorväg E4
- Övrig väg
- * Uteplats
- Bostäder
- Skolor
- Vårdlokaler
- Hotell
- Eventuella kontor
- Övriga byggnader


Leq,24h (dBA)

40-45	60-65
45-50	65-70
50-55	70-75
55-60	≥ 75

Översikt

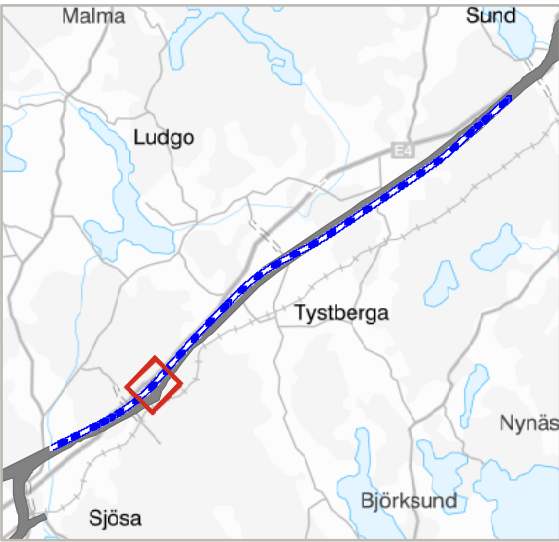

TRAFIKVERKET

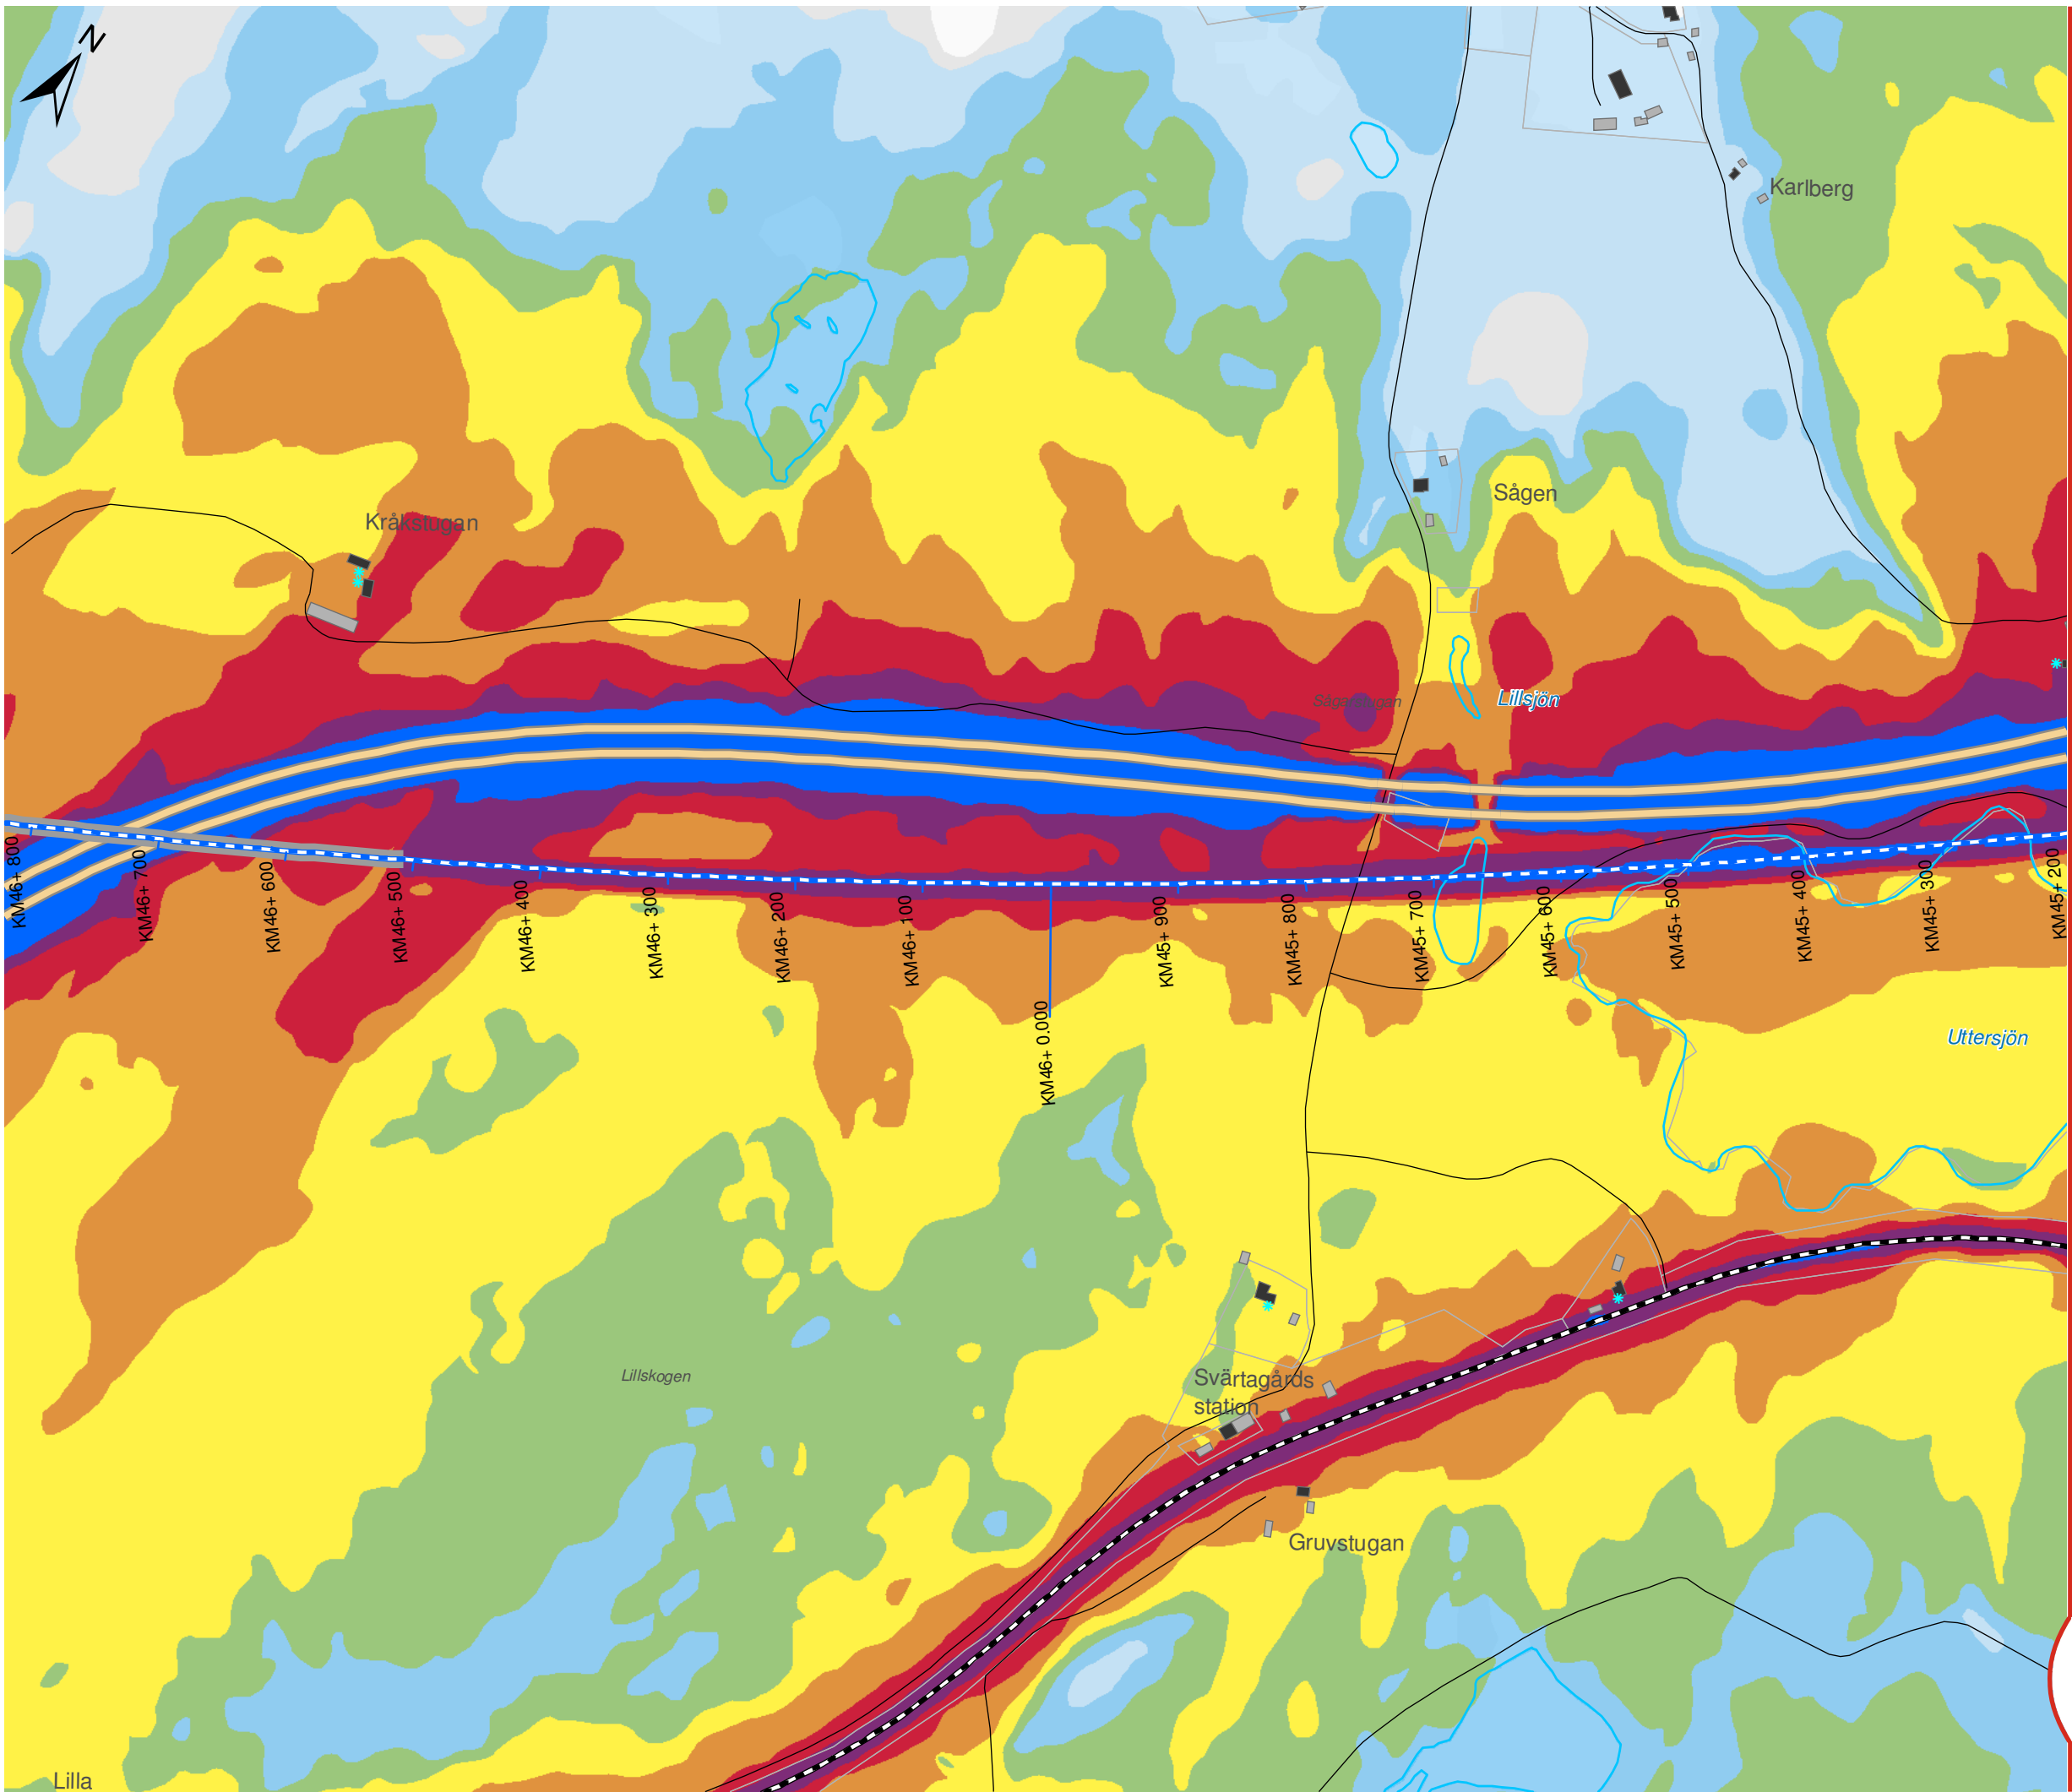

OSTLÄNKEN DELPROJEKT NYKÖPING

Sillekrog - Sjösa
Bullerutredning - Bilaga 2a
Utbyggnadsalternativet 2040
med bullerskyddsskärmar
Dygnsekvivalent ljudnivå

Datum: 25-04-2022
Ärendenummer: TRV 2014/72086
Dokumentnummer: OLP3-04-025-31-0_0-0021
Skala (A3): 1:5.000
Sida (13/14)



© Lantmäteriet, Geodatasamverkan


Teckenförklaring

- Bullerskyddsskärm
- Ny stambana
- - - Södra stambanan
- Motorväg E4
- Övrig väg
- * Uteplats
- Bostäder
- Skolor
- Vårdlokaler
- Hotell
- Eventuella kontor
- Övriga byggnader


Leq,24h (dBA)

40-45	60-65
45-50	65-70
50-55	70-75
55-60	≥ 75

Översikt

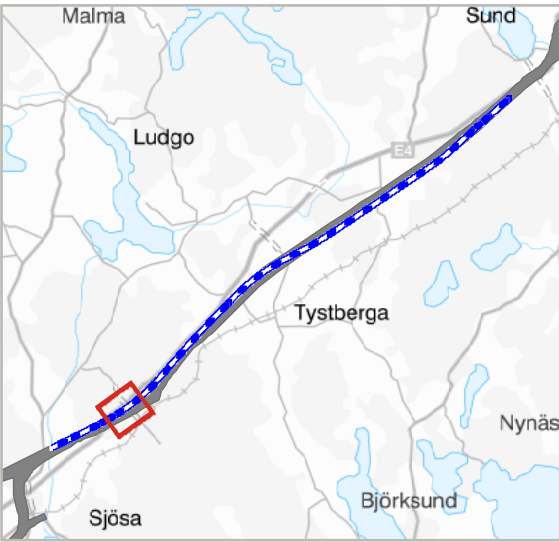


TRAFIKVERKET

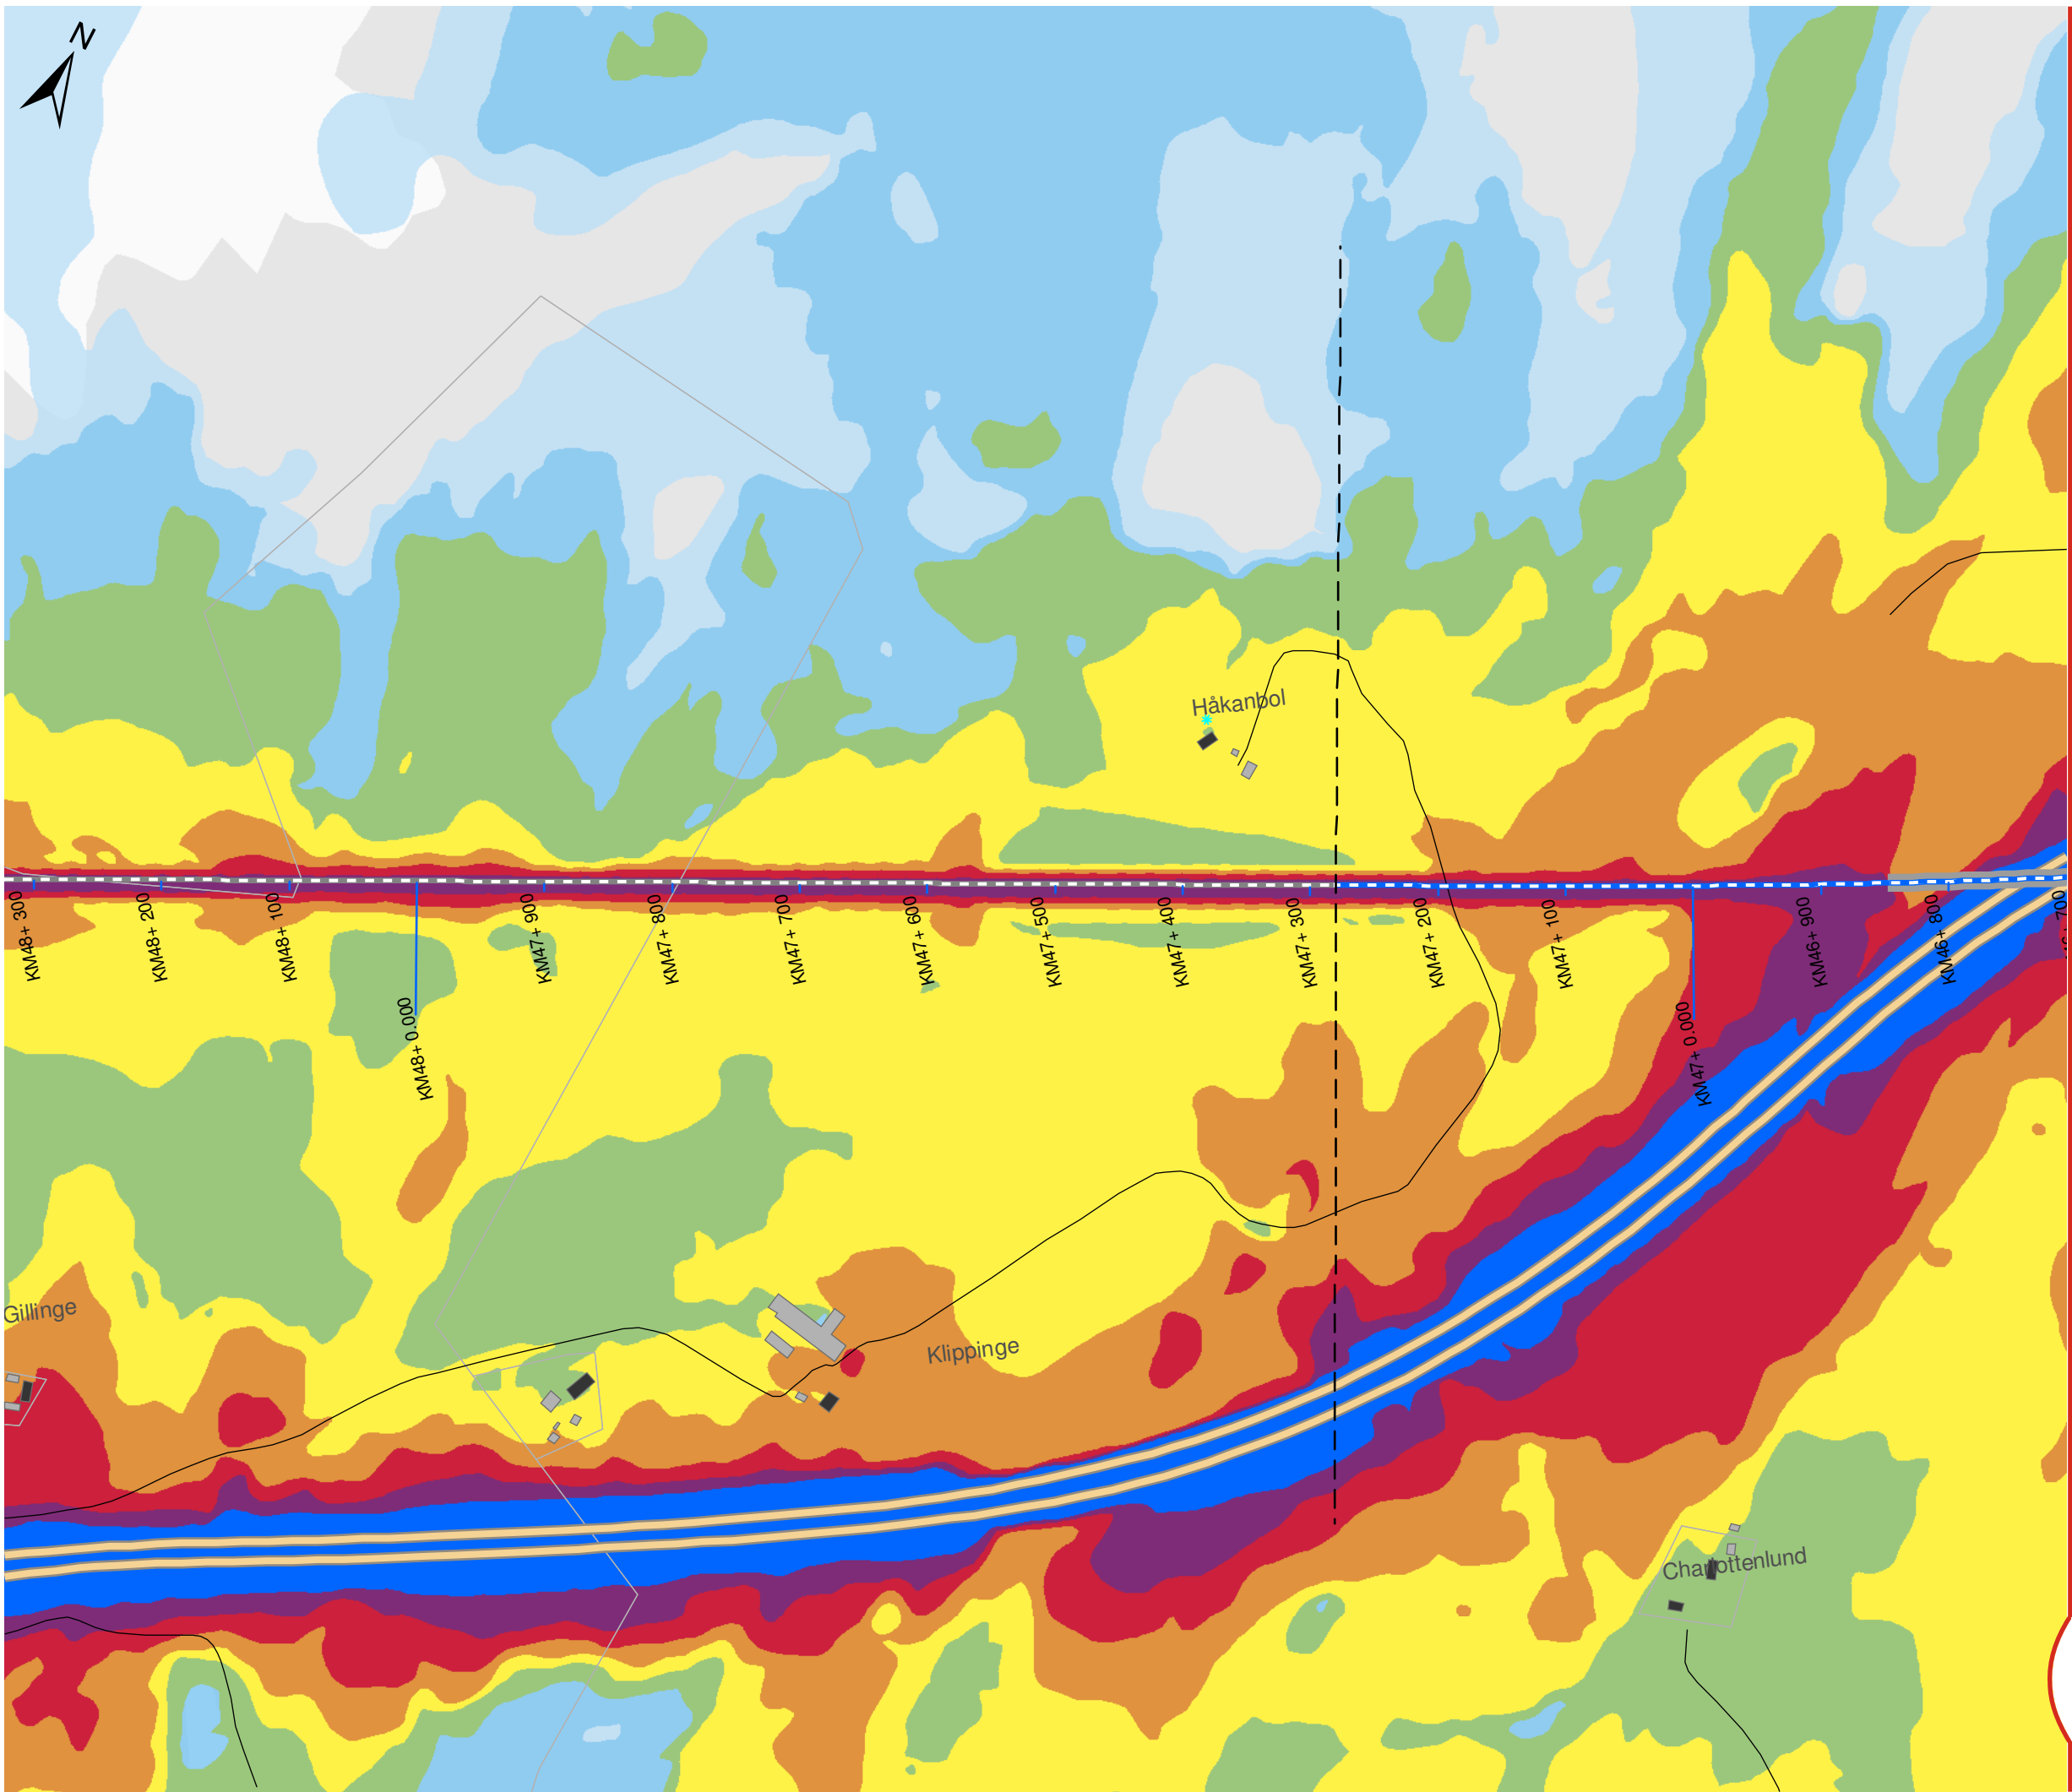

OSTLÄNKEN DELPROJEKT NYKÖPING

Sillekrog - Sjösa
Bullerutredning - Bilaga 2a
Utbyggnadsalternativet 2040
med bullerskyddsskärmar
Dygnsekvivalent ljudnivå

Datum: 25-04-2022
Ärendenummer: TRV 2014/72086
Dokumentnummer: OLP3-04-025-31-0_0-0021
Skala (A3): 1:5.000
Sida (14/14)

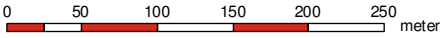

© Lantmäteriet, Geodatasamverkan


Teckenförklaring

- Bullerskyddsskärm
- Ny stambana
- Södra stambanan
- Motorväg E4
- Övrig väg
- * Uteplats
- Bostäder
- Skolor
- Vårdlokaler
- Hotell
- Eventuella kontor
- Övriga byggnader

Leq,24h (dBA)

40-45	60-65
45-50	65-70
50-55	70-75
55-60	≥ 75

Översikt

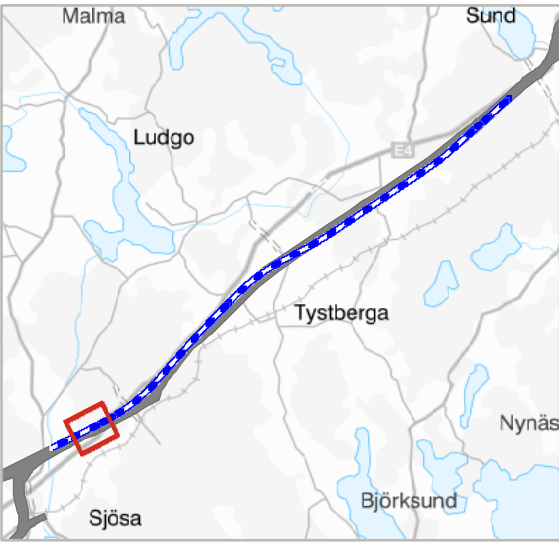

TRAFIKVERKET