

Filnamn OLP3-04-025-31-0_0-0022

Projektnamn

Skapat av (Leverantör)

Godkänt datum

Rev Datum

Ostlänken

Fernando Sáez

2022-09-23

Granskat av (Leverantör)

Ärendenummer

Louise Rebien Villefrance

Sidor

Version

TRV 2014/72086

Godkänt av (Leverantör)

1(57)

Hanna Siwertz



TRAFIKVERKET

OSTLÄNKEN

OLP3 NYKÖPING

SILLEKROG - SJÖSA

Bandel 506

PM Buller

Bilaga 2b


Lmax - kartor över situation nuläge, nollalternativ och

utbyggnadsalternativ utan bullerskyddsåtgärder samt

utbyggnadsalternativ med bullerskyddsåtgärder

JÄRNVÄGSPLAN

Rev	Avser	Rev Datum	Godkänt av (Leverantör)

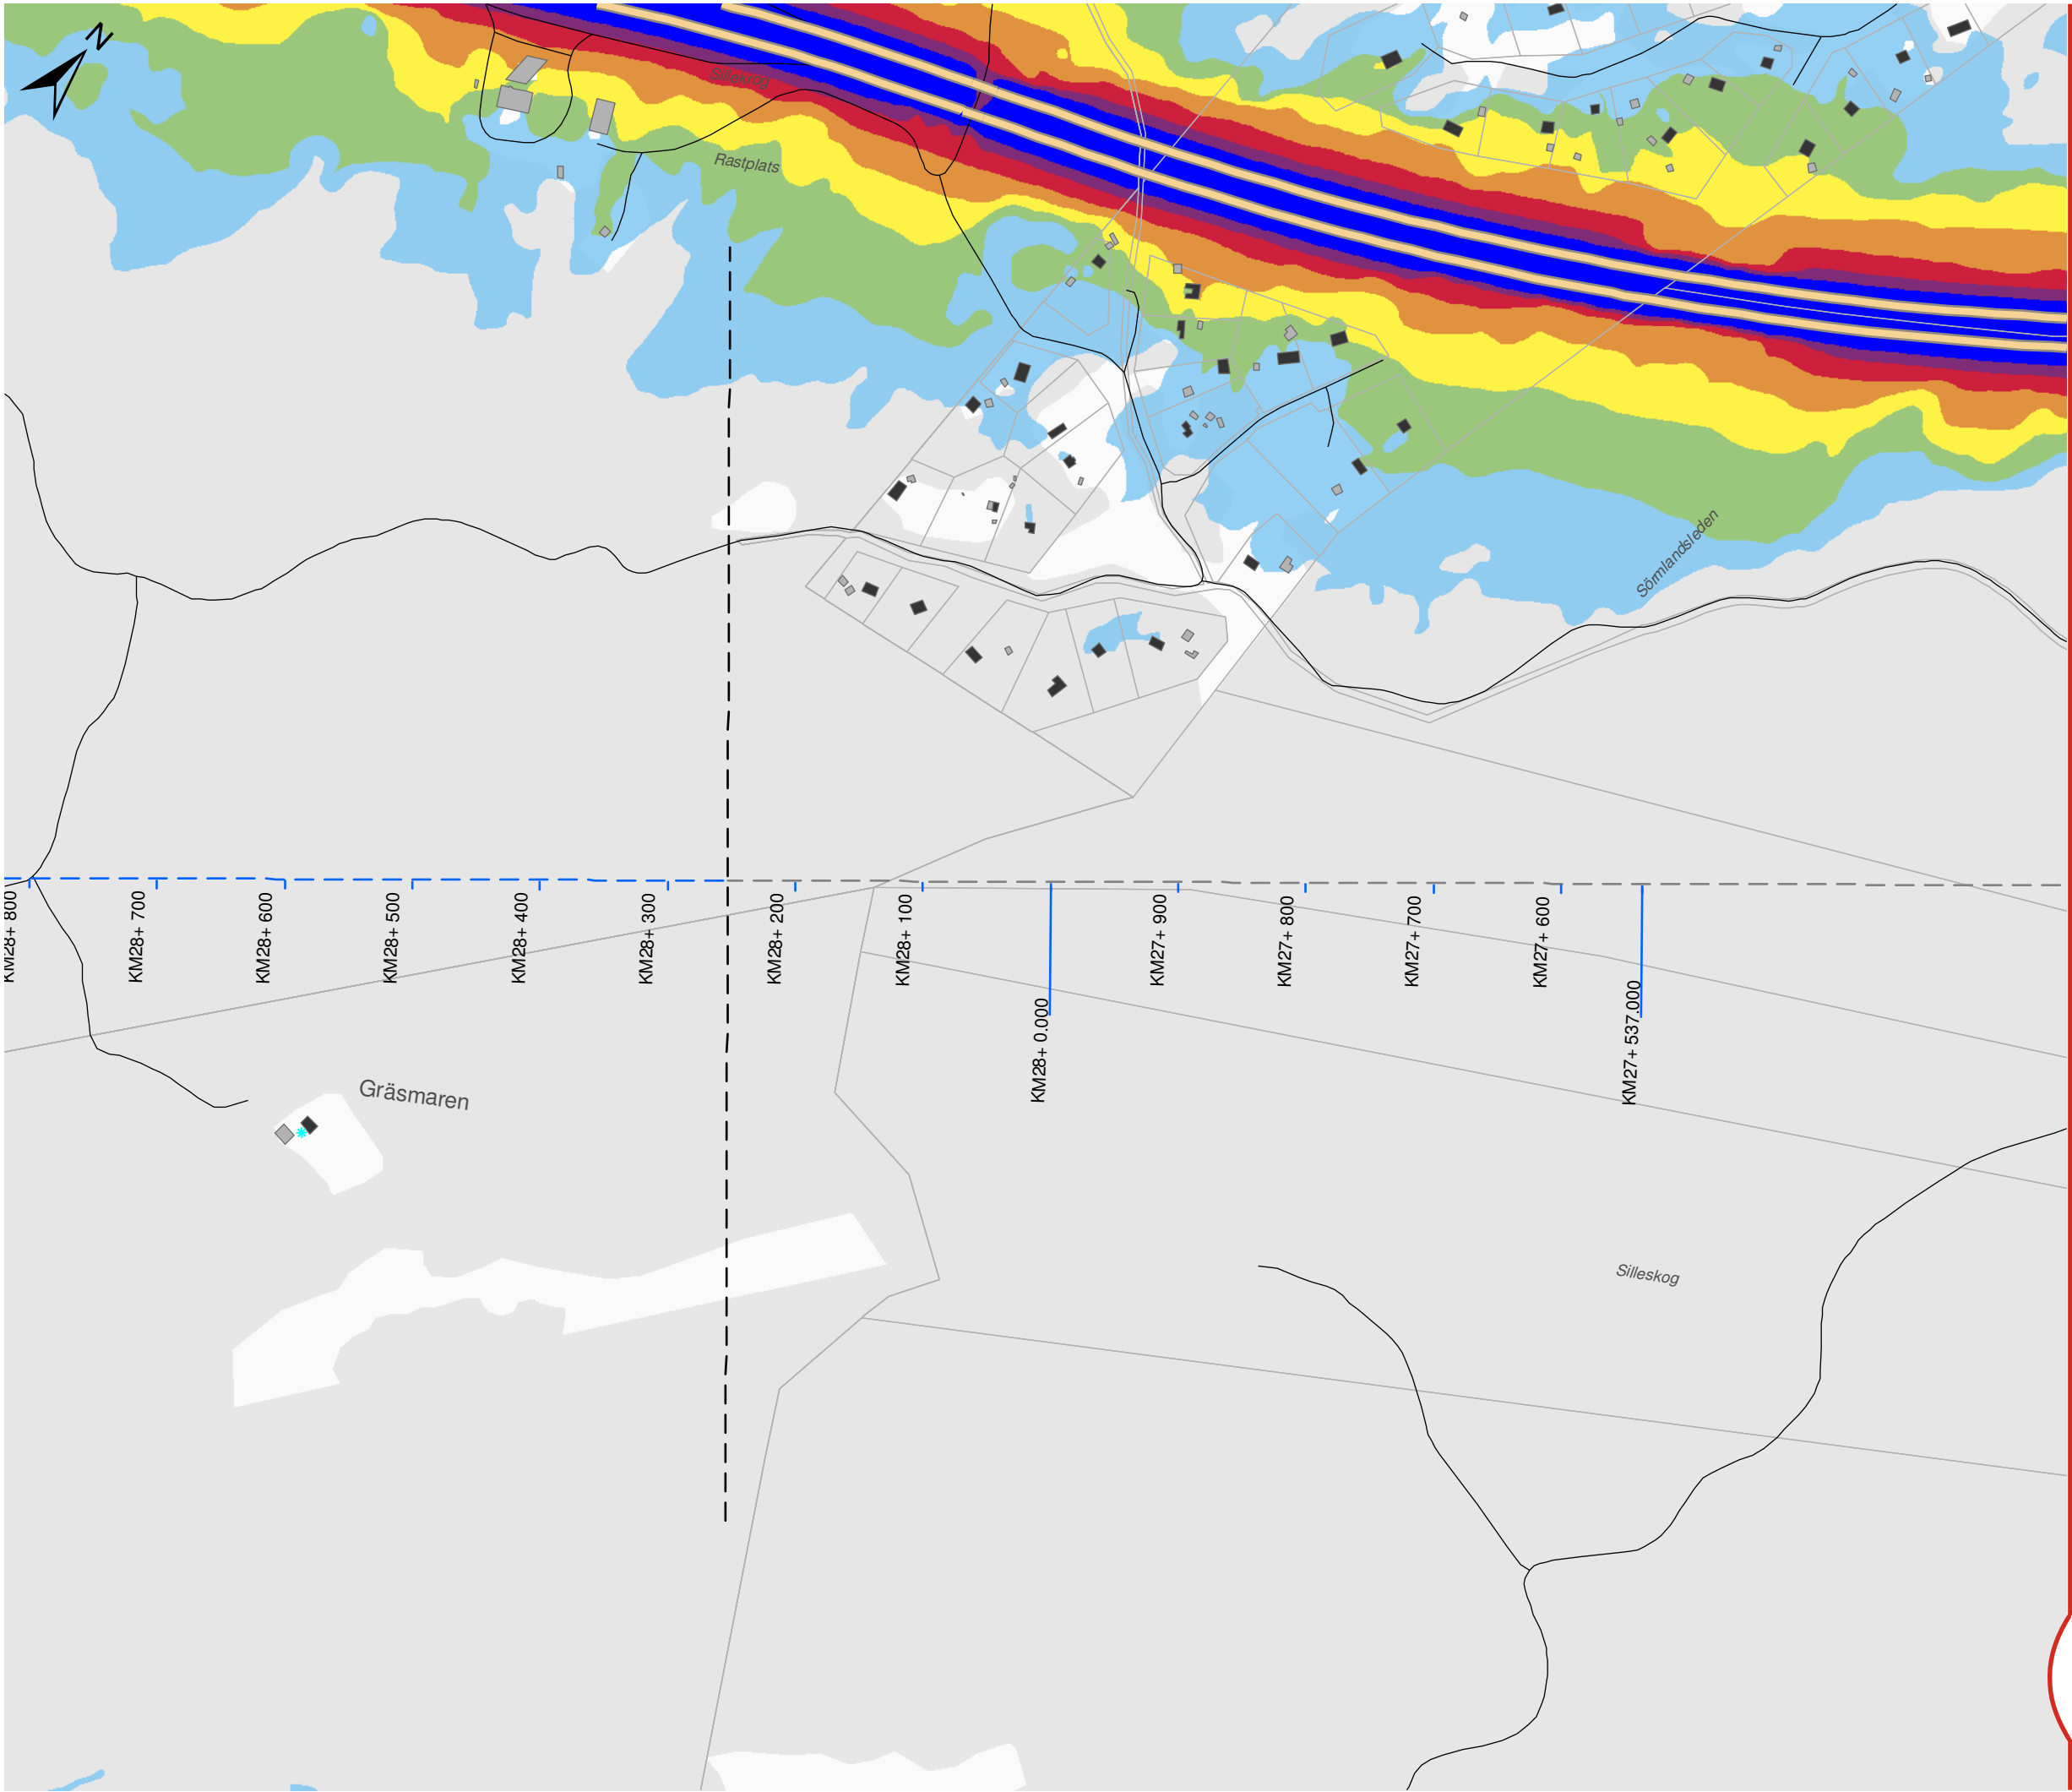

OSTLÄNKEN DELPROJEKT NYKÖPING

Sillekrog - Sjösa
Bullerutredning - Bilaga 2b
Nuläge 2015
Maximal ljudnivå

Datum: 25-04-2022
Ärendenummer: TRV 2014/72086
Dokumentnummer: OLP3-04-025-31-0_0-0022
Skala (A3): 1:5.000
Sida (1/14)

0 50 100 150 200 250 meter
© Lantmäteriet, Geodatasamverkan


Teckenförklaring

- Ny stambana
- Södra stambanan
- Motorväg E4
- Övrig väg
- Uteplats
- Bostäder
- Skolor
- Vårdlokaler
- Hotell
- Eventuella kontor
- Övriga byggnader

Lmax (dBA)

- | | |
|-------|-------|
| 60-65 | 80-85 |
| 65-70 | 85-90 |
| 70-75 | ≥ 90 |
| 75-80 | |

Översikt

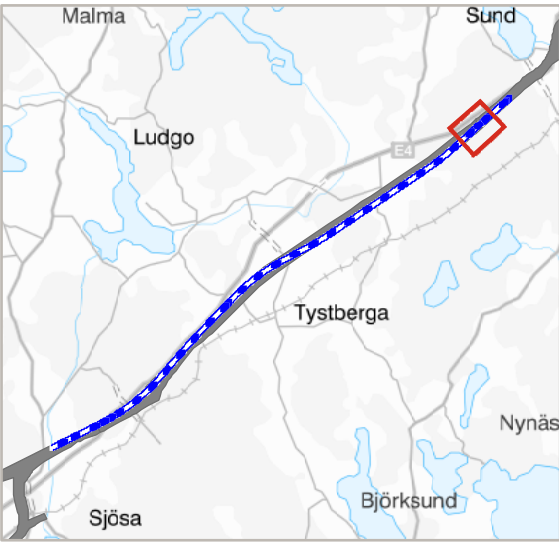

TRAFIKVERKET



OSTLÄNKEN DELPROJEKT NYKÖPING

Sillekrog - Sjösa
Bullerutredning - Bilaga 2b
Nuläge 2015
Maximal ljudnivå

Datum: 25-04-2022
Ärendenummer: TRV 2014/72086
Dokumentnummer: OLP3-04-025-31-0_0-0022
Skala (A3): 1:5.000
Sida (2/14)

0 50 100 150 200 250 meter

© Lantmäteriet, Geodatasamverkan


Teckenförklaring

- Ny stambana
- Södra stambanan
- Motorväg E4
- Övrig väg
- Uteplats
- Bostäder
- Skolor
- Vårdlokaler
- Hotell
- Eventuella kontor
- Övriga byggnader

Lmax (dBA)

- | | |
|-------|-------|
| 60-65 | 80-85 |
| 65-70 | 85-90 |
| 70-75 | ≥ 90 |
| 75-80 | |

Översikt

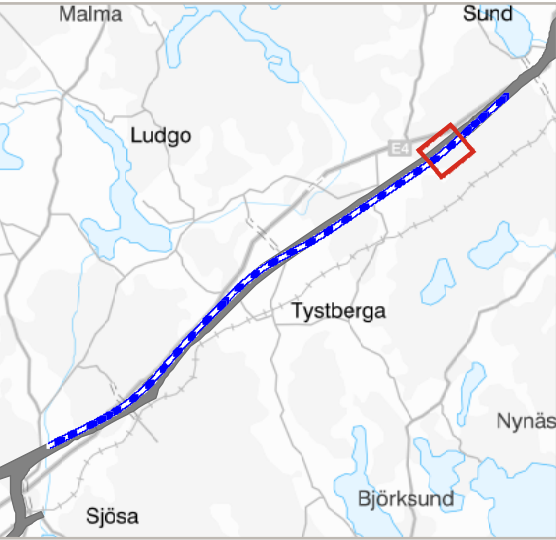

TRAFIKVERKET



OSTLÄNKEN DELPROJEKT NYKÖPING

Sillekrog - Sjösa
Bullerutredning - Bilaga 2b
Nuläge 2015
Maximal ljudnivå

Datum: 25-04-2022
Ärendenummer: TRV 2014/72086
Dokumentnummer: OLP3-04-025-31-0_0-0022
Skala (A3): 1:5.000
Sida (3/14)

0 50 100 150 200 250 meter

© Lantmäteriet, Geodatasamverkan


Teckenförklaring

- Ny stambana
- Södra stambanan
- Motorväg E4
- Övrig väg
- Uteplats
- Bostäder
- Skolor
- Vårdlokaler
- Hotell
- Eventuella kontor
- Övriga byggnader

Lmax (dBA)

- | | |
|-------|-------|
| 60-65 | 80-85 |
| 65-70 | 85-90 |
| 70-75 | ≥ 90 |
| 75-80 | |

Översikt

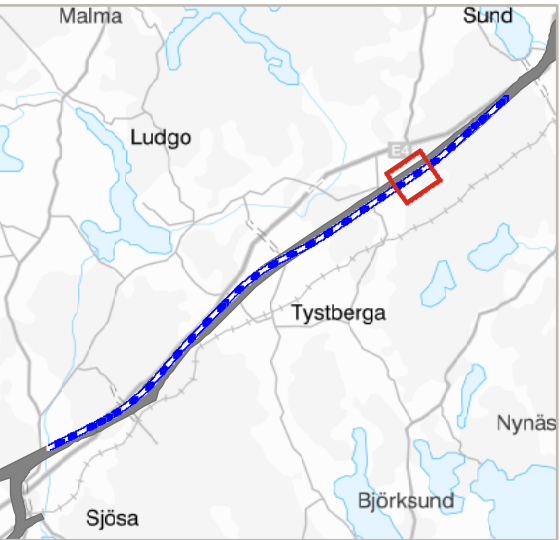


TRAFIKVERKET



OSTLÄNKEN DELPROJEKT NYKÖPING

Sillekrog - Sjösa
Bullerutredning - Bilaga 2b
Nuläge 2015
Maximal ljudnivå

Datum: 25-04-2022
Ärendenummer: TRV 2014/72086
Dokumentnummer: OLP3-04-025-31-0_0-0022
Skala (A3): 1:5.000
Sida (4/14)

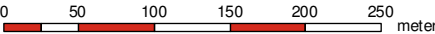

© Lantmäteriet, Geodatasamverkan


Teckenförklaring

- Ny stambana
- Södra stambanan
- Motorväg E4
- Övrig väg
- Uteplats
- Bostäder
- Skolor
- Vårdlokaler
- Hotell
- Eventuella kontor
- Övriga byggnader


Lmax (dBA)

- | | |
|-------|-------|
| 60-65 | 80-85 |
| 65-70 | 85-90 |
| 70-75 | ≥ 90 |
| 75-80 | |

Översikt

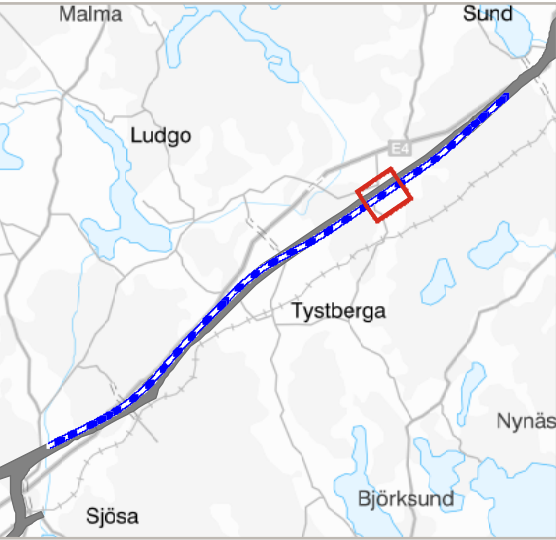

TRAFIKVERKET

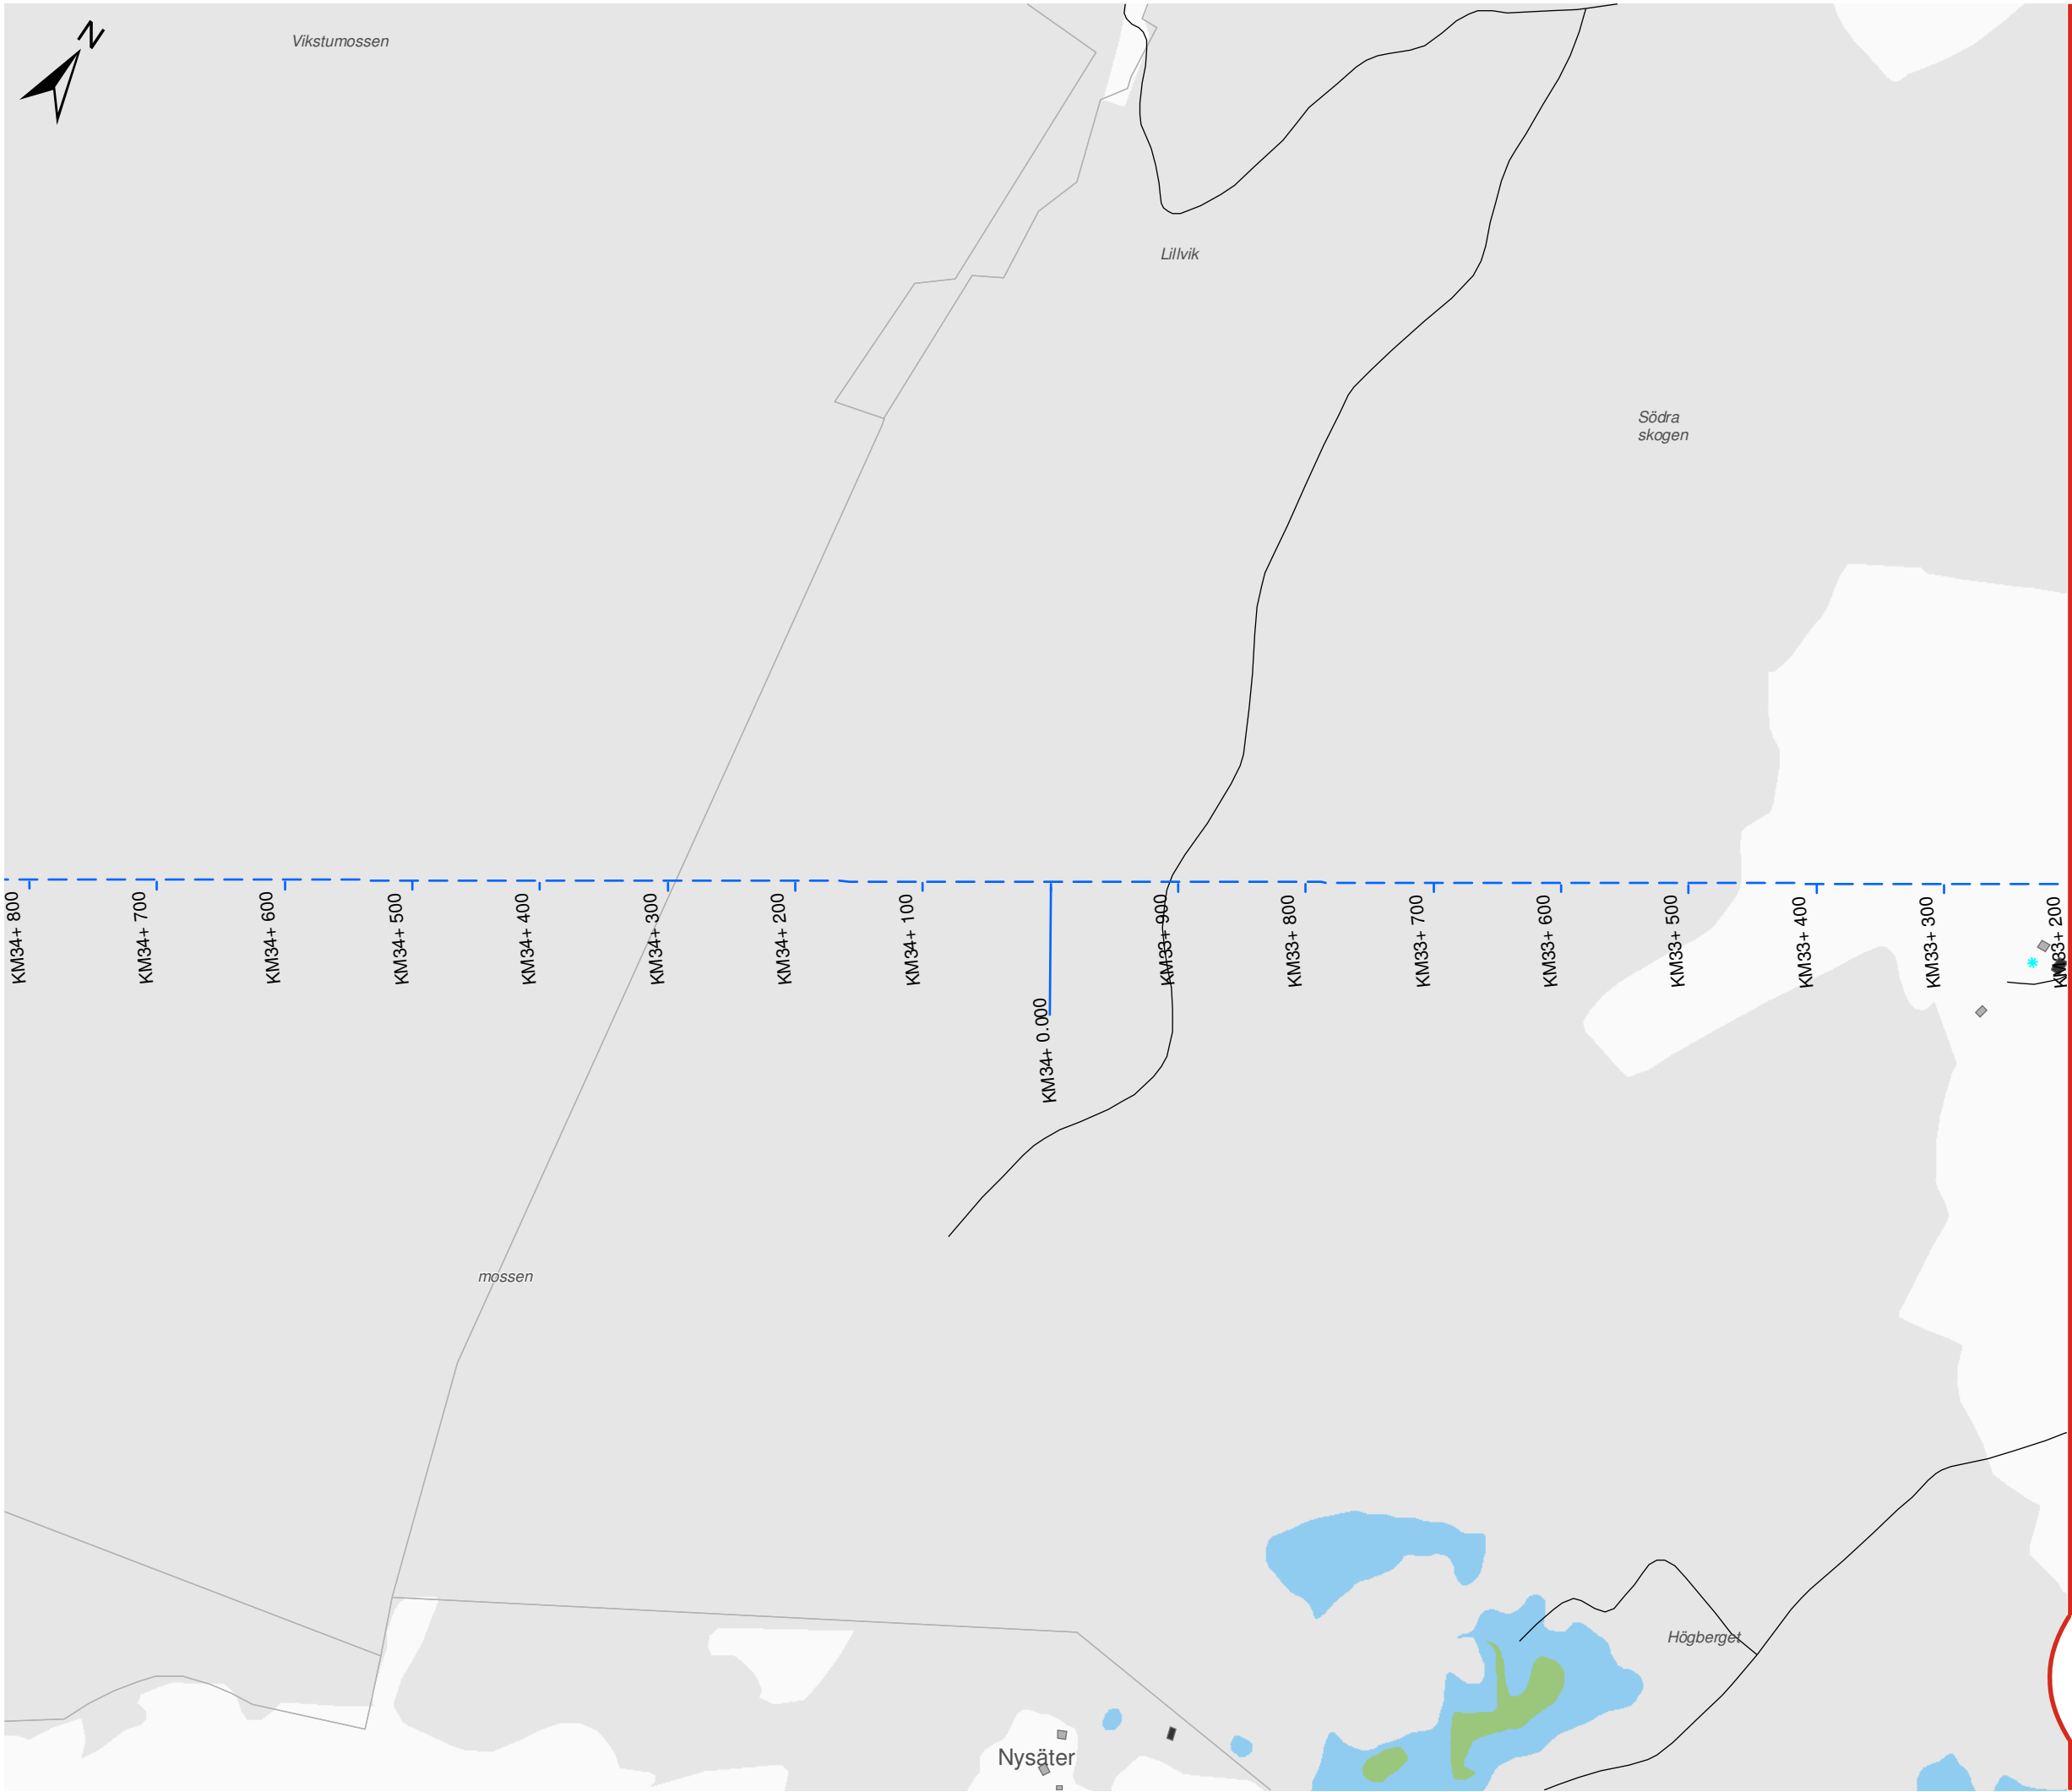

OSTLÄNKEN DELPROJEKT NYKÖPING

Sillekrog - Sjösa
Bullerutredning - Bilaga 2b
Nuläge 2015
Maximal ljudnivå

Datum: 25-04-2022
Ärendenummer: TRV 2014/72086
Dokumentnummer: OLP3-04-025-31-0_0-0022
Skala (A3): 1:5.000
Sida (5/14)

0 50 100 150 200 250 meter

© Lantmäteriet, Geodatasamverkan


Teckenförklaring

- Ny stambana
- Södra stambanan
- Motorväg E4
- Övrig väg
- Uteplats
- Bostäder
- Skolor
- Vårdlokaler
- Hotell
- Eventuella kontor
- Övriga byggnader


Lmax (dBA)

- | | |
|-------|-------|
| 60-65 | 80-85 |
| 65-70 | 85-90 |
| 70-75 | ≥ 90 |
| 75-80 | |

Översikt

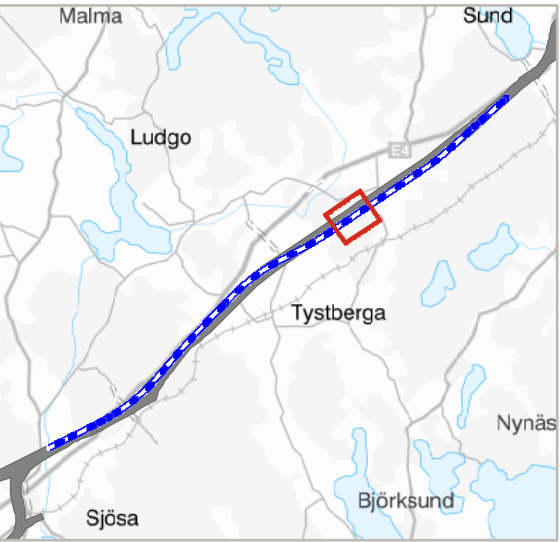

TRAFIKVERKET

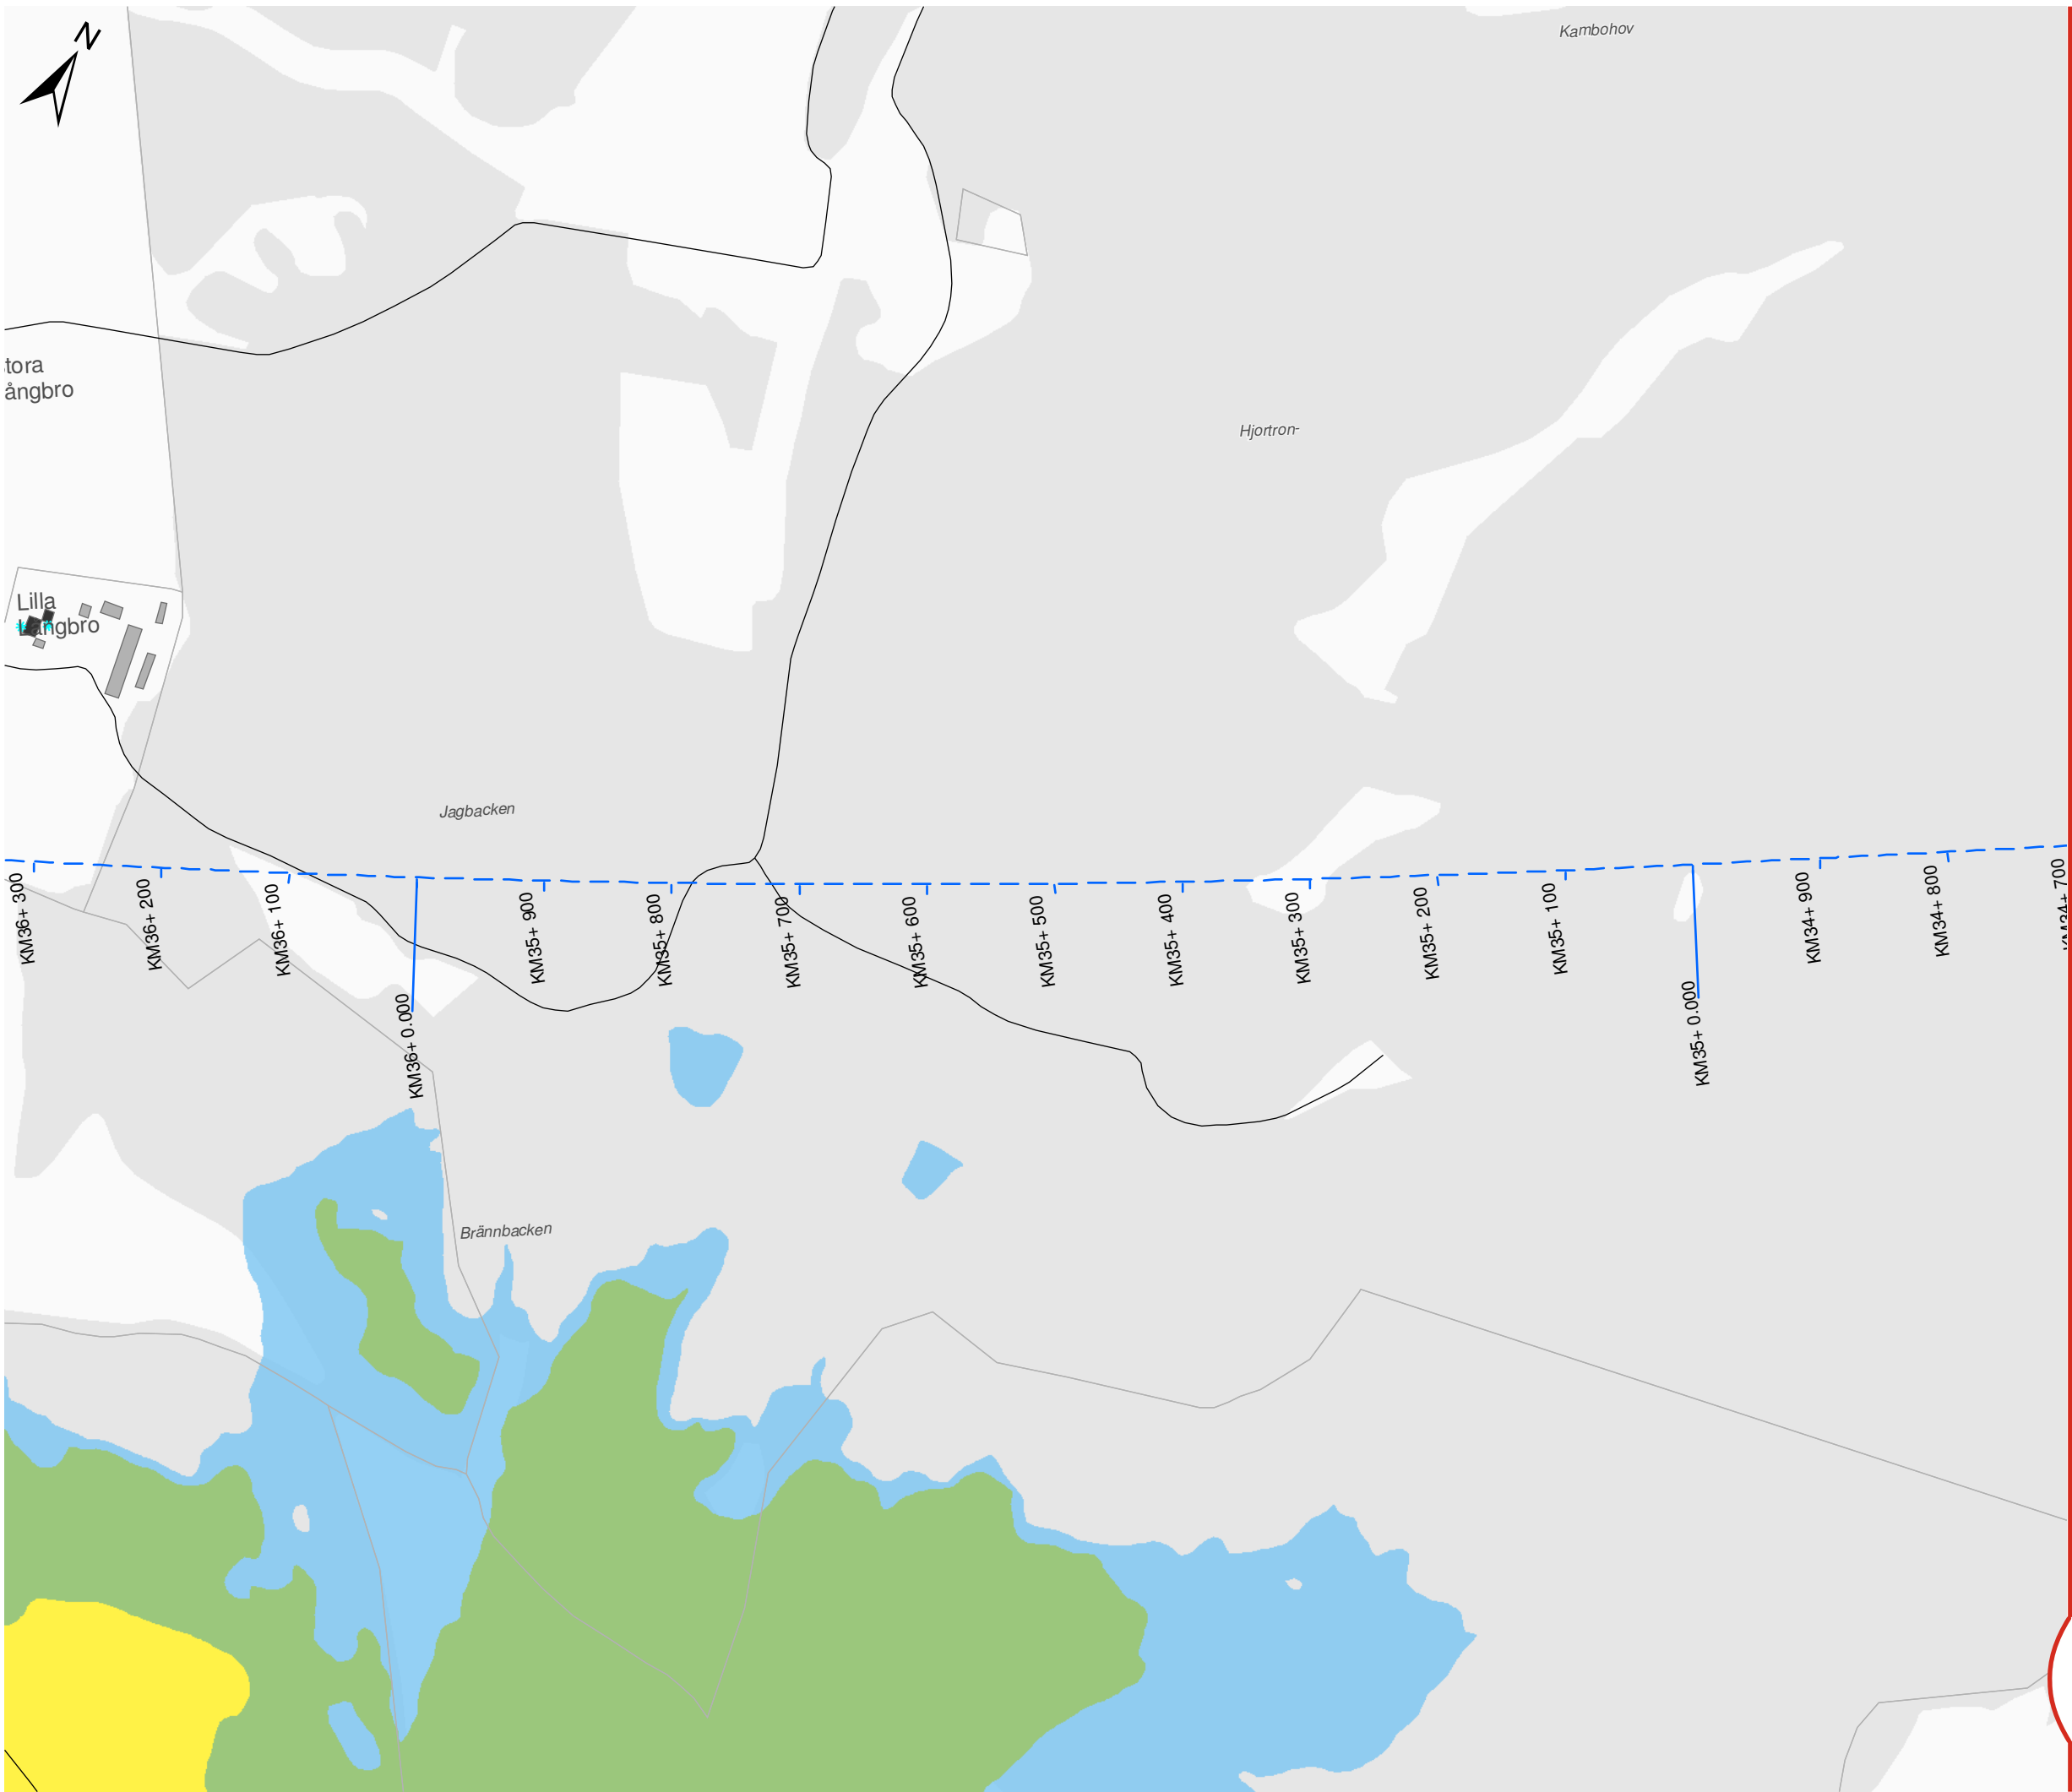

OSTLÄNKEN DELPROJEKT NYKÖPING

Sillekrog - Sjösa
Bullerutredning - Bilaga 2b
Nuläge 2015
Maximal ljudnivå

Datum: 25-04-2022
Ärendenummer: TRV 2014/72086
Dokumentnummer: OLP3-04-025-31-0_0-0022
Skala (A3): 1:5.000
Sida (6/14)

0 50 100 150 200 250 meter

© Lantmäteriet, Geodatasamverkan


Teckenförklaring

- Ny stambana
- Södra stambanan
- Motorväg E4
- Övrig väg
- Uteplats
- Bostäder
- Skolor
- Vårdlokaler
- Hotell
- Eventuella kontor
- Övriga byggnader


Lmax (dBA)

- | | |
|-------|-------|
| 60-65 | 80-85 |
| 65-70 | 85-90 |
| 70-75 | ≥ 90 |
| 75-80 | |

Översikt

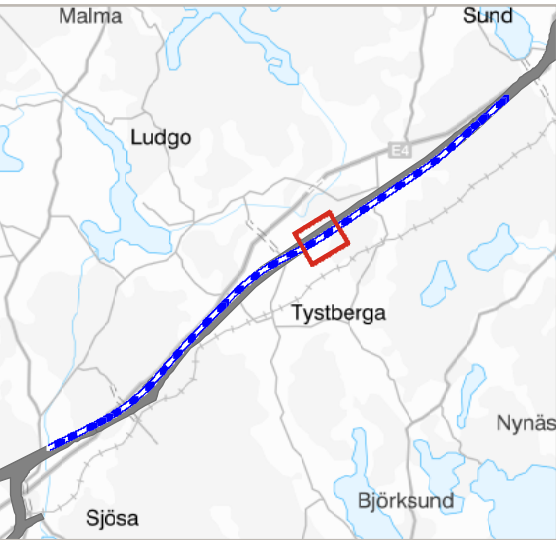

TRAFIKVERKET

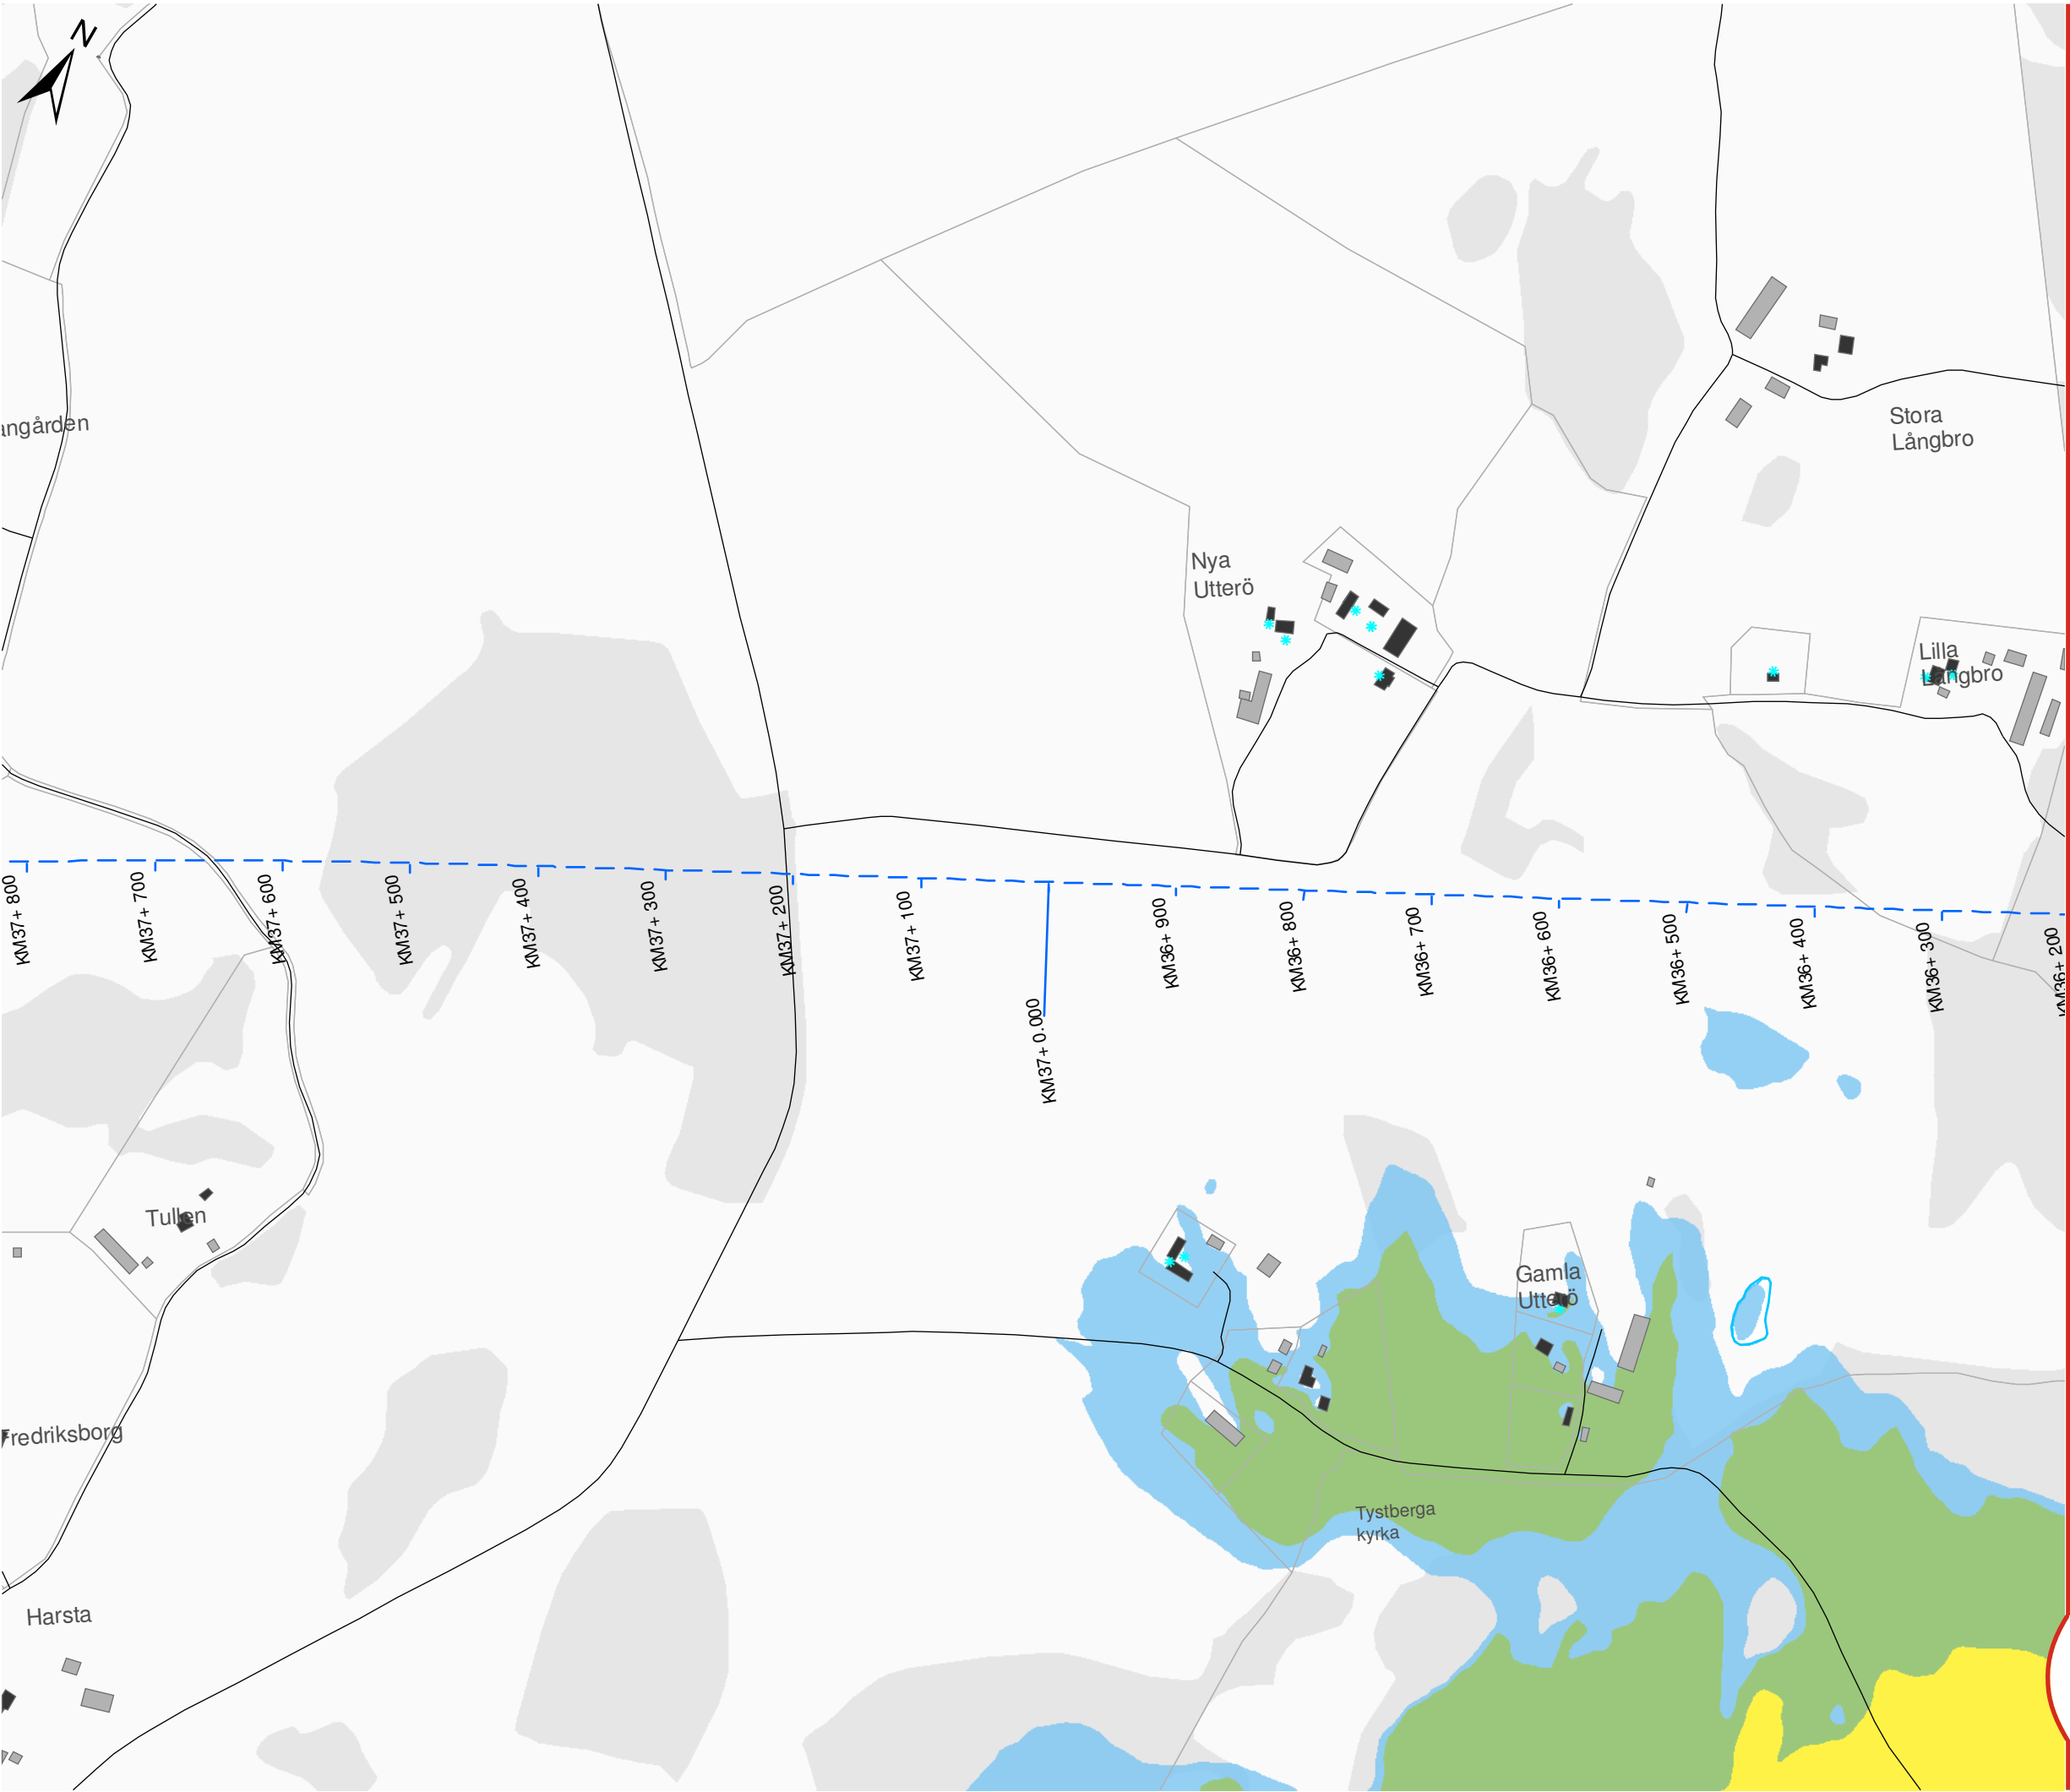

OSTLÄNKEN DELPROJEKT NYKÖPING

Sillekrog - Sjösa
Bullerutredning - Bilaga 2b
Nuläge 2015
Maximal ljudnivå

Datum: 25-04-2022
Ärendenummer: TRV 2014/72086
Dokumentnummer: OLP3-04-025-31-0_0-0022
Skala (A3): 1:5.000
Sida (7/14)

0 50 100 150 200 250 meter


© Lantmäteriet, Geodatasamverkan


Teckenförklaring

- Ny stambana
- Södra stambanan
- Motorväg E4
- Övrig väg
- Uteplats
- Bostäder
- Skolor
- Vårdlokaler
- Hotell
- Eventuella kontor
- Övriga byggnader

Lmax (dBA)			
60-65	65-70	70-75	75-80
80-85	85-90	≥ 90	

Översikt

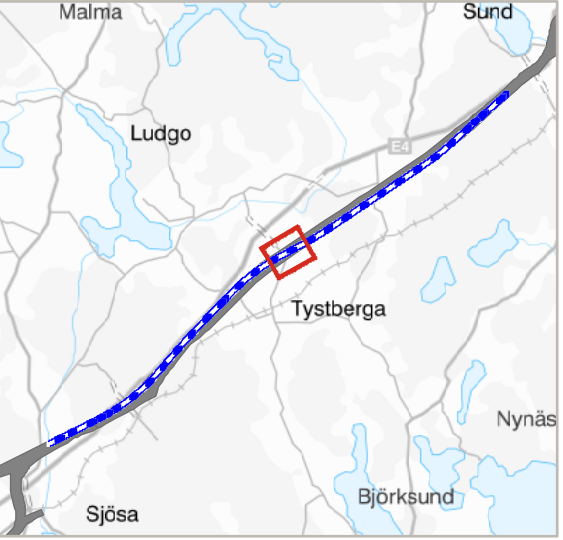

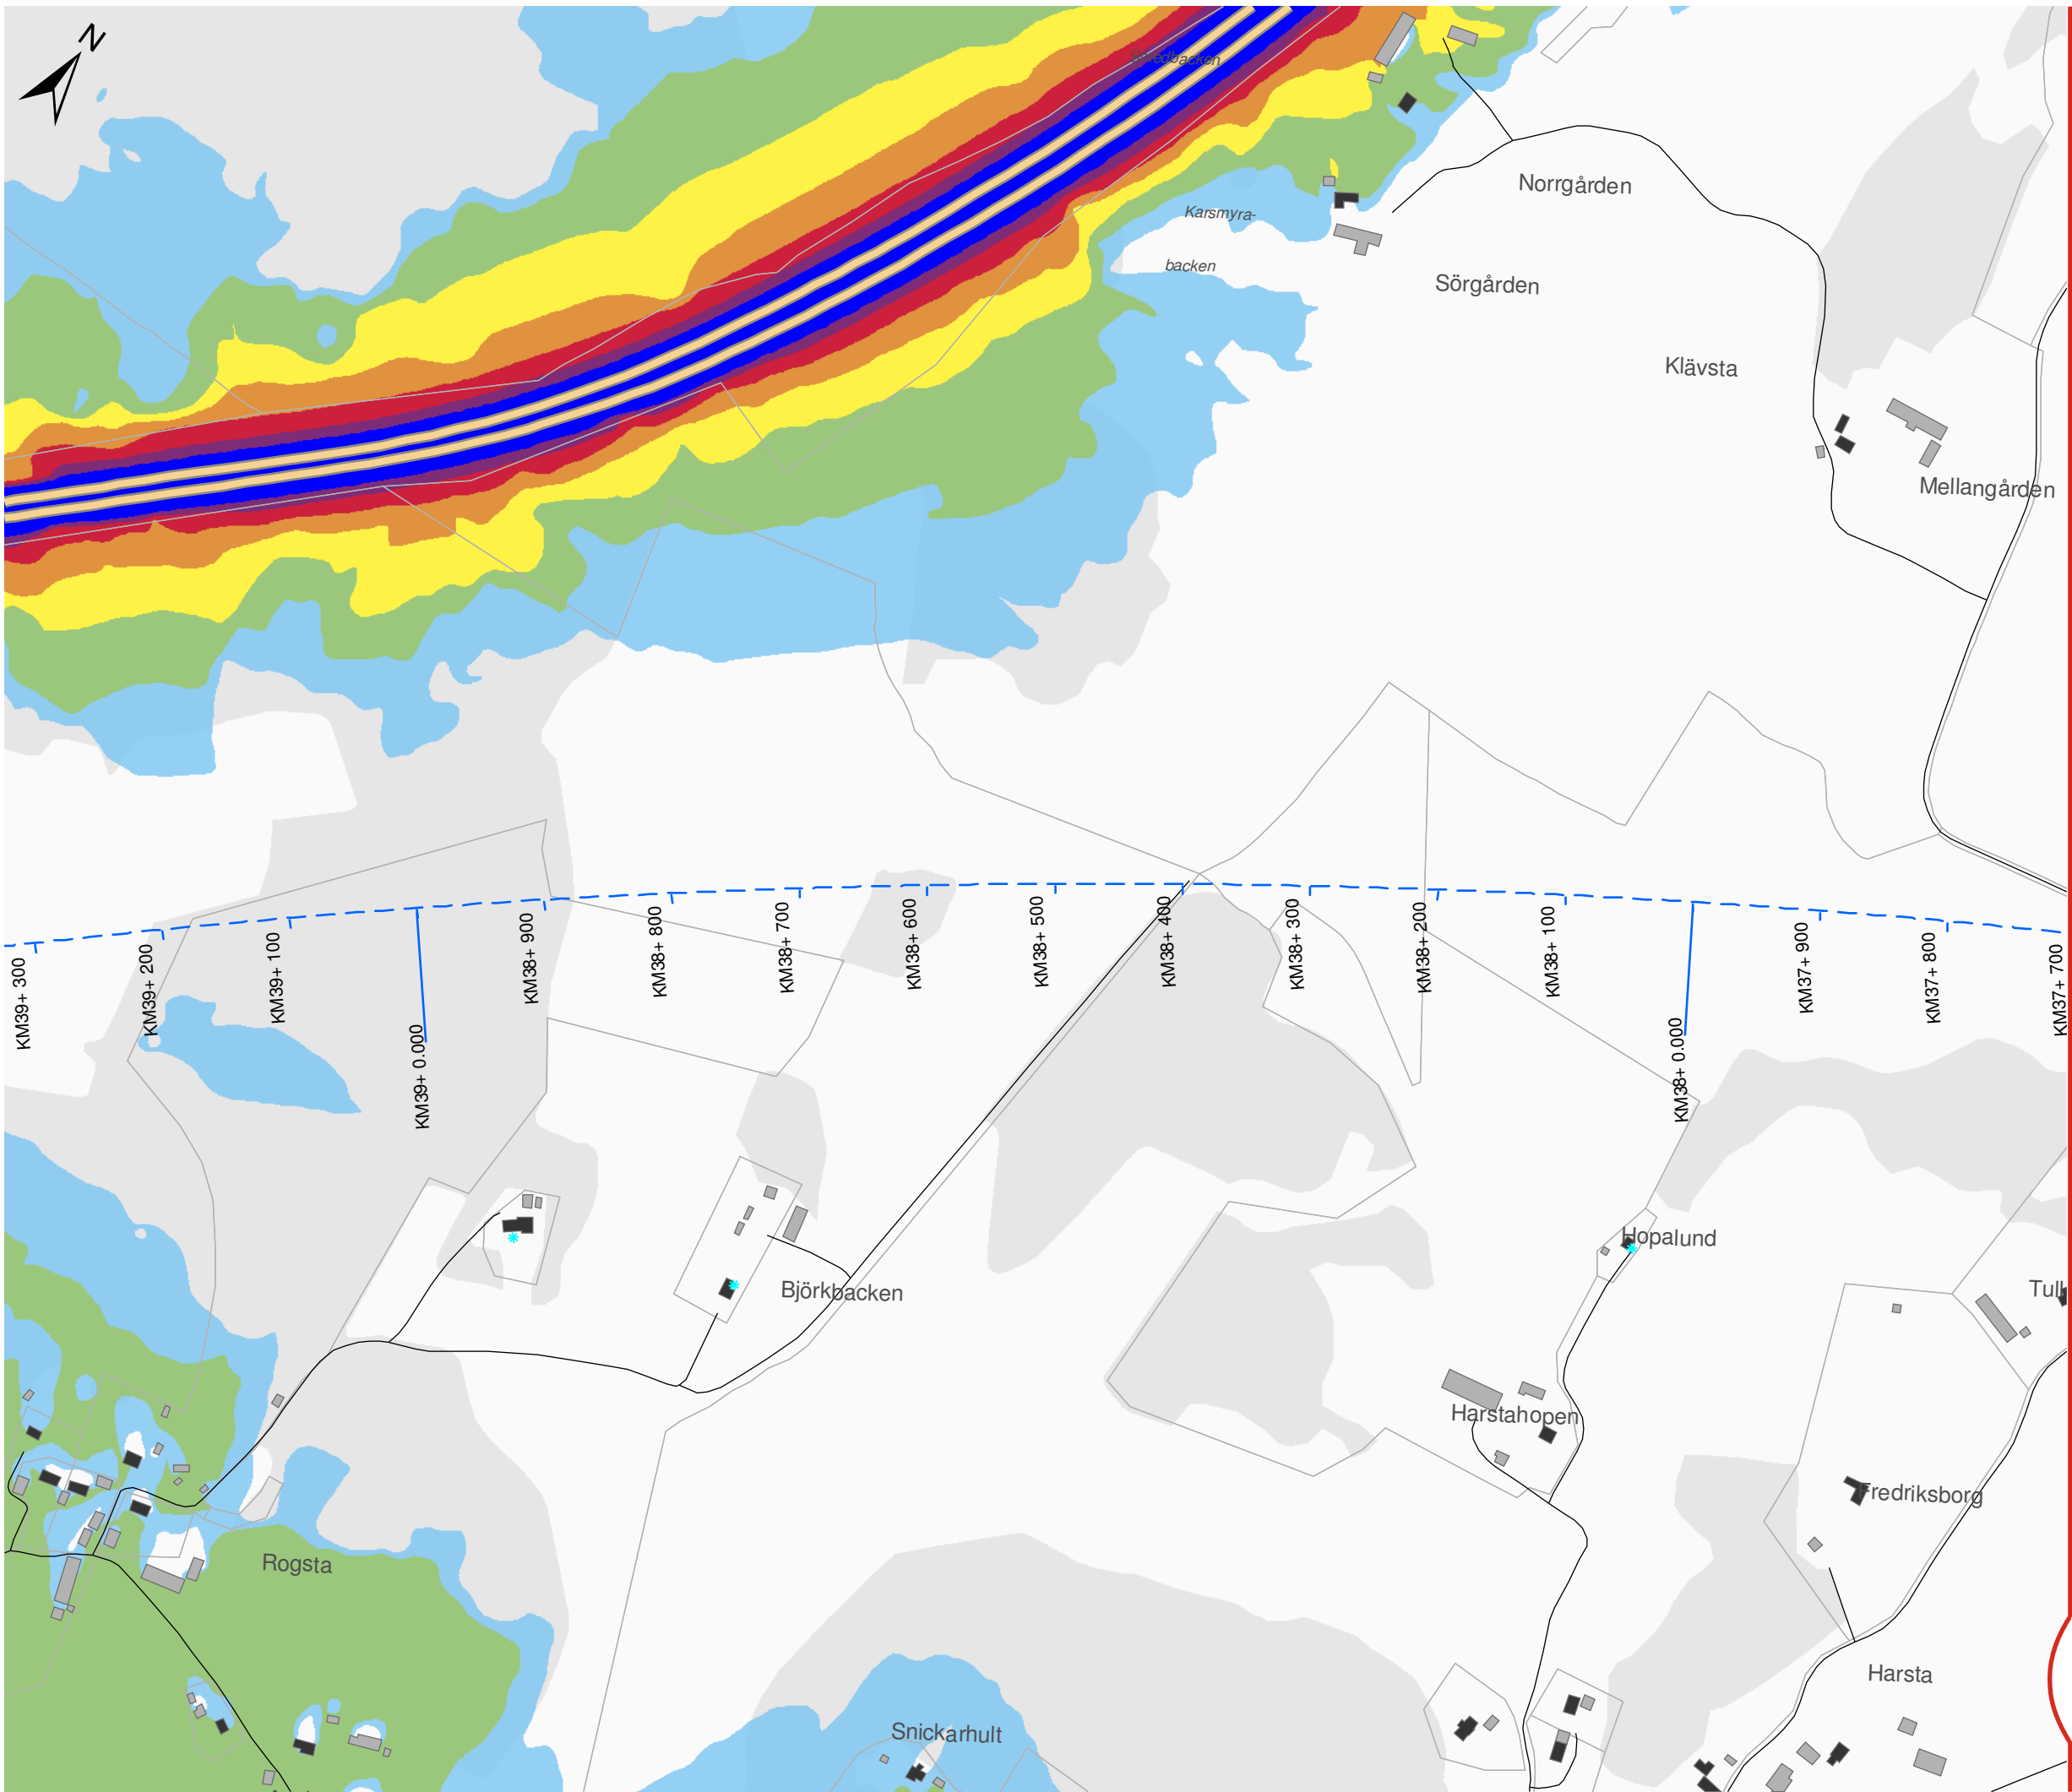

OSTLÄNKEN DELPROJEKT NYKÖPING

Sillekrog - Sjösa
Bullerutredning - Bilaga 2b
Nuläge 2015
Maximal ljudnivå

Datum: 25-04-2022
Ärendenummer: TRV 2014/72086
Dokumentnummer: OLP3-04-025-31-0_0-0022
Skala (A3): 1:5.000
Sida (8/14)



© Lantmäteriet, Geodatasamverkan


Teckenförklaring

- Ny stambana
- Södra stambanan
- Motorväg E4
- Övrig väg
- Uteplats
- Bostäder
- Skolor
- Vårdlokaler
- Hotell
- Eventuella kontor
- Övriga byggnader


Lmax (dBA)

60-65	80-85
65-70	85-90
70-75	≥ 90
75-80	

Översikt

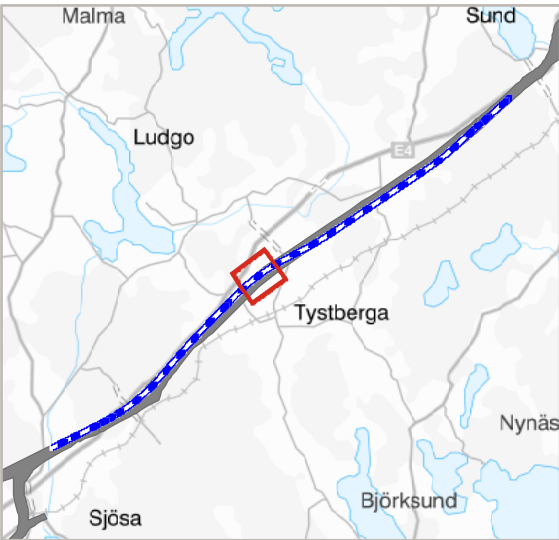

TRAFIKVERKET

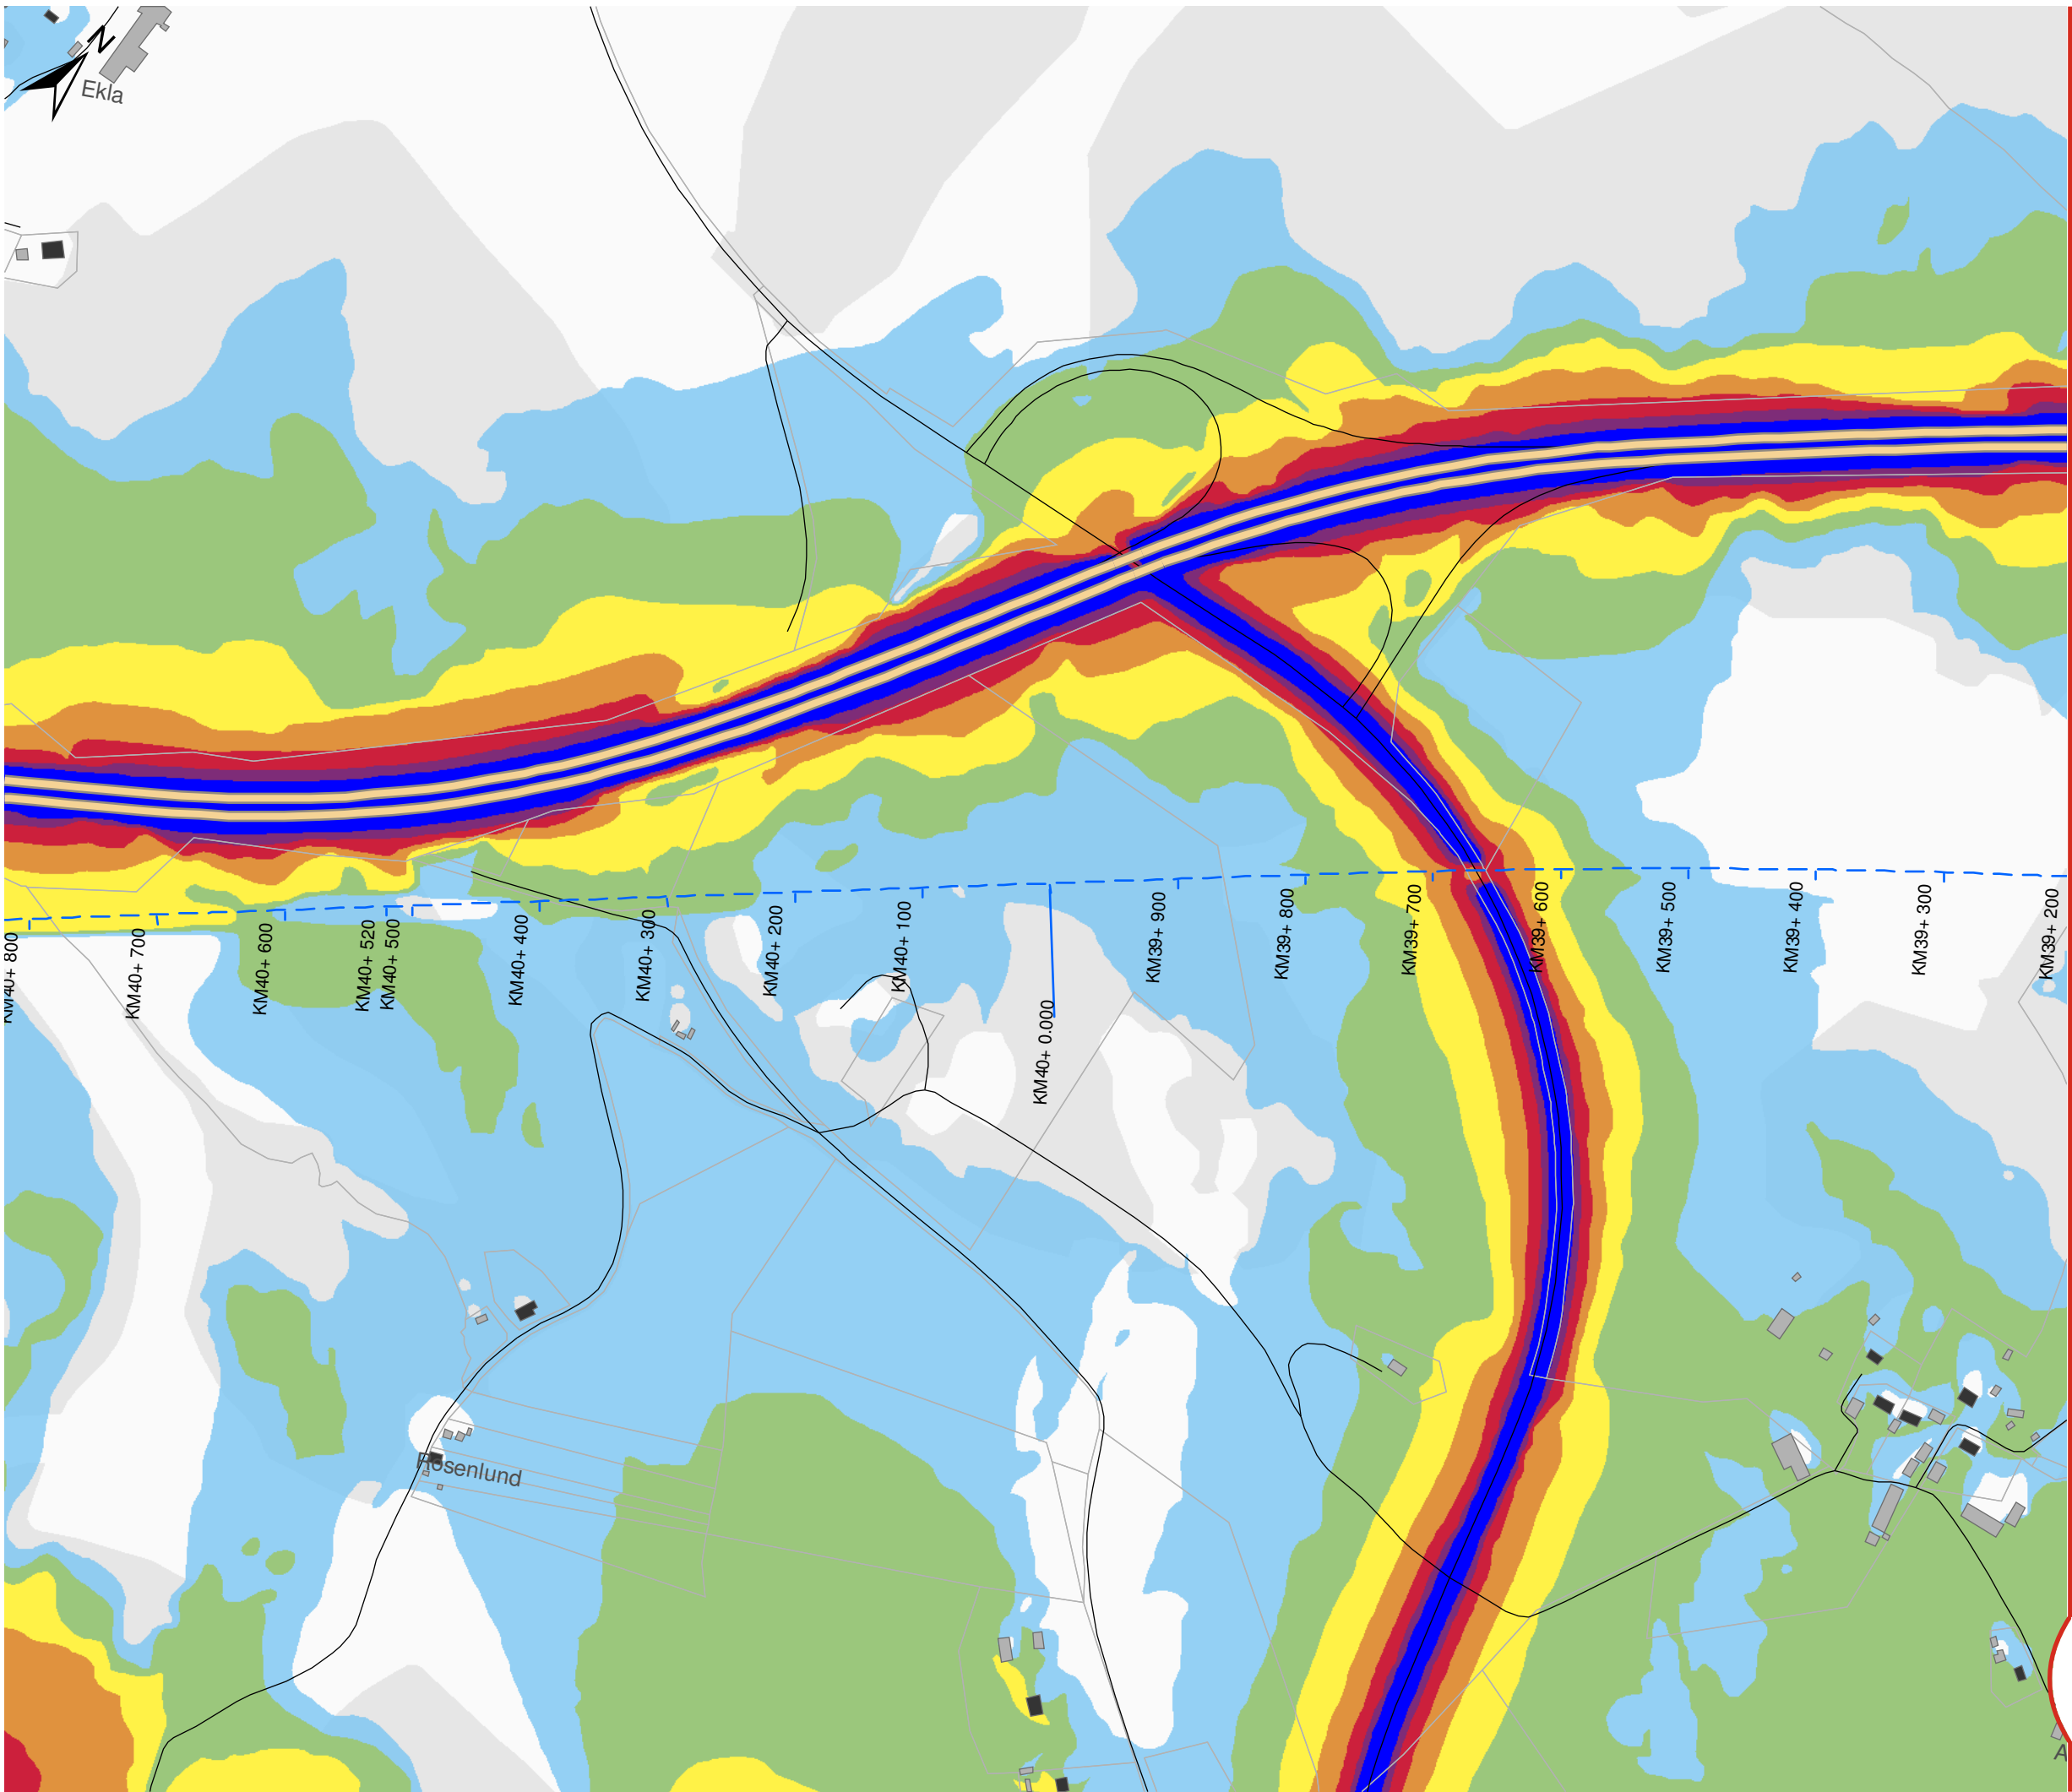

OSTLÄNKEN DELPROJEKT NYKÖPING

Sillekrog - Sjösa
Bullerutredning - Bilaga 2b
Nuläge 2015
Maximal ljudnivå

Datum: 25-04-2022
Ärendenummer: TRV 2014/72086
Dokumentnummer: OLP3-04-025-31-0_0-0022
Skala (A3): 1:5.000
Sida (9/14)

0 50 100 150 200 250 meter

© Lantmäteriet, Geodatasamverkan


Teckenförklaring

- Ny stambana
- Södra stambanan
- Motorväg E4
- Övrig väg
- Uteplats
- Bostäder
- Skolor
- Vårdlokaler
- Hotell
- Eventuella kontor
- Övriga byggnader


Lmax (dBA)

- | | |
|-------|-------|
| 60-65 | 80-85 |
| 65-70 | 85-90 |
| 70-75 | ≥ 90 |
| 75-80 | |

Översikt

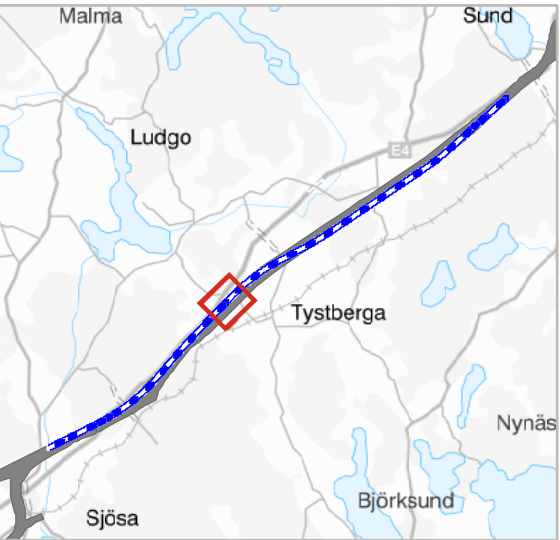

TRAFIKVERKET

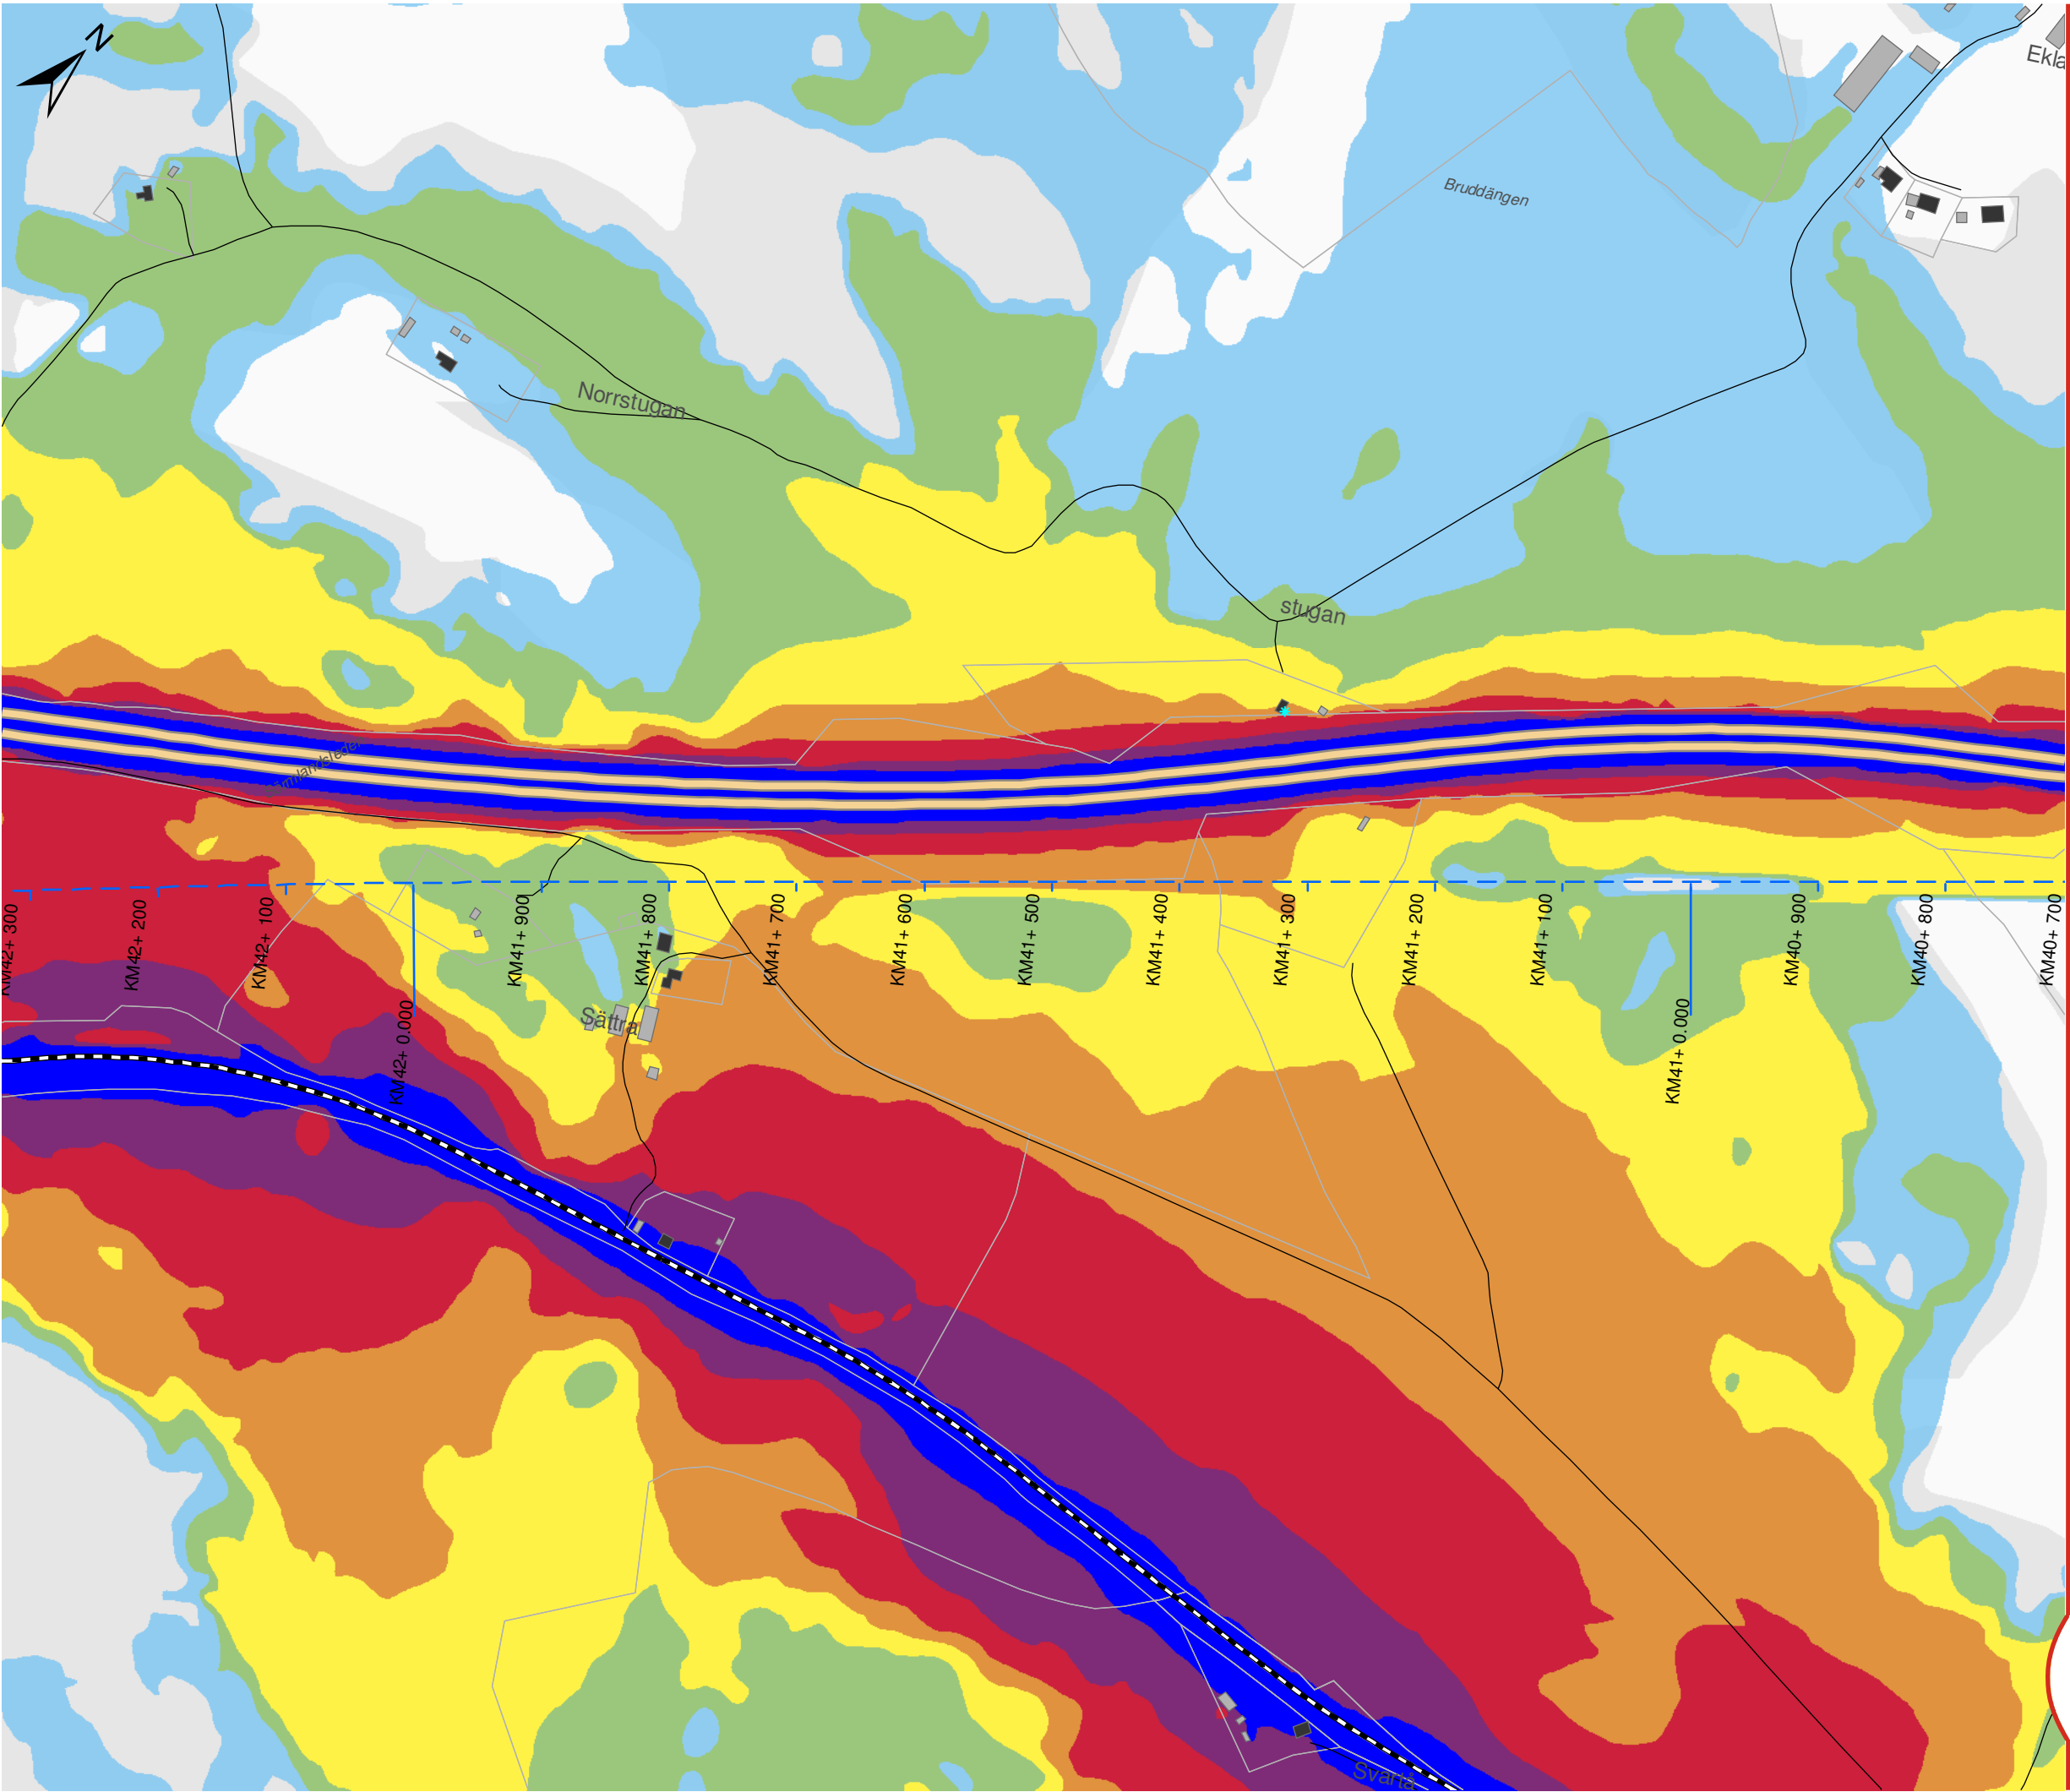

OSTLÄNKEN DELPROJEKT NYKÖPING

Sillekrog - Sjösa
Bullerutredning - Bilaga 2b
Nuläge 2015
Maximal ljudnivå

Datum: 25-04-2022
Ärendenummer: TRV 2014/72086
Dokumentnummer: OLP3-04-025-31-0_0-0022
Skala (A3): 1:5.000
Sida (10/14)



© Lantmäteriet, Geodatasamverkan


Teckenförklaring

- Ny stambana
- Södra stambanan
- Motorväg E4
- Övrig väg
- Uteplats
- Bostäder
- Skolor
- Vårdlokaler
- Hotell
- Eventuella kontor
- Övriga byggnader


Lmax (dBA)

- | | |
|-------|-------|
| 60-65 | 80-85 |
| 65-70 | 85-90 |
| 70-75 | ≥ 90 |
| 75-80 | |

Översikt

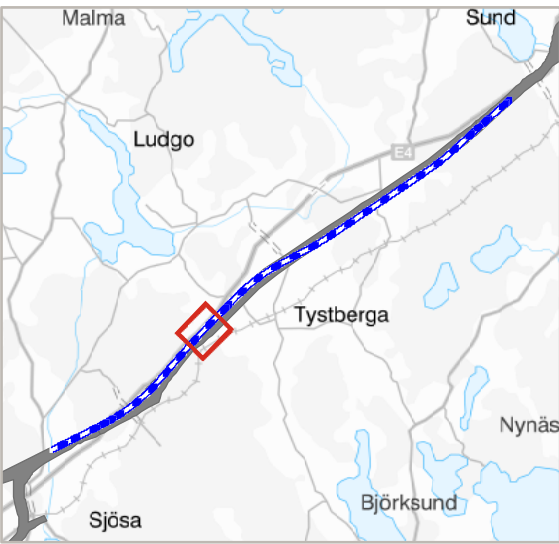

TRAFIKVERKET

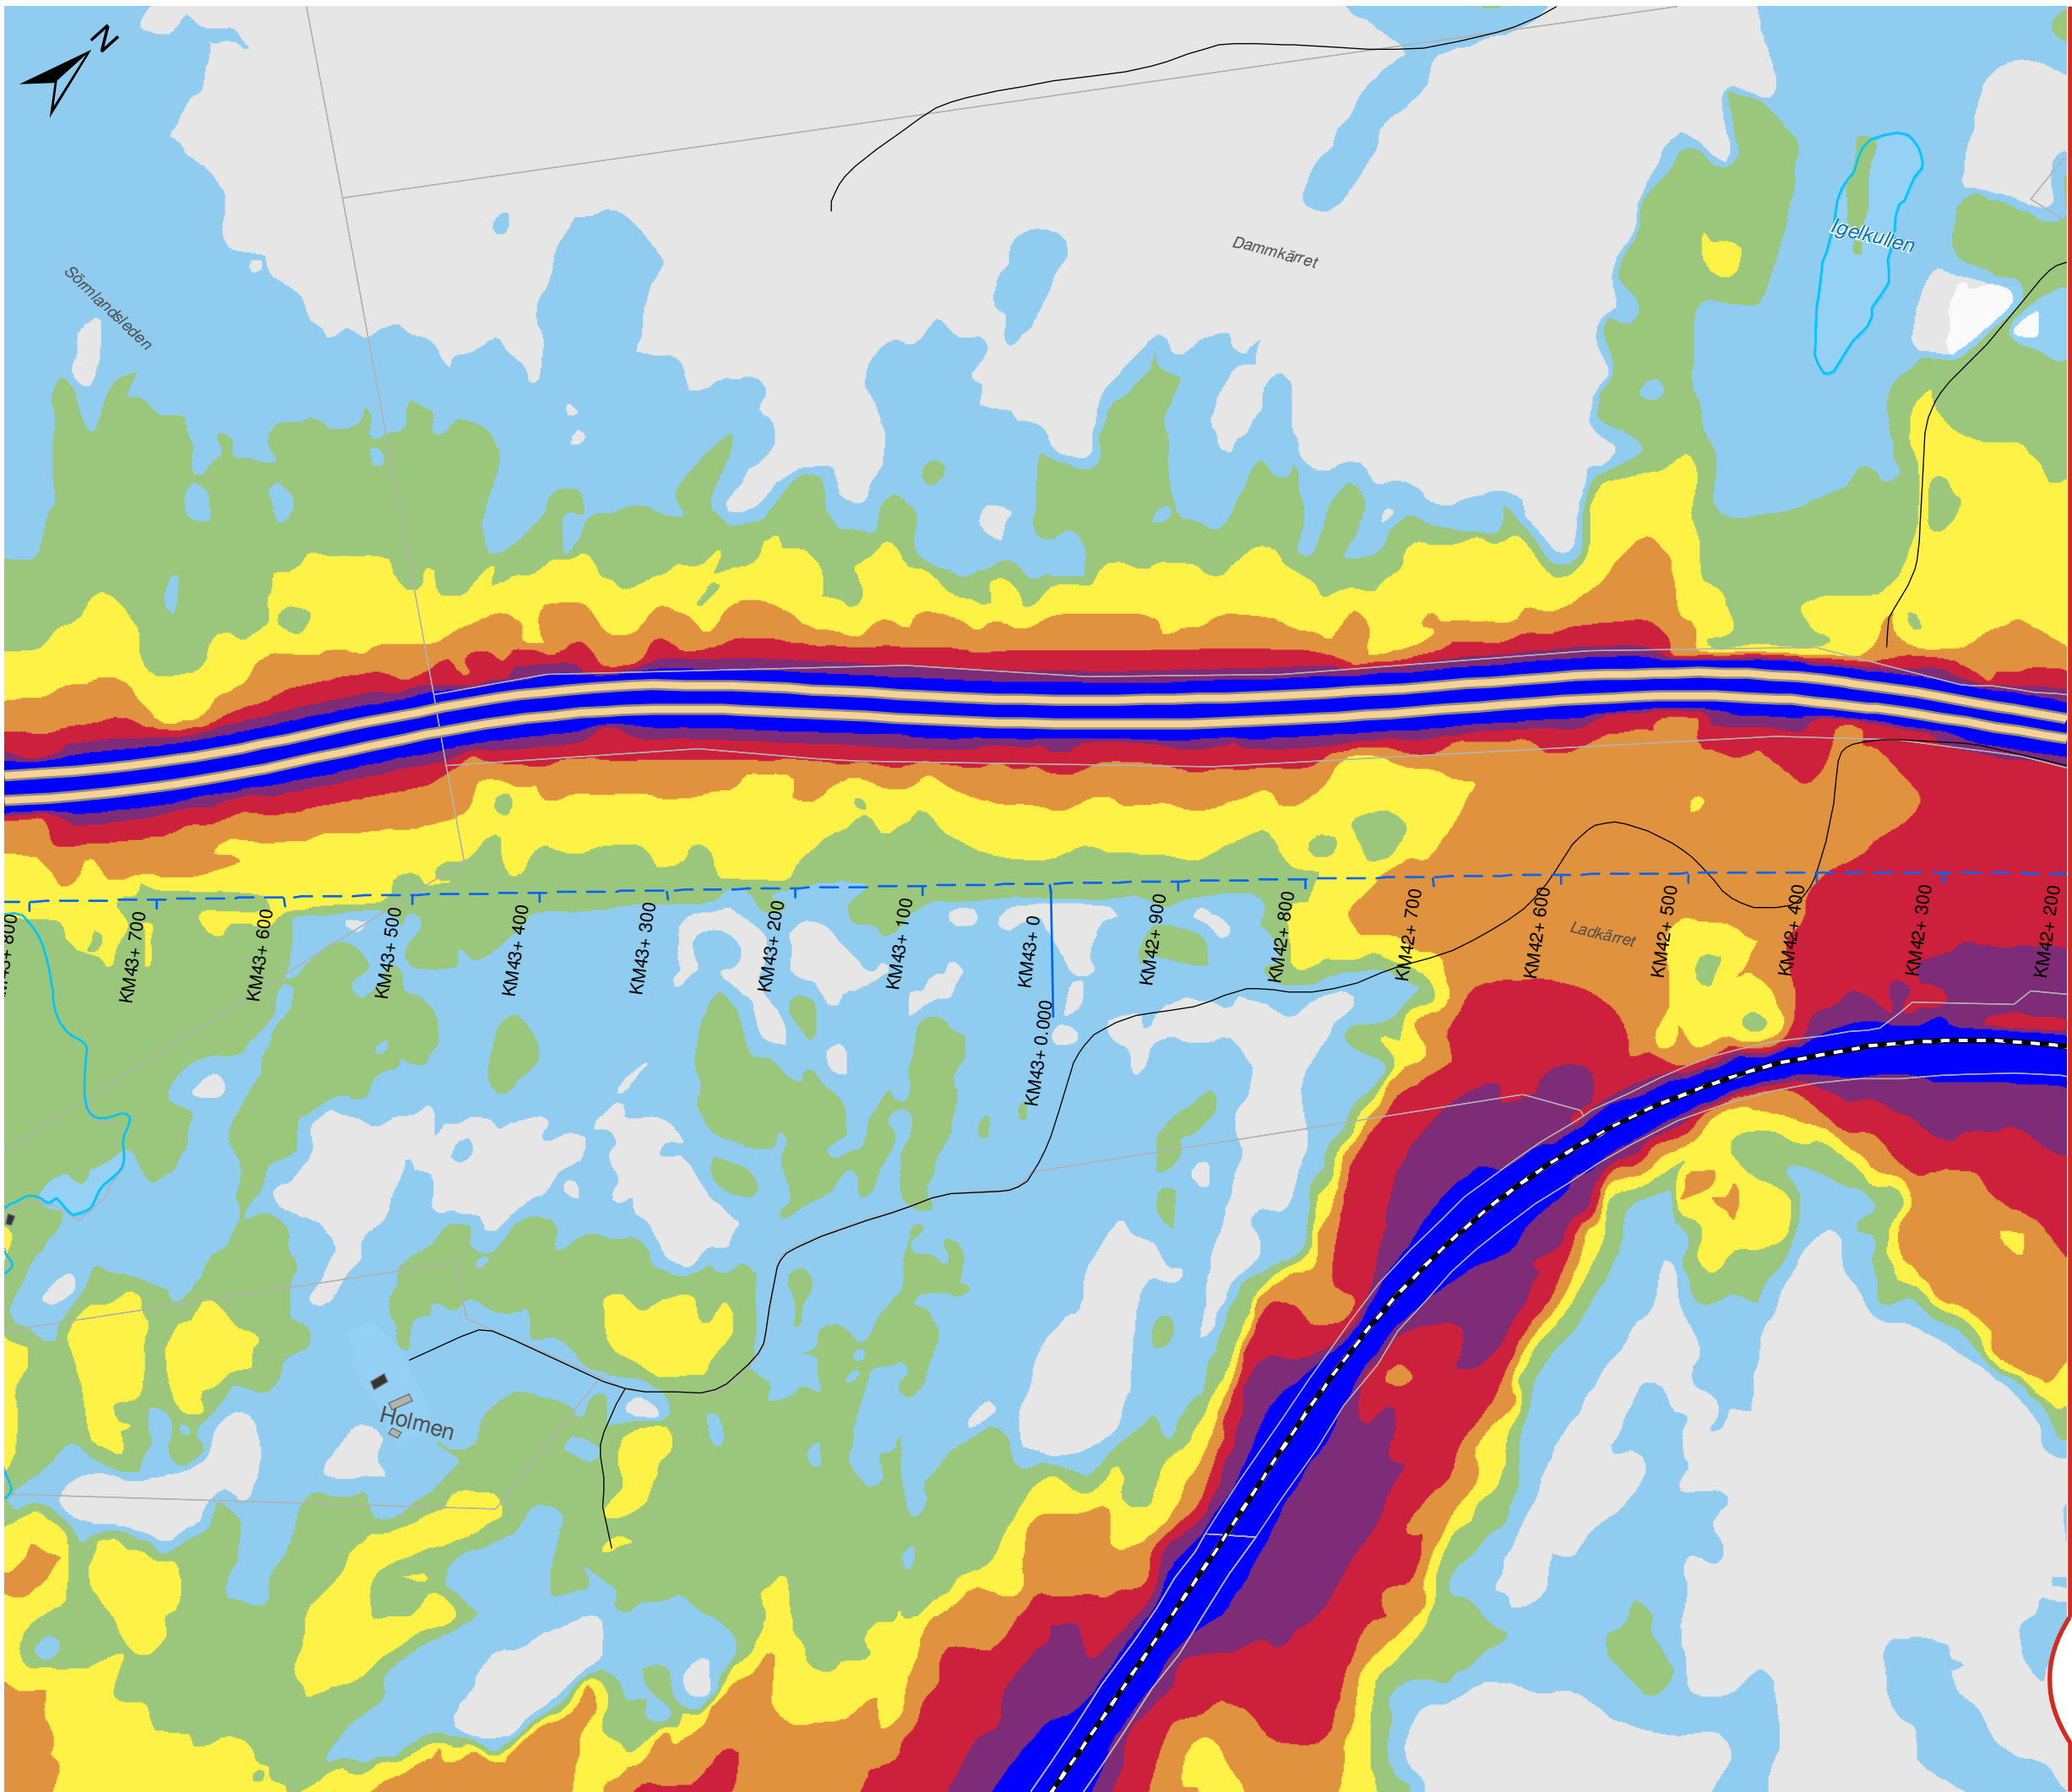

OSTLÄNKEN DELPROJEKT NYKÖPING

Sillekrog - Sjöså
Bullerutredning - Bilaga 2b
Nuläge 2015
Maximal ljudnivå

Datum: 25-04-2022
Ärendenummer: TRV 2014/72086
Dokumentnummer: OLP3-04-025-31-0_0-0022
Skala (A3): 1:5.000
Sida (11/14)

0 50 100 150 200 250 meter

© Lantmäteriet, Geodatasamverkan


Teckenförklaring

- Ny stambana
- Södra stambanan
- Motorväg E4
- Övrig väg
- Uteplats
- Bostäder
- Skolor
- Vårdlokaler
- Hotell
- Eventuella kontor
- Övriga byggnader


Lmax (dBA)

60-65	80-85
65-70	85-90
70-75	≥ 90
75-80	

Översikt

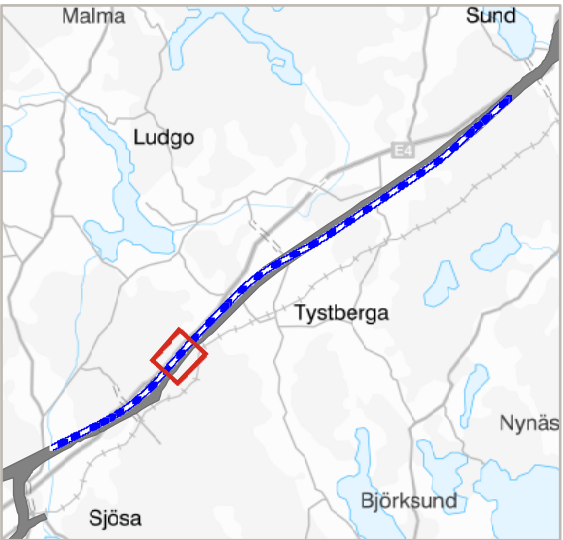

TRAFIKVERKET

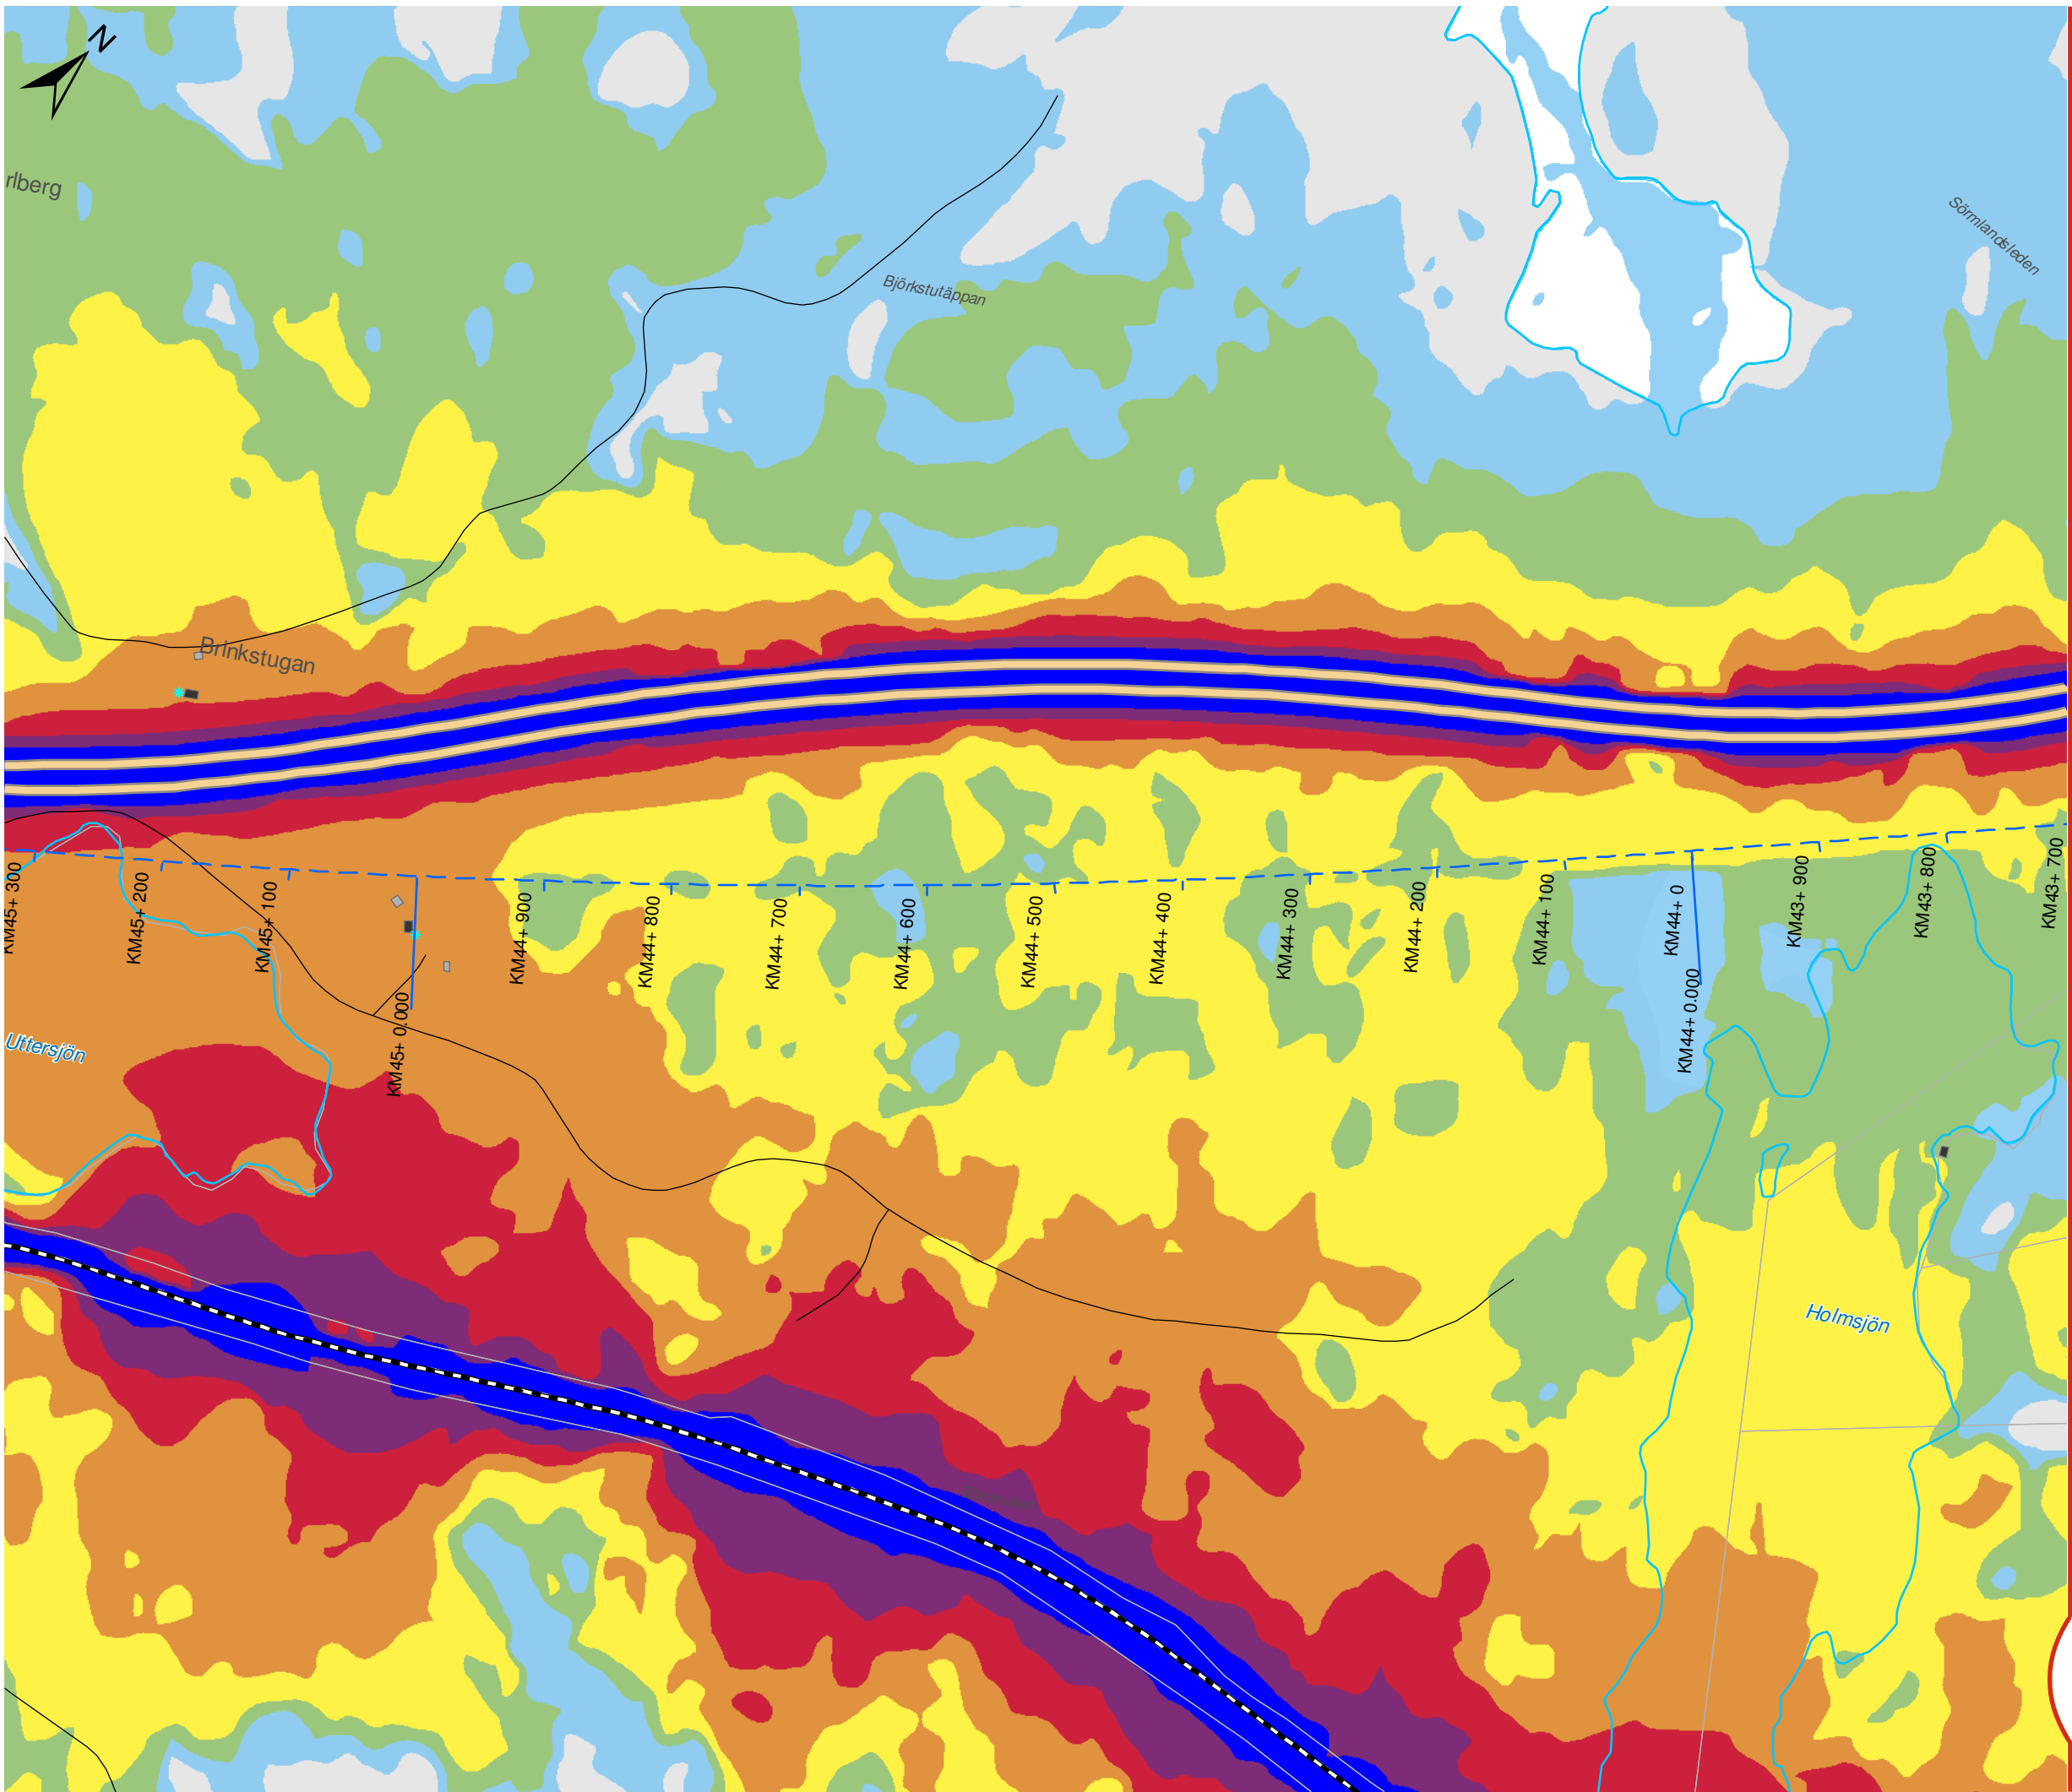

OSTLÄNKEN DELPROJEKT NYKÖPING

Sillekrog - Sjösa
Bullerutredning - Bilaga 2b
Nuläge 2015
Maximal ljudnivå

Datum: 25-04-2022
Ärendenummer: TRV 2014/72086
Dokumentnummer: OLP3-04-025-31-0_0-0022
Skala (A3): 1:5.000
Sida (12/14)

0 50 100 150 200 250 meter

© Lantmäteriet, Geodatasamverkan


Teckenförklaring

- Ny stambana
- Södra stambanan
- Motorväg E4
- Övrig väg
- Uteplats
- Bostäder
- Skolor
- Vårdlokaler
- Hotell
- Eventuella kontor
- Övriga byggnader


Lmax (dBA)

- | | |
|-------|-------|
| 60-65 | 80-85 |
| 65-70 | 85-90 |
| 70-75 | ≥ 90 |
| 75-80 | |

Översikt

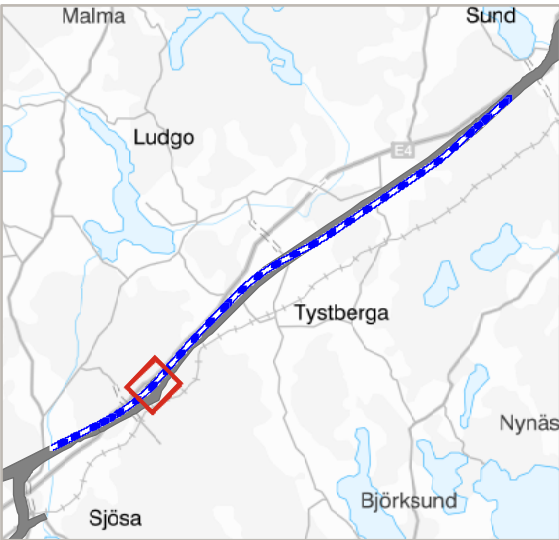

TRAFIKVERKET

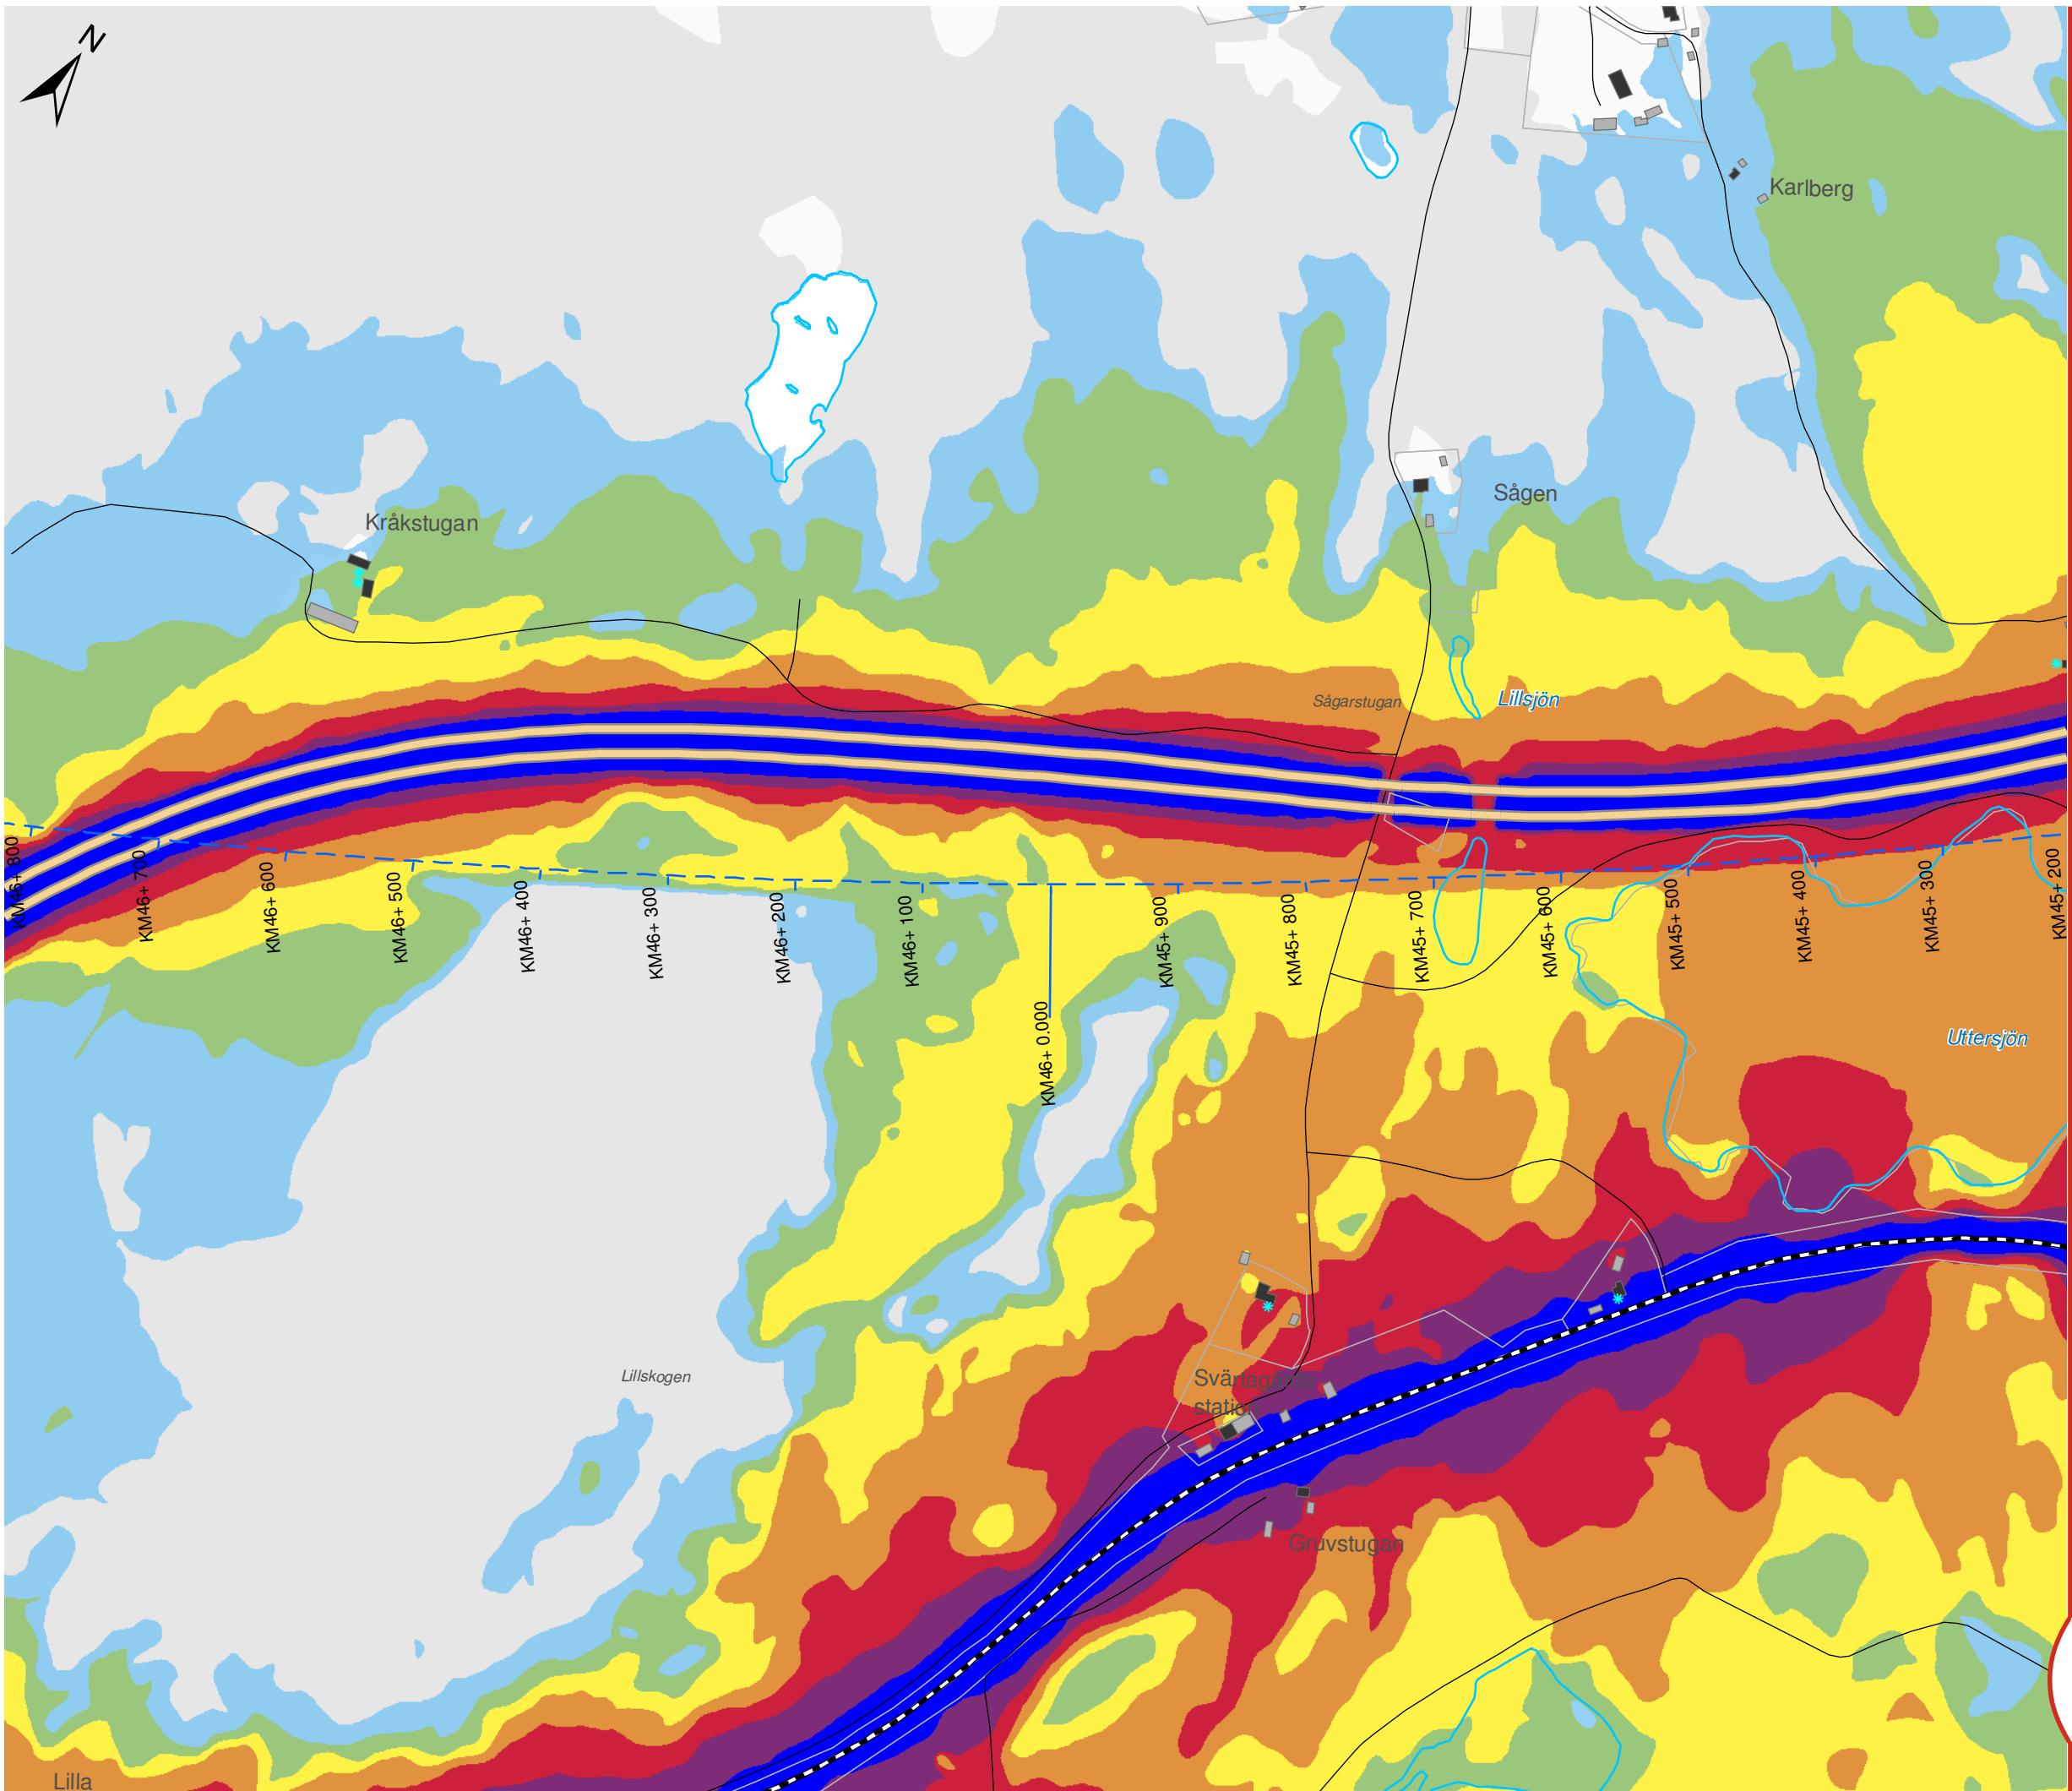

OSTLÄNKEN DELPROJEKT NYKÖPING

Sillekrog - Sjösa
Bullerutredning - Bilaga 2b
Nuläge 2015
Maximal ljudnivå

Datum: 25-04-2022
Ärendenummer: TRV 2014/72086
Dokumentnummer: OLP3-04-025-31-0_0-0022
Skala (A3): 1:5.000
Sida (13/14)

0 50 100 150 200 250 meter

© Lantmäteriet, Geodatasamverkan


Teckenförklaring

- Ny stambana
- Södra stambanan
- Motorväg E4
- Övrig väg
- Uteplats
- Bostäder
- Skolor
- Vårdlokaler
- Hotell
- Eventuella kontor
- Övriga byggnader


Lmax (dBA)

60-65	80-85
65-70	85-90
70-75	≥ 90
75-80	

Översikt

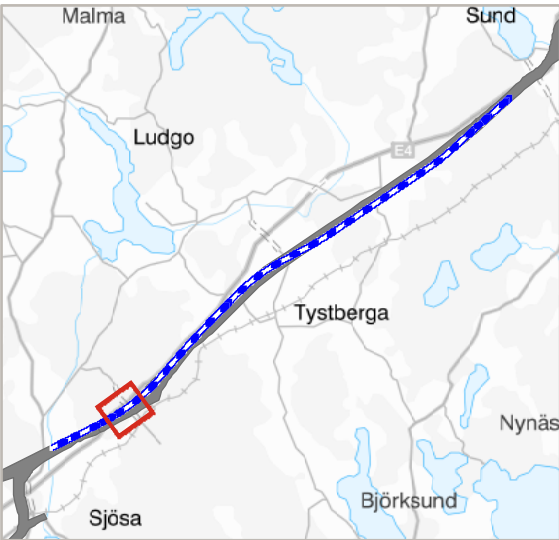

TRAFIKVERKET

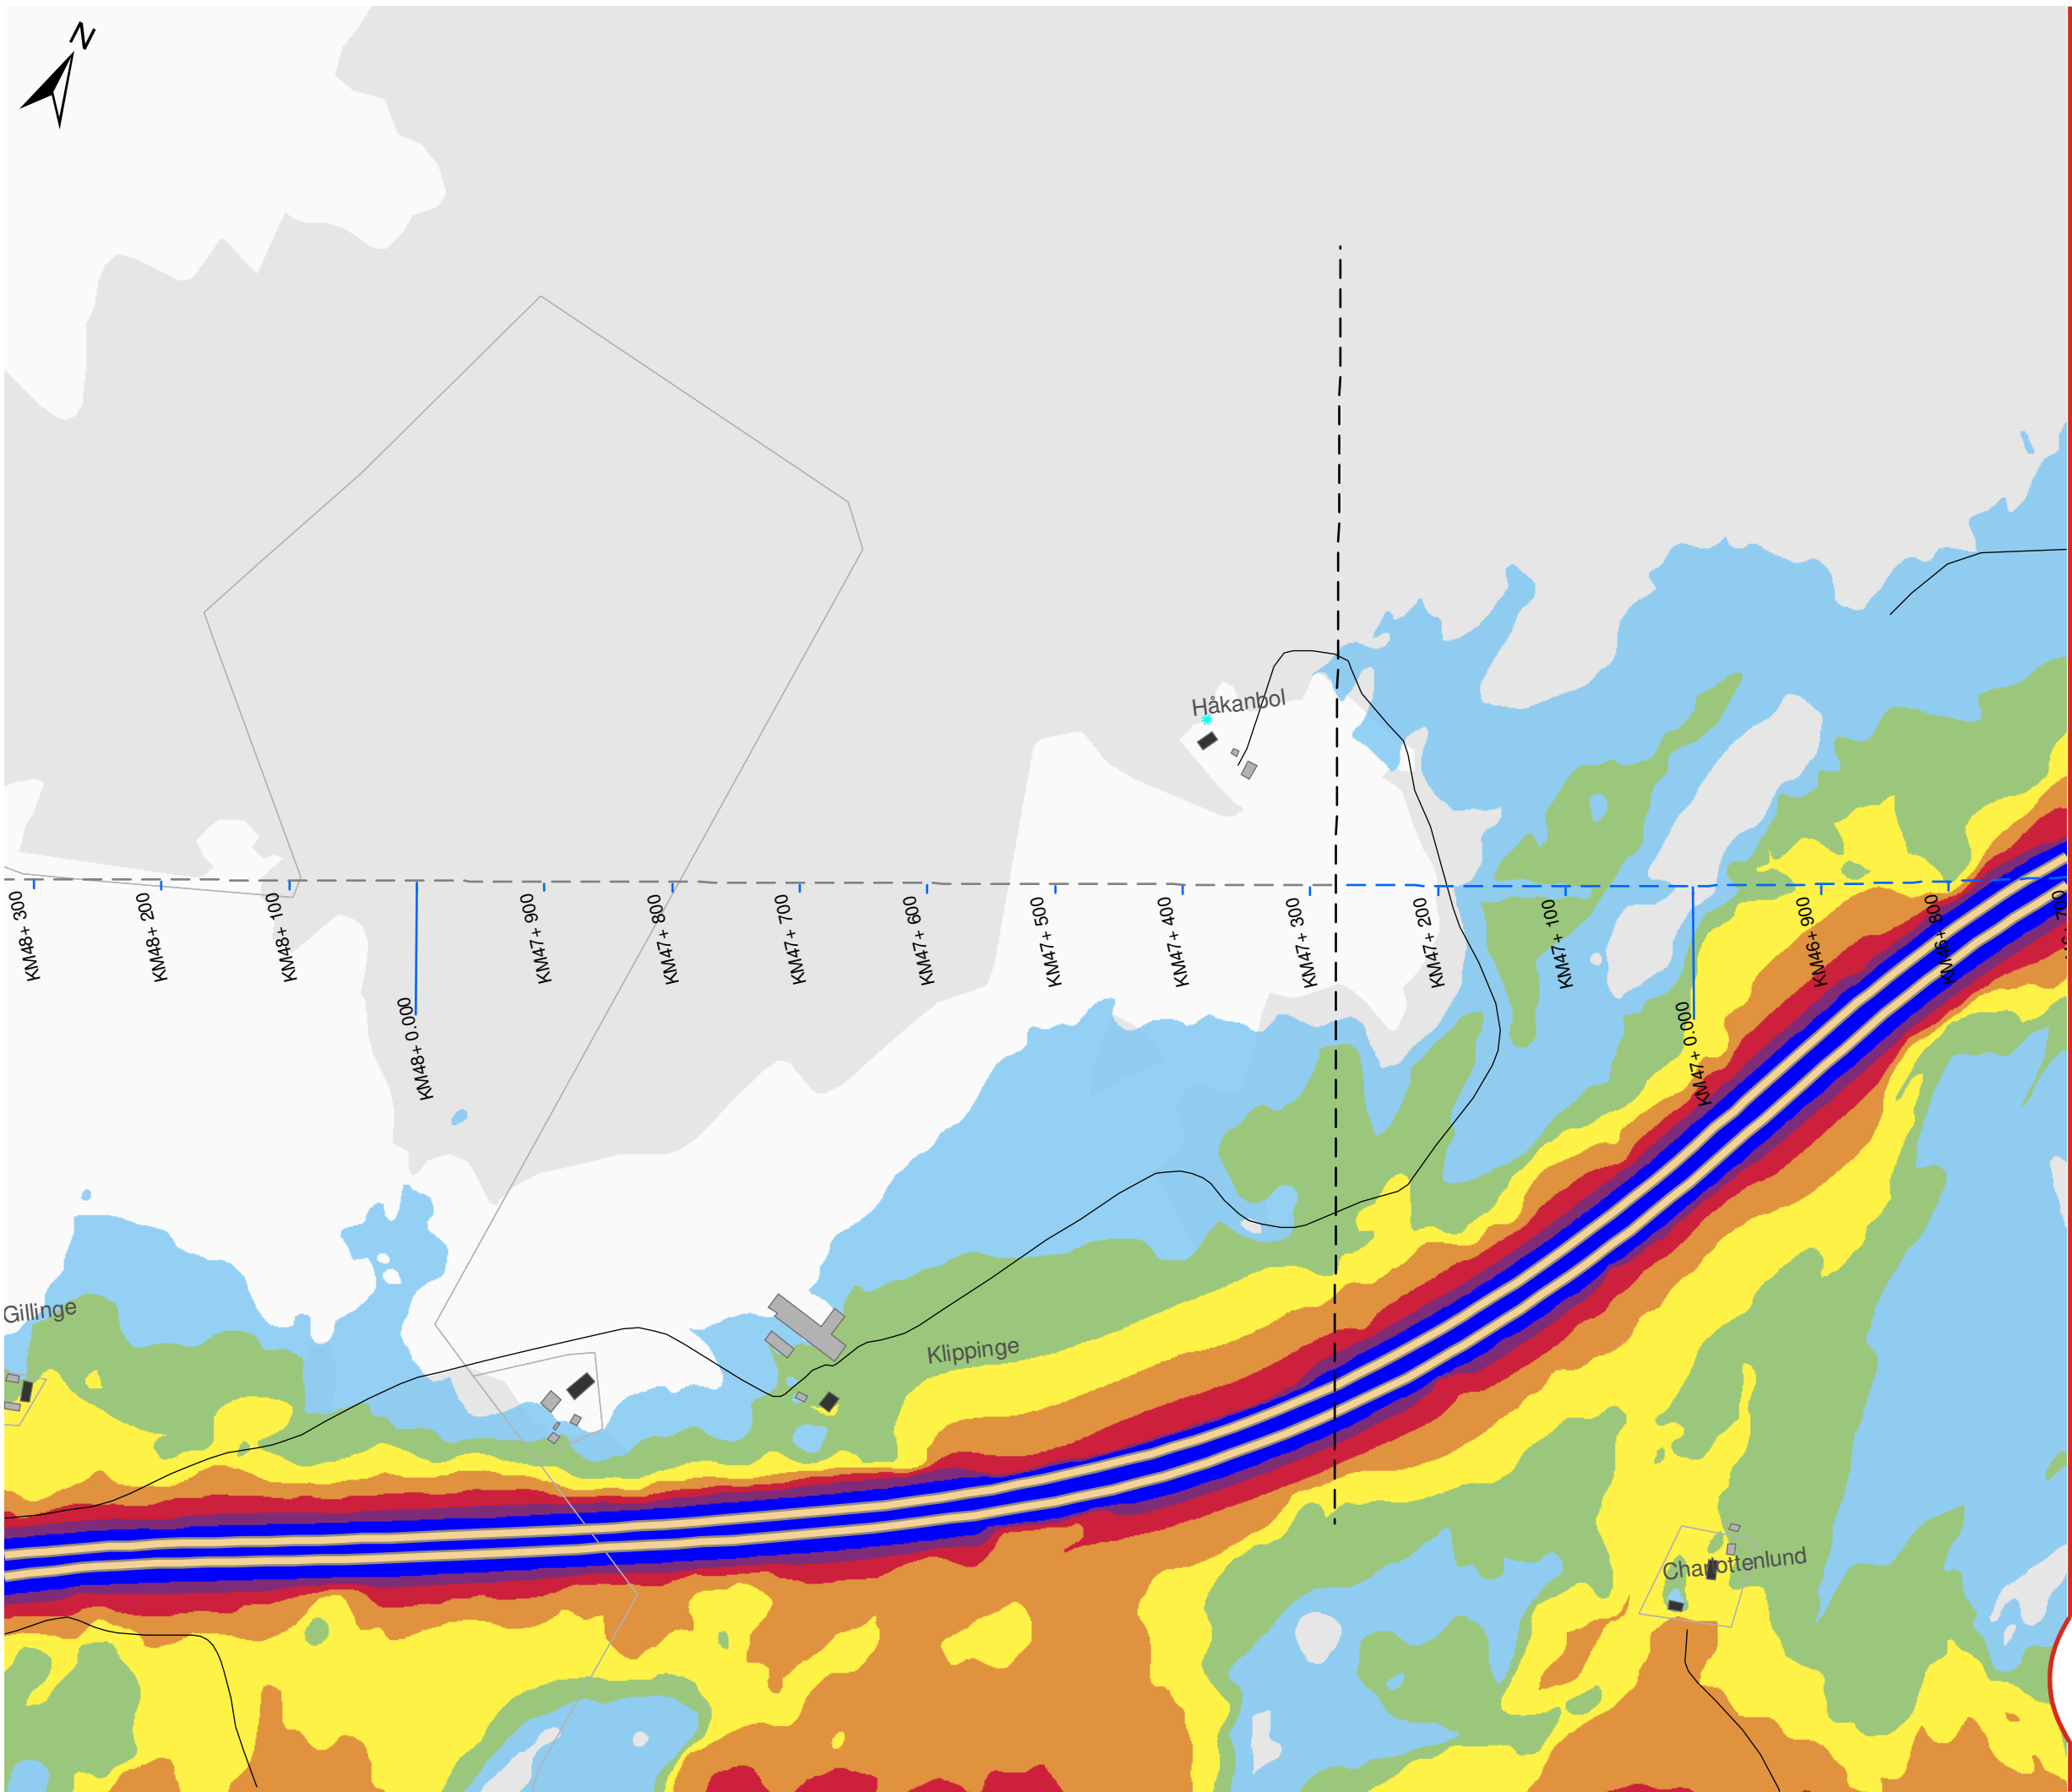

OSTLÄNKEN DELPROJEKT NYKÖPING

Sillekrog - Sjösa
Bullerutredning - Bilaga 2b
Nuläge 2015
Maximal ljudnivå

Datum: 25-04-2022
Ärendenummer: TRV 2014/72086
Dokumentnummer: OLP3-04-025-31-0_0-0022
Skala (A3): 1:5.000
Sida (14/14)

0 50 100 150 200 250 meter

© Lantmäteriet, Geodatasamverkan


Teckenförklaring

- Ny stambana
- Södra stambanan
- Motorväg E4
- Övrig väg
- Uteplats
- Bostäder
- Skolor
- Vårdlokaler
- Hotell
- Eventuella kontor
- Övriga byggnader


Lmax (dBA)

- | | |
|-------|-------|
| 60-65 | 80-85 |
| 65-70 | 85-90 |
| 70-75 | ≥ 90 |
| 75-80 | |

Översikt

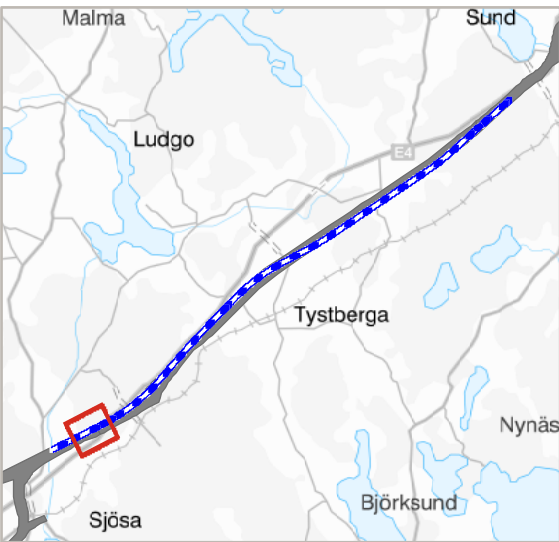


TRAFIKVERKET

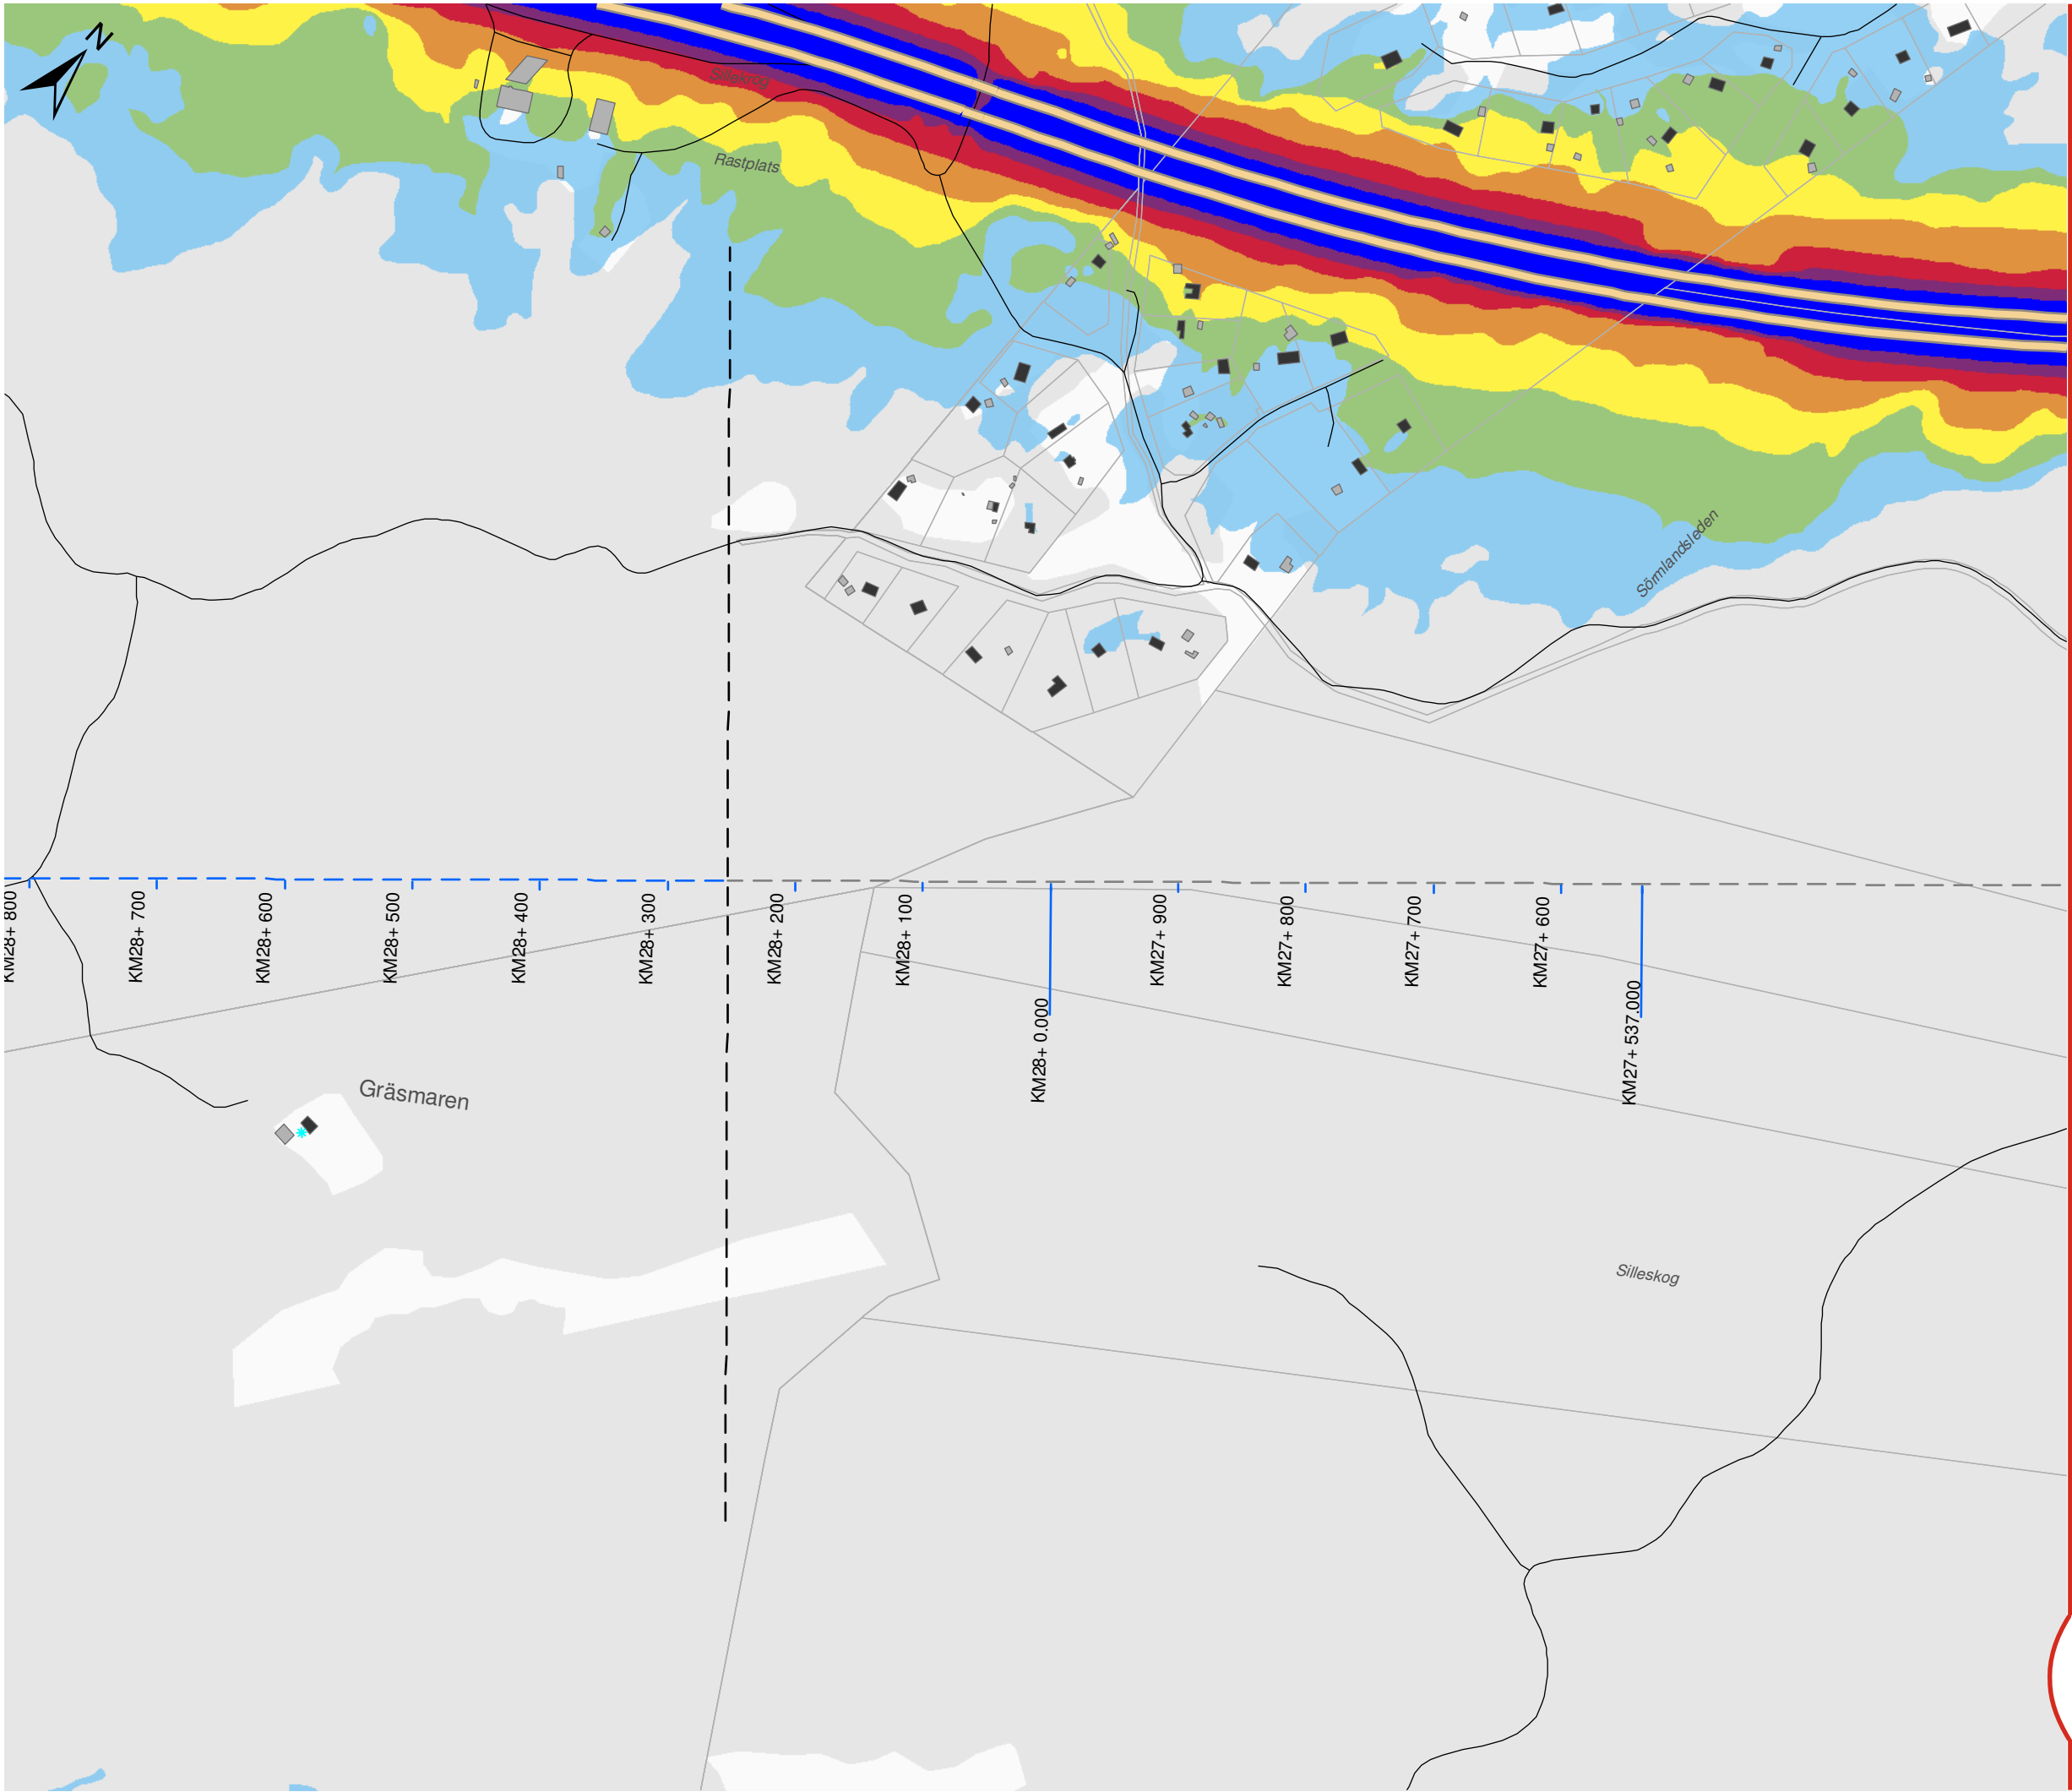

OSTLÄNKEN DELPROJEKT NYKÖPING

Silleskog - Sjösa
Bullerutredning - Bilaga 2b
Nollalternativ 2040
Maximal ljudnivå

Datum: 25-04-2022
Ärendenummer: TRV 2014/72086
Dokumentnummer: OLP3-04-025-31-0_0-0022
Skala (A3): 1:5.000
Sida (1/14)

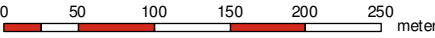

© Lantmäteriet, Geodatasamverkan


Teckenförklaring

- Ny stambana
- Södra stambanan
- Motorväg E4
- Övrig väg
- Uteplats
- Bostäder
- Skolor
- Vårdlokaler
- Hotell
- Eventuella kontor
- Övriga byggnader

Lmax (dBA)

- | | |
|-------|-------|
| 60-65 | 80-85 |
| 65-70 | 85-90 |
| 70-75 | ≥ 90 |
| 75-80 | |

Översikt

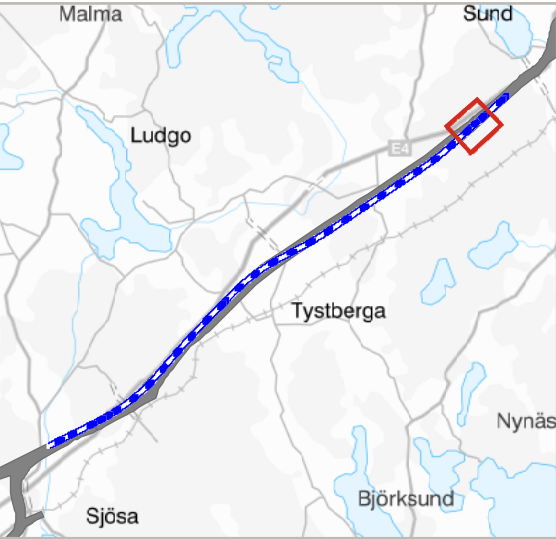

TRAFIKVERKET



OSTLÄNKEN DELPROJEKT NYKÖPING

Sillekrog - Sjösa
Bullerutredning - Bilaga 2b
Nollalternativ 2040
Maximal ljudnivå

Datum: 25-04-2022
Ärendenummer: TRV 2014/72086
Dokumentnummer: OLP3-04-025-31-0_0-0022
Skala (A3): 1:5.000
Sida (2/14)

0 50 100 150 200 250 meter

© Lantmäteriet, Geodatasamverkan


Teckenförklaring

- Ny stambana
- Södra stambanan
- Motorväg E4
- Övrig väg
- Uteplats
- Bostäder
- Skolor
- Vårdlokaler
- Hotell
- Eventuella kontor
- Övriga byggnader

Lmax (dBA)

- | | |
|-------|-------|
| 60-65 | 80-85 |
| 65-70 | 85-90 |
| 70-75 | ≥ 90 |
| 75-80 | |

Översikt

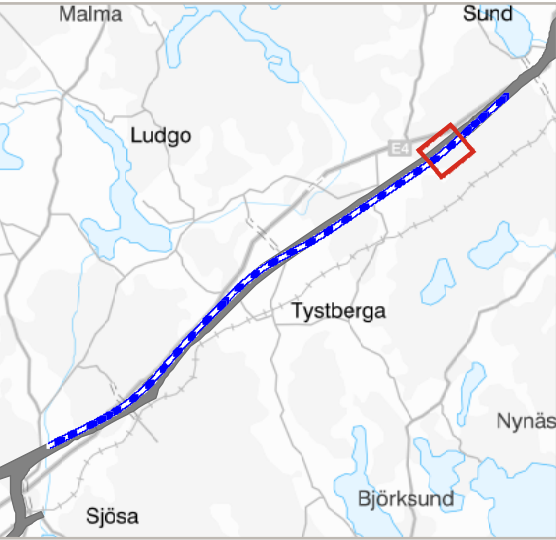

TRAFIKVERKET



OSTLÄNKEN

DELPROJEKT NYKÖPING

Sillekrog - Sjösa
Bullerutredning - Bilaga 2b
Nollalternativ 2040
Maximal ljudnivå

Datum: 25-04-2022
Ärendenummer: TRV 2014/72086
Dokumentnummer: OLP3-04-025-31-0_0-0022
Skala (A3): 1:5.000
Sida (3/14)


0 50 100 150 200 250 meter

© Lantmäteriet, Geodatasamverkan

- ### Teckenförklaring
- Ny stambana
 - Södra stambanan
 - Motorväg E4
 - Övrig väg
 - Uteplats
 - Bostäder
 - Skolor
 - Vårdlokaler
 - Hotell
 - Eventuella kontor
 - Övriga byggnader

Lmax (dBA)

60-65	80-85
65-70	85-90
70-75	≥ 90
75-80	

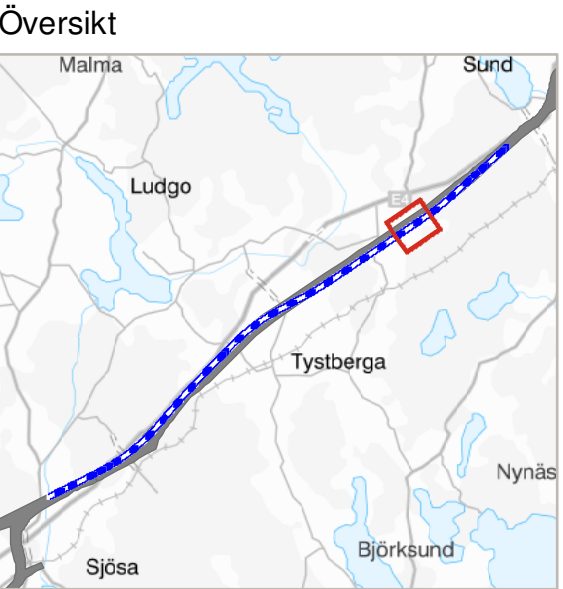



OSTLÄNKEN DELPROJEKT NYKÖPING

Sillekrog - Sjösa
Bullerutredning - Bilaga 2b
Nollalternativ 2040
Maximal ljudnivå

Datum: 25-04-2022
Ärendenummer: TRV 2014/72086
Dokumentnummer: OLP3-04-025-31-0_0-0022
Skala (A3): 1:5.000
Sida (4/14)

0 50 100 150 200 250 meter

© Lantmäteriet, Geodatasamverkan


Teckenförklaring

- Ny stambana
- Södra stambanan
- Motorväg E4
- Övrig väg
- Uteplats
- Bostäder
- Skolor
- Vårdlokaler
- Hotell
- Eventuella kontor
- Övriga byggnader


Lmax (dBA)

- | | |
|-------|-------|
| 60-65 | 80-85 |
| 65-70 | 85-90 |
| 70-75 | ≥ 90 |
| 75-80 | |

Översikt

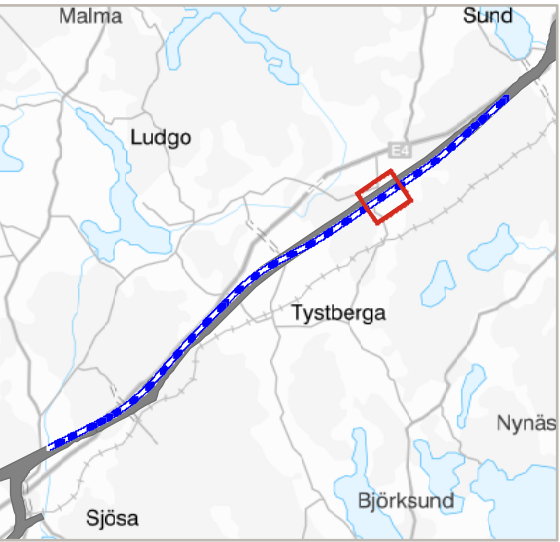

TRAFIKVERKET

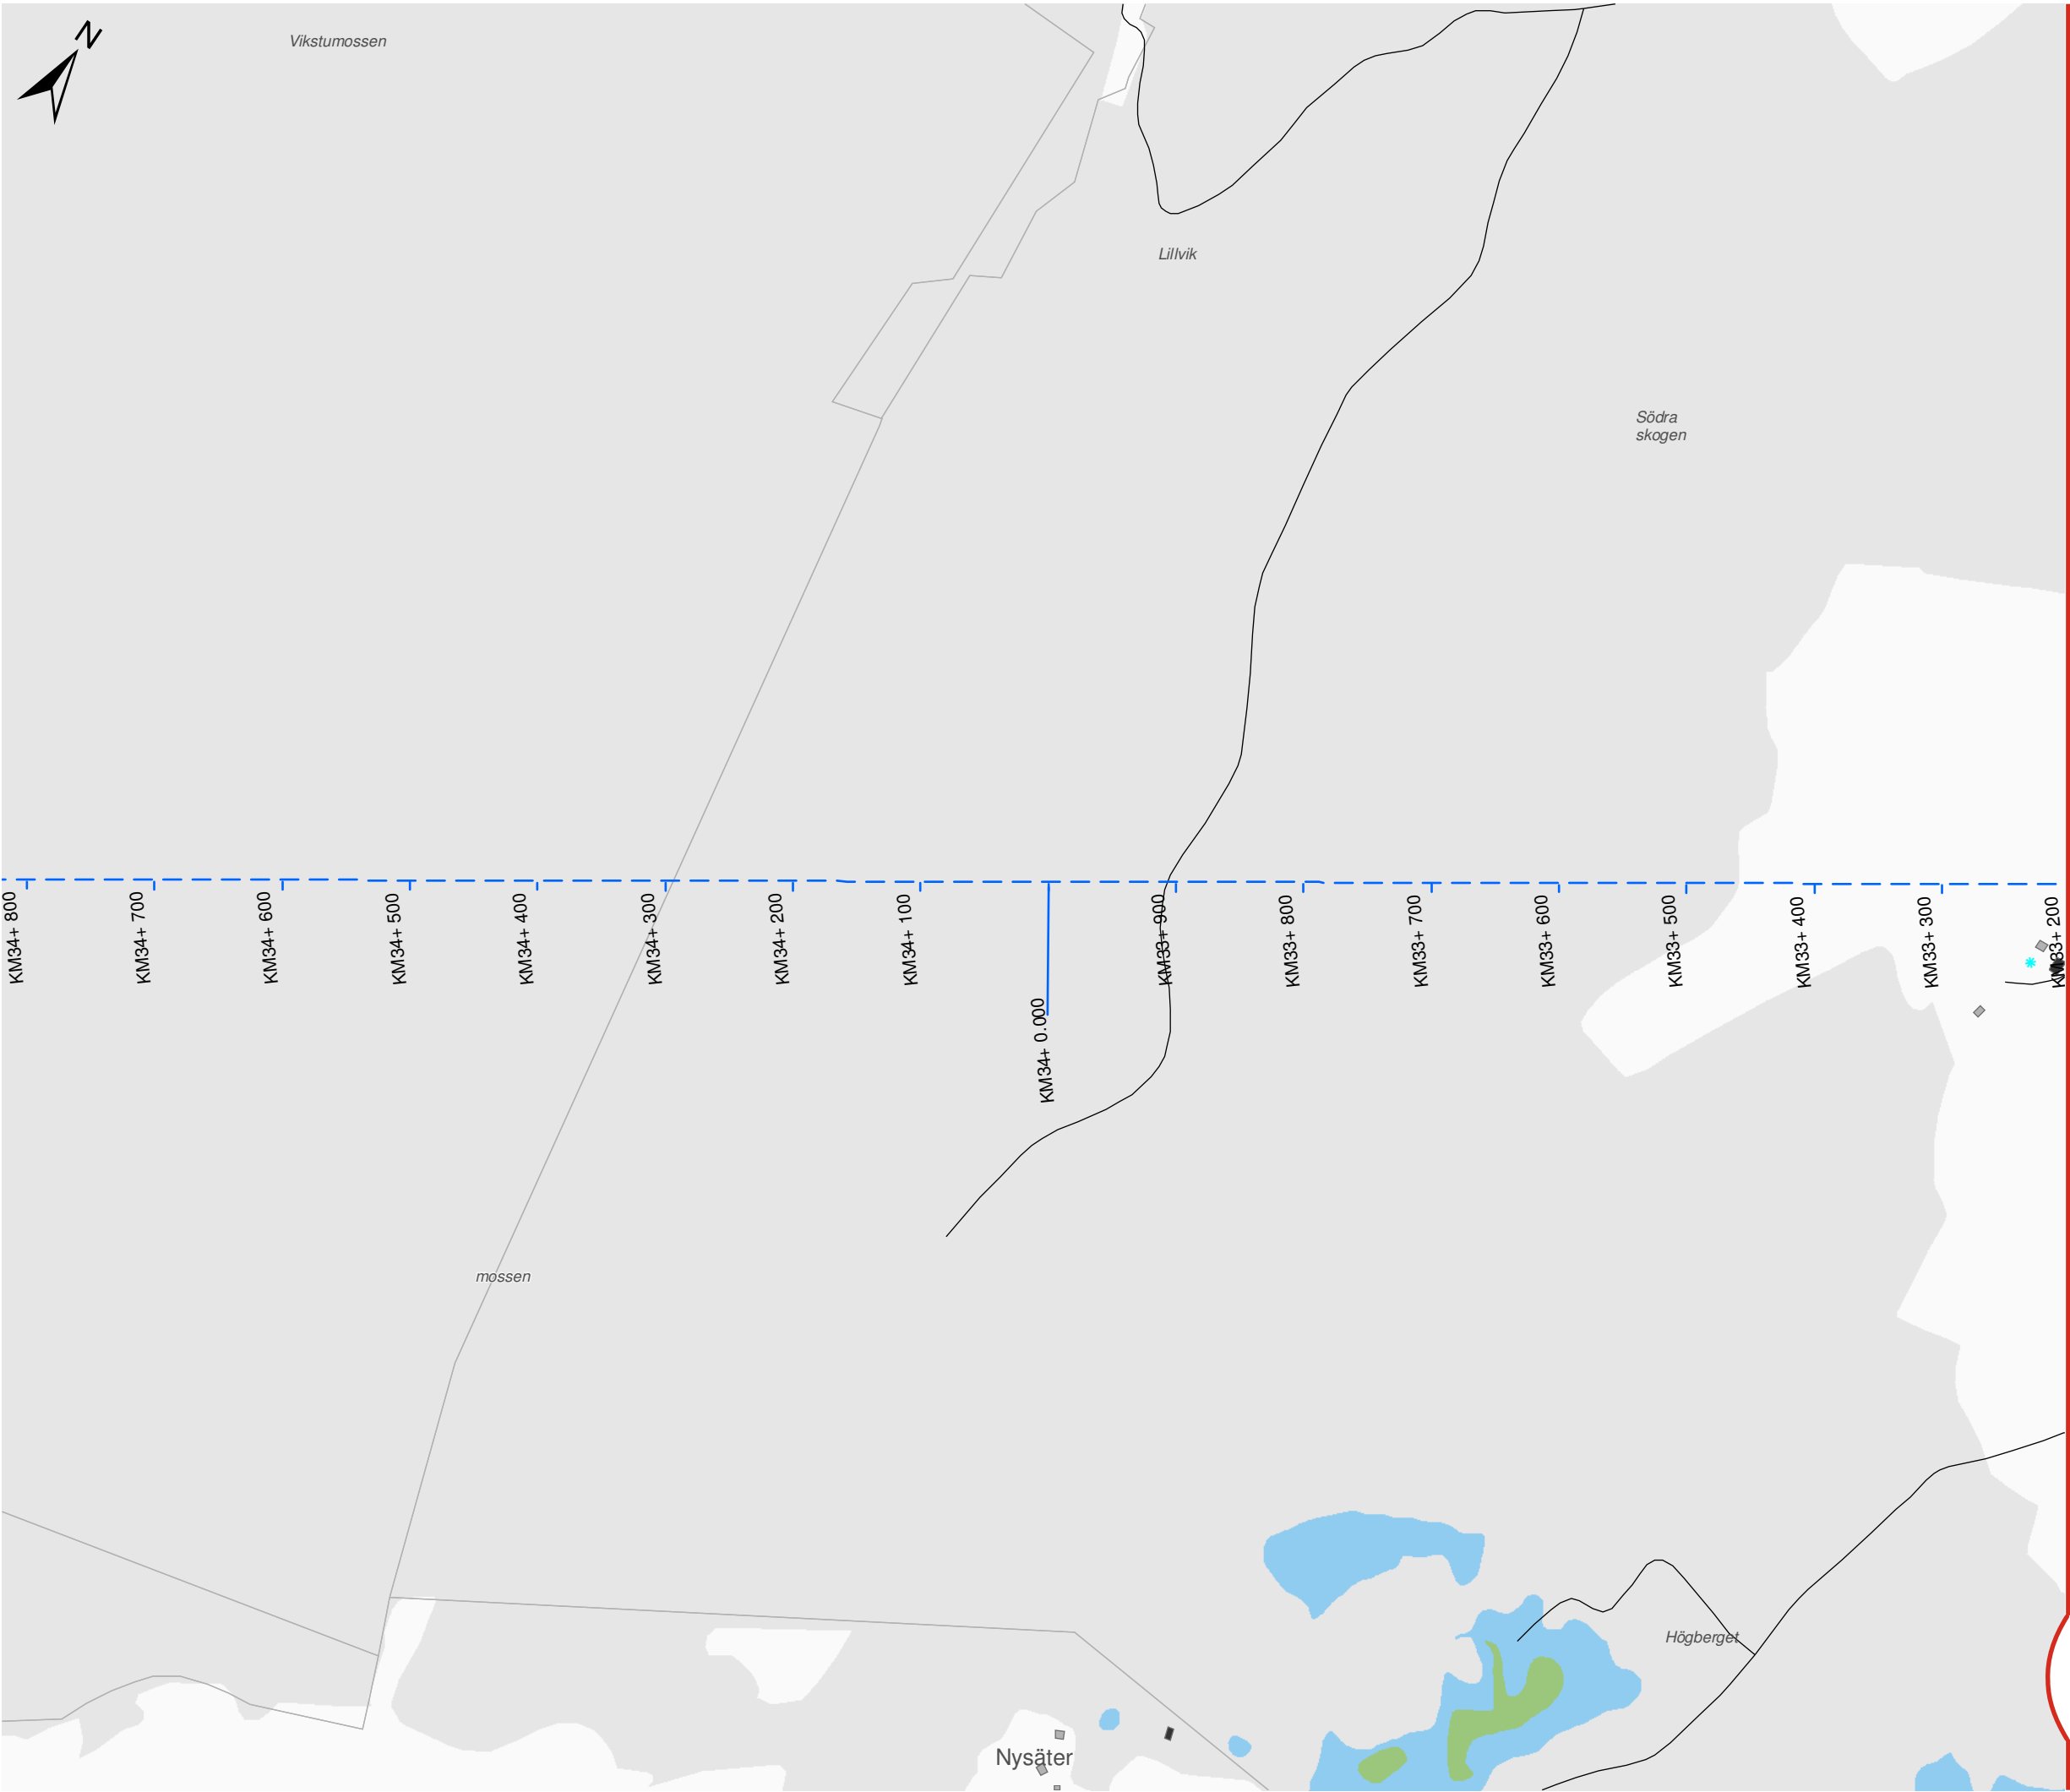

OSTLÄNKEN DELPROJEKT NYKÖPING

Sillekrog - Sjösa
Bullerutredning - Bilaga 2b
Nollalternativ 2040
Maximal ljudnivå

Datum: 25-04-2022
Ärendenummer: TRV 2014/72086
Dokumentnummer: OLP3-04-025-31-0_0-0022
Skala (A3): 1:5.000
Sida (5/14)

0 50 100 150 200 250 meter

© Lantmäteriet, Geodatasamverkan


Teckenförklaring

- Ny stambana
- Södra stambanan
- Motorväg E4
- Övrig väg
- Uteplats
- Bostäder
- Skolor
- Vårdlokaler
- Hotell
- Eventuella kontor
- Övriga byggnader


Lmax (dBA)

- | | |
|-------|-------|
| 60-65 | 80-85 |
| 65-70 | 85-90 |
| 70-75 | ≥ 90 |
| 75-80 | |

Översikt

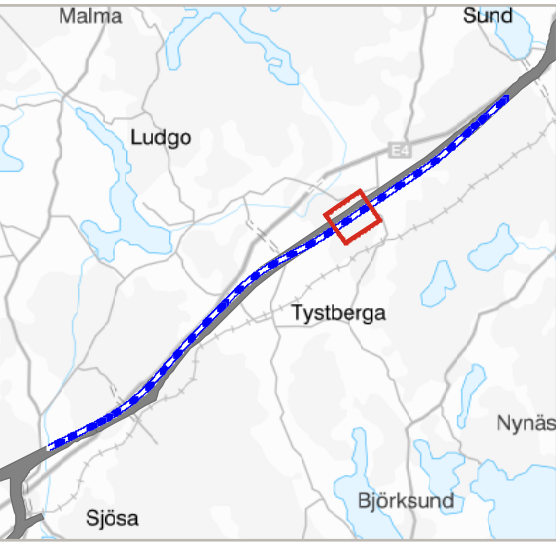

TRAFIKVERKET

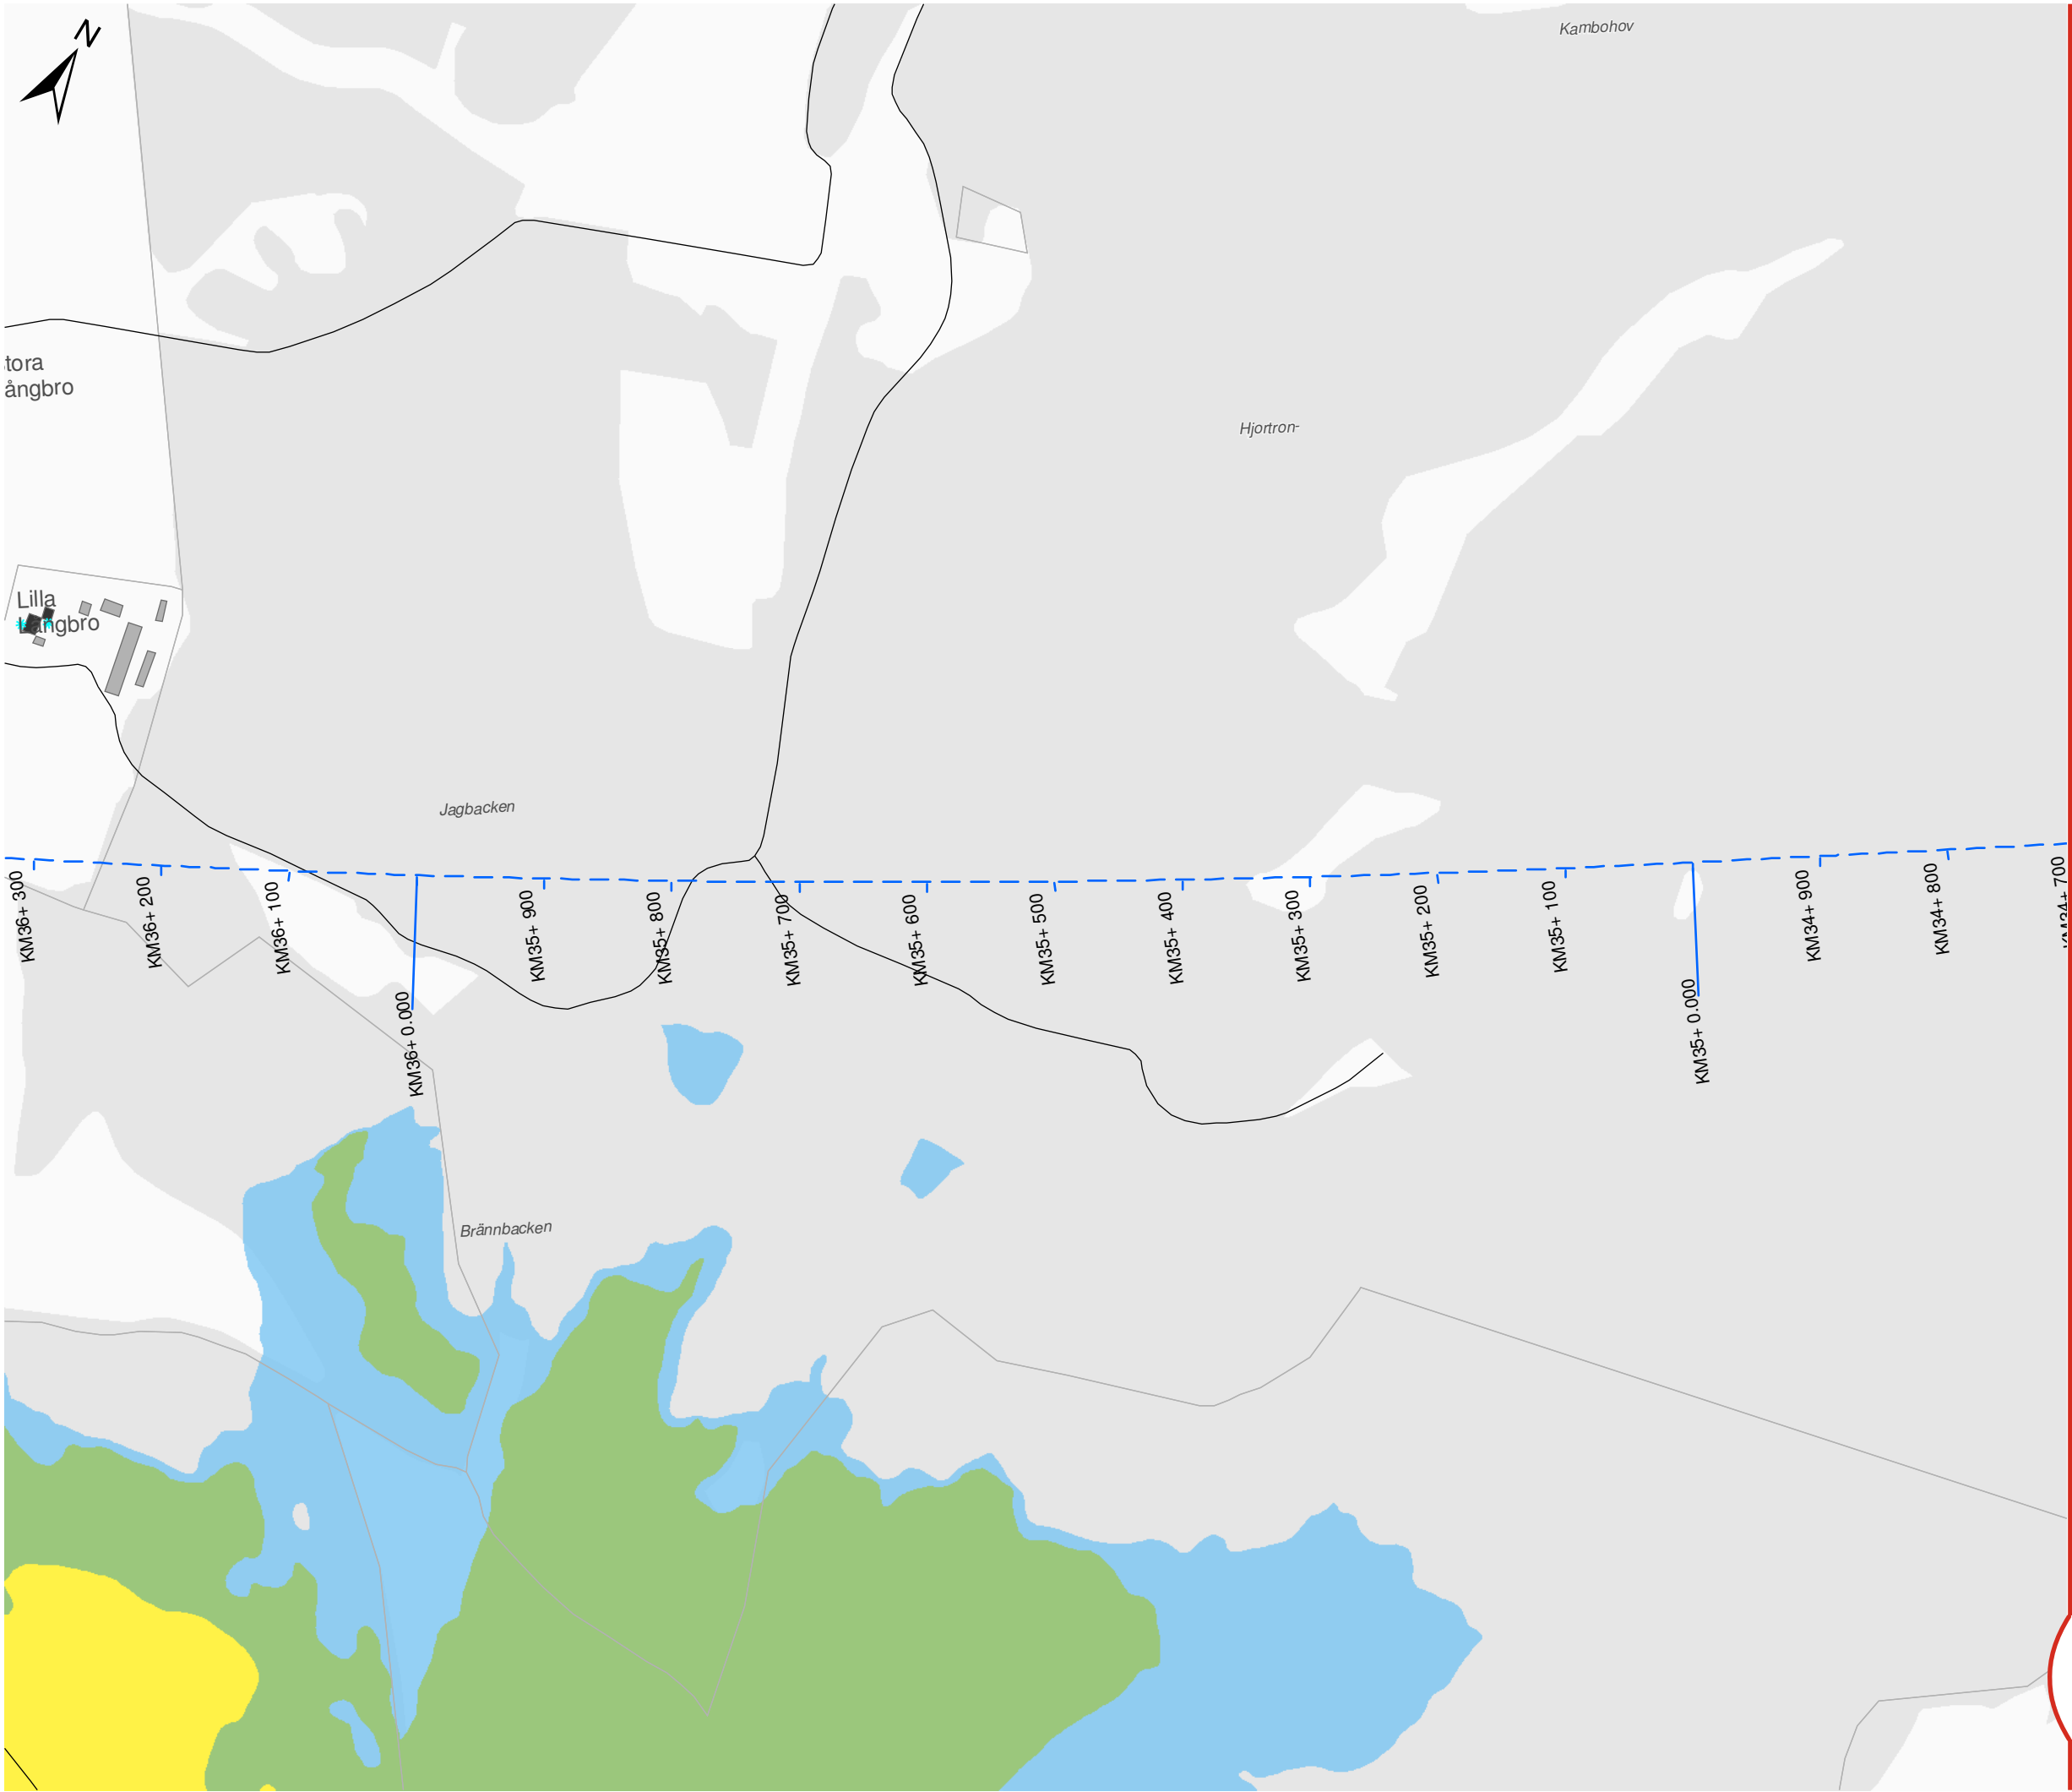

OSTLÄNKEN DELPROJEKT NYKÖPING

Sillekrog - Sjösa
Bullerutredning - Bilaga 2b
Nollalternativ 2040
Maximal ljudnivå

Datum: 25-04-2022
Ärendenummer: TRV 2014/72086
Dokumentnummer: OLP3-04-025-31-0_0-0022
Skala (A3): 1:5.000
Sida (6/14)

0 50 100 150 200 250 meter

© Lantmäteriet, Geodatasamverkan


Teckenförklaring

- Ny stambana
- Södra stambanan
- Motorväg E4
- Övrig väg
- Uteplats
- Bostäder
- Skolor
- Vårdlokaler
- Hotell
- Eventuella kontor
- Övriga byggnader


Lmax (dBA)

- | | |
|-------|-------|
| 60-65 | 80-85 |
| 65-70 | 85-90 |
| 70-75 | ≥ 90 |
| 75-80 | |

Översikt

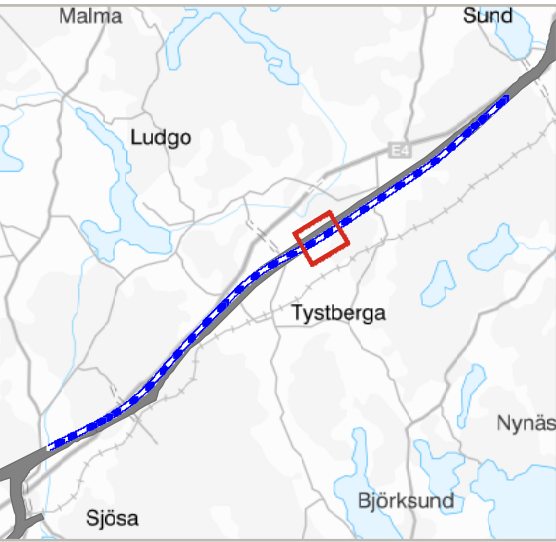

TRAFIKVERKET

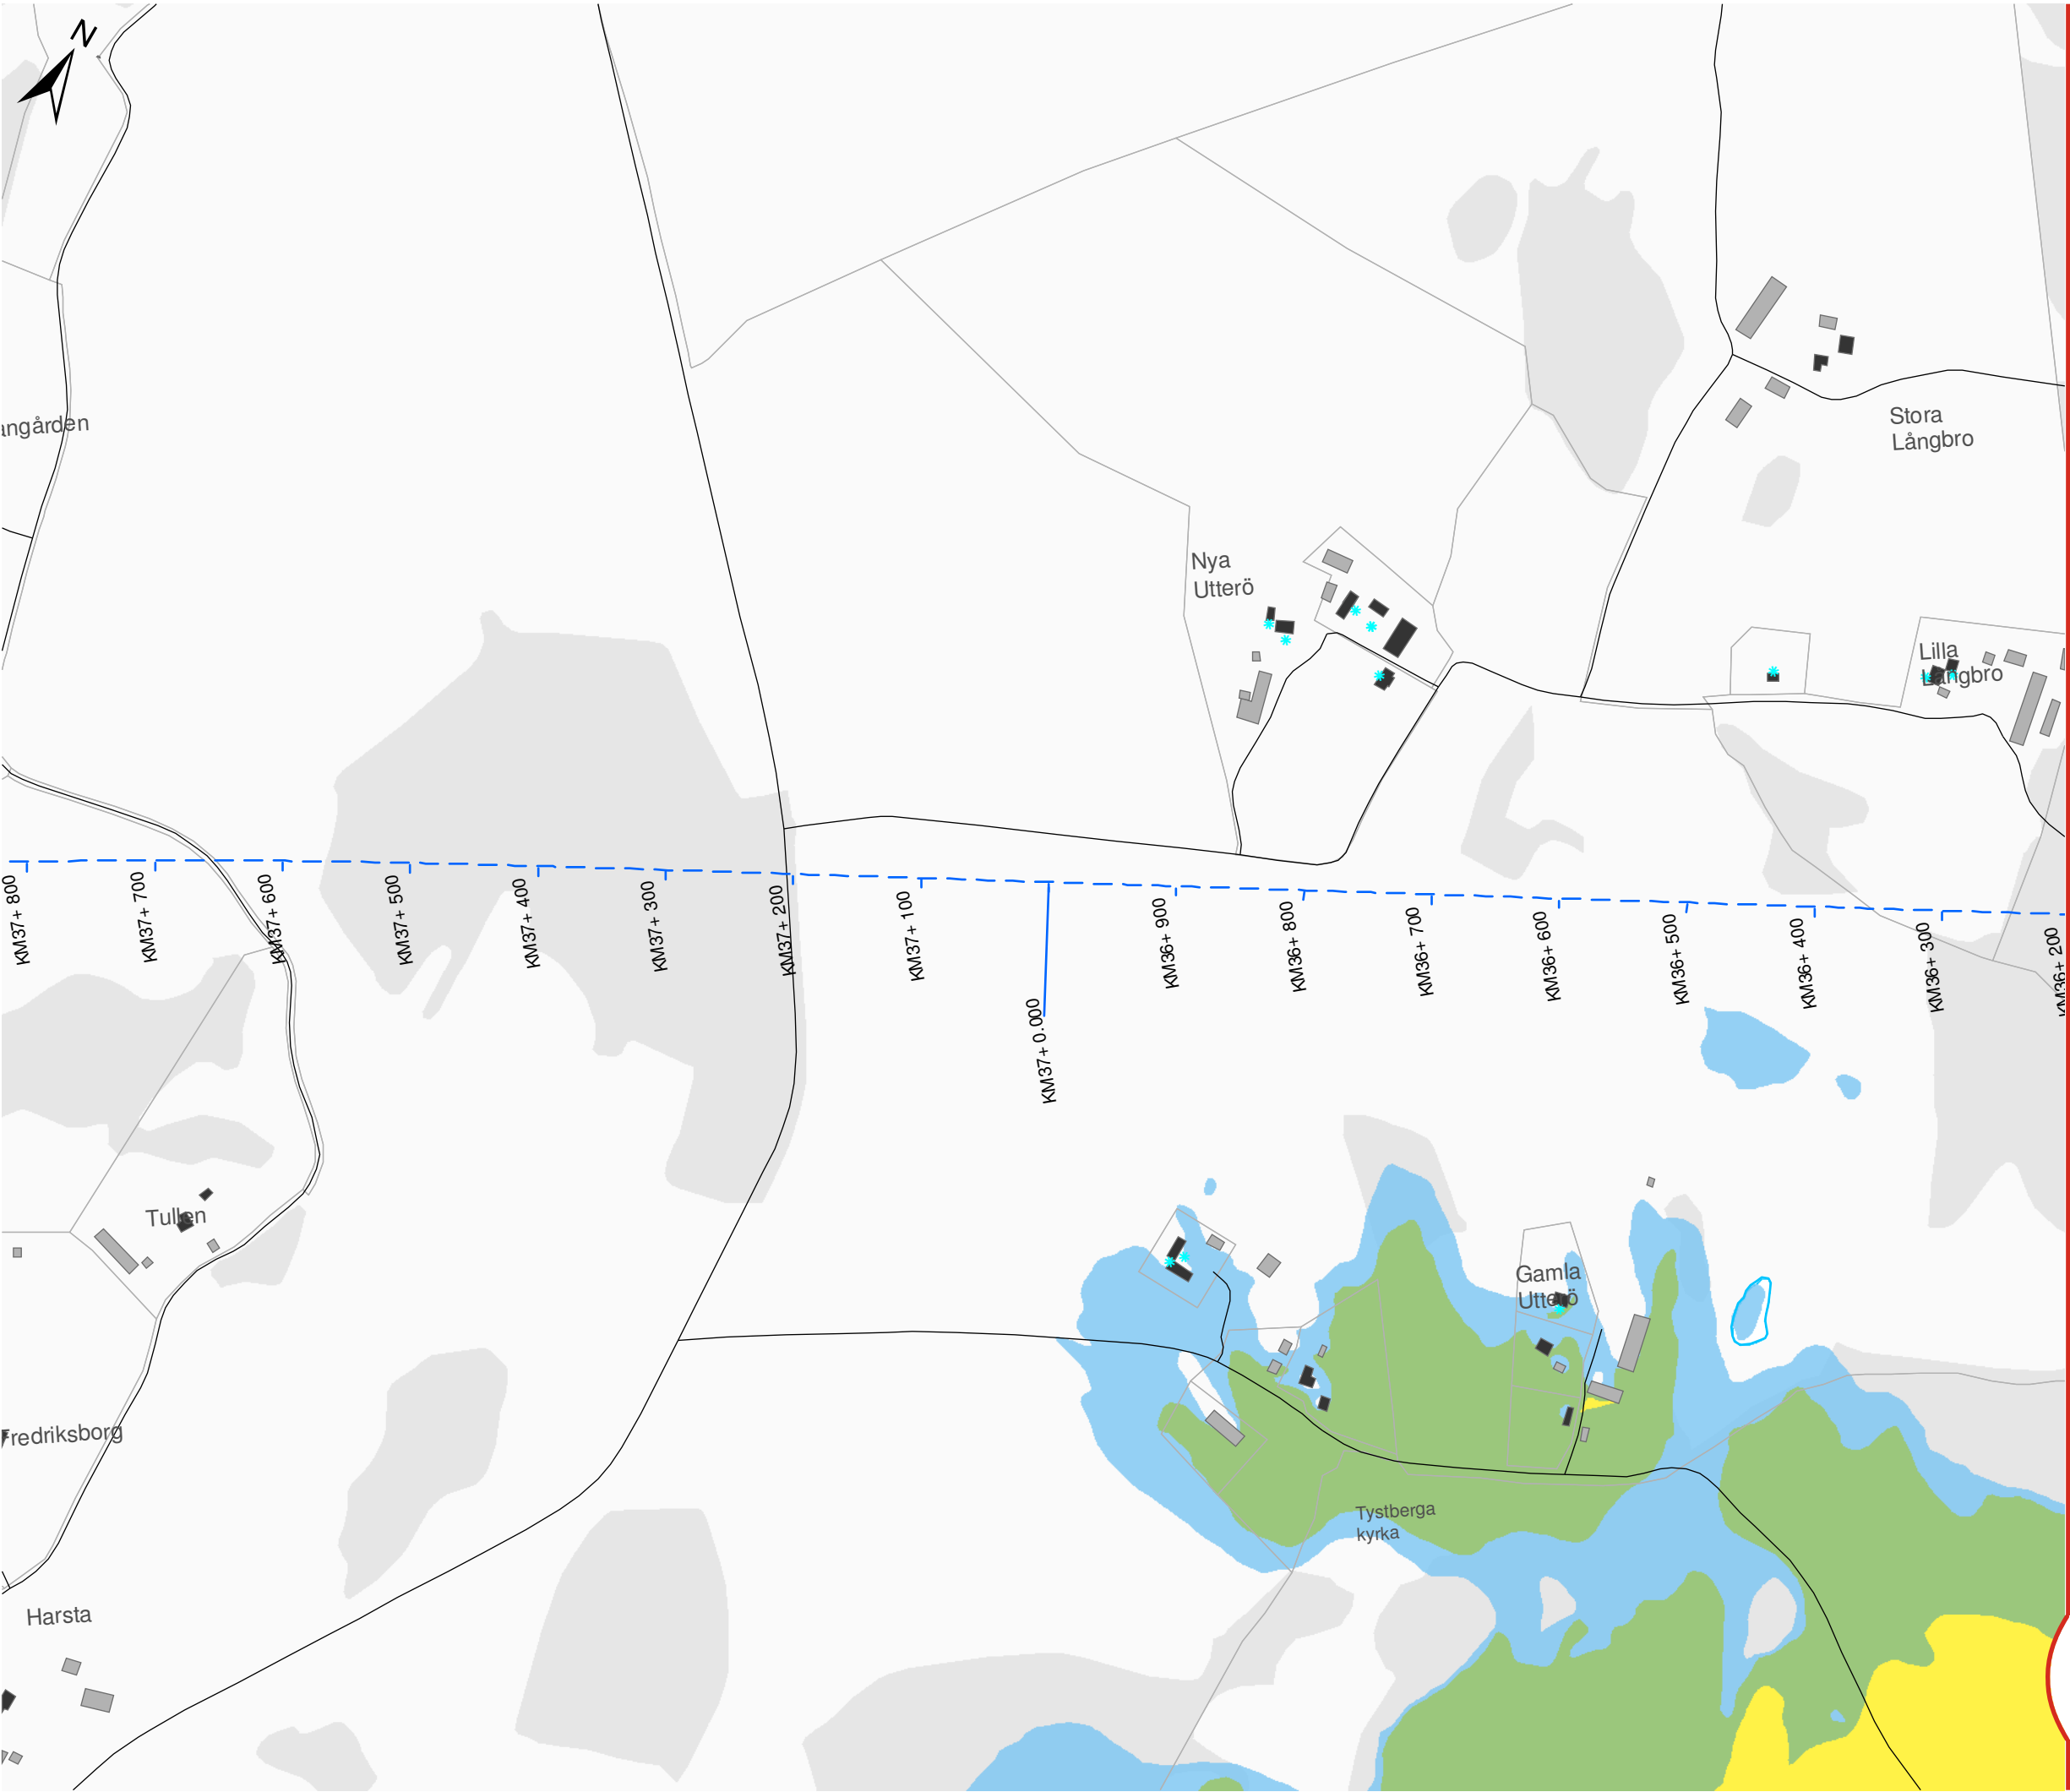

OSTLÄNKEN DELPROJEKT NYKÖPING

Sillekrog - Sjösa
Bullerutredning - Bilaga 2b
Nollalternativ 2040
Maximal ljudnivå

Datum: 25-04-2022
Ärendenummer: TRV 2014/72086
Dokumentnummer: OLP3-04-025-31-0_0-0022
Skala (A3): 1:5.000
Sida (7/14)

0 50 100 150 200 250 meter

© Lantmäteriet, Geodatasamverkan


Teckenförklaring

- Ny stambana
- Södra stambanan
- Motorväg E4
- Övrig väg
- Uteplats
- Bostäder
- Skolor
- Vårdlokaler
- Hotell
- Eventuella kontor
- Övriga byggnader


Lmax (dBA)

- | | |
|-------|-------|
| 60-65 | 80-85 |
| 65-70 | 85-90 |
| 70-75 | ≥ 90 |
| 75-80 | |

Översikt

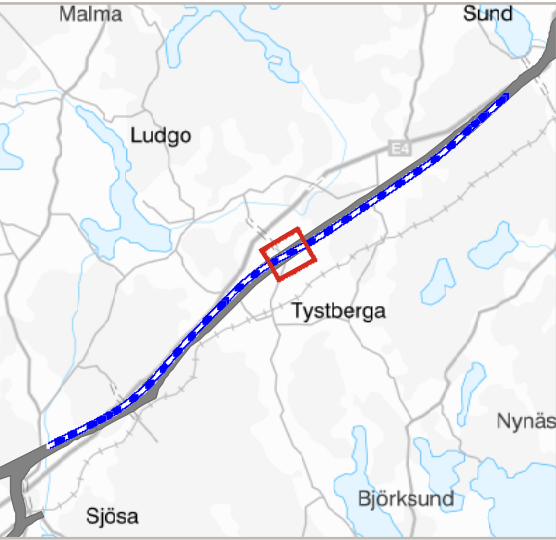

TRAFIKVERKET

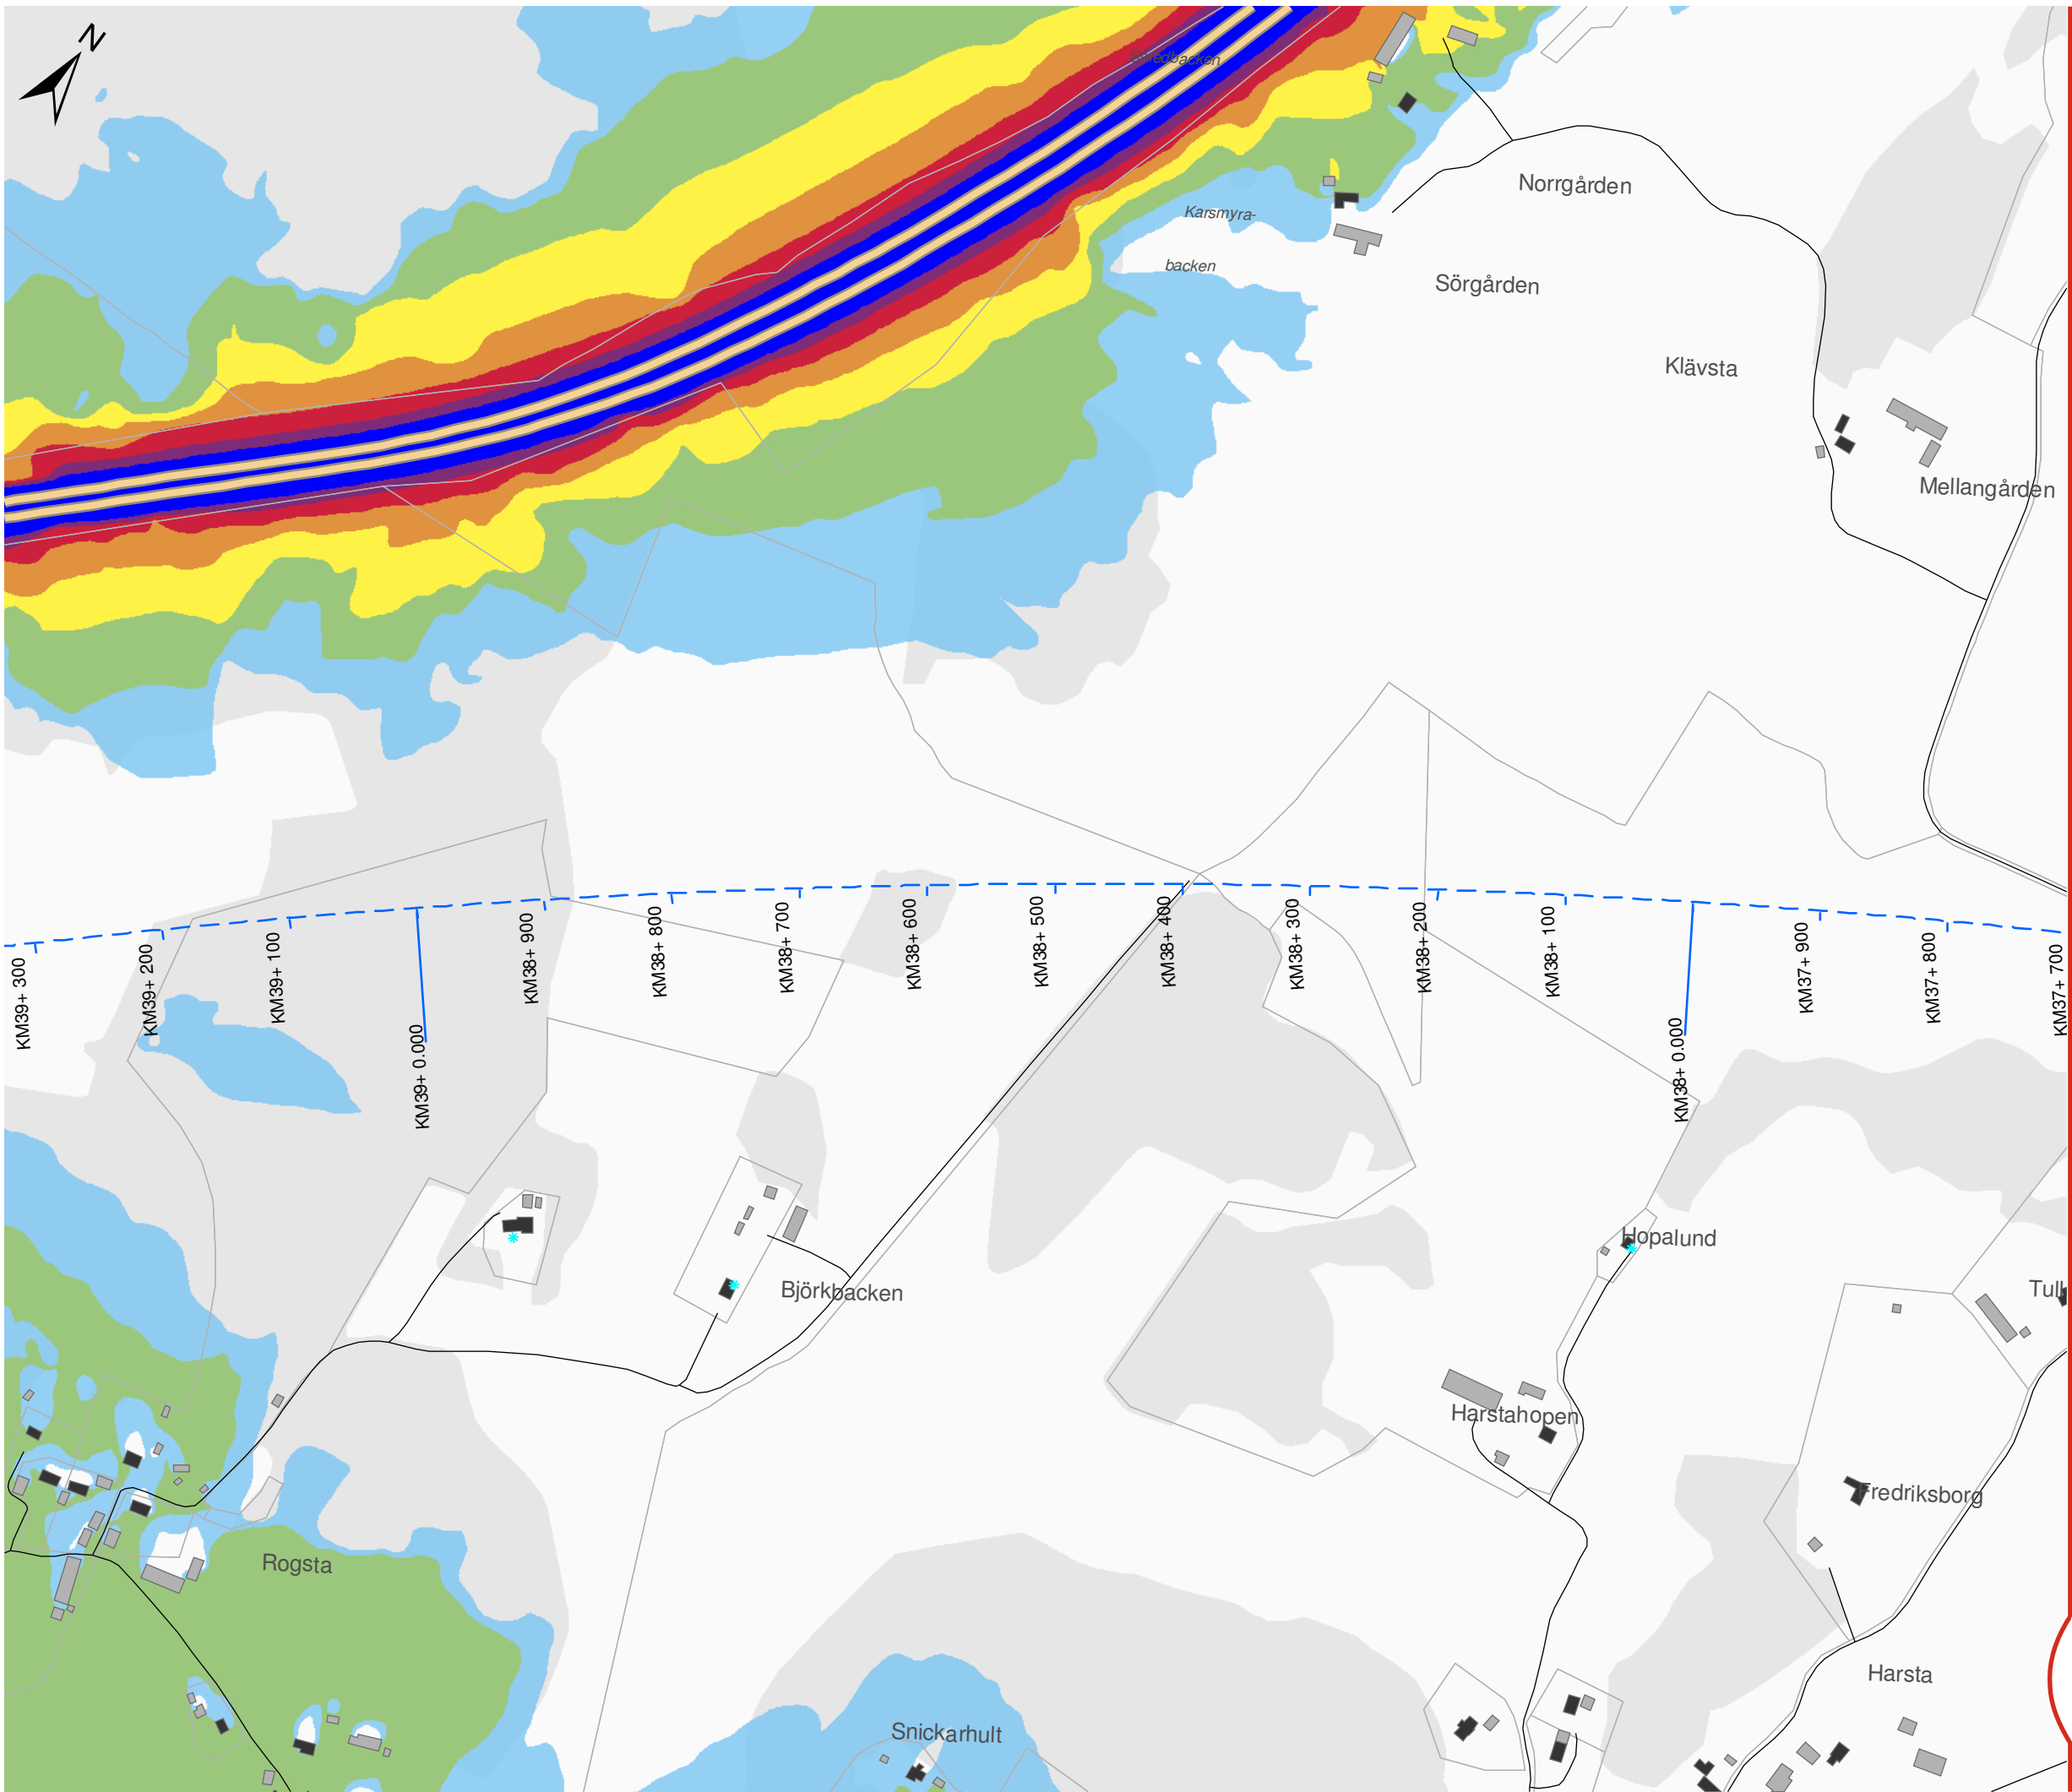

OSTLÄNKEN DELPROJEKT NYKÖPING

Sillekrog - Sjösa
Bullerutredning - Bilaga 2b
Nollalternativ 2040
Maximal ljudnivå

Datum: 25-04-2022
Ärendenummer: TRV 2014/72086
Dokumentnummer: OLP3-04-025-31-0_0-0022
Skala (A3): 1:5.000
Sida (8/14)

0 50 100 150 200 250 meter

© Lantmäteriet, Geodatasamverkan


Teckenförklaring

- Ny stambana
- Södra stambanan
- Motorväg E4
- Övrig väg
- Uteplats
- Bostäder
- Skolor
- Vårdlokaler
- Hotell
- Eventuella kontor
- Övriga byggnader


Lmax (dBA)

60-65	80-85
65-70	85-90
70-75	≥ 90
75-80	

Översikt

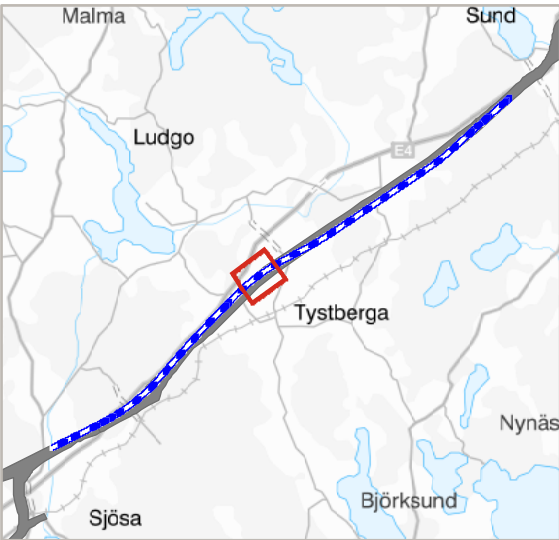

TRAFIKVERKET

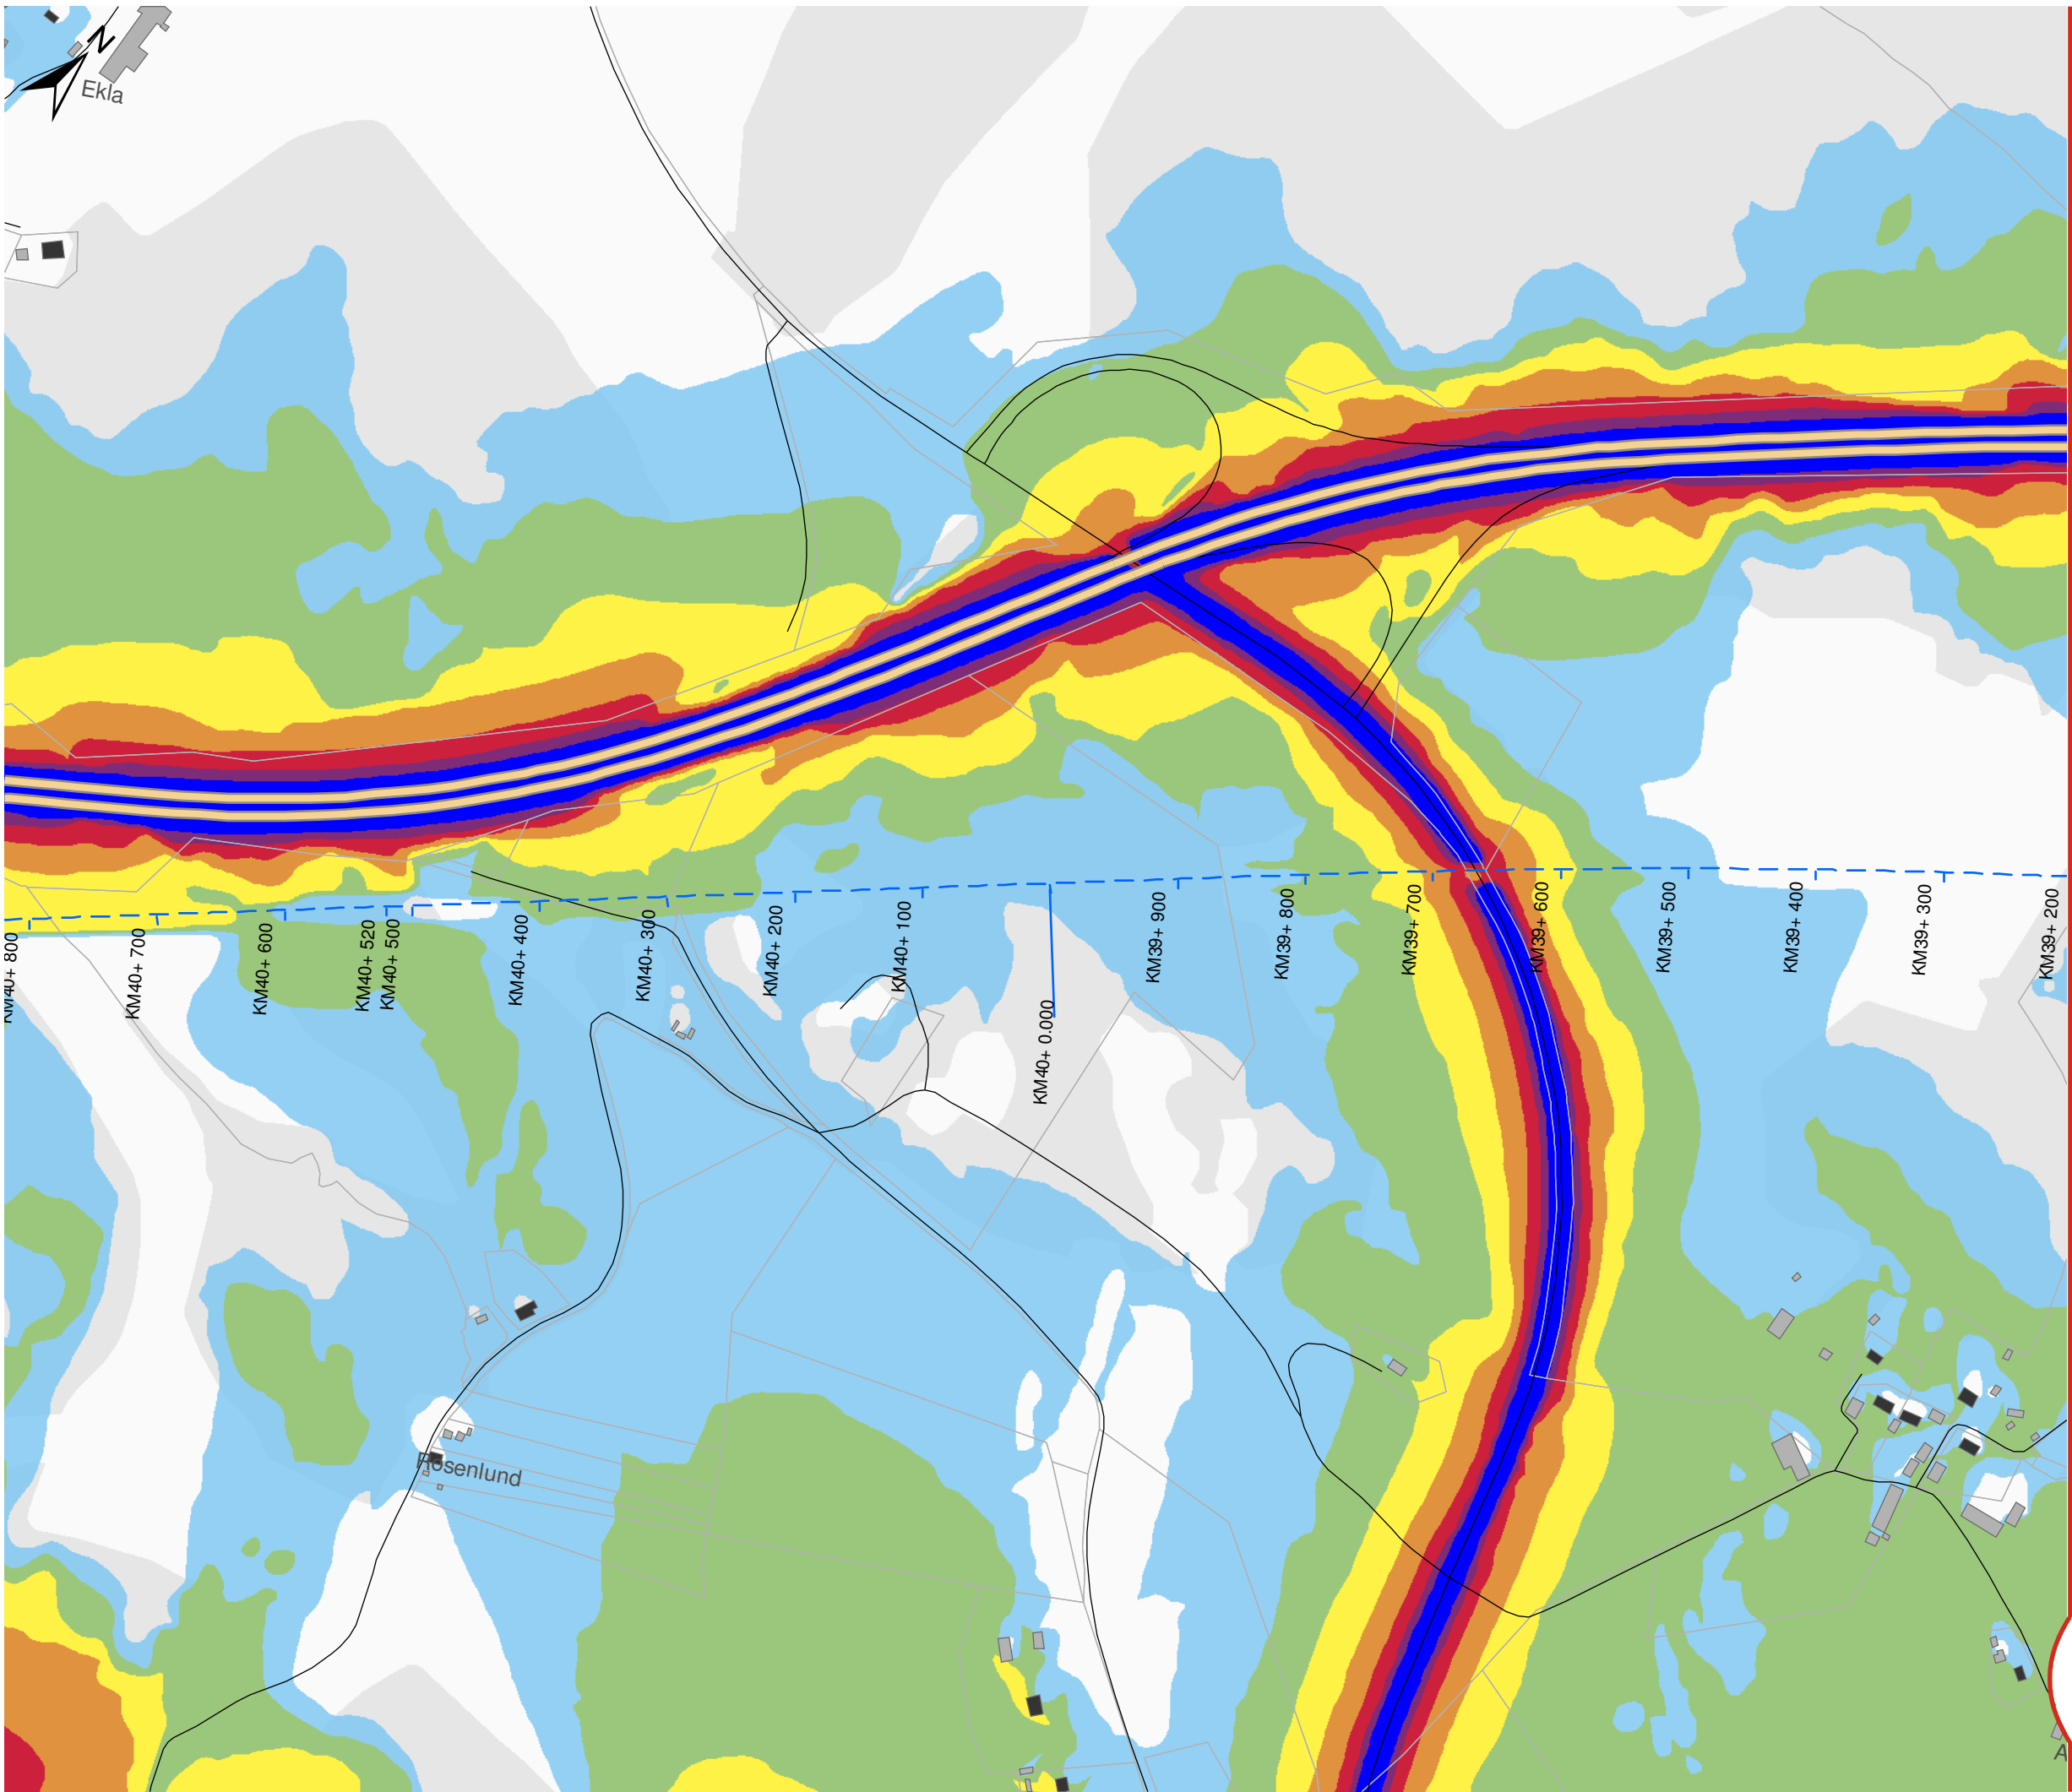

OSTLÄNKEN DELPROJEKT NYKÖPING

Sillekrog - Sjösa
Bullerutredning - Bilaga 2b
Nollalternativ 2040
Maximal ljudnivå

Datum: 25-04-2022
Ärendenummer: TRV 2014/72086
Dokumentnummer: OLP3-04-025-31-0_0-0022
Skala (A3): 1:5.000
Sida (9/14)

0 50 100 150 200 250 meter

© Lantmäteriet, Geodatasamverkan


Teckenförklaring

- Ny stambana
- Södra stambanan
- Motorväg E4
- Övrig väg
- Uteplats
- Bostäder
- Skolor
- Vårdlokaler
- Hotell
- Eventuella kontor
- Övriga byggnader


Lmax (dBA)

- | | |
|-------|-------|
| 60-65 | 80-85 |
| 65-70 | 85-90 |
| 70-75 | ≥ 90 |
| 75-80 | |

Översikt

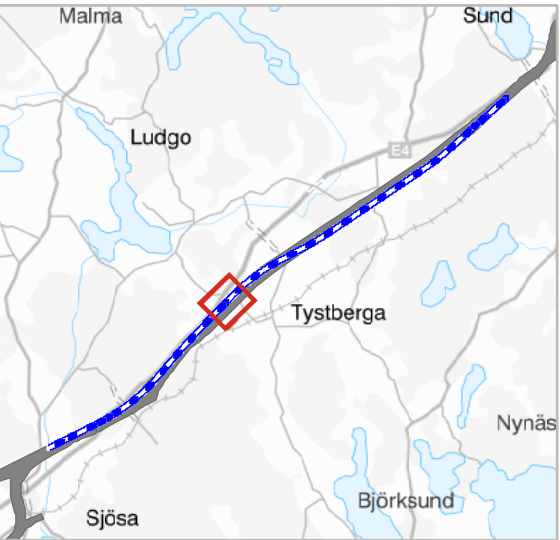

TRAFIKVERKET

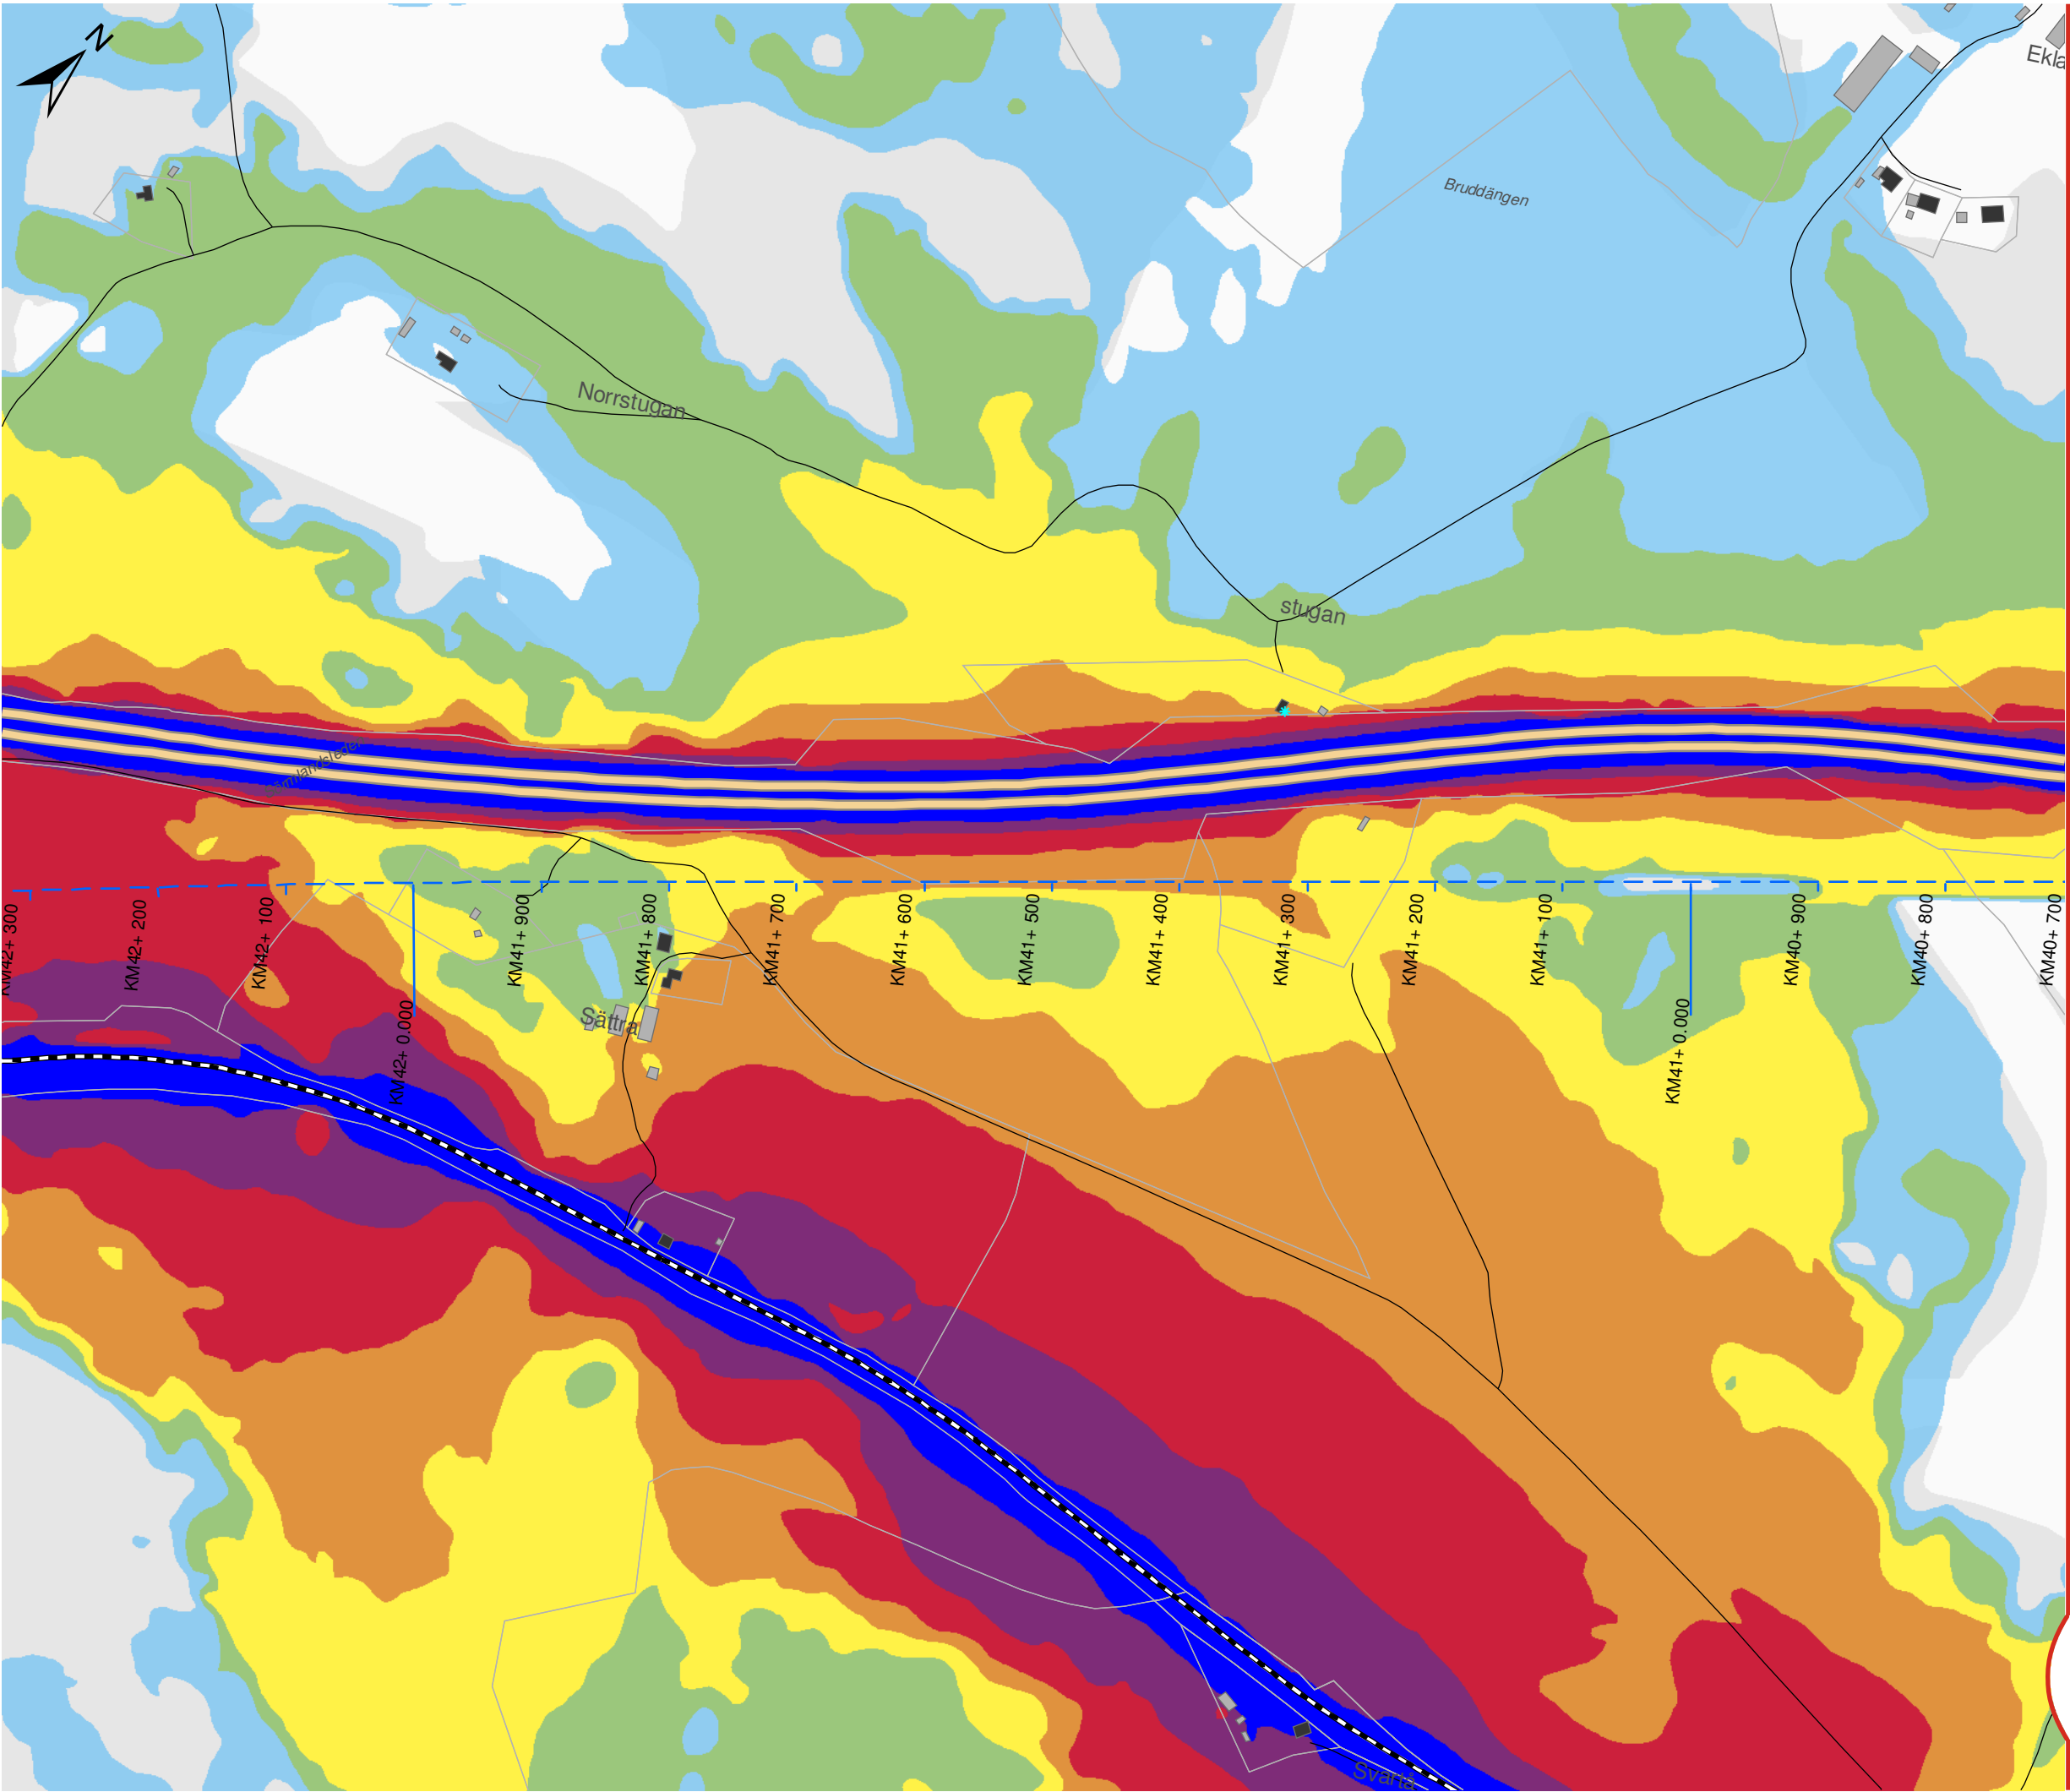

OSTLÄNKEN DELPROJEKT NYKÖPING

Sillekrog - Sjösa
Bullerutredning - Bilaga 2b
Nollalternativ 2040
Maximal ljudnivå

Datum: 25-04-2022
Ärendenummer: TRV 2014/72086
Dokumentnummer: OLP3-04-025-31-0_0-0022
Skala (A3): 1:5.000
Sida (10/14)


0 50 100 150 200 250 meter


© Lantmäteriet, Geodatasamverkan

- ### Teckenförklaring
- Ny stambana
 - Södra stambanan
 - Motorväg E4
 - Övrig väg
 - Uteplats
 - Bostäder
 - Skolor
 - Vårdlokaler
 - Hotell
 - Eventuella kontor
 - Övriga byggnader

Lmax (dBA)

60-65	80-85
65-70	85-90
70-75	≥ 90
75-80	

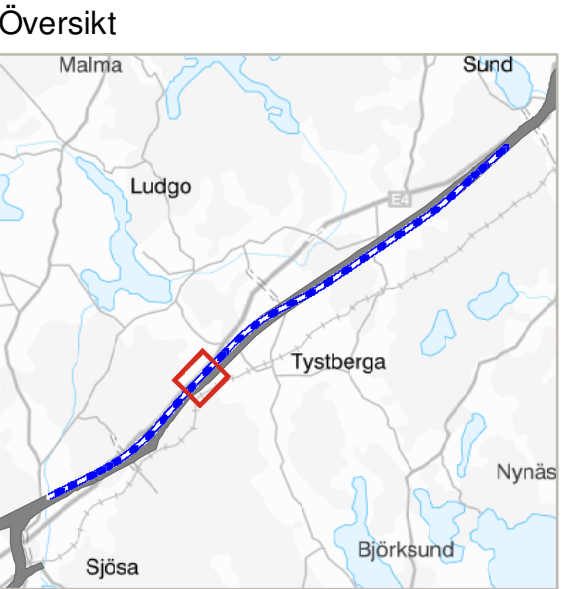

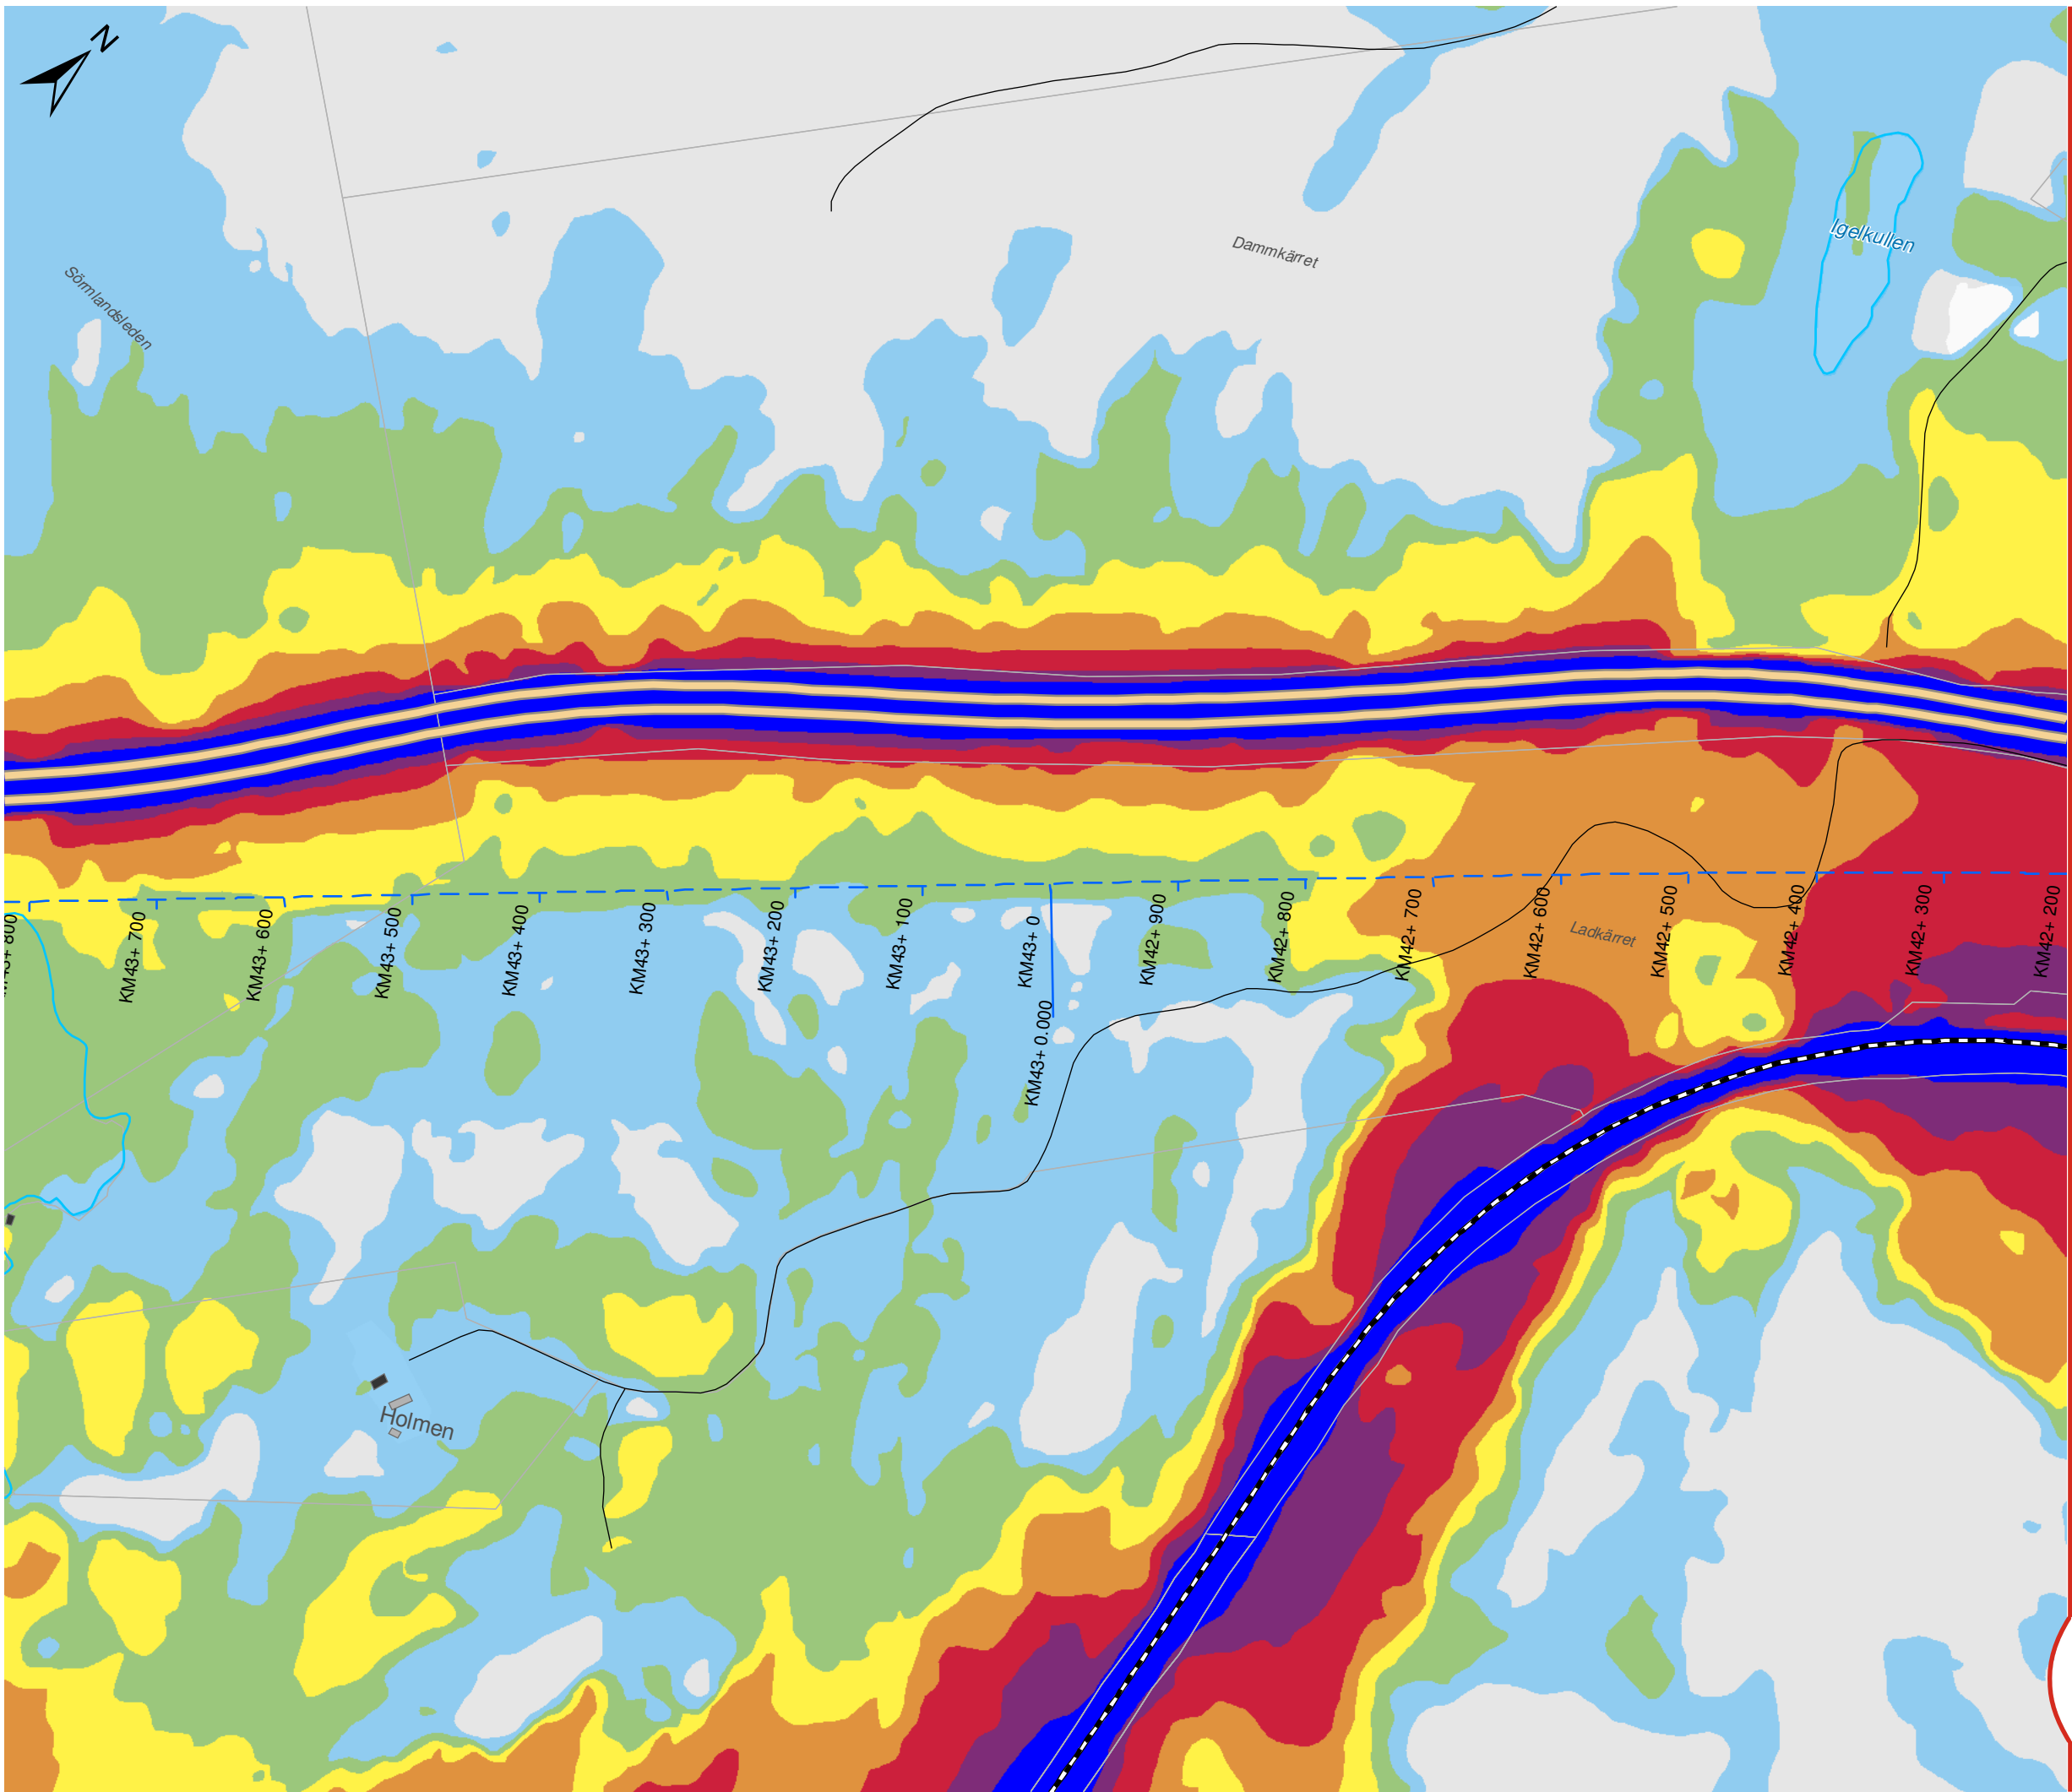

OSTLÄNKEN DELPROJEKT NYKÖPING

Sillekrog - Sjösa
Bullerutredning - Bilaga 2b
Nollalternativ 2040
Maximal ljudnivå

Datum: 25-04-2022
Ärendenummer: TRV 2014/72086
Dokumentnummer: OLP3-04-025-31-0_0-0022
Skala (A3): 1:5.000
Sida (11/14)

0 50 100 150 200 250 meter

© Lantmäteriet, Geodatasamverkan


Teckenförklaring

- Ny stambana
- Södra stambanan
- Motorväg E4
- Övrig väg
- Uteplats
- Bostäder
- Skolor
- Vårdlokaler
- Hotell
- Eventuella kontor
- Övriga byggnader


Lmax (dBA)

- | | |
|-------|-------|
| 60-65 | 80-85 |
| 65-70 | 85-90 |
| 70-75 | ≥ 90 |
| 75-80 | |

Översikt

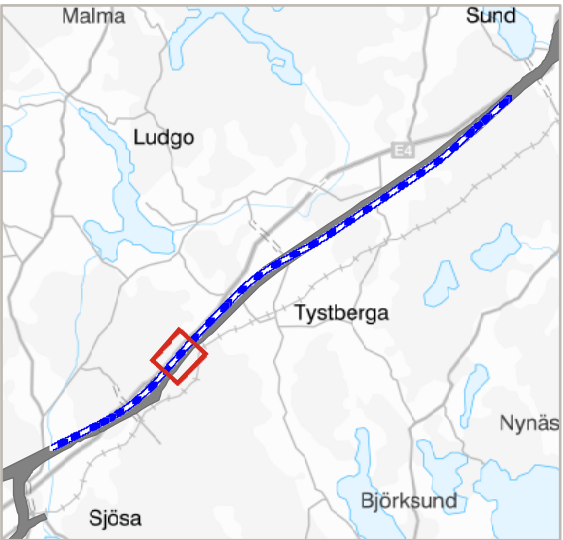

TRAFIKVERKET

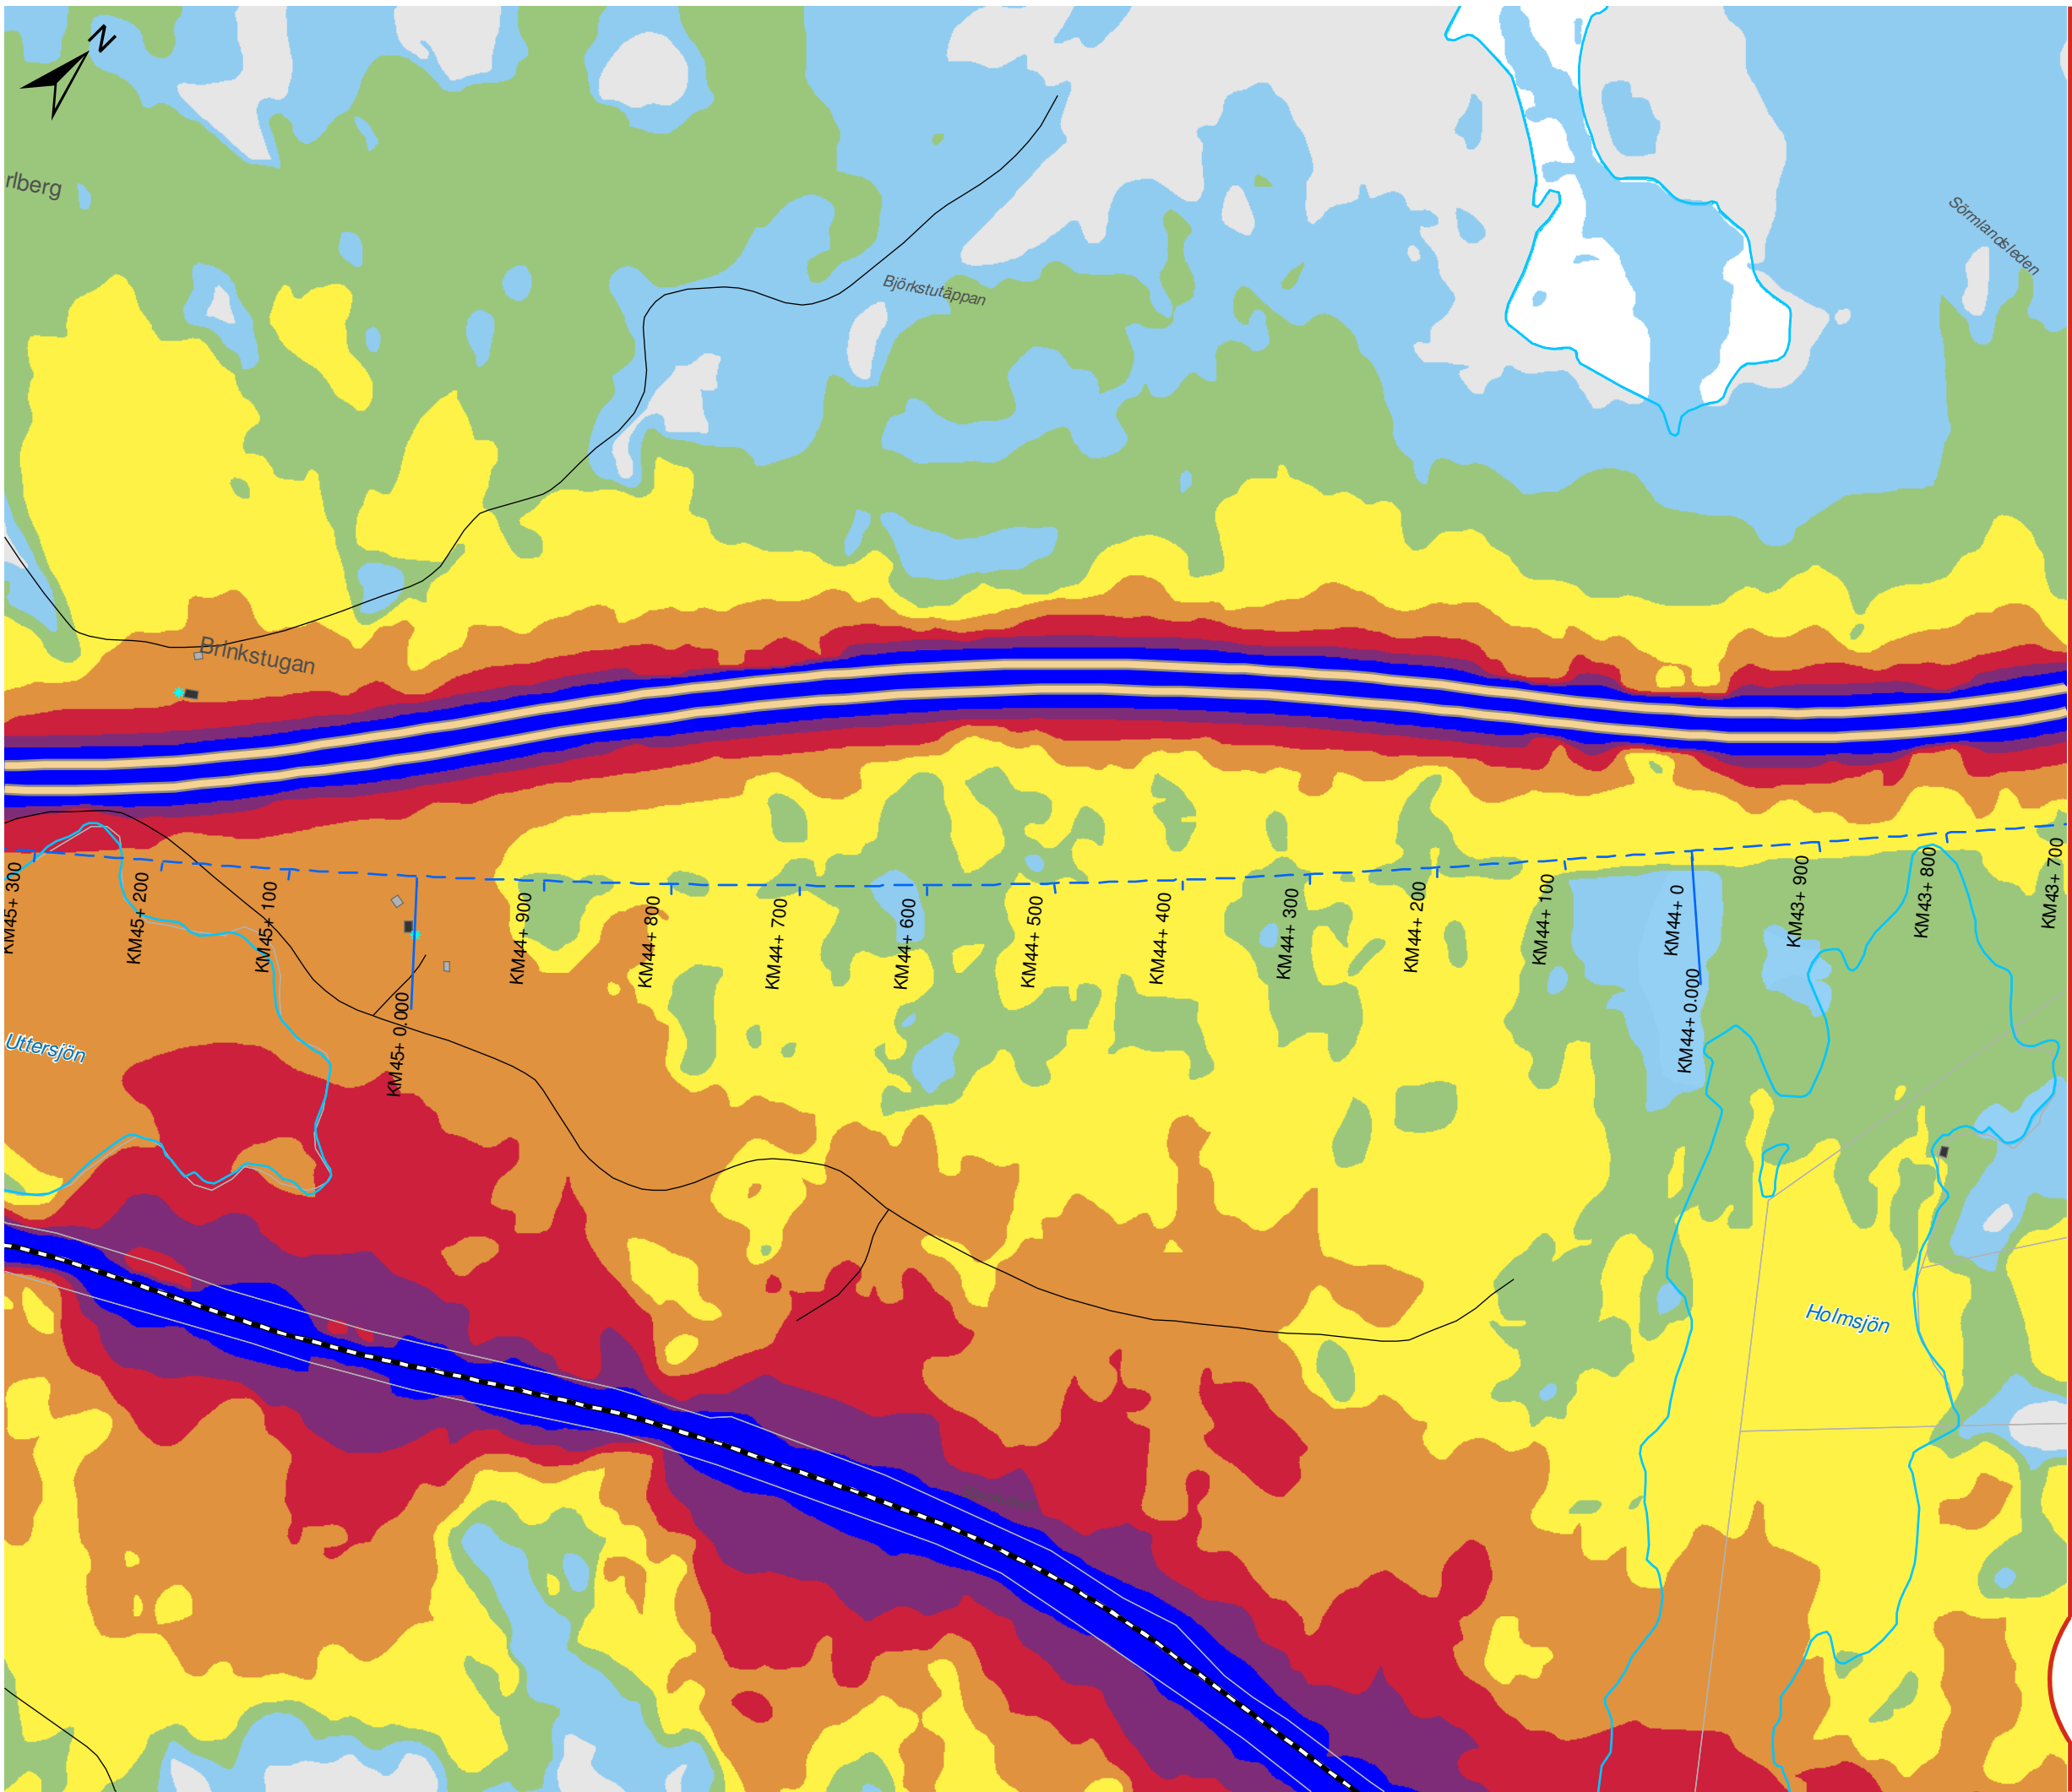

OSTLÄNKEN

DELPROJEKT NYKÖPING

Sillekrog - Sjösa
Bullerutredning - Bilaga 2b
Nollalternativ 2040
Maximal ljudnivå

Datum: 25-04-2022
Ärendenummer: TRV 2014/72086
Dokumentnummer: OLP3-04-025-31-0_0-0022
Skala (A3): 1:5.000
Sida (12/14)

0 50 100 150 200 250 meter


© Lantmäteriet, Geodatasamverkan


Teckenförklaring

- Ny stambana
- Södra stambanan
- Motorväg E4
- Övrig väg
- Uteplats
- Bostäder
- Skolor
- Vårdlokaler
- Hotell
- Eventuella kontor
- Övriga byggnader

Lmax (dBA)			
60-65	65-70	70-75	75-80
80-85	85-90	≥ 90	

Översikt

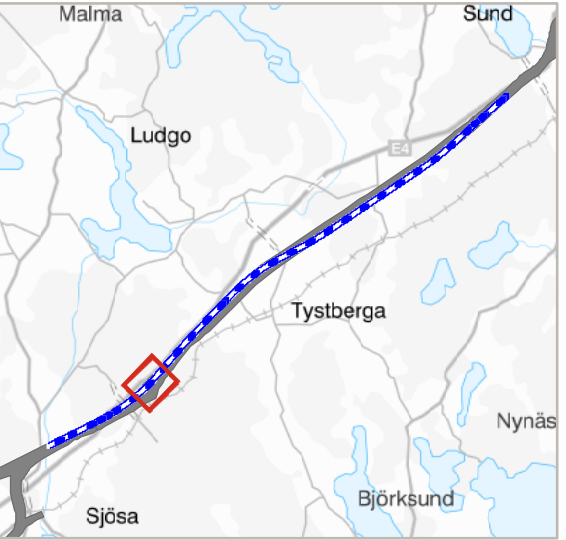

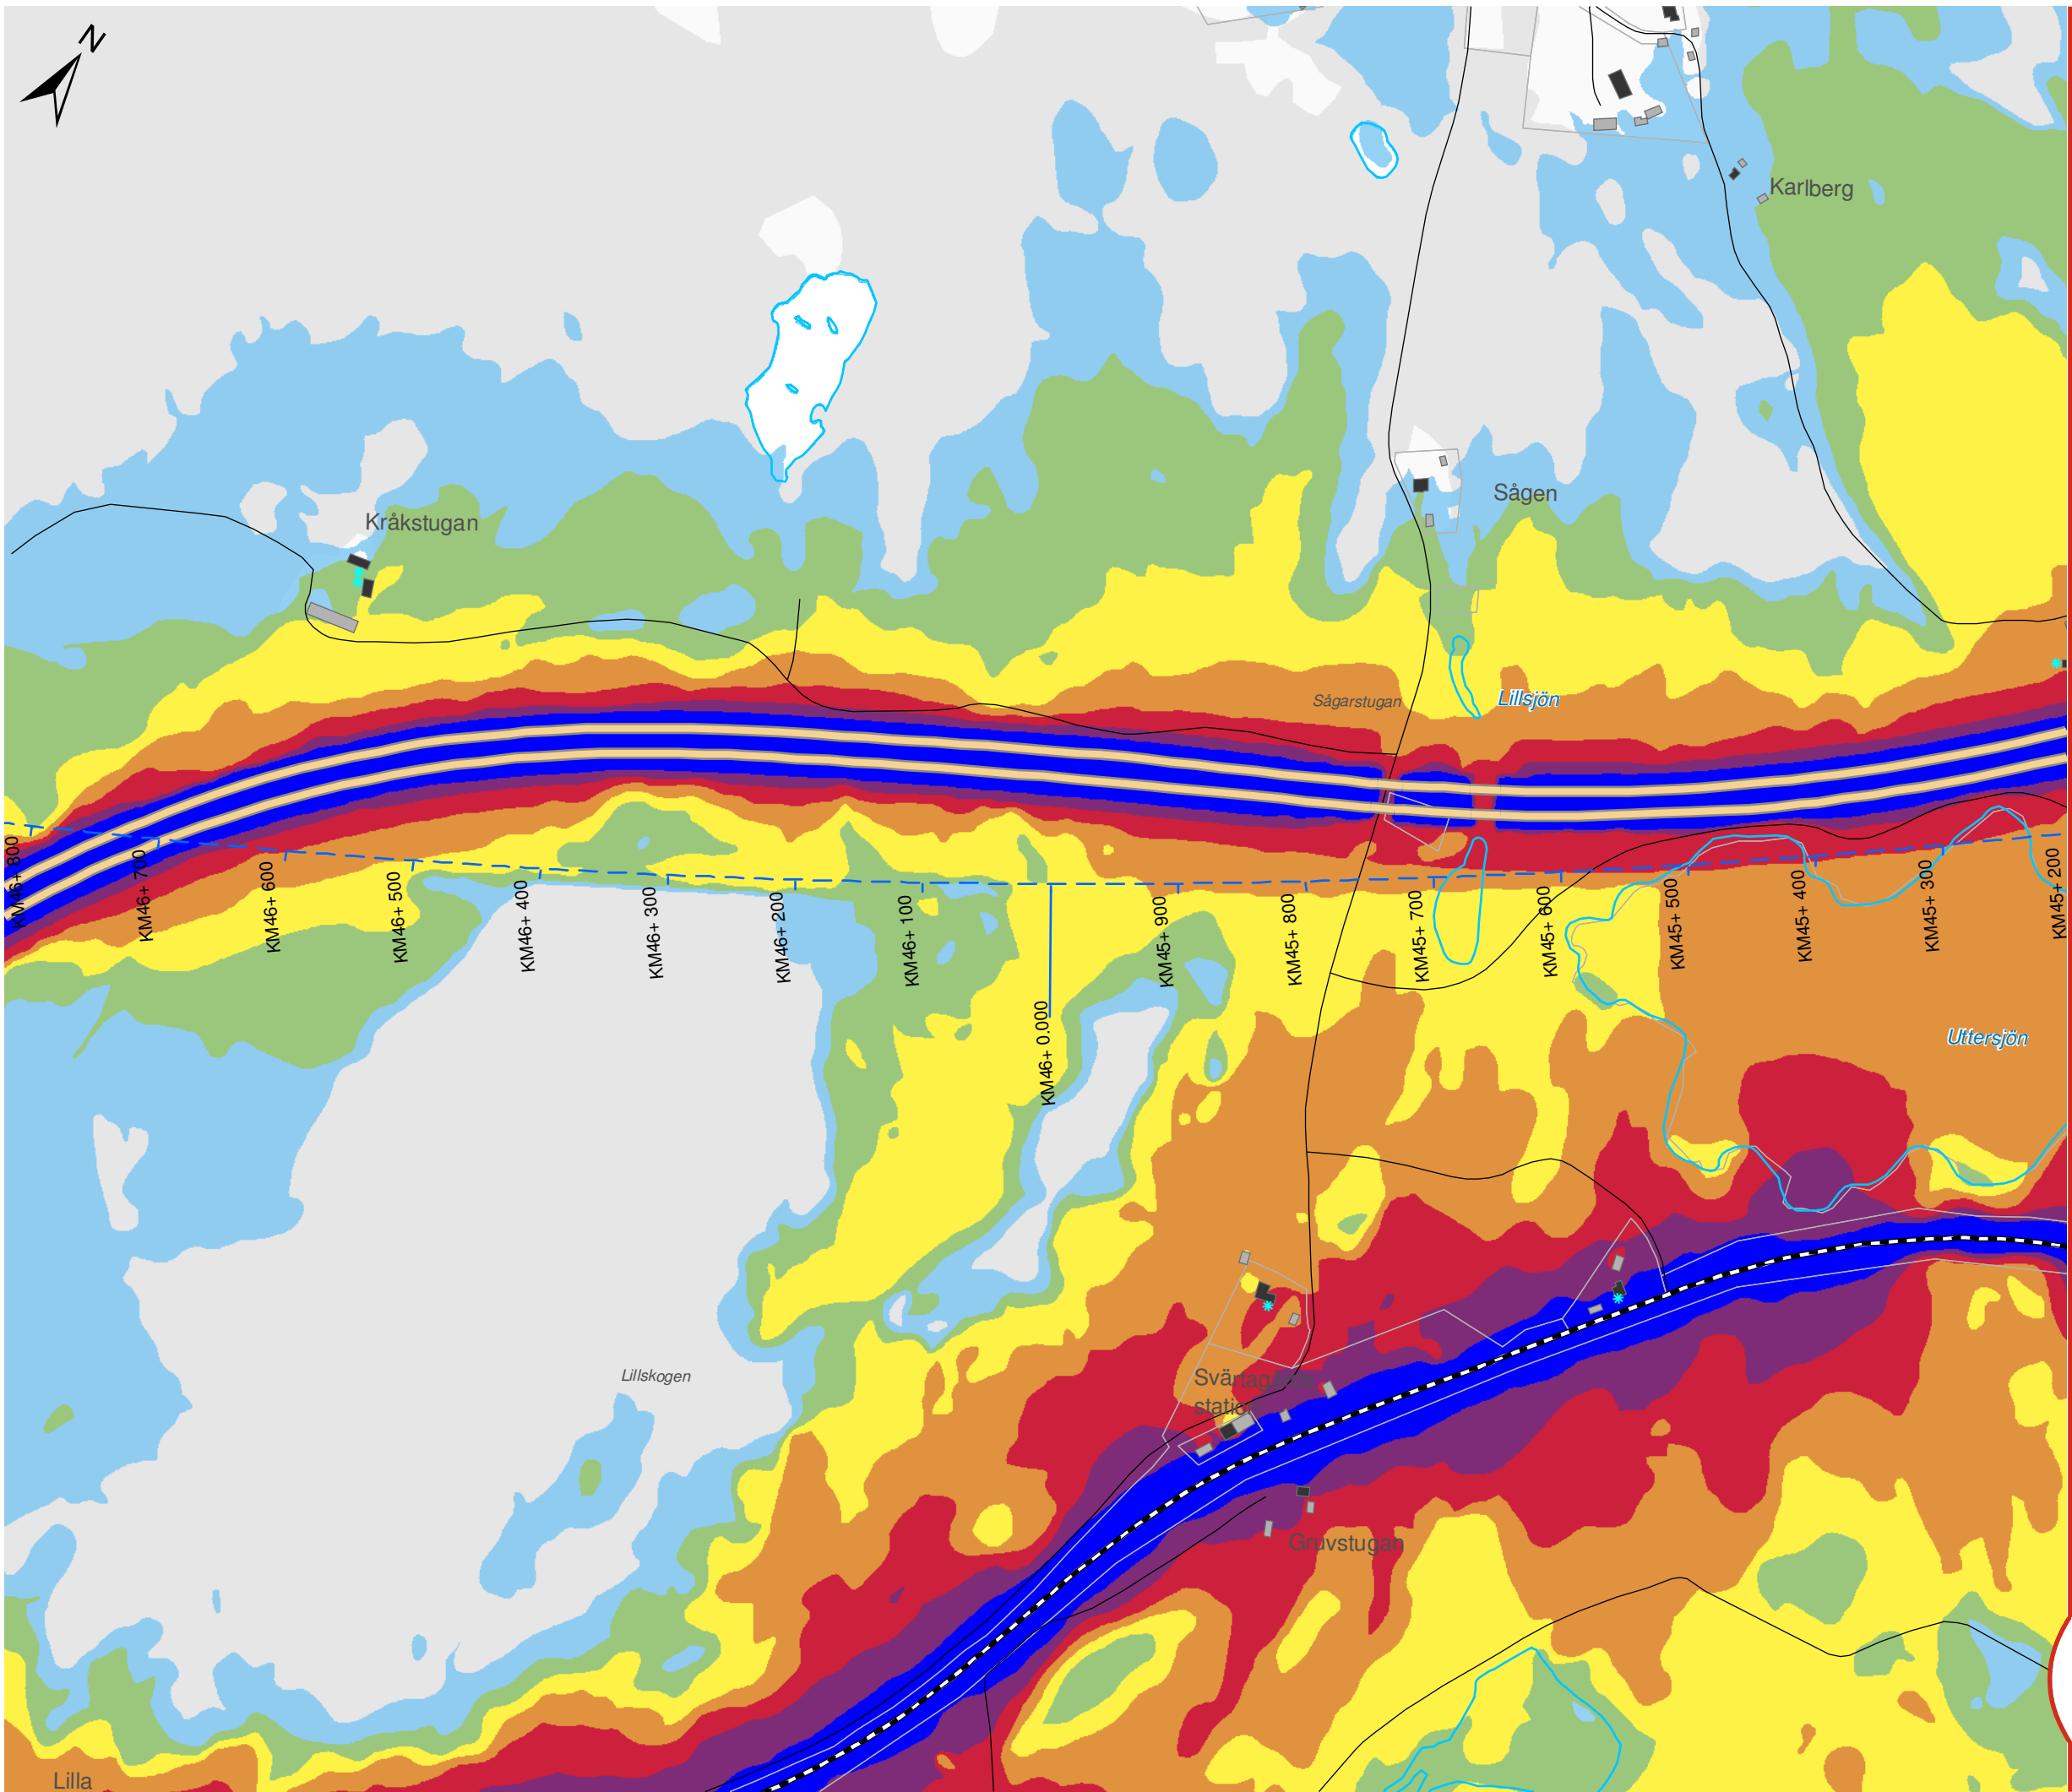

OSTLÄNKEN DELPROJEKT NYKÖPING

Sillekrog - Sjösa
Bullerutredning - Bilaga 2b
Nollalternativ 2040
Maximal ljudnivå

Datum: 25-04-2022
Ärendenummer: TRV 2014/72086
Dokumentnummer: OLP3-04-025-31-0_0-0022
Skala (A3): 1:5.000
Sida (13/14)



© Lantmäteriet, Geodatasamverkan


Teckenförklaring

- Ny stambana
- Södra stambanan
- Motorväg E4
- Övrig väg
- Uteplats
- Bostäder
- Skolor
- Vårdlokaler
- Hotell
- Eventuella kontor
- Övriga byggnader


Lmax (dBA)

60-65	80-85
65-70	85-90
70-75	≥ 90
75-80	

Översikt

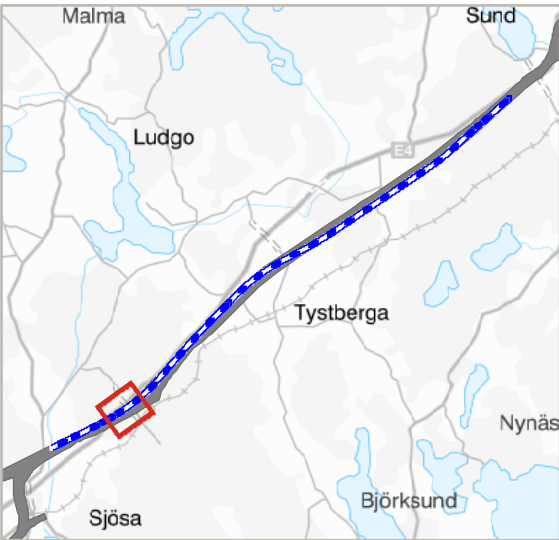

TRAFIKVERKET

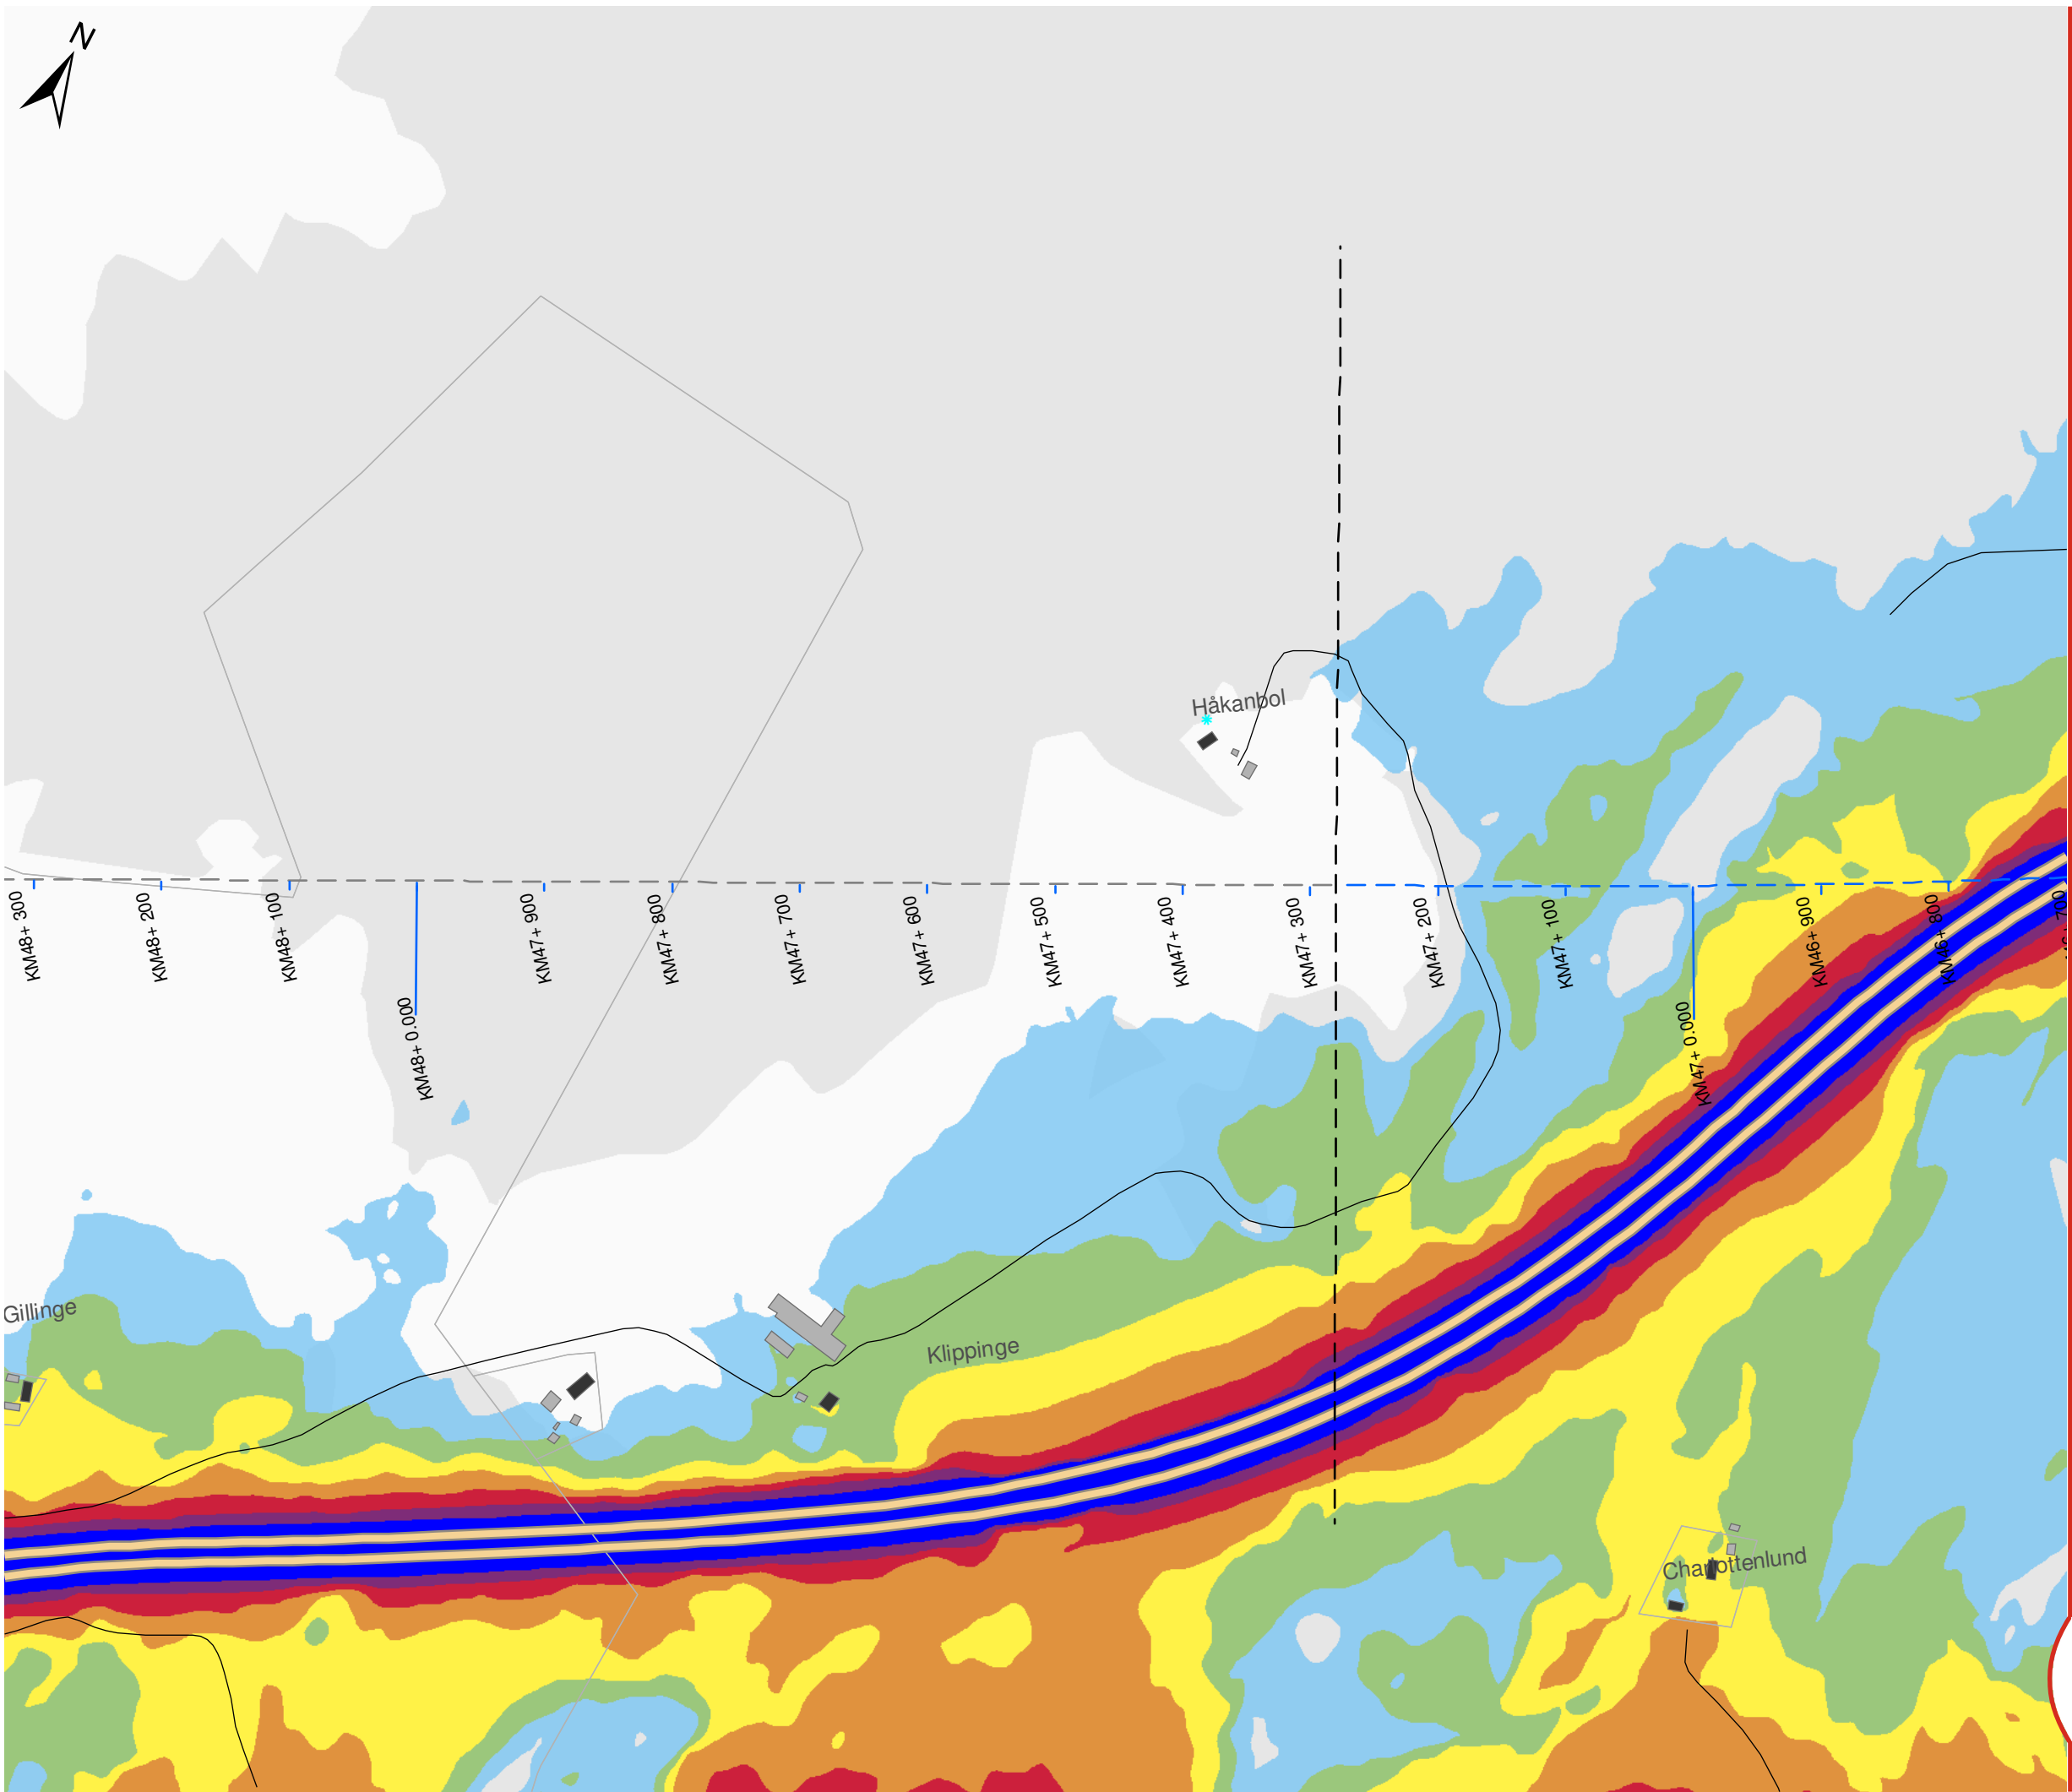

OSTLÄNKEN DELPROJEKT NYKÖPING

Sillekrog - Sjösa
Bullerutredning - Bilaga 2b
Nollalternativ 2040
Maximal ljudnivå

Datum: 25-04-2022
Ärendenummer: TRV 2014/72086
Dokumentnummer: OLP3-04-025-31-0_0-0022
Skala (A3): 1:5.000
Sida (14/14)

0 50 100 150 200 250 meter

© Lantmäteriet, Geodatasamverkan


Teckenförklaring

- Ny stambana
- Södra stambanan
- Motorväg E4
- Övrig väg
- Uteplats
- Bostäder
- Skolor
- Vårdlokaler
- Hotell
- Eventuella kontor
- Övriga byggnader


Lmax (dBA)

- | | |
|-------|-------|
| 60-65 | 80-85 |
| 65-70 | 85-90 |
| 70-75 | ≥ 90 |
| 75-80 | |

Översikt

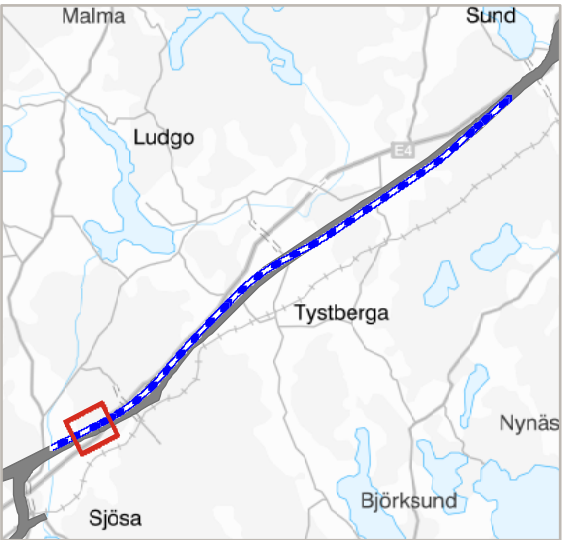

TRAFIKVERKET

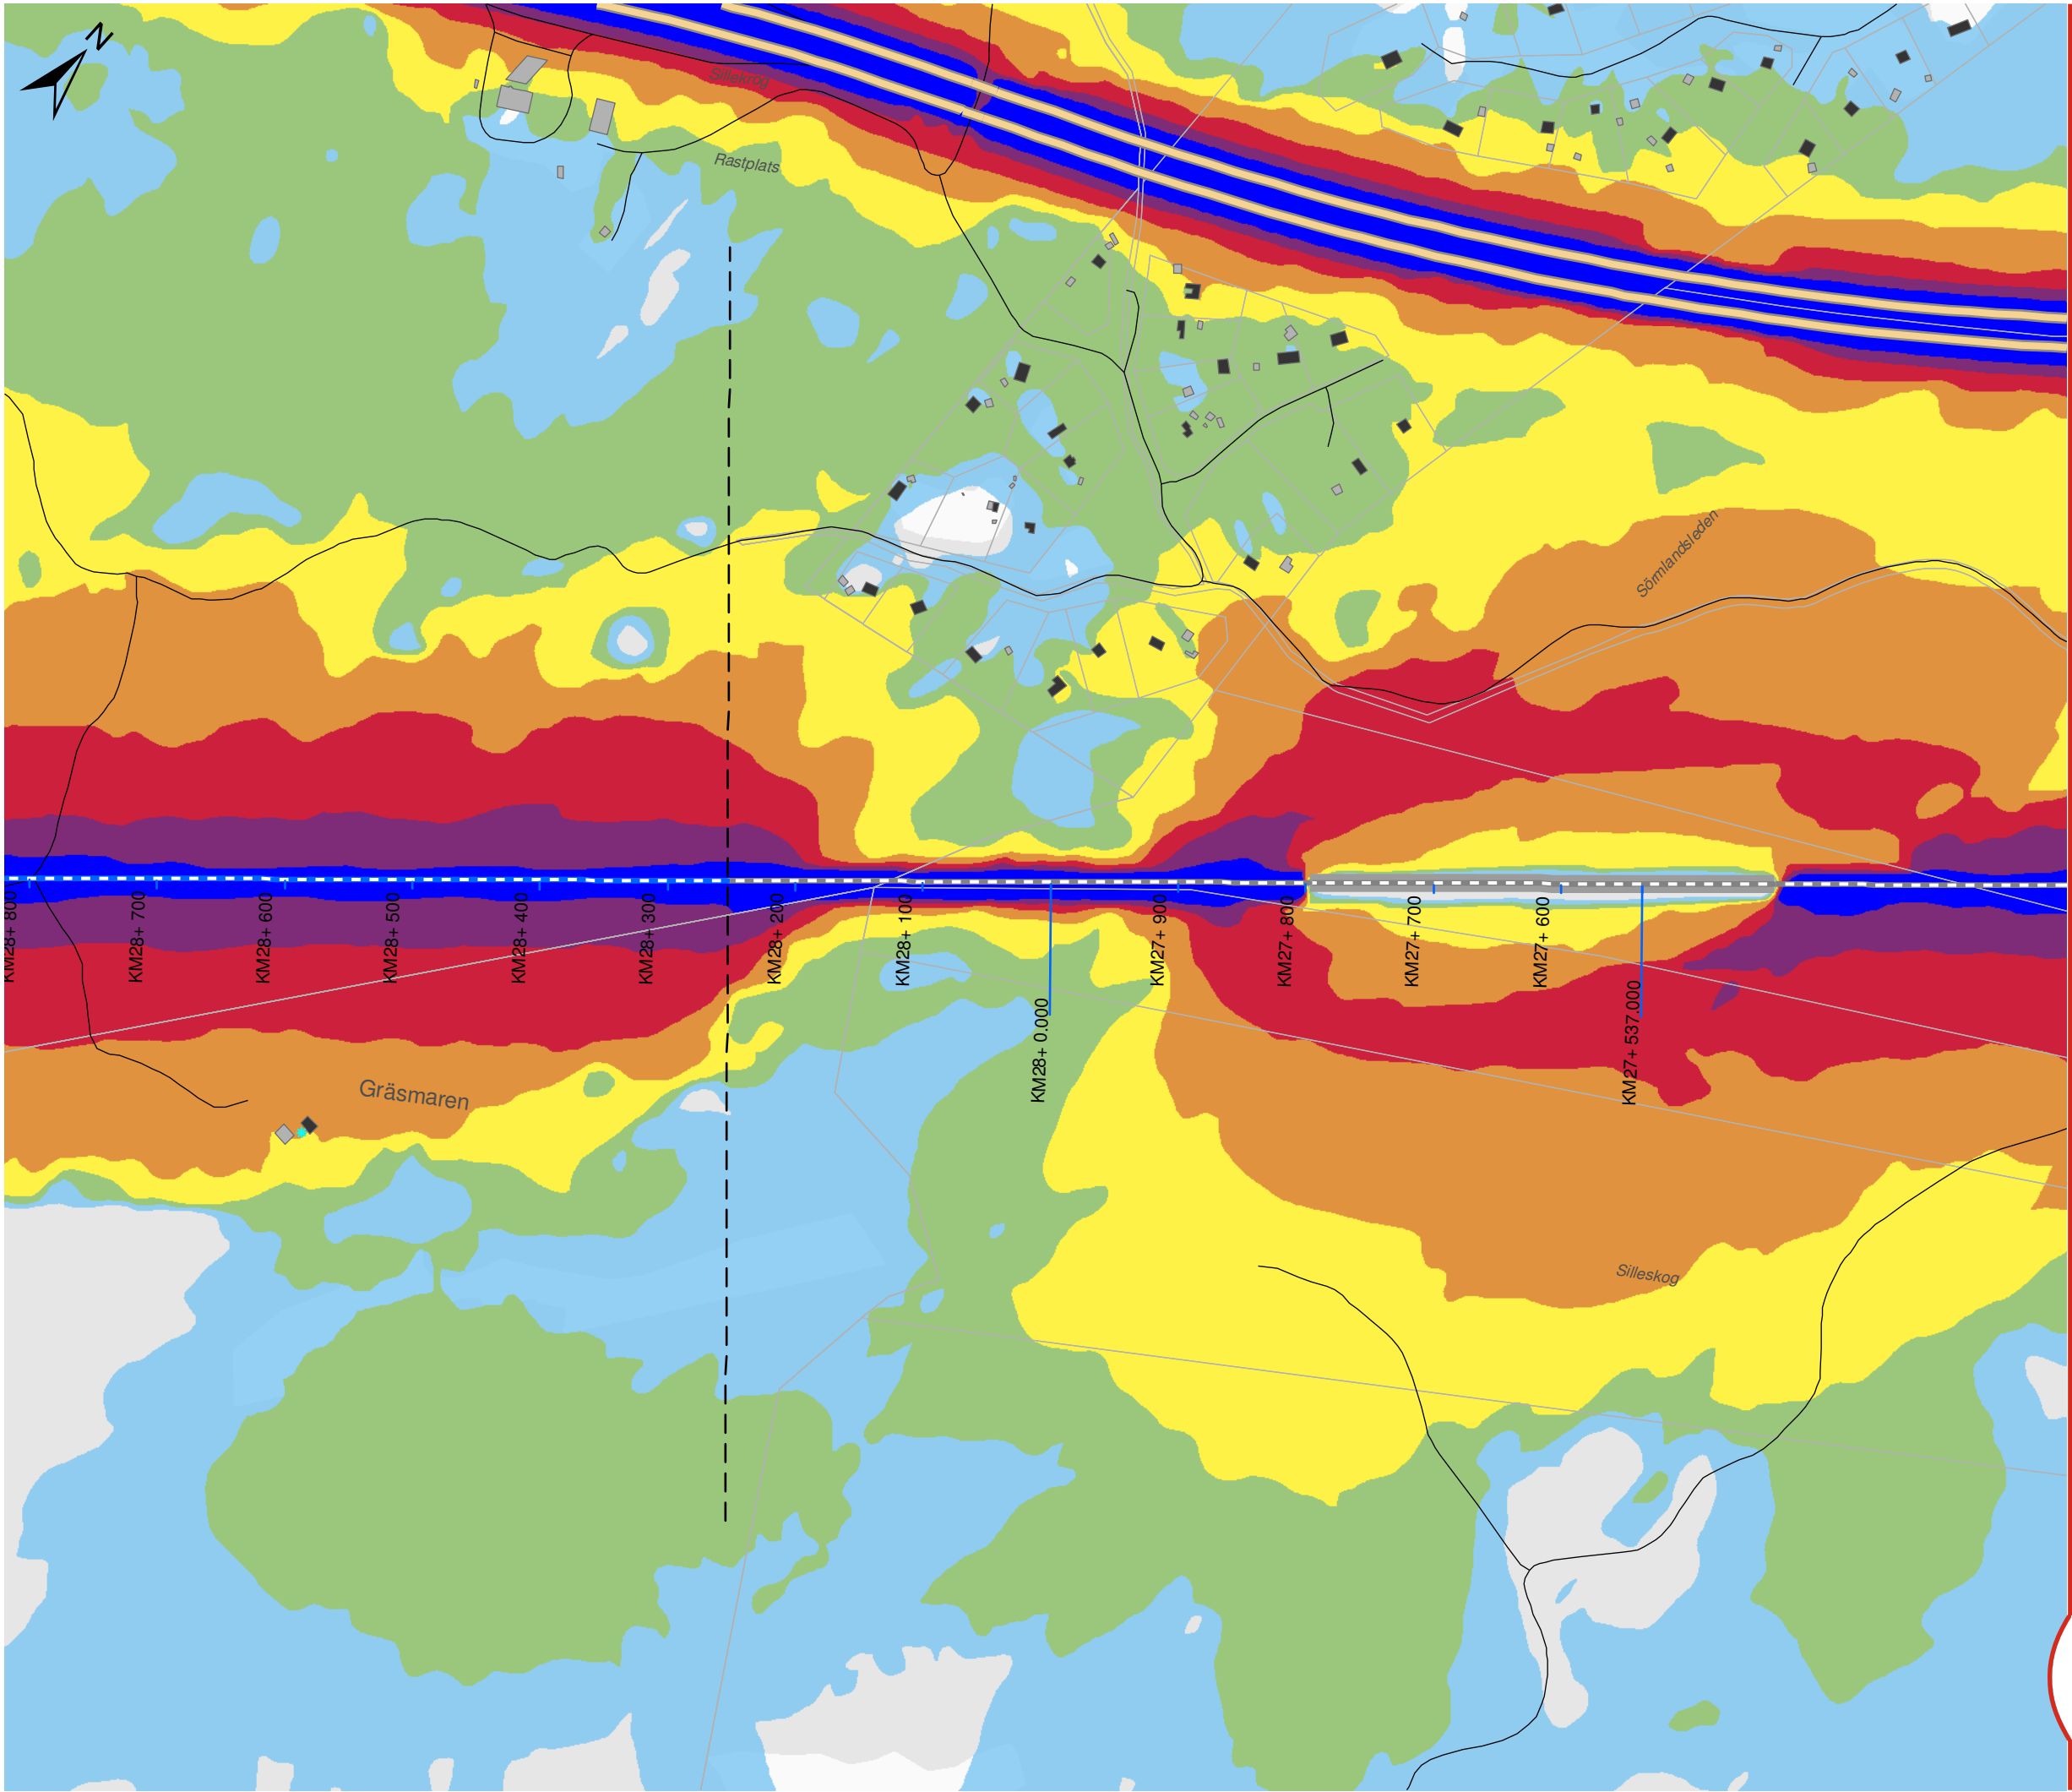

OSTLÄNKEN DELPROJEKT NYKÖPING

Sillekrog - Sjösa
Bullerutredning - Bilaga 2b
Utbyggnadsalternativet 2040
Maximal ljudnivå

Datum: 25-04-2022
Ärendenummer: TRV 2014/72086
Dokumentnummer: OLP3-04-025-31-0_0-0022
Skala (A3): 1:5.000
Sida (1/14)



© Lantmäteriet, Geodatasamverkan


Teckenförklaring


- Ny stambana
- Södra stambanan
- Motorväg E4
- Övrig väg
- Uteplats
- Bostäder
- Skolor
- Vårdlokaler
- Hotell
- Eventuella kontor
- Övriga byggnader

Lmax (dBA)

60-65	80-85
65-70	85-90
70-75	≥ 90
75-80	

Översikt

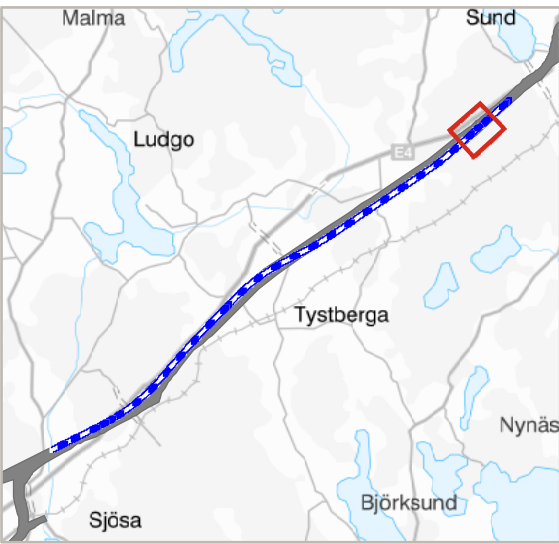

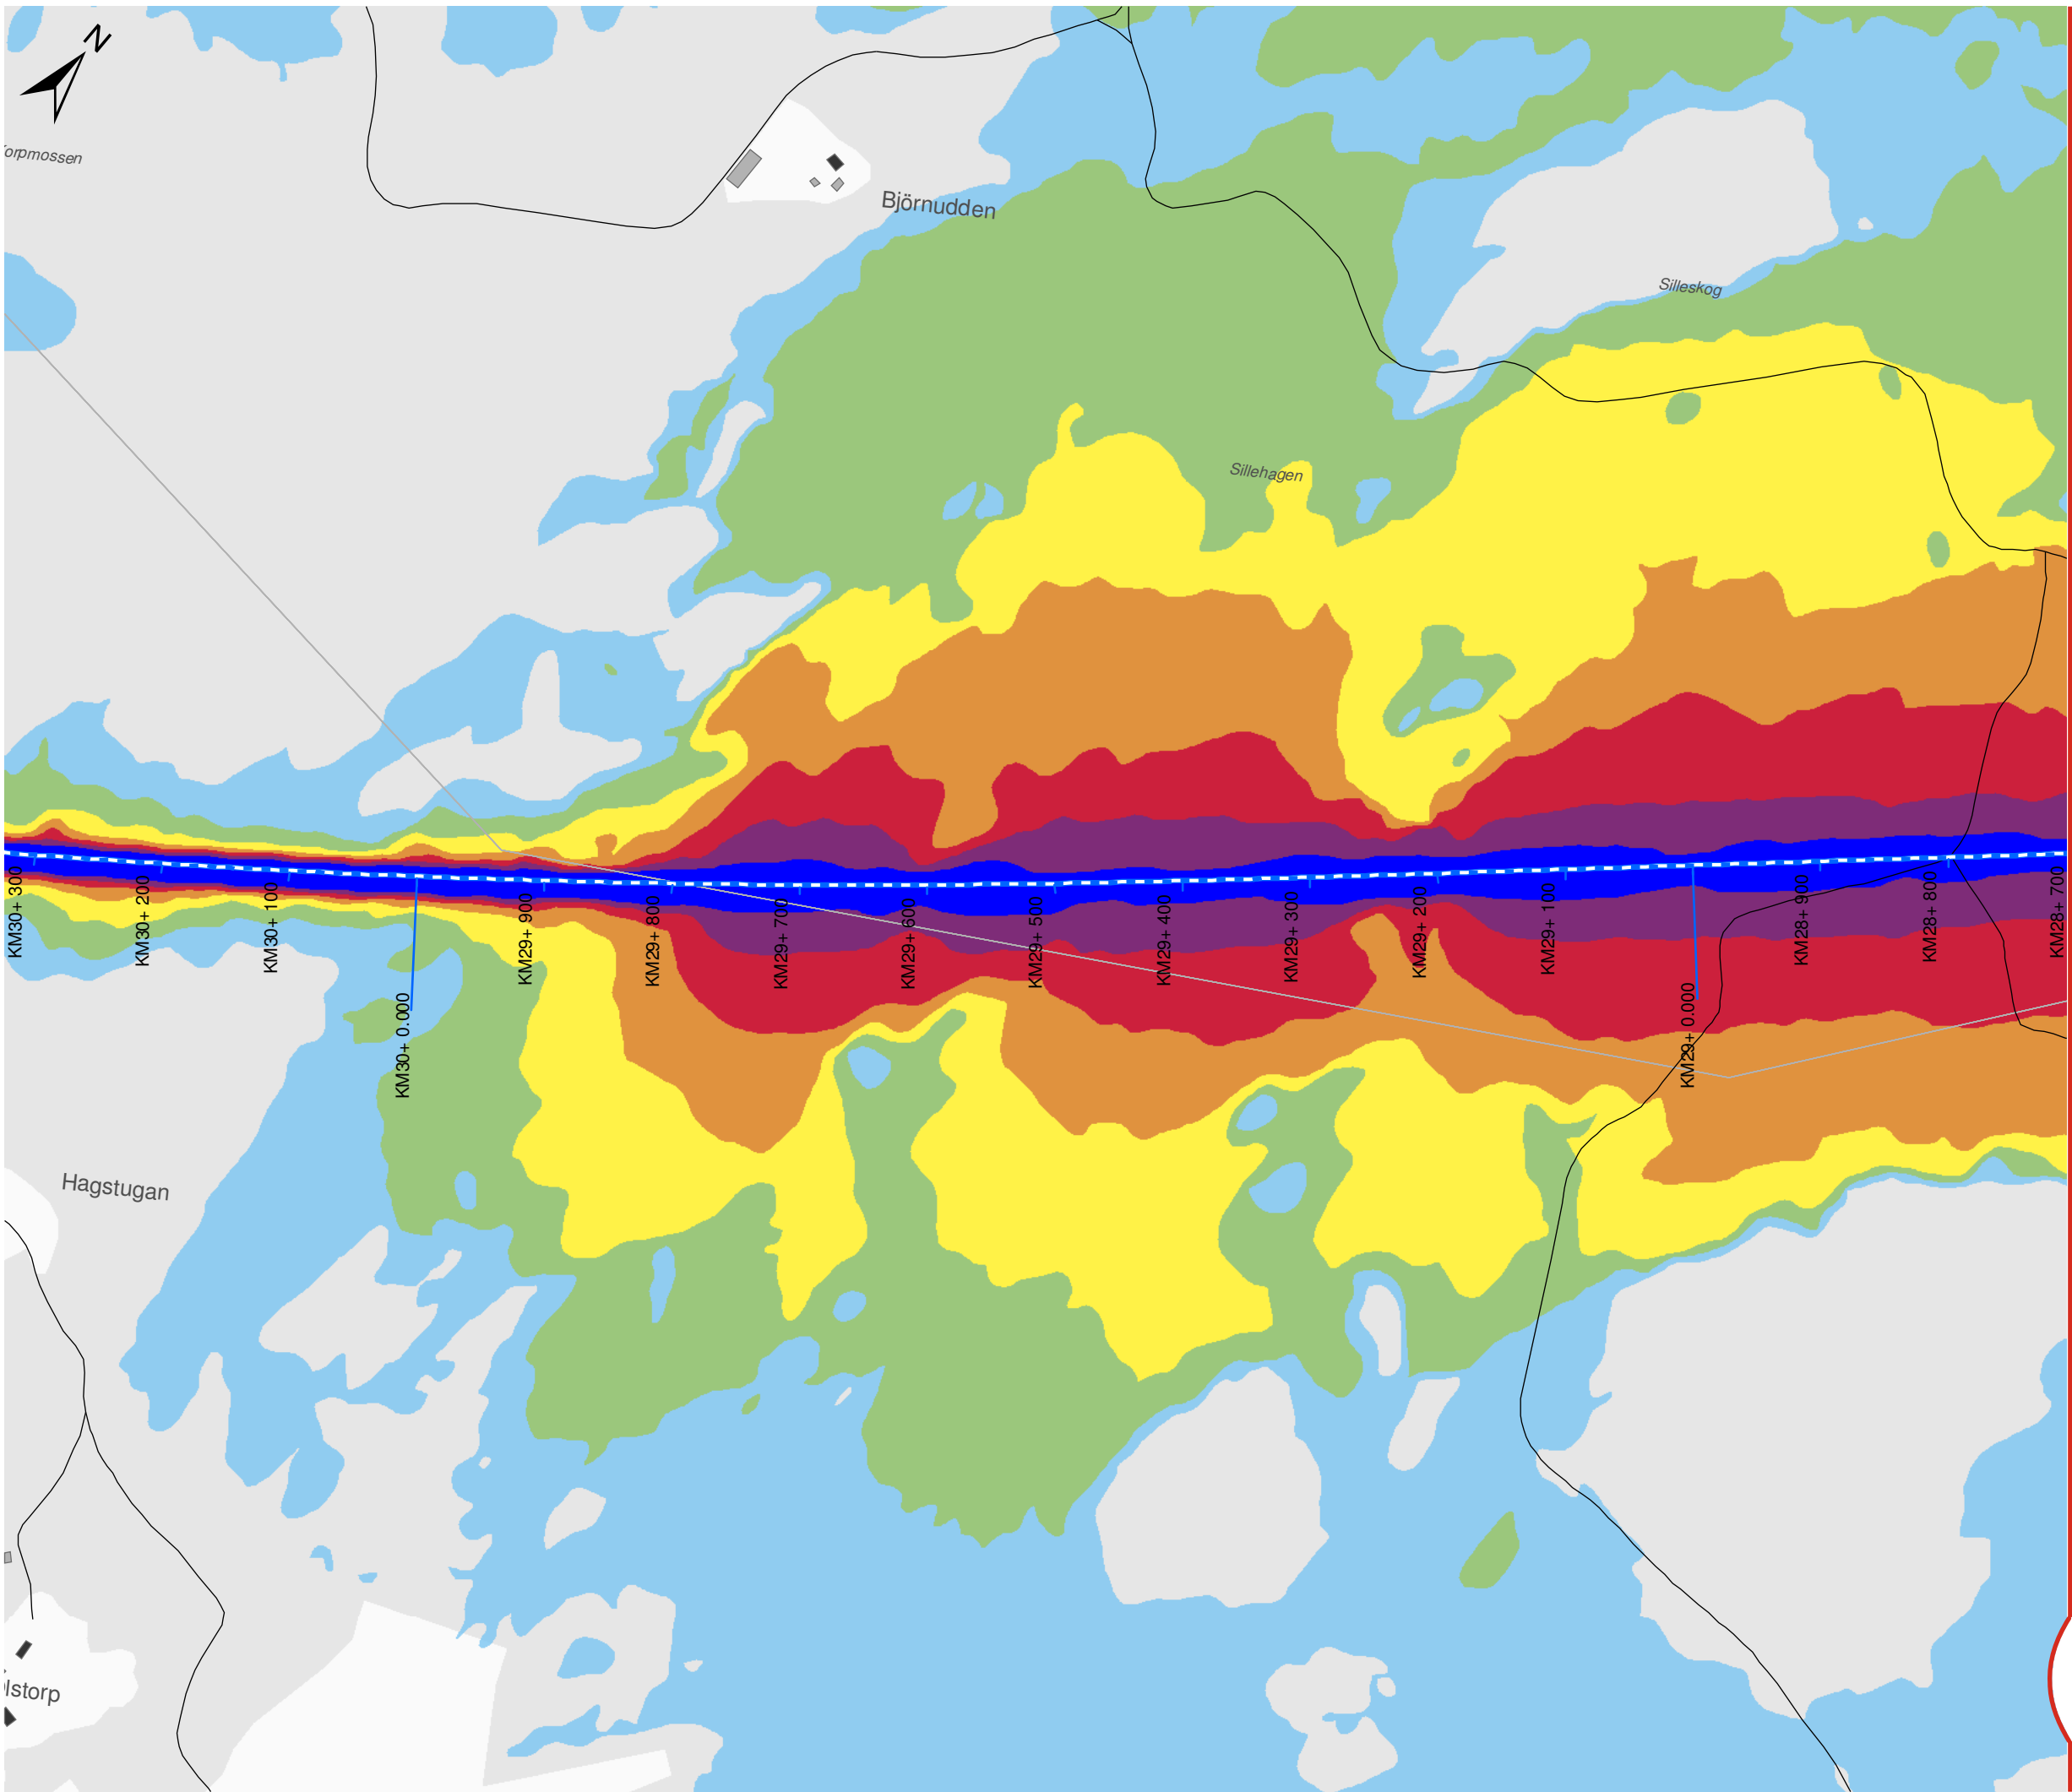

OSTLÄNKEN DELPROJEKT NYKÖPING

Sillekrog - Sjösa
Bullerutredning - Bilaga 2b
Utbyggnadsalternativet 2040
Maximal ljudnivå

Datum: 25-04-2022
Ärendenummer: TRV 2014/72086
Dokumentnummer: OLP3-04-025-31-0_0-0022
Skala (A3): 1:5.000
Sida (2/14)

0 50 100 150 200 250 meter

© Lantmäteriet, Geodatasamverkan


Teckenförklaring

- Ny stambana
- Södra stambanan
- Motorväg E4
- Övrig väg
- Uteplats
- Bostäder
- Skolor
- Vårdlokaler
- Hotell
- Eventuella kontor
- Övriga byggnader


Lmax (dBA)

- | | |
|-------|-------|
| 60-65 | 80-85 |
| 65-70 | 85-90 |
| 70-75 | ≥ 90 |
| 75-80 | |

Översikt

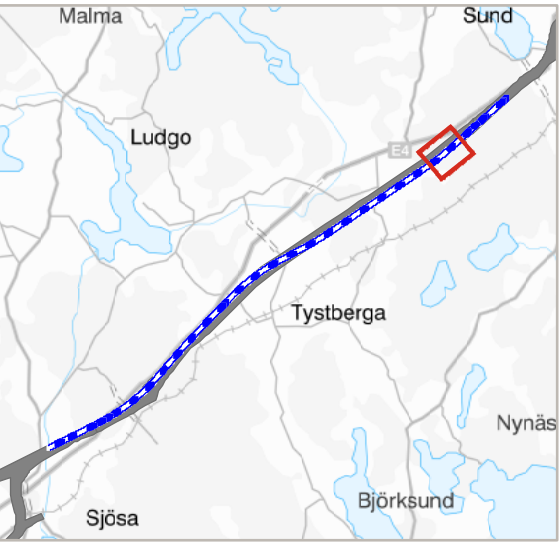

TRAFIKVERKET

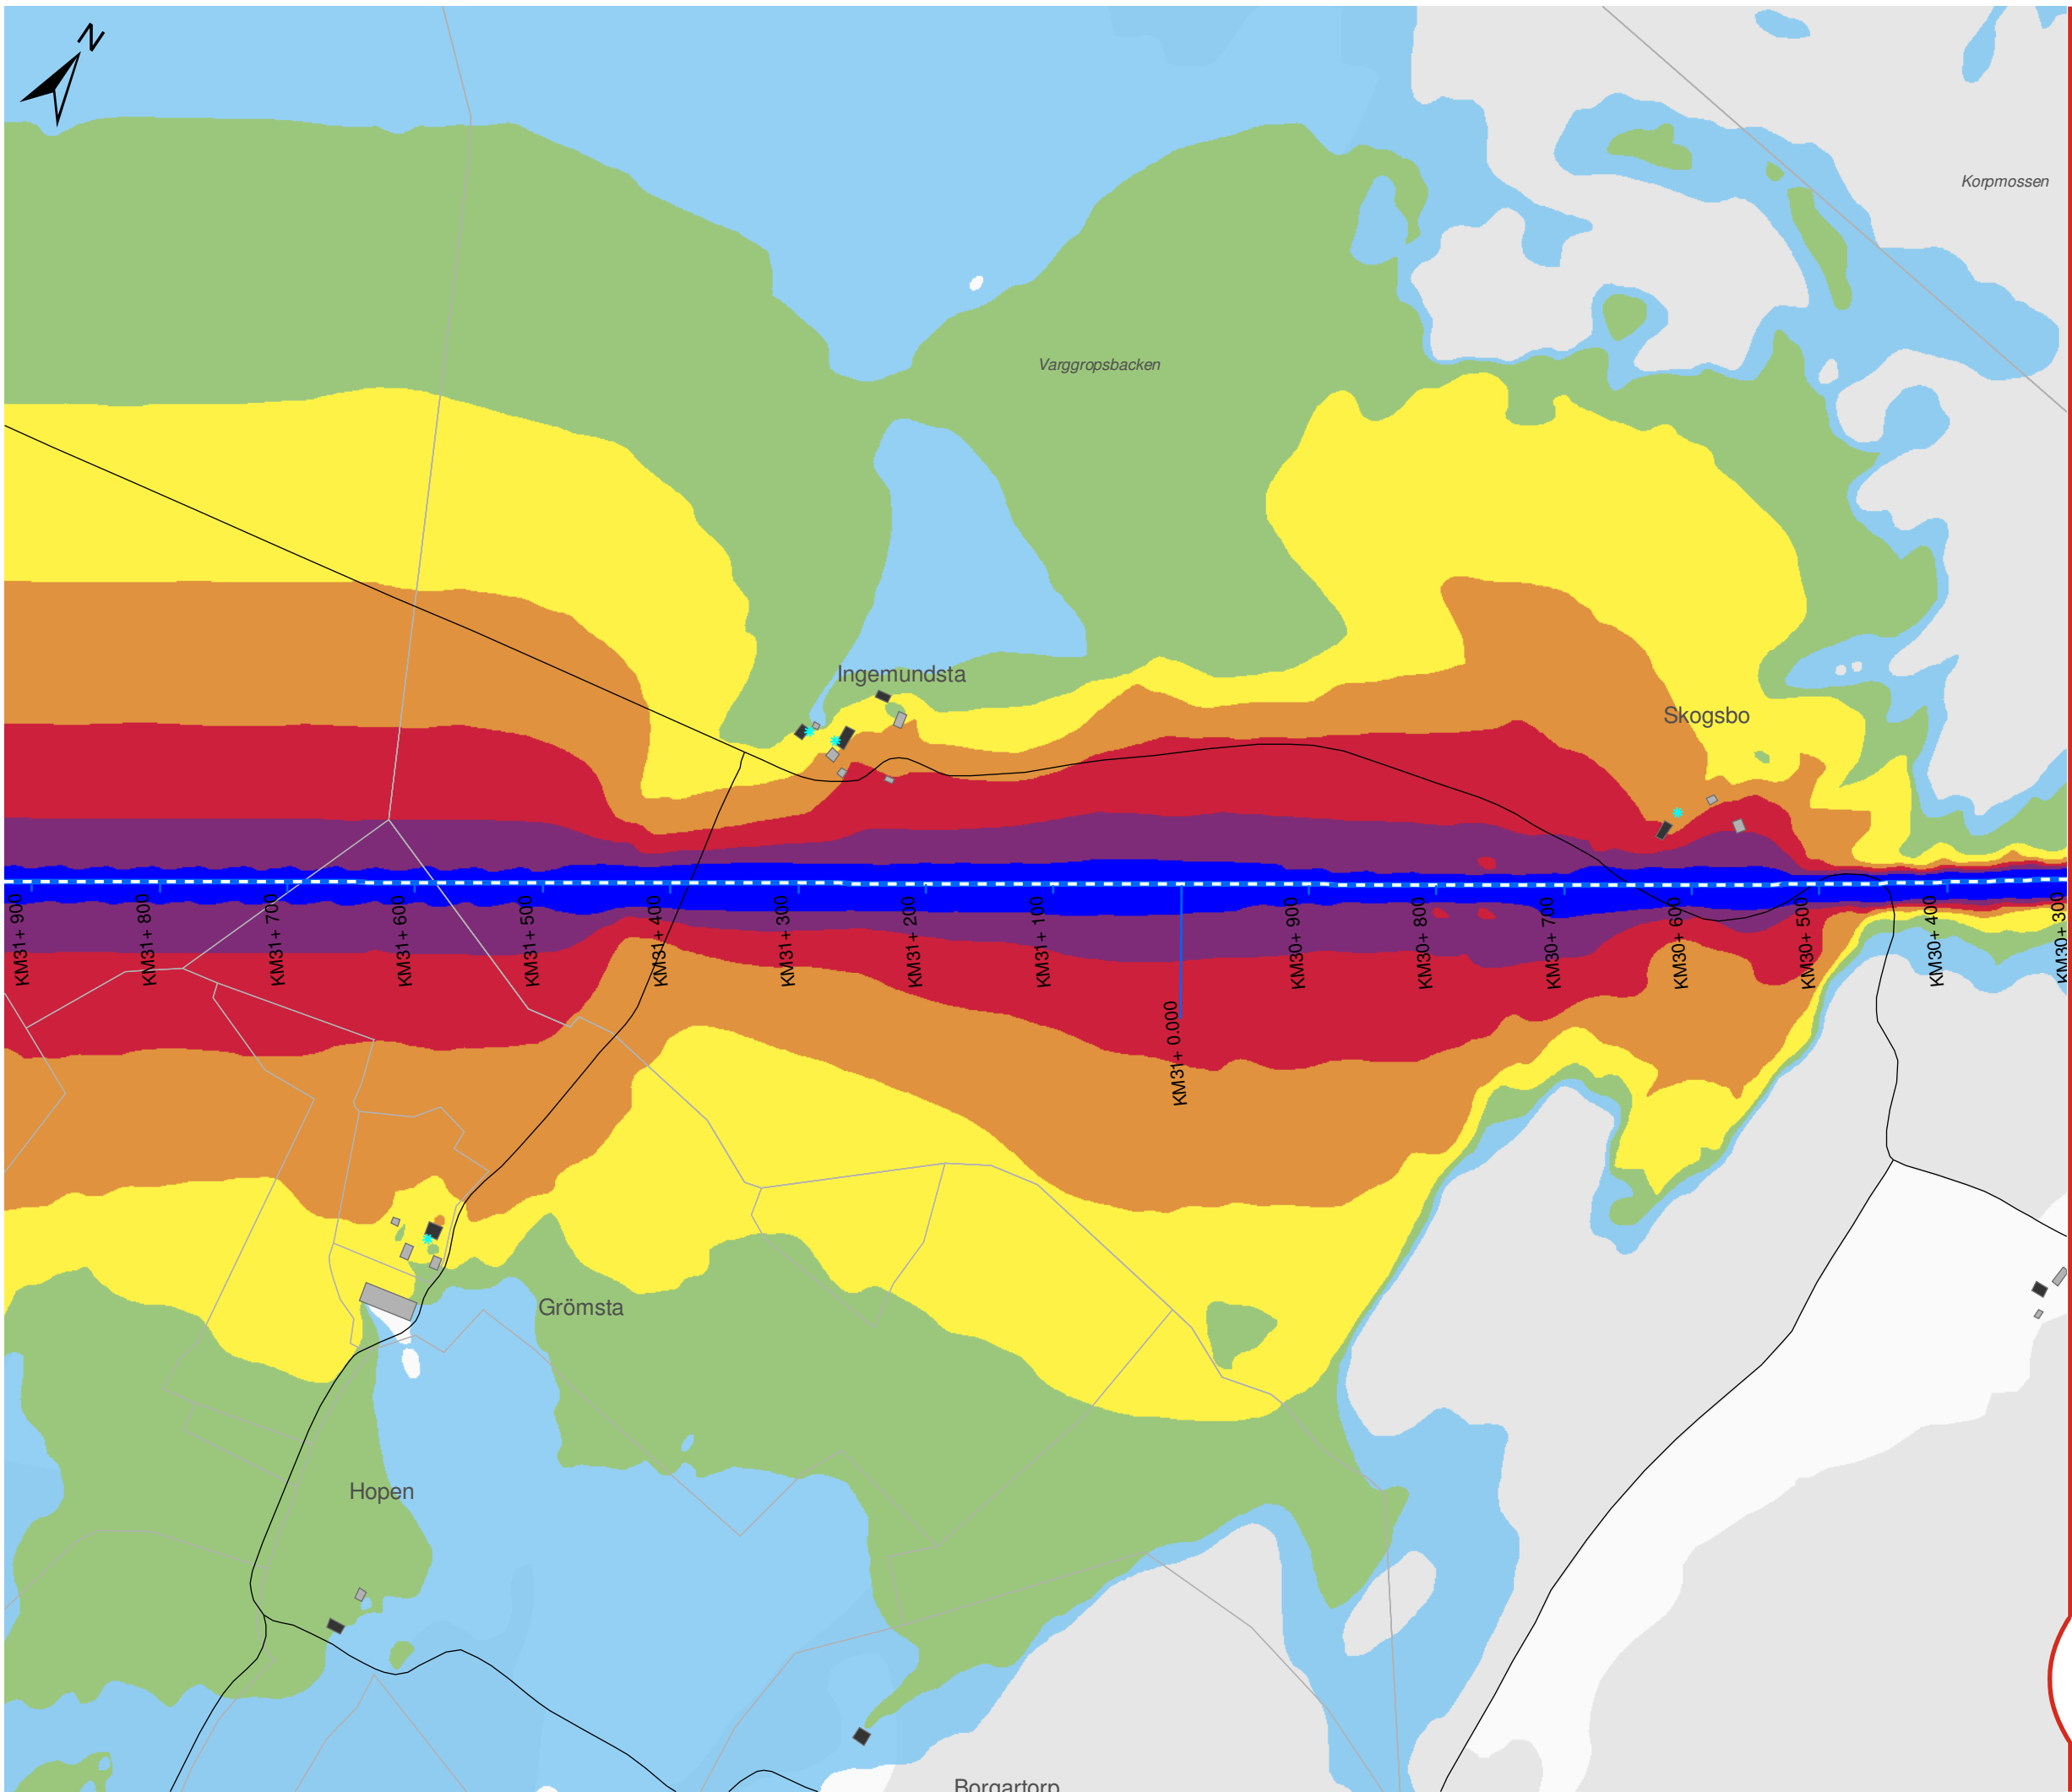

OSTLÄNKEN DELPROJEKT NYKÖPING

Sillekrog - Sjösa
Bullerutredning - Bilaga 2b
Utbyggnadsalternativet 2040
Maximal ljudnivå

Datum: 25-04-2022
Ärendenummer: TRV 2014/72086
Dokumentnummer: OLP3-04-025-31-0_0-0022
Skala (A3): 1:5.000
Sida (3/14)



© Lantmäteriet, Geodatasamverkan


Teckenförklaring

- Ny stambana
- Södra stambanan
- Motorväg E4
- Övrig väg
- Uteplats
- Bostäder
- Skolor
- Vårdlokaler
- Hotell
- Eventuella kontor
- Övriga byggnader


Lmax (dBA)

- | | |
|-------|-------|
| 60-65 | 80-85 |
| 65-70 | 85-90 |
| 70-75 | ≥ 90 |
| 75-80 | |

Översikt

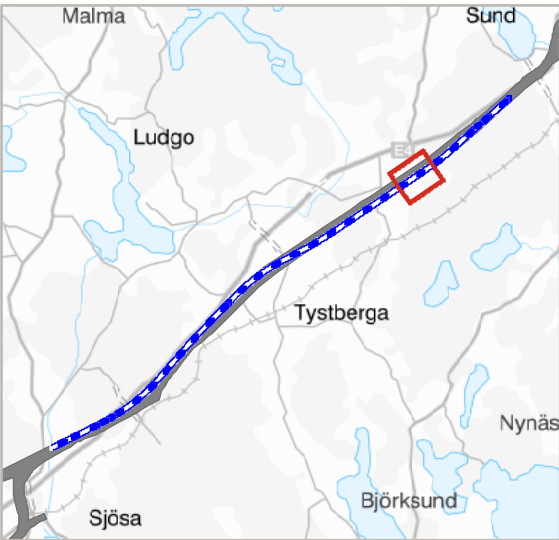

TRAFIKVERKET

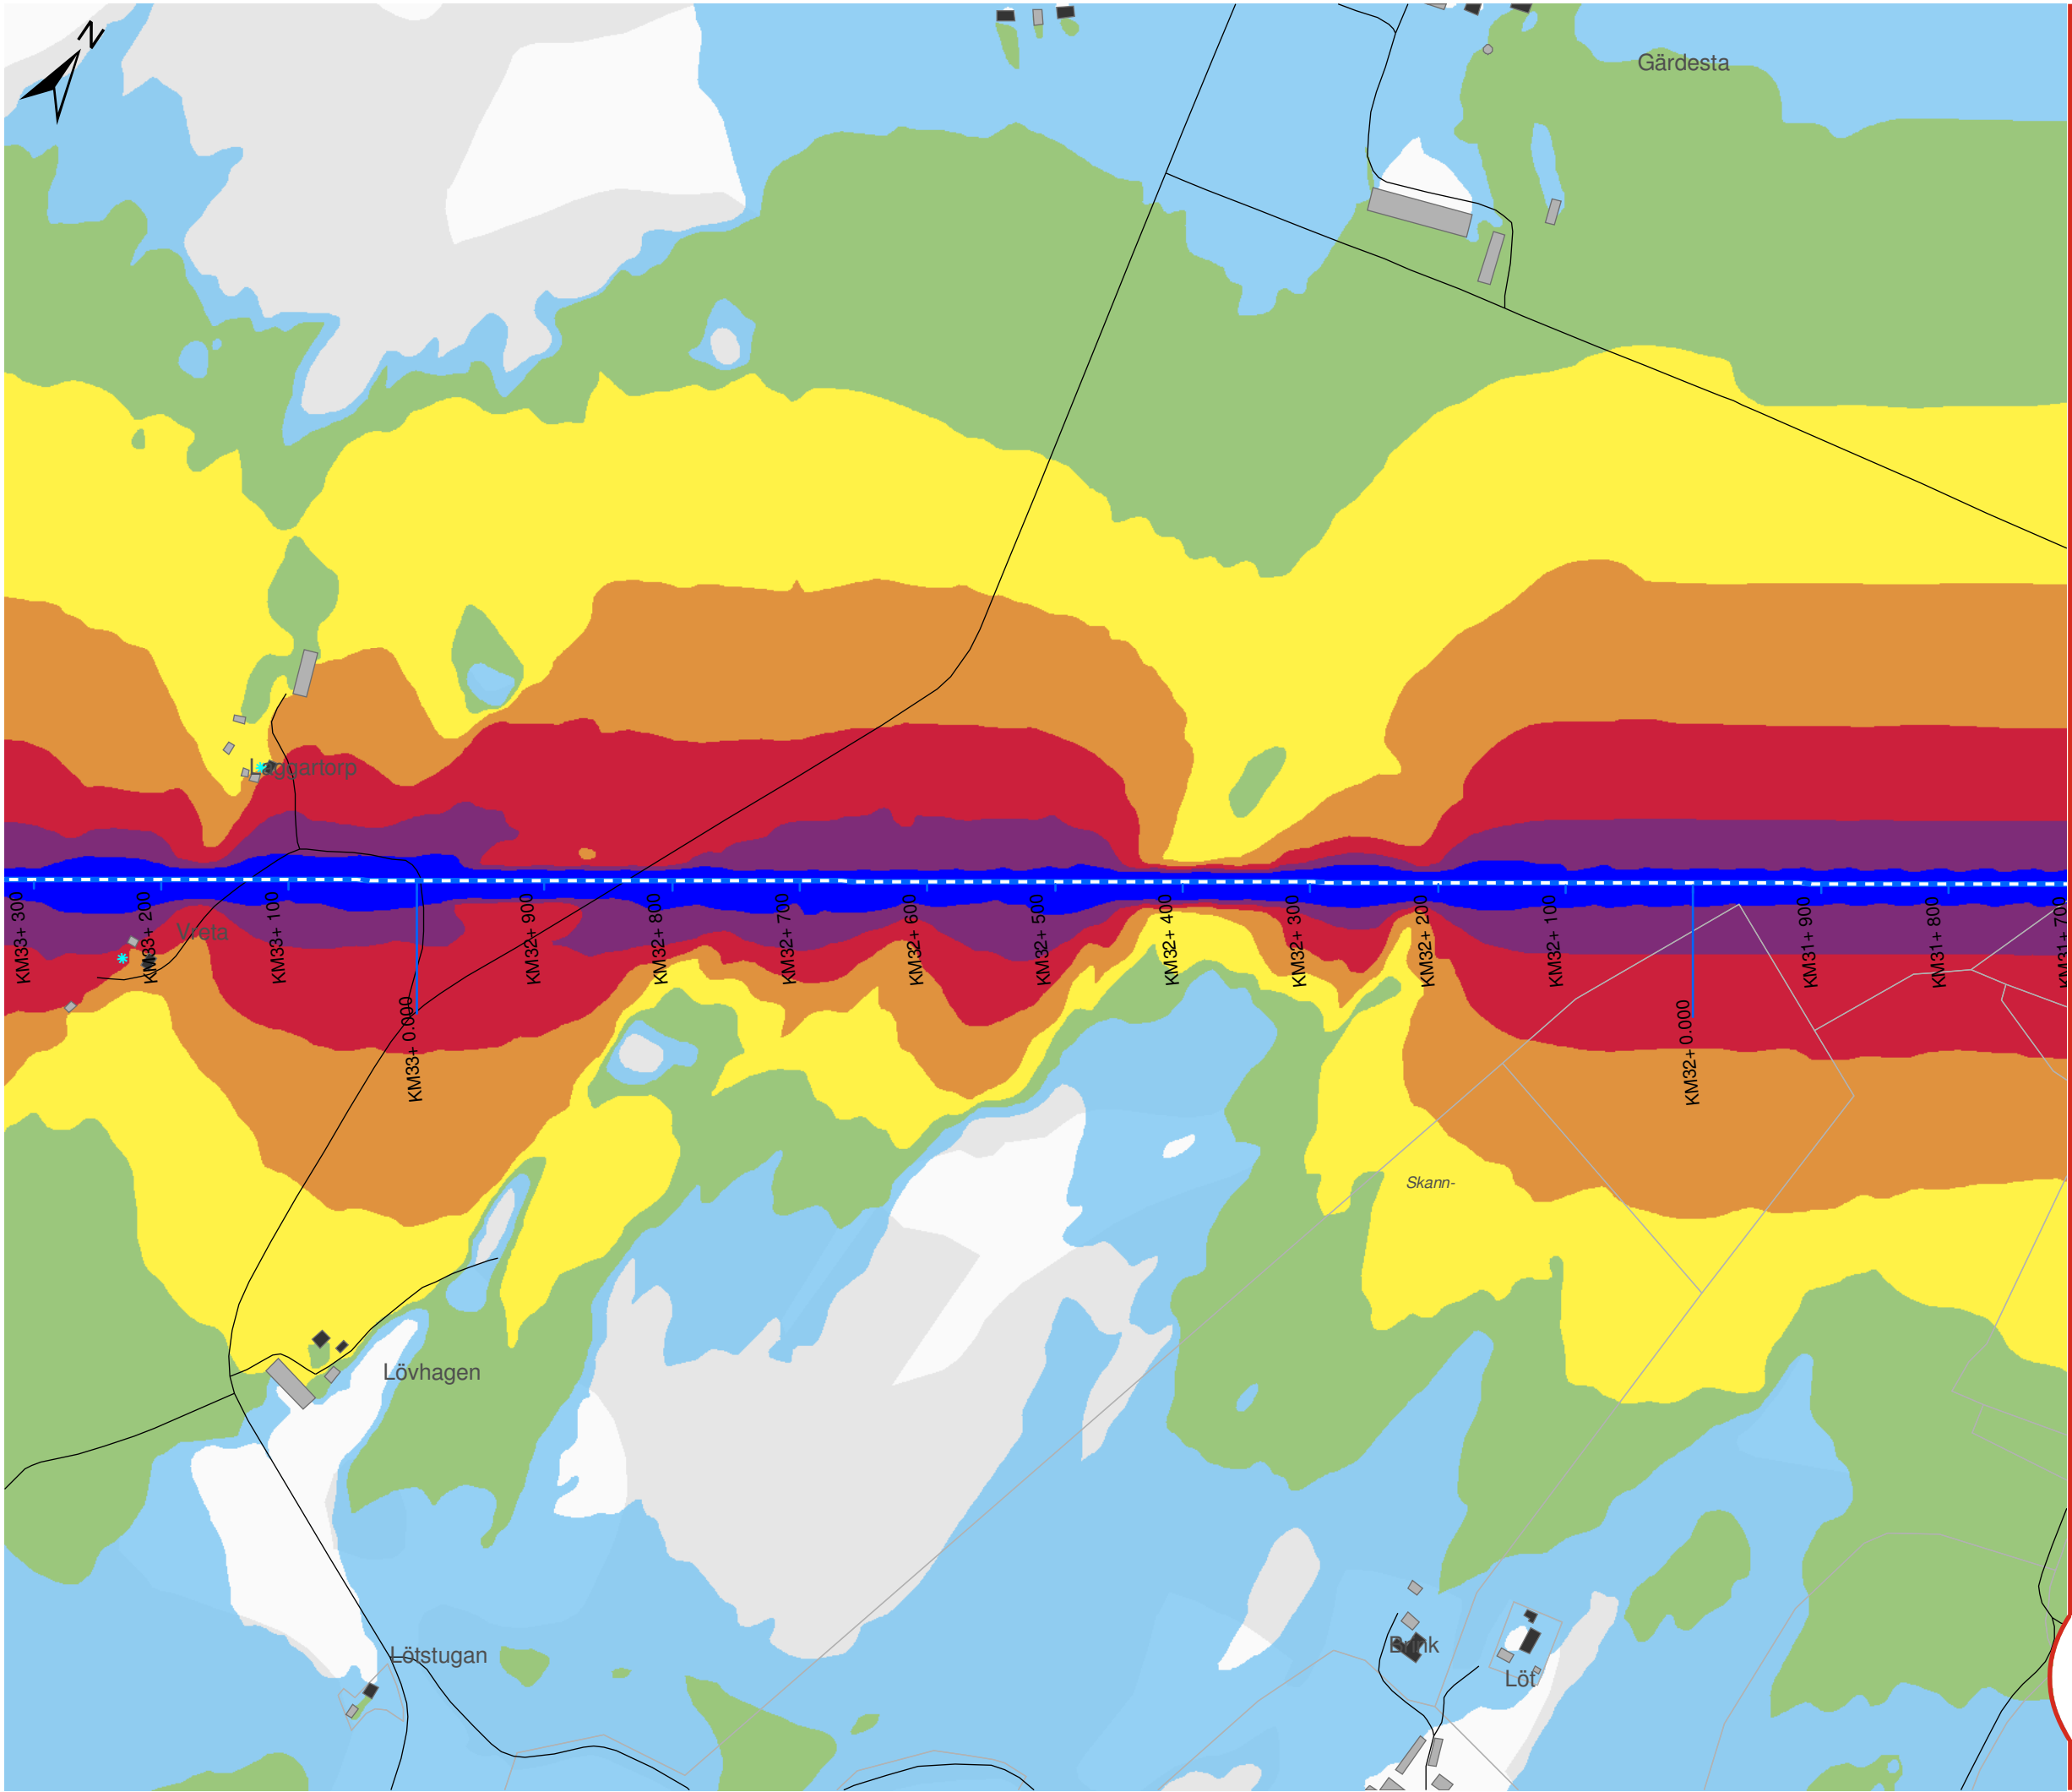

OSTLÄNKEN DELPROJEKT NYKÖPING

Sillekrog - Sjösa
Bullerutredning - Bilaga 2b
Utbyggnadsalternativet 2040
Maximal ljudnivå

Datum: 25-04-2022
Ärendenummer: TRV 2014/72086
Dokumentnummer: OLP3-04-025-31-0_0-0022
Skala (A3): 1:5.000
Sida (4/14)



© Lantmäteriet, Geodatasamverkan


Teckenförklaring

- Ny stambana
- Södra stambanan
- Motorväg E4
- Övrig väg
- Uteplats
- Bostäder
- Skolor
- Vårdlokaler
- Hotell
- Eventuella kontor
- Övriga byggnader


Lmax (dBA)

- | | |
|-------|-------|
| 60-65 | 80-85 |
| 65-70 | 85-90 |
| 70-75 | ≥ 90 |
| 75-80 | |

Översikt

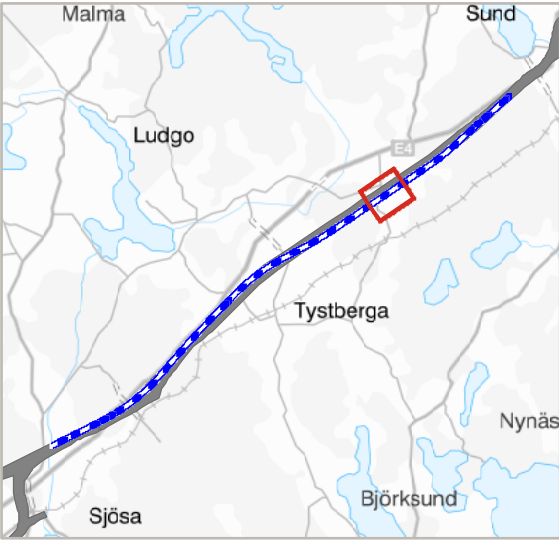

TRAFIKVERKET

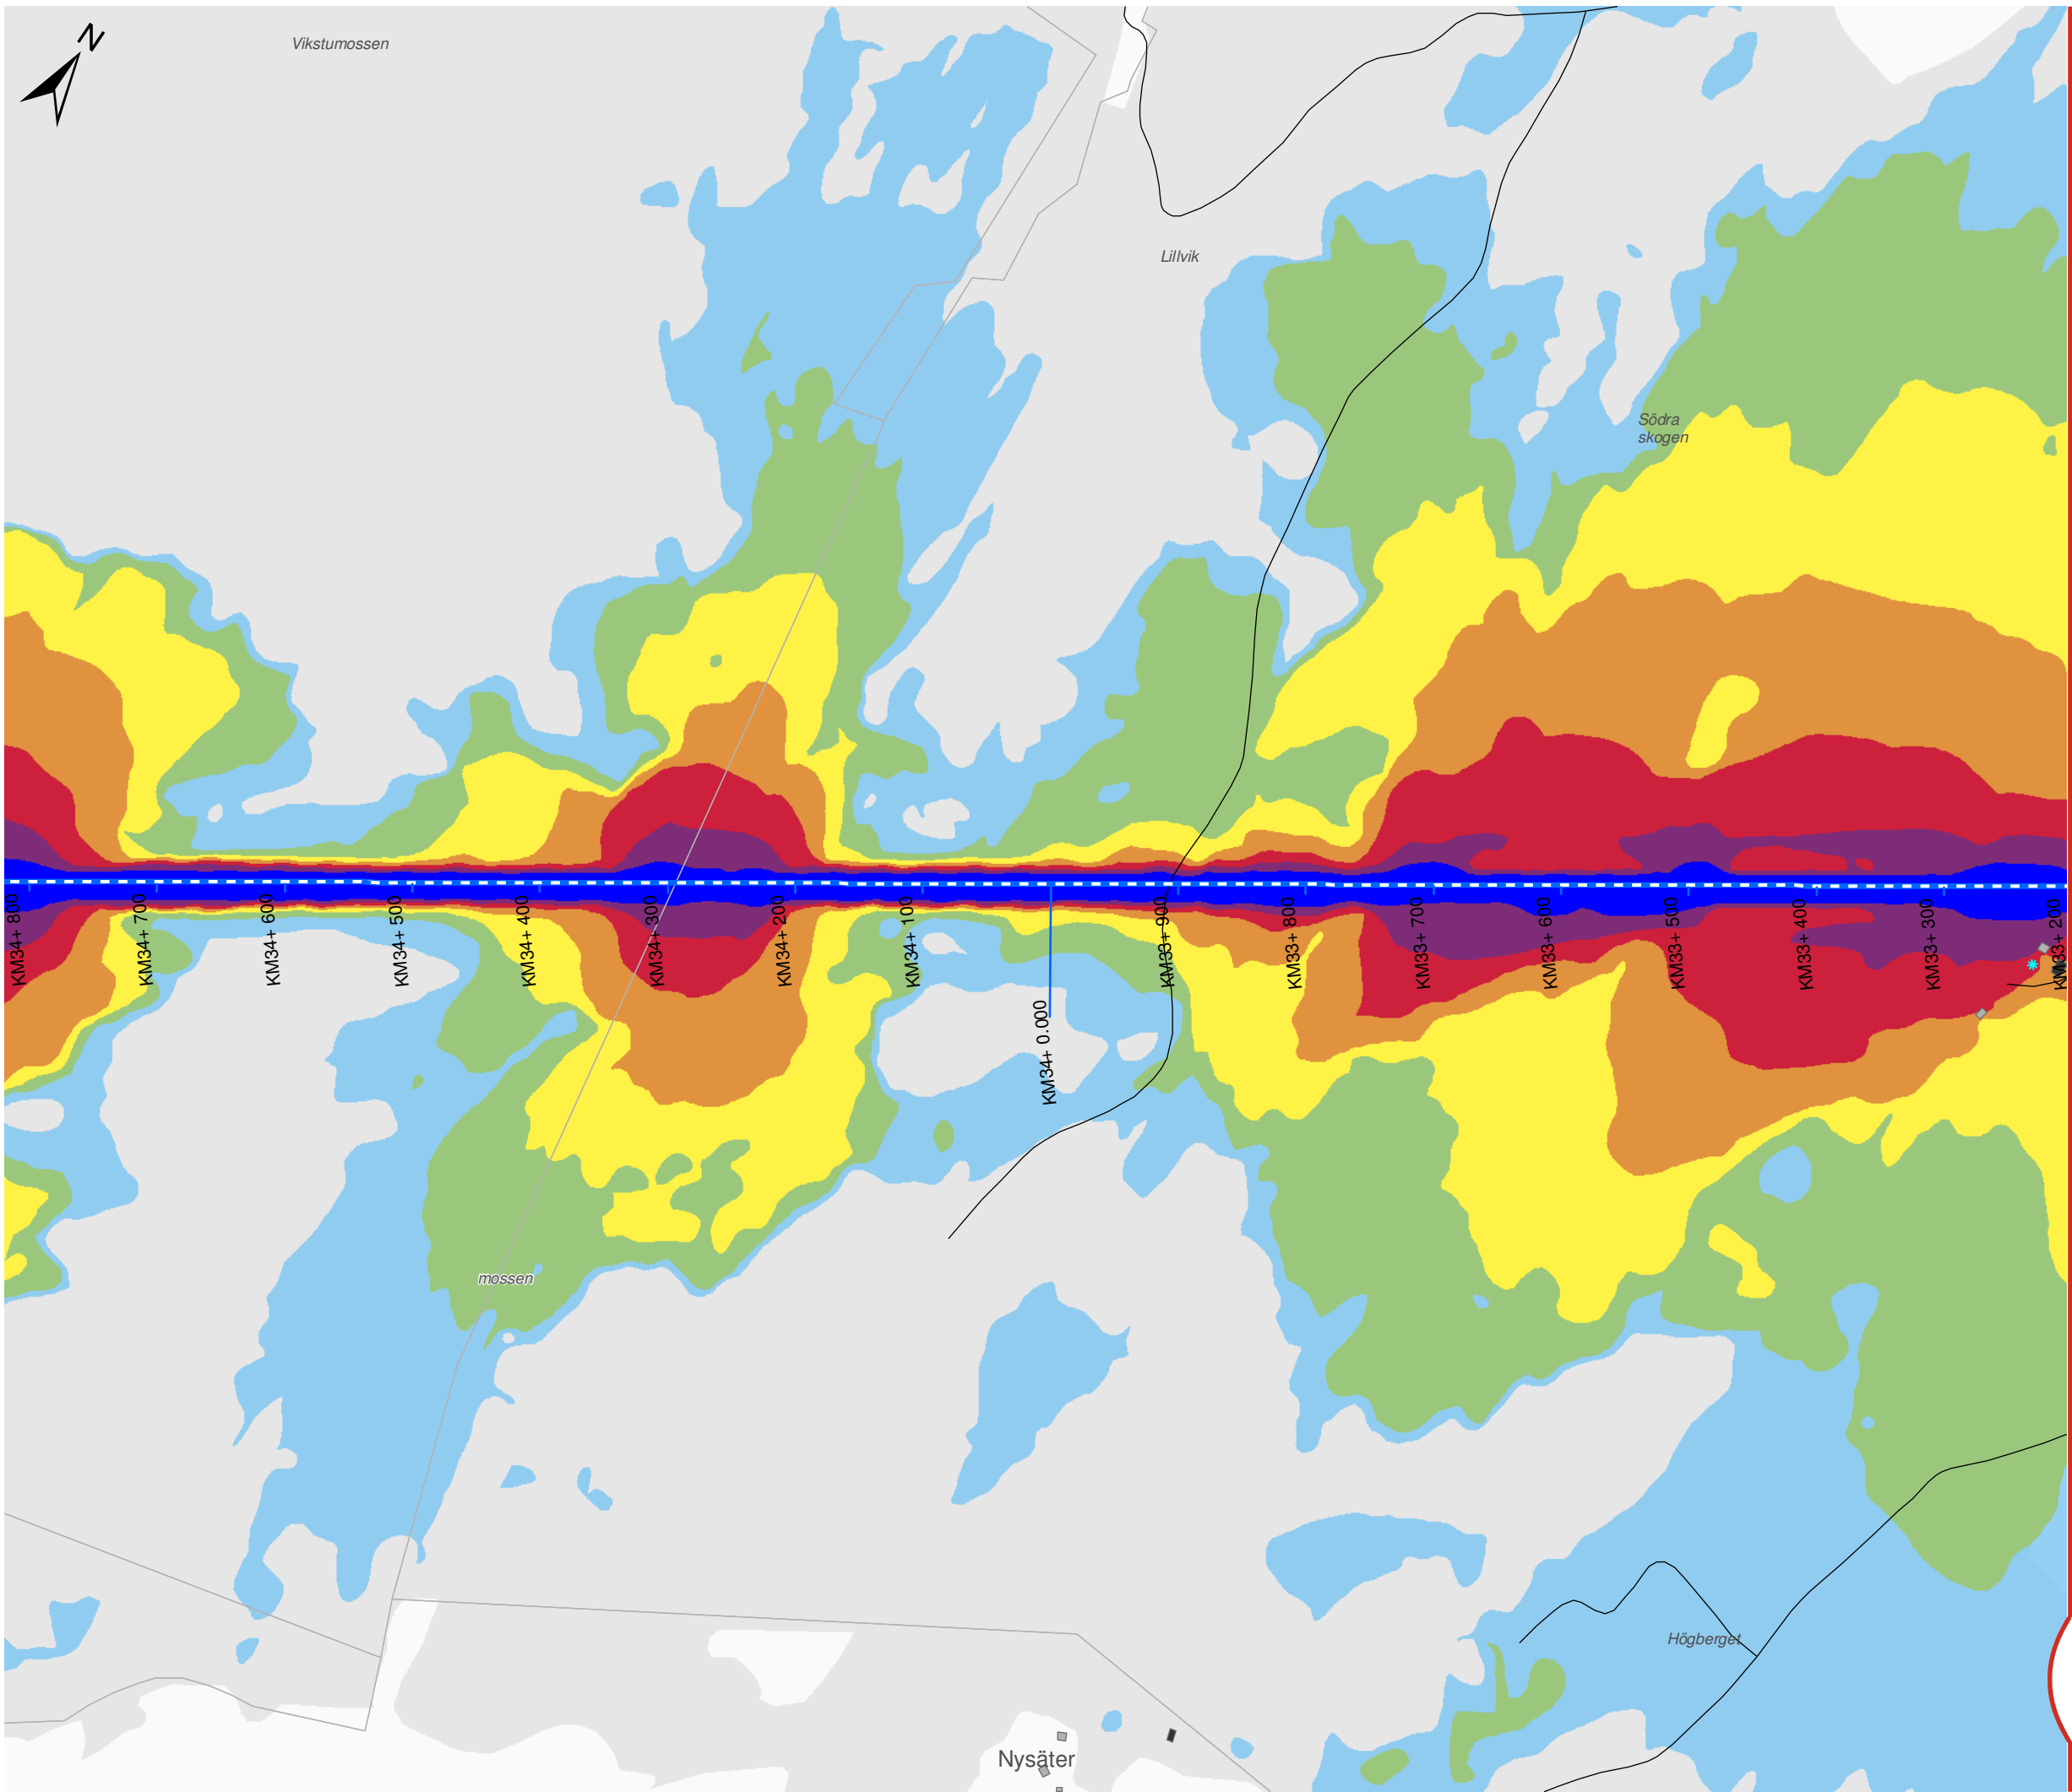

OSTLÄNKEN DELPROJEKT NYKÖPING

Sillekrog - Sjösa
Bullerutredning - Bilaga 2b
Utbyggnadsalternativet 2040
Maximal ljudnivå

Datum: 25-04-2022
Ärendenummer: TRV 2014/72086
Dokumentnummer: OLP3-04-025-31-0_0-0022
Skala (A3): 1:5.000
Sida (5/14)



© Lantmäteriet, Geodatasamverkan


Teckenförklaring

- Ny stambana
- Södra stambanan
- Motorväg E4
- Övrig väg
- Uteplats
- Bostäder
- Skolor
- Vårdlokaler
- Hotell
- Eventuella kontor
- Övriga byggnader


Lmax (dBA)

- | | |
|-------|-------|
| 60-65 | 80-85 |
| 65-70 | 85-90 |
| 70-75 | ≥ 90 |
| 75-80 | |

Översikt

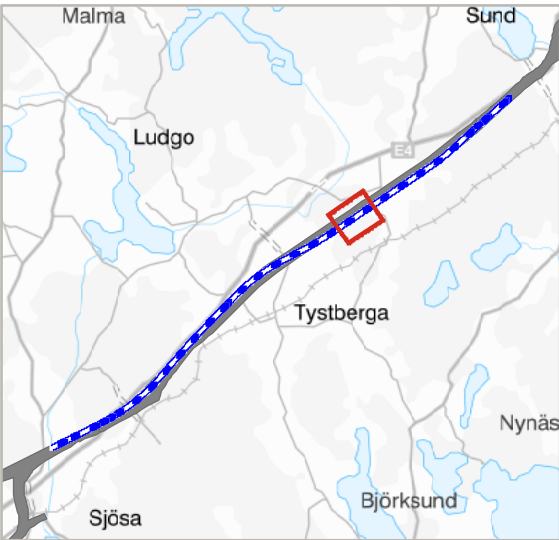


TRAFIKVERKET

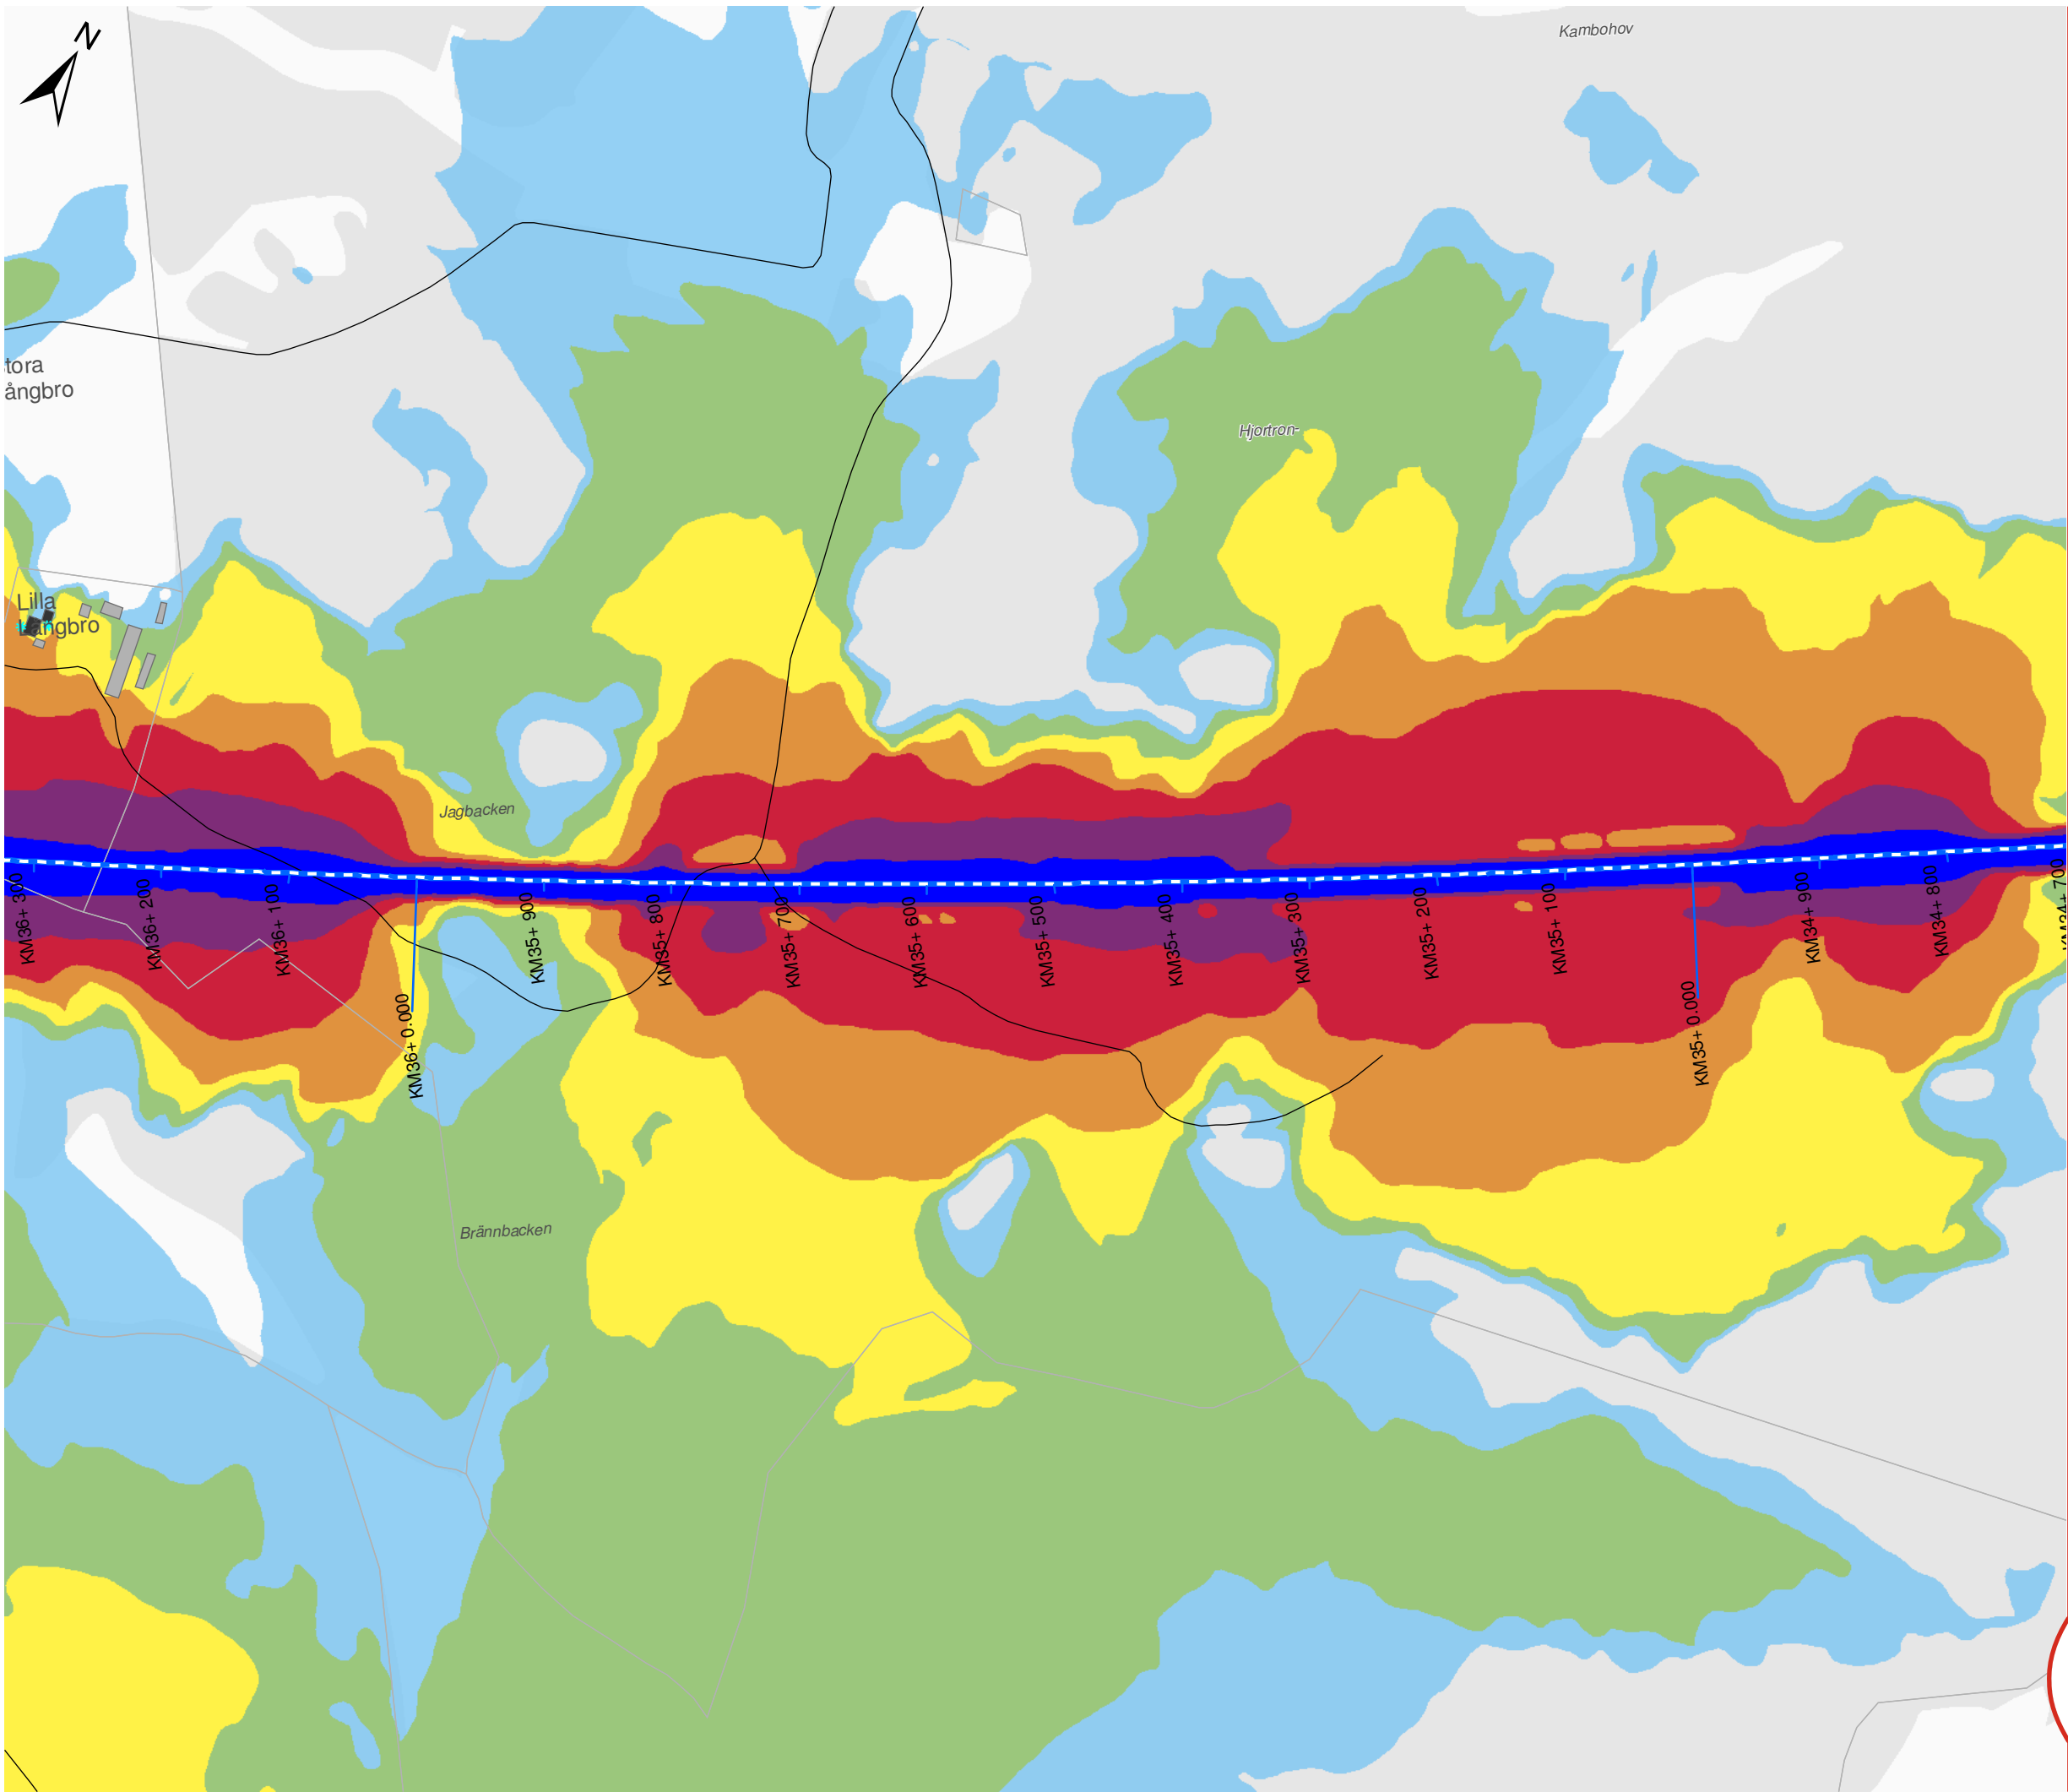

OSTLÄNKEN DELPROJEKT NYKÖPING

Sillekrog - Sjösa
Bullerutredning - Bilaga 2b
Utbyggnadsalternativet 2040
Maximal ljudnivå

Datum: 25-04-2022
Ärendenummer: TRV 2014/72086
Dokumentnummer: OLP3-04-025-31-0_0-0022
Skala (A3): 1:5.000
Sida (6/14)

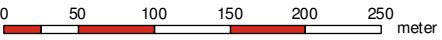

© Lantmäteriet, Geodatasamverkan


Teckenförklaring

- Ny stambana
- Södra stambanan
- Motorväg E4
- Övrig väg
- Uteplats
- Bostäder
- Skolor
- Vårdlokaler
- Hotell
- Eventuella kontor
- Övriga byggnader


Lmax (dBA)

- | | |
|-------|-------|
| 60-65 | 80-85 |
| 65-70 | 85-90 |
| 70-75 | ≥ 90 |
| 75-80 | |

Översikt

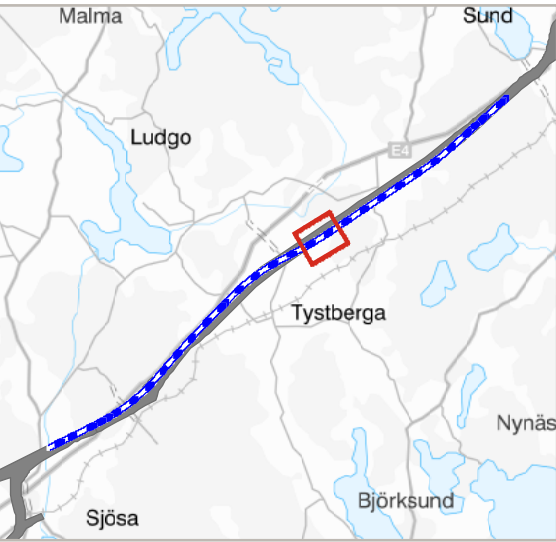

TRAFIKVERKET

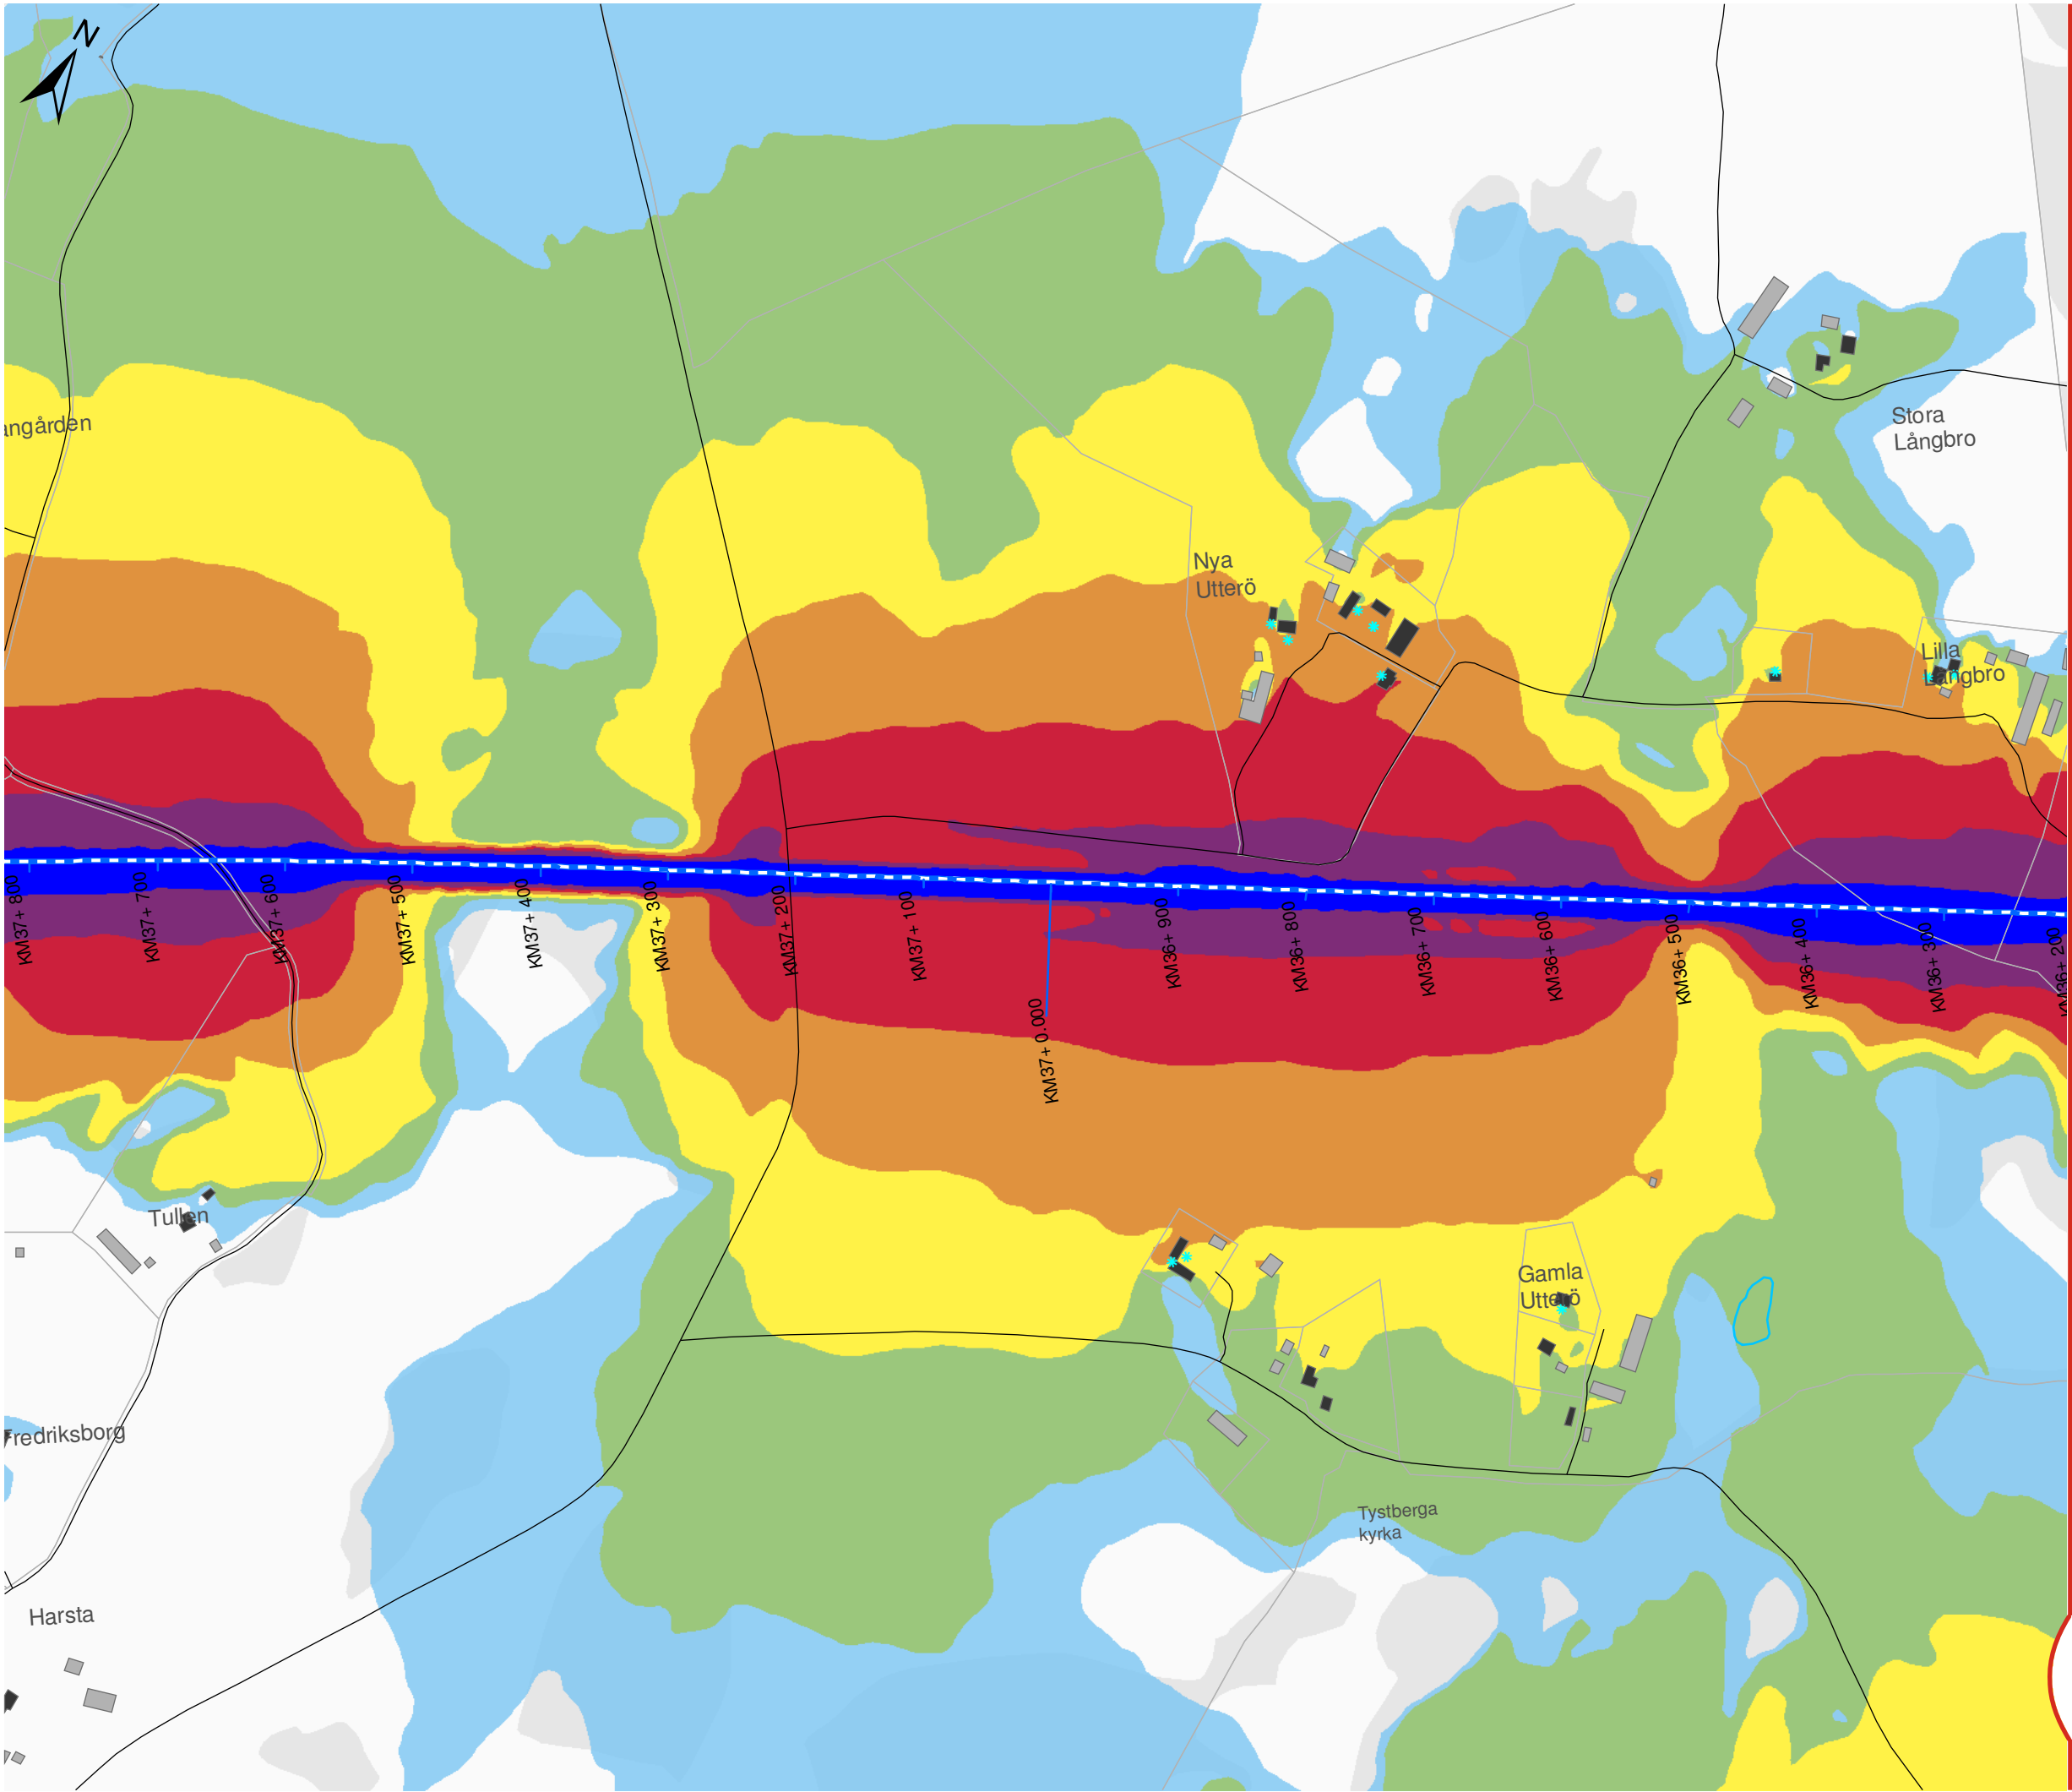

OSTLÄNKEN DELPROJEKT NYKÖPING

Sillekrog - Sjösa
Bullerutredning - Bilaga 2b
Utbyggnadsalternativet 2040
Maximal ljudnivå

Datum: 25-04-2022
Ärendenummer: TRV 2014/72086
Dokumentnummer: OLP3-04-025-31-0_0-0022
Skala (A3): 1:5.000
Sida (7/14)

0 50 100 150 200 250 meter

© Lantmäteriet, Geodatasamverkan


Teckenförklaring

- Ny stambana
- Södra stambanan
- Motorväg E4
- Övrig väg
- Uteplats
- Bostäder
- Skolor
- Vårdlokaler
- Hotell
- Eventuella kontor
- Övriga byggnader


Lmax (dBA)

- | | |
|-------|-------|
| 60-65 | 80-85 |
| 65-70 | 85-90 |
| 70-75 | ≥ 90 |
| 75-80 | |

Översikt

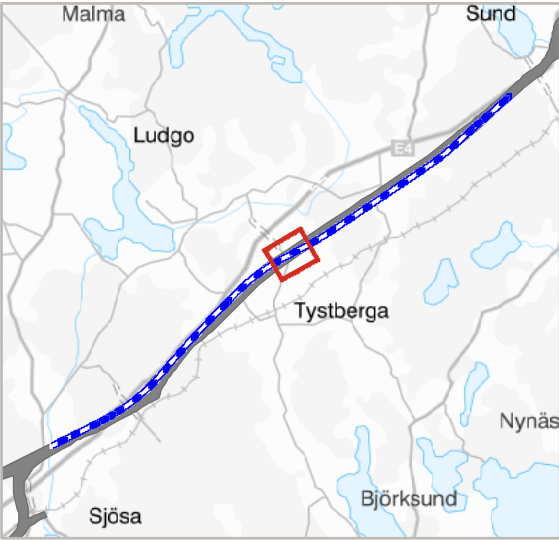

TRAFIKVERKET

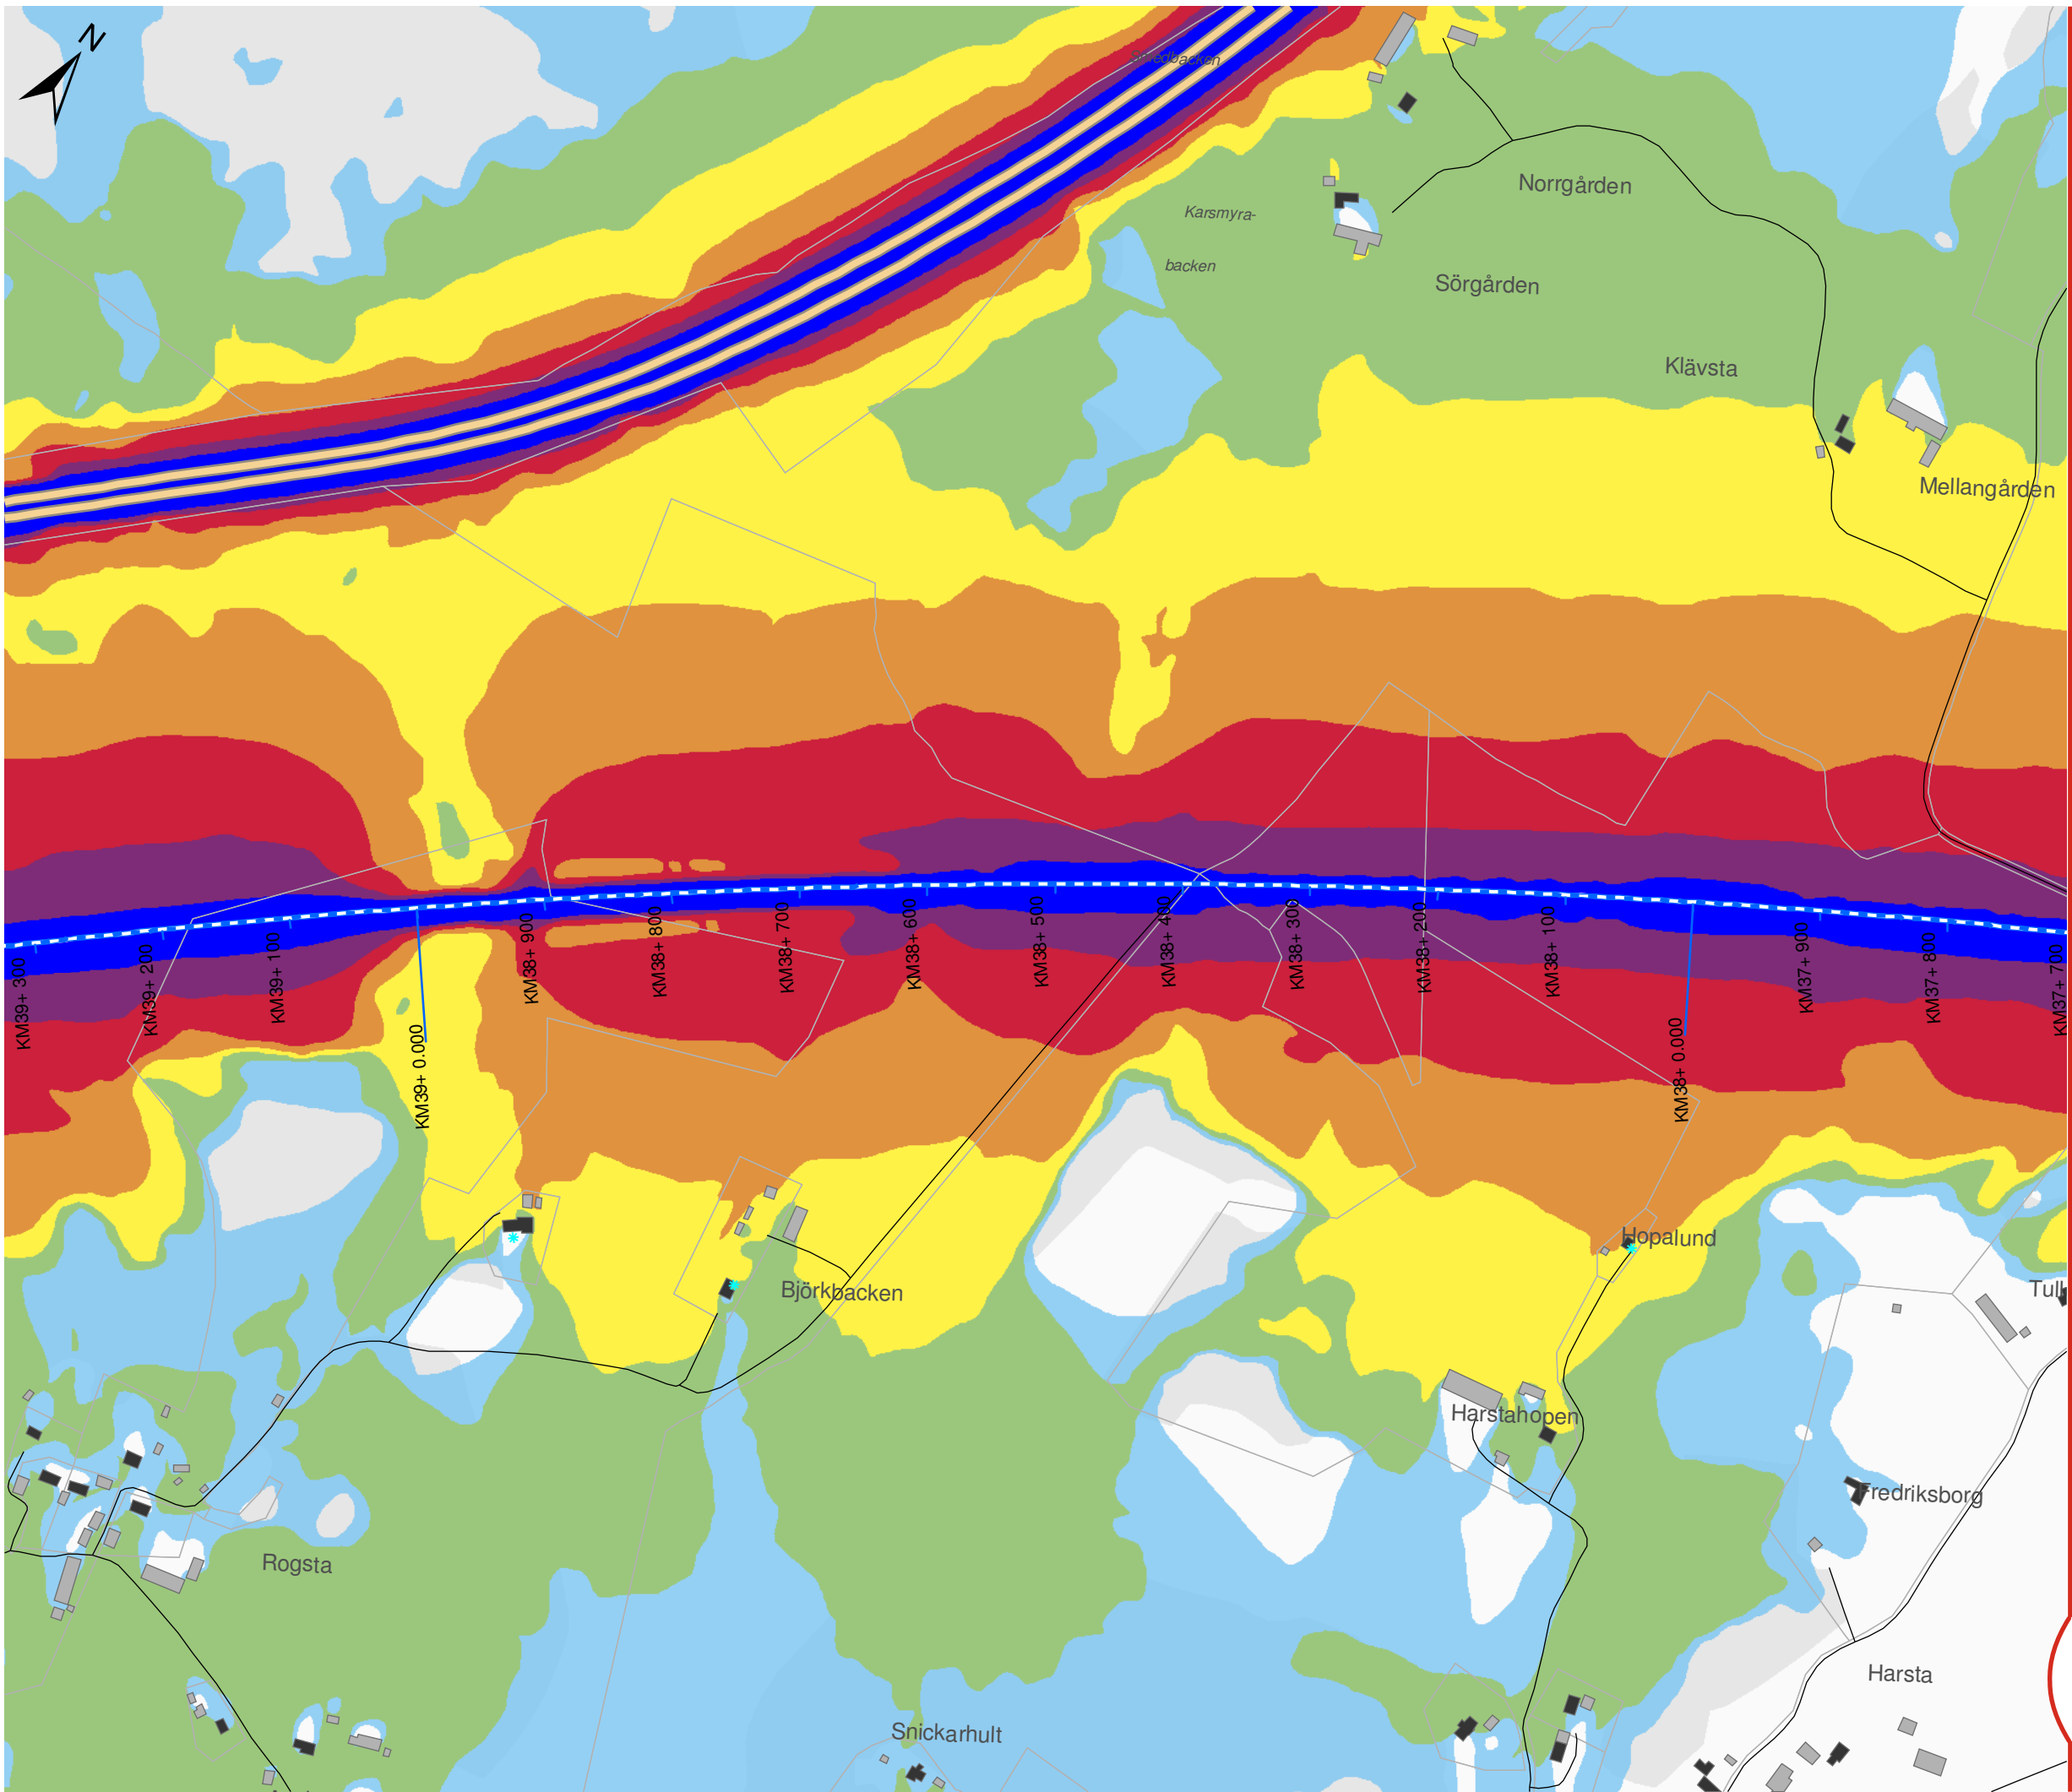

OSTLÄNKEN

DELPROJEKT NYKÖPING

Sillekrog - Sjösa
Bullerutredning - Bilaga 2b
Utbyggnadsalternativet 2040
Maximal ljudnivå

Datum: 25-04-2022
Ärendenummer: TRV 2014/72086
Dokumentnummer: OLP3-04-025-31-0_0-0022
Skala (A3): 1:5.000
Sida (8/14)

0 50 100 150 200 250 meter


© Lantmäteriet, Geodatasamverkan

Teckenförklaring

- Ny stambana
- Södra stambanan
- Motorväg E4
- Övrig väg
- Uteplats
- Bostäder
- Skolor
- Vårdlokaler
- Hotell
- Eventuella kontor
- Övriga byggnader


Lmax (dBA)			
60-65	65-70	70-75	75-80
80-85	85-90	≥ 90	

Översikt

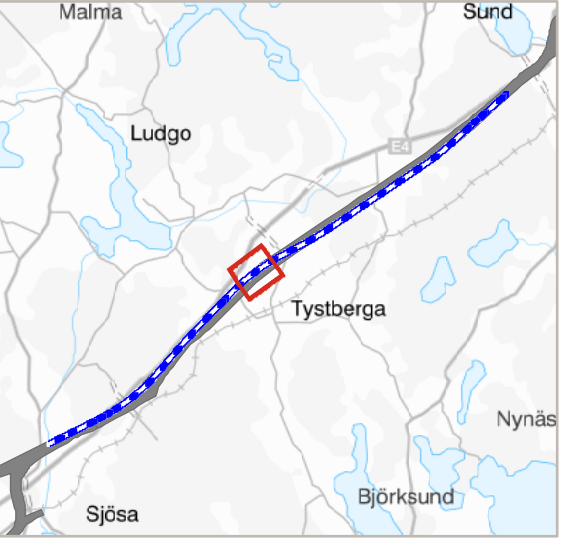



TRAFIKVERKET

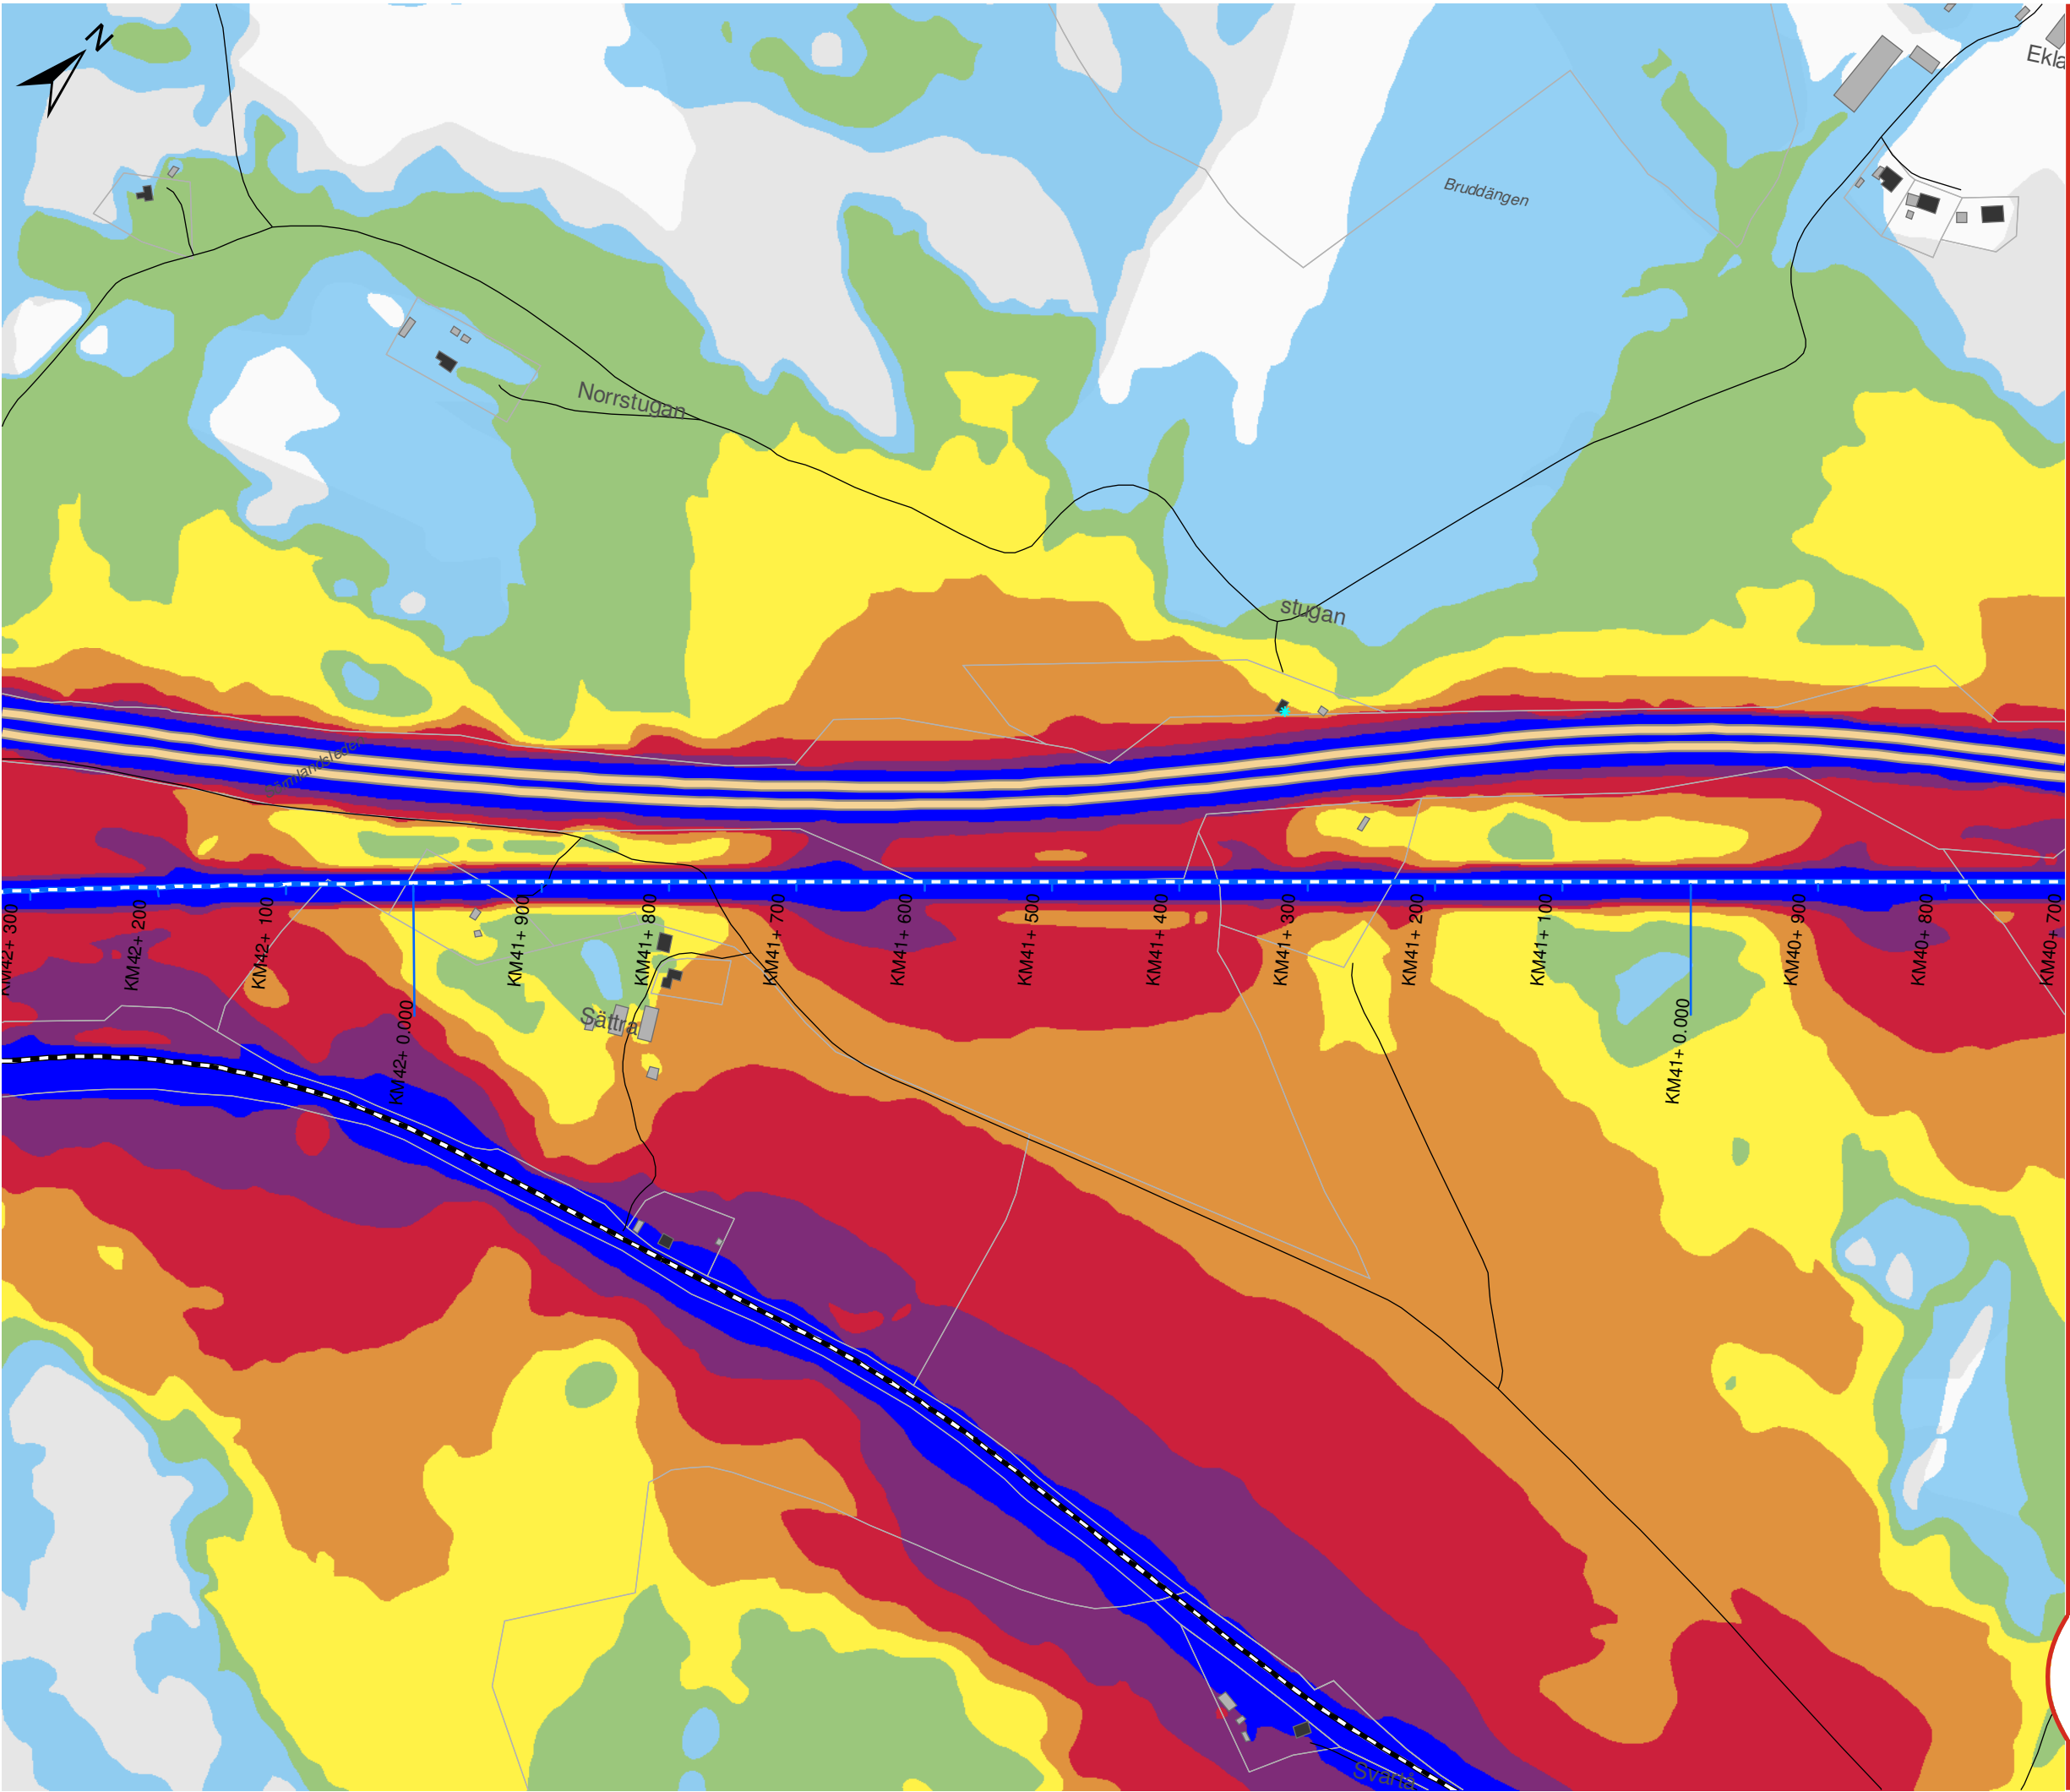

OSTLÄNKEN DELPROJEKT NYKÖPING

Sillekrog - Sjösa
Bullerutredning - Bilaga 2b
Utbyggnadsalternativet 2040
Maximal ljudnivå

Datum: 25-04-2022
Ärendenummer: TRV 2014/72086
Dokumentnummer: OLP3-04-025-31-0_0-0022
Skala (A3): 1:5.000
Sida (10/14)



© Lantmäteriet, Geodatasamverkan


Teckenförklaring

- Ny stambana
- Södra stambanan
- Motorväg E4
- Övrig väg
- Uteplats
- Bostäder
- Skolor
- Vårdlokaler
- Hotell
- Eventuella kontor
- Övriga byggnader


Lmax (dBA)

- | | |
|-------|-------|
| 60-65 | 80-85 |
| 65-70 | 85-90 |
| 70-75 | ≥ 90 |
| 75-80 | |

Översikt

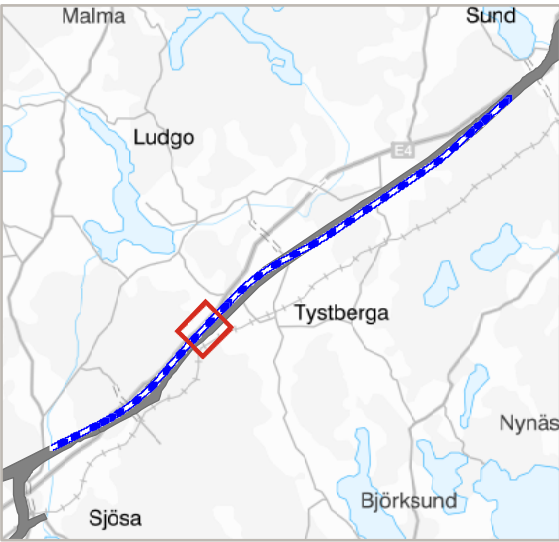

TRAFIKVERKET

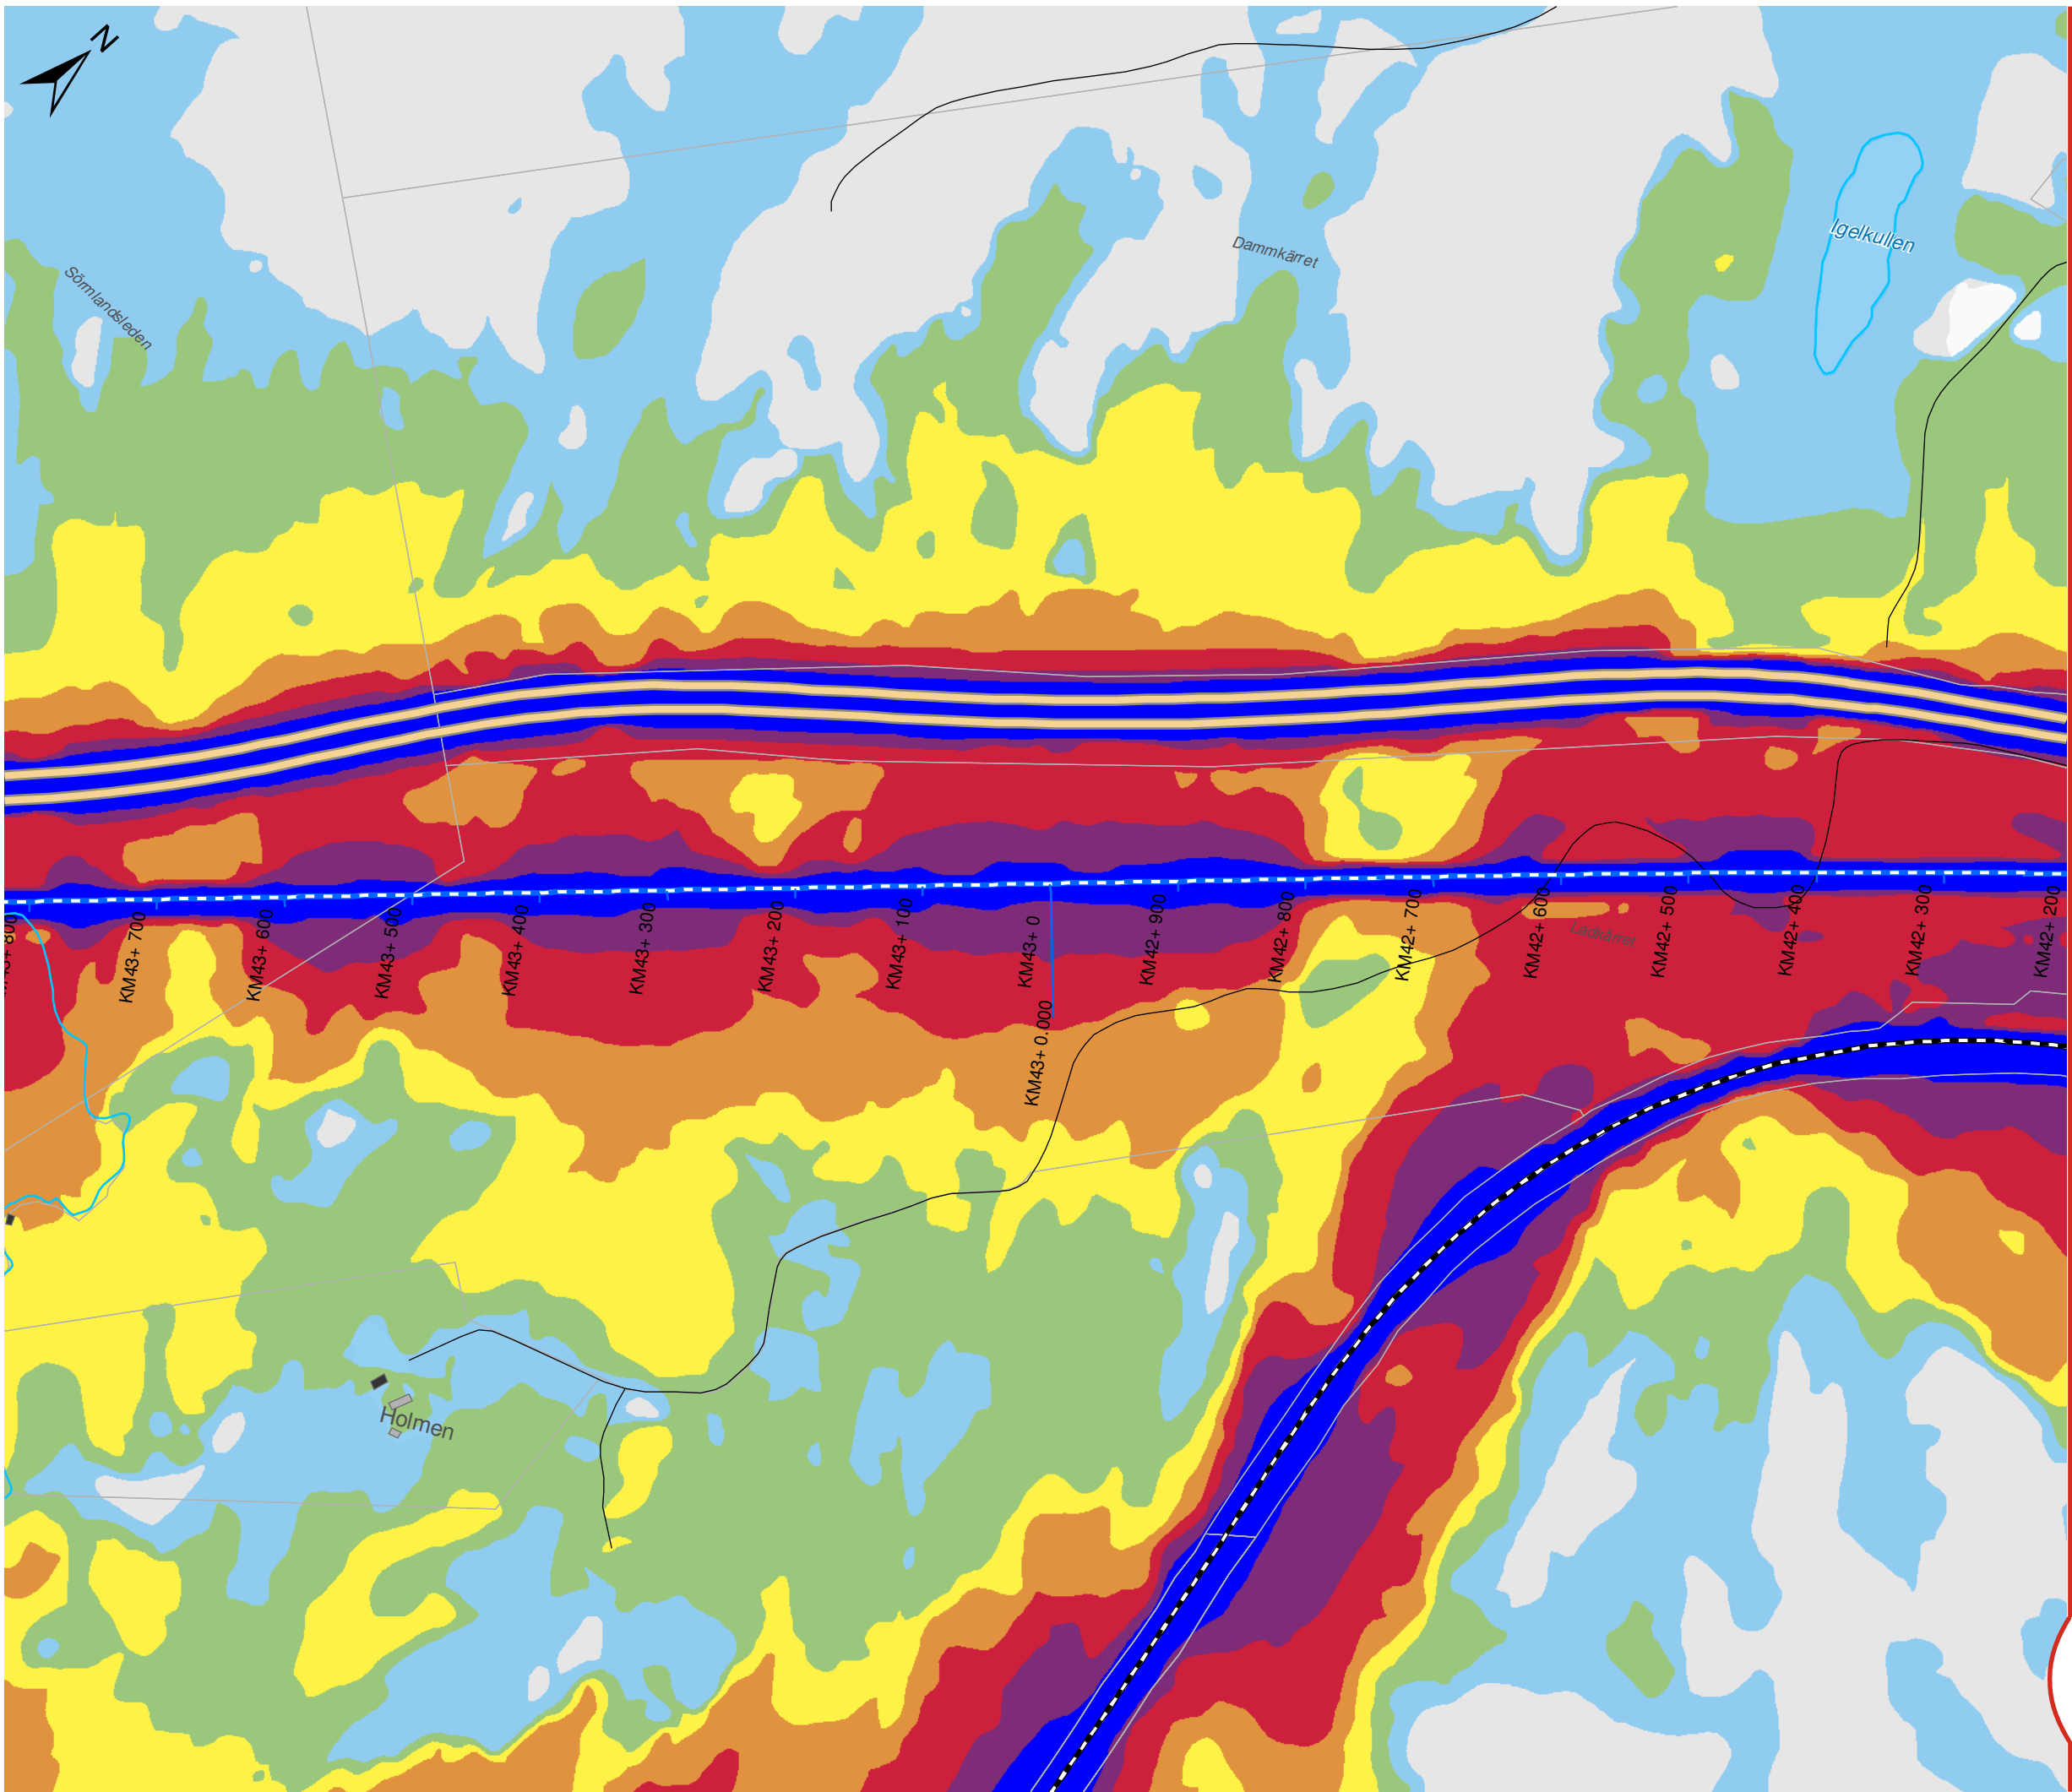

OSTLÄNKEN DELPROJEKT NYKÖPING

Sillekrog - Sjösa
Bullerutredning - Bilaga 2b
Utbyggnadsalternativet 2040
Maximal ljudnivå

Datum: 25-04-2022
Ärendenummer: TRV 2014/72086
Dokumentnummer: OLP3-04-025-31-0_0-0022
Skala (A3): 1:5.000
Sida (11/14)



© Lantmäteriet, Geodatasamverkan


Teckenförklaring

- Ny stambana
- Södra stambanan
- Motorväg E4
- Övrig väg
- Uteplats
- Bostäder
- Skolor
- Vårdlokaler
- Hotell
- Eventuella kontor
- Övriga byggnader


Lmax (dBA)

- | | |
|-------|-------|
| 60-65 | 80-85 |
| 65-70 | 85-90 |
| 70-75 | ≥ 90 |
| 75-80 | |

Översikt

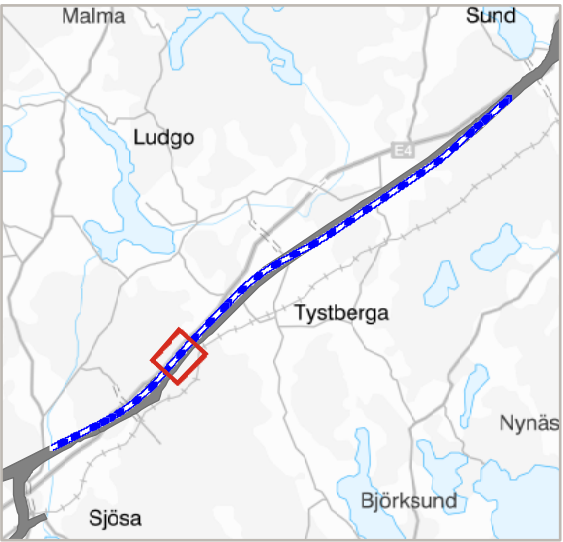

TRAFIKVERKET

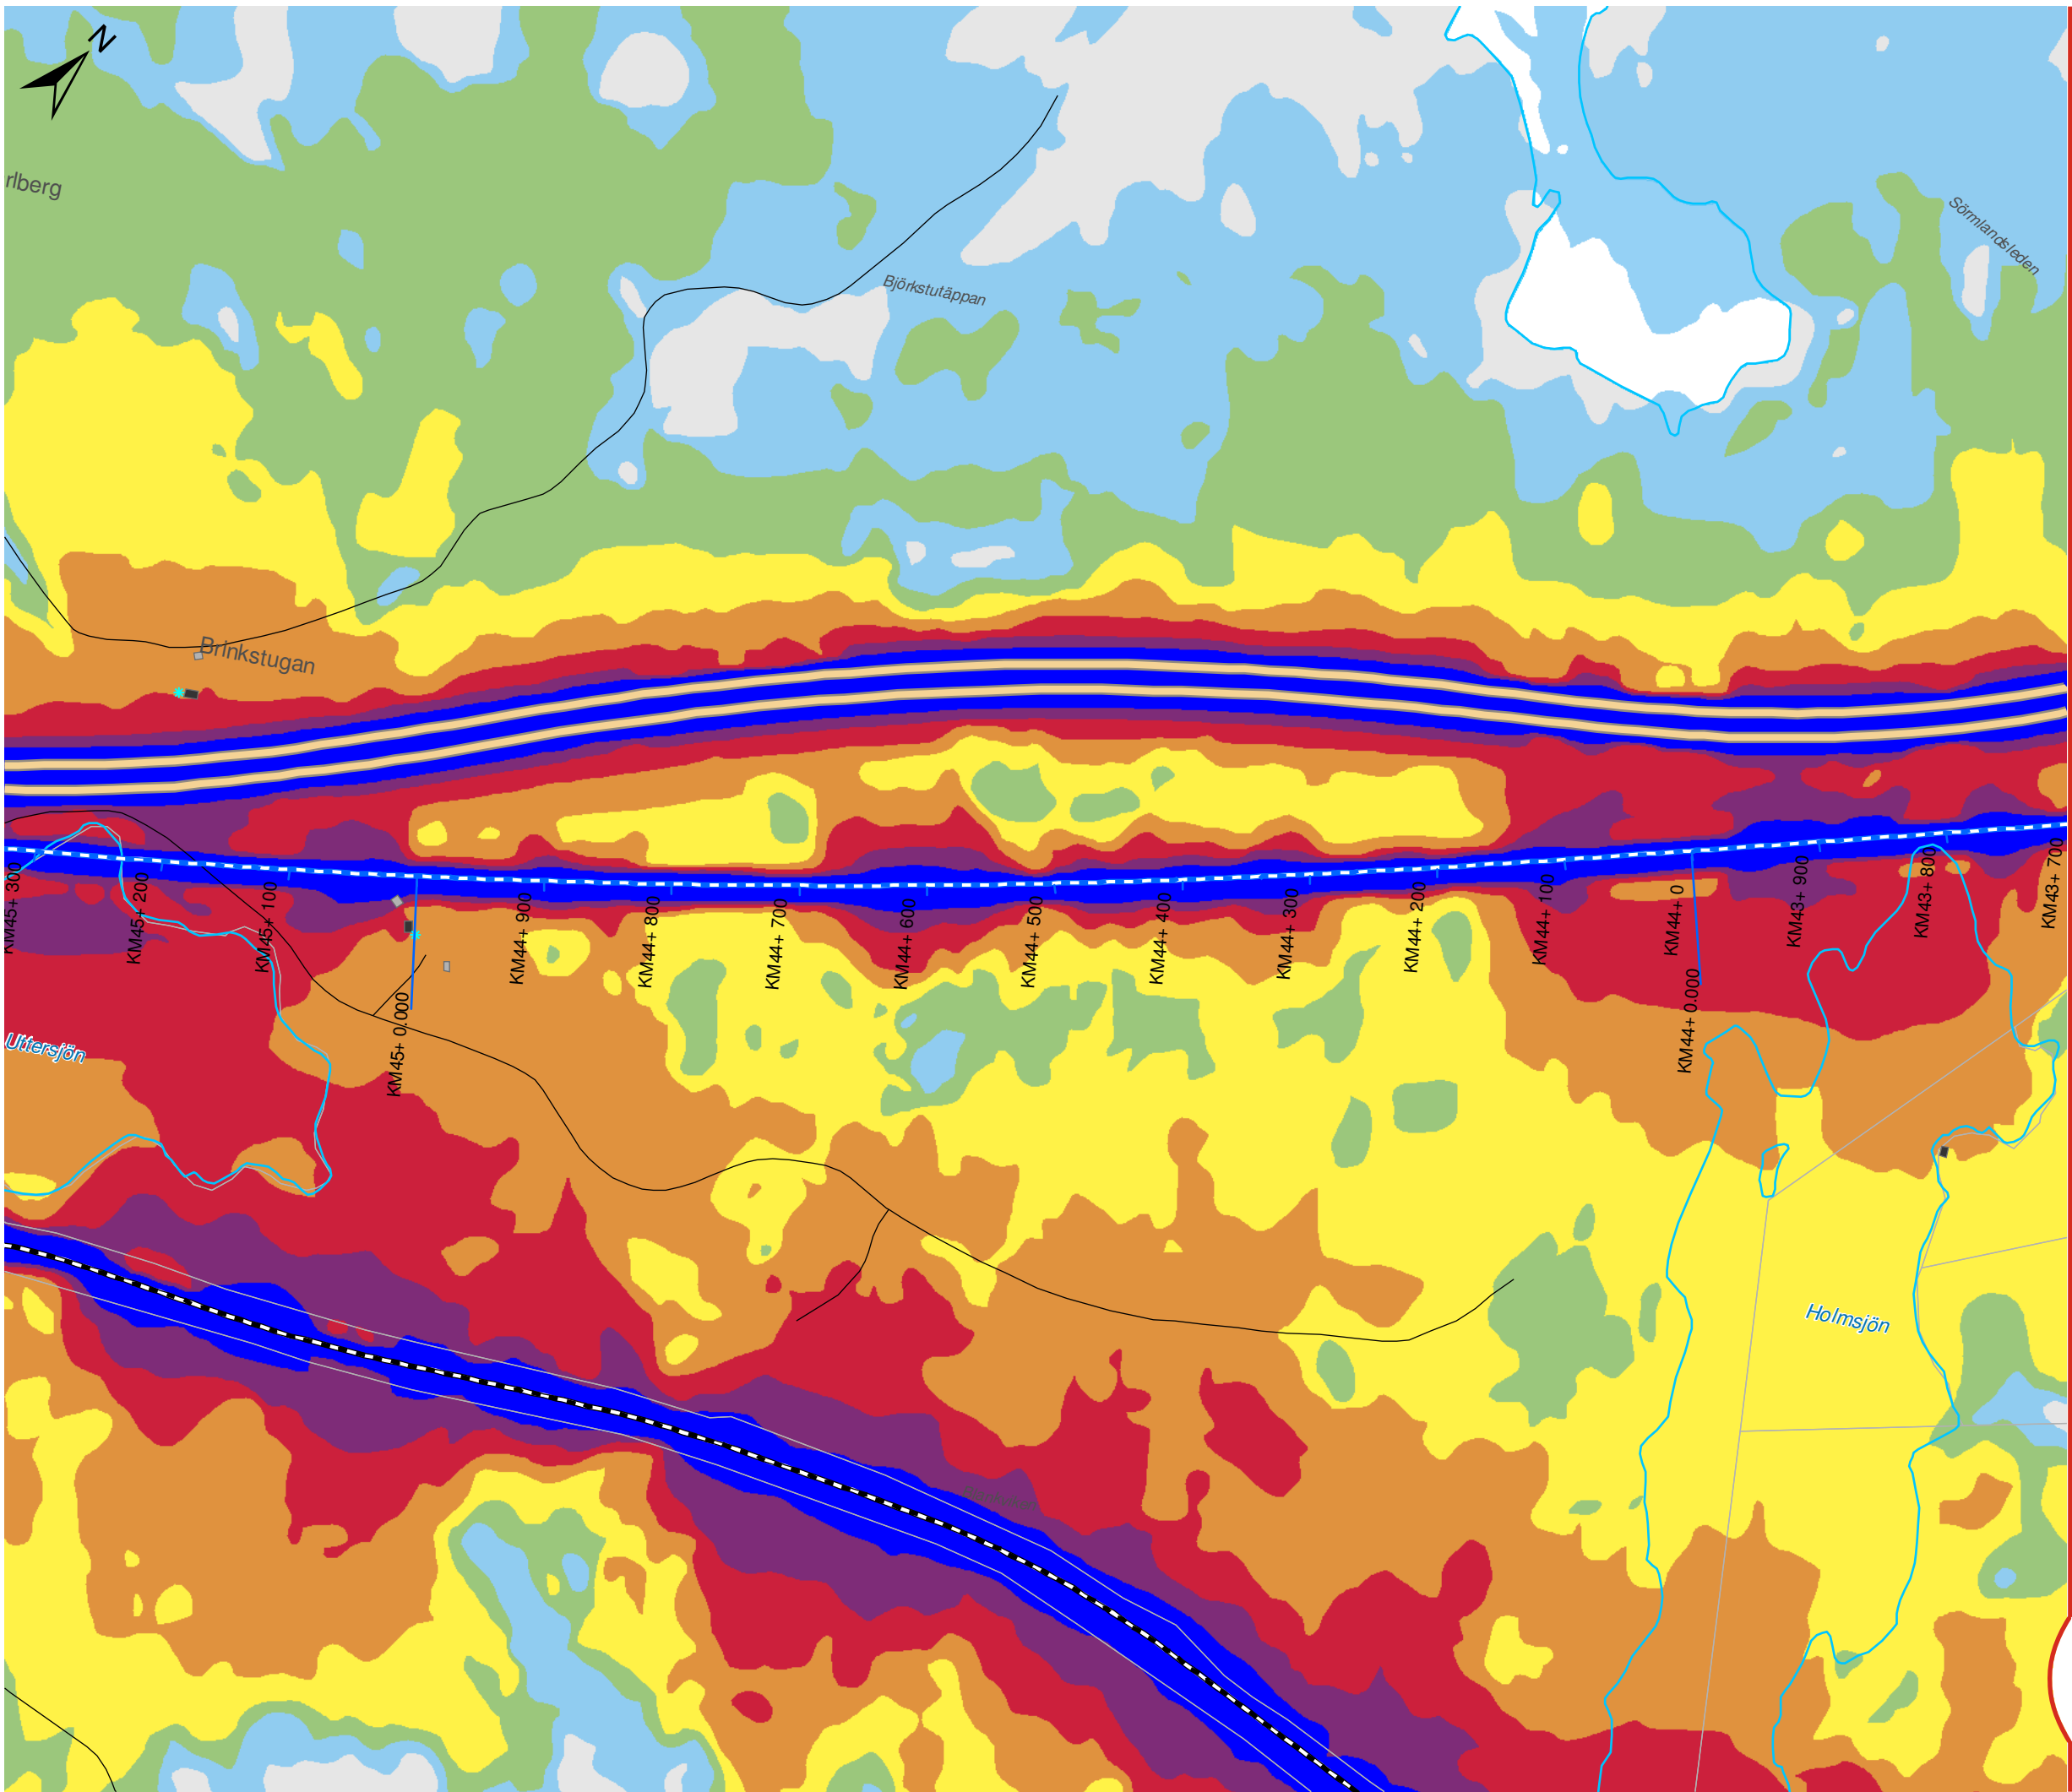

OSTLÄNKEN DELPROJEKT NYKÖPING

Sillekrog - Sjösa
Bullerutredning - Bilaga 2b
Utbyggnadsalternativet 2040
Maximal ljudnivå

Datum: 25-04-2022
Ärendenummer: TRV 2014/72086
Dokumentnummer: OLP3-04-025-31-0_0-0022
Skala (A3): 1:5.000
Sida (12/14)



© Lantmäteriet, Geodatasamverkan


Teckenförklaring

- Ny stambana
- Södra stambanan
- Motorväg E4
- Övrig väg
- Uteplats
- Bostäder
- Skolor
- Vårdlokaler
- Hotell
- Eventuella kontor
- Övriga byggnader


Lmax (dBA)

60-65	80-85
65-70	85-90
70-75	≥ 90
75-80	

Översikt

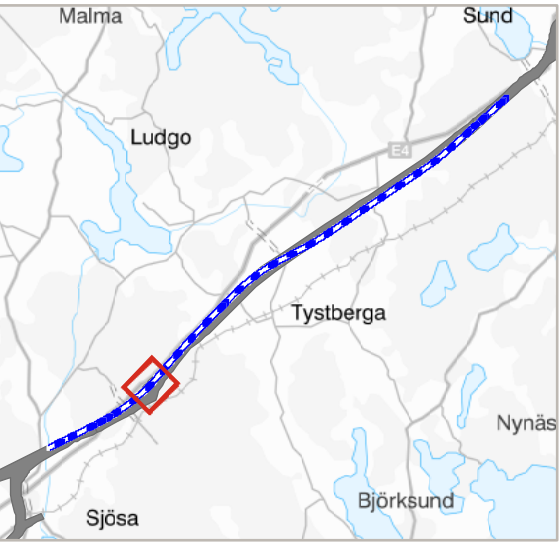

TRAFIKVERKET

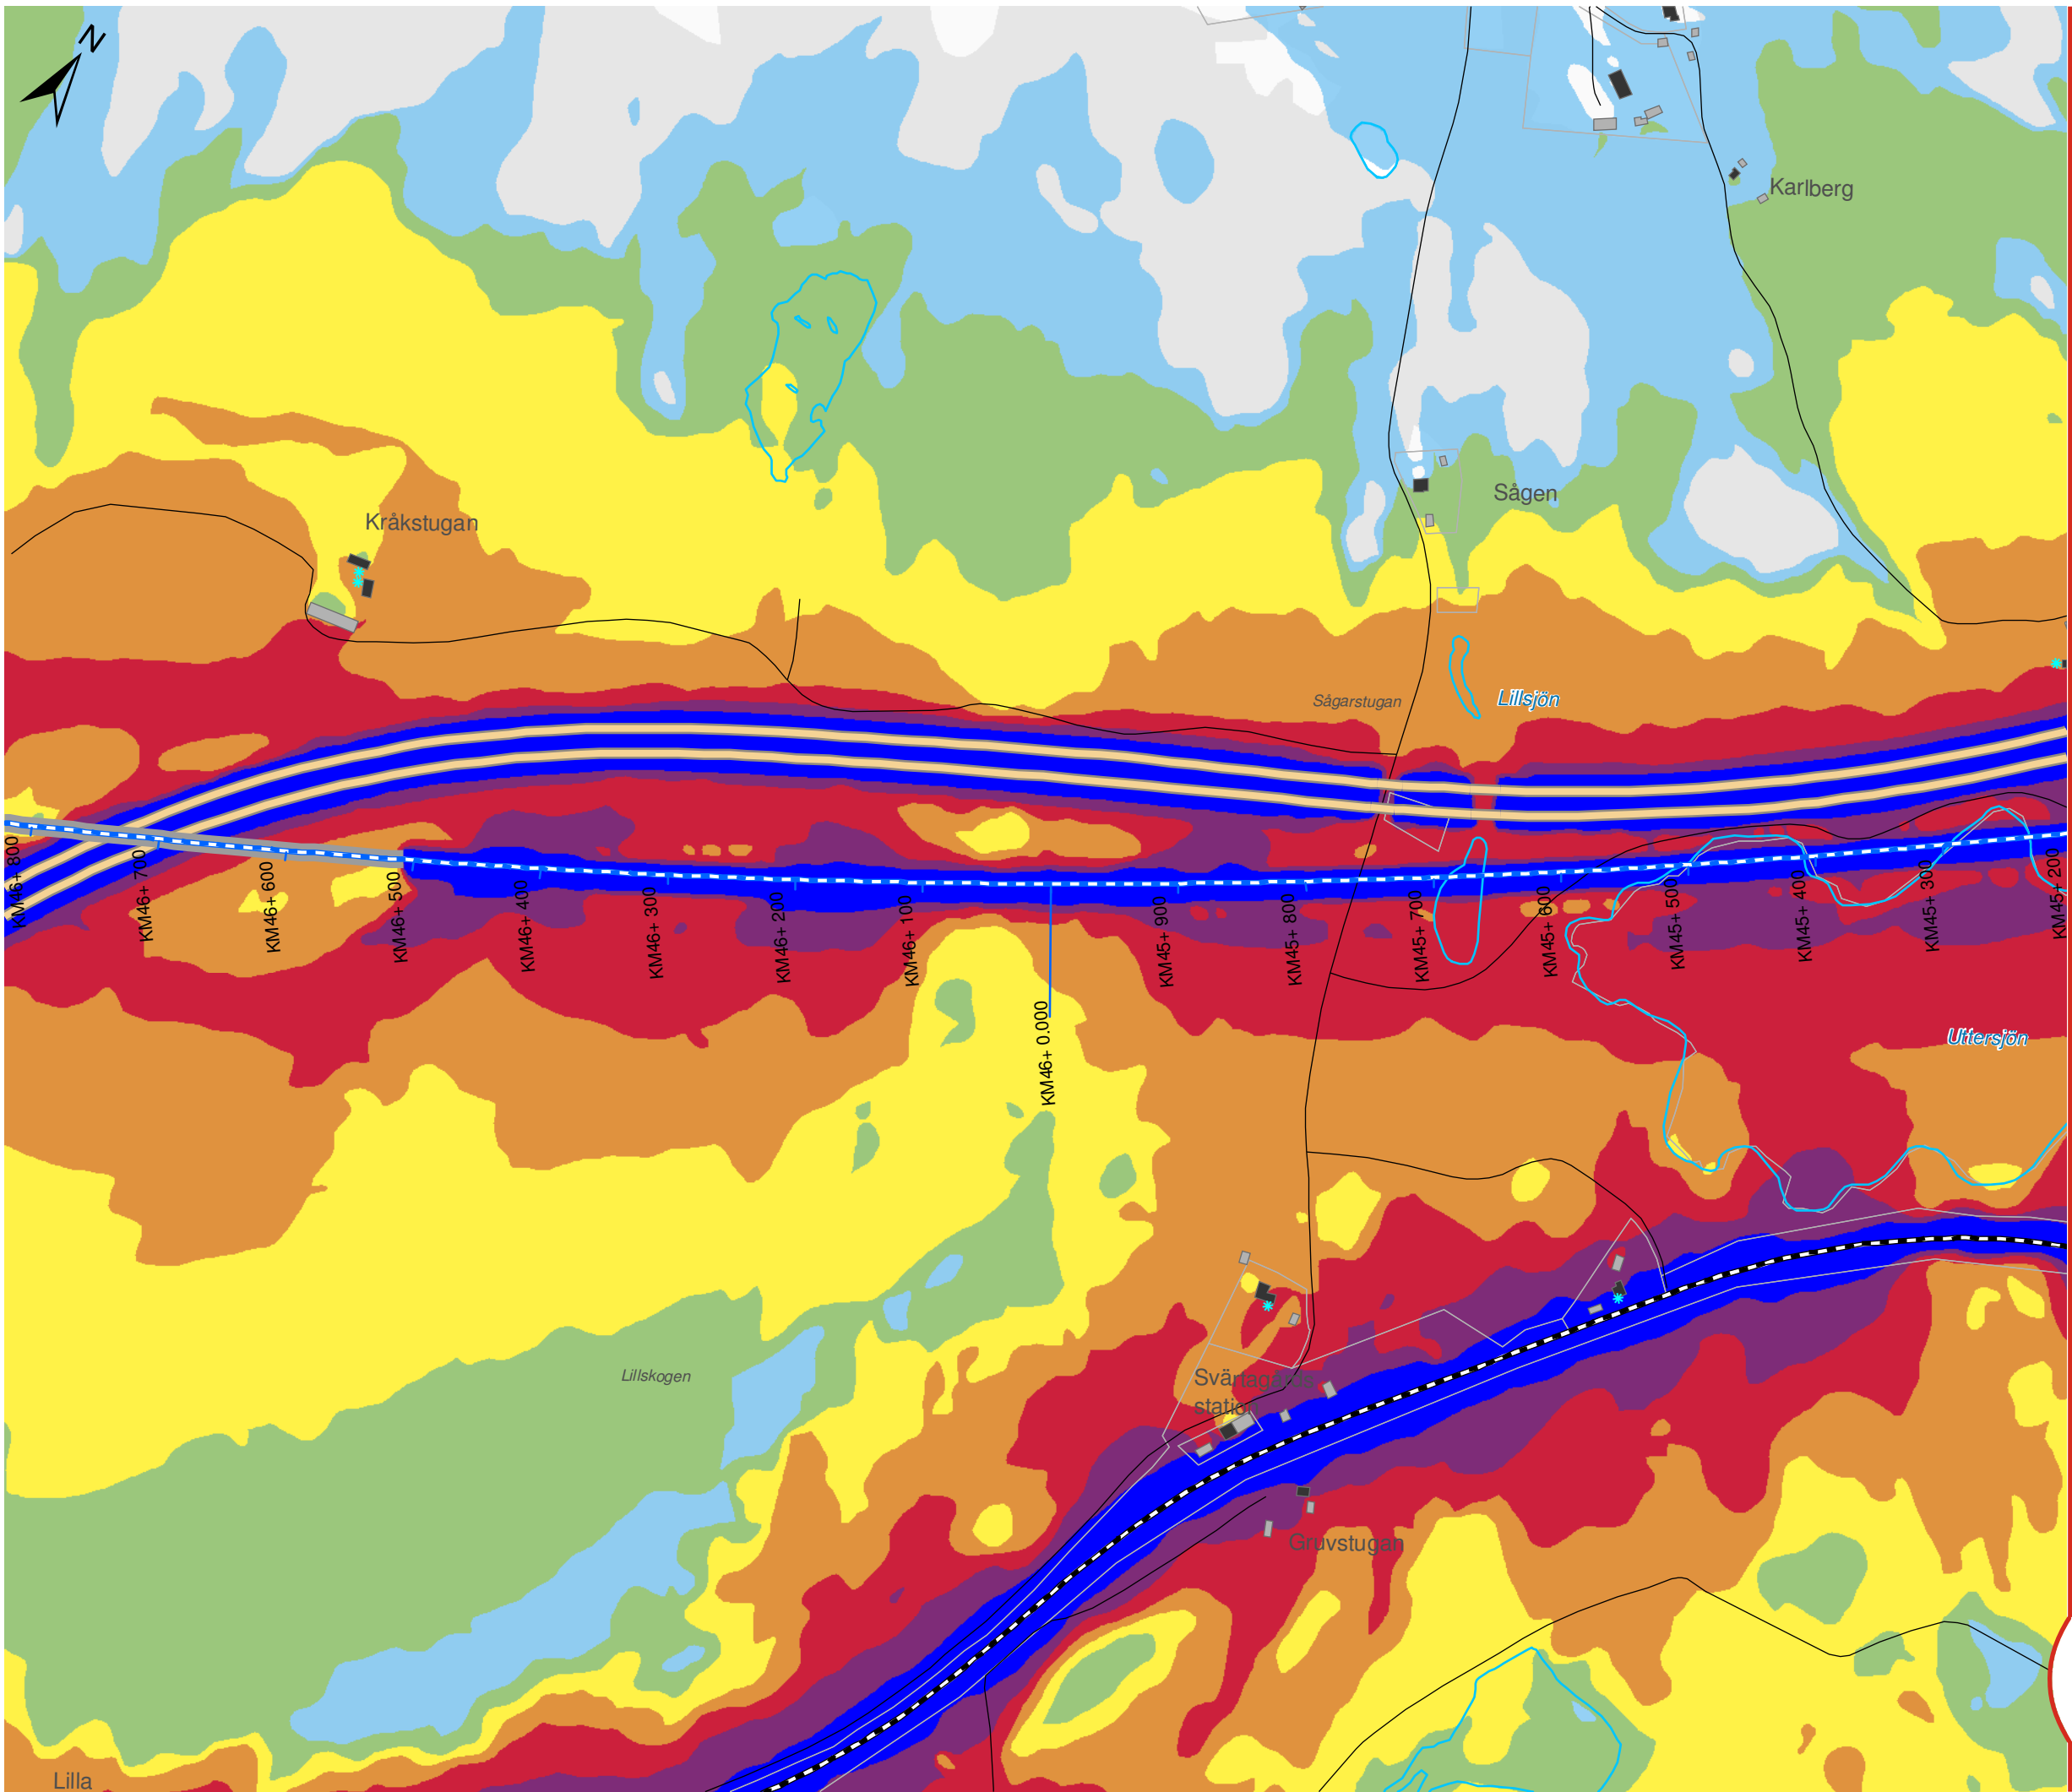

OSTLÄNKEN DELPROJEKT NYKÖPING

Sillekrog - Sjösa
Bullerutredning - Bilaga 2b
Utbyggnadsalternativet 2040
Maximal ljudnivå

Datum: 25-04-2022
Ärendenummer: TRV 2014/72086
Dokumentnummer: OLP3-04-025-31-0_0-0022
Skala (A3): 1:5.000
Sida (13/14)

0 50 100 150 200 250 meter

© Lantmäteriet, Geodatasamverkan


Teckenförklaring

- Ny stambana
- Södra stambanan
- Motorväg E4
- Övrig väg
- Uteplats
- Bostäder
- Skolor
- Vårdlokaler
- Hotell
- Eventuella kontor
- Övriga byggnader


Lmax (dBA)

- | | |
|-------|-------|
| 60-65 | 80-85 |
| 65-70 | 85-90 |
| 70-75 | ≥ 90 |
| 75-80 | |

Översikt

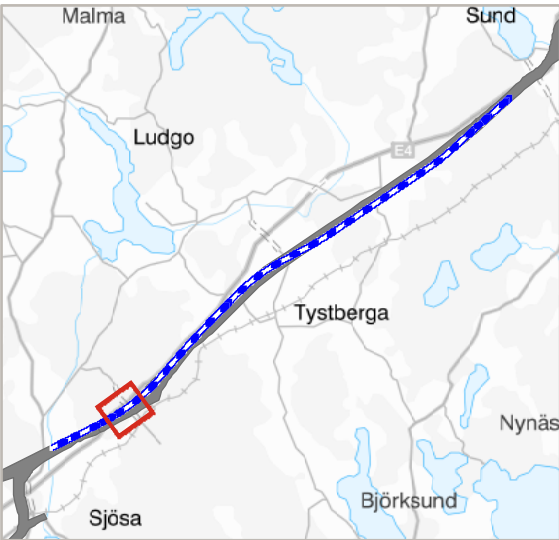

TRAFIKVERKET

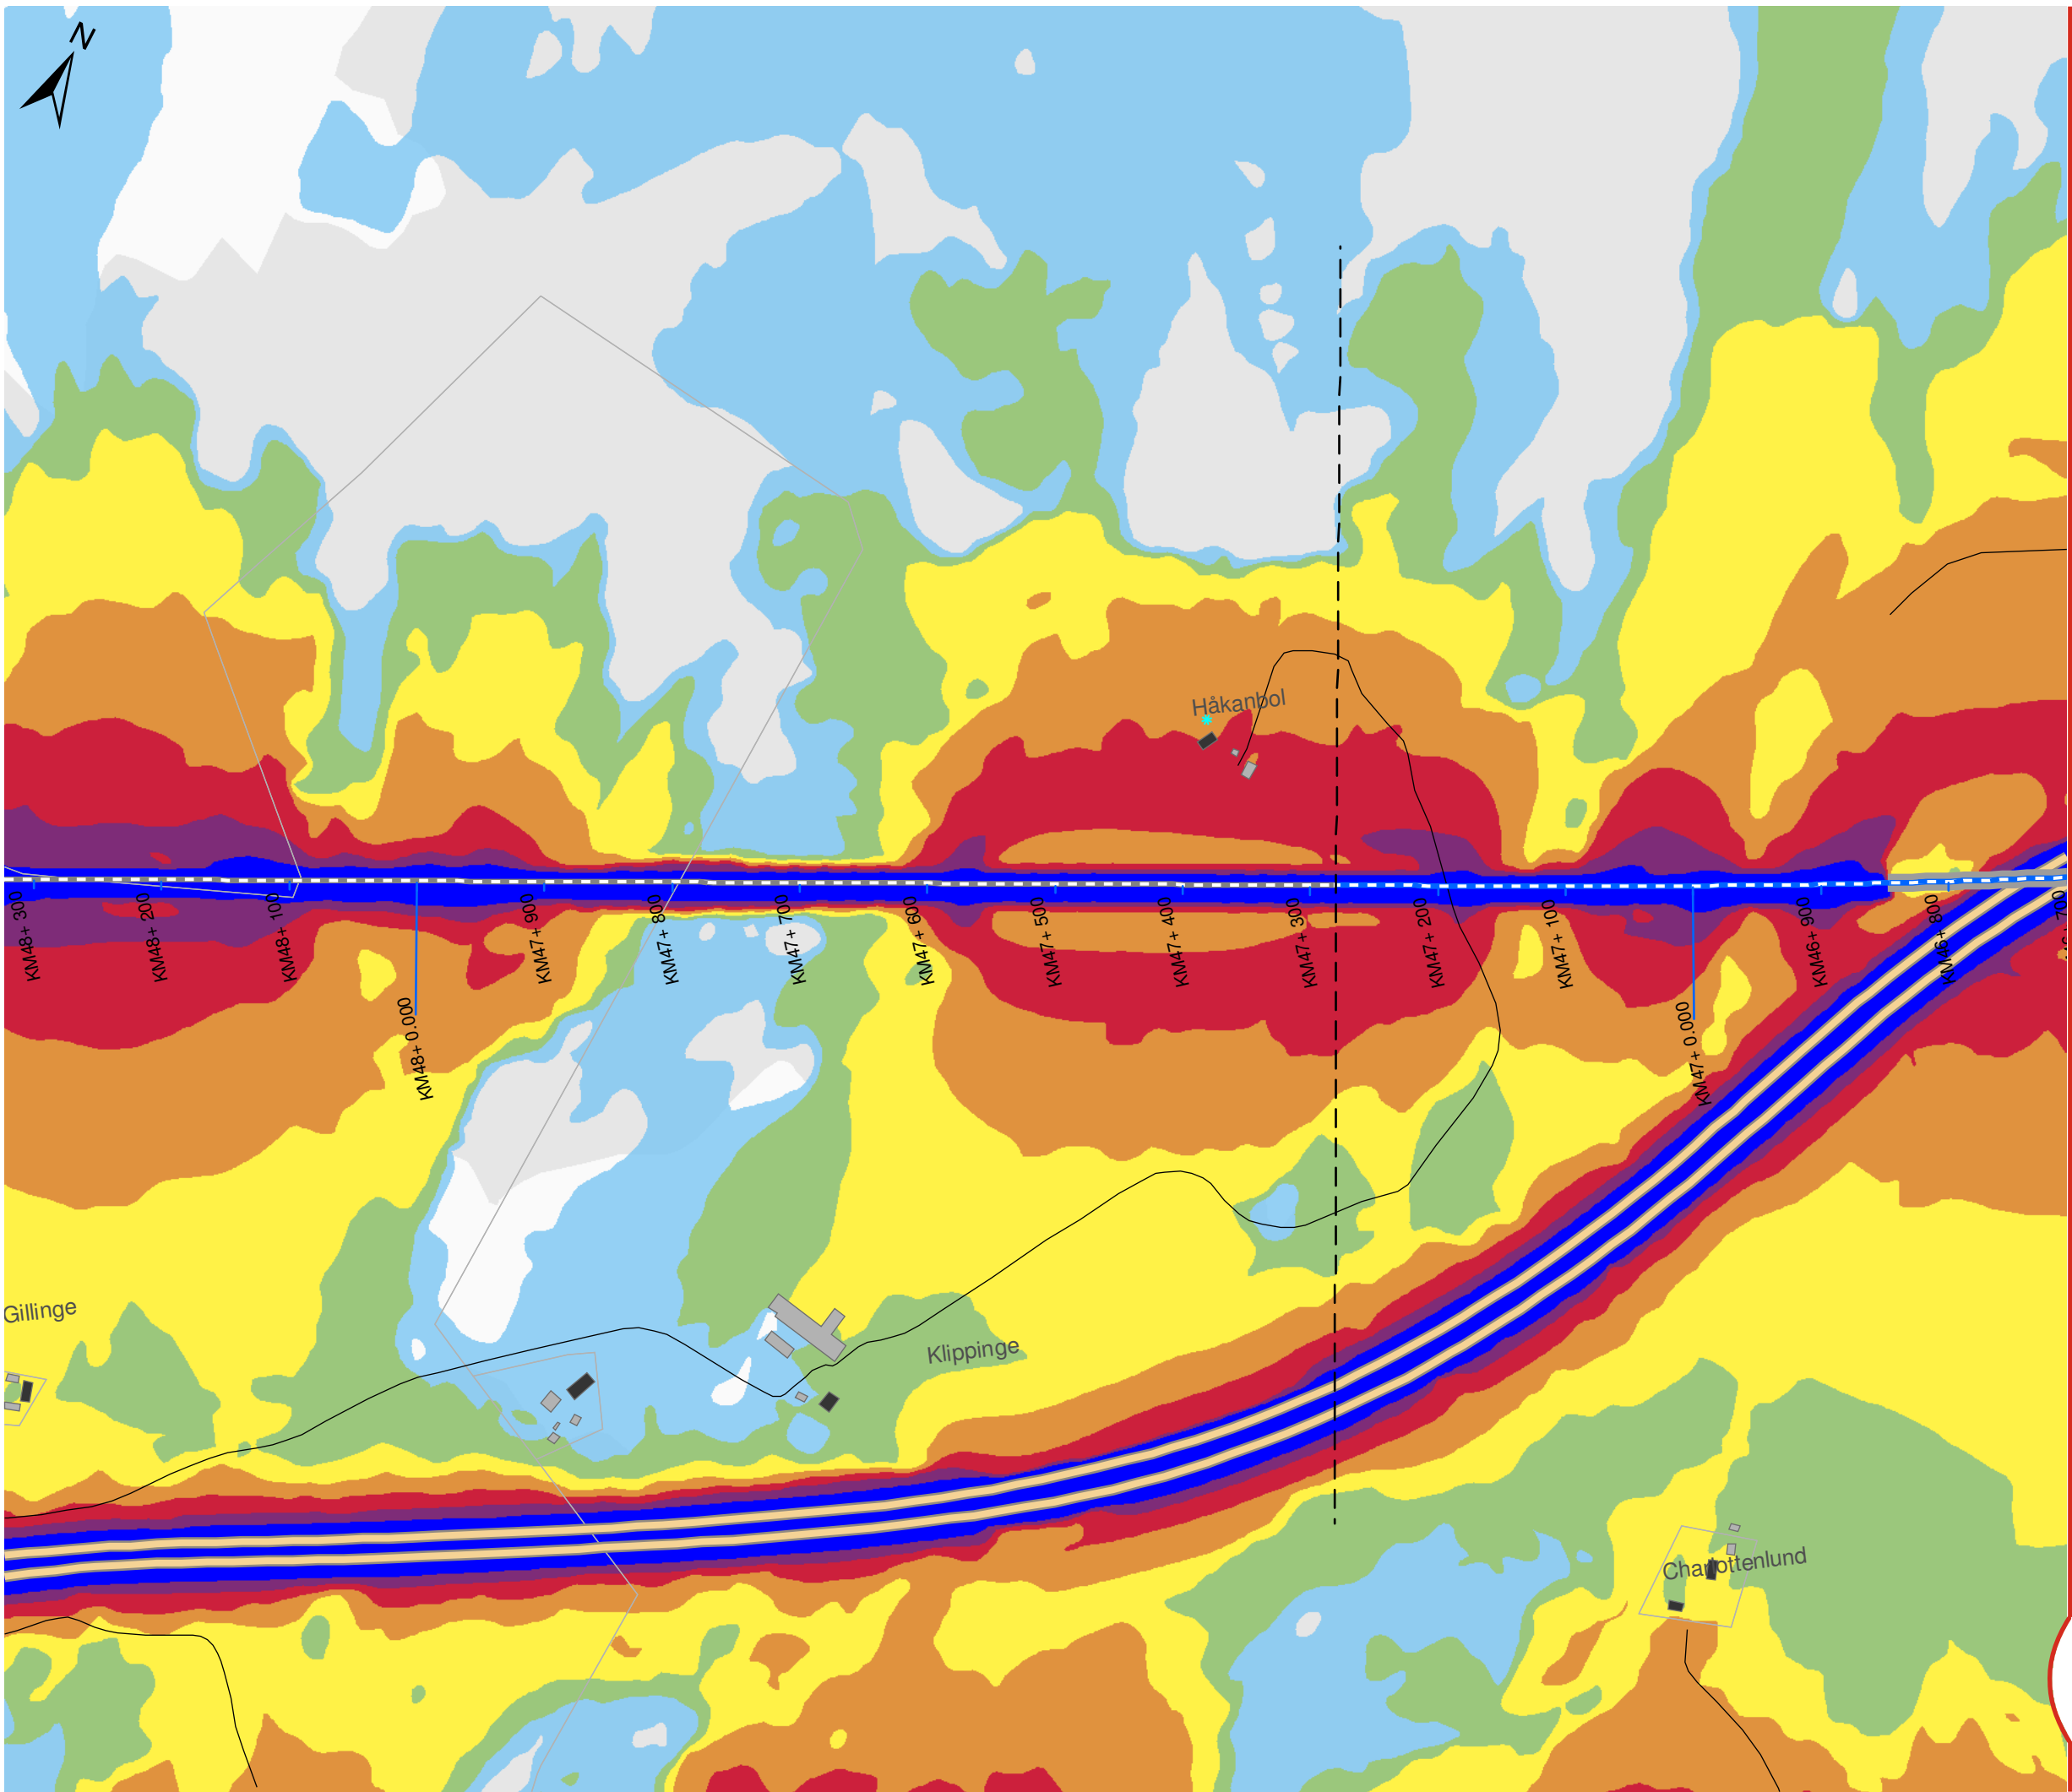

OSTLÄNKEN DELPROJEKT NYKÖPING

Sillekrog - Sjösa
Bullerutredning - Bilaga 2b
Utbyggnadsalternativet 2040
Maximal ljudnivå

Datum: 25-04-2022
Ärendenummer: TRV 2014/72086
Dokumentnummer: OLP3-04-025-31-0_0-0022
Skala (A3): 1:5.000
Sida (14/14)



© Lantmäteriet, Geodatasamverkan


Teckenförklaring

- Ny stambana
- Södra stambanan
- Motorväg E4
- Övrig väg
- Uteplats
- Bostäder
- Skolor
- Vårdlokaler
- Hotell
- Eventuella kontor
- Övriga byggnader


Lmax (dBA)

- | | |
|-------|-------|
| 60-65 | 80-85 |
| 65-70 | 85-90 |
| 70-75 | ≥ 90 |
| 75-80 | |

Översikt

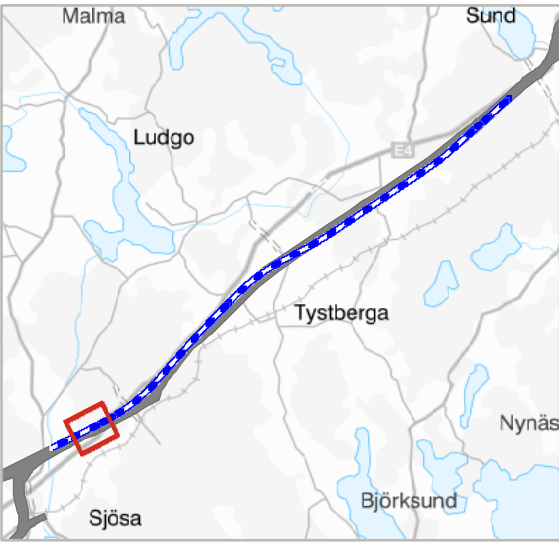

TRAFIKVERKET

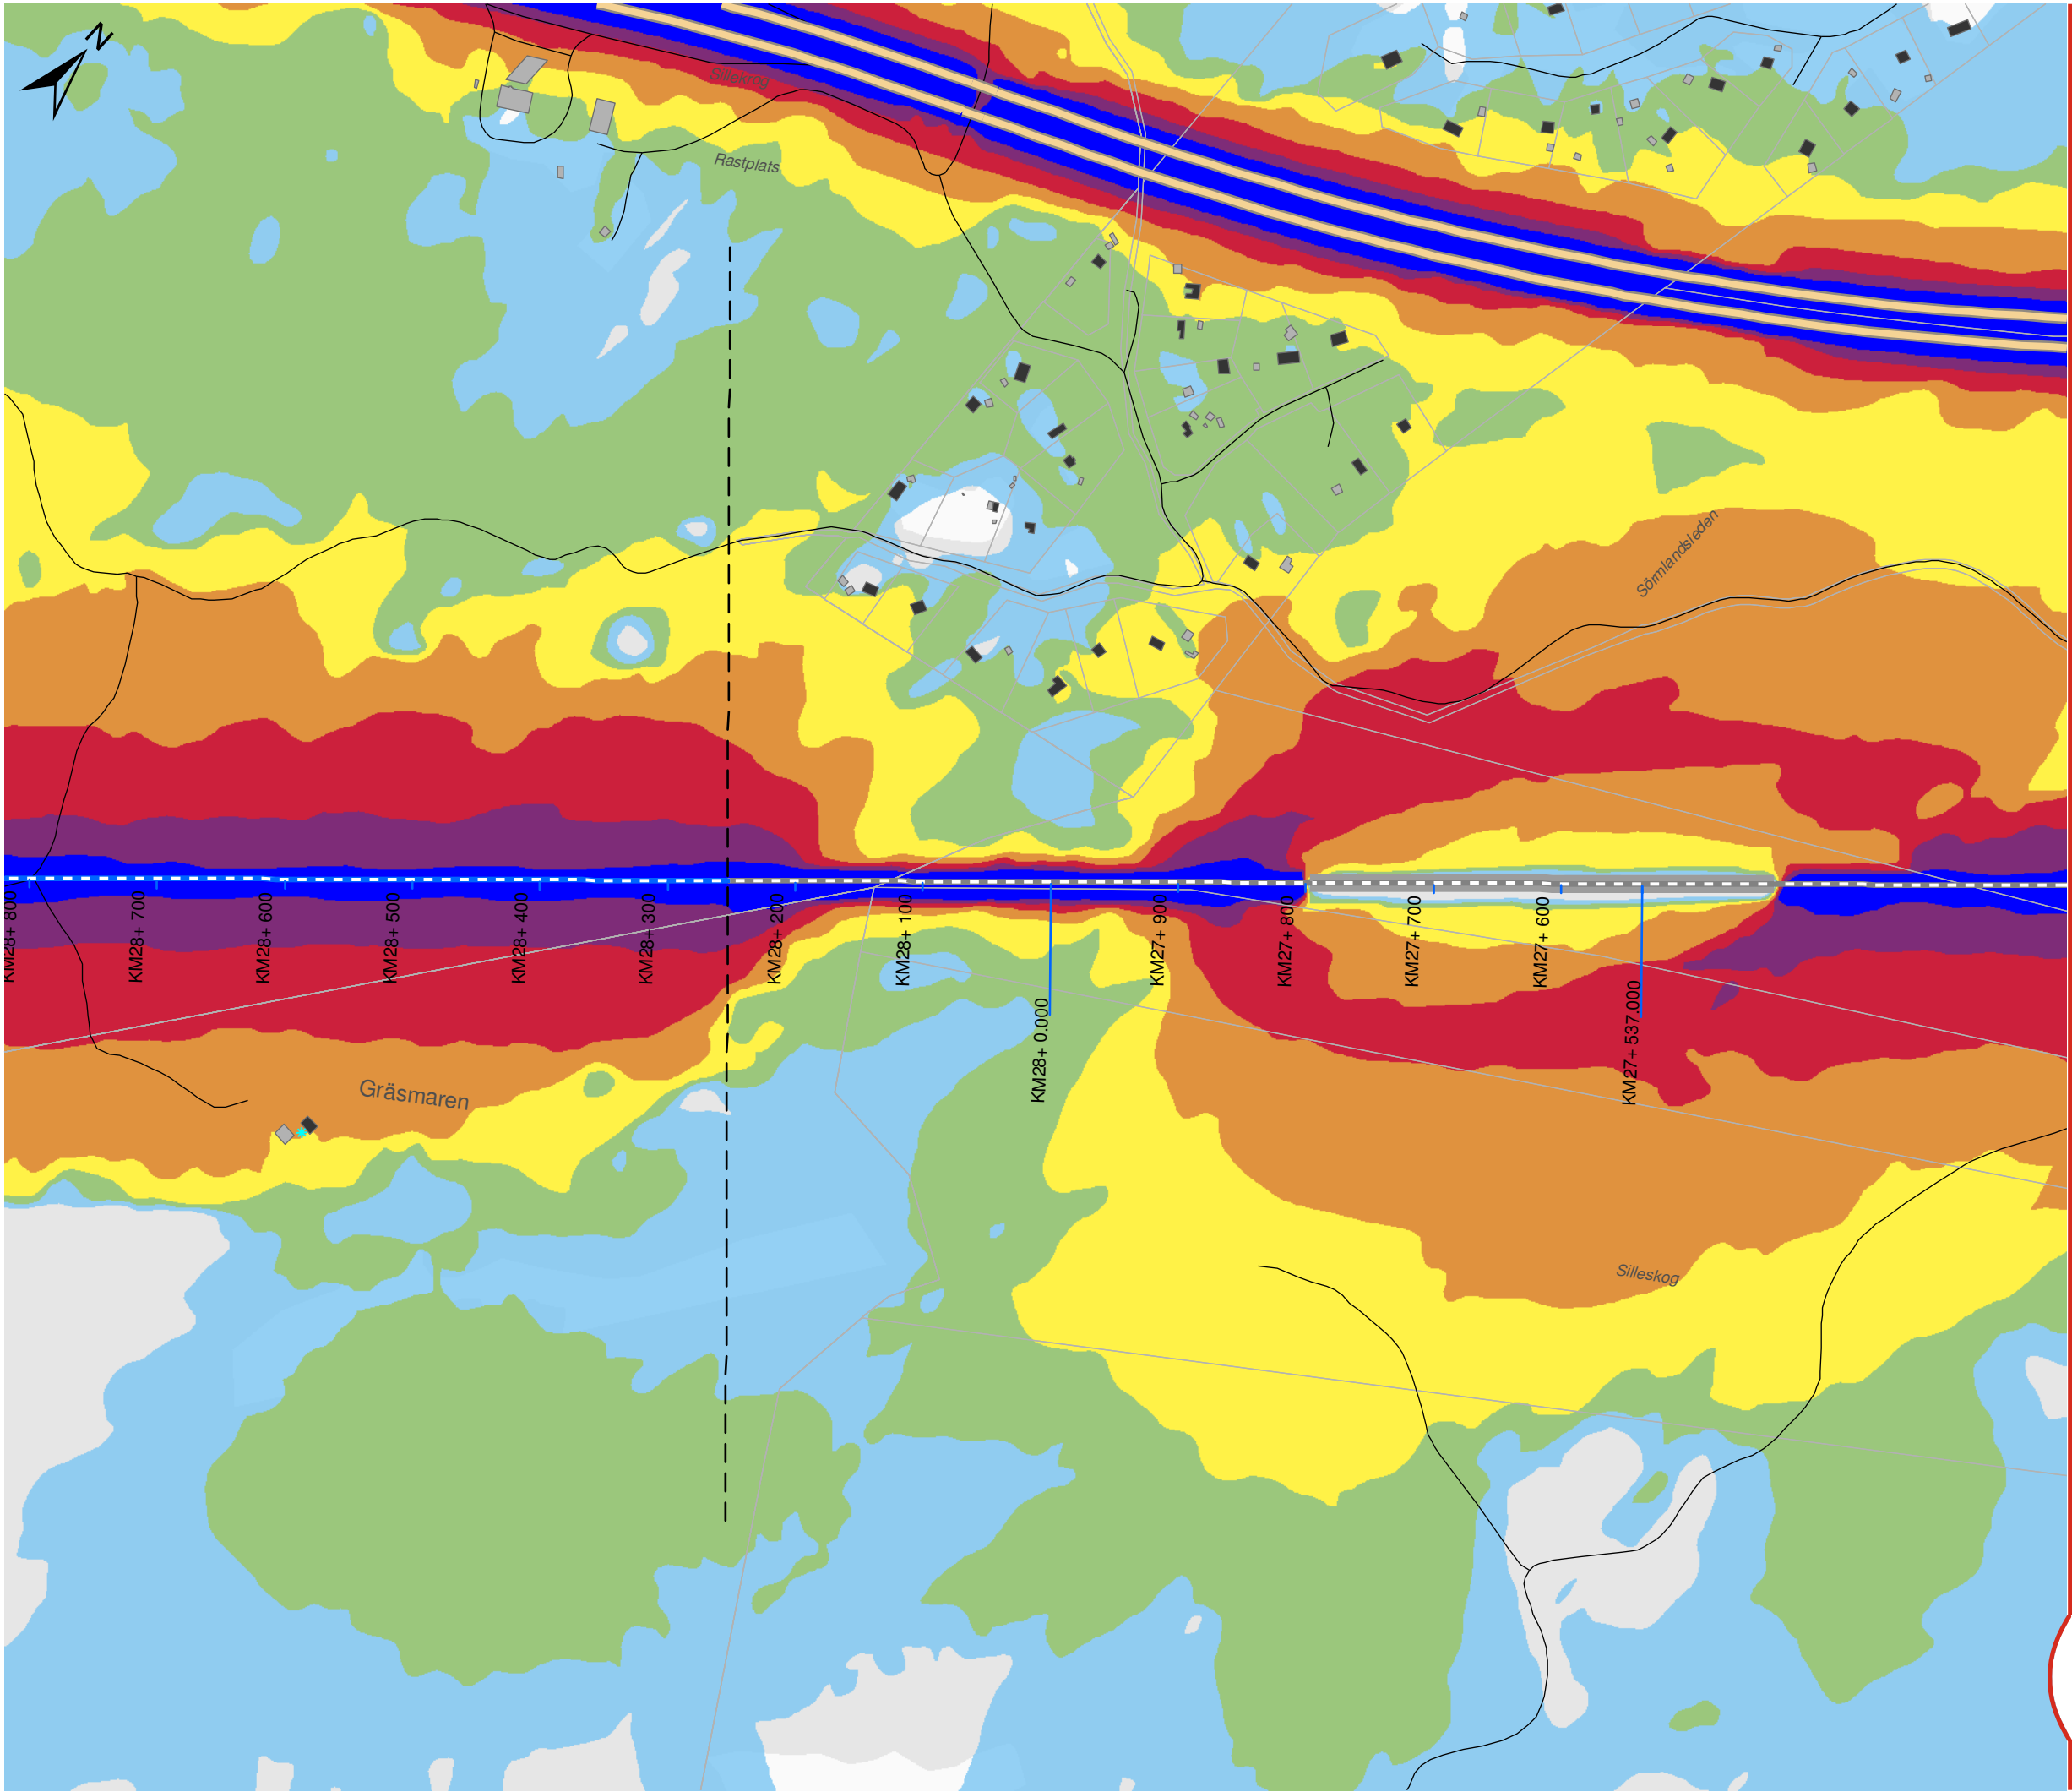

OSTLÄNKEN DELPROJEKT NYKÖPING

Sillekrog - Sjösa
Bullerutredning - Bilaga 2b
Utbyggnadsalternativet 2040
med bullerskyddsskärmar
Maximal ljudnivå

Datum: 25-04-2022
Ärendenummer: TRV 2014/72086
Dokumentnummer: OLP3-04-025-31-0_0-0022
Skala (A3): 1:5.000
Sida (1/14)

0 50 100 150 200 250 meter

© Lantmäteriet, Geodatasamverkan


Teckenförklaring

- Bullerskyddsskärm
- Ny stambana
- Södra stambanan
- Motorväg E4
- Övrig väg
- * Uteplats
- Bostäder
- Skolor
- Vårdlokaler
- Hotell
- Eventuella kontor
- Övriga byggnader


Lmax (dBA)

60-65	80-85
65-70	85-90
70-75	≥ 90
75-80	

Översikt

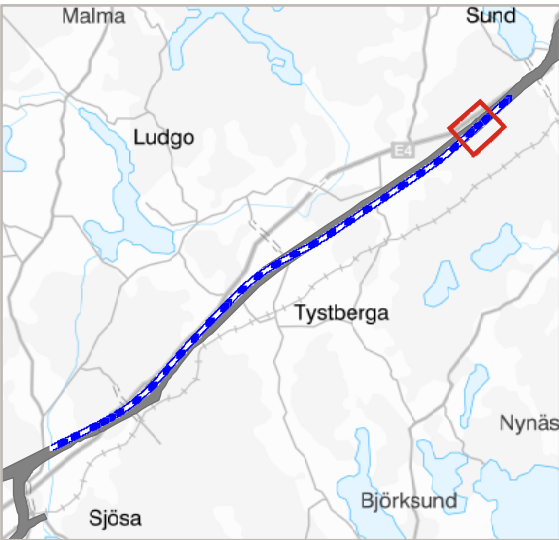

TRAFIKVERKET

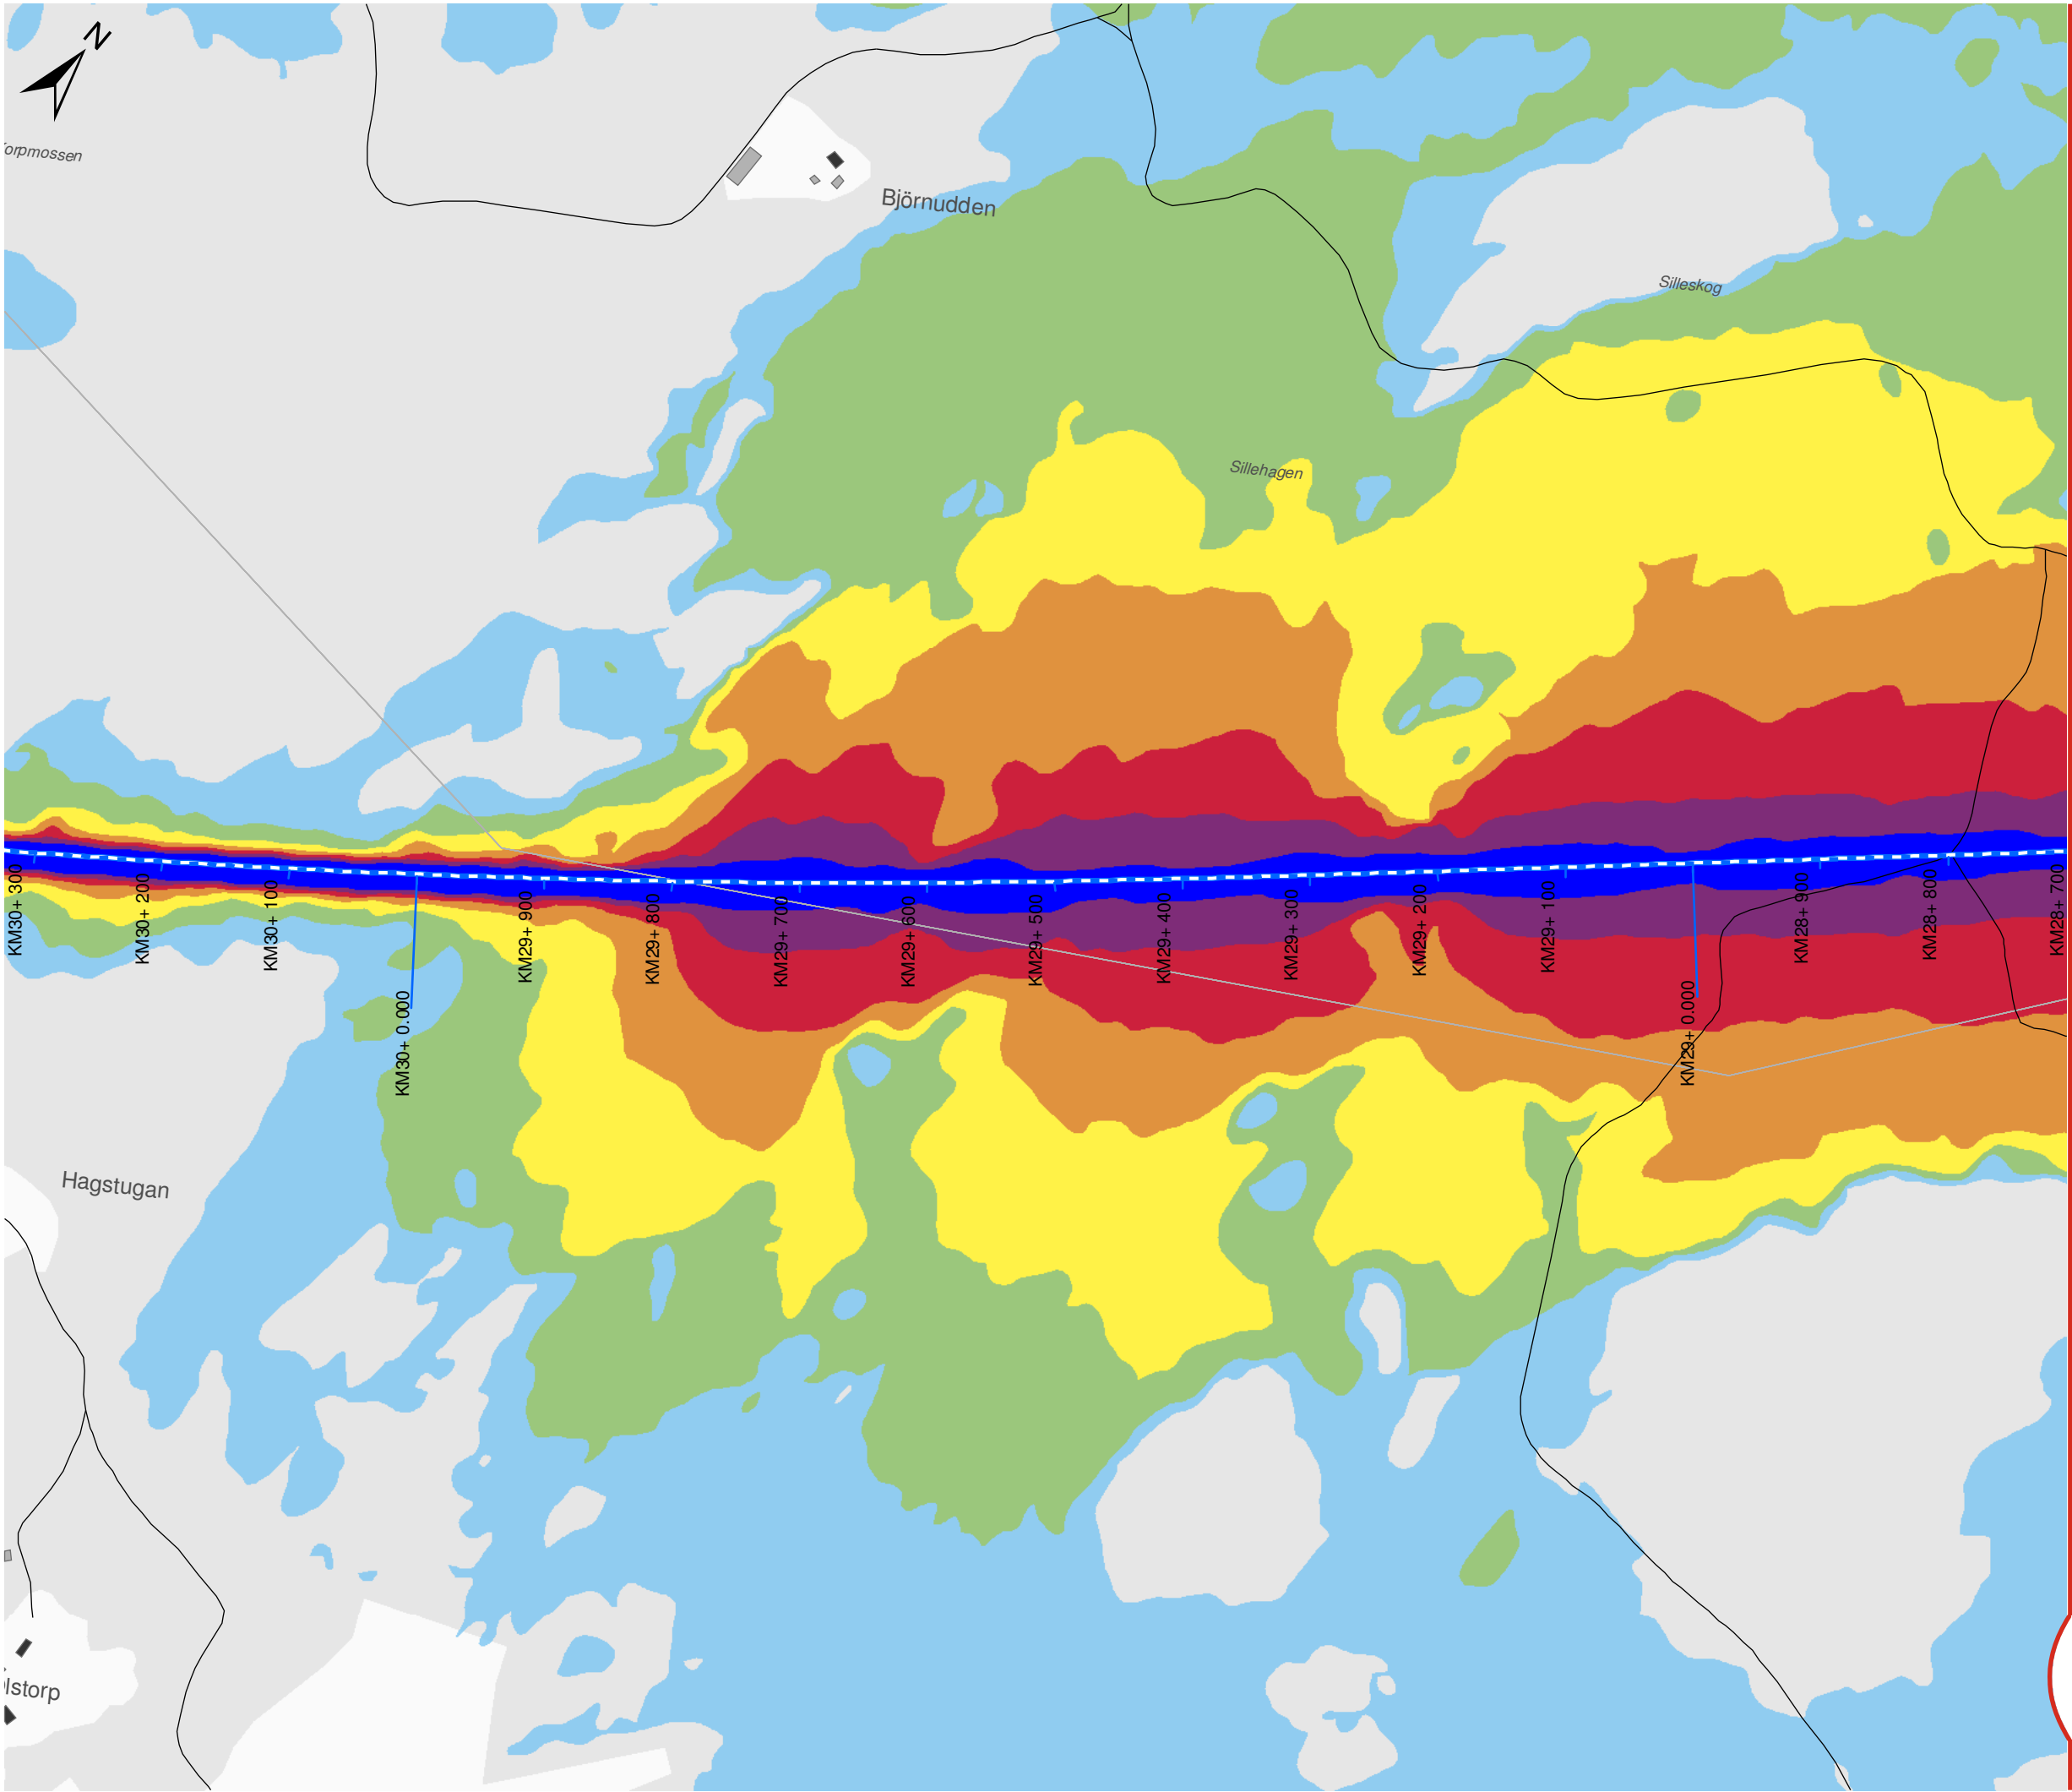

OSTLÄNKEN DELPROJEKT NYKÖPING

Sillekrog - Sjösa
Bullerutredning - Bilaga 2b
Utbyggnadsalternativet 2040
med bullerskyddsskärmar
Maximal ljudnivå

Datum: 25-04-2022
Ärendenummer: TRV 2014/72086
Dokumentnummer: OLP3-04-025-31-0_0-0022
Skala (A3): 1:5.000
Sida (2/14)



© Lantmäteriet, Geodatasamverkan


Teckenförklaring

- Bullerskyddsskärm
- Ny stambana
- Södra stambanan
- Motorväg E4
- Övrig väg
- * Uteplats
- Bostäder
- Skolor
- Vårdlokaler
- Hotell
- Eventuella kontor
- Övriga byggnader


Lmax (dBA)

60-65	80-85
65-70	85-90
70-75	≥ 90
75-80	

Översikt

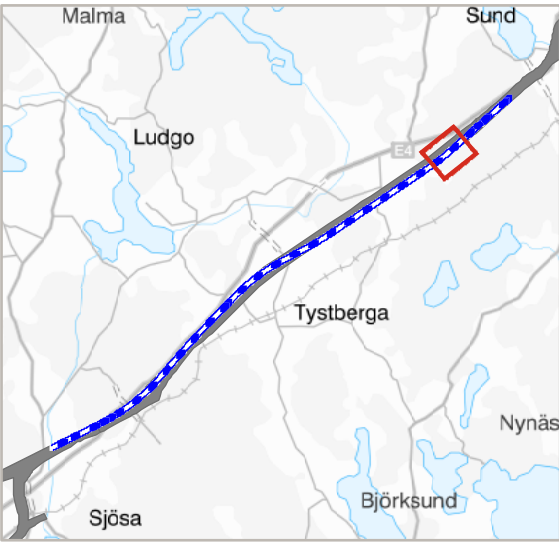

TRAFIKVERKET

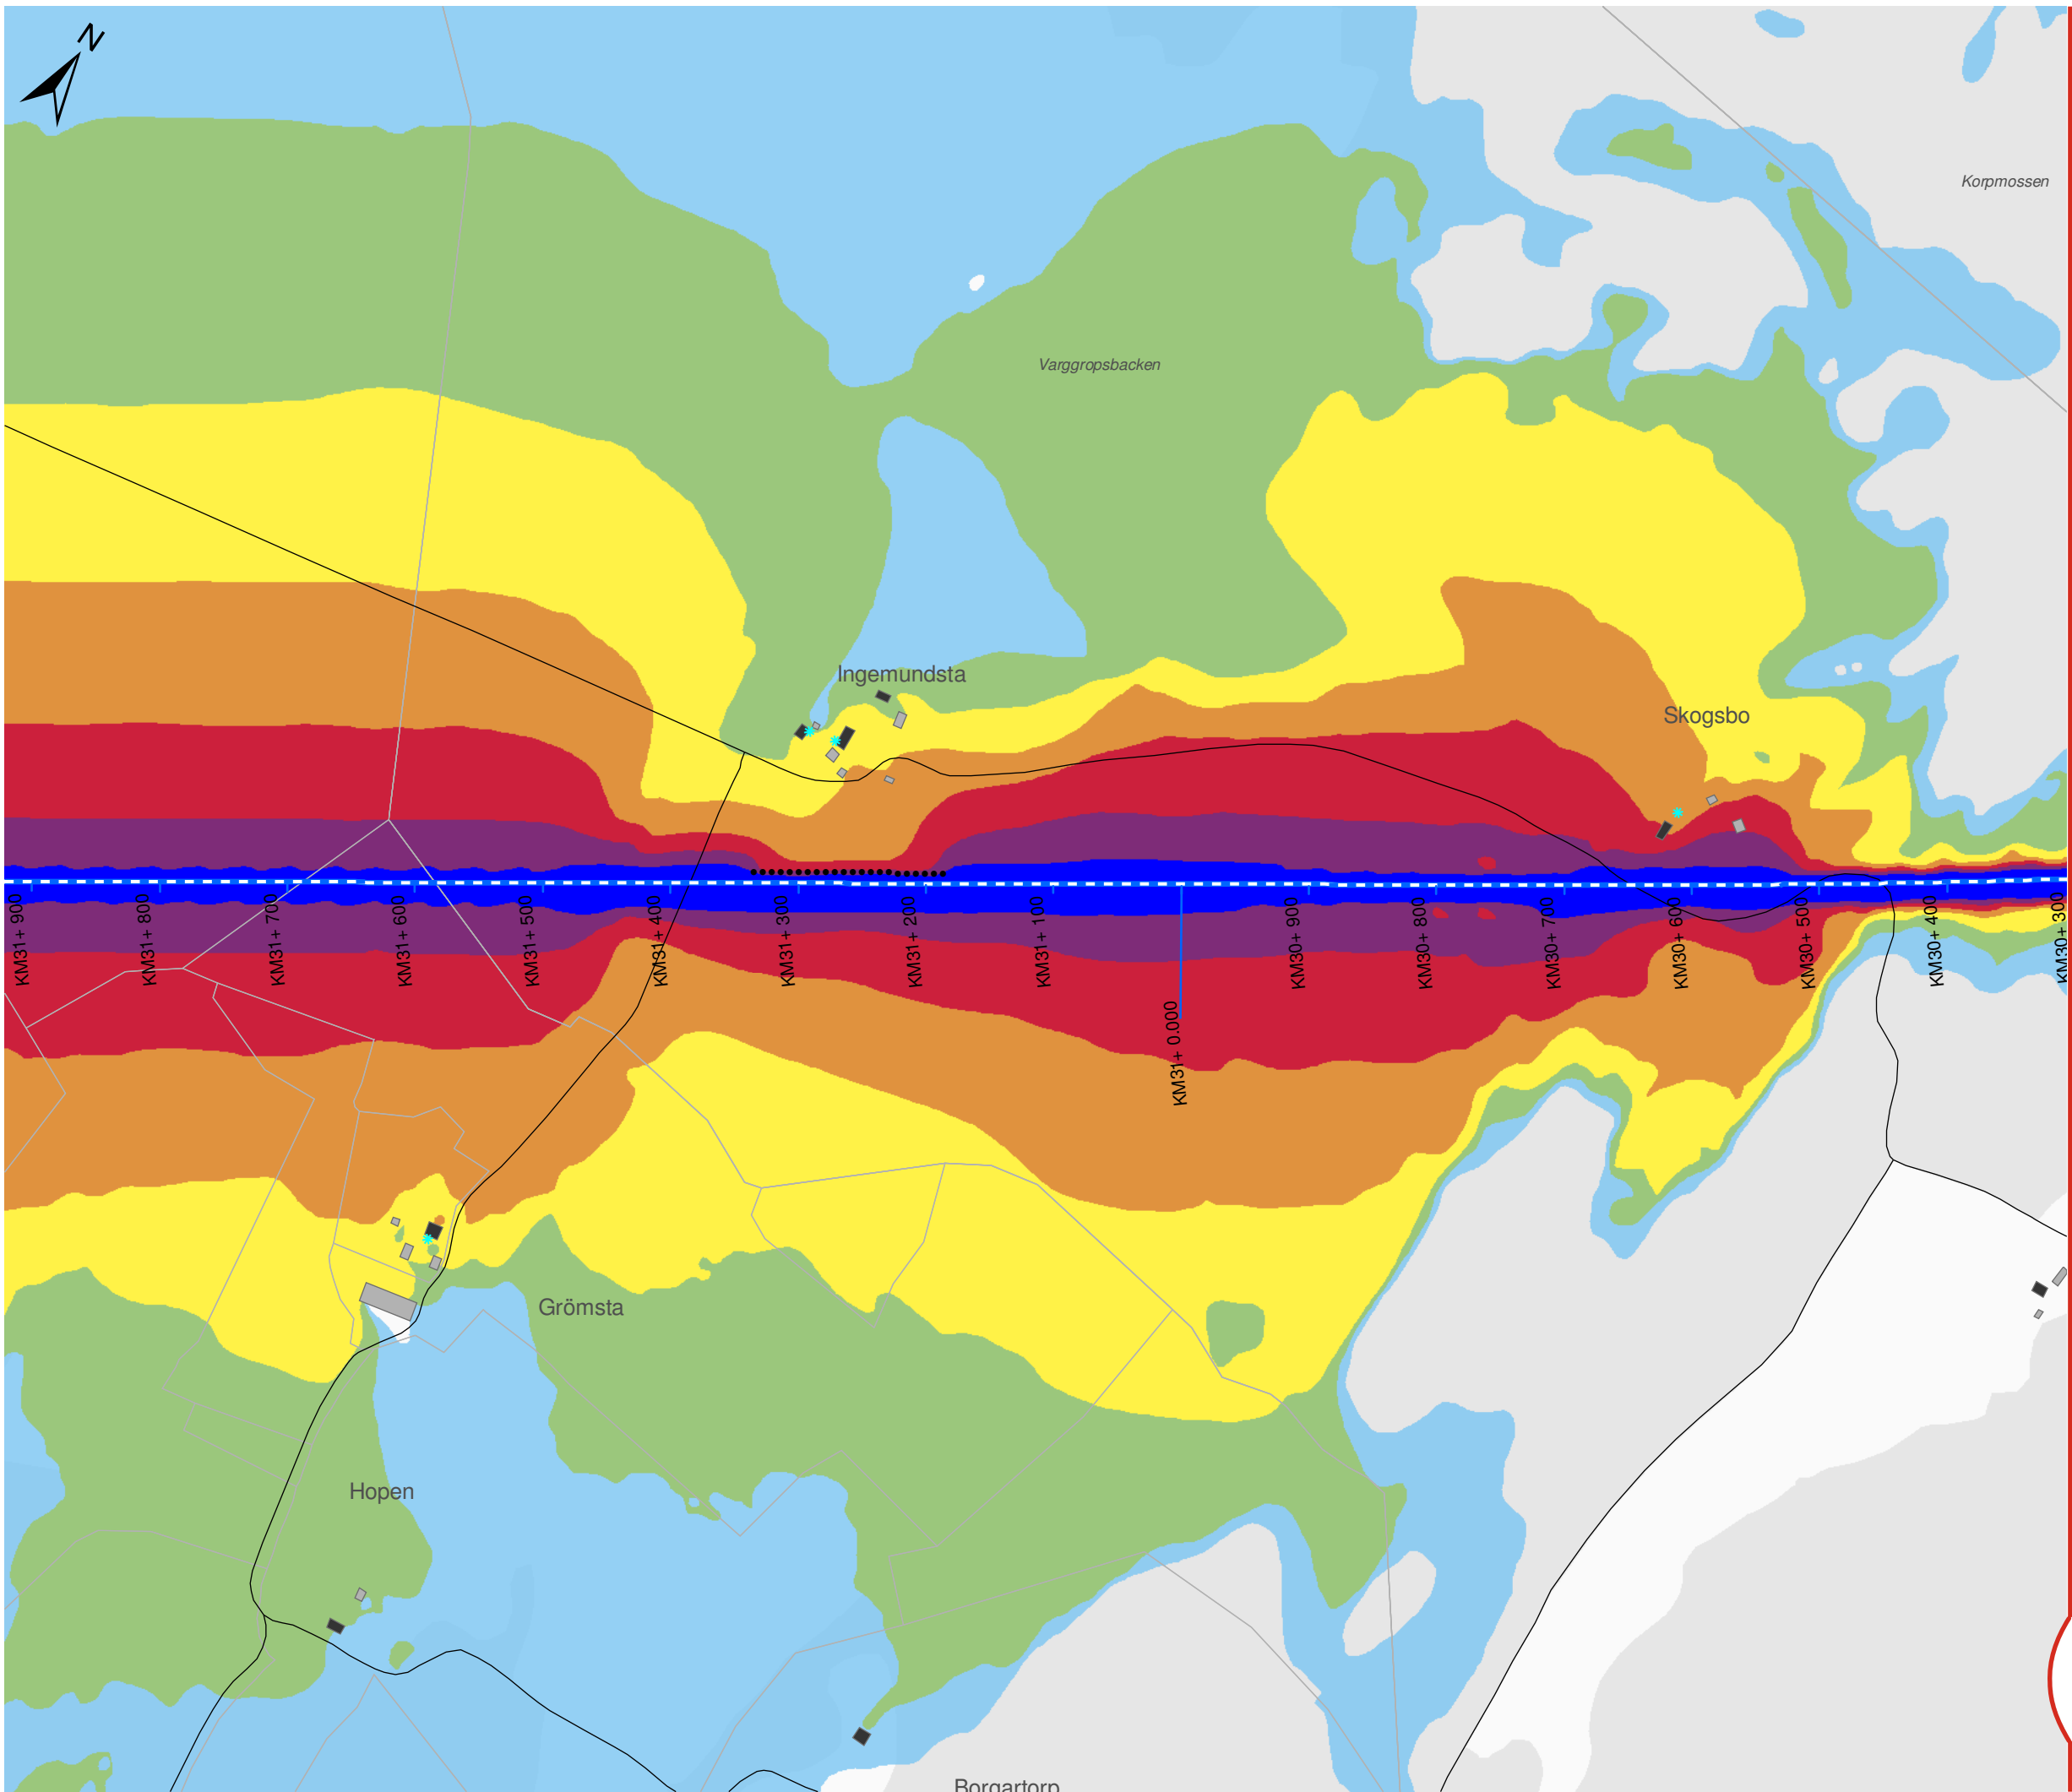

OSTLÄNKEN DELPROJEKT NYKÖPING

Sillekrog - Sjösa
Bullerutredning - Bilaga 2b
Utbyggnadsalternativet 2040
med bullerskyddsskärmar
Maximal ljudnivå

Datum: 25-04-2022
Ärendenummer: TRV 2014/72086
Dokumentnummer: OLP3-04-025-31-0_0-0022
Skala (A3): 1:5.000
Sida (3/14)



© Lantmäteriet, Geodatasamverkan


Teckenförklaring

- Bullerskyddsskärm
- Ny stambana
- Södra stambanan
- Motorväg E4
- Övrig väg
- * Uteplats
- Bostäder
- Skolor
- Vårdlokaler
- Hotell
- Eventuella kontor
- Övriga byggnader


Lmax (dBA)

60-65	80-85
65-70	85-90
70-75	≥ 90
75-80	

Översikt

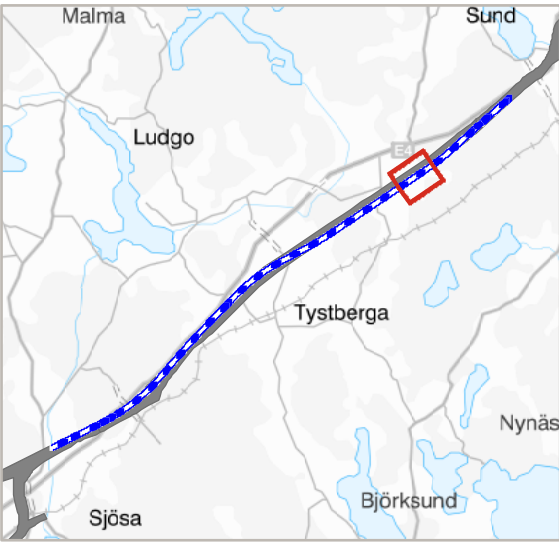

TRAFIKVERKET

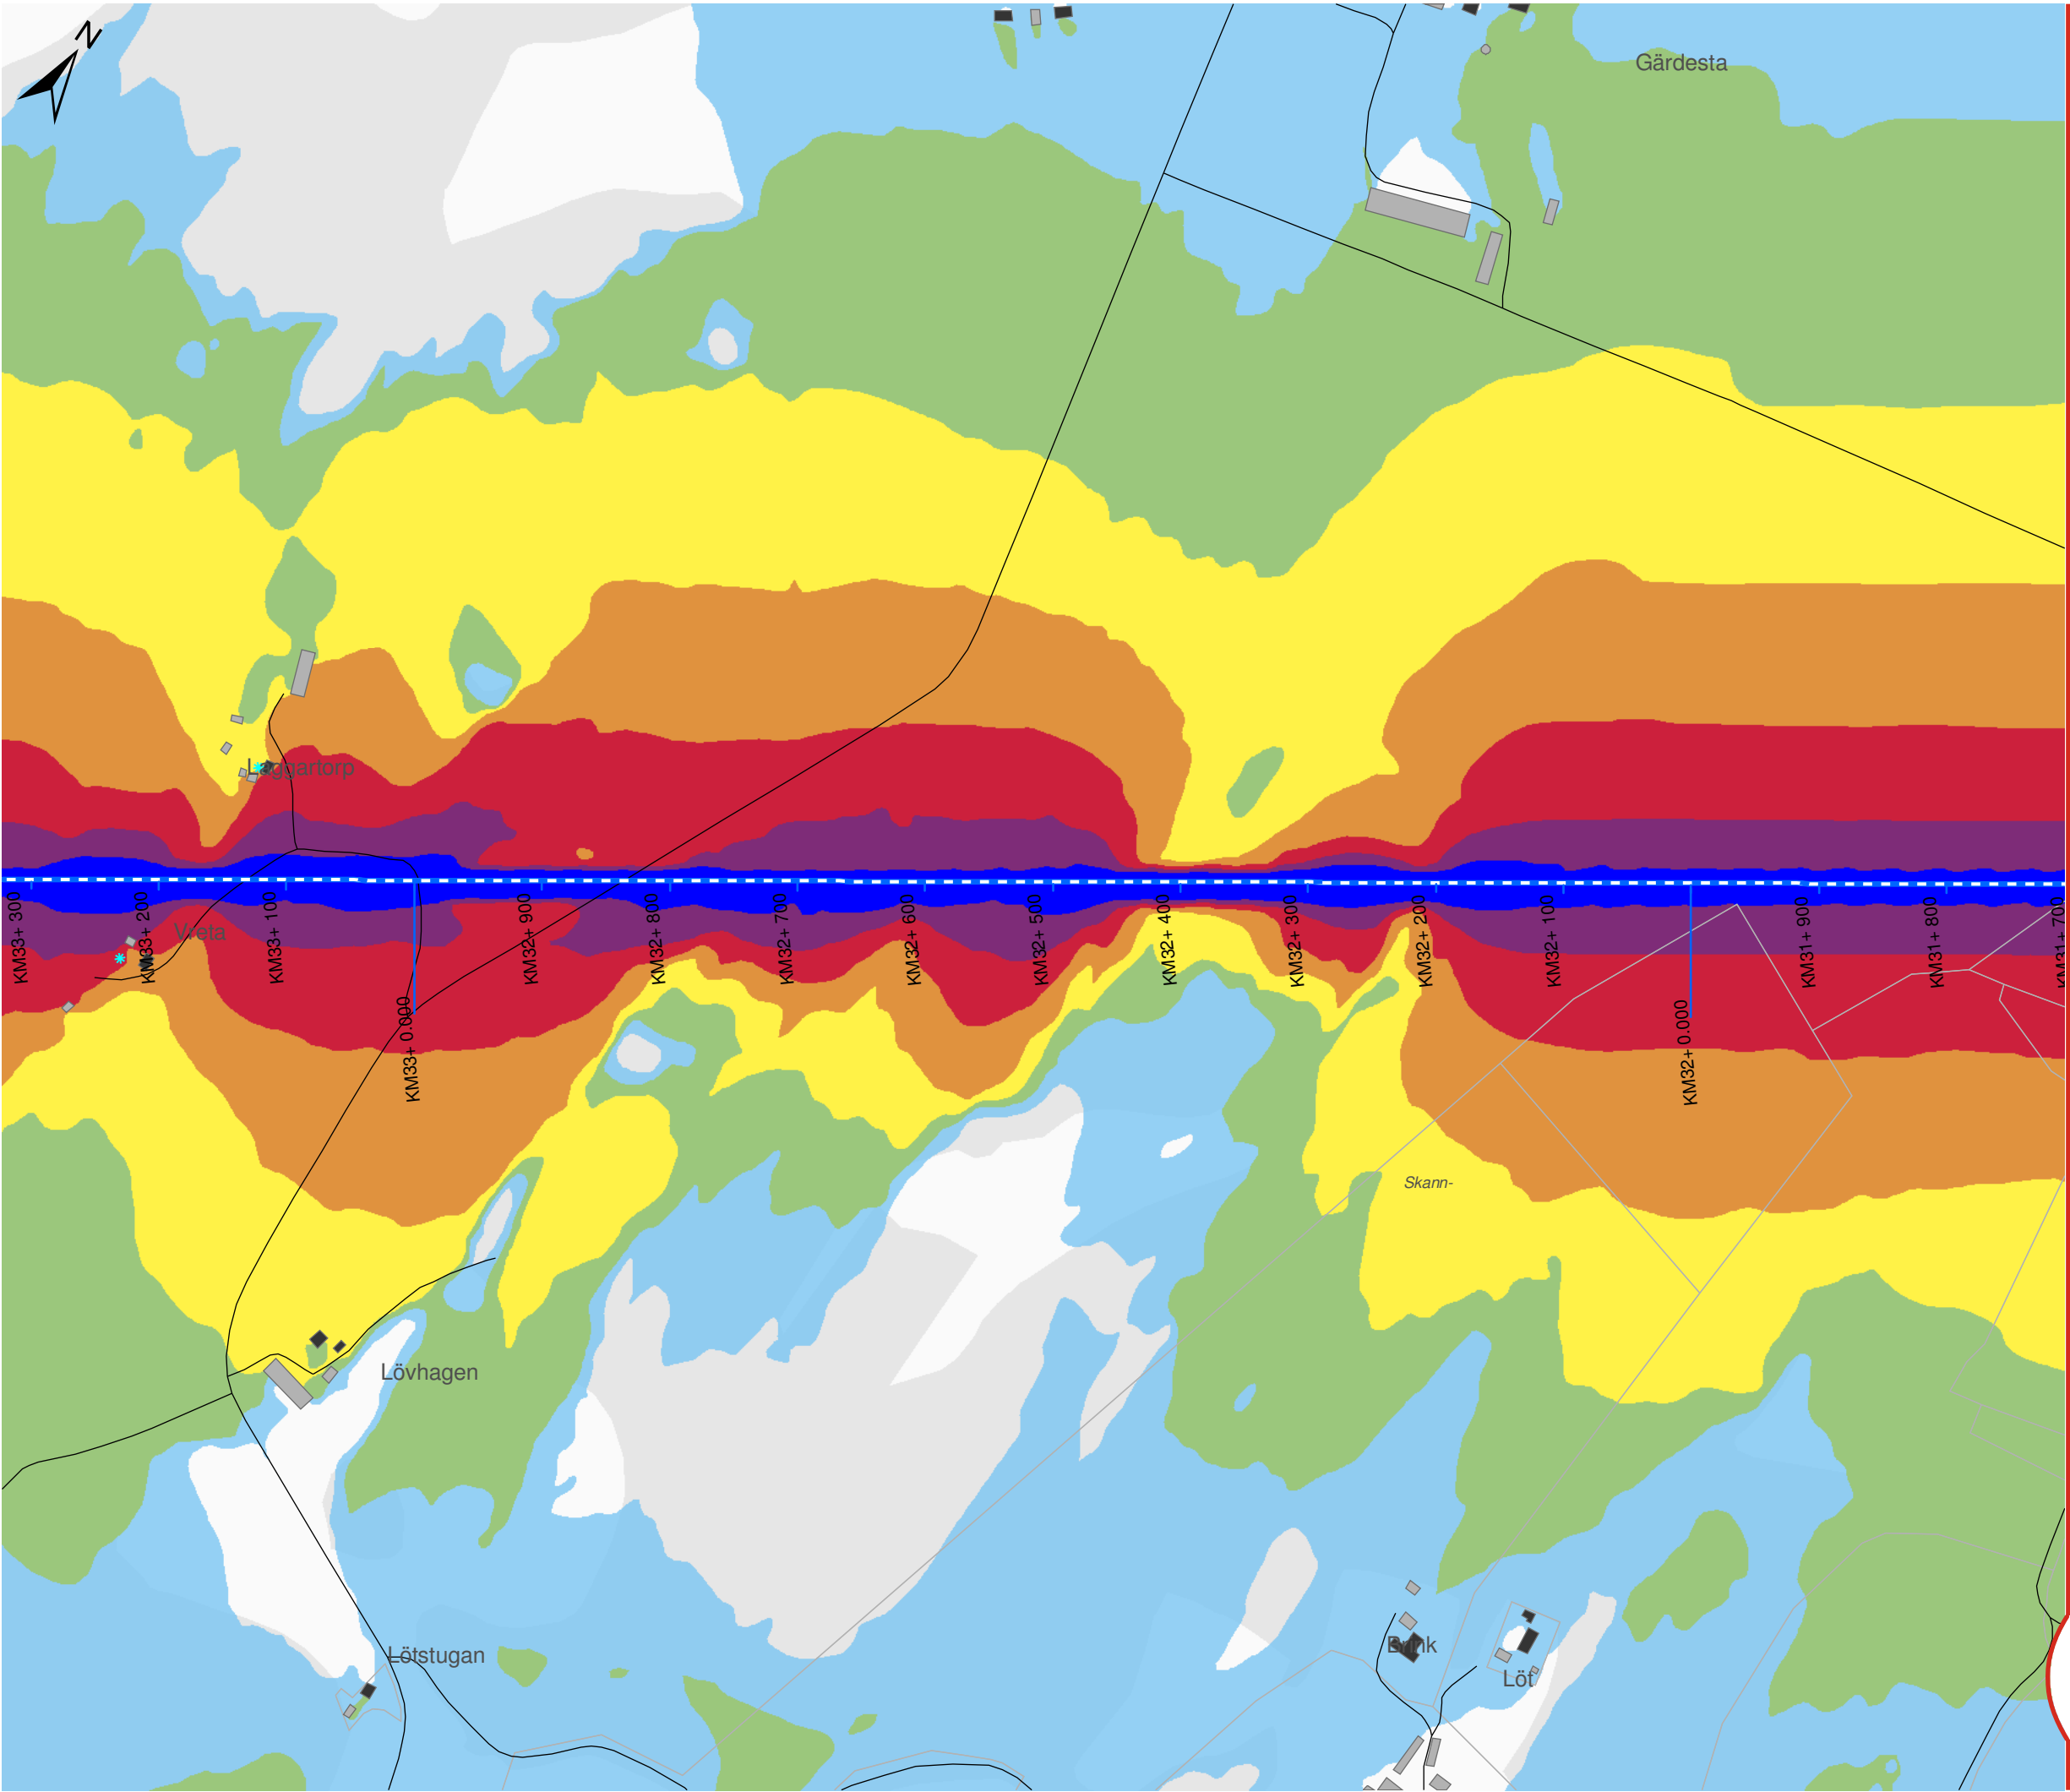

OSTLÄNKEN DELPROJEKT NYKÖPING

Sillekrog - Sjösa
Bullerutredning - Bilaga 2b
Utbyggnadsalternativet 2040
med bullerskyddsskärmar
Maximal ljudnivå

Datum: 25-04-2022
Ärendenummer: TRV 2014/72086
Dokumentnummer: OLP3-04-025-31-0_0-0022
Skala (A3): 1:5.000
Sida (4/14)



© Lantmäteriet, Geodatasamverkan


Teckenförklaring

- Bullerskyddsskärm
- Ny stambana
- Södra stambanan
- Motorväg E4
- Övrig väg
- Uteplats
- Bostäder
- Skolor
- Vårdlokaler
- Hotell
- Eventuella kontor
- Övriga byggnader


Lmax (dBA)

60-65	80-85
65-70	85-90
70-75	≥ 90
75-80	

Översikt

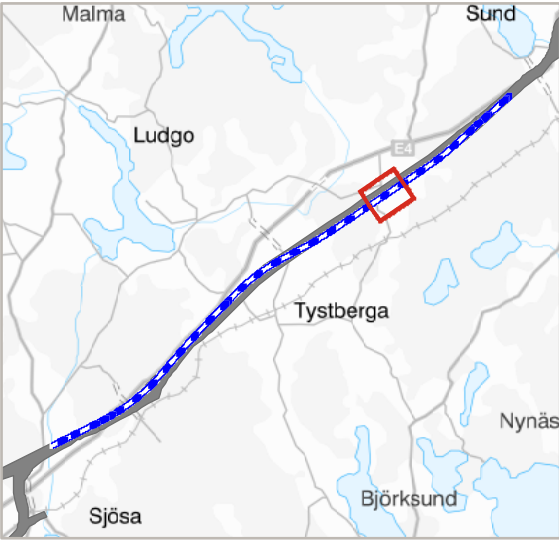

TRAFIKVERKET

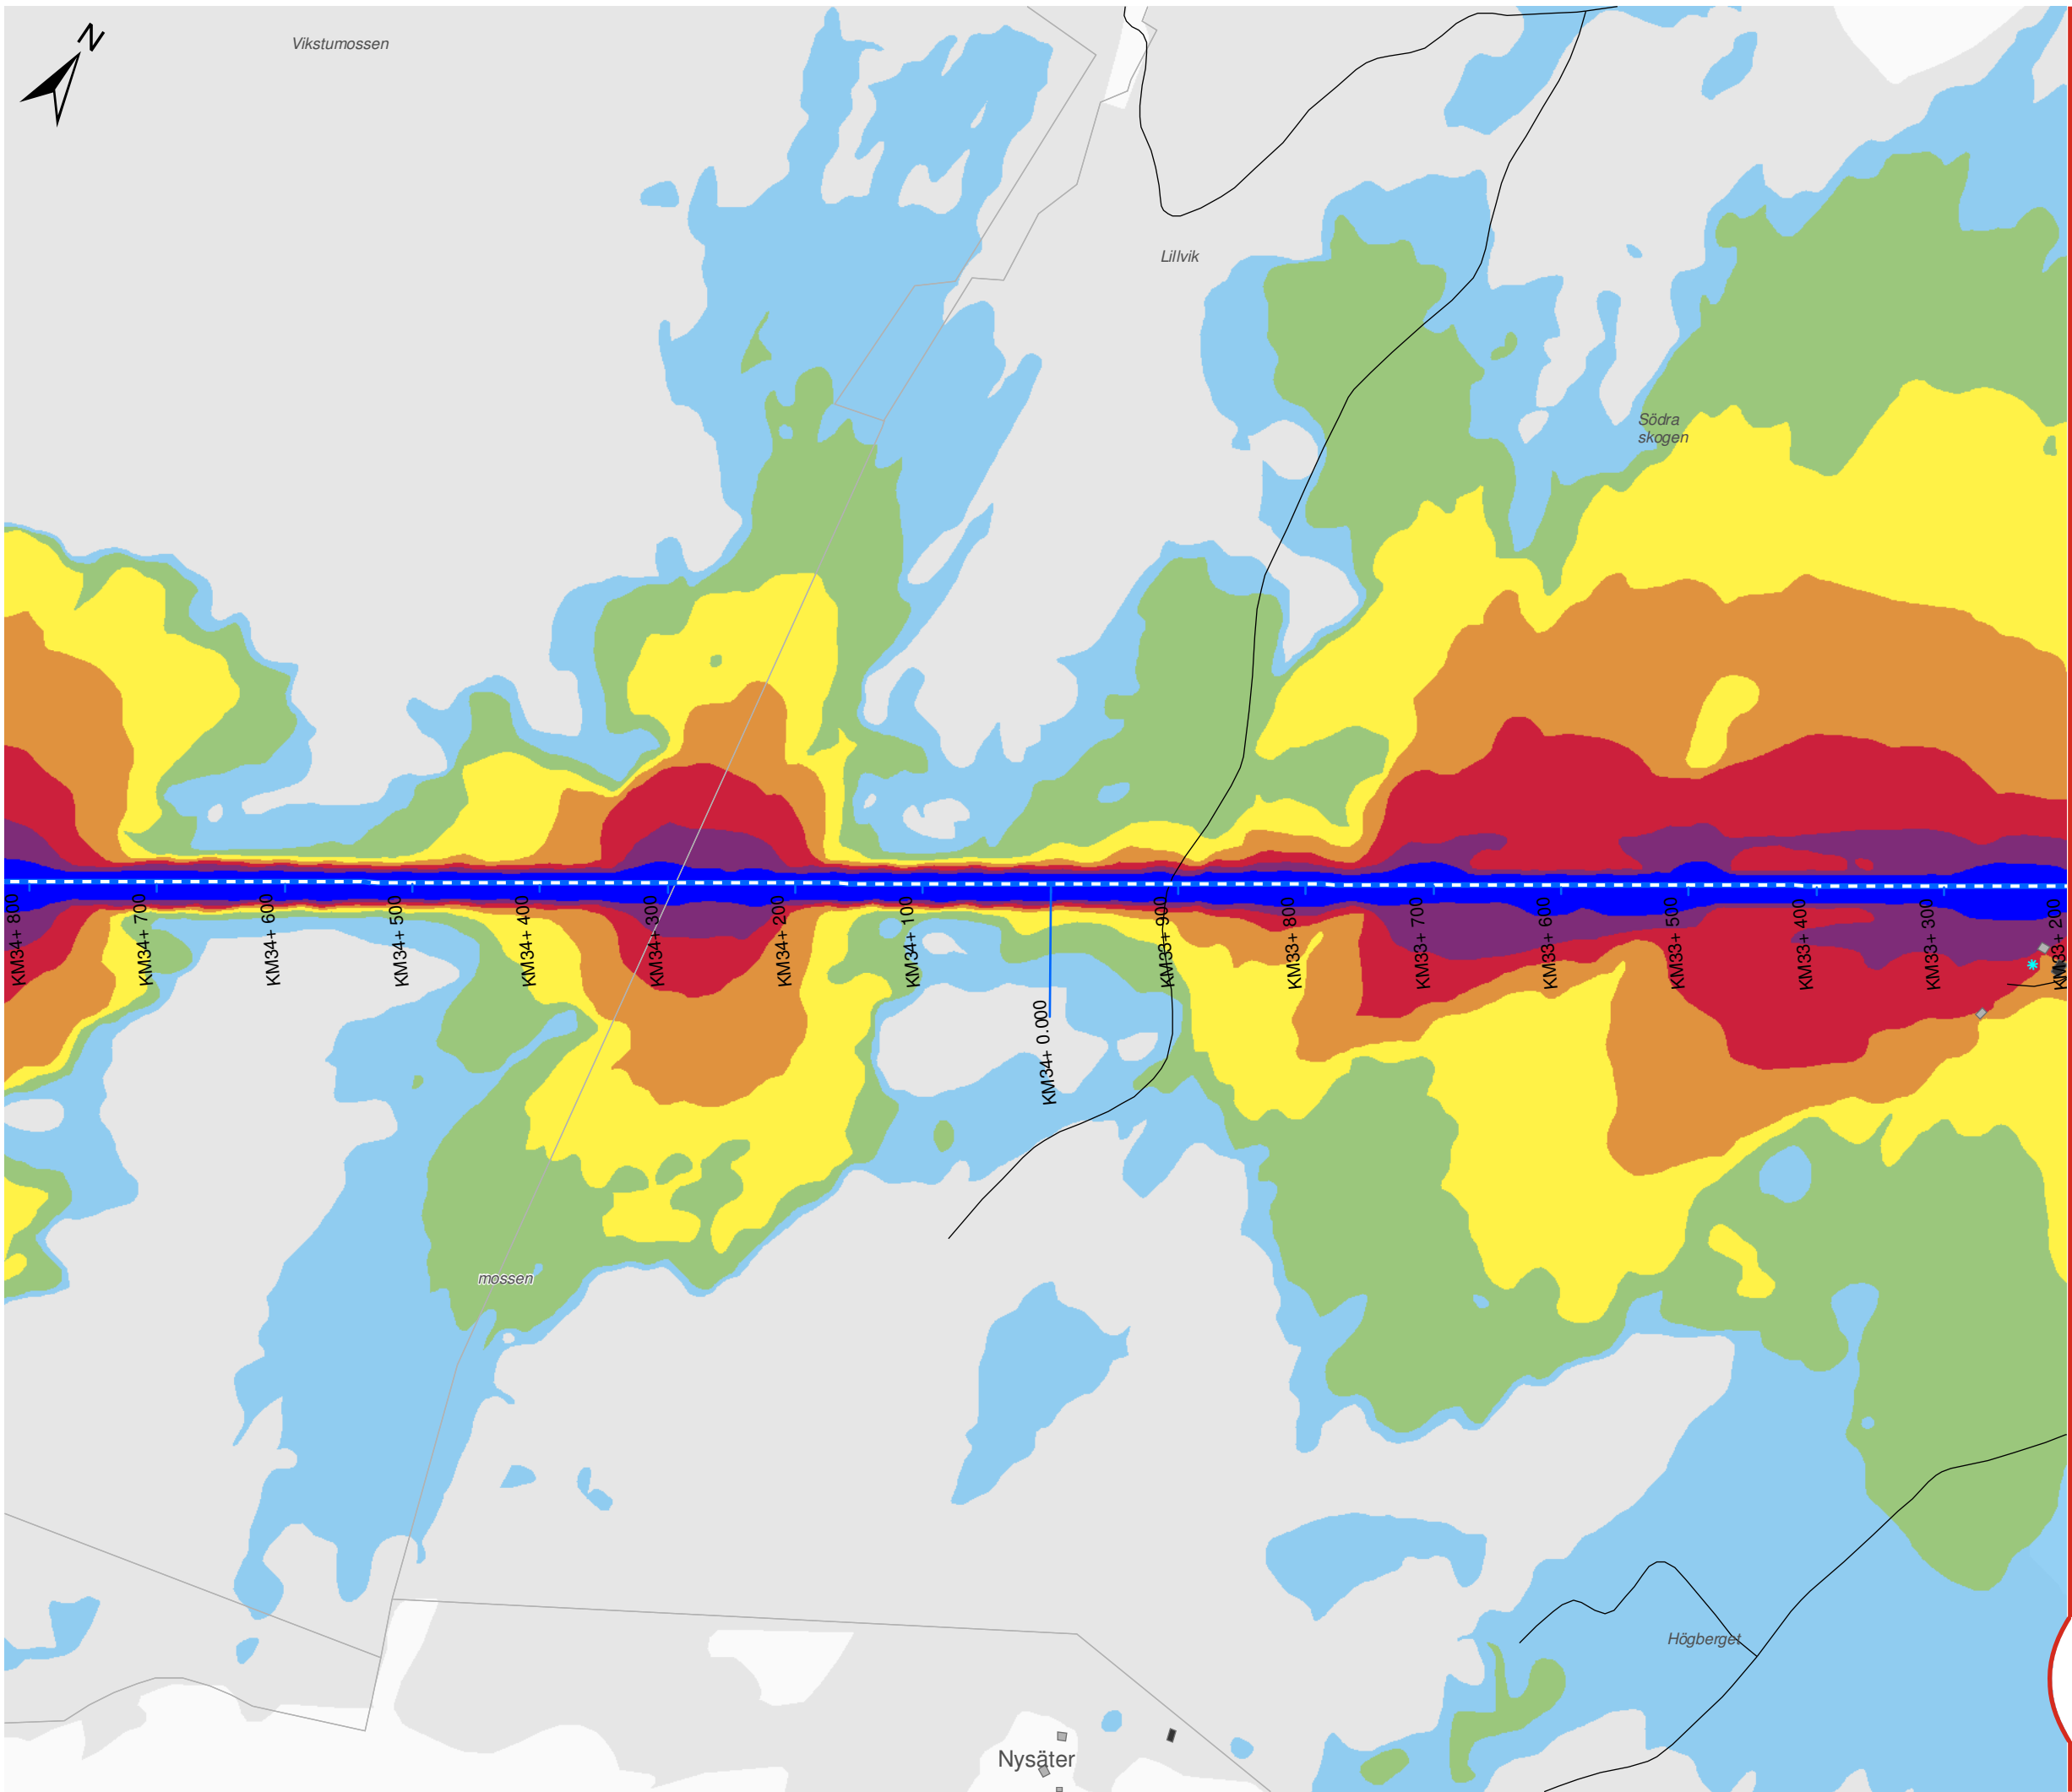

OSTLÄNKEN DELPROJEKT NYKÖPING

Sillekrog - Sjösa
Bullerutredning - Bilaga 2b
Utbyggnadsalternativet 2040
med bullerskyddsskärmar
Maximal ljudnivå

Datum: 25-04-2022
Ärendenummer: TRV 2014/72086
Dokumentnummer: OLP3-04-025-31-0_0-0022
Skala (A3): 1:5.000
Sida (5/14)

0 50 100 150 200 250 meter

© Lantmäteriet, Geodatasamverkan


Teckenförklaring

- Bullerskyddsskärm
- Ny stambana
- Södra stambanan
- Motorväg E4
- Övrig väg
- * Uteplats
- Bostäder
- Skolor
- Vårdlokaler
- Hotell
- Eventuella kontor
- Övriga byggnader


Lmax (dBA)

- | | |
|-------|-------|
| 60-65 | 80-85 |
| 65-70 | 85-90 |
| 70-75 | ≥ 90 |
| 75-80 | |

Översikt

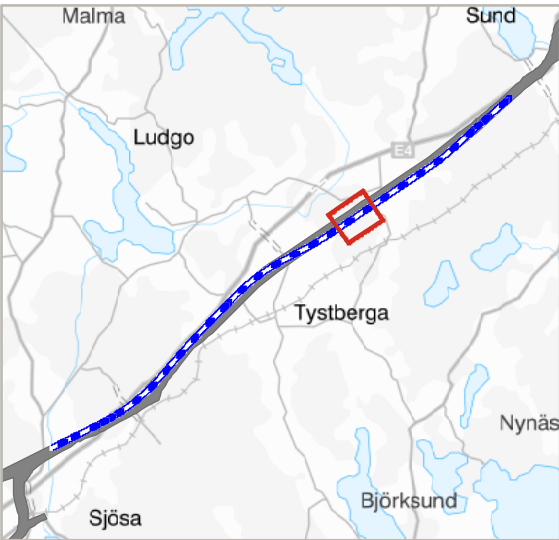


TRAFIKVERKET

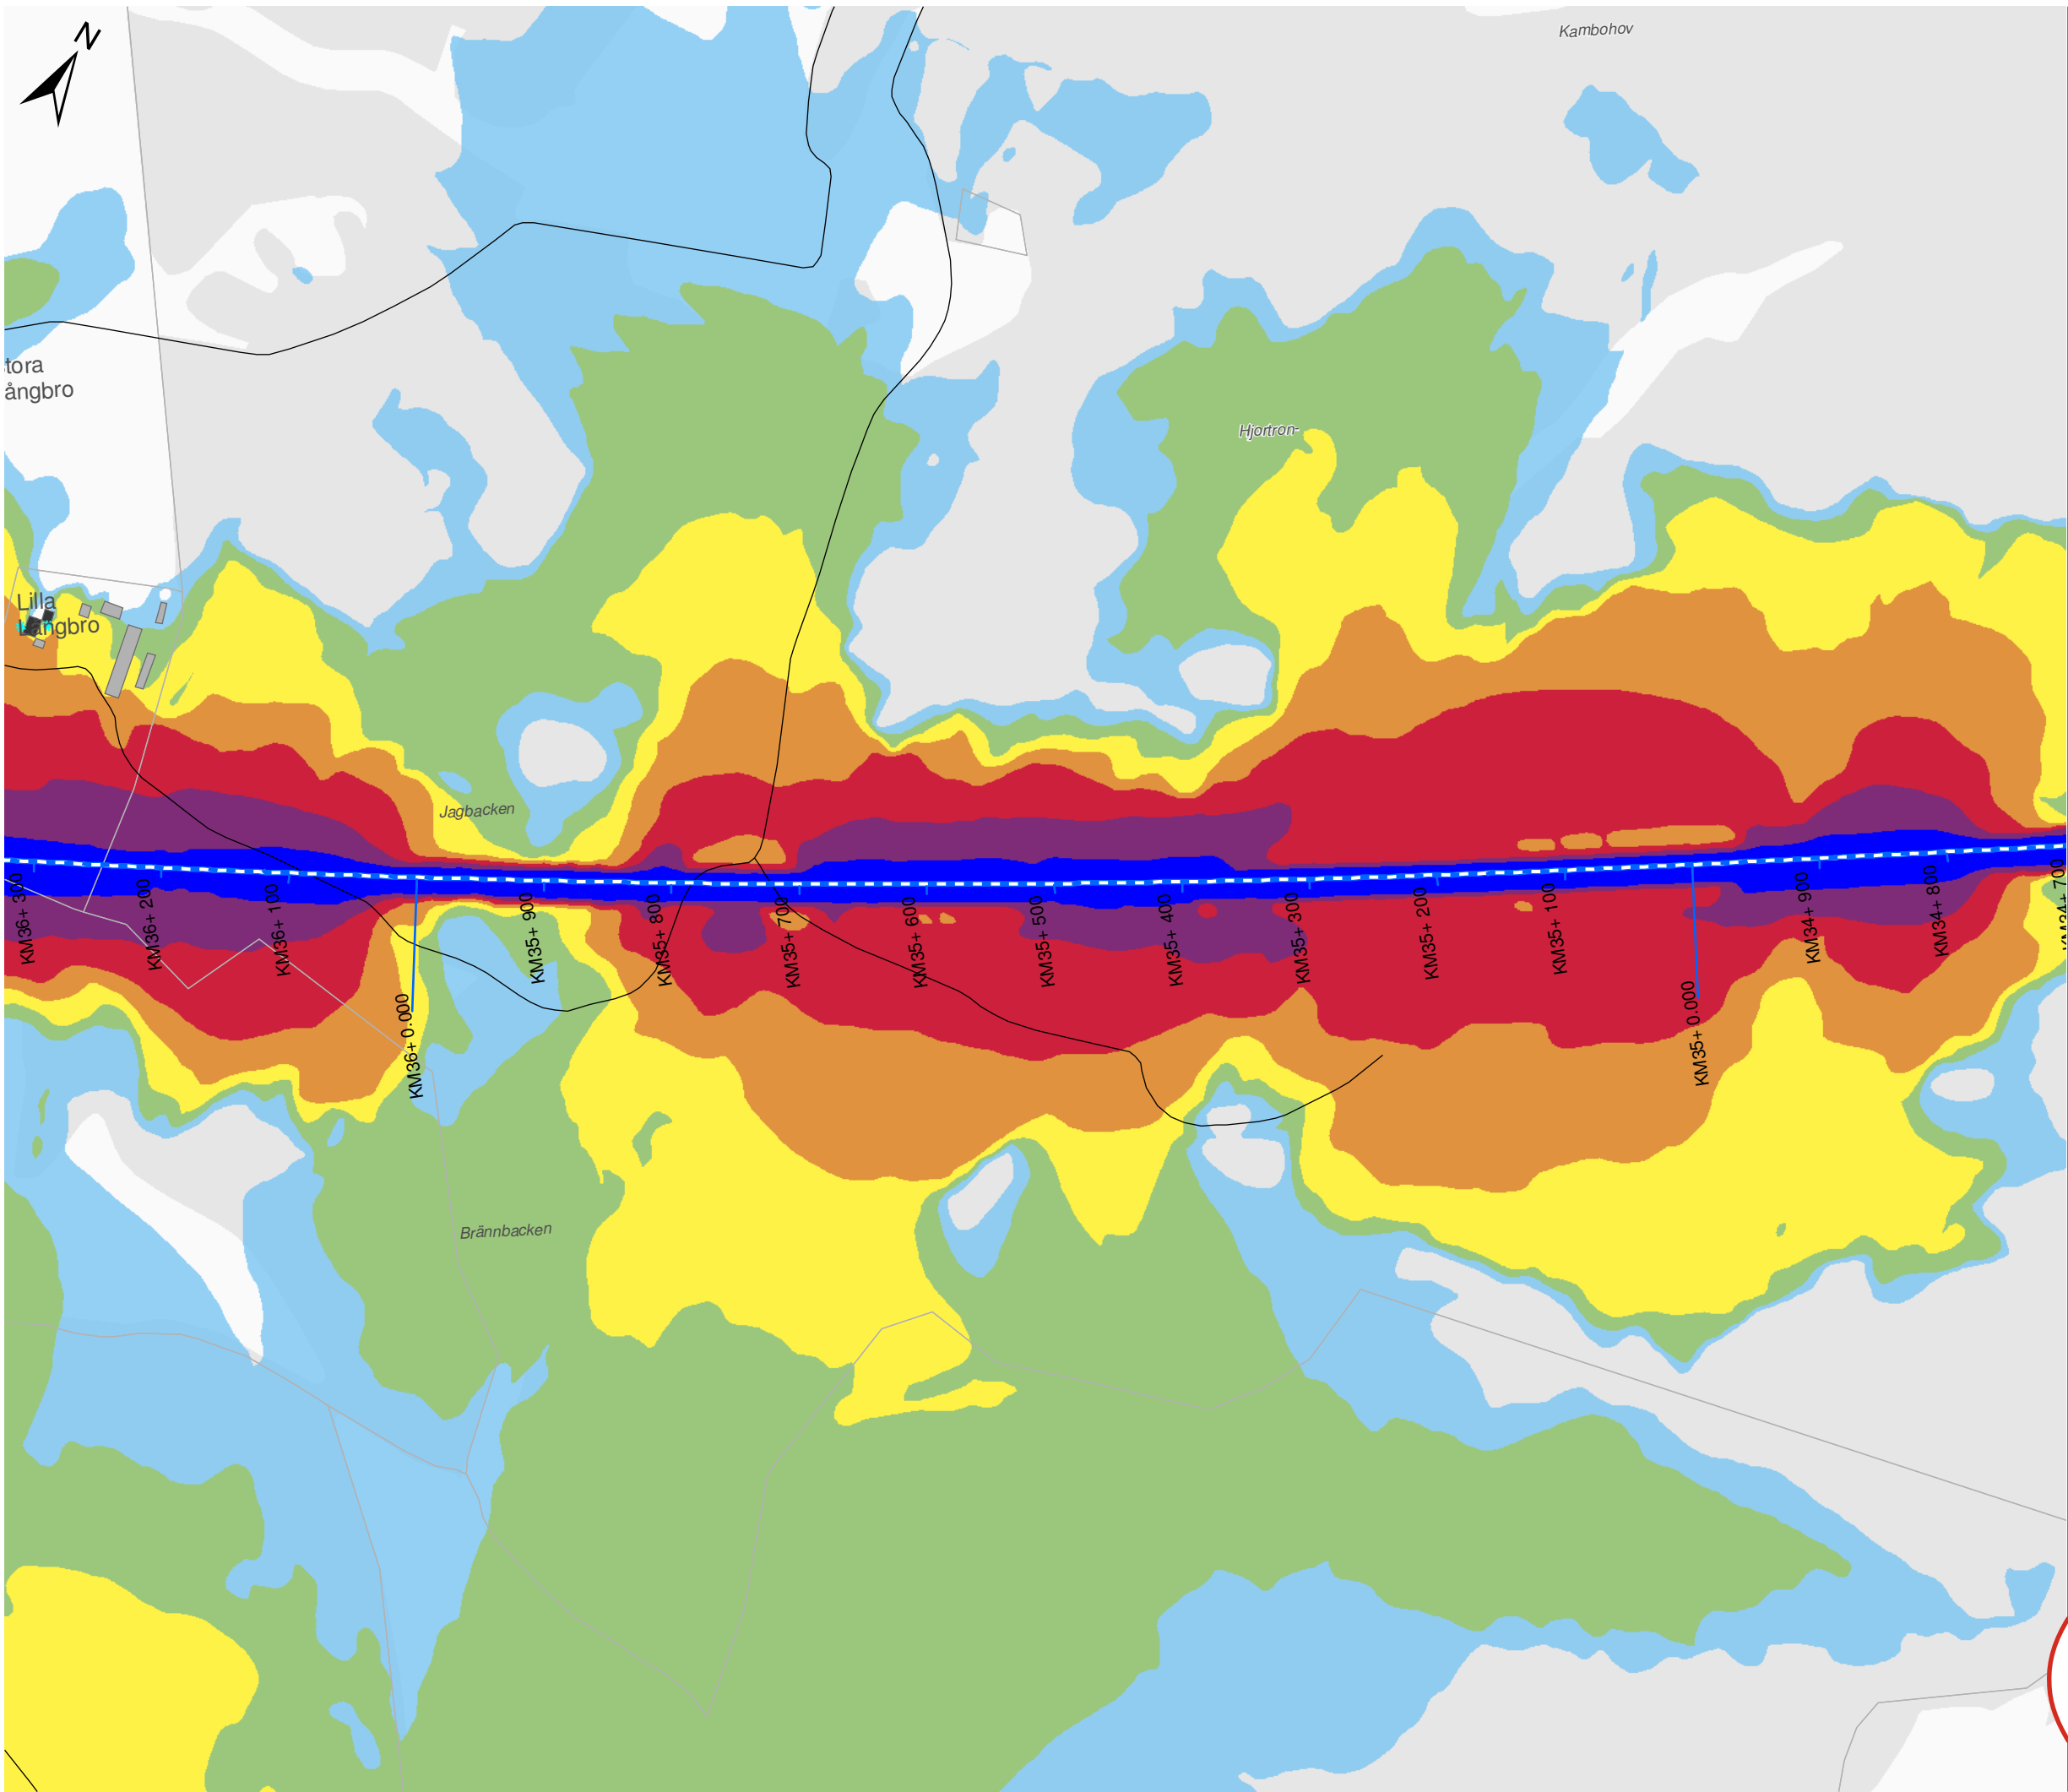

OSTLÄNKEN DELPROJEKT NYKÖPING

Sillekrog - Sjösa
Bullerutredning - Bilaga 2b
Utbyggnadsalternativet 2040
med bullerskyddsskärmar
Maximal ljudnivå

Datum: 25-04-2022
Ärendenummer: TRV 2014/72086
Dokumentnummer: OLP3-04-025-31-0_0-0022
Skala (A3): 1:5.000
Sida (6/14)

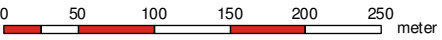

© Lantmäteriet, Geodatasamverkan


Teckenförklaring

- Bullerskyddsskärm
- Ny stambana
- Södra stambanan
- Motorväg E4
- Övrig väg
- Uteplats
- Bostäder
- Skolor
- Vårdlokaler
- Hotell
- Eventuella kontor
- Övriga byggnader


Lmax (dBA)

60-65	80-85
65-70	85-90
70-75	≥ 90
75-80	

Översikt

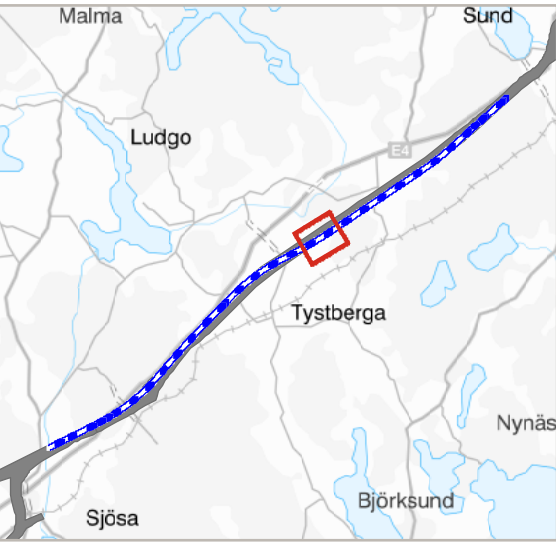


TRAFIKVERKET

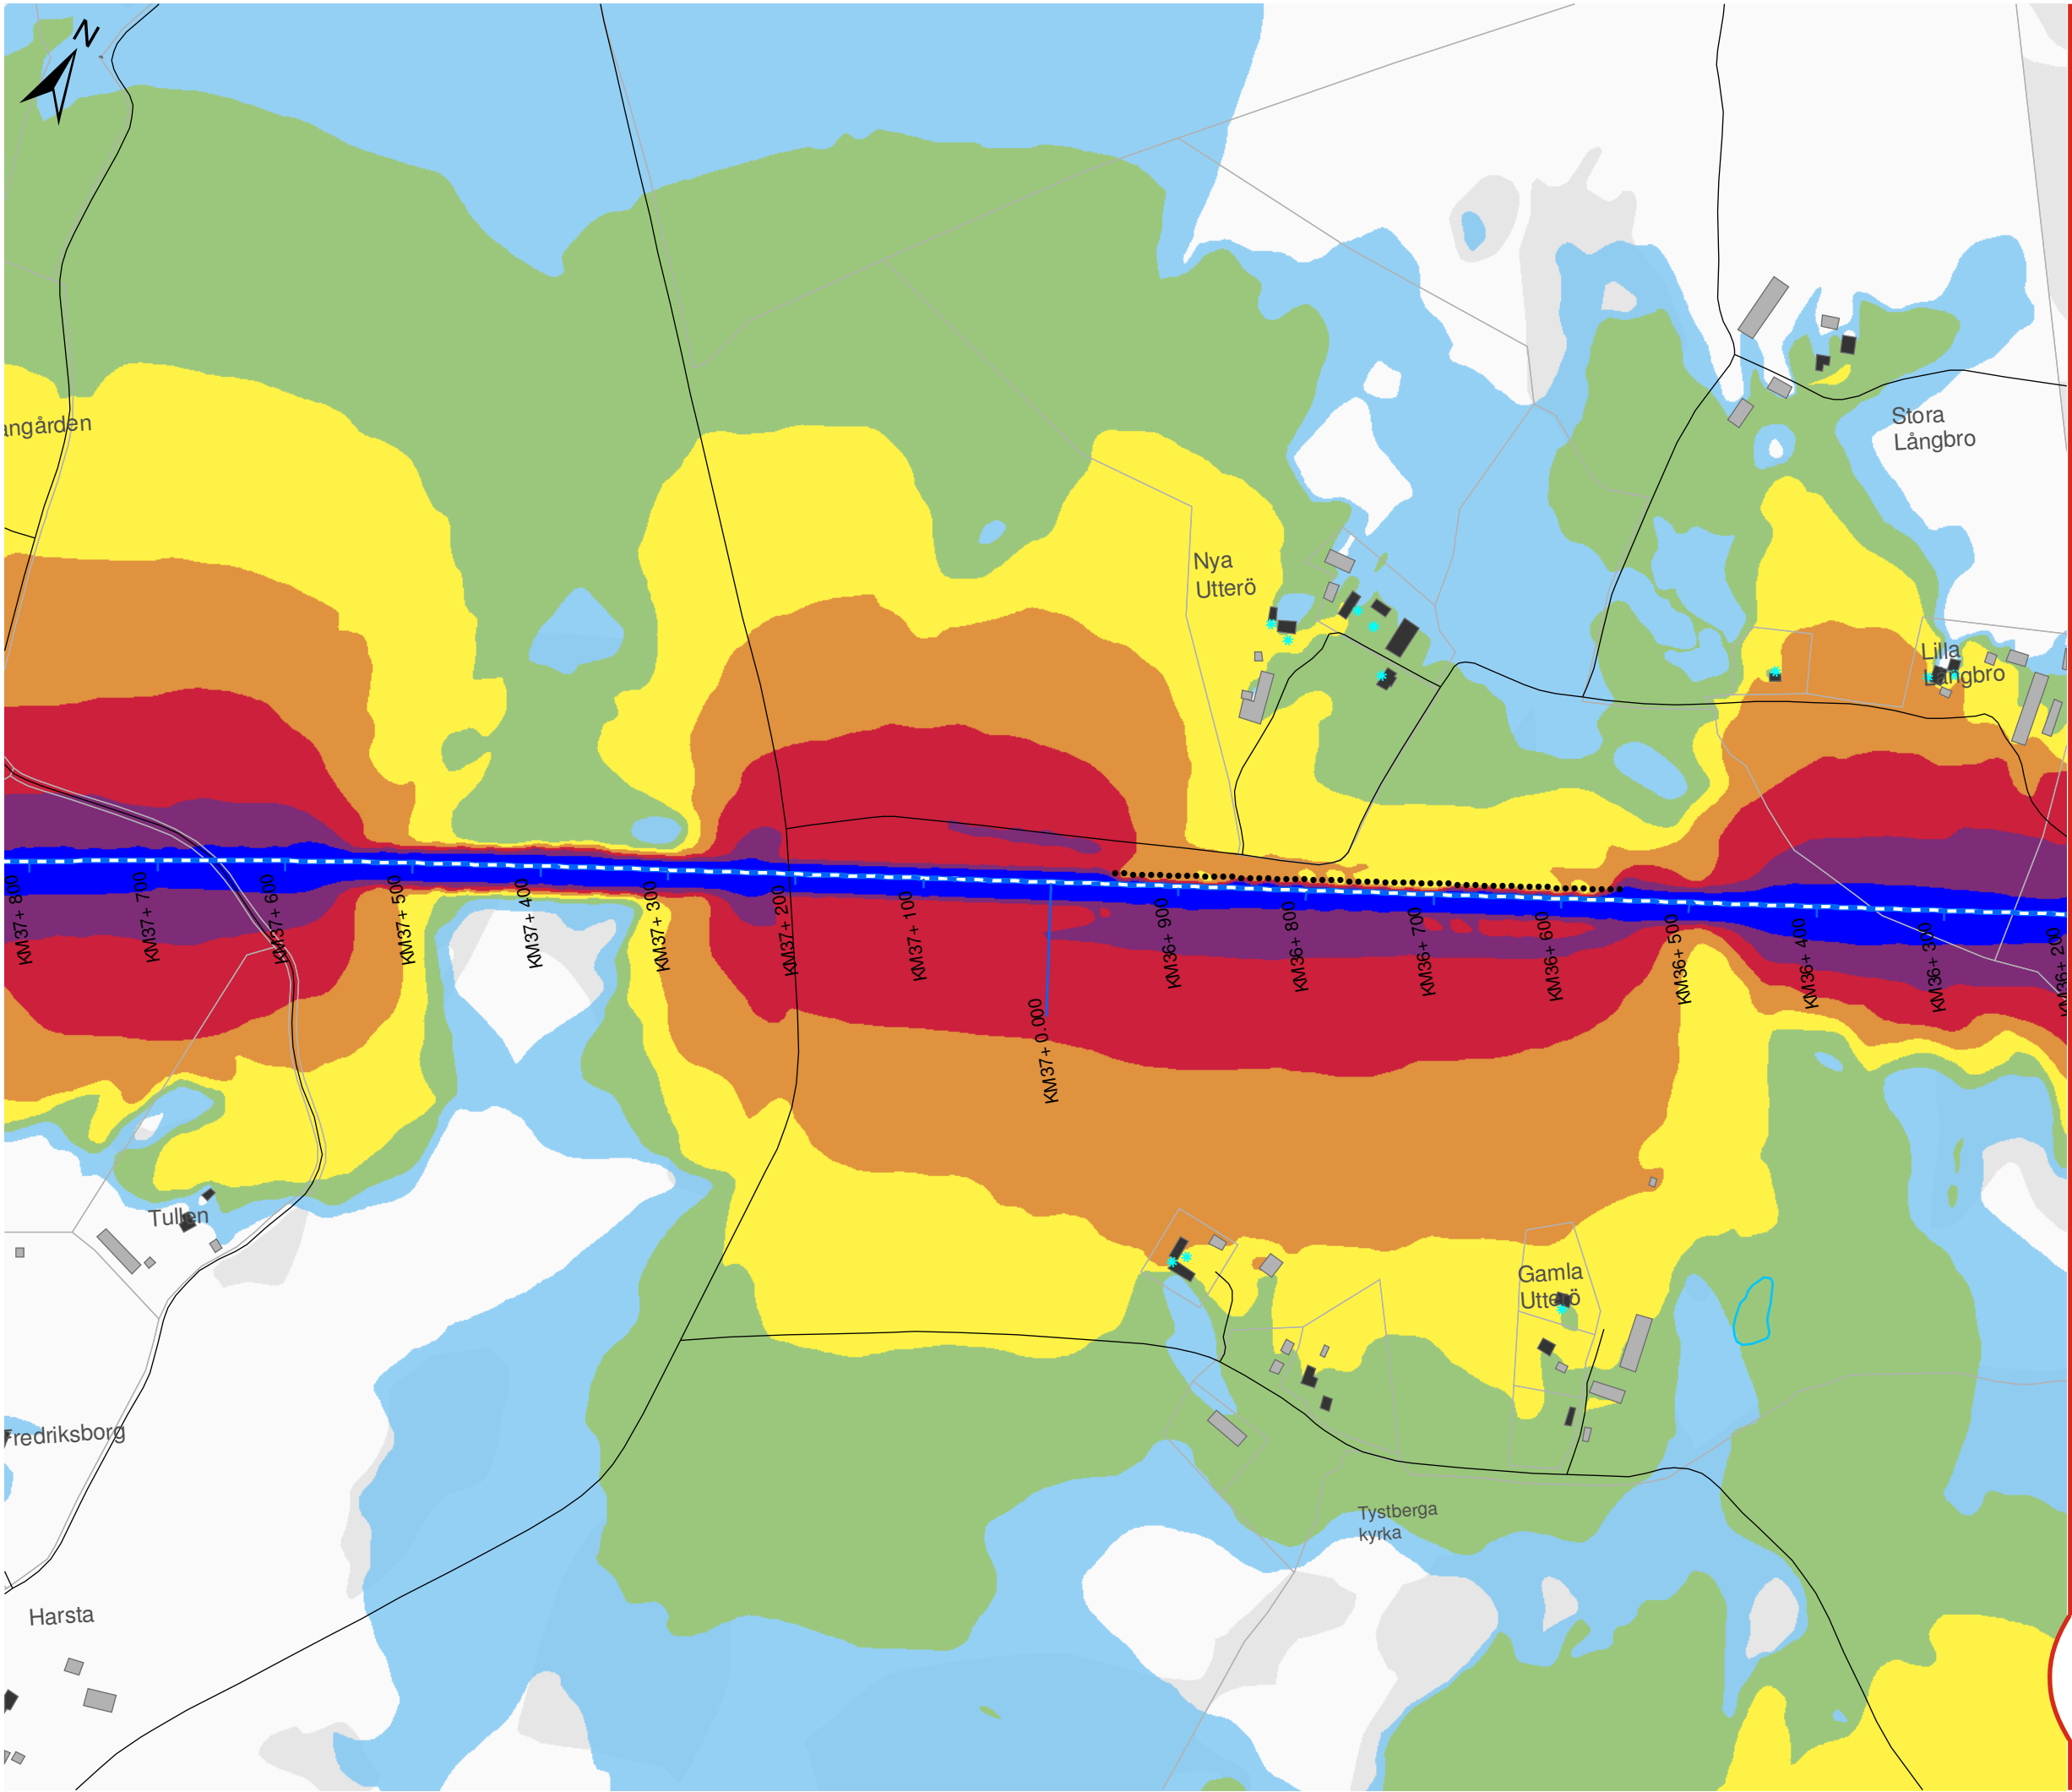

OSTLÄNKEN DELPROJEKT NYKÖPING

Sillekrog - Sjösa
Bullerutredning - Bilaga 2b
Utbyggnadsalternativet 2040
med bullerskyddsskärmar
Maximal ljudnivå

Datum: 25-04-2022
Ärendenummer: TRV 2014/72086
Dokumentnummer: OLP3-04-025-31-0_0-0022
Skala (A3): 1:5.000
Sida (7/14)

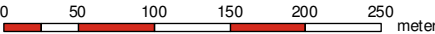

© Lantmäteriet, Geodatasamverkan


Teckenförklaring

- Bullerskyddsskärm
- Ny stambana
- Södra stambanan
- Motorväg E4
- Övrig väg
- * Uteplats
- Bostäder
- Skolor
- Vårdlokaler
- Hotell
- Eventuella kontor
- Övriga byggnader


Lmax (dBA)

60-65	80-85
65-70	85-90
70-75	≥ 90
75-80	

Översikt

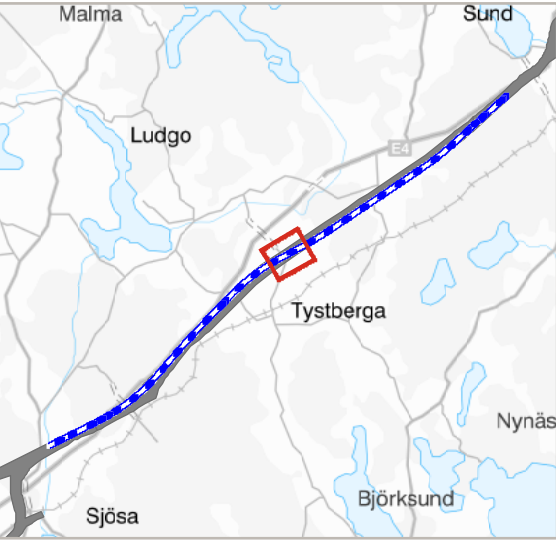

TRAFIKVERKET

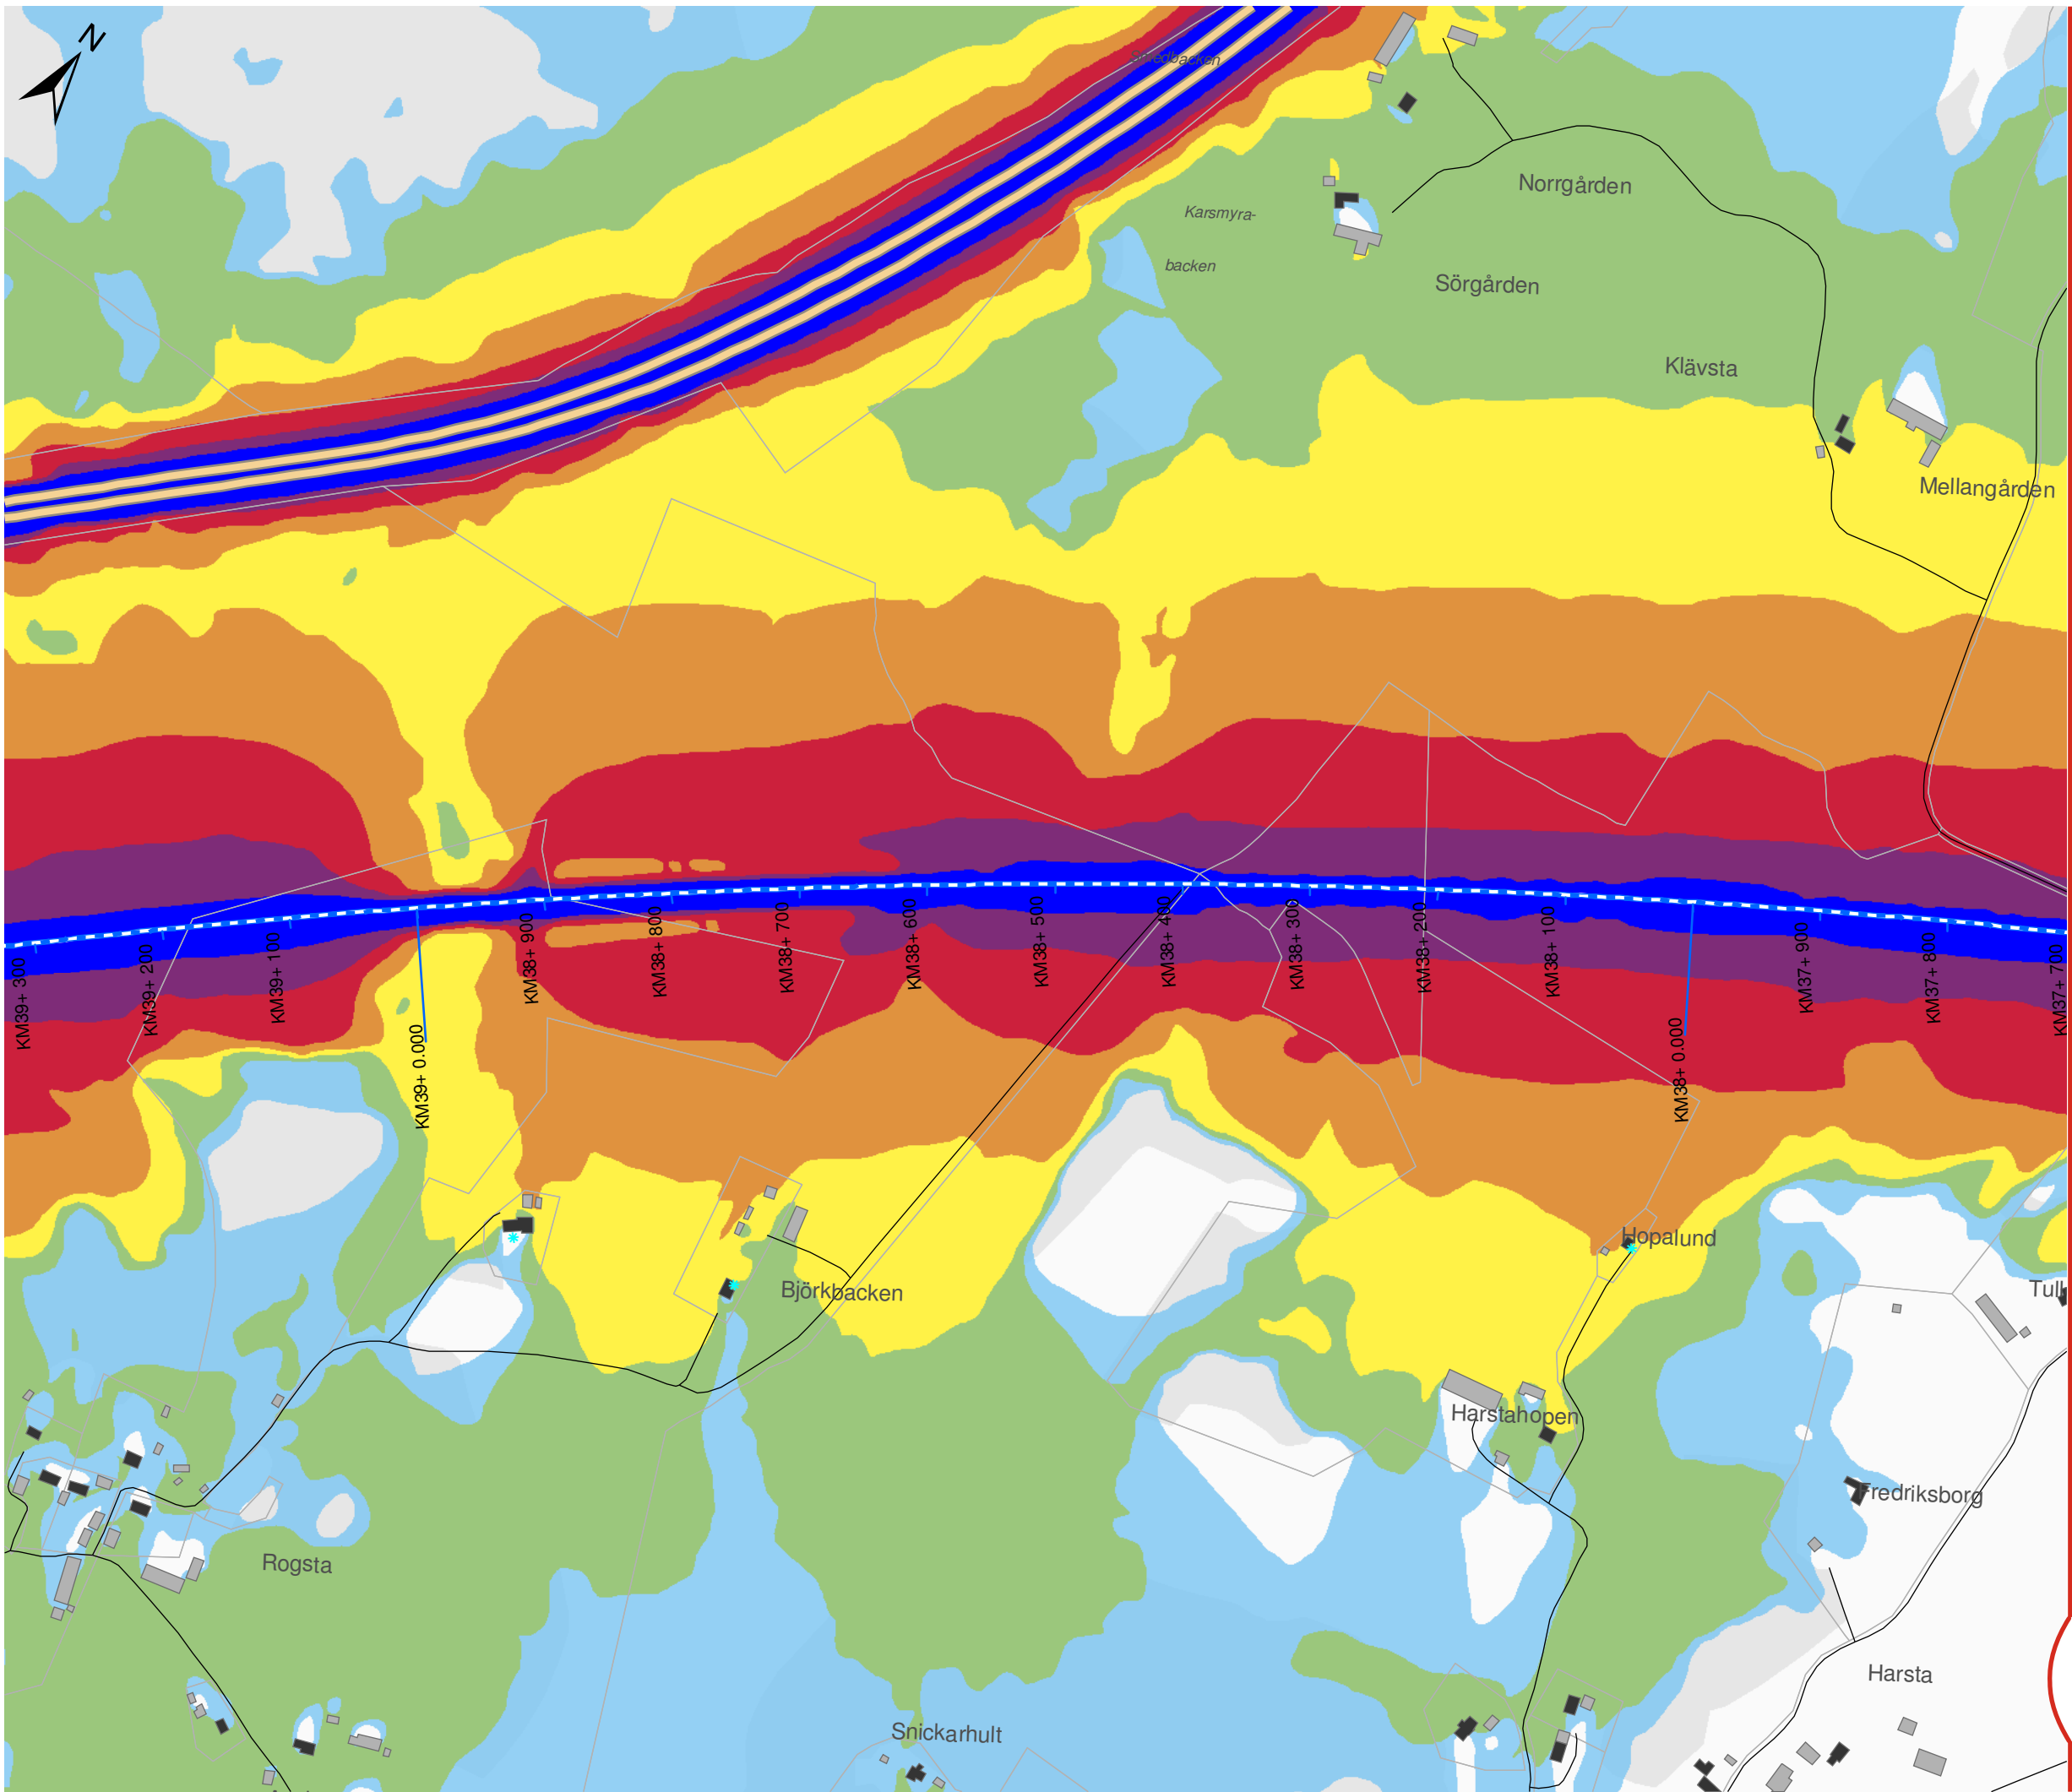

OSTLÄNKEN DELPROJEKT NYKÖPING

Sillekrog - Sjösa
Bullerutredning - Bilaga 2b
Utbyggnadsalternativet 2040
med bullerskyddsskärmar
Maximal ljudnivå

Datum: 25-04-2022
Ärendenummer: TRV 2014/72086
Dokumentnummer: OLP3-04-025-31-0_0-0022
Skala (A3): 1:5.000
Sida (8/14)



© Lantmäteriet, Geodatasamverkan


Teckenförklaring

- Bullerskyddsskärm
- - - - - Ny stambana
- - - - - Södra stambanan
- Motorväg E4
- Övrig väg
- Uteplats
- Bostäder
- Skolor
- Vårdlokaler
- Hotell
- Eventuella kontor
- Övriga byggnader


Lmax (dBA)

60-65	80-85
65-70	85-90
70-75	≥ 90
75-80	

Översikt

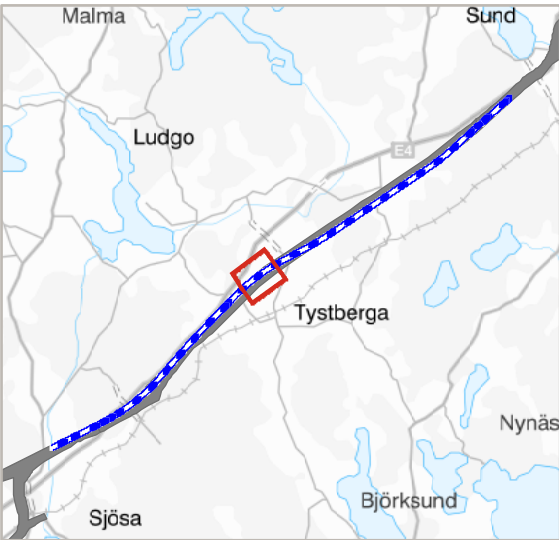

TRAFIKVERKET

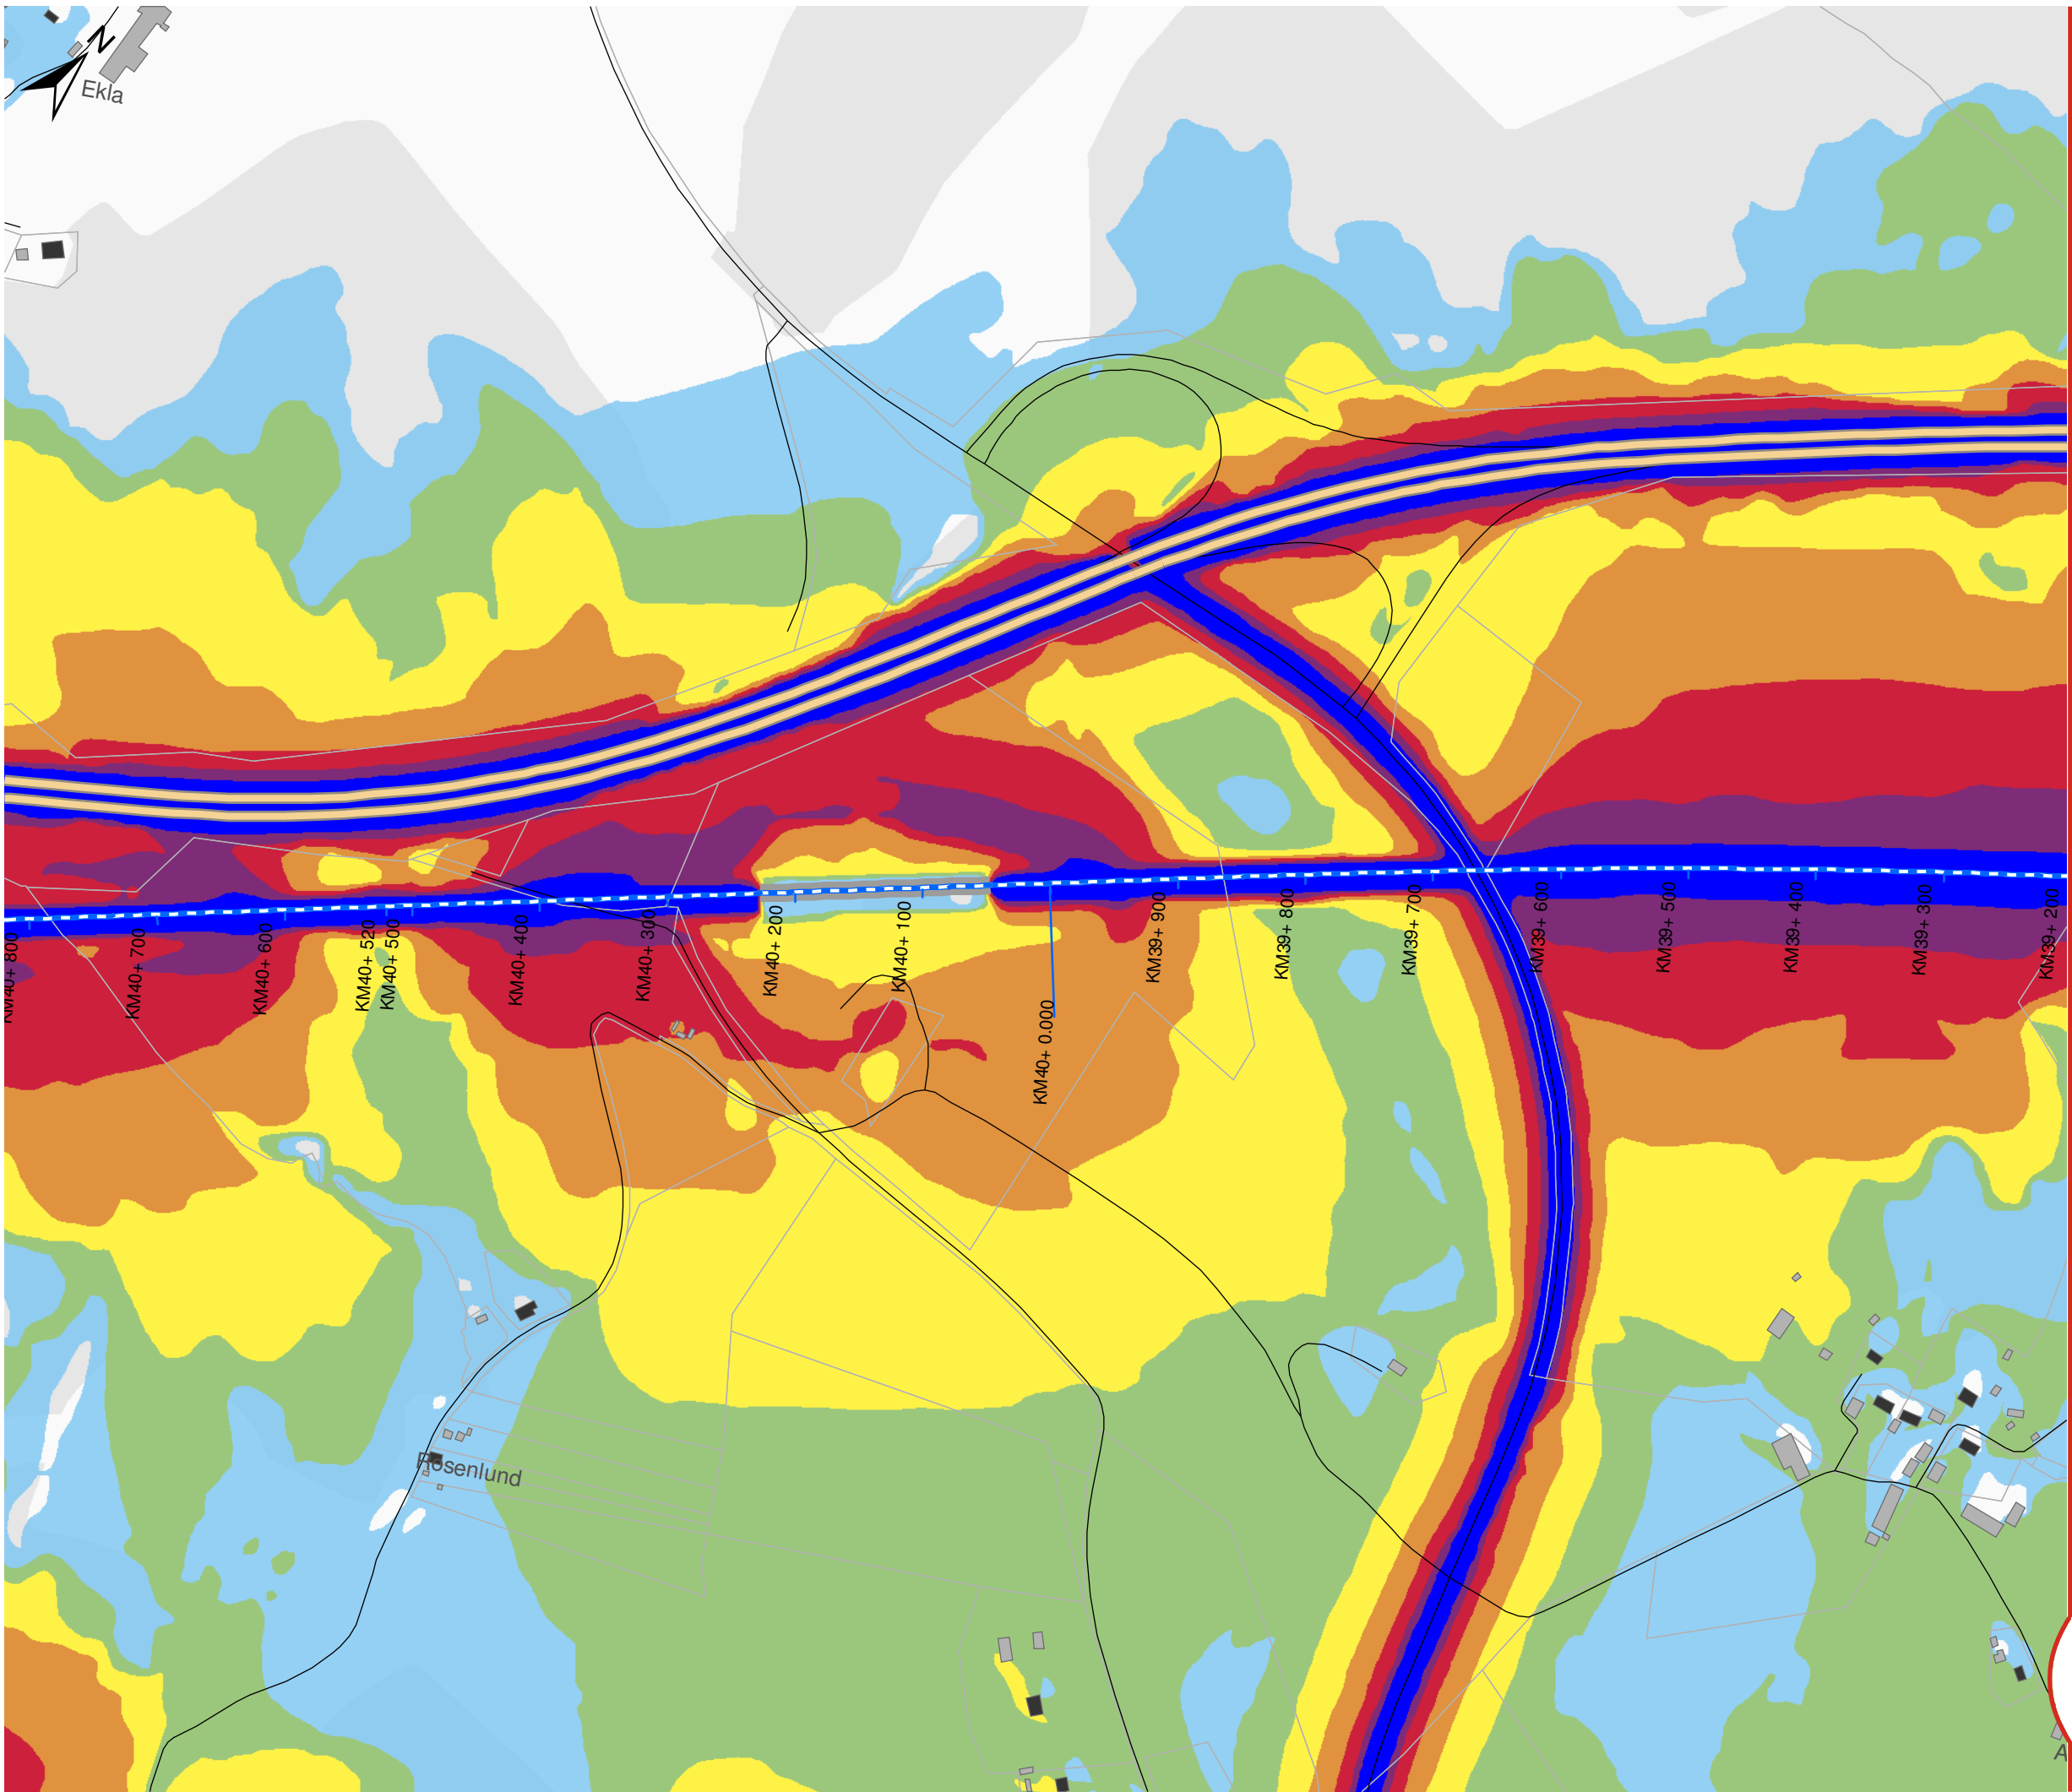

OSTLÄNKEN DELPROJEKT NYKÖPING

Sillekrog - Sjösa
Bullerutredning - Bilaga 2b
Utbyggnadsalternativet 2040
med bullerskyddsskärmar
Maximal ljudnivå

Datum: 25-04-2022
Ärendenummer: TRV 2014/72086
Dokumentnummer: OLP3-04-025-31-0_0-0022
Skala (A3): 1:5.000
Sida (9/14)

0 50 100 150 200 250 meter
© Lantmäteriet, Geodatasamverkan


Teckenförklaring


- Bullerskyddsskärm
- Ny stambana
- - - Södra stambanan
- Motorväg E4
- Övrig väg
- Uteplats
- Bostäder
- Skolor
- Vårdlokaler
- Hotell
- Eventuella kontor
- Övriga byggnader

Lmax (dBA)

60-65	80-85
65-70	85-90
70-75	≥ 90
75-80	

Översikt

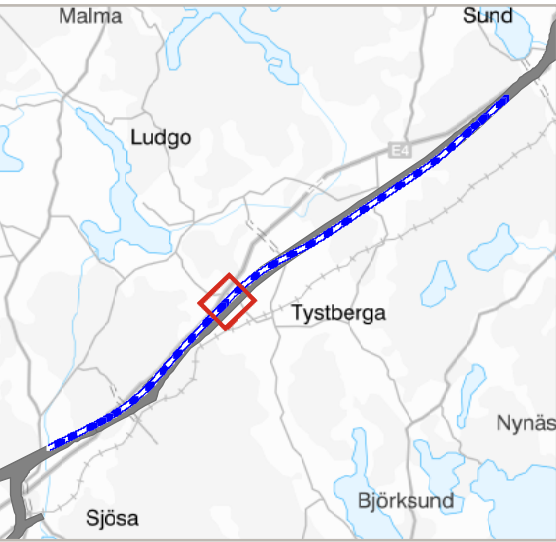

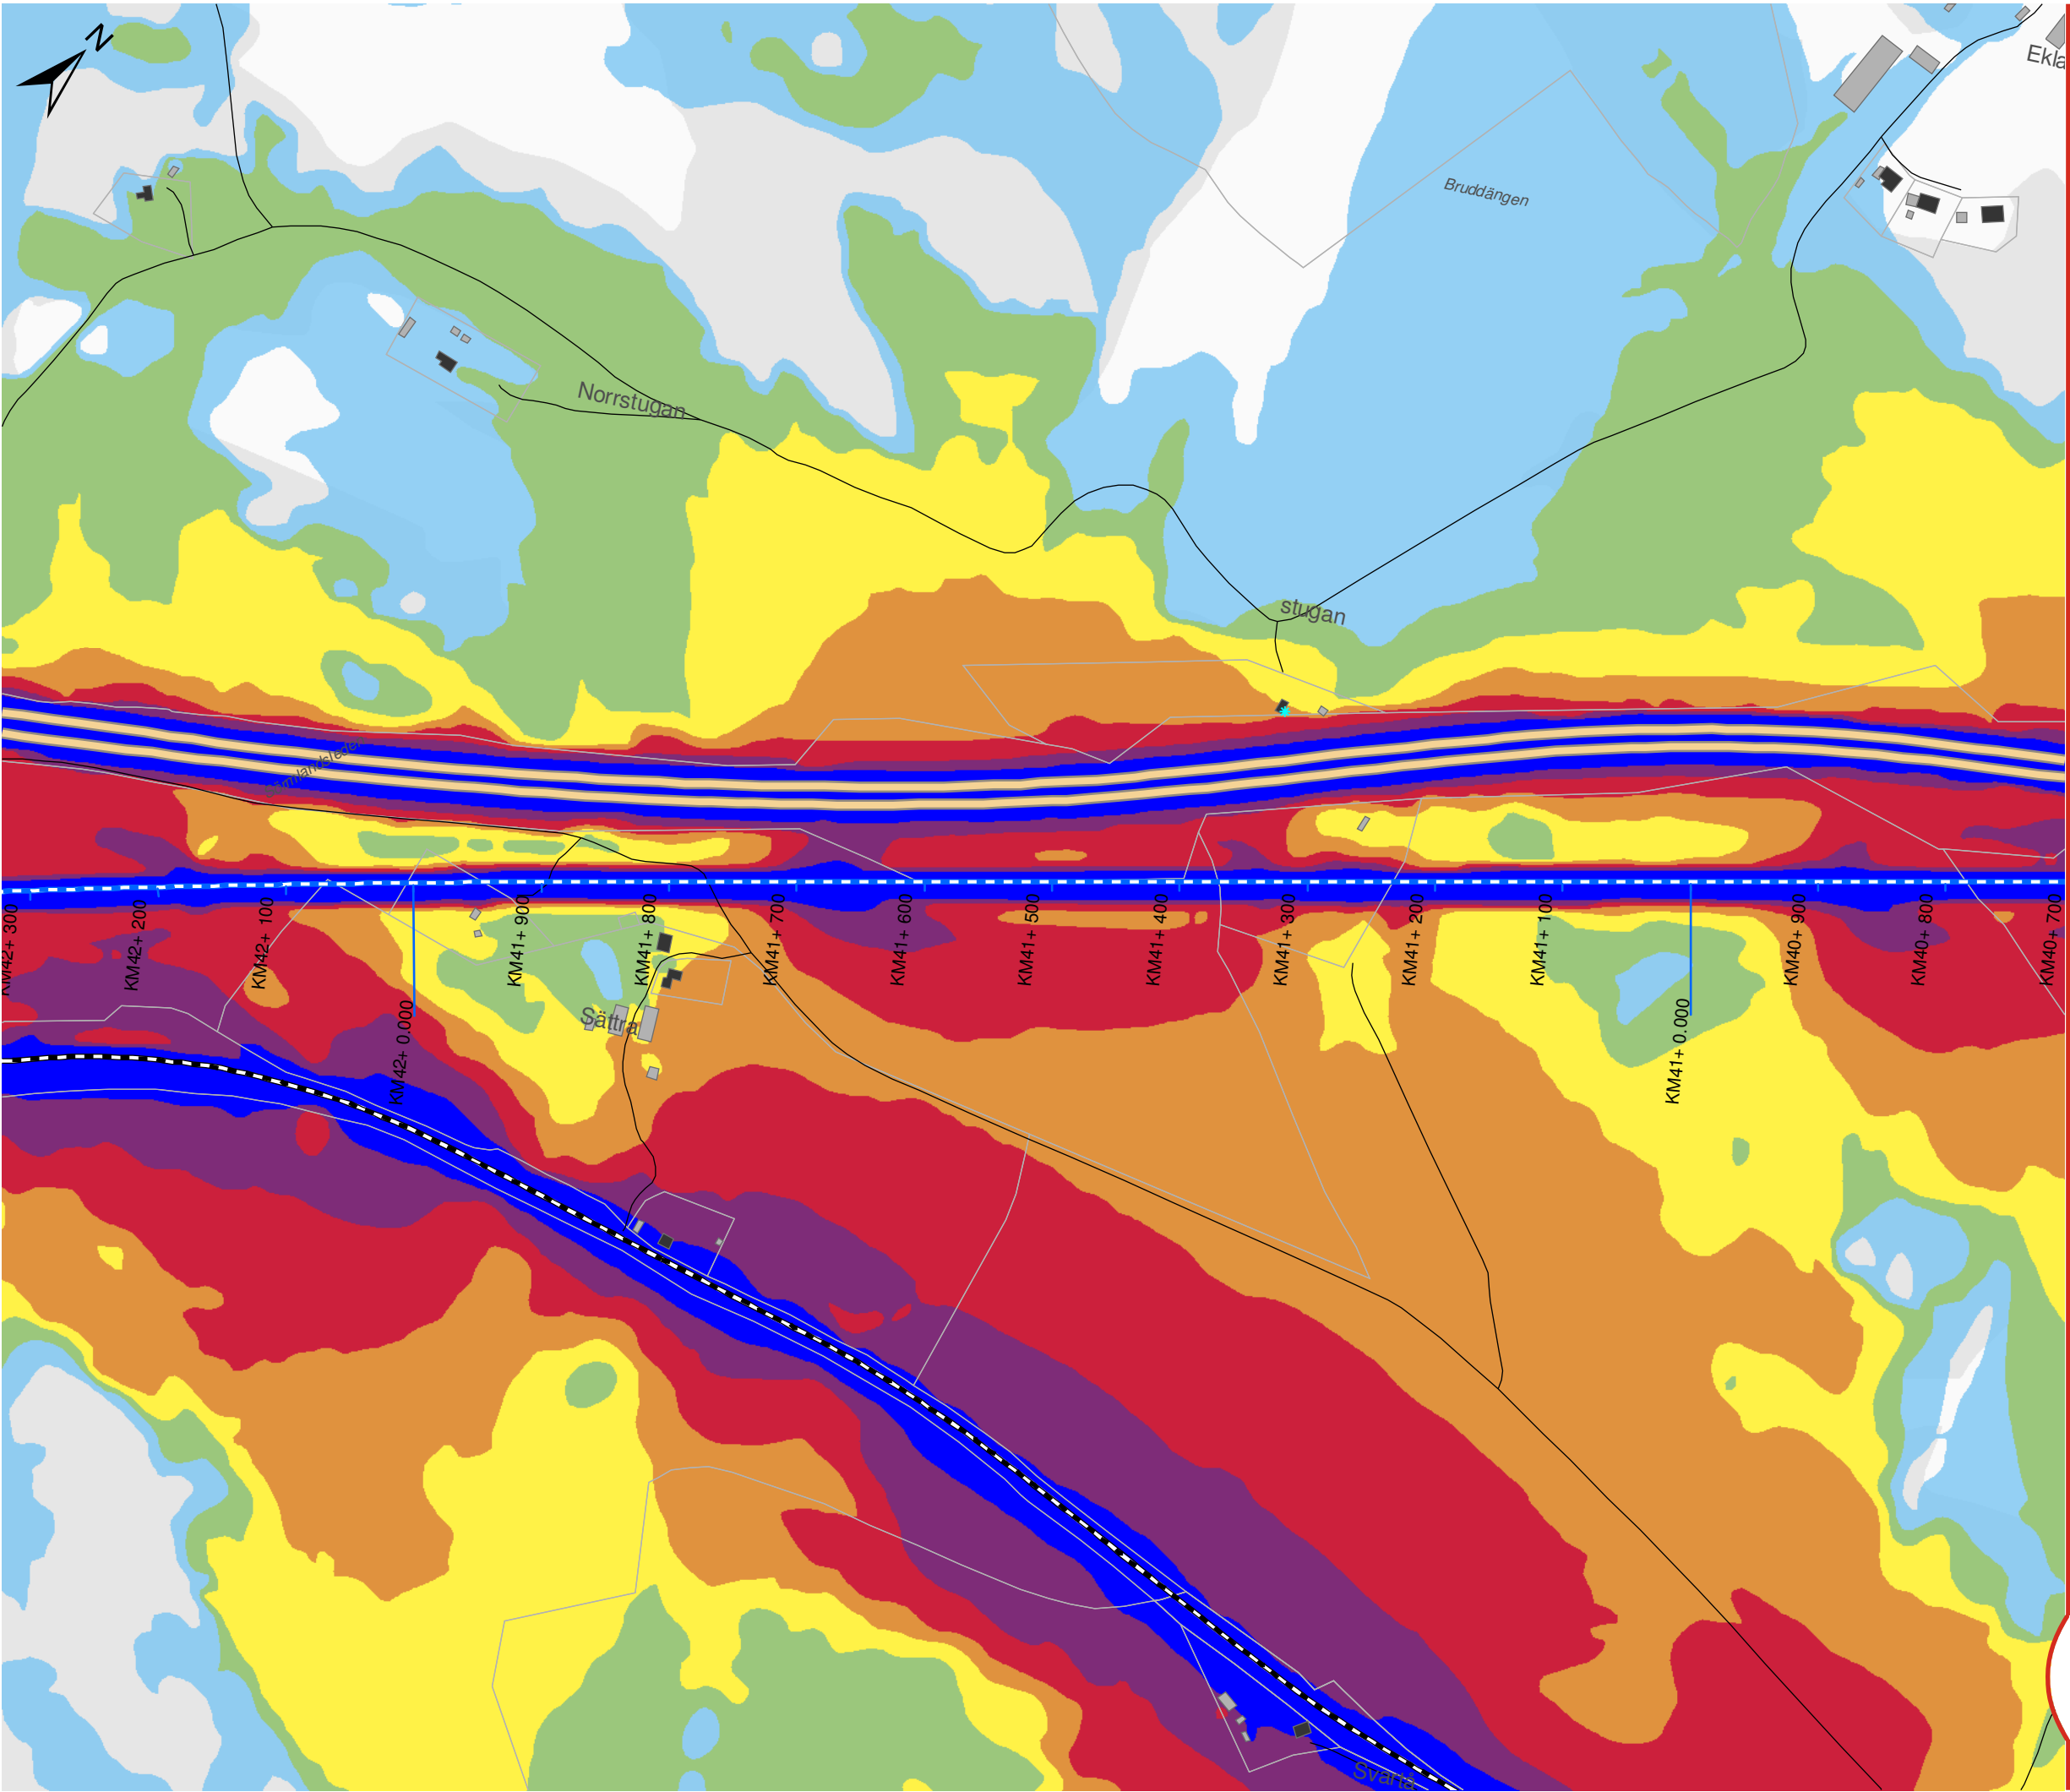

OSTLÄNKEN
DELPROJEKT NYKÖPING

Sillekrog - Sjösa
Bullerutredning - Bilaga 2b
Utbyggnadsalternativet 2040
med bullerskyddsskärmar
Maximal ljudnivå

Datum: 25-04-2022
Ärendenummer: TRV 2014/72086
Dokumentnummer: OLP3-04-025-31-0_0-0022
Skala (A3): 1:5.000
Sida (10/14)

0 50 100 150 200 250 meter

© Lantmäteriet, Geodatasamverkan


Teckenförklaring


- Bullerskyddsskärm
- Ny stambana
- Södra stambanan
- Motorväg E4
- Övrig väg
- Uteplats
- Bostäder
- Skolor
- Vårdlokaler
- Hotell
- Eventuella kontor
- Övriga byggnader

Lmax (dBA)

60-65	80-85
65-70	85-90
70-75	≥ 90
75-80	

Översikt

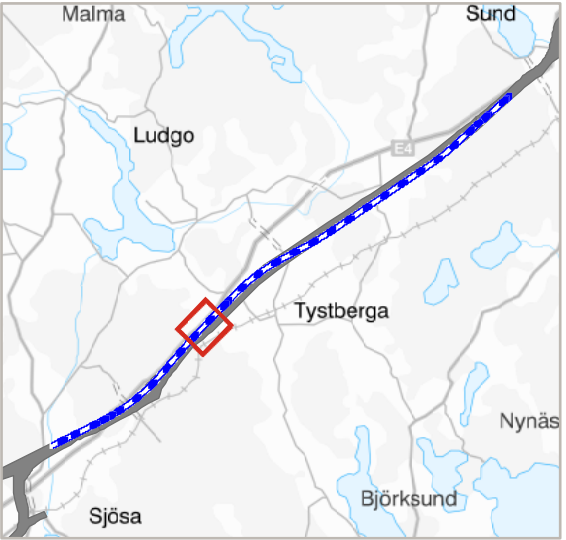

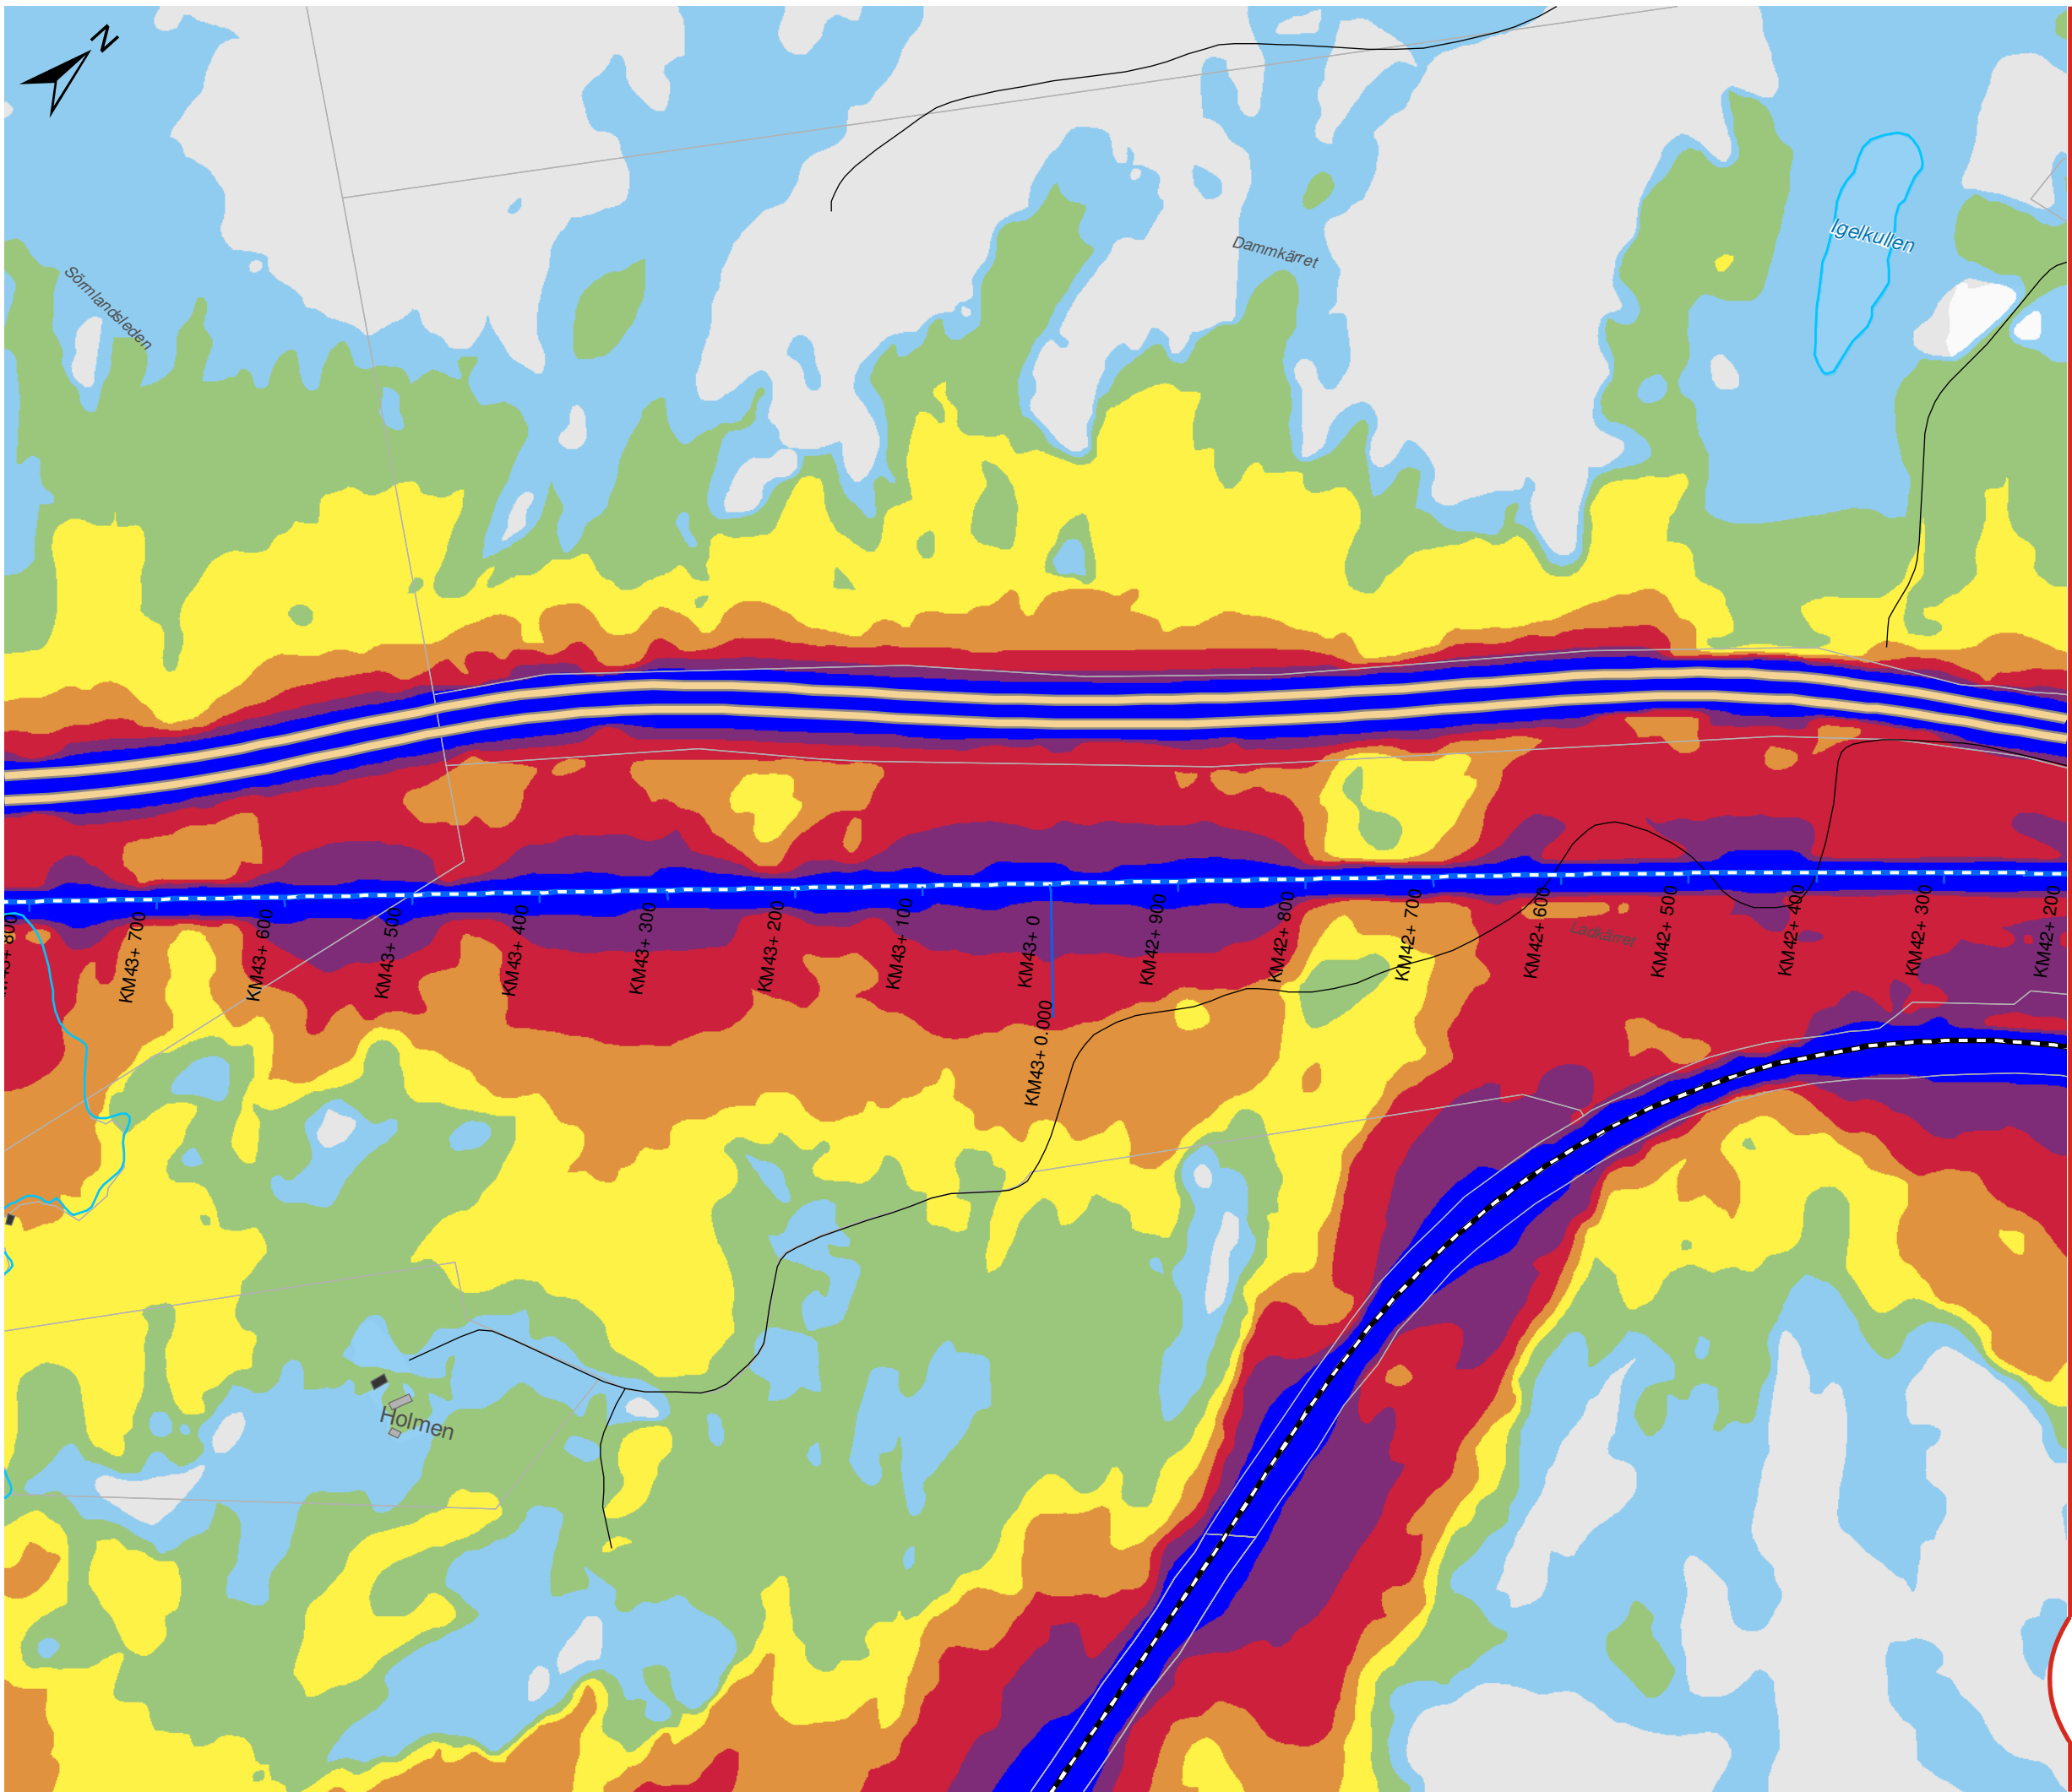

OSTLÄNKEN DELPROJEKT NYKÖPING

Sillekrog - Sjösa
Bullerutredning - Bilaga 2b
Utbyggnadsalternativet 2040
med bullerskyddsskärmar
Maximal ljudnivå

Datum: 25-04-2022
Ärendenummer: TRV 2014/72086
Dokumentnummer: OLP3-04-025-31-0_0-0022
Skala (A3): 1:5.000
Sida (11/14)



© Lantmäteriet, Geodatasamverkan


Teckenförklaring

- Bullerskyddsskärm
- Ny stambana
- - - Södra stambanan
- Motorväg E4
- Övrig väg
- * Uteplats
- Bostäder
- Skolor
- Vårdlokaler
- Hotell
- Eventuella kontor
- Övriga byggnader


Lmax (dBA)

60-65	80-85
65-70	85-90
70-75	≥ 90
75-80	

Översikt

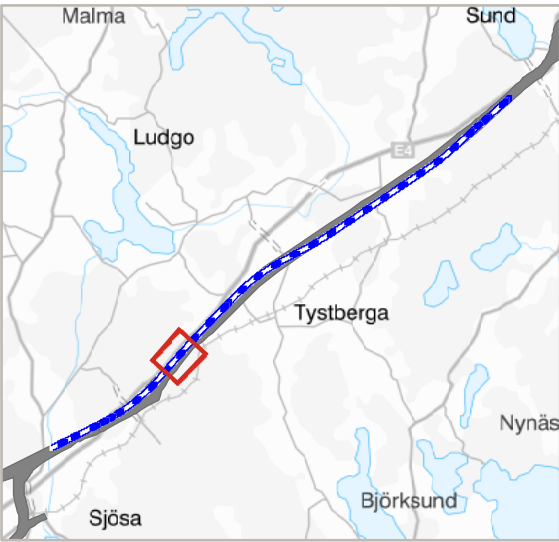

TRAFIKVERKET

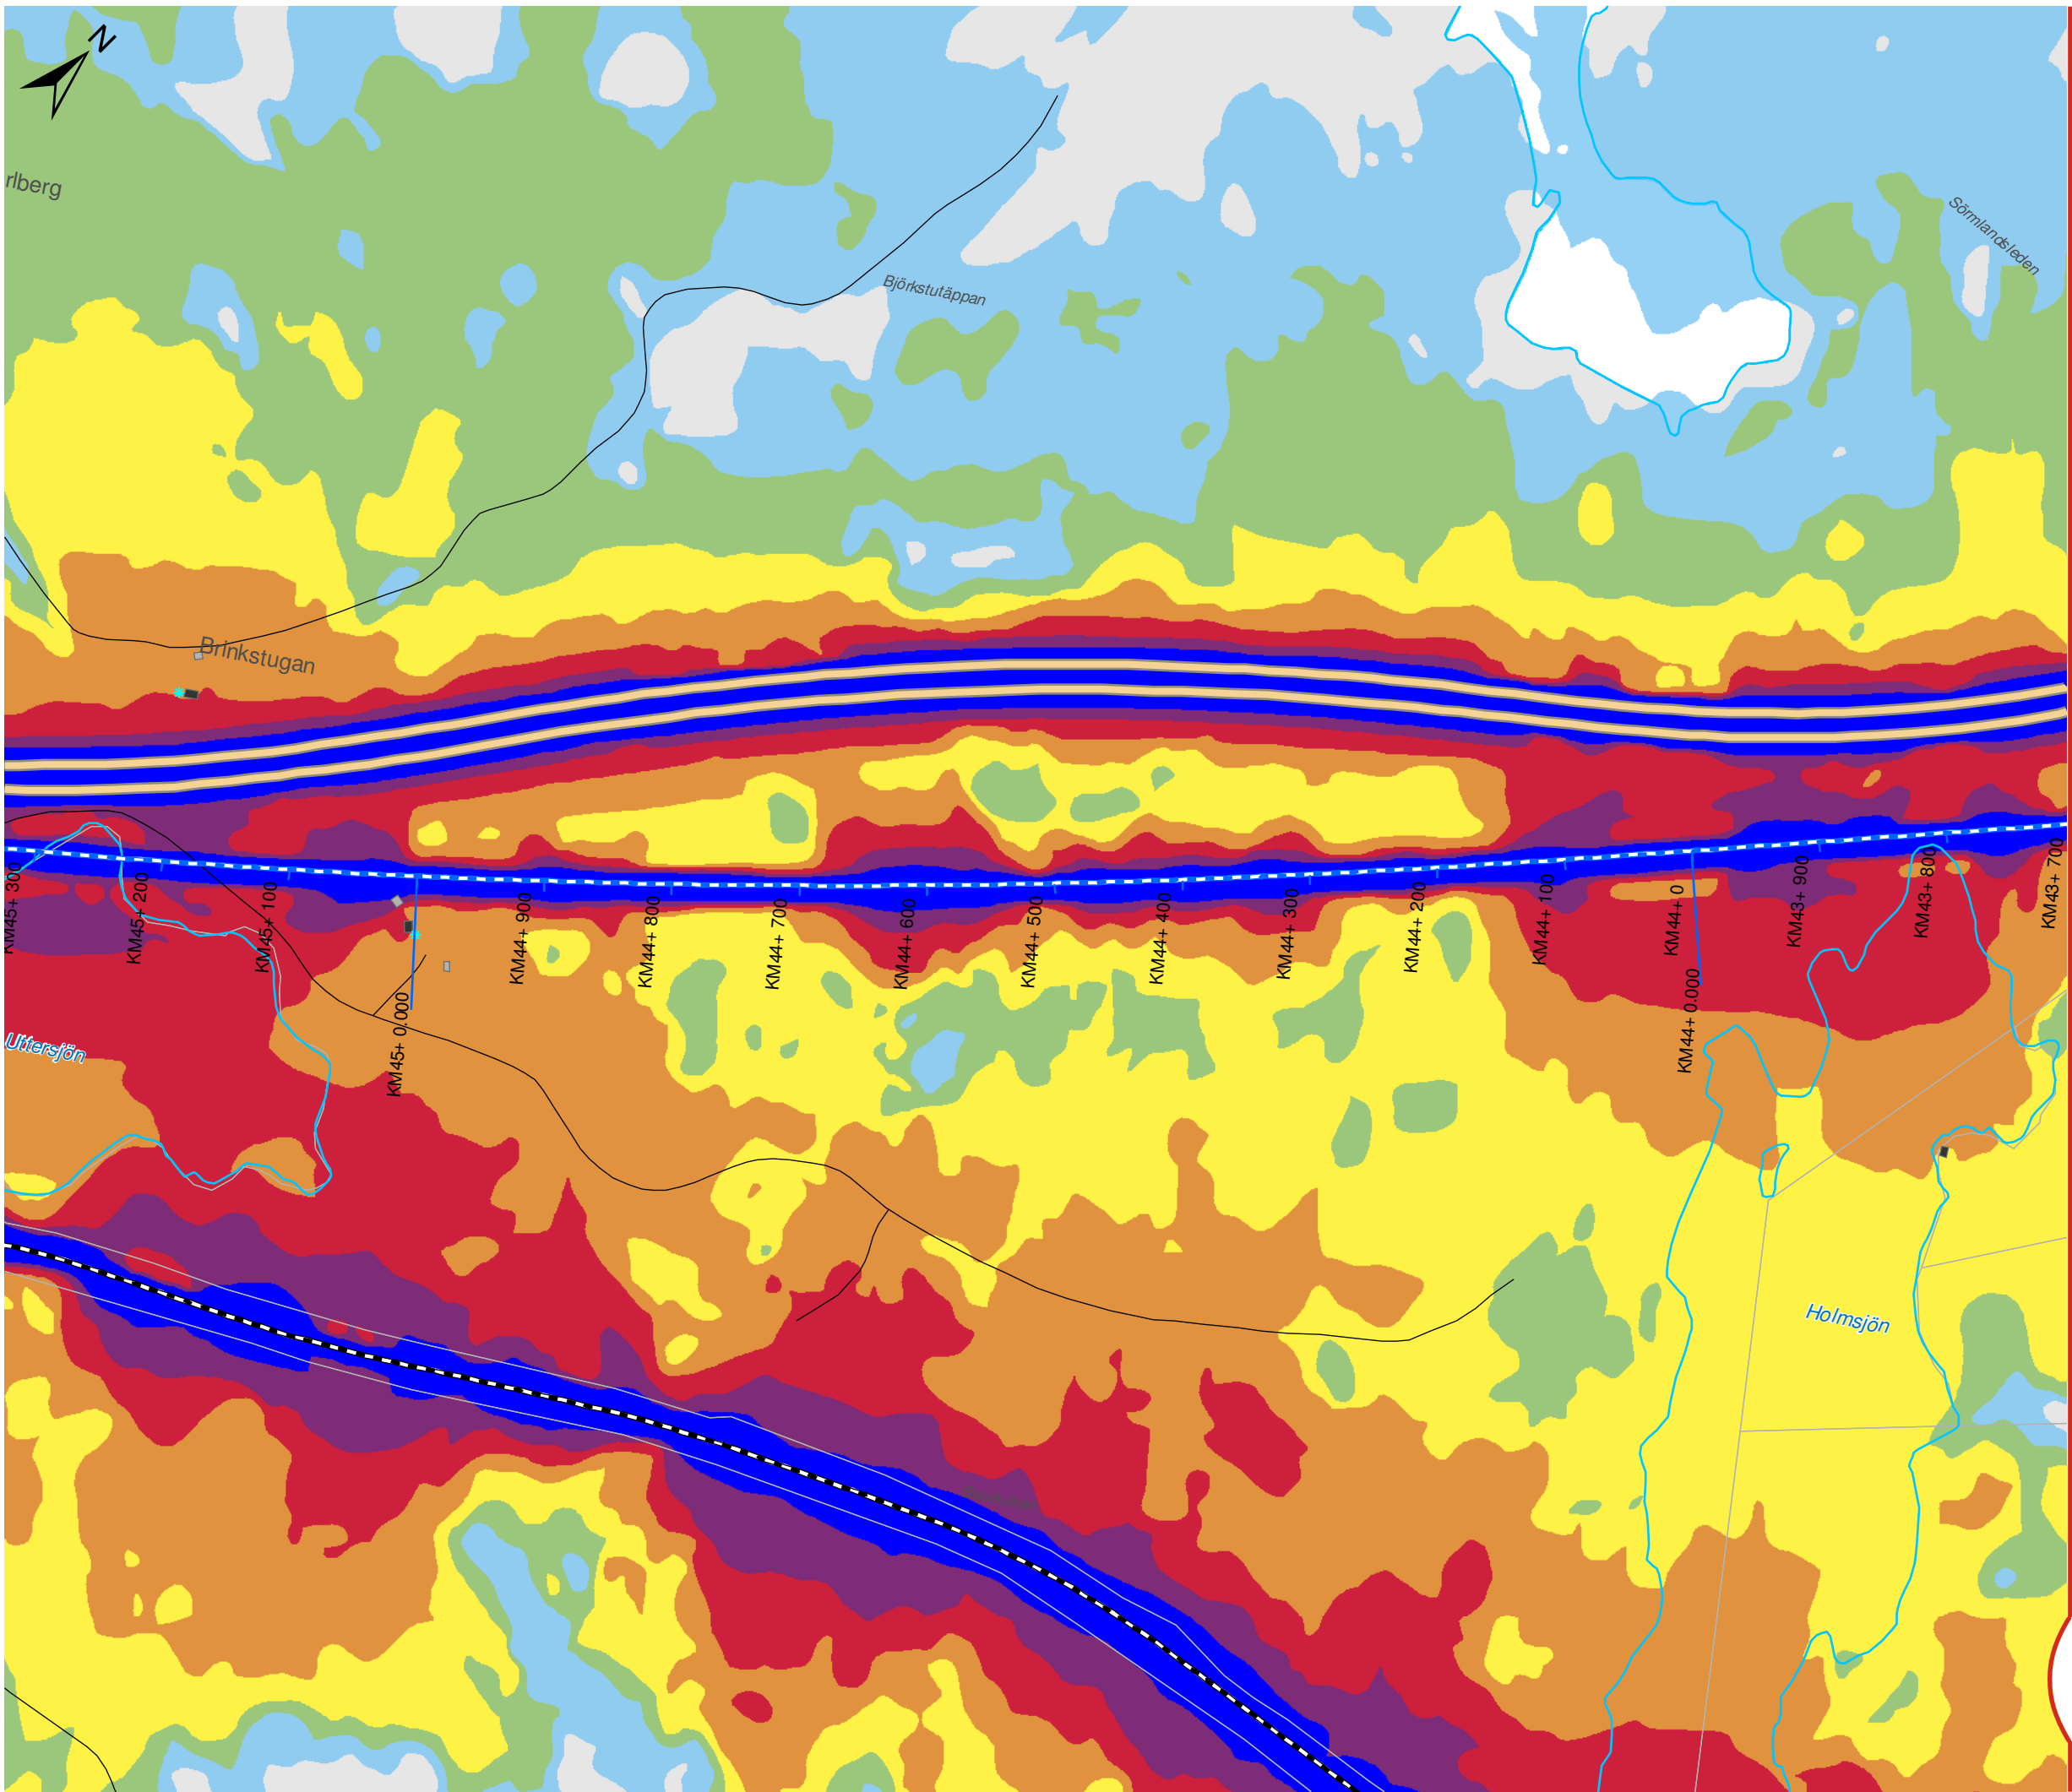

OSTLÄNKEN DELPROJEKT NYKÖPING

Sillekrog - Sjösa
Bullerutredning - Bilaga 2b
Utbyggnadsalternativet 2040
med bullerskyddsskärmar
Maximal ljudnivå

Datum: 25-04-2022
Ärendenummer: TRV 2014/72086
Dokumentnummer: OLP3-04-025-31-0_0-0022
Skala (A3): 1:5.000
Sida (12/14)

0 50 100 150 200 250 meter

© Lantmäteriet, Geodatasamverkan


Teckenförklaring

- Bullerskyddsskärm
- Ny stambana
- Södra stambanan
- Motorväg E4
- Övrig väg
- * Uteplats
- Bostäder
- Skolor
- Vårdlokaler
- Hotell
- Eventuella kontor
- Övriga byggnader


Lmax (dBA)

60-65	80-85
65-70	85-90
70-75	≥ 90
75-80	

Översikt

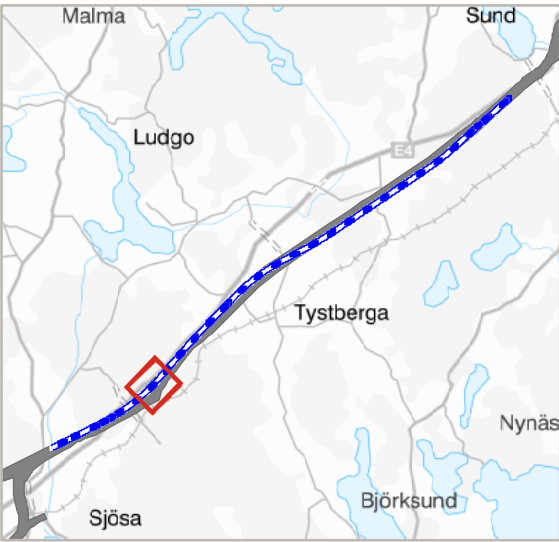

TRAFIKVERKET

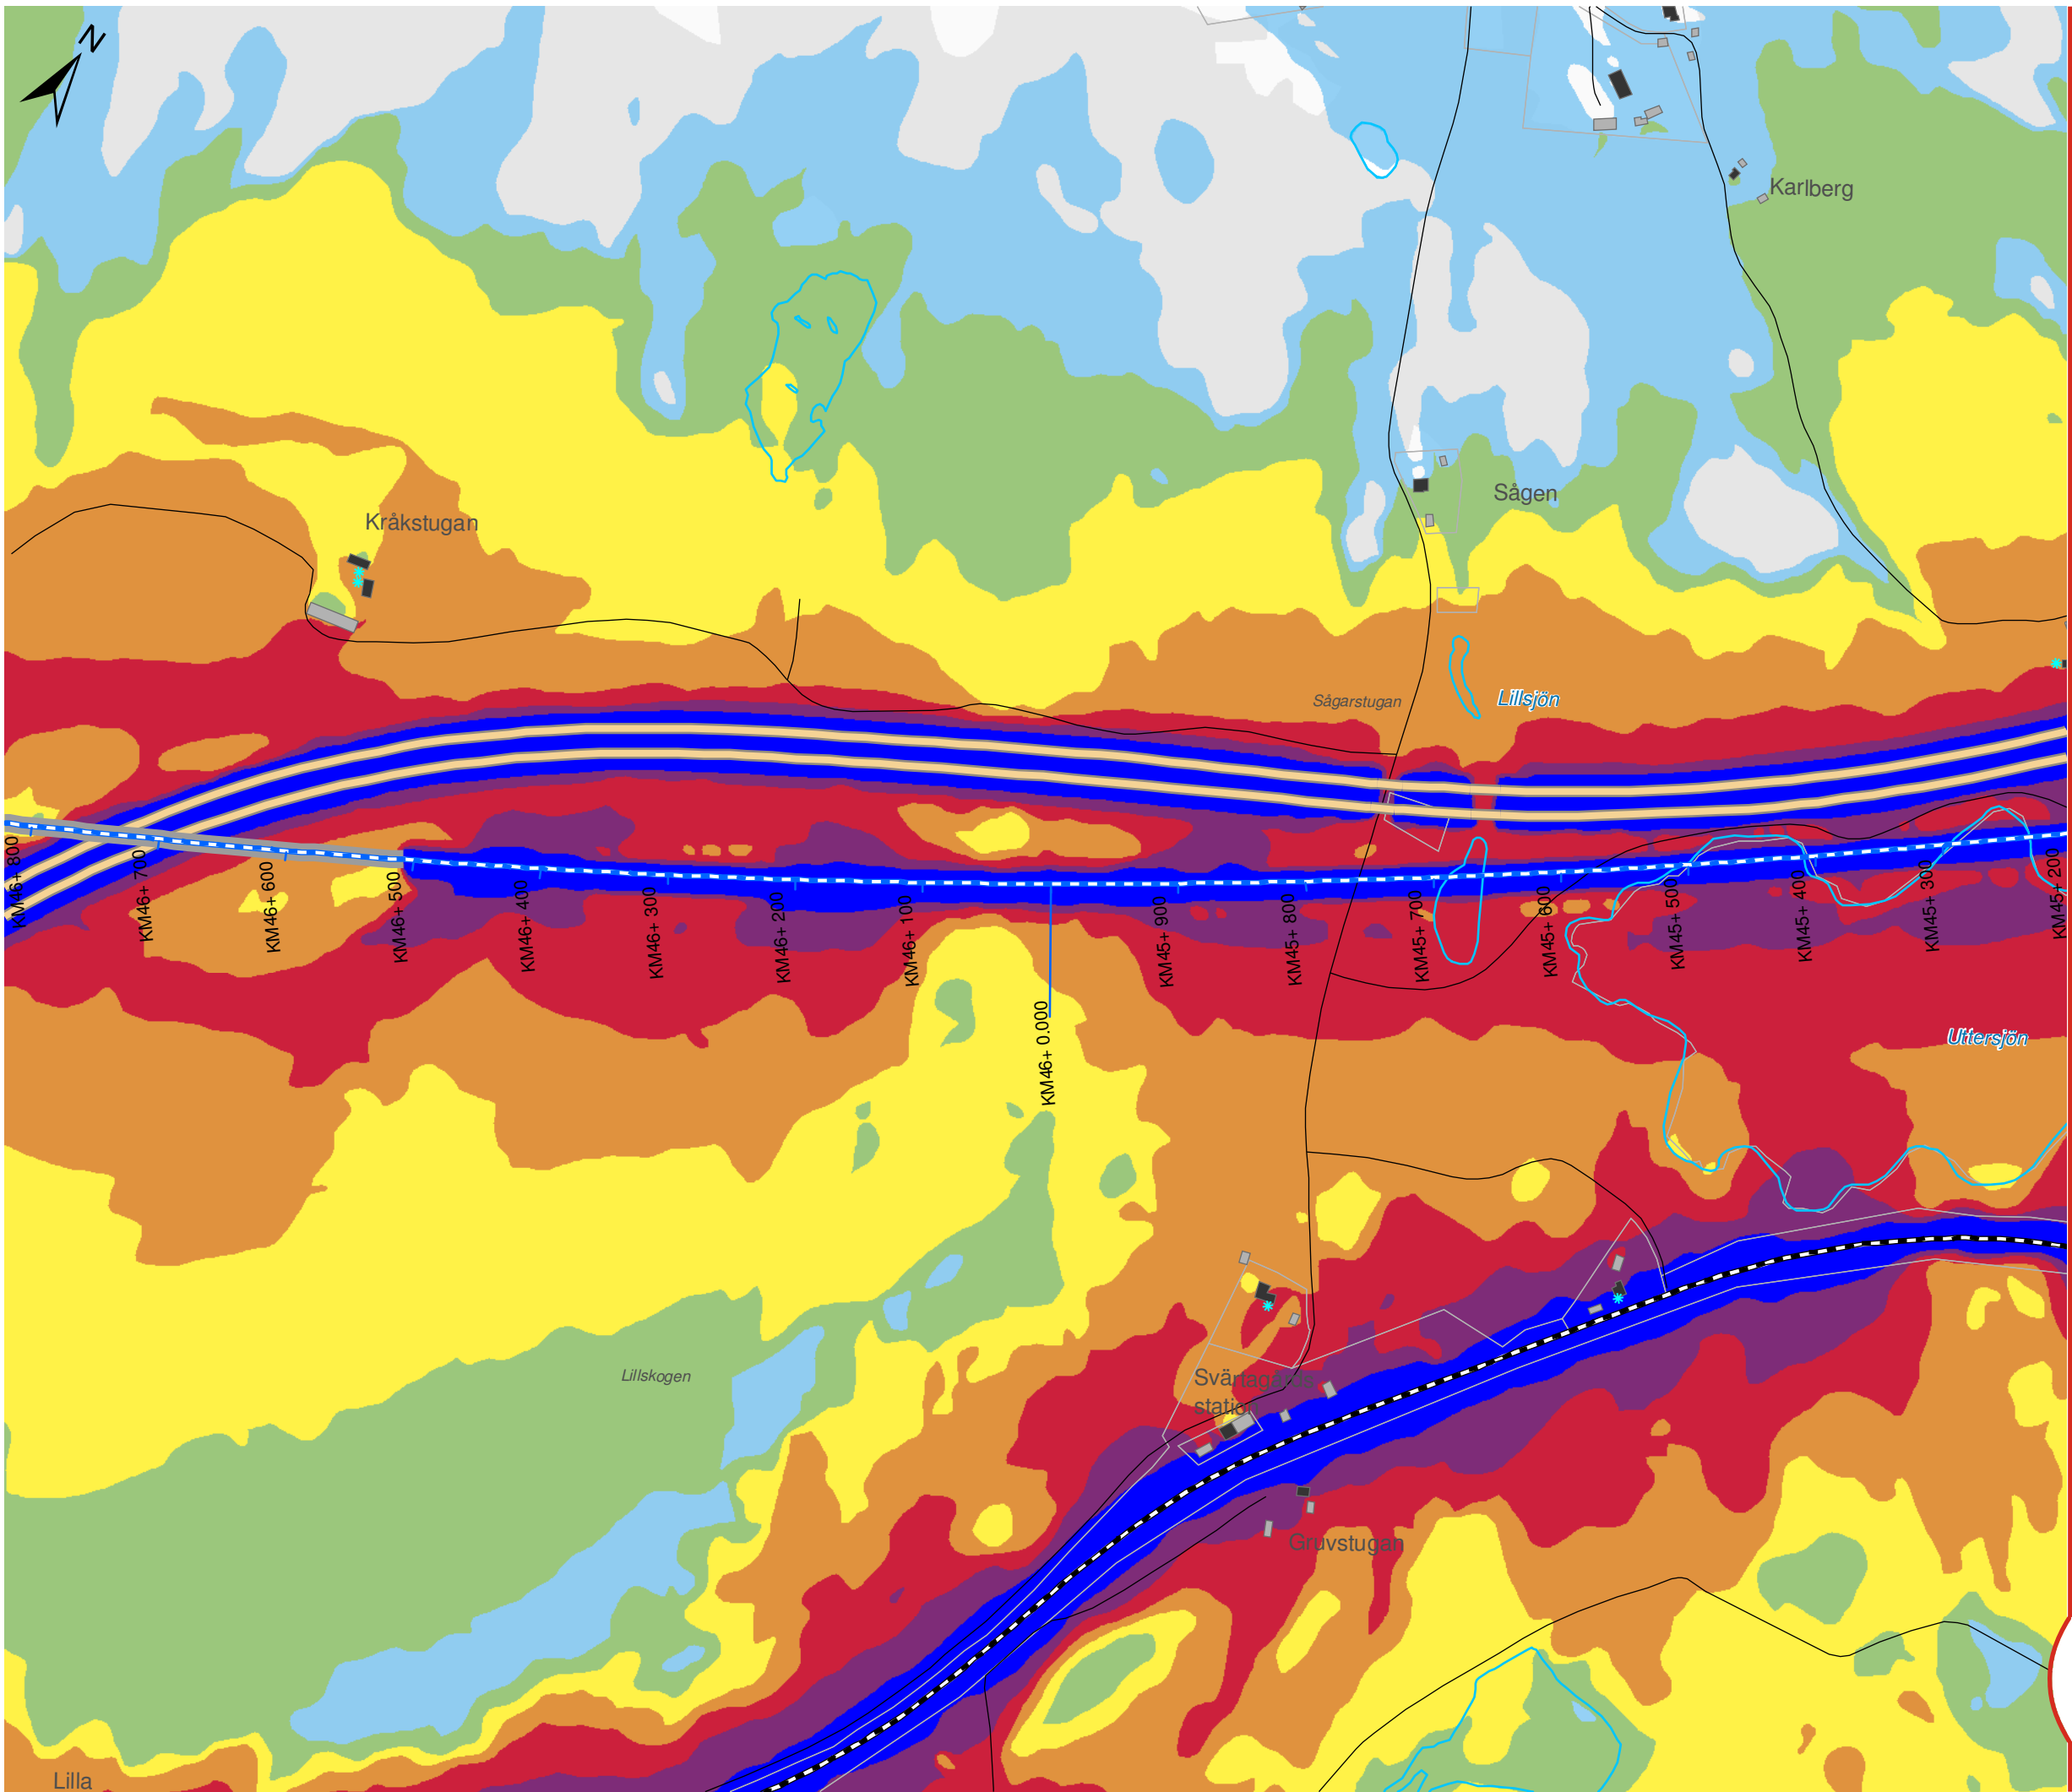

OSTLÄNKEN DELPROJEKT NYKÖPING

Sillekrog - Sjösa
Bullerutredning - Bilaga 2b
Utbyggnadsalternativet 2040
med bullerskyddsskärmar
Maximal ljudnivå

Datum: 25-04-2022
Ärendenummer: TRV 2014/72086
Dokumentnummer: OLP3-04-025-31-0_0-0022
Skala (A3): 1:5.000
Sida (13/14)



© Lantmäteriet, Geodatasamverkan


Teckenförklaring

- Bullerskyddsskärm
- Ny stambana
- - - Södra stambanan
- Motorväg E4
- Övrig väg
- * Uteplats
- Bostäder
- Skolor
- Vårdlokaler
- Hotell
- Eventuella kontor
- Övriga byggnader


Lmax (dBA)

60-65	80-85
65-70	85-90
70-75	≥ 90
75-80	

Översikt

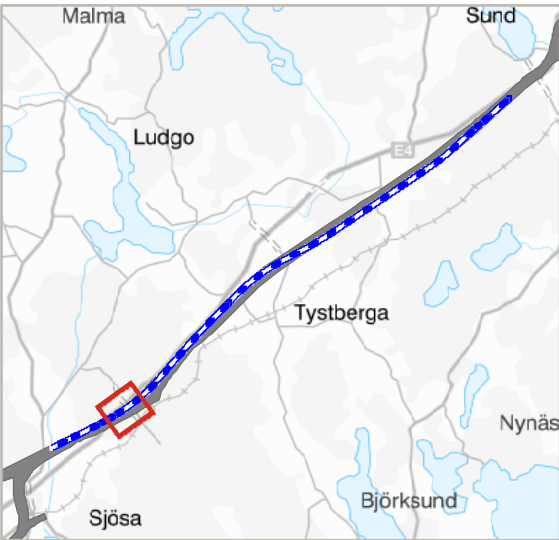

TRAFIKVERKET

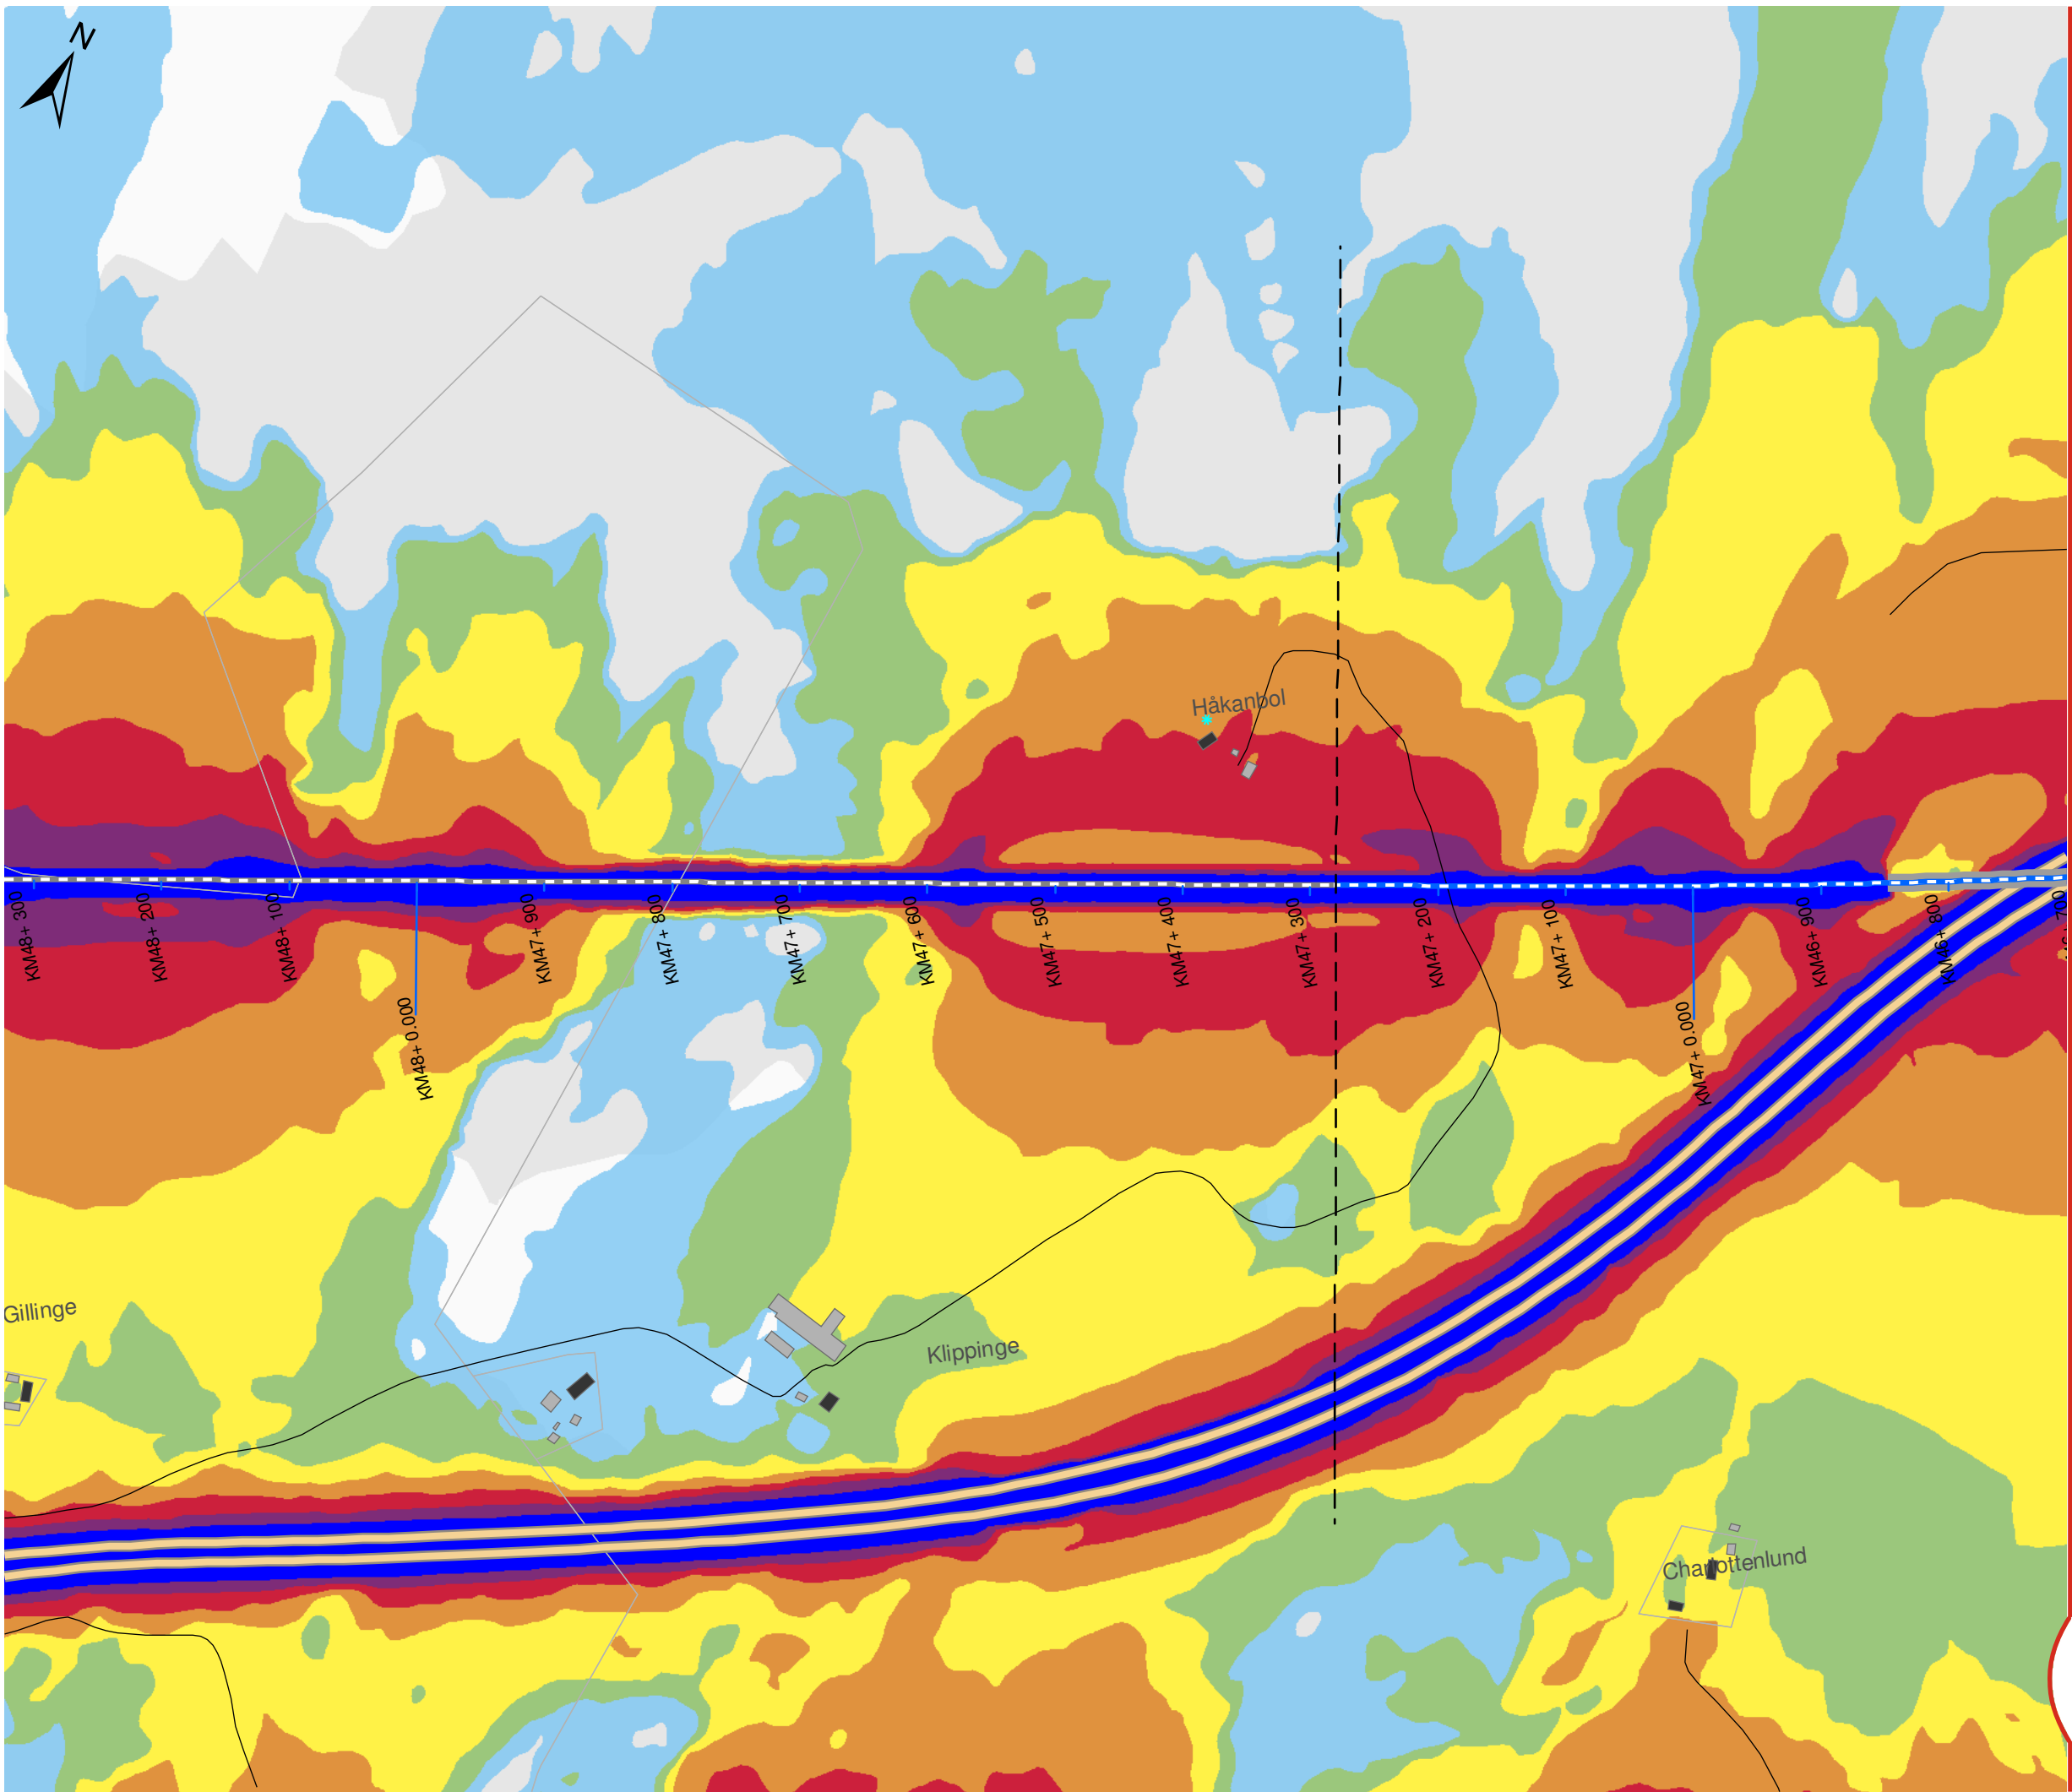

OSTLÄNKEN DELPROJEKT NYKÖPING

Sillekrog - Sjösa
Bullerutredning - Bilaga 2b
Utbyggnadsalternativet 2040
med bullerskyddsskärmar
Maximal ljudnivå

Datum: 25-04-2022
Ärendenummer: TRV 2014/72086
Dokumentnummer: OLP3-04-025-31-0_0-0022
Skala (A3): 1:5.000
Sida (14/14)

0 50 100 150 200 250 meter
© Lantmäteriet, Geodatasamverkan


Teckenförklaring

- Bullerskyddsskärm
- Ny stambana
- Södra stambanan
- Motorväg E4
- Övrig väg
- Uteplats
- Bostäder
- Skolor
- Vårdlokaler
- Hotell
- Eventuella kontor
- Övriga byggnader

Lmax (dBA)

- | | |
|-------|-------|
| 60-65 | 80-85 |
| 65-70 | 85-90 |
| 70-75 | ≥ 90 |
| 75-80 | |

Översikt

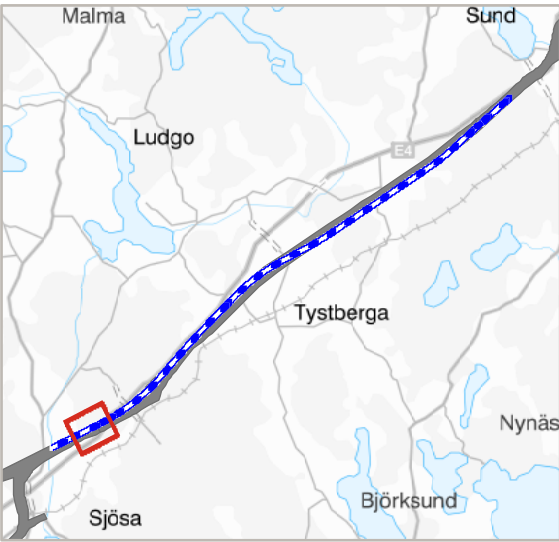

TRAFIKVERKET