


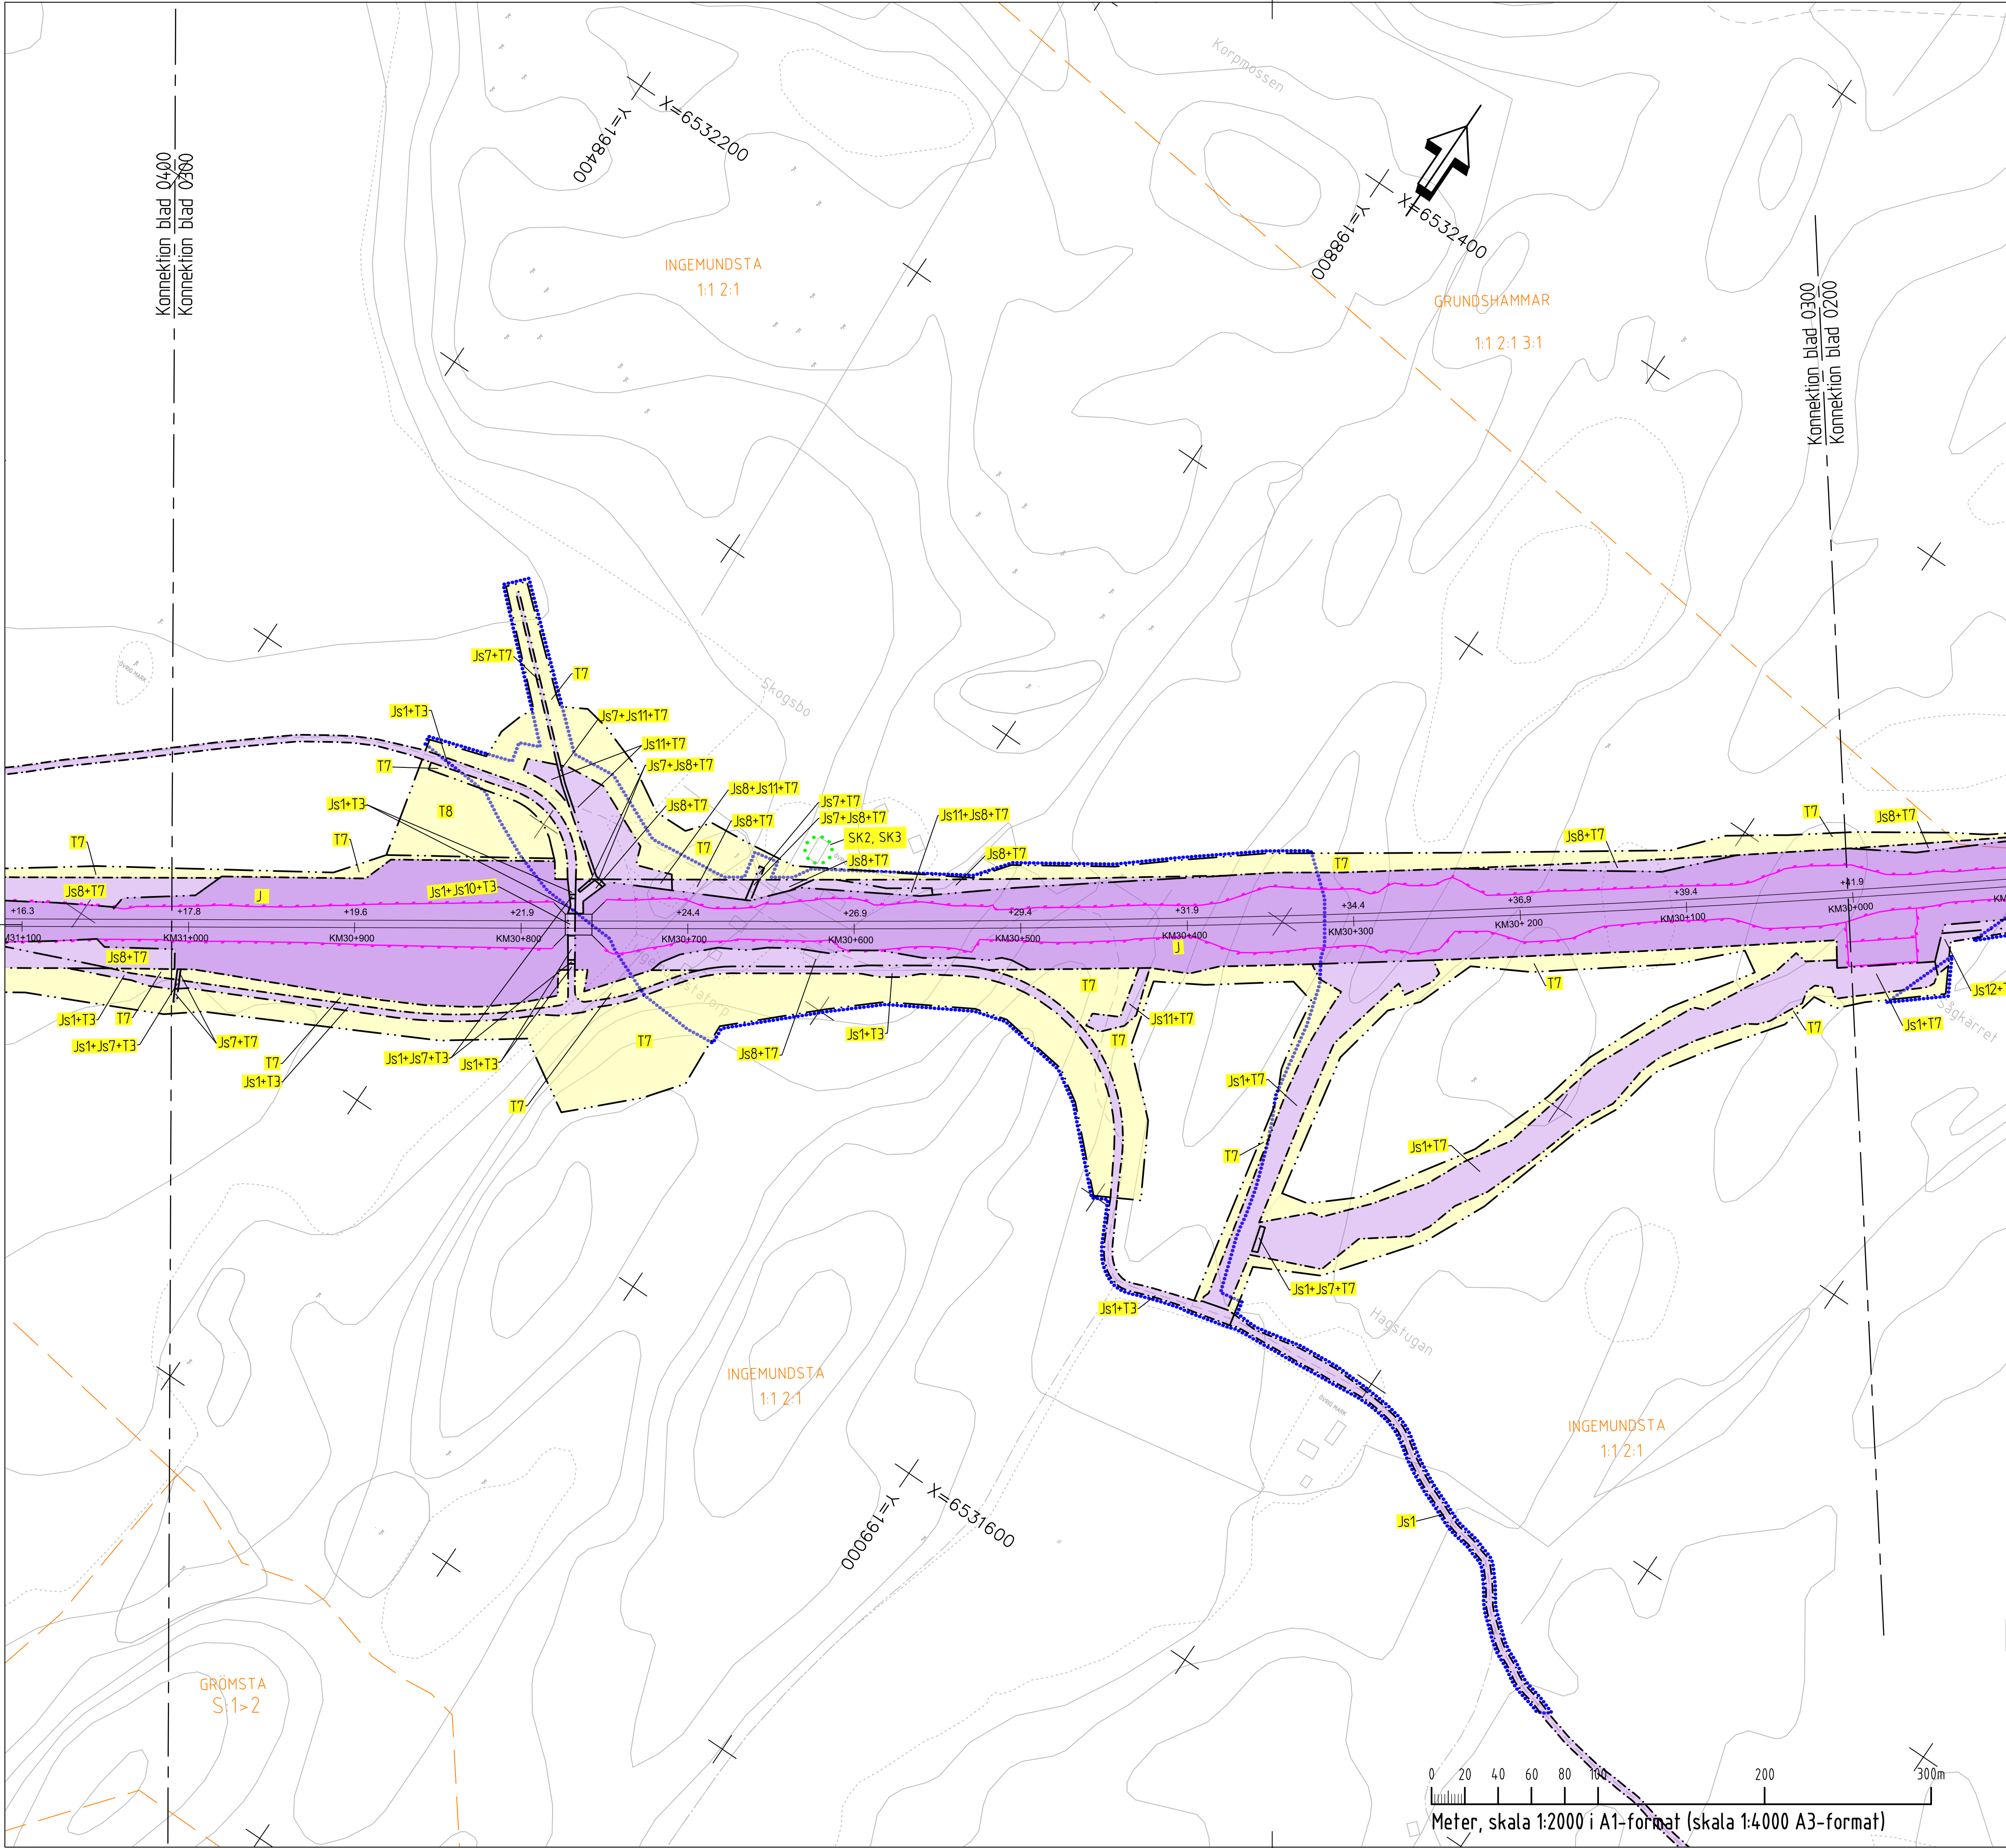

COORDINATSYSTEM
SYSTEM I PLAN: SWEREF 99 16 30
SYSTEM I HÖJD: RH2000

TECKENFÖRKLARING

NY ANLÄGGNING

MARKANSPRÅK

PERMANENTA MARKANSPRÅK

NY JÄRNVÄGSMARK MED SERVITUTSRÄTT

TILLFÄLLIG NYTTJANDERÄTT

SKYDDSATGÄRDER OCH FÖRSIKTIGHETSMÅTT

VERKSAMHETER/ÅTGÄRDER SOM UNDANTAS FRÅN FÖRBUD ENLIGT MILJÖBALKEN

ÖVRIGA BETECKNINGAR

LANTMÄTERIETS GSD-FASTIGHETSKARTA ÄR UTTAGEN SEPTEMBER 2022. FULLSTÄNDIGHET: MINDRE BETYDELSEFULL INFORMATION HAR UTELÄMNATS. AKTUALITET: FASTIGHETSGRÄNSER KONTROLLERADES I OKTOBER 2022.

NY BRO

GRÄNS FÖR JÄRNVÄGSMARK/VÄGOMRÅDE
AVGRÄNSNING MELLAN OLIKA TYPER AV MARKANSPRÅK/
GRÄNS FÖR OMÅDE SOM TAS I ANSPRÅK FÖR TILLFÄLLIGT NYTTJANDE

NY JÄRNVÄGSMARK MED ÄGANDERÄTT
NYTT VÄGOMRÅDE MED VÄGRÄTT
NY JÄRNVÄGSMARK MED ÄGANDERÄTT ALTERNATIVT SERVITUTSRÄTT OCH NYTT VÄGOMRÅDE MED INSKRÄNKT VÄGRÄTT
NY JÄRNVÄGSMARK MED ÄGANDERÄTT ALTERNATIVT SERVITUTSRÄTT OCH BEFINTLIG VÄGOMRÅDE DÄR VÄGRÄTTEN INSKRÄNKTS GENOM DENNA PLAN
INDRAGNING AV VÄG FRÅN ALLMÄNT UNDERHÅLL

SERVICEVÄG
LEDNINGAR
TRÄDSÄKRING, SERVITUTET OMFATTAR ÄVEN EN RÄTT ATT I EN KANTZON UTANFÖR MARKERAD "SKÖTSELGATA" AVVERKA DE TRÄD SOM KAN RISKA JÄRNVÄGENS DRIFT
JÄRNVÄGSBRO
SERVITUT FÖR TILLFART I SAMBAND MED DRIFT- OCH UNDERHÅLLSATGÄRDER

GRUNDKONSTRUKTIONER
DIKEN OCH DAMMAR

ETABLERING (GÄLLER FRÅN BYGGSTART OCH 6 ÅR FRAMÅT)
ARBETS- OCH TRANSPORTVÄG (GÄLLER FRÅN BYGGSTART OCH 10 ÅR FRAMÅT)
TILLFÄLLIGA TRAFIKANORDNINGAR (GÄLLER FRÅN BYGGSTART OCH 6 ÅR FRAMÅT)
ANLÄGGNINGSARBETEN (GÄLLER FRÅN BYGGSTART OCH 6 ÅR FRAMÅT)
ETABLERING (GÄLLER FRÅN BYGGSTART OCH 10 ÅR FRAMÅT)

BULLERSKYDDSSKÄRM H=2,0 M ÖVER RÖK
ERBJUDANDE OM BULLERSKYDDSATGÄRD I FORM AV FASADÅTGÄRD
ERBJUDANDE OM BULLERSKYDDSATGÄRD I FORM AV UTEPLATSATGÄRD
STÖD- ELLER ÅTERINFILTRATION FÖR ATT SKYDDA VATTENTÄKT

BYGGNAD
BARR- OCH BLANDSKOG
ÅKER

ORIENTERINGSFIGUR

NY JÄRNVÄGSMARK MED ÄGANDERÄTT
NYTT VÄGOMRÅDE MED VÄGRÄTT
NY JÄRNVÄGSMARK MED ÄGANDERÄTT ALTERNATIVT SERVITUTSRÄTT OCH NYTT VÄGOMRÅDE MED INSKRÄNKT VÄGRÄTT
NY JÄRNVÄGSMARK MED ÄGANDERÄTT ALTERNATIVT SERVITUTSRÄTT OCH BEFINTLIG VÄGOMRÅDE DÄR VÄGRÄTTEN INSKRÄNKTS GENOM DENNA PLAN
INDRAGNING AV VÄG FRÅN ALLMÄNT UNDERHÅLL

SERVICEVÄG
LEDNINGAR
TRÄDSÄKRING, SERVITUTET OMFATTAR ÄVEN EN RÄTT ATT I EN KANTZON UTANFÖR MARKERAD "SKÖTSELGATA" AVVERKA DE TRÄD SOM KAN RISKA JÄRNVÄGENS DRIFT
JÄRNVÄGSBRO
SERVITUT FÖR TILLFART I SAMBAND MED DRIFT- OCH UNDERHÅLLSATGÄRDER

GRUNDKONSTRUKTIONER
DIKEN OCH DAMMAR

ETABLERING (GÄLLER FRÅN BYGGSTART OCH 6 ÅR FRAMÅT)
ARBETS- OCH TRANSPORTVÄG (GÄLLER FRÅN BYGGSTART OCH 10 ÅR FRAMÅT)
TILLFÄLLIGA TRAFIKANORDNINGAR (GÄLLER FRÅN BYGGSTART OCH 6 ÅR FRAMÅT)
ANLÄGGNINGSARBETEN (GÄLLER FRÅN BYGGSTART OCH 6 ÅR FRAMÅT)
ETABLERING (GÄLLER FRÅN BYGGSTART OCH 10 ÅR FRAMÅT)

BULLERSKYDDSSKÄRM H=2,0 M ÖVER RÖK
ERBJUDANDE OM BULLERSKYDDSATGÄRD I FORM AV FASADÅTGÄRD
ERBJUDANDE OM BULLERSKYDDSATGÄRD I FORM AV UTEPLATSATGÄRD
STÖD- ELLER ÅTERINFILTRATION FÖR ATT SKYDDA VATTENTÄKT

BYGGNAD
BARR- OCH BLANDSKOG
ÅKER

ORIENTERINGSFIGUR

NY JÄRNVÄGSMARK MED ÄGANDERÄTT
NYTT VÄGOMRÅDE MED VÄGRÄTT
NY JÄRNVÄGSMARK MED ÄGANDERÄTT ALTERNATIVT SERVITUTSRÄTT OCH NYTT VÄGOMRÅDE MED INSKRÄNKT VÄGRÄTT
NY JÄRNVÄGSMARK MED ÄGANDERÄTT ALTERNATIVT SERVITUTSRÄTT OCH BEFINTLIG VÄGOMRÅDE DÄR VÄGRÄTTEN INSKRÄNKTS GENOM DENNA PLAN
INDRAGNING AV VÄG FRÅN ALLMÄNT UNDERHÅLL

SERVICEVÄG
LEDNINGAR
TRÄDSÄKRING, SERVITUTET OMFATTAR ÄVEN EN RÄTT ATT I EN KANTZON UTANFÖR MARKERAD "SKÖTSELGATA" AVVERKA DE TRÄD SOM KAN RISKA JÄRNVÄGENS DRIFT
JÄRNVÄGSBRO
SERVITUT FÖR TILLFART I SAMBAND MED DRIFT- OCH UNDERHÅLLSATGÄRDER

GRUNDKONSTRUKTIONER
DIKEN OCH DAMMAR

ETABLERING (GÄLLER FRÅN BYGGSTART OCH 6 ÅR FRAMÅT)
ARBETS- OCH TRANSPORTVÄG (GÄLLER FRÅN BYGGSTART OCH 10 ÅR FRAMÅT)
TILLFÄLLIGA TRAFIKANORDNINGAR (GÄLLER FRÅN BYGGSTART OCH 6 ÅR FRAMÅT)
ANLÄGGNINGSARBETEN (GÄLLER FRÅN BYGGSTART OCH 6 ÅR FRAMÅT)
ETABLERING (GÄLLER FRÅN BYGGSTART OCH 10 ÅR FRAMÅT)

BULLERSKYDDSSKÄRM H=2,0 M ÖVER RÖK
ERBJUDANDE OM BULLERSKYDDSATGÄRD I FORM AV FASADÅTGÄRD
ERBJUDANDE OM BULLERSKYDDSATGÄRD I FORM AV UTEPLATSATGÄRD
STÖD- ELLER ÅTERINFILTRATION FÖR ATT SKYDDA VATTENTÄKT

BYGGNAD
BARR- OCH BLANDSKOG
ÅKER

ORIENTERINGSFIGUR

NY JÄRNVÄGSMARK MED ÄGANDERÄTT
NYTT VÄGOMRÅDE MED VÄGRÄTT
NY JÄRNVÄGSMARK MED ÄGANDERÄTT ALTERNATIVT SERVITUTSRÄTT OCH NYTT VÄGOMRÅDE MED INSKRÄNKT VÄGRÄTT
NY JÄRNVÄGSMARK MED ÄGANDERÄTT ALTERNATIVT SERVITUTSRÄTT OCH BEFINTLIG VÄGOMRÅDE DÄR VÄGRÄTTEN INSKRÄNKTS GENOM DENNA PLAN
INDRAGNING AV VÄG FRÅN ALLMÄNT UNDERHÅLL

SERVICEVÄG
LEDNINGAR
TRÄDSÄKRING, SERVITUTET OMFATTAR ÄVEN EN RÄTT ATT I EN KANTZON UTANFÖR MARKERAD "SKÖTSELGATA" AVVERKA DE TRÄD SOM KAN RISKA JÄRNVÄGENS DRIFT
JÄRNVÄGSBRO
SERVITUT FÖR TILLFART I SAMBAND MED DRIFT- OCH UNDERHÅLLSATGÄRDER

GRUNDKONSTRUKTIONER
DIKEN OCH DAMMAR

ETABLERING (GÄLLER FRÅN BYGGSTART OCH 6 ÅR FRAMÅT)
ARBETS- OCH TRANSPORTVÄG (GÄLLER FRÅN BYGGSTART OCH 10 ÅR FRAMÅT)
TILLFÄLLIGA TRAFIKANORDNINGAR (GÄLLER FRÅN BYGGSTART OCH 6 ÅR FRAMÅT)
ANLÄGGNINGSARBETEN (GÄLLER FRÅN BYGGSTART OCH 6 ÅR FRAMÅT)
ETABLERING (GÄLLER FRÅN BYGGSTART OCH 10 ÅR FRAMÅT)

BULLERSKYDDSSKÄRM H=2,0 M ÖVER RÖK
ERBJUDANDE OM BULLERSKYDDSATGÄRD I FORM AV FASADÅTGÄRD
ERBJUDANDE OM BULLERSKYDDSATGÄRD I FORM AV UTEPLATSATGÄRD
STÖD- ELLER ÅTERINFILTRATION FÖR ATT SKYDDA VATTENTÄKT

BYGGNAD
BARR- OCH BLANDSKOG
ÅKER

ORIENTERINGSFIGUR