


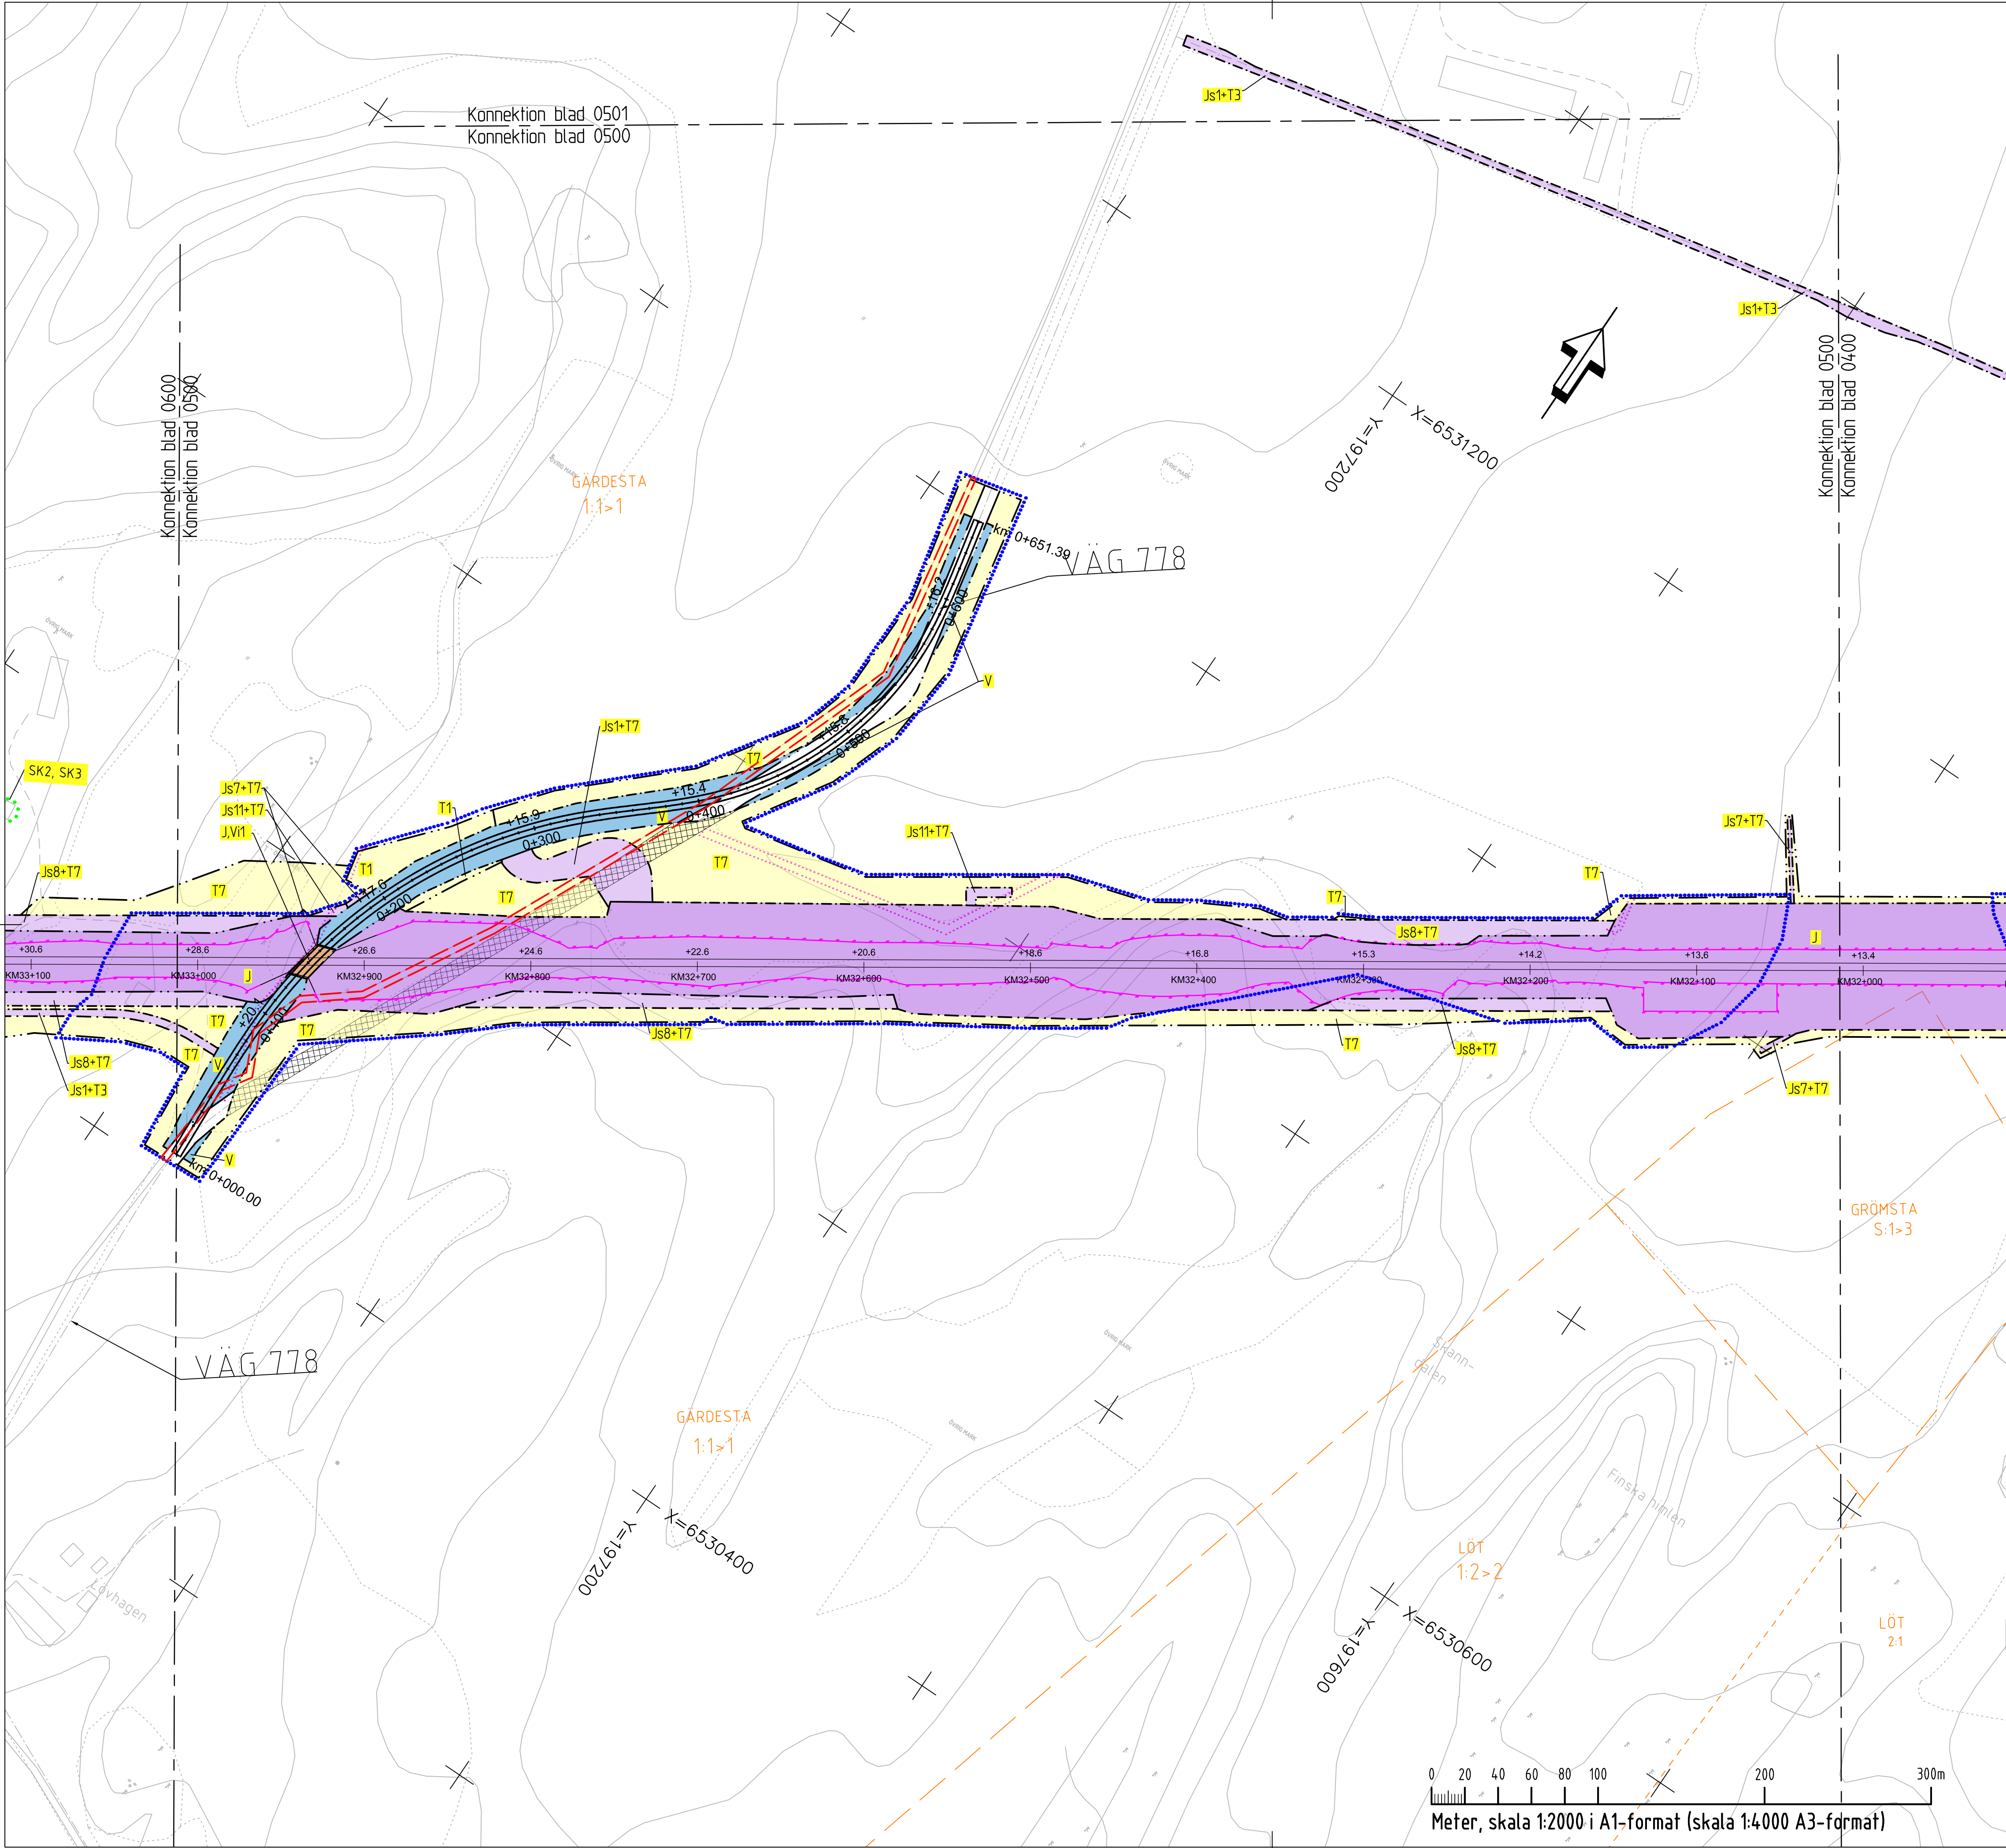

COORDINATSYSTEM
SYSTEM I PLAN: SWEREF 99 16 30
SYSTEM I HÖJD: RH2000

TECKENFÖRKLARING
NY ANLÄGGNING

FÖRESLAGEN JÄRNVÄGSLINJE SPÅRMITT,
MED LÄNGDMÄTNING OCH HÖJDSÄTTNING (RÖK)
STÄNGSEL 2,5 M ÖVER MARKYTÅ

NY BRO

MARKANSPRÅK

GRÄNS FÖR JÄRNVÄGSMARK/VÄGOMRÅDE

AVGRÄNSNING MELLAN OLIKA TYPER AV MARKANSPRÅK/
GRÄNS FÖR OMÅDE SOM TAS I ANSPRÅK FÖR TILLFÄLLIGT NYTTJÄNDE

PERMANENTA MARKANSPRÅK

J

NY JÄRNVÄGSMARK MED ÄGANDERÄTT

V

NYTT VÄGOMRÅDE MED VÄGRÄTT

J, V17/Js, V11

NY JÄRNVÄGSMARK MED ÄGANDERÄTT ALTERNATIVT SERVITUTSRÄTT OCH NYTT
VÄGOMRÅDE MED INSKRÄNKTT VÄGRÄTT

J, V12/Js, V12

NY JÄRNVÄGSMARK MED ÄGANDERÄTT ALTERNATIVT SERVITUTSRÄTT OCH BEFINTLIGT
VÄGOMRÅDE DÄR VÄGRÄTTEN INSKRÄNKTS GENOM DENNA PLAN

INDRAGNING AV VÄG FRÅN ALLMÄNT UNDERHÅLL

NY JÄRNVÄGSMARK MED SERVITUTSRÄTT

Js1

SERVICEVÄG

Js4

GRUNDKONSTRUKTIONER

Js7

LEDNINGAR

Js8

TRÄDSÄKRING, SERVITUTET OMFATTAR ÄVEN EN RÄTT ATT I EN KANTON UTANFÖR
MARKERAD "SKÖTSELGATA" AVVERKA DE TRÄD SOM KAN RISKA JÄRNVÄGENS DRIFT

Js10

JÄRNVÄGSBRO

Js11

DIKEN OCH DAMMAR

Js12

SERVITUT FÖR TILLFART I SAMBAND MED DRIFT- OCH UNDERHÅLLSÅTGÄRDER

SERVITUT FÖR UNDERHÅLL AV STÄNGSEL EN METER UTANFÖR STÄNGSEL PÅ DE STRÄCKOR DÄR STÄNGSEL ÄR
PLACERAT I GRÄNSEN FÖR JÄRNVÄGSFASTIGHET

TILLFÄLLIG NYTTJÄNDERÄTT

T1

ETABLERING (GÄLLER FRÅN BYGGSTART OCH 6 ÅR FRAMÅT)

T3

ARBETS- OCH TRANSPORTVÄG (GÄLLER FRÅN BYGGSTART OCH 10 ÅR FRAMÅT)

T5

TILLFÄLLIGA TRAFIKANORDNINGAR (GÄLLER FRÅN BYGGSTART OCH 6 ÅR FRAMÅT)

T7

ANLÄGGNINGSARBETEN (GÄLLER FRÅN BYGGSTART OCH 6 ÅR FRAMÅT)

T8

ETABLERING (GÄLLER FRÅN BYGGSTART OCH 10 ÅR FRAMÅT)

SKYDDSAÅTGÄRDER OCH FÖRSIKTIGHETSMÅTT

SK1

BULLERSKYDDSSKÄRM H=2,0 M ÖVER RÖK

SK5

SUICIDSKYDD BRO

SK2

ERBJUDANDE OM BULLERSKYDDSAÅTGÄRD I FORM AV FASADÅTGÄRD

SK6

VILTUTHOPP

SK3

ERBJUDANDE OM BULLERSKYDDSAÅTGÄRD I FORM AV UTEPLATSÅTGÄRD

SK7

FAUNAPASSAGE

SK4

STÖD- ELLER ÅTERINFILTRATION FÖR ATT SKYDDA VATTENTÄKT

VERKSAMHETER/ÅTGÄRDER SOM UNDANTAS FRÅN FÖRBUD ENLIGT MILJÖBALKEN

FÖRBUDEN SOM AVSER VERKSAMHETER ELLER ÅTGÄRD INOM GENERellt BIOTOPSKYDD (7:11 12 ST. MB)
GÄLLER INTE BYGGANDE AV ALLMÄN VÄG OCH JÄRNVÄG
FÖRBUDEN MOT ÅTGÄRDER INOM STRANDSKYDDSOmrÅDE (7:15 MB) GÄLLER INTE VID BYGGANDE AV
ALLMÄN VÄG OCH JÄRNVÄG
SKYLDIGHETEN ATT GÖRA ANMÄLAN FÖR SAMRÅD ENLIGT 12:6 MB GÄLLER INTE FÖR DE VERKSAMHETER OCH
ÅTGÄRDER SOM BEHOVS FÖR ATT BYGGA VÄGEN/JÄRNVÄGEN OCH SOM FASTSTÄLLS OCH INGÅR I VÄGOMRÅDE
FÖR ALLMÄN VÄG/JÄRNVÄGSMARK ELLER OMÅDE FÖR TILLFÄLLIGT NYTTJÄNDERÄTT.

MARKERING ELLER AVGRÄNSNING AV GENERellt BIOTOPSKYDD

MARKERING ELLER AVGRÄNSNING AV STRANDSKYDD

ÖVRIGA BETECKNINGAR

BEGRÄNSNINGSLINJE MELLAN OLIKA MARKSLAG

FÖRKLARANDE TEXT

FASTIGHETSGRÄNS

TRAKTGRÄNS

BEFINTLIGA RÄTTIGHETER

KOMMUNGRÄNS

VÄG/GATA

KOORDINATKRYSS

NY ALLMÄN VÄG

BYGGNAD

BARR- OCH BLANDSKOG

ÅKER

LANTMÄTERIETS GSD-FASTIGHETSKARTA ÄR UTTAGEN
SEPTEMBER 2022.
FULLSTÄNDIGHET: MINDRE BETYDELSEFULL
INFORMATION HAR UTELÄMNATS
AKTUALITET: FASTIGHETSGRÄNSER
KONTROLLERADES I OKTOBER 2022.

SVÄRTA

0201 0202 0203 22