Denna ritning är Trafikverkets egendom. Allt obehörigt begagnande av ritningen beivras enligt lag.
TRAFIKVERKET

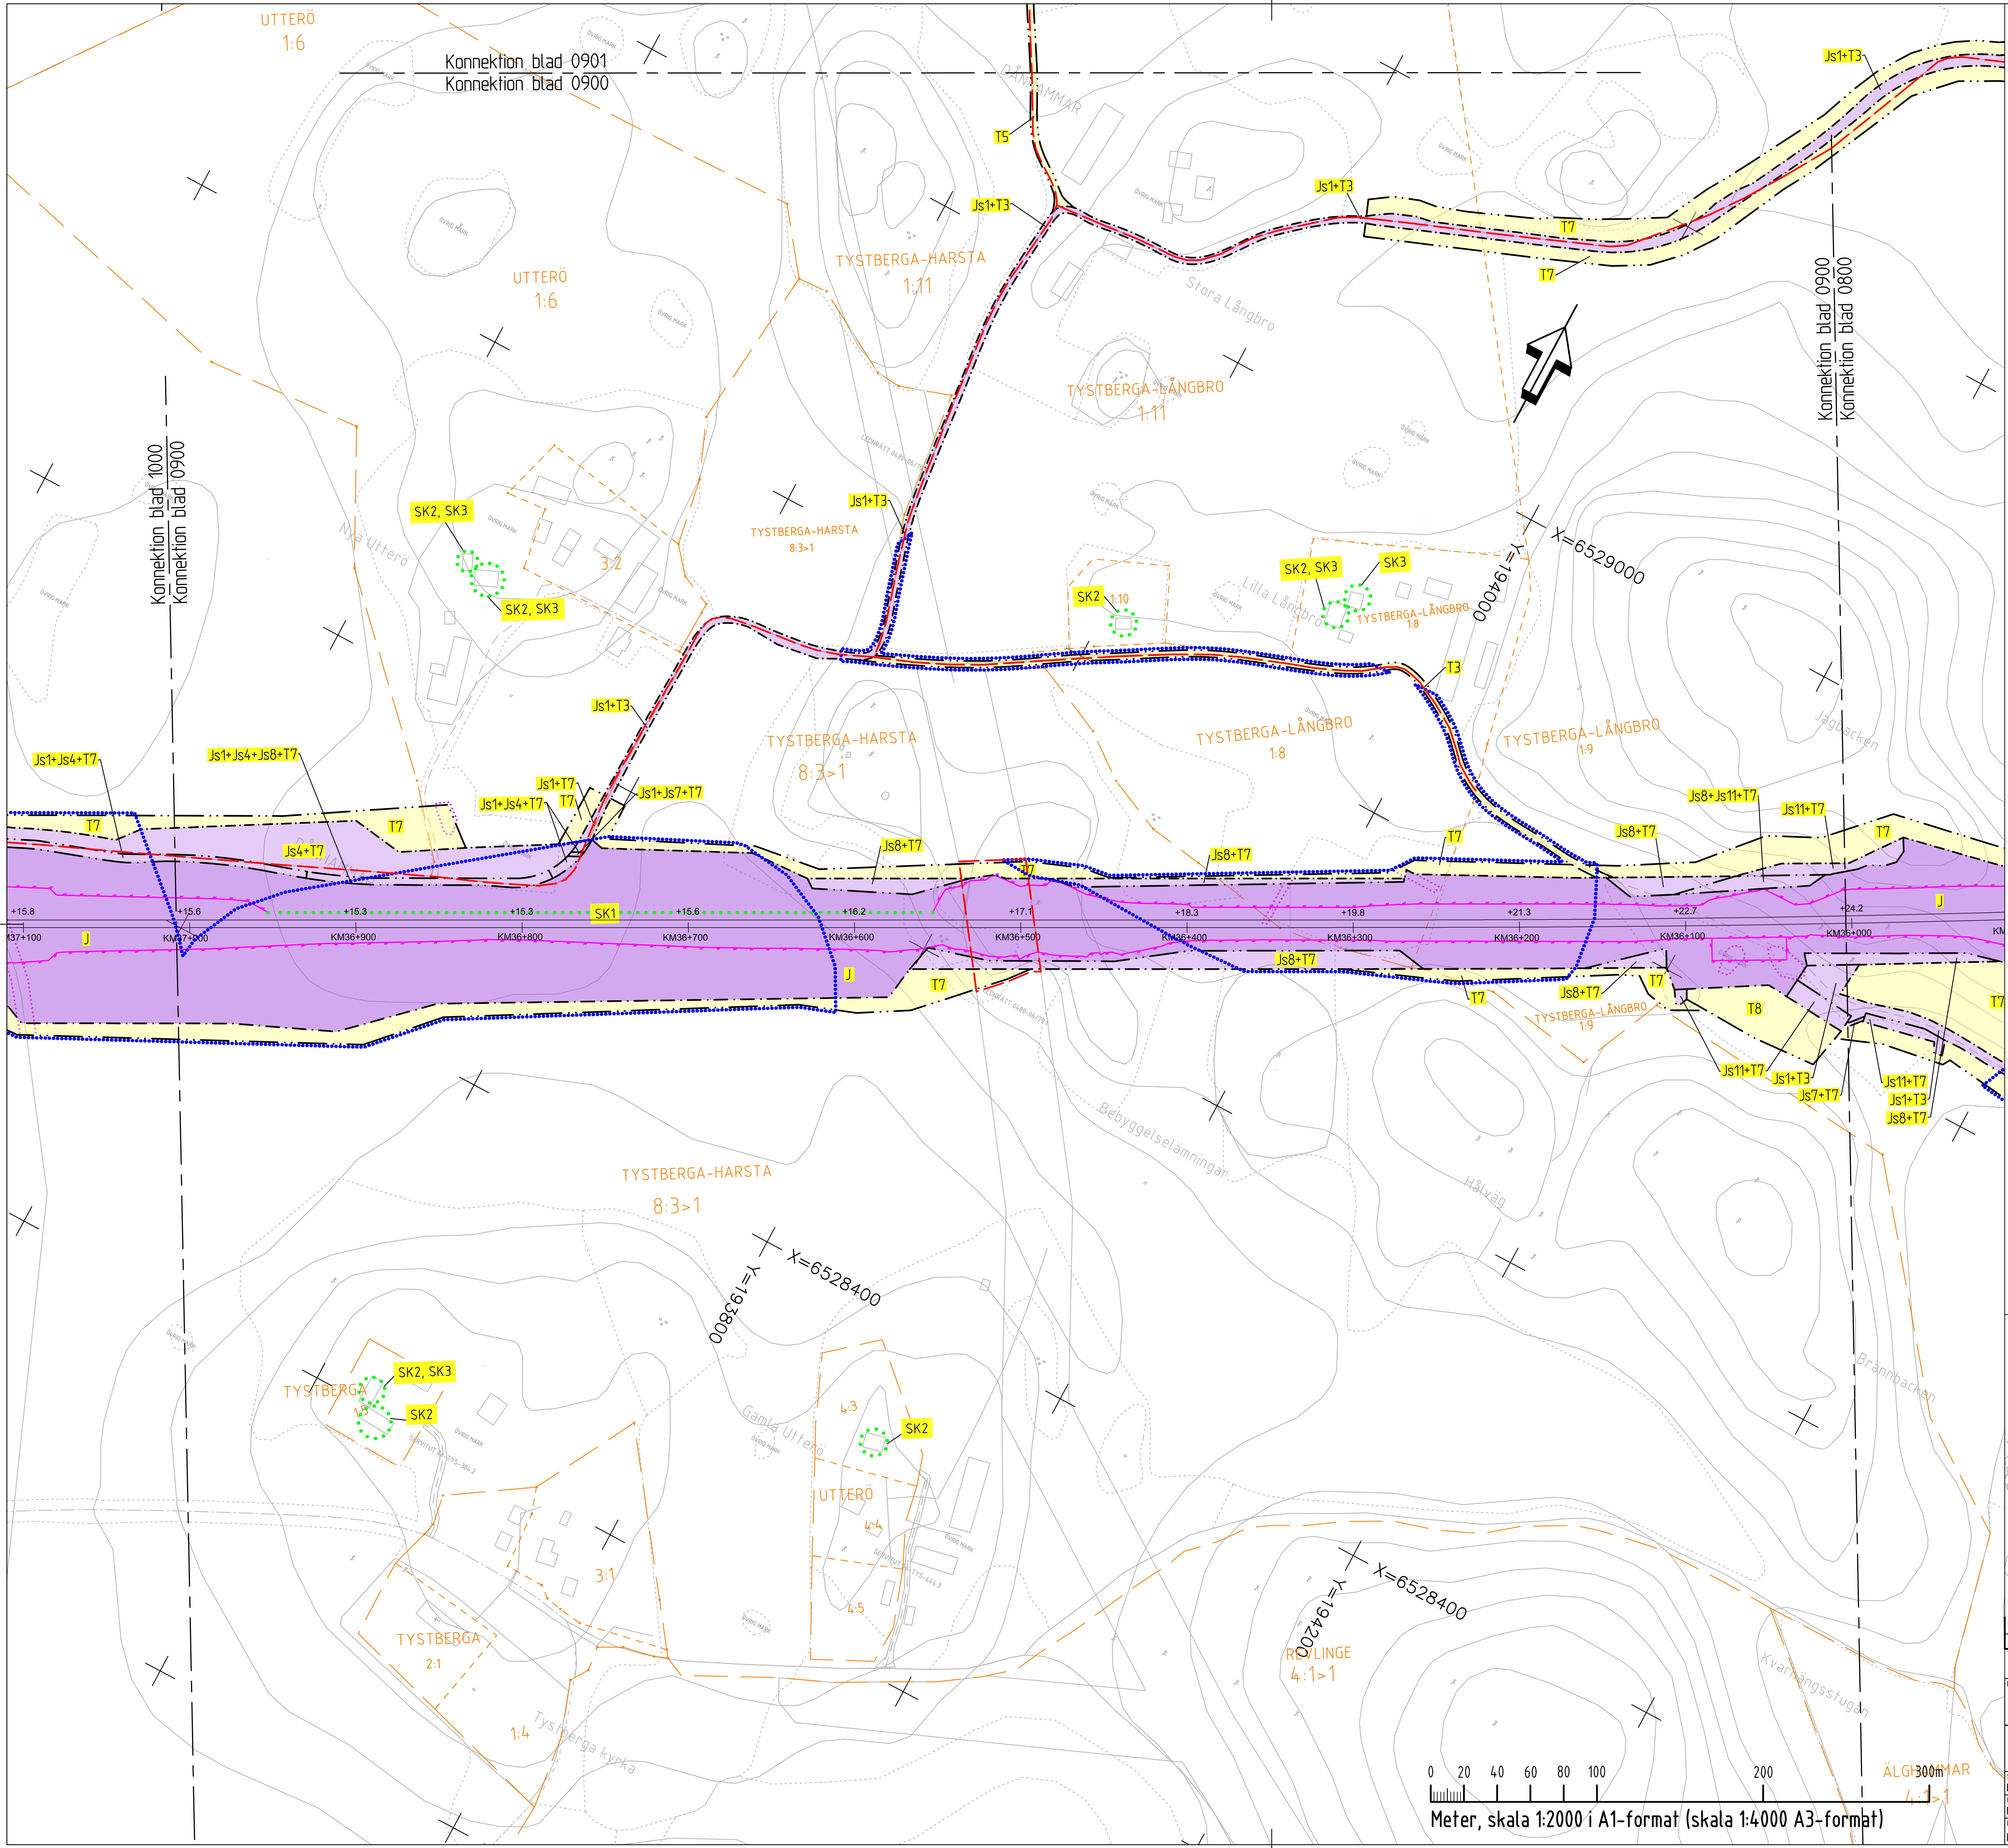
UTTERÖ
1:6
Konnektion blad 0901
Konnektion blad 0900
UTTERÖ
1:6
TYSTBERGA-HARSTA
1:11
DÅNHAMMAR
T5
Js1+T3
Js1+T3
Js1+T3
T7
T7
Js1+T3
Stora Långbro
TYSTBERGA-LÅNGBRO
1:11
Konnektion blad 1000
Konnektion blad 0900
Konnektion blad 0900
Konnektion blad 0800
Nya Utterö
SK2, SK3
SK2, SK3
3:2
TYSTBERGA-HARSTA
8:3>1
Js1+T3
SK2
1:10
SK2, SK3
SK3
Lilla Långbro
TYSTBERGA-LÅNGBRO
1:8
Y=194000
X=6529000
T3
Js1+T3
TYSTBERGA-HARSTA
8:3>1
TYSTBERGA-LÅNGBRO
1:8
TYSTBERGA-LÅNGBRO
1:9
Jagbacken
Js1+Js4+T7
Js1+Js4+Js8+T7
Js1+T7
Js1+Js4+T7
T7
Js1+Js7+T7
Js8+T7
Js8+Js11+T7
Js11+T7
T7
T7
Js4+T7
T7
Js8+T7
T7
Js8+T7
T7
J
+15.8
+15.6
+15.3
+15.3
SK1
+15.6
+16.2
+17.1
+18.3
+19.8
+21.3
+22.7
+24.2
KM37+100
J
KM37+000
KM36+900
KM36+800
KM36+700
KM36+600
KM36+500
KM36+400
KM36+300
KM36+200
KM36+100
KM36+000
J
T7
Js8+T7
Js8+T7
T7
T7
T8
TYSTBERGA-LÅNGBRO
1:9
Js11+T7
Js1+T3
Js7+T7
Js11+T7
Js1+T3
Js8+T7
T7
LEDNRÄTT 0480-06/79.1
Bebyggelselämningar
Hålväg
TYSTBERGA-HARSTA
8:3>1
X=6528400
Y=193800
Brannbacken
TYSTBERGA
SK2, SK3
SK2
SERVITUT 04-TYS-384.2
Gamla Utterö
4:3
SK2
UTTERÖ
4:4
SERVITUT 04-TYS-444.3
3:1
4:5
TYSTBERGA
2:1
1:4
Tystberga kyrka
X=6528400
Y=194200
REVLINGE
4:1>1
Kvarnängsstugan
ÄLGHAMMAR
4:1>1
ÖVRIG MARK
0
20
40
60
80
100
200
300m
Meter, skala 1:2000 i A1-format (skala 1:4000 A3-format)

KOORDINATSYSTEM

SYSTEM I PLAN: SWEREF 99 16 30 SYSTEM I HÖJD: RH2000

TECKENFÖRKLARING

NY ANLÄGGNING

FÖRESLAGEN JÄRNVÄGSLINJE SPÅRMITT, MED LÄNGDMÄTNING OCH HÖJDSÄTTNING (RÖK)

STÄNGSEL 2,5 M ÖVER MARKYTA

NY BRO

MARKANSPRÅK

GRÄNS FÖR JÄRNVÄGSMARK/VÄGOMRÅDE

AVGRÄNSNING MELLAN OLIKA TYPER AV MARKANSPRÅK/ GRÄNS FÖR OMRÅDE SOM TAS I ANSPRÅK FÖR TILLFÄLLIGT NYTTJANDE

PERMANENTA MARKANSPRÅK

J	NY JÄRNVÄGSMARK MED ÄGANDERÄTT
V	NYTT VÄGOMRÅDE MED VÄGRÄTT
J, Vi1/Js, Vi1	NY JÄRNVÄGSMARK MED ÄGANDERÄTT ALTERNATIVT SERVITUTSRÄTT OCH NYTT VÄGOMRÅDE MED INSKRÄNKT VÄGRÄTT
J,Vi2/Js,Vi2	NY JÄRNVÄGSMARK MED ÄGANDERÄTT ALTERNATIVT SERVITUTSRÄTT OCH BEFINTLIGT VÄGOMRÅDE DÄR VÄGRÄTTEN INSKRÄNKS GENOM DENNA PLAN
▨	INDRAGNING AV VÄG FRÅN ALLMÄNT UNDERHÅLL

NY JÄRNVÄGSMARK MED SERVITUTSRÄTT

Js1	SERVICEVÄG	Js4	GRUNDKONSTRUKTIONER
Js7	LEDNINGAR		
Js8	TRÄDSÄKRING, SERVITUTET OMFATTAR ÄVEN EN RÄTT ATT I EN KANTZON UTANFÖR MARKERAD "SKÖTSELGATA" AVVERKA DE TRÄD SOM KAN RISKERA JÄRNVÄGENS DRIFT		
Js10	JÄRNVÄGSBRO	Js11	DIKEN OCH DAMMAR
Js12	SERVITUT FÖR TILLFART I SAMBAND MED DRIFT- OCH UNDERHÅLLSÅTGÄRDER		

SERVITUT FÖR UNDERHÅLL AV STÄNGSEL EN METER UTANFÖR STÄNGSEL PÅ DE STRÄCKOR DÄR STÄNGSEL ÄR PLACERAT I GRÄNSEN FÖR JÄRNVÄGSFASTIGHET

TILLFÄLLIG NYTTJANDERÄTT

T1	ETABLERING (GÄLLER FRÅN BYGGSTART OCH 6 ÅR FRAMÅT)
T3	ARBETS- OCH TRANSPORTVÄG (GÄLLER FRÅN BYGGSTART OCH 10 ÅR FRAMÅT)
T5	TILLFÄLLIGA TRAFIKANORDNINGAR (GÄLLER FRÅN BYGGSTART OCH 6 ÅR FRAMÅT)
T7	ANLÄGGNINGSARBETEN (GÄLLER FRÅN BYGGSTART OCH 6 ÅR FRAMÅT)
T8	ETABLERING (GÄLLER FRÅN BYGGSTART OCH 10 ÅR FRAMÅT)

SKYDDSÅTGÄRDER OCH FÖRSIKTIGHETSMÅTT

SK1	BULLERSKYDDSSKÄRM H=2,0 M ÖVER RÖK	SK5	SUICIDSKYDD BRO
SK2	ERBJUDANDE OM BULLERSKYDDS-ÅTGÄRD I FORM AV FASADÅTGÄRD	SK6	VILTUTHOPP
SK3	ERBJUDANDE OM BULLERSKYDDS-ÅTGÄRD I FORM AV UTEPLATSÅTGÄRD	SK7	FAUNAPASSAGE
SK4	STÖD- ELLER ÅTERINFILTRATION FÖR ATT SKYDDA VATTENTÄKT		

VERKSAMHETER/ÅTGÄRDER SOM UNDANTAS FRÅN FÖRBUD ENLIGT MILJÖBALKEN

FÖRBUDEN SOM AVSER VERKSAMHETER ELLER ÅTGÄRD INOM GENERELLT BIOTOPSKYDD (7:11 12 ST. MB) GÄLLER INTE BYGGANDE AV ALLMÄN VÄG OCH JÄRNVÄG

FÖRBUDEN MOT ÅTGÄRDER INOM STRANDSKYDDSOMRÅDE (7:15 MB) GÄLLER INTE VID BYGGANDE AV ALLMÄN VÄG OCH JÄRNVÄG

SKYLDIGHETEN ATT GÖRA ANMÄLAN FÖR SAMRÅD ENLIGT 12:6 MB GÄLLER INTE FÖR DE VERKSAMHETER OCH ÅTGÄRDER SOM BEHÖVS FÖR ATT BYGGA VÄGEN/JÄRNVÄGEN OCH SOM FASTSTÄLLS OCH INGÅR I VÄGOMRÅDE FÖR ALLMÄN VÄG/JÄRNVÄGSMARK ELLER OMRÅDE FÖR TILLFÄLLIG NYTTJANDERÄTT.

MARKERING ELLER AVGRÄNSNING AV GENERELLT BIOTOPSKYDD

MARKERING ELLER AVGRÄNSNING AV STRANDSKYDD

ÖVRIGA BETECKNINGAR

BEGRÄNSNINGSLINJE MELLAN OLIKA MARKSLAG

ÖVRIG MARK — FÖRKLARANDE TEXT

FASTIGHETSGRÄNS

TRAKTGRÄNS

BEFINTLIGA RÄTTIGHETER

KOMMUNGRÄNS

VÄG/GATA

KOORDINATKRYSS

+30,5 0+100 — NY ALLMÄN VÄG

BYGGNAD

BARR- OCH BLANDSKOG

ÅKER

LANTMÄTERIETS GSD-FASTIGHETSKARTA ÄR UTTAGEN SEPTEMBER 2022.
FULLSTÄNDIGHET: MINDRE BETYDELSEFULL INFORMATION HAR UTELÄMNATS.
AKTUALITET: FASTIGHETSGRÄNSER KONTROLLERADES I OKTOBER 2022.

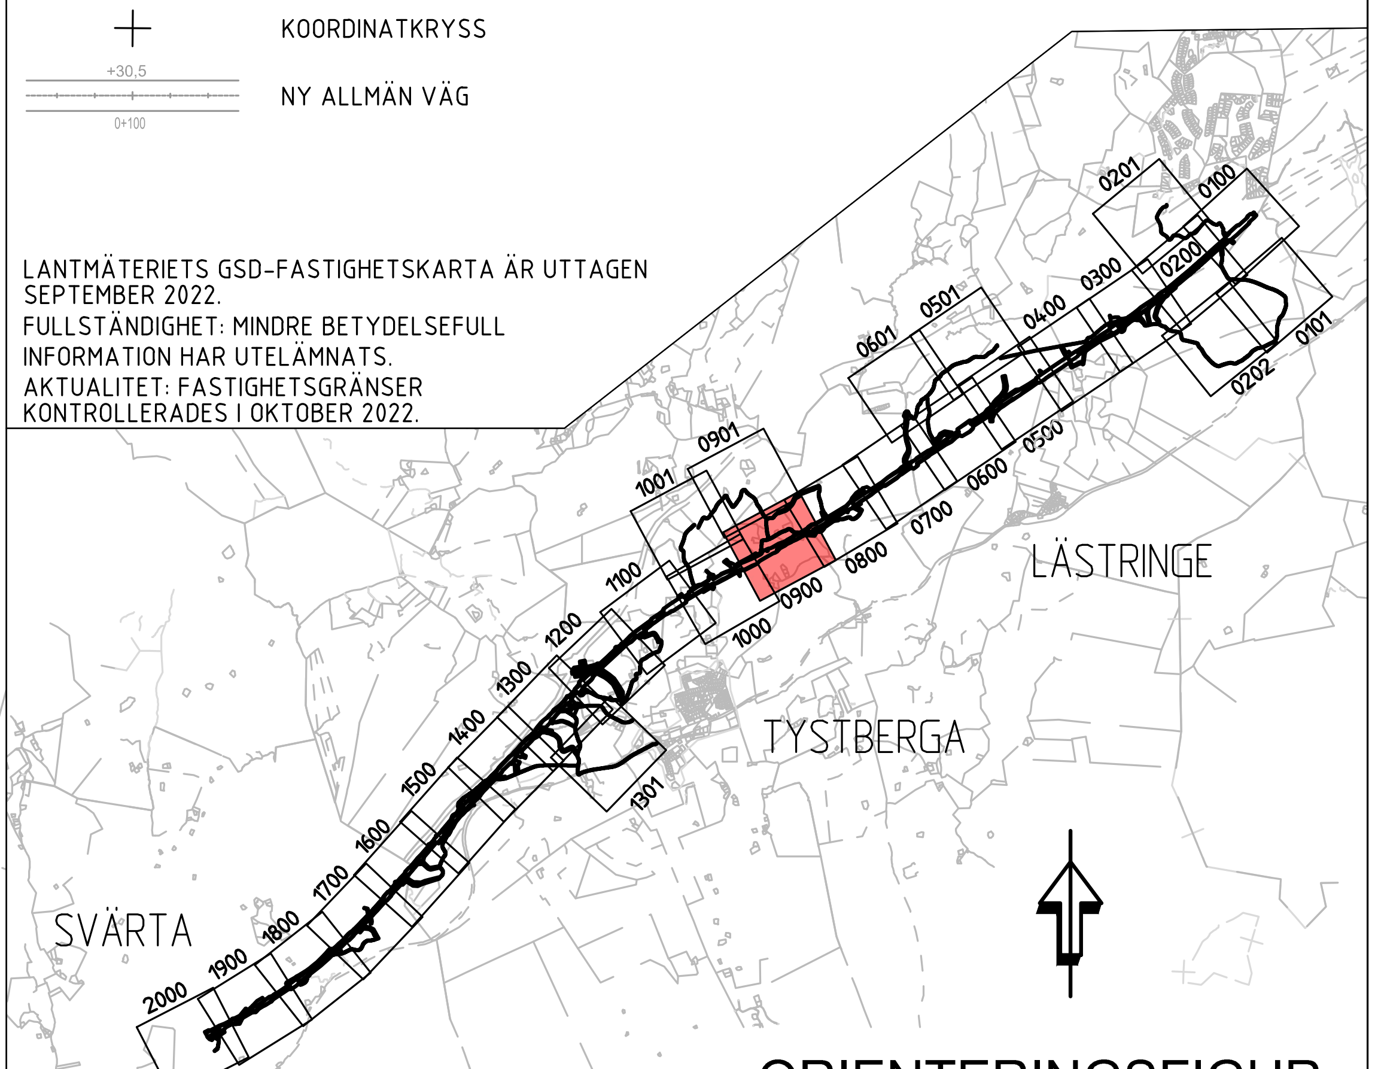
0100
0201
0200
0300
0400
0501
0601
0101
0202
0500
0600
0700
0800
0900
0901
1001
1000
1100
1200
1300
1400
1500
1600
1700
1800
1900
2000
1301
LÄSTRINGE
TYSTBERGA
SVÄRTA

ORIENTERINGSFIGUR

ÄNDR.	ÄNDRINGEN AVSER	SIGN	ÄNDR. DATUM
–			

TYP AV PLAN
JÄRNVÄGSPLAN

LEVERANTÖR: COWI SYSTRA
AVDELNING:
LEVERANS/ÄNDRINGS-PM:
TEKNIKOMRÅDE: PLAN OCH TILLSTÅND
UPPDRAGSNUMMER: A068444
KONSTRUKTIONSNUMMER:
GRANSKNINGSSTATUS / SYFTE:

TRAFIKVERKET

OSTLÄNKEN
SILLEKROG-SJÖSA

HANDLINGSTYP: GRANSKNINGSHANDLING
ANLÄGGNINGSTYP: SAMMANSATTA BYGGDELAR
SKAPAD AV: COWI/JONG
KILOMETER+METER: 36 +000 - 37 +000
BANDEL: 506
GRANSKAD AV: COWI/SIET
PLANKARTA (BSAB 00, 01, 10GR)
RITNINGSNUMMER PROJEKT: OLP3-01-111-31-0_0-0900
GODKÄND AV: COWI/HASW
DATUM: 2022-10-28
SKALA: 1:2000
FORMAT: A1
RITNINGSNUMMER FÖRVALTNING:
BLAD: 0900
NÄSTA BLAD: 0901
ÄNDR.: _