


Senast ändrad 19.12.2021. Senast ändrad 19.12.2021. Senast ändrad 19.12.2021.

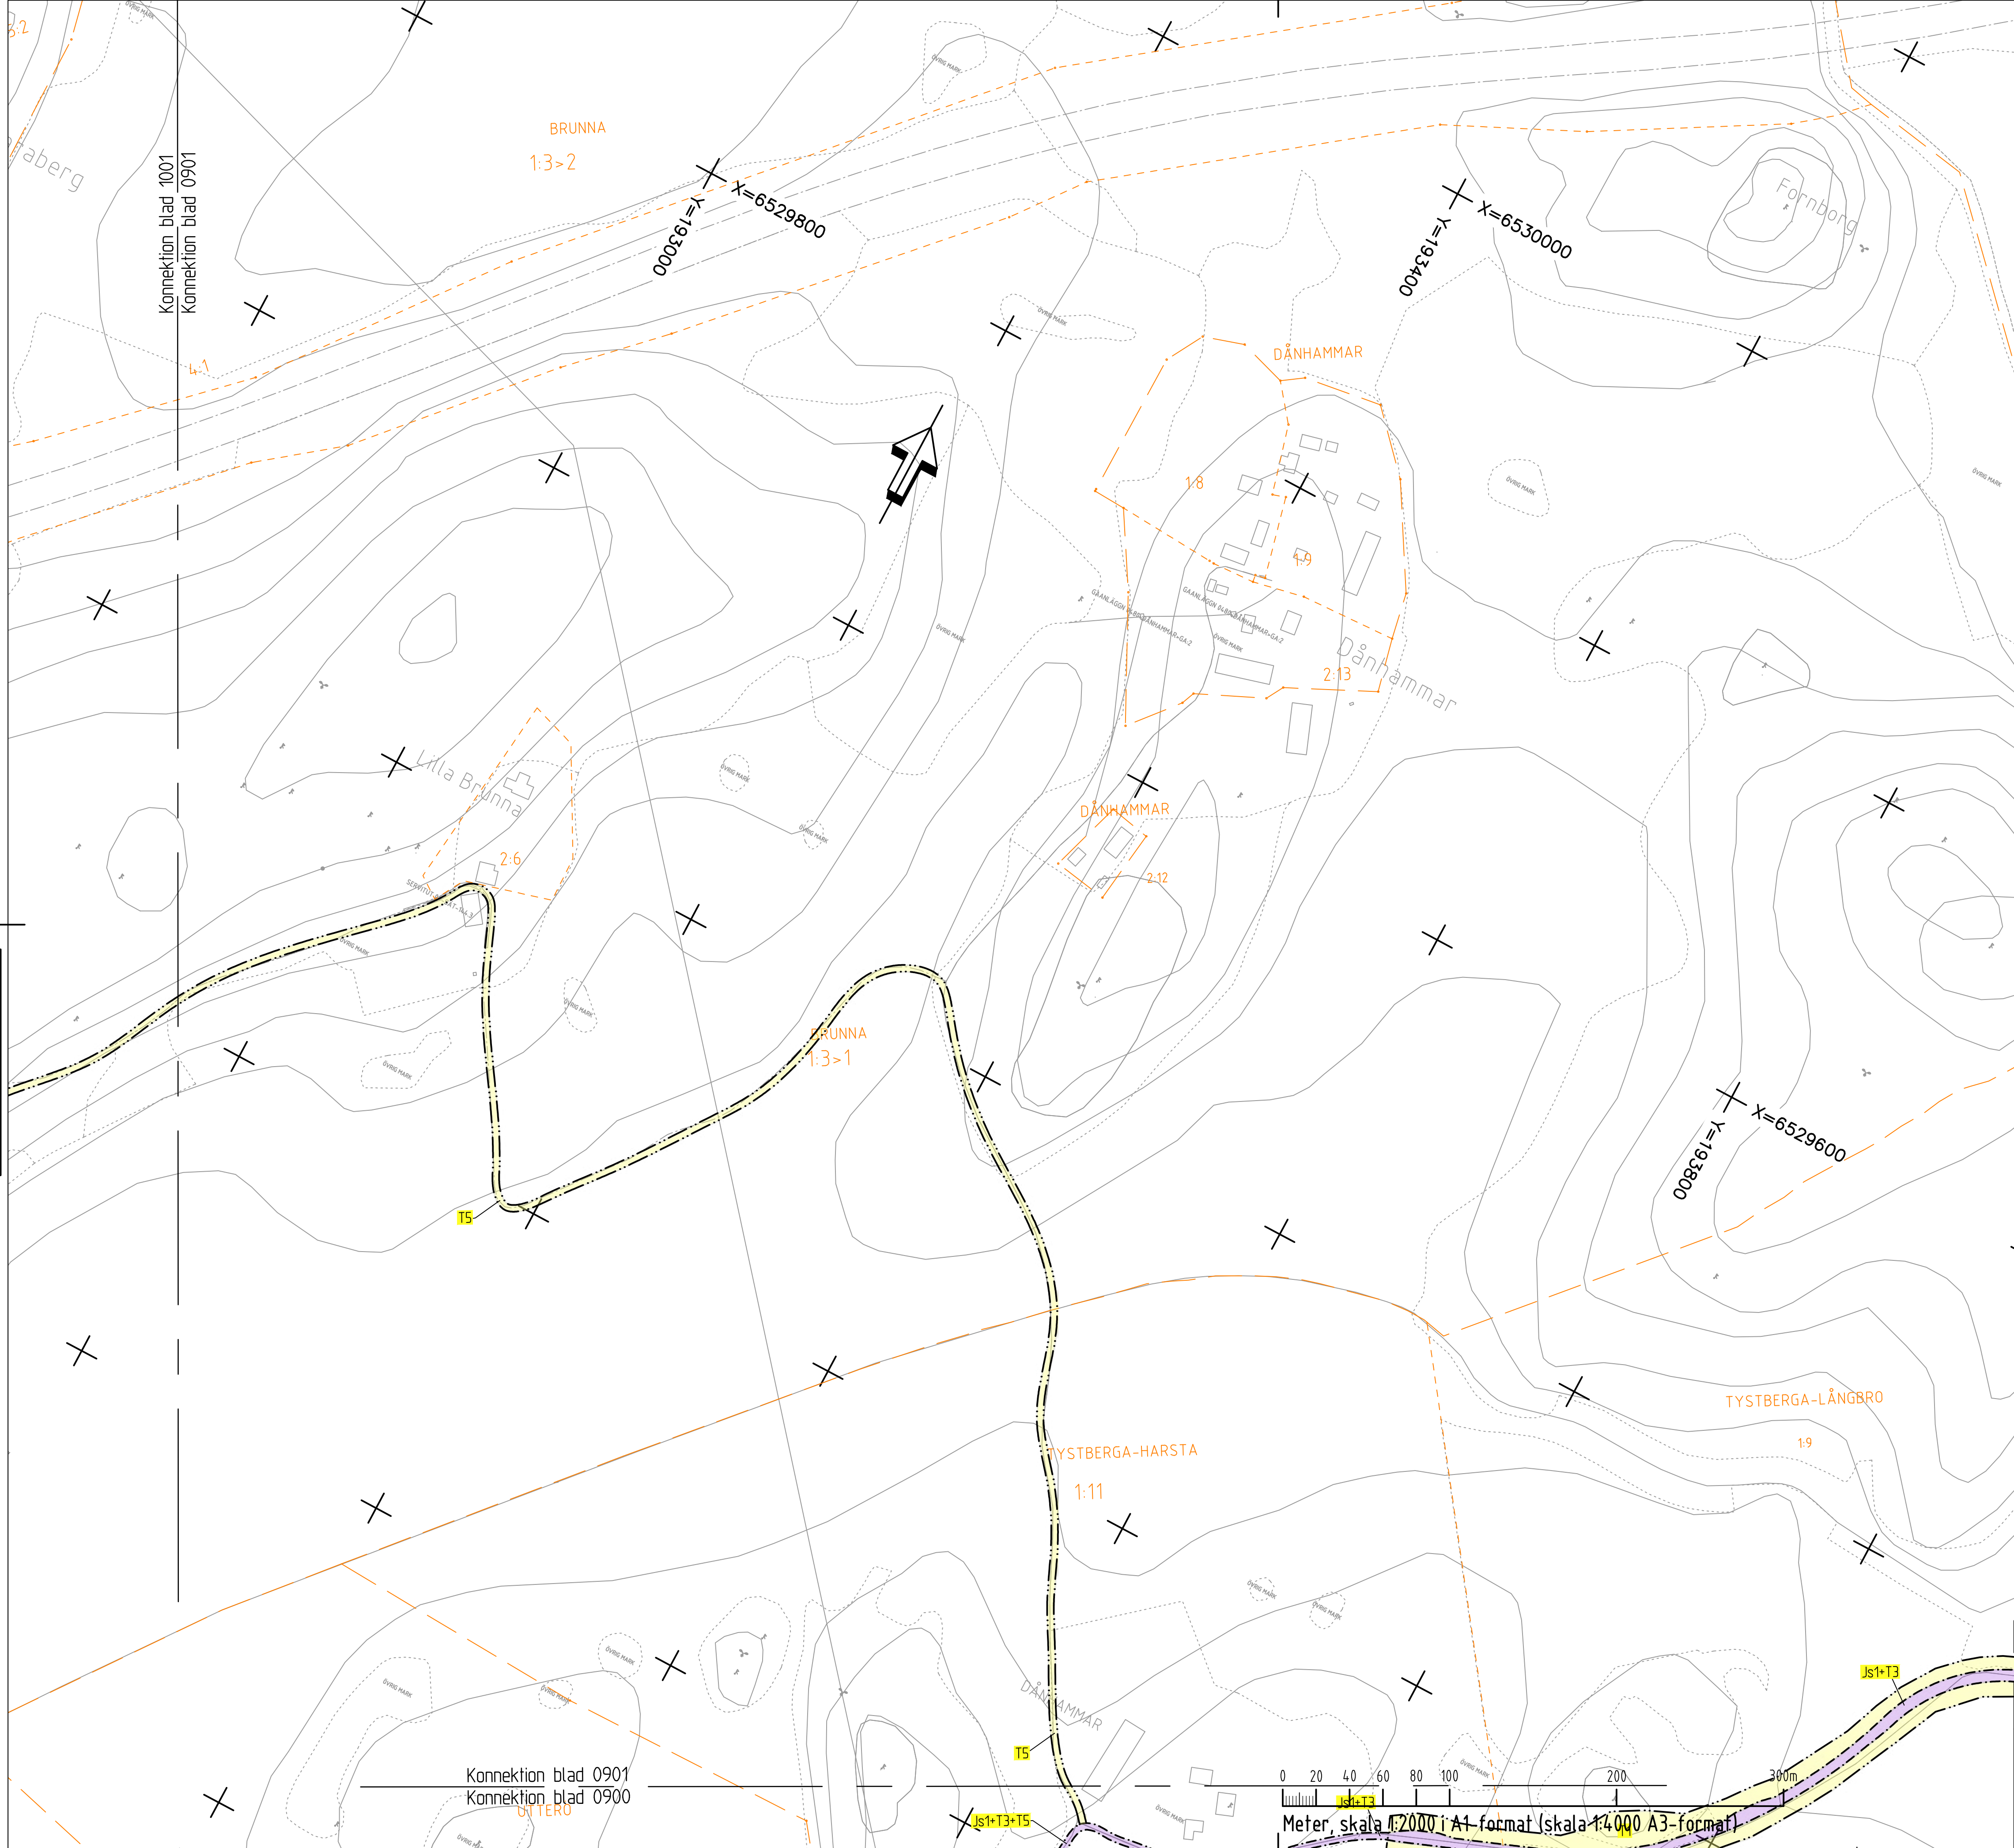

KOORDINATSYSTEM
SYSTEM PLAN SWEREF 99 16 30
SYSTEM HÖJD RH2000

TECKENFÖRKLARING

NY ANLÄGGNING

- FÖRESLAGEN JÄRNVÄGSLINJE SPÅRMITT, MED LÅNGMÄTNING OCH HÖJDSÄTTNING RÖK
- STANGSEL 2,5 M ÖVER MARKYTÅ, FASTSTÄLLS I HUVUDSAKLIGT LÅGE
- BRORACKE/ELSKYDDSANORDNING VID BRO ÖVER JÄRNVÄG

MARKANSPRÅK

- GRÄNS FÖR JÄRNVÄGSMARK/VAGOMRÅDE
- AVGRÄNSNING MELLAN OLIKA TYPER AV MARKANSPRÅK / GRÄNS FÖR OMRÅDE SOM TÄS I ANSPRÅK FÖR TILLFÄLLIGT NYTTJANDE

NY JÄRNVÄGSMARK

- 1 MED AGANDERÄTT

NY JÄRNVÄGSMARK MED SERVITUTSRÄTT

- 1a1 SERVICEVÄG
- 1a2 LEDNINGAR
- 1a3 TRÄDSÄKRING, SERVITUTET OMFATTAR ÄVEN EN RÄTT ATT I EN KANTZON UTANFÖR MARKERAD "SKÖTSELGATA" AVVERKA DE TRÄD SOM KAN RISKA JÄRNVÄGENS DRIFT
- 1a4 SKÖTSELGATA
- 1a5 JÄRNVÄGSBRO
- 1a6 DIKEN OCH DAMMAR

SERVITUT FÖR UNDERHÅLL AV STANGSEL AVSER EN METER UTANFÖR STANGSEL PÅ DE STRÄCKOR DÄR STANGSEL ÄR PLACERAT I GRÄNSEN FÖR JÄRNVÄGSFASTIGHET

TILLFÄLLIG NYTTJANDERÄTT

- 11 ETABLERING (GÄLLER FRÅN BYGGSTART OCH 6 ÅR FRAMÅT)
- 12 UPPLAG (GÄLLER FRÅN BYGGSTART OCH 10 ÅR FRAMÅT)
- 13 ARBETS- OCH TRANSPORTVÄG (GÄLLER FRÅN BYGGSTART OCH 10 ÅR FRAMÅT)
- 14 TILLFÄLLIGA TRAFIKANORDNINGAR (GÄLLER FRÅN BYGGSTART OCH 6 ÅR FRAMÅT)
- 15 ANLÄGGNINGSGRÄNS (GÄLLER FRÅN BYGGSTART OCH 6 ÅR FRAMÅT)

ÖVRIGT

- V NYTT VAGOMRÅDE MED VÄGRÄTT
- 1, 2, 3, 4, 5, 6 NY JÄRNVÄGSMARK MED AGANDERÄTT ALTERNATIVT SERVITUTSRÄTT OCH NYTT VAGOMRÅDE MED INSKRÄNKT VÄGRÄTT
- INGRÄVNING AV VÄG FRÅN ALLMÄNT UNDERHÅLL

SKYDDSAKTGÄRDER OCH FÖRSIKTIGHETSMÅTT

- 1 SK1 BULLERSKYDDSKÄRM H=2,0 M ÖVER RÖK
- 1 SK2 ERBJUDANDE OM BULLERSKYDDSAKTGÄRD I FORM AV FASADAKTGÄRD
- 1 SK3 ERBJUDANDE OM BULLERSKYDDSAKTGÄRD I FORM AV FASADAKTGÄRD SAMT UTEPLATSAKTGÄRD
- 1 SK4 ERBJUDANDE OM BULLERSKYDDSAKTGÄRD I FORM AV UTEPLATSAKTGÄRD

VERKSAMHETER/ÅTGÄRDER SOM UNDTAS FRÅN FÖRBUD ENLIGT MILJÖBALKEN

FÖRBUDEN SOM AVSER VERKSAMHETER ELLER ÅTGÄRD INOM GENERELLT BIODIVERSITÄTSDOMÄNEN 12.11.12 ST. MB1 GÄLLER INTE BYGGANDE AV JÄRNVÄG FÖRBUDEN MOT ÅTGÄRDER INOM STRANDSKYDDSDOMÄNEN 12.15 MB1 GÄLLER INTE VID BYGGANDE AV ALLMÄNNA VÄGAR OCH JÄRNVÄGAR SKYDDSHETEN ATT GÖRA ANMÄLAN FÖR SAMRÅD ENLIGT 12.6 MB1 GÄLLER INTE FÖR DE VERKSAMHETER OCH ÅTGÄRDER SOM BEHOVS FÖR ATT BYGGA JÄRNVÄG/VÄG OCH SOM FASTSTÄLLS OCH JÄRNVÄGSMARK/VAGOMRÅDE FÖR ALLMÄN VÄG ELLER OMRÅDE FÖR TILLFÄLLIGT

- 1 MARKERING ELLER AVGRÄNSNING AV GENERELLT BIODIVERSITÄTSDOMÄN
- 1 MARKERING ELLER AVGRÄNSNING AV STRANDSKYDDSDOMÄN

ÖVRIGA BETECKNINGAR

- BEGRENSNINGSLINJE MELLAN OLIKA MARKSLAG
- FÖRKÄRANDE TEXT
- FASTIGHETSGRÄNS
- TRAKTGRÄNS
- BYGGNAD
- BÄRR- OCH BLANDSKOG
- ÄKER
- VÄG/GATA
- KOORDINATRYSS
- LANTMÄTERETS GSD-FASTIGHETSKARTA ÄR UTTAGEN JANUARI 2021
- FULLSTÄNDIGHET: MINDE BETYDELSEFULL INFORMATION HAR UTEÅLMÄNATS
- AKTUALITET: FASTIGHETSGRÄNSER KONTROLLERADES I MARS 2021

ORIENTERINGSFIGUR

SVÄRTA TYSTBERGA LÅSTERINGE

JÄRNVÄGSPLAN

UTVECKLING AV COWI SYSTRAS TRAFIKVERKET

OSTLÄNKEN SÄLLEKROG-SJÖSA

PLANKARTA (BSAB 00, 01, 1000)

SKALA 1:2000

1:1

0901

1000

Senast ändrad 19.12.2021. Senast ändrad 19.12.2021. Senast ändrad 19.12.2021.



TECKENFÖRKLARING

NY ANLÄGGNING

- FÖRESLAGEN JÄRNVÄGSLINJE SPÅRMITT, MED LÅNGMÄTNING
- STANGSEL
- BRORACKE/ELSKYDDSANORDNING
- BULLERSKYDDSKÄRM
- JÄRNVÄGSBRO
- NY JÄRNVÄG MED SLANT
- NY VÄG MED SLANT
- SERVICE-/BYGG-/OMLEDNINGSVÄG
- DAMM/FÖRDRÖJNINGSYTA
- TORRDAMM/FÖRDRÖJNINGSYTA
- DIKE/VATTENDRAG
- VA-LEDNING
- ELANLÄGGNING

ÖVRIGA BETECKNINGAR

- ÖVRIG MARK
- FÖRKÄRANDE TEXT
- FASTIGHETSGRÄNS
- KOMMUNGRÄNS
- TRAKTGRÄNS
- BENJÄMT DIKE/VATTENDRAG
- FASTIGHET SOM AGS AV TRAFIKVERKET
- TRÄDSÄKRING
- VÄG SOM FÖRESLÄS RIVAS

KOORDINATSYSTEM
SYSTEM PLAN SWEREF 99 16 30
SYSTEM HÖJD RH2000

ORIENTERINGSFIGUR

SVÄRTA TYSTBERGA LÅSTERINGE

JÄRNVÄGSPLAN

UTVECKLING AV COWI SYSTRAS TRAFIKVERKET

OSTLÄNKEN SÄLLEKROG-SJÖSA

PLANKARTA (BSAB 00, 01, 1000)

SKALA 1:2000

1:1

0901

1000