


Samråd i Trafikverket och Lantmäteriet
Trafikverket

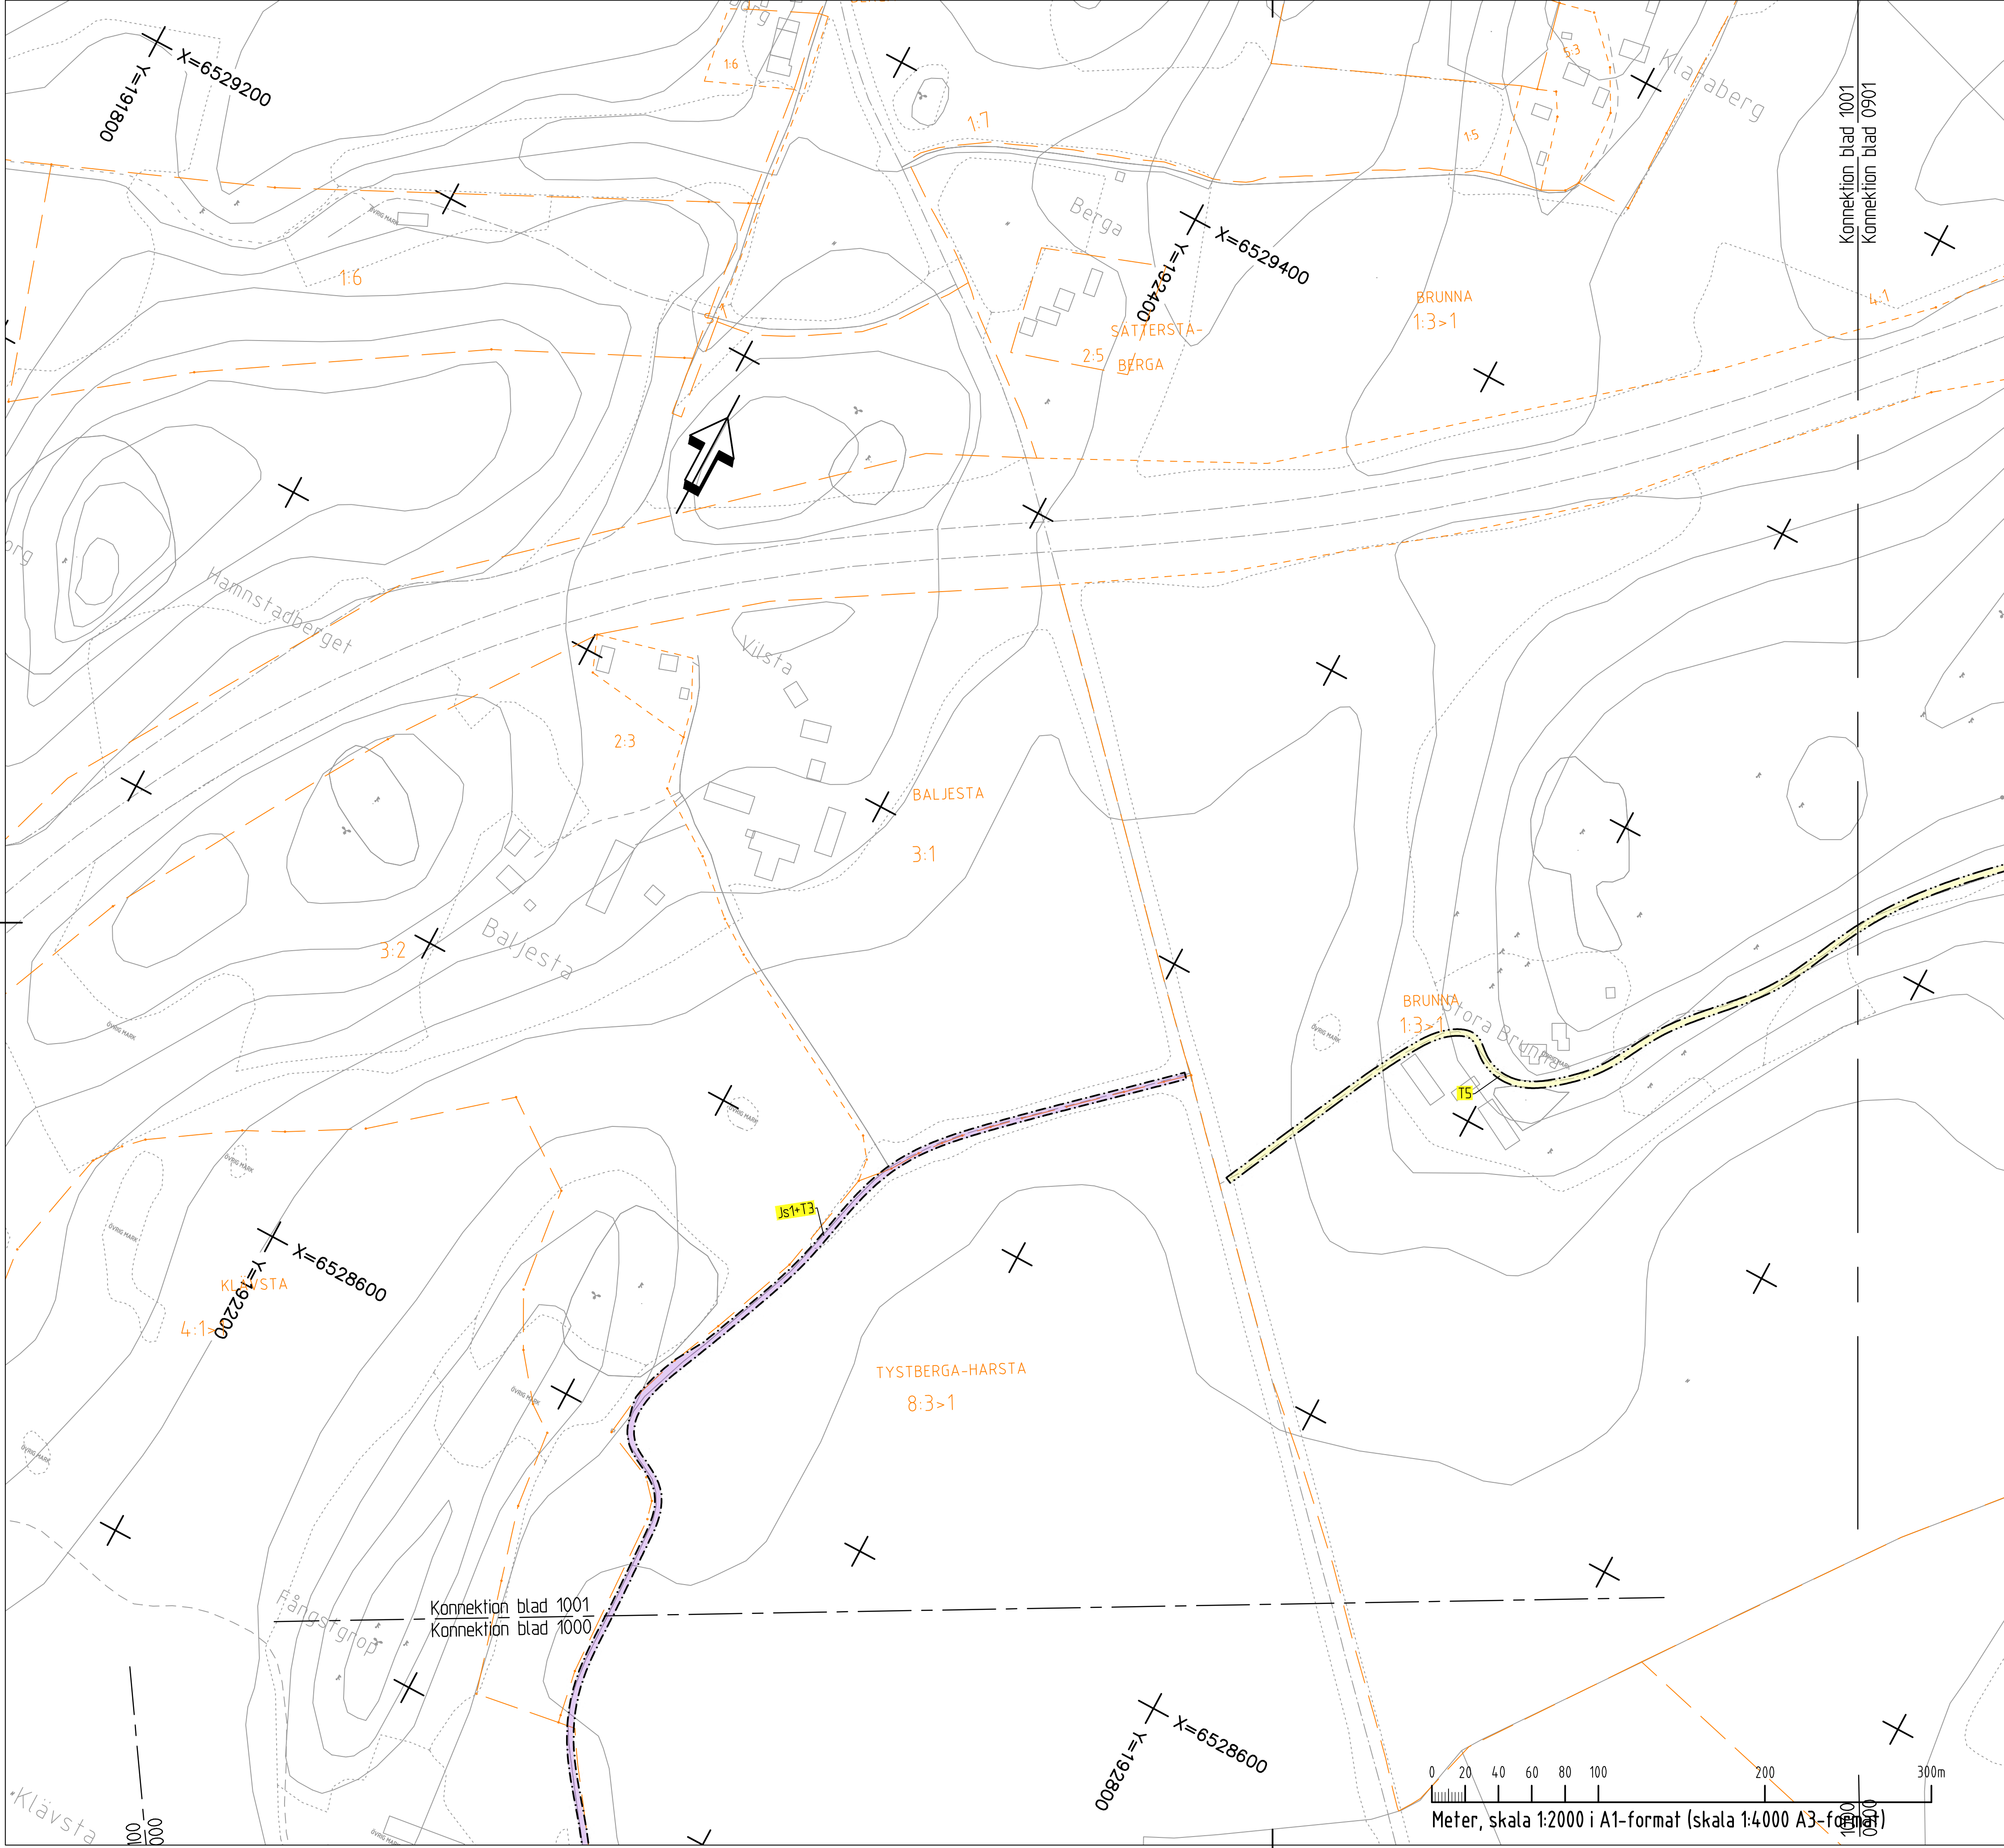

KOORDINATSYSTEM
SYSTEM PLAN SWEREF 99 16 30
SYSTEM HOJD RH2000

TECKENFÖRKLARING

NY ANLÄGGNING

- FÖRESLAGEN JÄRNVAGSLINJE SPÄRRMITT, MED LÅNGMATNING OCH HÖJDSÄTTNING RÖK
- STANGSEL 2,5 M ÖVER MARKYTA, FASTSTÄLLS HUVUDSAKLIGT LÅGE
- BRORÄCKE/ELSKYDDSANDÖRNING VID BRO ÖVER JÄRNVAG

MARKANSPRÅK

- GRÄNS FÖR JÄRNVAGSMARK/VAGOMRÅDE
- AVGRÄNSNING MELLAN OLIKA TYPER AV MARKANSPRÅK / GRÄNS FÖR OMRÅDE SOM TÄS I ANSPRÅK FÖR TILFÄLLIGT NYTTJANDE
- NY JÄRNVAGSMARK
- NY JÄRNVAGSMARK MED SERVITUTSRÄTT
- NY JÄRNVAGSMARK MED SERVITUTSRÄTT
- SERVICEVÄG
- LEDNINGAR
- TRÄDSÄKRING, SERVITUTET OMFATTAR ÄVEN EN RÄTT ATT I EN KANTZON UTANFÖR MARKERAD "SKÖTSELGATA" AVVERKA DE TRÄD SOM KAN RISKA JÄRNVAGENS DRIFT
- SKÖTSELYTA
- JÄRNVAGSBRO
- DIKEN OCH DAMMAR

SERVITUT FÖR UNDERHÅLL AV STANGSEL AVSER EN METER UTANFÖR STANGSEL PÅ DE STRÄCKOR DÄR STANGSEL ÄR PLACERAT I GRÄNSEN FÖR JÄRNVAGSFÄSTIGHET

TILFÄLLIG NYTTJANDERÄTT

- T1 ETABLERING (GÄLLER FRÅN BYGGSTART OCH 6 ÅR FRAMÅT)
- T2 UPPLAG (GÄLLER FRÅN BYGGSTART OCH 10 ÅR FRAMÅT)
- T3 ARBETS- OCH TRANSPORTVÄG (GÄLLER FRÅN BYGGSTART OCH 10 ÅR FRAMÅT)
- T5 TILFÄLLIGA TRAFIKANDÖRNINGAR (GÄLLER FRÅN BYGGSTART OCH 6 ÅR FRAMÅT)
- T7 ANLÄGGNINGSARBETEN (GÄLLER FRÅN BYGGSTART OCH 6 ÅR FRAMÅT)

ÖVRIGT

- V NYTT VAGOMRÅDE MED VÄGRÄTT
- J, V, K, V, NY JÄRNVAGSMARK MED AGANDERÄTT ALTERNATIVT SERVITUTSRÄTT OCH NYTT VAGOMRÅDE MED INSKRÄNKT VÄGRÄTT
- INGRÄDNING AV VÄG FRÅN ALLMÄNT UNDERHÅLL

SKYDDSAKTGÄRDER OCH FÖRSIKTIGHETSMÅTT

- S1 BULLERSKYDDSSKÄRM H=2,0 M ÖVER RÖK
- S2 ERBJUDANDE OM BULLERSKYDDSAKTGÄRD I FORM AV FASADAKTIG GÄRD
- S3 ERBJUDANDE OM BULLERSKYDDSAKTGÄRD I FORM AV FASADAKTIG GÄRD SAMT UTEPLATSAKTGÄRD
- S4 ERBJUDANDE OM BULLERSKYDDSAKTGÄRD I FORM AV UTEPLATSAKTGÄRD

VERKSAMHETER/ÅTGÄRDER SOM UNDANTAS FRÅN FÖRBUD ENLIGT MILJÖBALKEN

FÖRBUDEN SOM AVSER VERKSAMHETER ELLER ÅTGÄRD INOM GENERELLT BIOTOPSKYDD (7:11 12 ST. MB) GÄLLER INTE BYGGANDE AV JÄRNVAG

FÖRBUDEN MOT ÅTGÄRDER INOM STRANDSKYDDOMRÅDE (7:15 MB) GÄLLER INTE VID BYGGANDE AV ALLMÄN VÄG OCH JÄRNVAG

SKYDDIGHETEN ATT GÖRA ANMÄLAN FÖR SAMRÅD ENLIGT 12:6 MB GÄLLER INTE FÖR DE VERKSAMHETER OCH ÅTGÄRDER SOM BEHÖVS FÖR ATT BYGGA JÄRNVAGEN/VÄGEN OCH SOM FASTSTÄLLS OCH JÄRNVAGSMARK/VAGOMRÅDE FÖR ALLMÄN VÄG ELLER OMRÅDE FÖR TILFÄLLIG

MARKERING ELLER AVGRÄNSNING AV GENERELLT BIOTOPSKYDD

MARKERING ELLER AVGRÄNSNING AV STRANDSKYDD

ÖVRIGA BETECKNINGAR

- BEGRENSNINGSLINJE MELLAN OLIKA MARKSLAG
- FÖRKLARANDE TEXT
- FASTIGHETSGRÄNS
- TRAKTGRÄNS
- BYGGNAD
- BÄRR- OCH BLANDSKOG
- ÅKER
- VÄG/GATA
- KOORDINATRYSS
- LANTMÄTERETS GSD-FÄSTIGHETSKARTA ÄR UTTAGEN JANUARI 2021
- FULLSTÄNDIGHET: MINDE BETYDELSEFULL INFORMATION HAR UTELLAMNATS
- AKTUALITET: FASTIGHETSGRÄNSER KONTROLLERADES I MARS 2021

ORIENTERINGSFIGUR

JÄRNVAGSPLAN

OSTLÄNKEN
SILLEKROG-SJÖSA

PLANKARTA (BSA 00, 01, 10GR)

SKALA 1:2000

1001

1100

Samråd i Trafikverket och Lantmäteriet
Trafikverket



TECKENFÖRKLARING

NY ANLÄGGNING

- FÖRESLAGEN JÄRNVAGSLINJE SPÄRRMITT, MED LÅNGMATNING
- STANGSEL
- BRORÄCKE/ELSKYDDSANDÖRNING
- BULLERSKYDDSSKÄRM
- JÄRNVAGSBRO
- NY JÄRNVAG MED SLANT
- NY VÄG MED SLANT
- SERVIC-/BYGG-/OMLEDNINGSVÄG
- DAMM/FÖRDRÖJNINGSYTA
- TORRDAMM/FÖRDRÖJNINGSYTA
- DIKE/VATTENDRAG
- VA-LEDNING
- ELANLÄGGNING

ÖVRIGA BETECKNINGAR

- ÖVRIG MARK
- FÖRKLARANDE TEXT
- FASTIGHETSGRÄNS
- KOMMUNGRÄNS
- TRAKTGRÄNS
- BENJÄMT DIKE/VATTENDRAG
- FASTIGHET SOM AGS AV TRAFIKVERKET
- TRÄDSÄKRING
- VÄG SOM FÖRESLÄS RIVAS

LANTMÄTERETS GSD-FÄSTIGHETSKARTA ÄR UTTAGEN JANUARI 2021

FULLSTÄNDIGHET: MINDE BETYDELSEFULL INFORMATION HAR UTELLAMNATS

AKTUALITET: FASTIGHETSGRÄNSER KONTROLLERADES I MARS 2021

KOORDINATSYSTEM
SYSTEM PLAN SWEREF 99 16 30
SYSTEM HOJD RH2000

ORIENTERINGSFIGUR

JÄRNVAGSPLAN

OSTLÄNKEN
SILLEKROG-SJÖSA

ILLUSTRATIONSKARTA (BSA 00, 01, 10GR)

SKALA 1:2000

1001

1100