


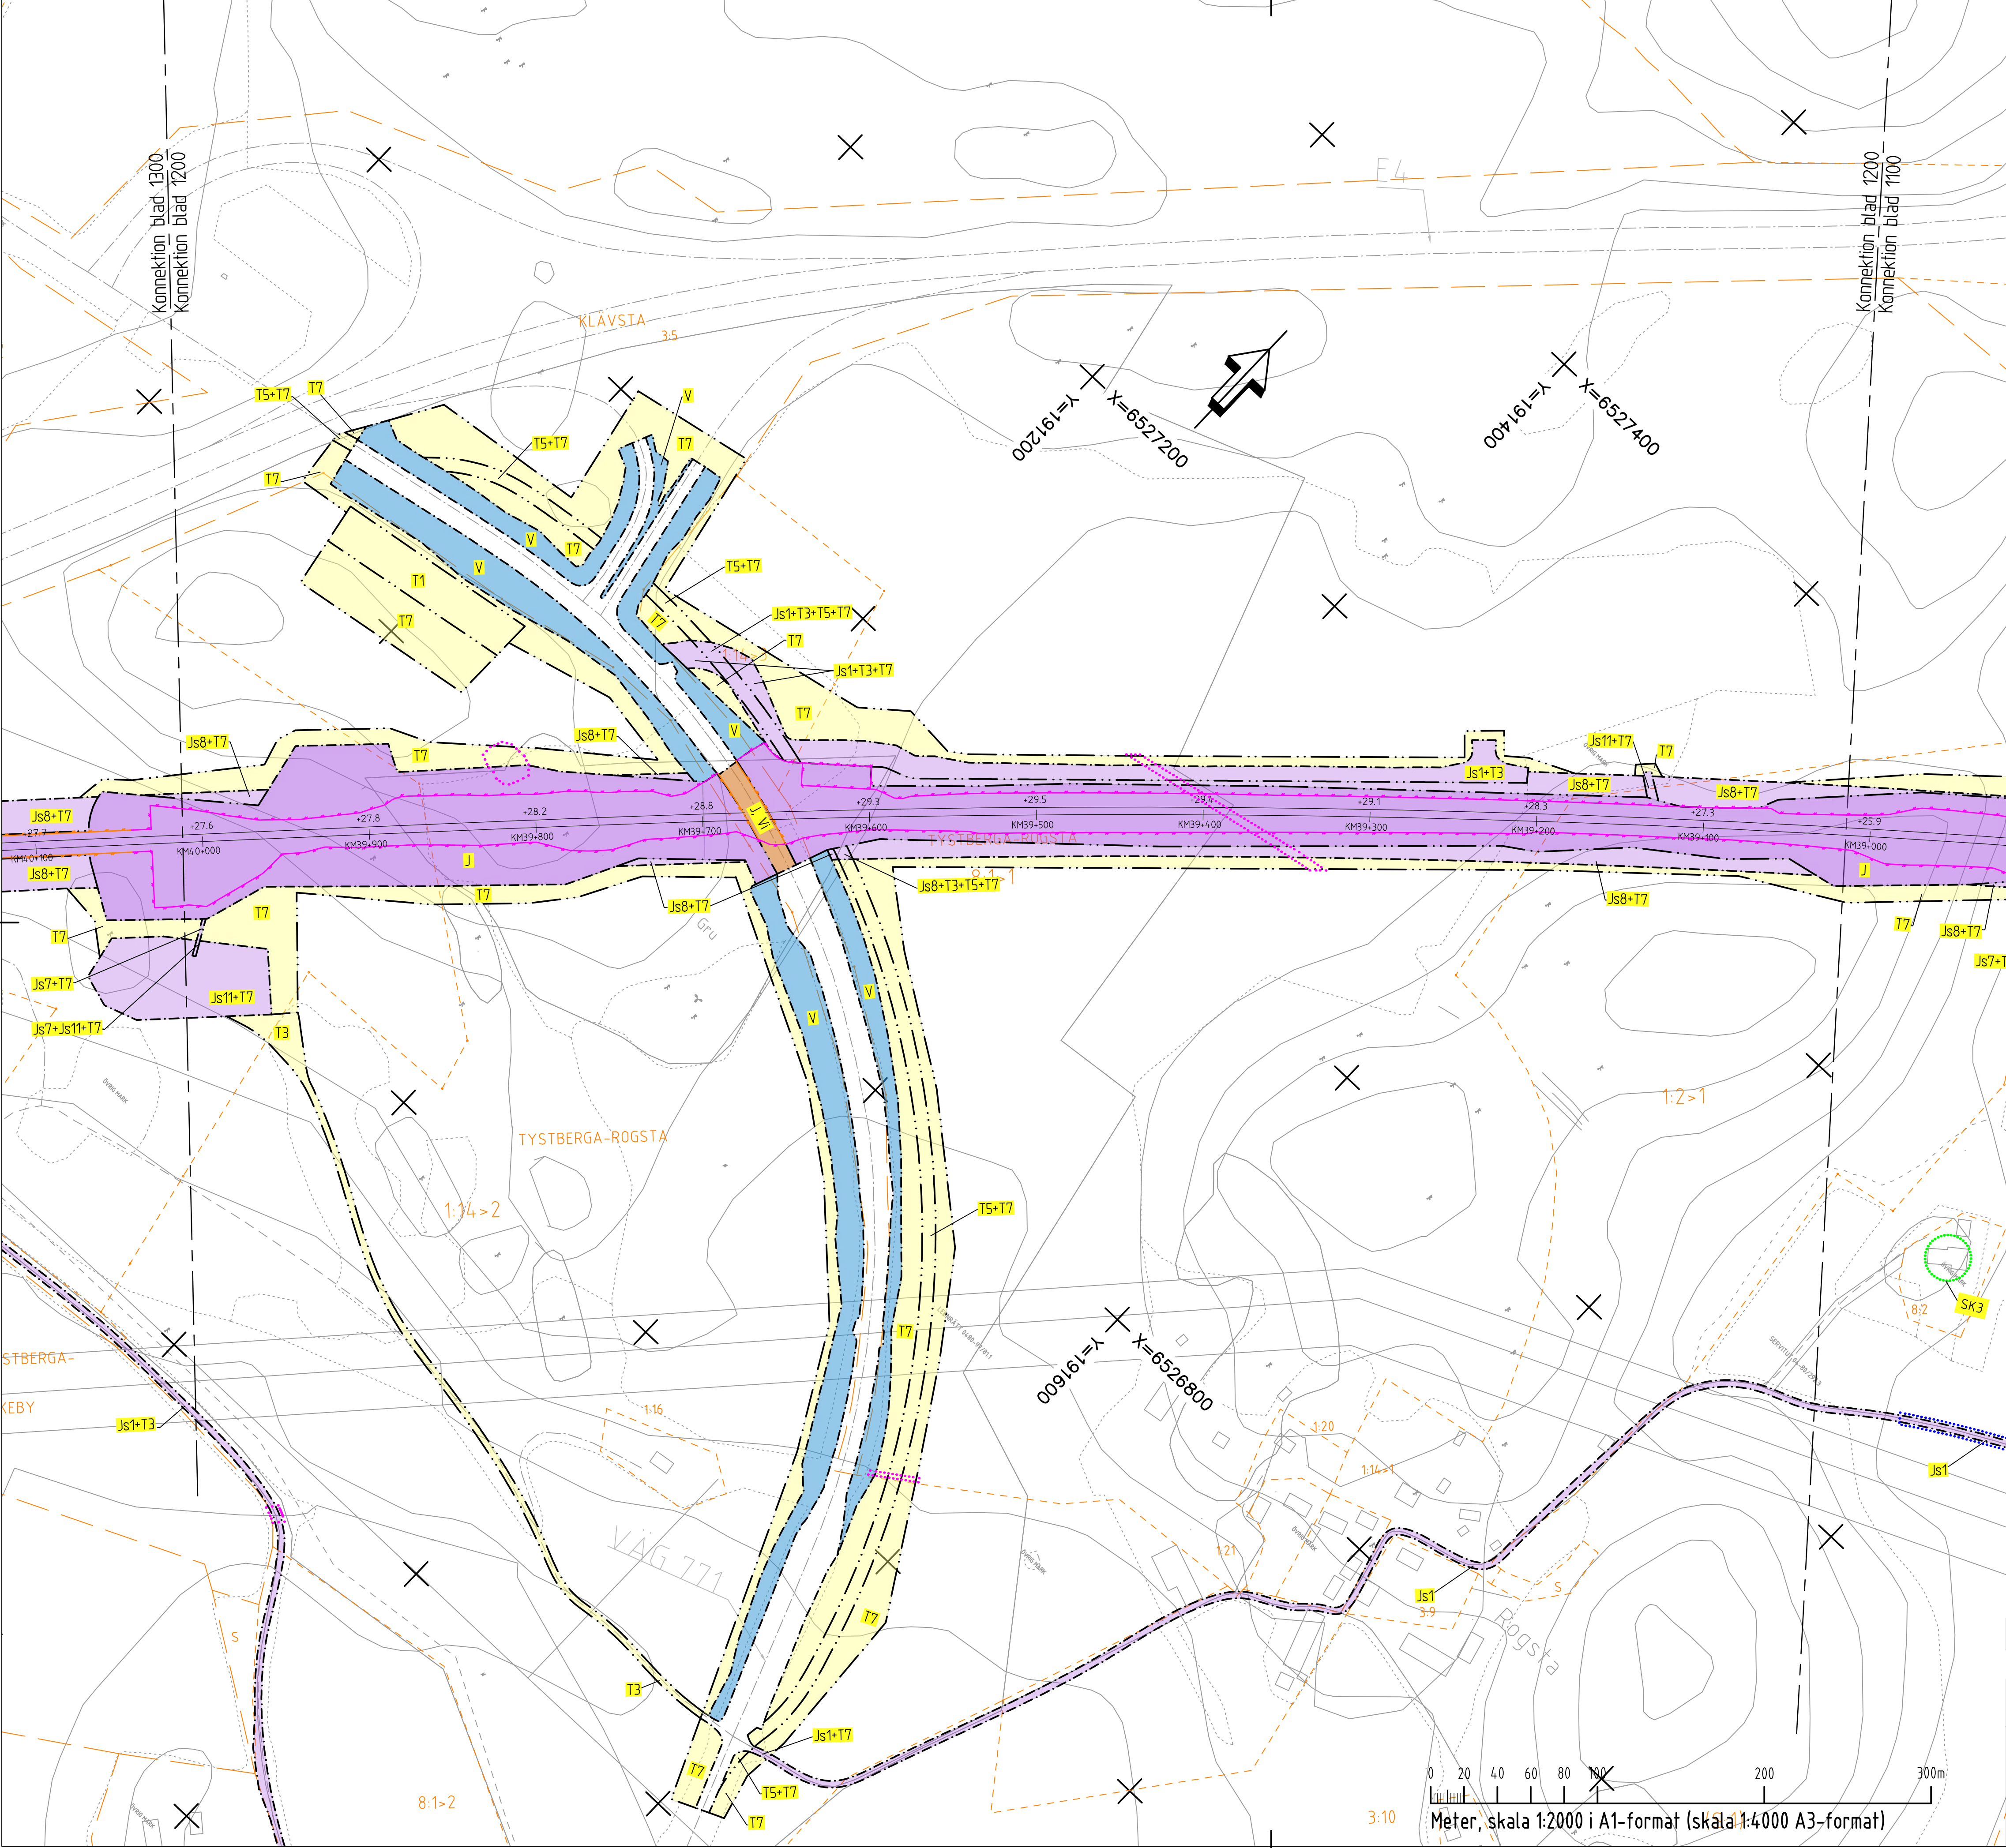

KOORDINATSYSTEM
SYSTEM PLAN SVARF 99 16 30
SYSTEM HÖJD RH2000

TECKENFÖRKLARING
NY ANLÄGGNING

- FÖRESLAGEN JÄRNVÄGSLINJE SPÄRRITT MED LÄNGDMÄTNING OCH HÖJDSÄTTNING (BRO)
- STÄNGSEL 2,5 M ÖVER MARKYTÅ. FASTSTÄLLS I HUVUDSAKLIGT LÄGE
- BRO/RÄCKE/ELSKYDDSANORDNING VID BRO ÖVER JÄRNVÄG

MARKANSPRÅK

- GRÄNS FÖR JÄRNVÄGSMARK/VÄGOMRÅDE
- AVGRÄNSNING MELLAN OLIKA TYPER AV MARKANSPRÅK/GRÄNS FÖR OMÅDE SOM TÄS I ANDRA FÖR TILLFÄLLIGT NYTTJÄNDE

NY JÄRNVÄGSMARK

- GRÄNS FÖR OMÅDE SOM TÄS I ANDRA FÖR TILLFÄLLIGT NYTTJÄNDE

NY JÄRNVÄGSMARK MED SERVITUTSRÄTT

- SERVITUT FÖR UNDERHÅLL AV STÄNGSEL ÄVEN EN METER UTANFÖR STÄNGSEL PÅ DE STÄNGSELAR SOM STÄNGSEL ÄR KLÄMT I GRÄNS FÖR JÄRNVÄGSPÄRRITT

TILLFÄLLIG NYTTJÄNDE

- T1 ETABLERING (GÄLLER FRÅN BYGGSTART OCH 6 ÅR FRAMÅT)
- T2 UPPLAG (GÄLLER FRÅN BYGGSTART OCH 10 ÅR FRAMÅT)
- T3 ARBETS- OCH TRANSPORTVÄG (GÄLLER FRÅN BYGGSTART OCH 10 ÅR FRAMÅT)
- T4 TILLFÄLLIGA TRAFIKANORDNINGAR (GÄLLER FRÅN BYGGSTART OCH 6 ÅR FRAMÅT)
- T5 ANLÄGGNINGSARBETEN (GÄLLER FRÅN BYGGSTART OCH 6 ÅR FRAMÅT)

ÖVRIGT

- V NYTT VÄGOMRÅDE MED VÄGRÄTT
- V NY JÄRNVÄGSMARK MED VÄGRÄTT
- V NY JÄRNVÄGSMARK MED INSKRÄNKT VÄGRÄTT
- V INDRAGNING AV VÄG FRÅN ALLMÄNT UNDERHÅLL

SKYDDSAKTGÄRDER OCH FÖRSIKTIGHETSMÅTT

- SK1 BULLERSKYDDSKÄRM H+2,0 M ÖVER BÖK
- SK2 ERBJUDANDE OM BULLERSKYDDSAKTGÄRD I FORM AV FASADÄTGÄRD
- SK3 ERBJUDANDE OM BULLERSKYDDSAKTGÄRD I FORM AV FASADÄTGÄRD
- SK4 ERBJUDANDE OM BULLERSKYDDSAKTGÄRD I FORM AV UTEPLÅTSAKTGÄRD

VERKSAMHETER/ÄTGÄRDER SOM UNDRÄNTAS FRÅN FÖRBUDD ENLIGT MILJÖBALKEN

FÖRBUDDEN SOM AVSEYR VERKSAMHETER ELLER ÄTGÄRD INOM GENERellt BIODIVERSITET (1:11) 12 ST. MBI GÄLLER INTE BYGGANDE AV JÄRNVÄG

FÖRBUDDEN MOT ÄTGÄRDER INOM STRANDSKYDDSMÅL (1:15) MBI GÄLLER INTE VID BYGGANDE AV ALLMÄN VÄG OCH JÄRNVÄG

SKYDDIGHETEN ATT GÖRA ANMÄLAN FÖR SAMBÄD ENLIGT 12:6 MB GÄLLER INTE FÖR DE VERKSAMHETER ELLER ÄTGÄRDER SOM BYGGAS JÄRNVÄGSMARK VÄG OCH SOM FASTSTÄLLS OCH JÄRNVÄGSMARK/VÄGOMRÅDE FÖR ALLMÄN VÄG ELLER OMÅDE FÖR TILLFÄLLIG

MARKERING ELLER AVGRÄNSNING AV GENERellt BIODIVERSITET

MARKERING ELLER AVGRÄNSNING AV STRANDSKYDD

ÖVRIGA BETECKNINGAR

- BEGRÄNSNINGSLINJE MELLAN MARKSLAG
- FÖRKLARANDE TEXT
- FASTIGHETSGRÄNS
- TRAKTERÄNS
- BYGGNAD
- SKÄR- OCH BLANDSKOG
- ÄKER
- VÄG/GATA
- KÖRSTRÄTKRYSS
- LÄNTHETERETS GSD-FÄSTIGHETSKARTA ÄR UTTAGEN JANUARI 2021
- FULLSTÄNDIGHET: MINDRE BETYDELSEFULL INFORMATION HAR UTEBLIVITS
- AKTUALITET: FÄSTIGHETSGRÄNSER KONTROLLERADES I MARS 2021

ORIENTERINGSFIGUR

SVARTA TYSTBERGA LASTERINGE

JÄRNVÄGSPLAN

PLAN OCH TILLSTÄND

TRAFIKVERKET

OSTLÄNKEN


SILLEKROG-SJÖSA

ILLUSTRATIONSSTADIUM (BSAB 00.01.1020)

PROFIL JÄRNVÄGSPLAN

SKALA 1:2000

1200 1300

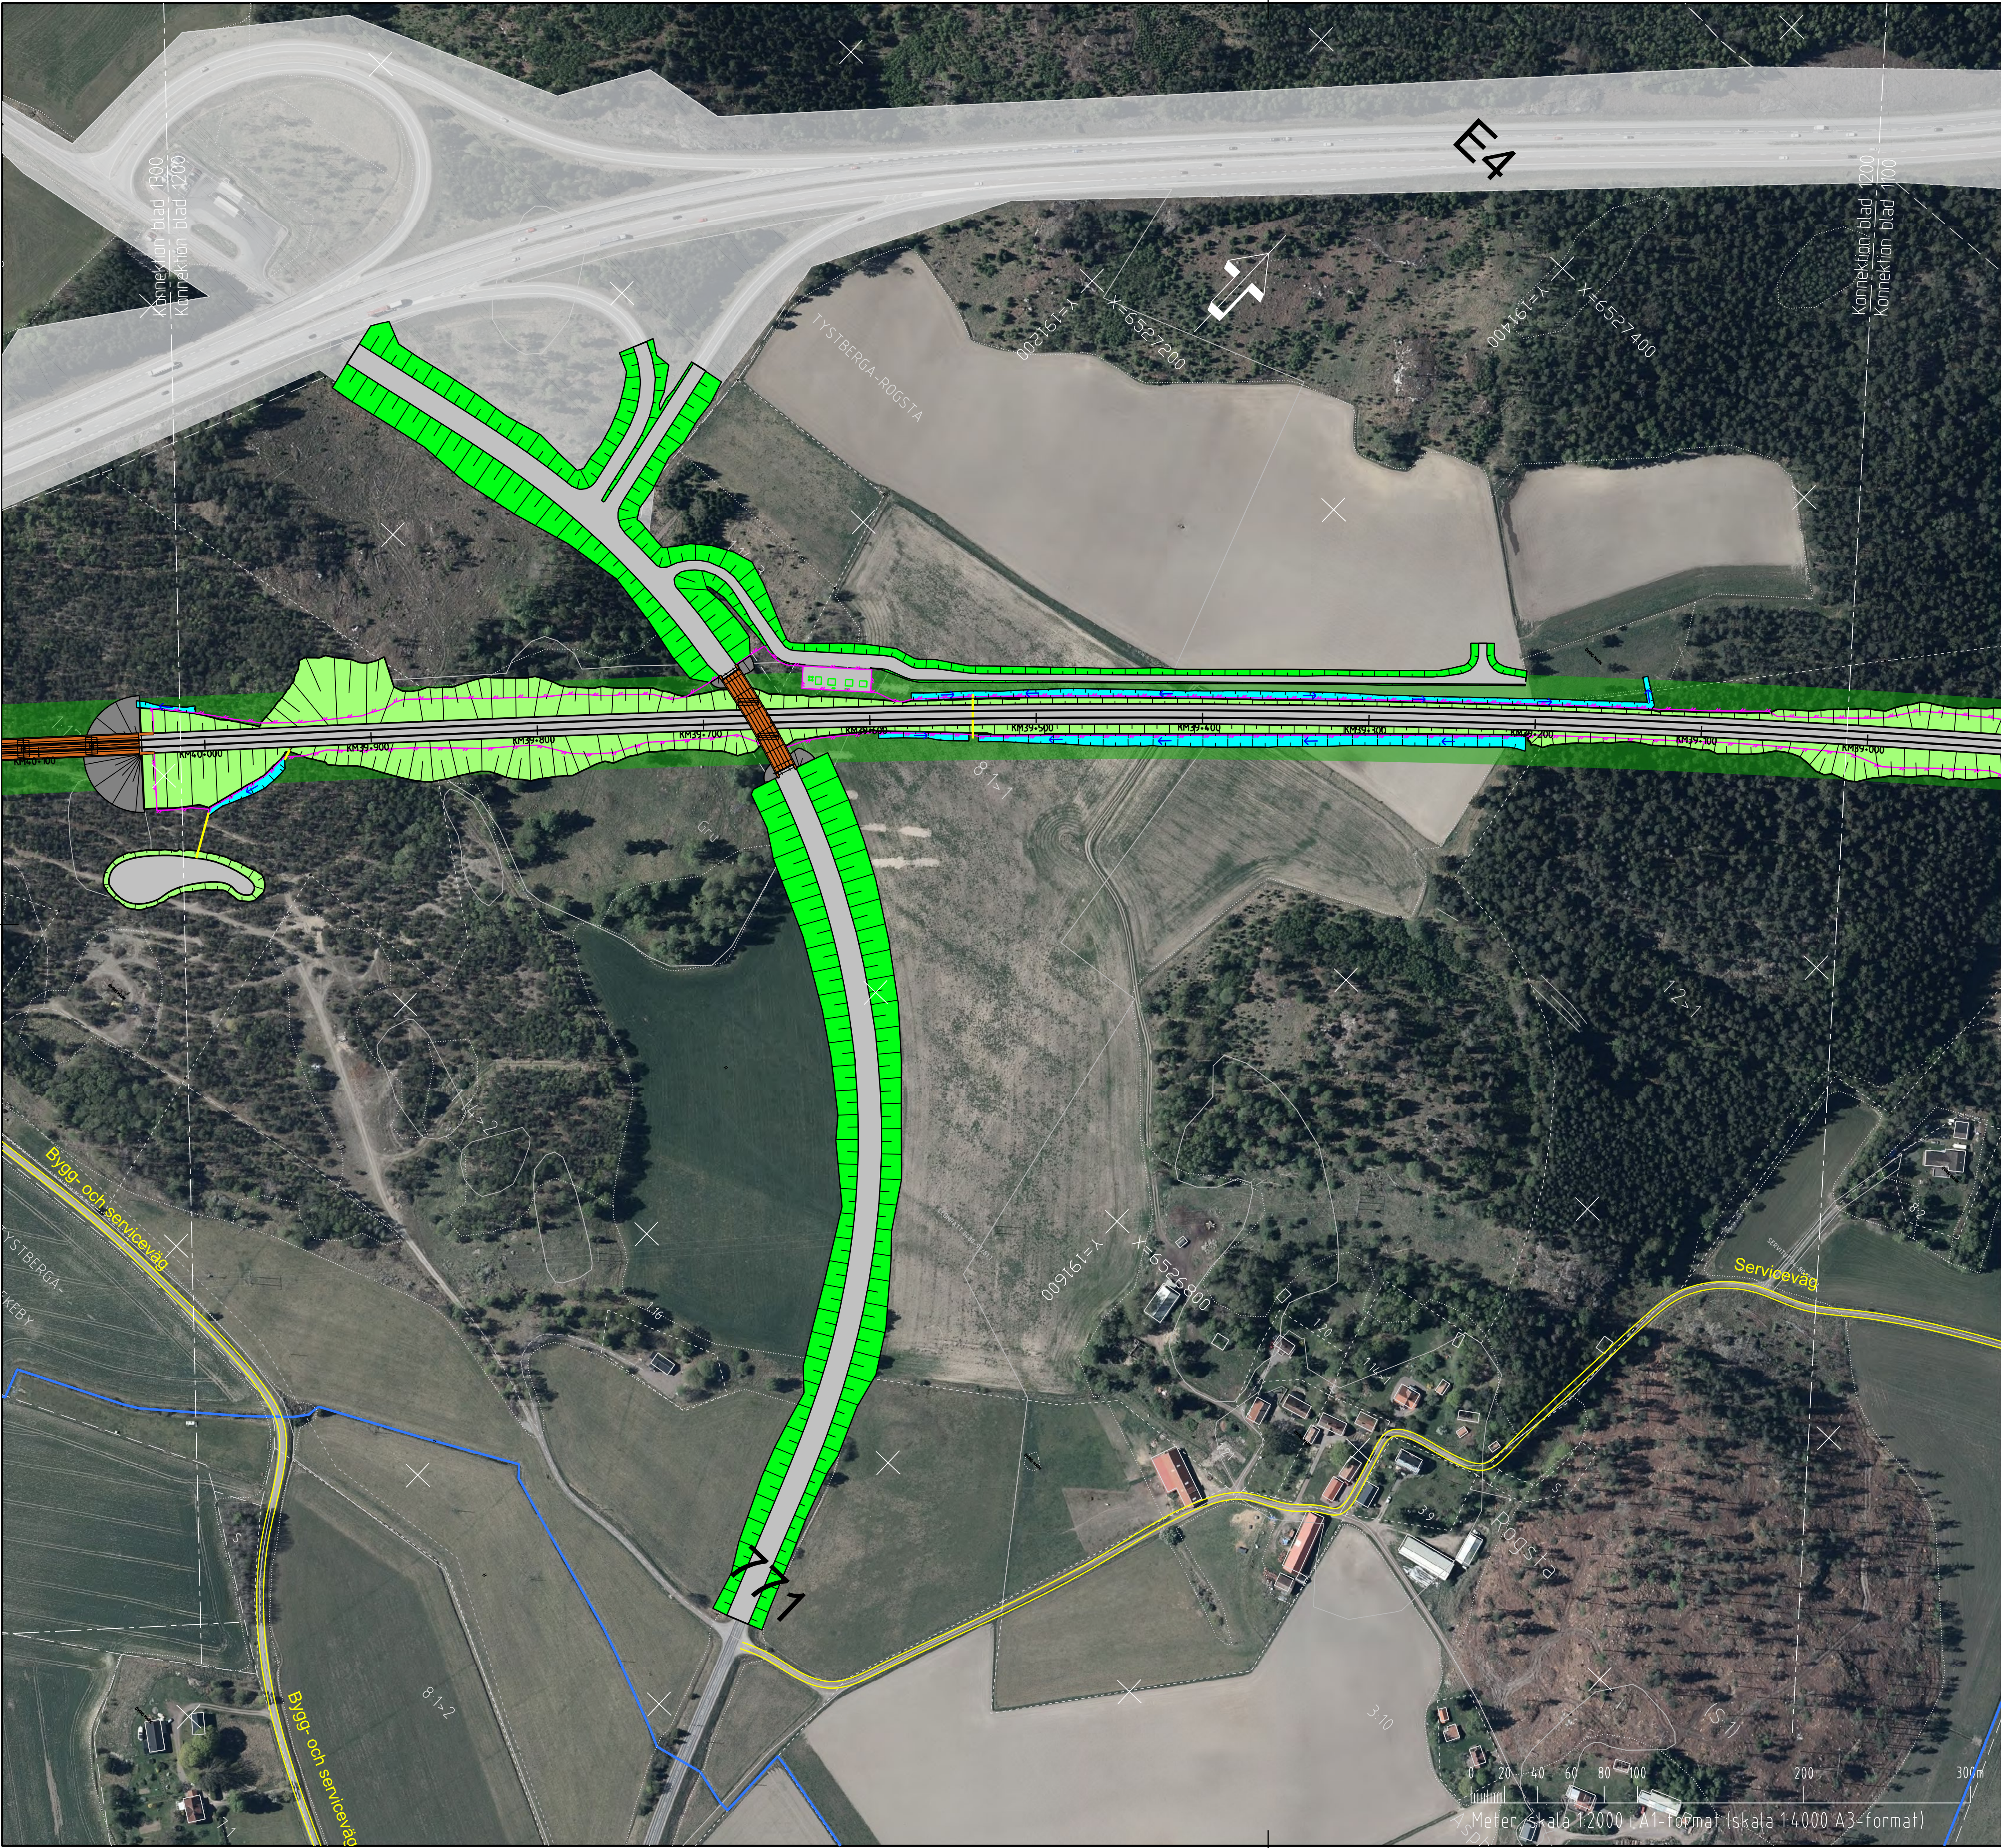

TECKENFÖRKLARING
NY ANLÄGGNING

- FÖRESLAGEN JÄRNVÄGSLINJE SPÄRRITT MED LÄNGDMÄTNING
- STÄNGSEL
- BRO/RÄCKE/ELSKYDDSANORDNING
- BULLERSKYDDSKÄRM
- JÄRNVÄGSBRO
- NY JÄRNVÄG MED SLÄNT
- NY VÄG MED SLÄNT
- SERVICE-/BYGG-/OMLÄNNINGSVÄG
- DÄMM/FÖRDRÖNNINGSYTA
- TORRDÄMM/FÖRDRÖNNINGSYTA
- DIKE/VATTENDRAG
- VA-LÄNNING
- ELANLÄGGNING

ÖVRIGA BETECKNINGAR

- FÖRKLARANDE TEXT
- FASTIGHETSGRÄNS
- KOMMUNGRÄNS
- TRAKTERÄNS
- BEFINTLIG DIKE/VATTENDRAG
- FASTIGHET SOM AGS AV TRAFIKVERKET
- TRÄDSÄKNING
- VÄG SOM FÖRESLÄS RIVAS

KOORDINATSYSTEM
SYSTEM PLAN SVARF 99 16 30
SYSTEM HÖJD RH2000

TECKENFÖRKLARING
NY ANLÄGGNING

- BEFINTLIG MARKNIVÅ I PROFILLINJEN
- BEHOVD BERÖRNÄ
- FÖRESLAGEN JÄRNVÄGSLINJE, PROFILLAGE NEDSPÄR
- BERG
- JORD
- FYLNING
- FÖRENKLAD ILLUSTRATION AV JÄRNVÄGSBRO
- BRO/SKÄRNING/BANK
- TYP AV ANLÄGGNINGSDIAGRAM
- BEF. VÄG 788
- VÄG ELLER ANNAT OBJEKT FÖR ORIENTERING OCH ILLUSTRATION

ORIENTERINGSFIGUR

SVARTA TYSTBERGA LASTERINGE

JÄRNVÄGSPLAN

PLAN OCH TILLSTÄND

TRAFIKVERKET

OSTLÄNKEN


SILLEKROG-SJÖSA

ILLUSTRATIONSSTADIUM (BSAB 00.01.1020)

PROFIL JÄRNVÄGSPLAN

SKALA 1:2000

1200 1300

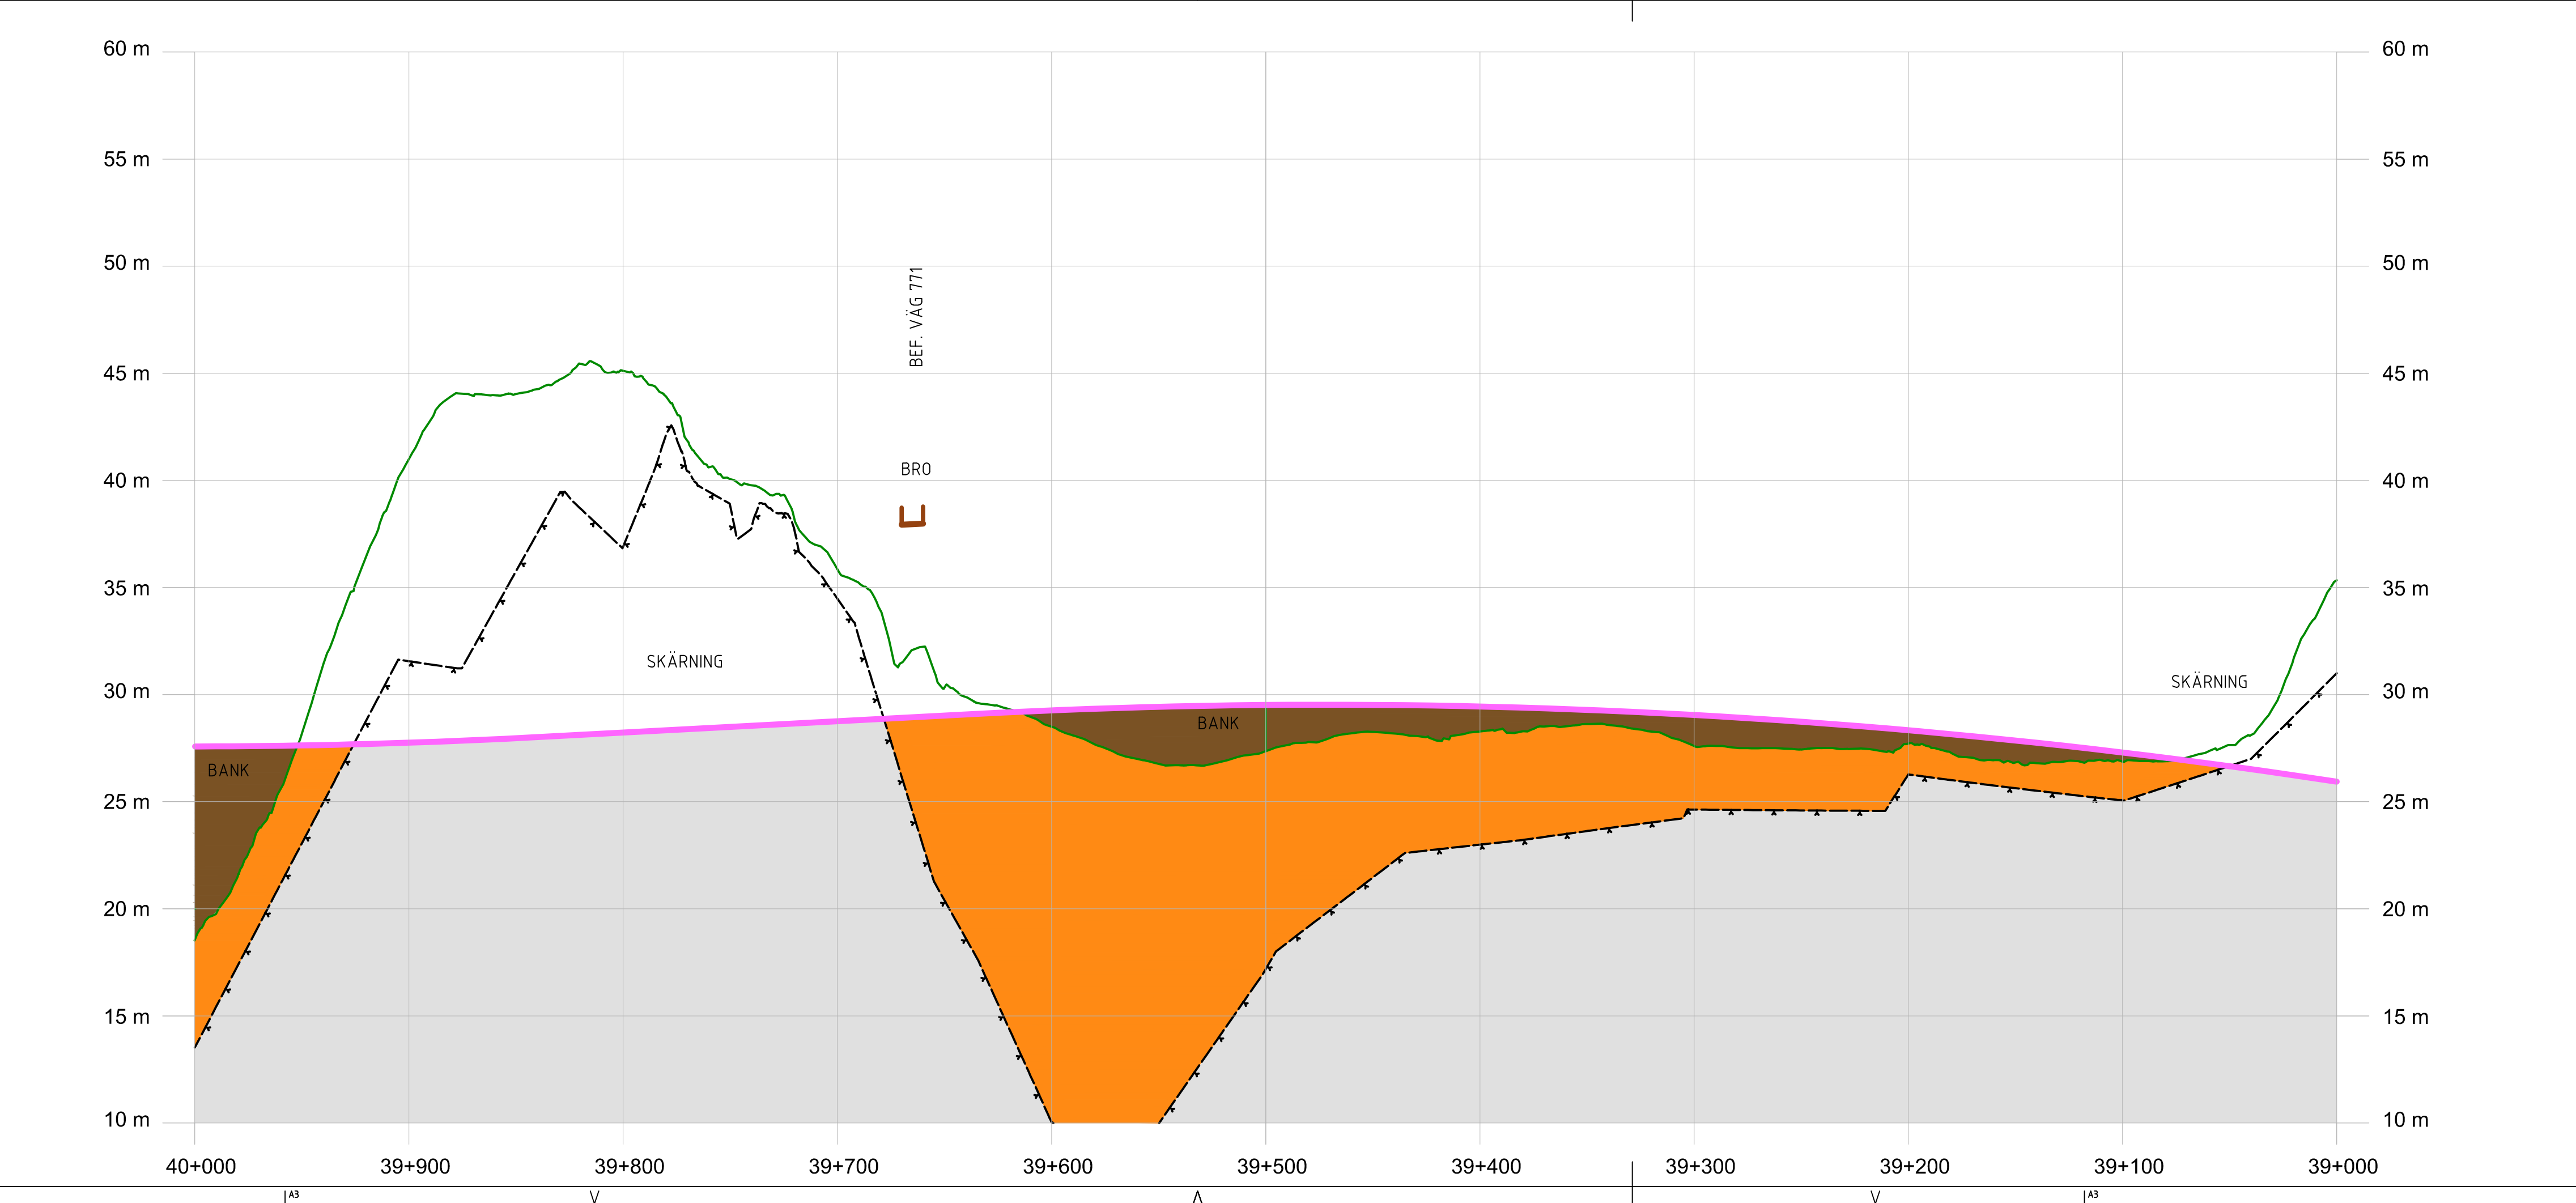

KOORDINATSYSTEM
SYSTEM PLAN SVARF 99 16 30
SYSTEM HÖJD RH2000

TECKENFÖRKLARING
NY ANLÄGGNING

- BEFINTLIG MARKNIVÅ I PROFILLINJEN
- BEHOVD BERÖRNÄ
- FÖRESLAGEN JÄRNVÄGSLINJE, PROFILLAGE NEDSPÄR
- BERG
- JORD
- FYLNING
- FÖRENKLAD ILLUSTRATION AV JÄRNVÄGSBRO
- BRO/SKÄRNING/BANK
- TYP AV ANLÄGGNINGSDIAGRAM
- BEF. VÄG 788
- VÄG ELLER ANNAT OBJEKT FÖR ORIENTERING OCH ILLUSTRATION

ORIENTERINGSFIGUR

SVARTA TYSTBERGA LASTERINGE

JÄRNVÄGSPLAN

PLAN OCH TILLSTÄND

TRAFIKVERKET

OSTLÄNKEN

SILLEKROG-SJÖSA

ILLUSTRATIONSSTADIUM (BSAB 00.01.1020)

PROFIL JÄRNVÄGSPLAN

SKALA 1:2000

1200 1300