


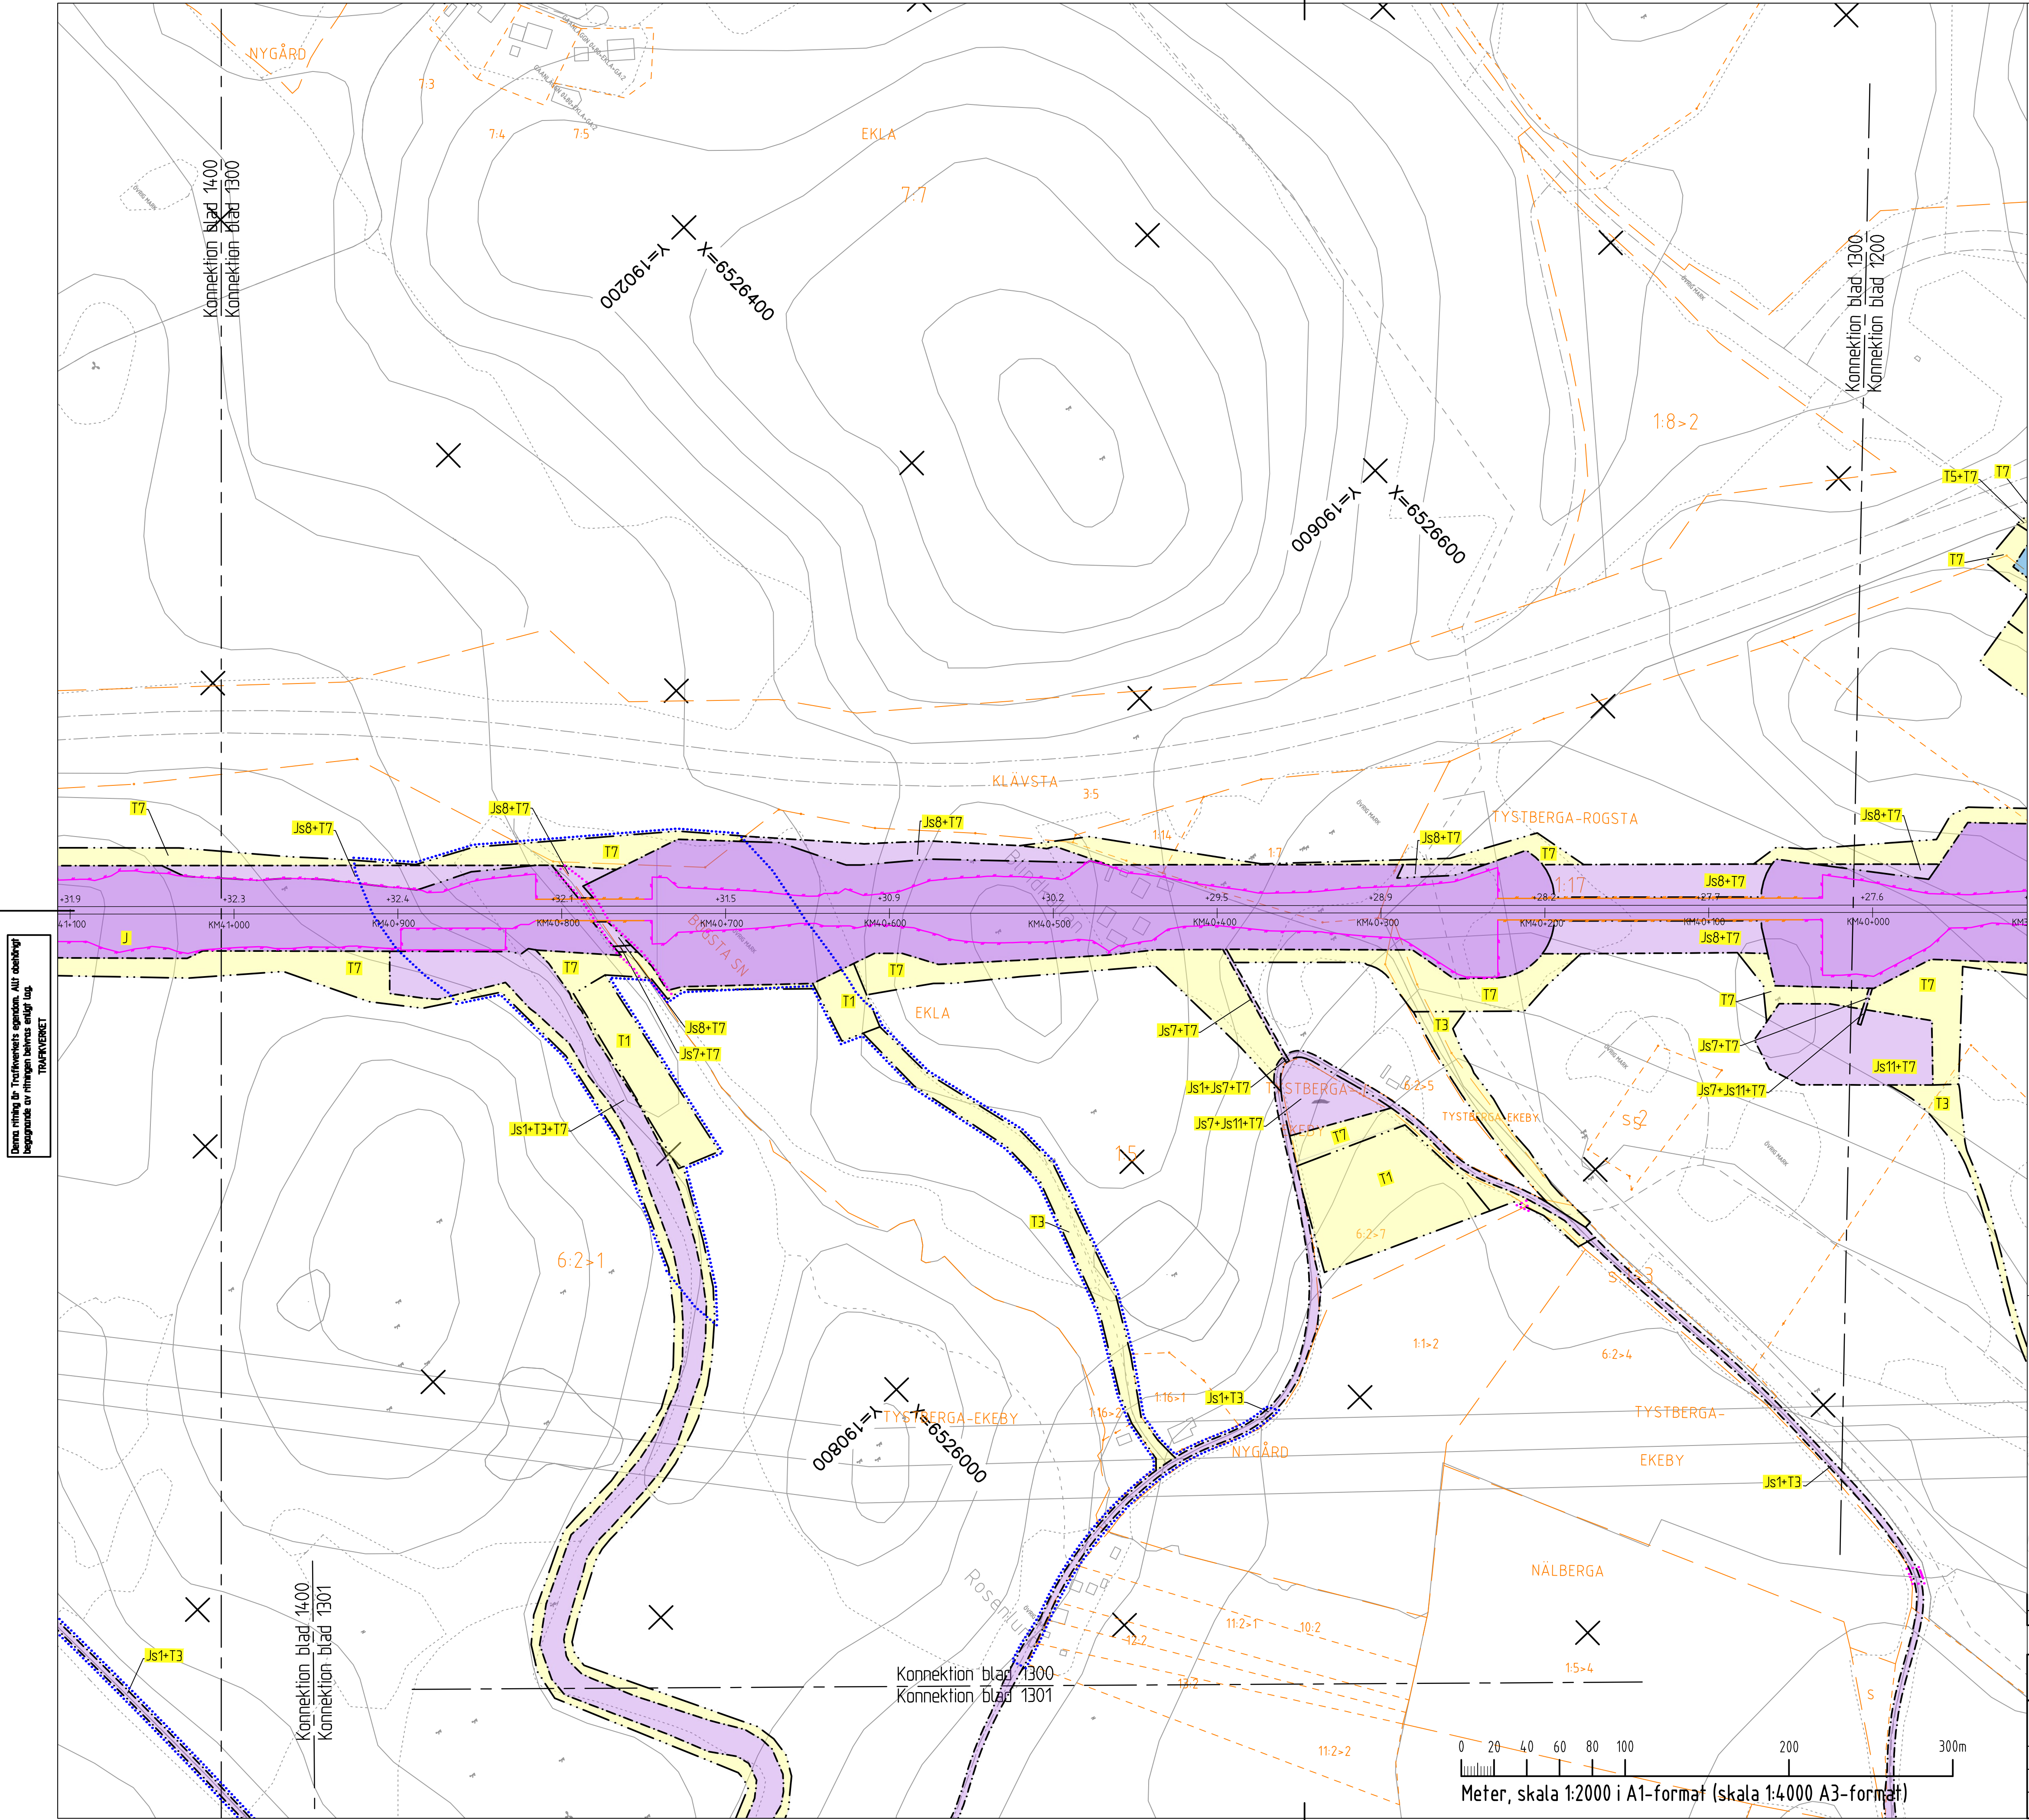

KOORDINATSYSTEM
SYSTEM PLAN SWEREF 99 16 30
SYSTEM I HÖJD RH2000

TECKENFÖRKLARING
NY ANLÄGGNING
FÖRESLAGEN JÄRNVÄGSLINJE SPÄRRITT MED LÄNGDMÄTNING OCH
HÖJDSÄTTNING
STANGSEL 2,5 M ÖVER MARKYTÅ. FASTSTÄLLS I HUVUDSAKLIGT LÄGE
BRÖRACK/ELSKYDDSANORDNING VID BRÖ ÖVER JÄRNVÄG
JÄRNVÄGSBRÖ
NY JÄRNVÄGSMARK
MED ÅGANDERÄTT
NY JÄRNVÄGSMARK MED SERVITUTSRÄTT
SERVITUTSRÄTT
LENNINGAR
TRÄDSÄKING, SERVITUTET ÖMFATTAR ÄVEN RÄTT ATT I EN KANTON UTANFÖR
MARKERAD "SKOTSELGATA" AVVERKA DE TRÄD SOM KAN RISKERA JÄRNVÄGENS DRIFT
SKOTSELGATA
JÄRNVÄGSBRÖ
DÄN OCH DAMMAR
SERVITUT FÖR UNDERHÅLL AV STANGSEL ÄVEN EN METER UTANFÖR STANGSEL PÅ
DE STRÄCKOR DÄR STANGSEL ÄR KLÄSST I GRÄNS FÖR JÄRNVÄGSFASTIGHET
TILLFÄLLIG NYTTJÄNDERÄTT
ETABLERING (GÄLLER FRÅN BYGGSTART OCH 6 ÅR FRAMÅT)
UPPLAG (GÄLLER FRÅN BYGGSTART OCH 10 ÅR FRAMÅT)
ARBETS- OCH TRANSPORTVAG (GÄLLER FRÅN BYGGSTART OCH 10 ÅR FRAMÅT)
TILLFÄLLIGA TRAFIKANORDNINGAR (GÄLLER FRÅN BYGGSTART OCH 6 ÅR FRAMÅT)
ANLÄGGNINGSARBETEN (GÄLLER FRÅN BYGGSTART OCH 6 ÅR FRAMÅT)
ÖVRIGT
NYTT VÄGMÅRADE MED VÄGRÄTT
NY JÄRNVÄGSMARK MED ÅGANDERÄTT ALTERNATIV SERVITUTSRÄTT OCH NYTT
VÄGMÅRADE MED INSKRÄNKT VÄGRÄTT
INORDNING AV VÄG FRÅN ALLMÄNT UNDERHÅLL


SKYDDSSÄTGÅRDER OCH FÖRSIKTIGHETSMÅTT
SK1 BULLERSKYDDSSKÄRM H+2,0 M ÖVER RÖK
SK2 ERBJUDANDE OM BULLERSKYDDSSÄTGÅRD I FORM AV FASADÄTGÅRD
SK3 ERBJUDANDE OM BULLERSKYDDSSÄTGÅRD I FORM AV FASADÄTGÅRD
SANT UTEPLÅTSÄTGÅRD
SK4 ERBJUDANDE OM BULLERSKYDDSSÄTGÅRD I FORM AV UTEPLÅTSÄTGÅRD
VERKSAMHETER/ÄTGÅRDER SOM UNDANTAS FRÅN FÖRBUDD ENLIGT
MILJÖBALKEN
FÖRBUDDEN SOM AVSER VERKSAMHETER ELLER ÄTGÅRD INOM GENERellt BIODIVERSITET (1:11 12 ST. MBI)
GÄLLER INTE BYGGANDE AV JÄRNVÄG
FÖRBUDDEN MOT ÄTGÅRDER INOM STRANDSKYDDSMÅRADE (1:15 MBI) GÄLLER INTE VID BYGGANDE AV
ALLMÄN VÄG OCH JÄRNVÄG
SKYDDIGHETEN ATT GÖRA ANMÄLAN FÖR SAMBUD ENLIGT 12:6 MB GÄLLER INTE FÖR DE
VERKSAMHETER ELLER ÄTGÅRDER INOM STRANDSKYDDSMÅRADE (1:15 MBI) GÄLLER INTE FÖR DE
FASTSTÄLLS OCH JÄRNVÄGSMARK/VÄGMÅRADE FÖR ALLMÄN VÄG ELLER ÖMRÅDE FÖR TILLFÄLLIG
MARKERING ELLER ÅGÄRÄSKNING AV GENERellt BIODIVERSITET
MARKERING ELLER ÅGÄRÄSKNING AV STRANDSKYDD
ÖVRIGA BETECKNINGAR
BEGREPPSSAMMANHÅNG MELLAN OLKA MARKSLAG
FÖRKLARANDE TEXT
FASTIGHETSGRÄNS
TRAKTERGRÄNS
BYGGNAD
SKÄR- OCH BLANDSKOG
ÄÄR
VÄGGATA
KÖRSTRÄCKA
LANTMÄTERETS GSD-FASTIGHETSKARTA ÅR UTGÅEN
JANUARI 2021
FULLSTÄNDIGHET: MINDRE BETYDELSEFULL
INFORMATION HAR UTEÅLÄNNATS
AKTUALITET I FASTIGHETSGRÄNSER
KONTROLLERADES I MARS 2021

ORIENTERINGSFIGUR

SVARTA TYSTBERGA LASTERINGE

0 20 40 60 80 100 200 300m
Meter, skala 1:2000 i A1-format (skala 1:4000 A3-format)

PROJEKT	PROJEKT	PROJEKT	PROJEKT
PROJEKT	PROJEKT	PROJEKT	PROJEKT
PROJEKT	PROJEKT	PROJEKT	PROJEKT
PROJEKT	PROJEKT	PROJEKT	PROJEKT

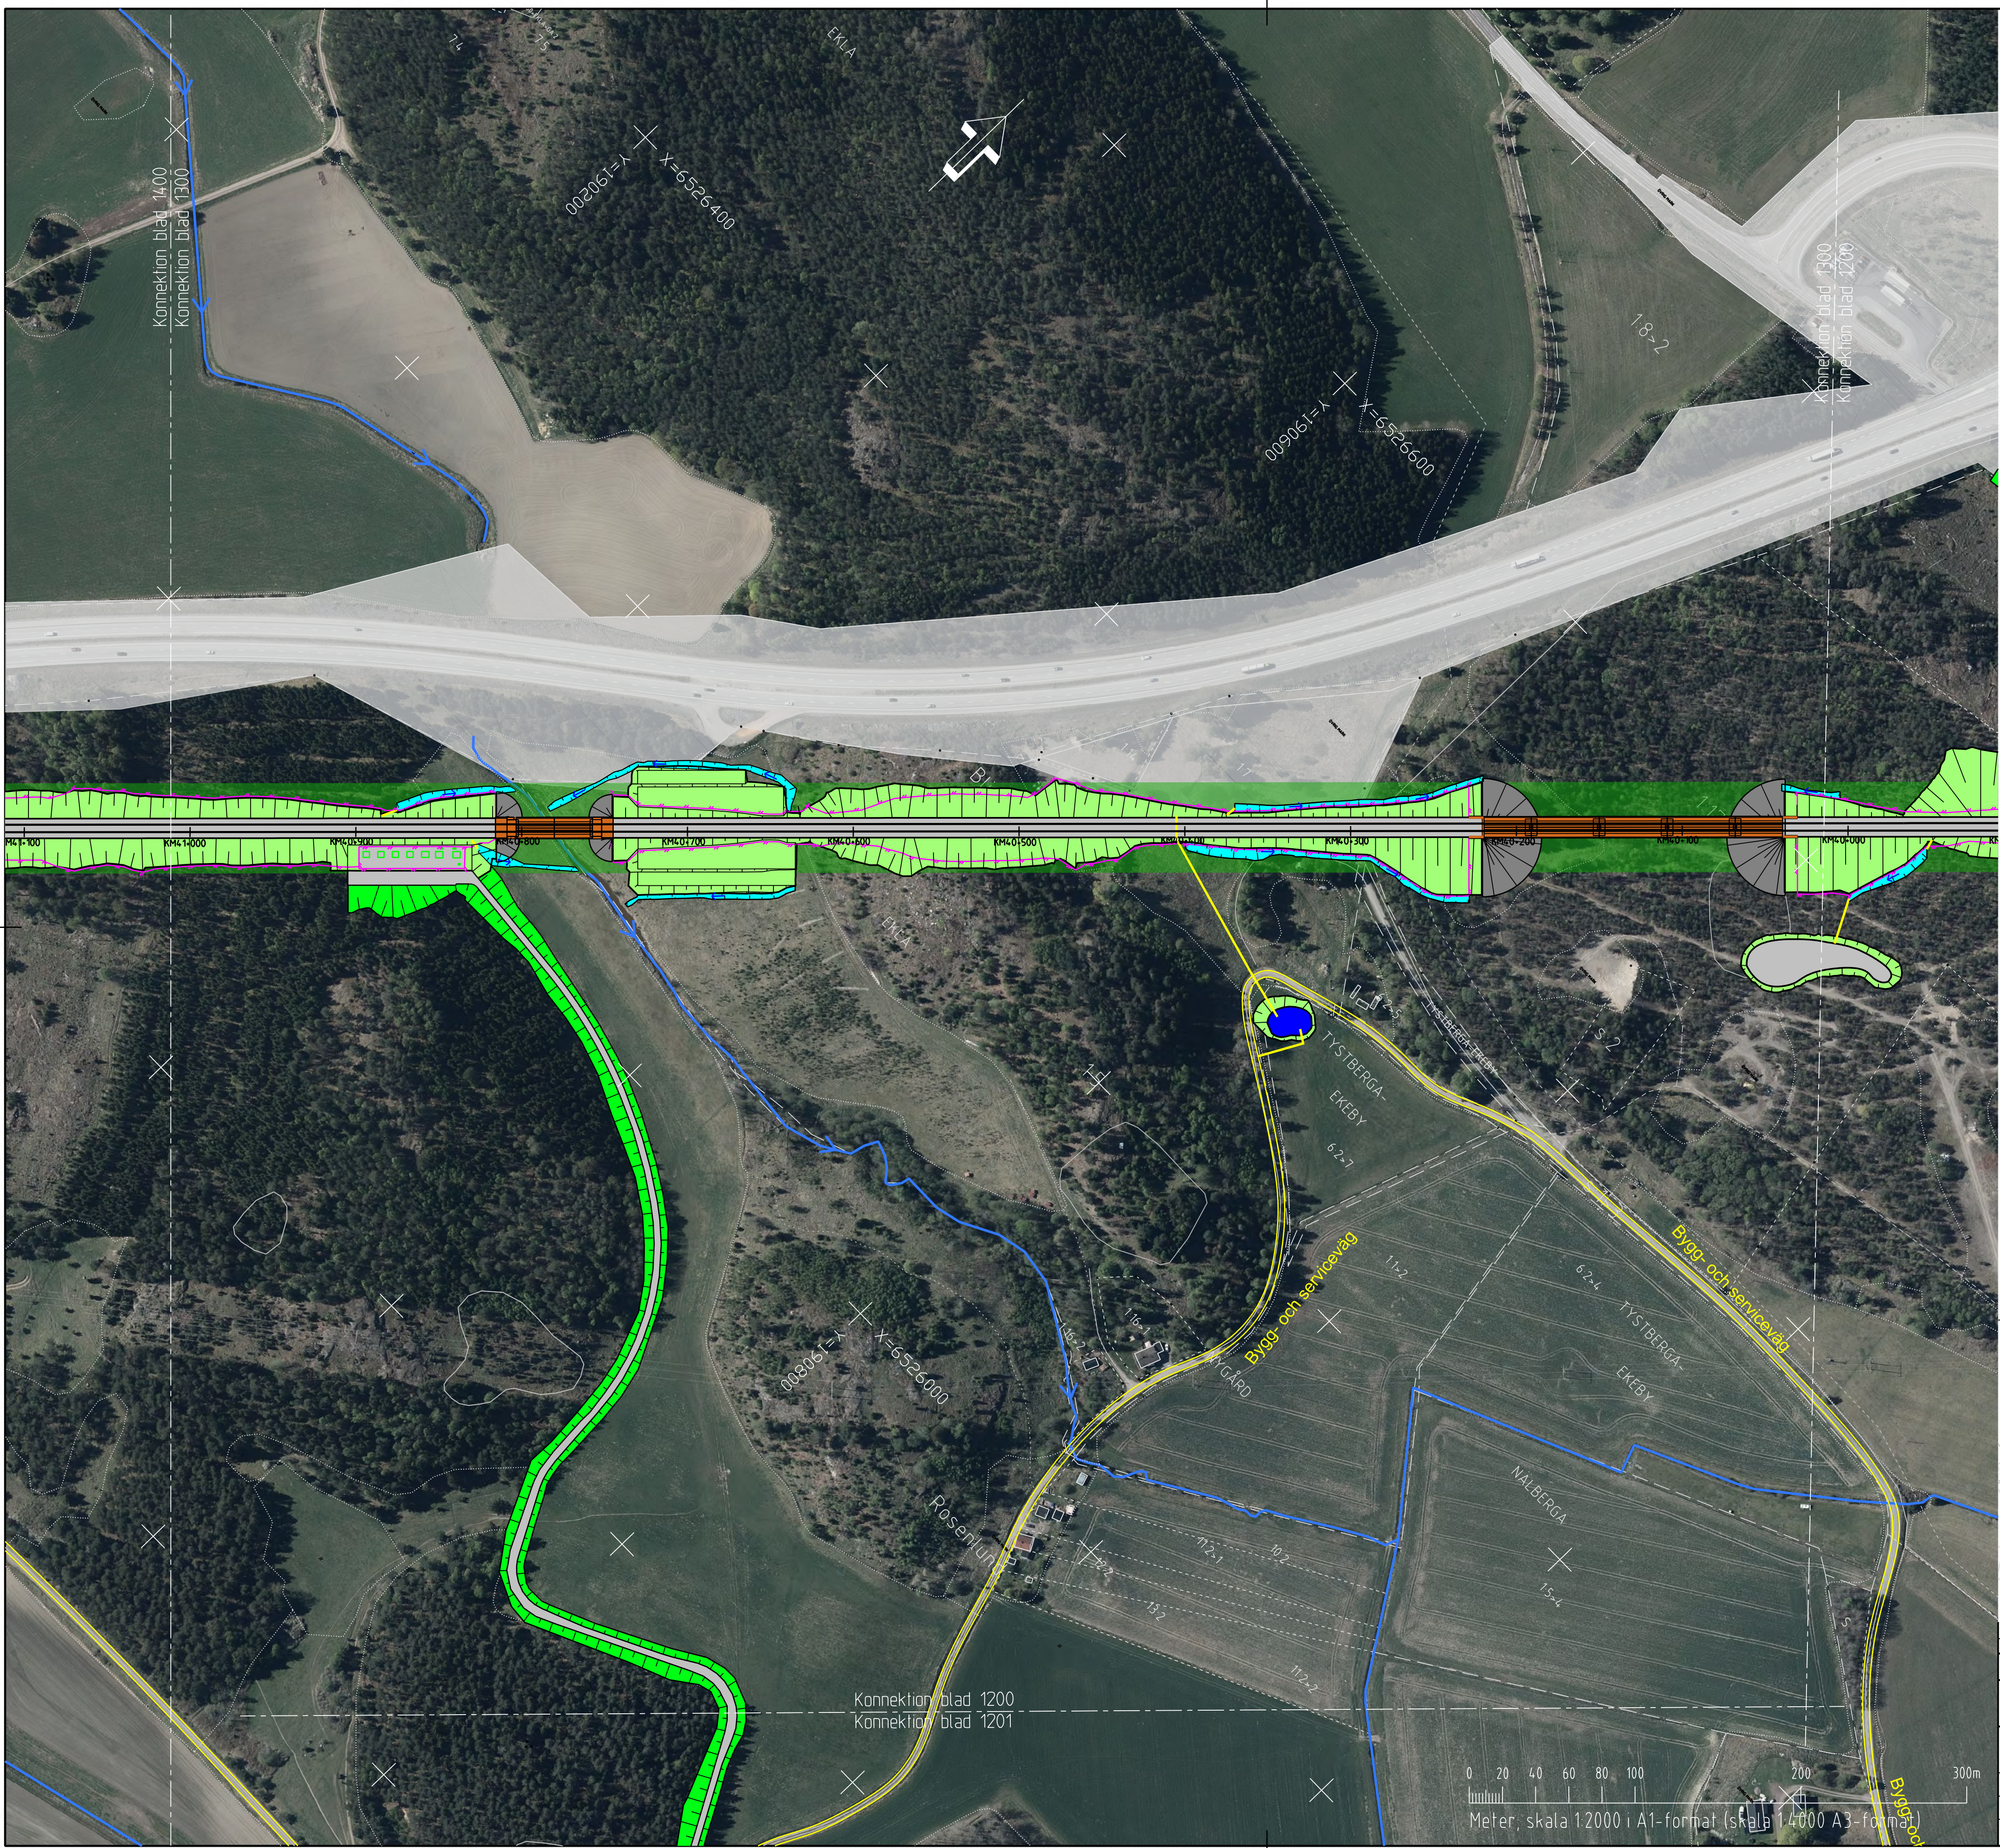

TECKENFÖRKLARING
NY ANLÄGGNING
FÖRESLAGEN JÄRNVÄGSLINJE SPÄRRITT MED LÄNGDMÄTNING
STANGSEL
BRÖRACK/ELSKYDDSANORDNING
BULLERSKYDDSSKÄRM
JÄRNVÄGSBRÖ
NY JÄRNVÄG MED SLÄNT
NY VÄG MED SLÄNT
SERVICE-/BYGG-/OMLÄNNINGSVÄG
DÄM-/FÖRDRÖNINGSYTA
TÖRRODAMN/FÖRDRÖNINGSYTA
DIKE/VATTENDRAG
VA-LENNING
ELANLÄGGNING
ÖVRIGA BETECKNINGAR
FÖRKLARANDE TEXT
FASTIGHETSGRÄNS
KOMMUNGRÄNS
TRAKTERGRÄNS
BETÄNKLIG DÄM-/VATTENDRAG
FASTIGHET SOM AGS AV TRAFIKVERKET
TRÄDSÄKING
VÄG SOM FÖRESLÄS RIVAS

KOORDINATSYSTEM
SYSTEM PLAN SWEREF 99 16 30
SYSTEM I HÖJD RH2000


TECKENFÖRKLARING
NY ANLÄGGNING
BETÄNKLIG MARKNIVÅ I PROFILLINJEN
BEDÖMD BEROVNÄ
FÖRESLAGEN JÄRNVÄGSLINJE, PROFILLAGE MED SPÄRR
BERG
JORD
FYLNING
FÖRENLÄD ILLUSTRATION AV JÄRNVÄGSBRÖ
BRÖ/SKÄRNING/BANK
TYP AV ANLÄGGNINGSDÄL
REF. VÄG 788
VÄG ELLER ANNAT OBJEKT FÖR ORIENTERING OCH ILLUSTRATION

ORIENTERINGSFIGUR

SVARTA TYSTBERGA LASTERINGE

0 20 40 60 80 100 200 300m
Meter, skala 1:2000 i A1-format (skala 1:4000 A3-format)

PROJEKT	PROJEKT	PROJEKT	PROJEKT
PROJEKT	PROJEKT	PROJEKT	PROJEKT
PROJEKT	PROJEKT	PROJEKT	PROJEKT
PROJEKT	PROJEKT	PROJEKT	PROJEKT

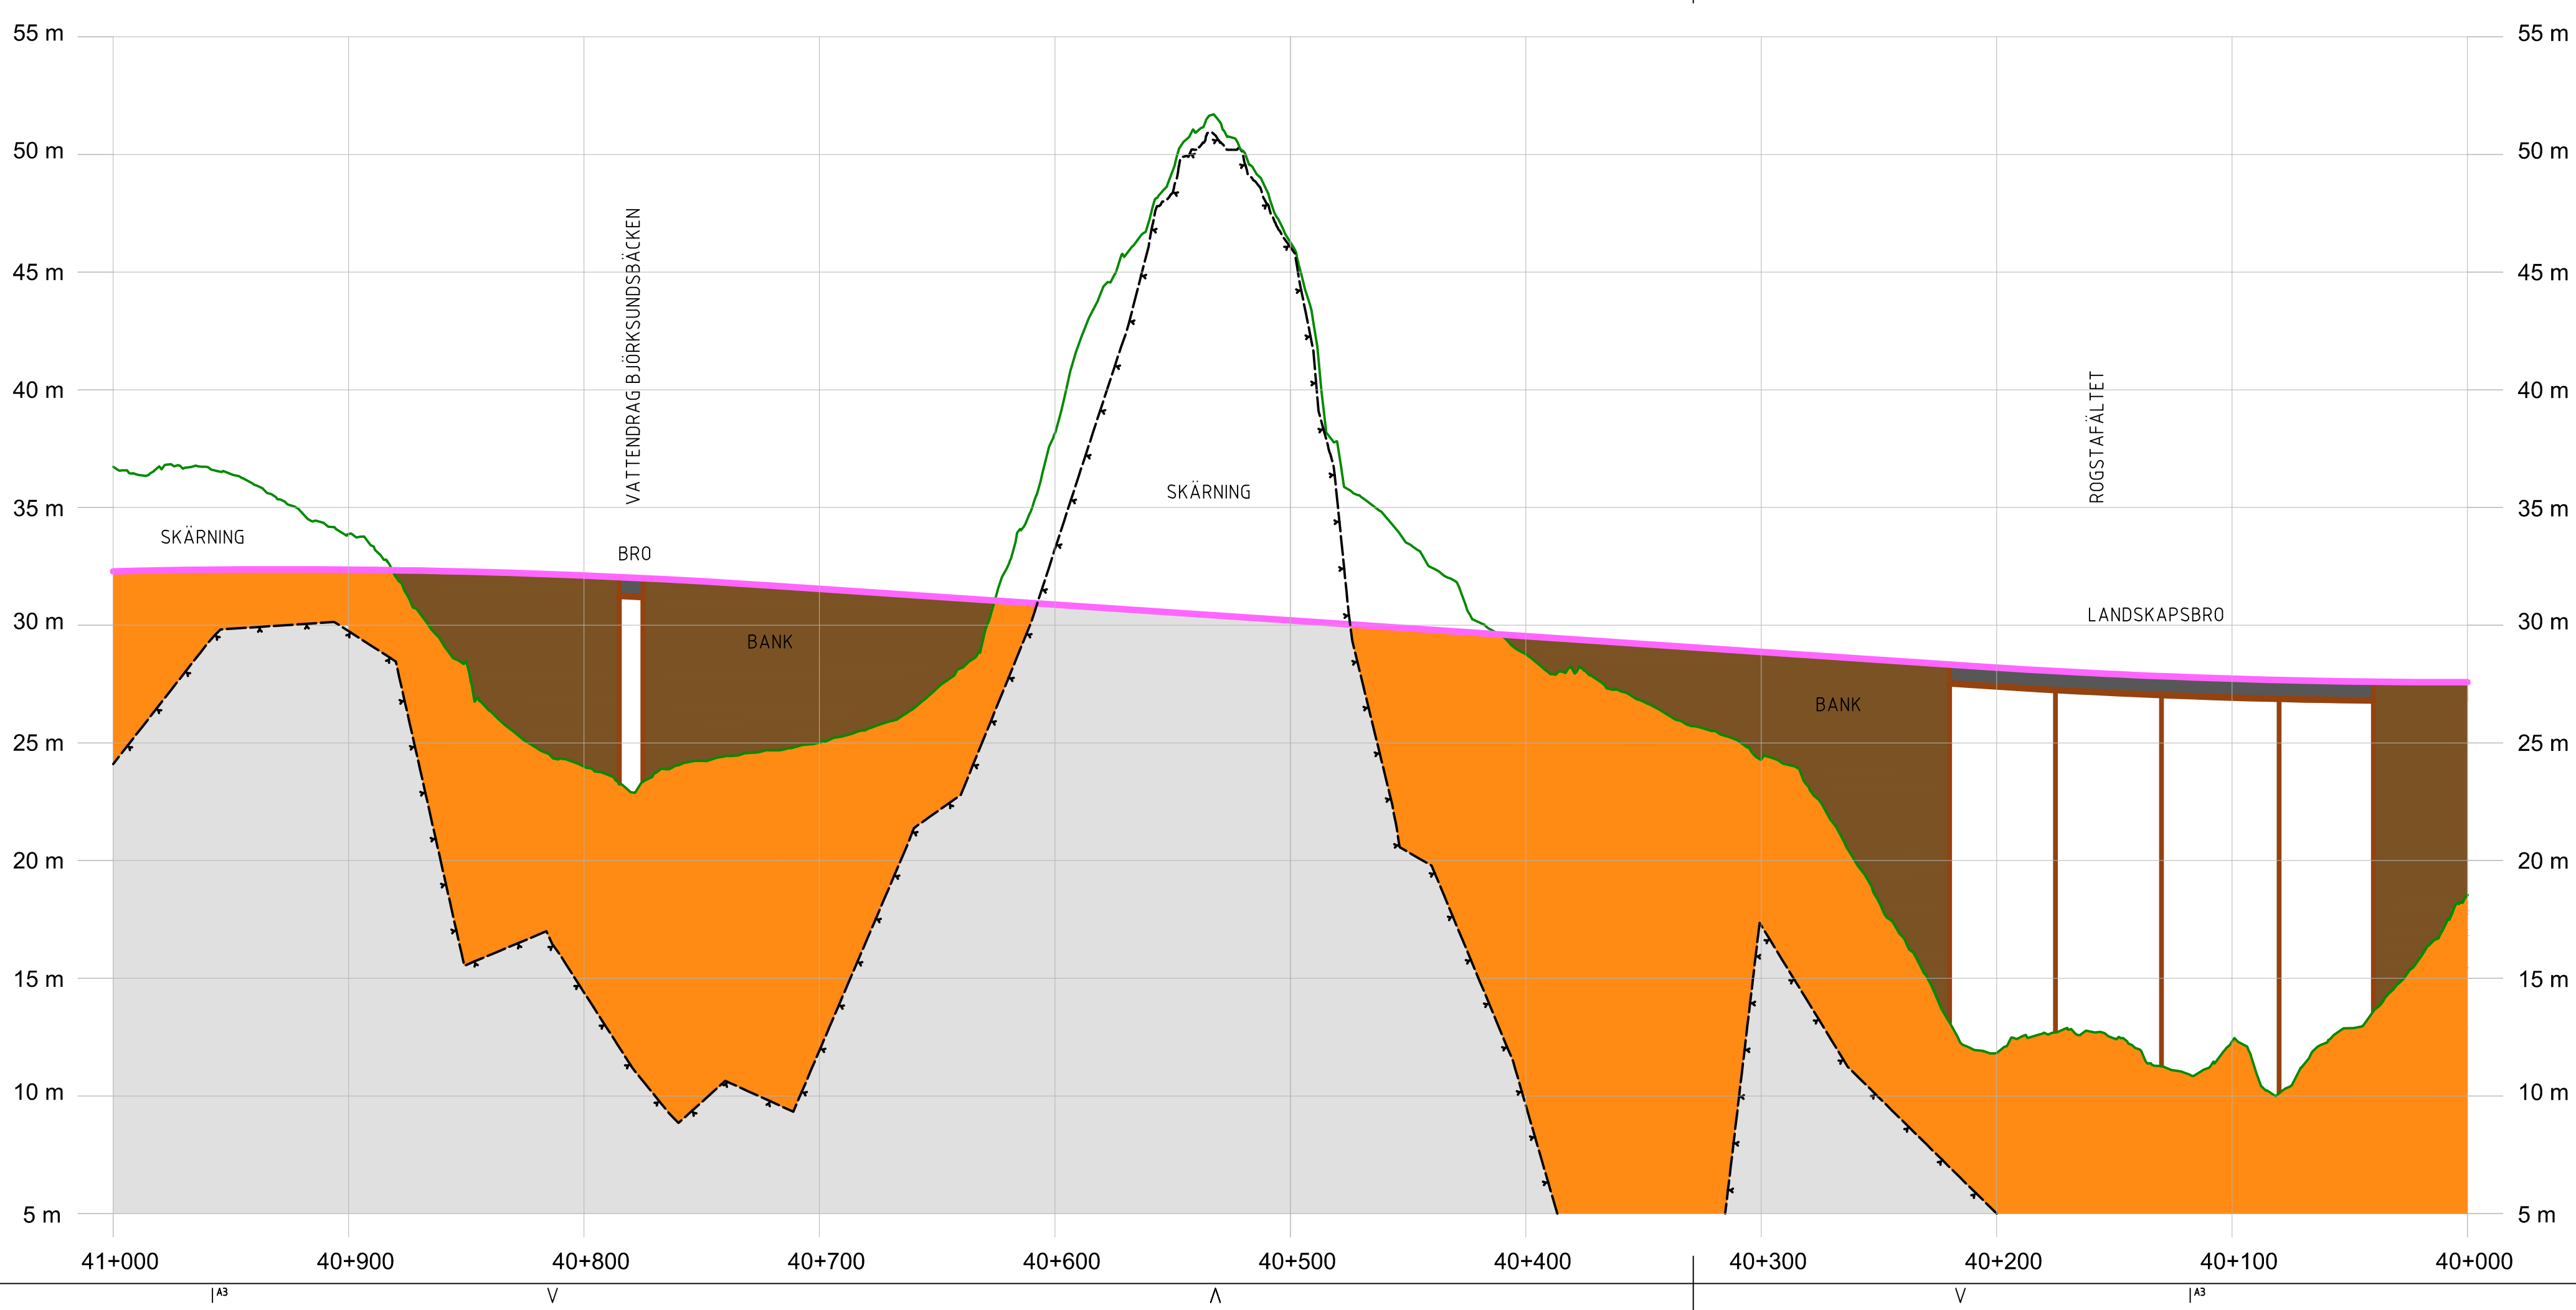

KOORDINATSYSTEM
SYSTEM PLAN SWEREF 99 16 30
SYSTEM I HÖJD RH2000

TECKENFÖRKLARING
NY ANLÄGGNING
BETÄNKLIG MARKNIVÅ I PROFILLINJEN
BEDÖMD BEROVNÄ
FÖRESLAGEN JÄRNVÄGSLINJE, PROFILLAGE MED SPÄRR
BERG
JORD
FYLNING
FÖRENLÄD ILLUSTRATION AV JÄRNVÄGSBRÖ
BRÖ/SKÄRNING/BANK
TYP AV ANLÄGGNINGSDÄL
REF. VÄG 788
VÄG ELLER ANNAT OBJEKT FÖR ORIENTERING OCH ILLUSTRATION

ORIENTERINGSFIGUR

SVARTA TYSTBERGA LASTERINGE

0 20 40 60 80 100 200 300m
Meter, skala 1:2000 i A1-format (skala 1:4000 A3-format)

PROJEKT	PROJEKT	PROJEKT	PROJEKT
PROJEKT	PROJEKT	PROJEKT	PROJEKT
PROJEKT	PROJEKT	PROJEKT	PROJEKT
PROJEKT	PROJEKT	PROJEKT	PROJEKT