


Samråd i Trafikverket och Lantmäteriet
Trafikverket

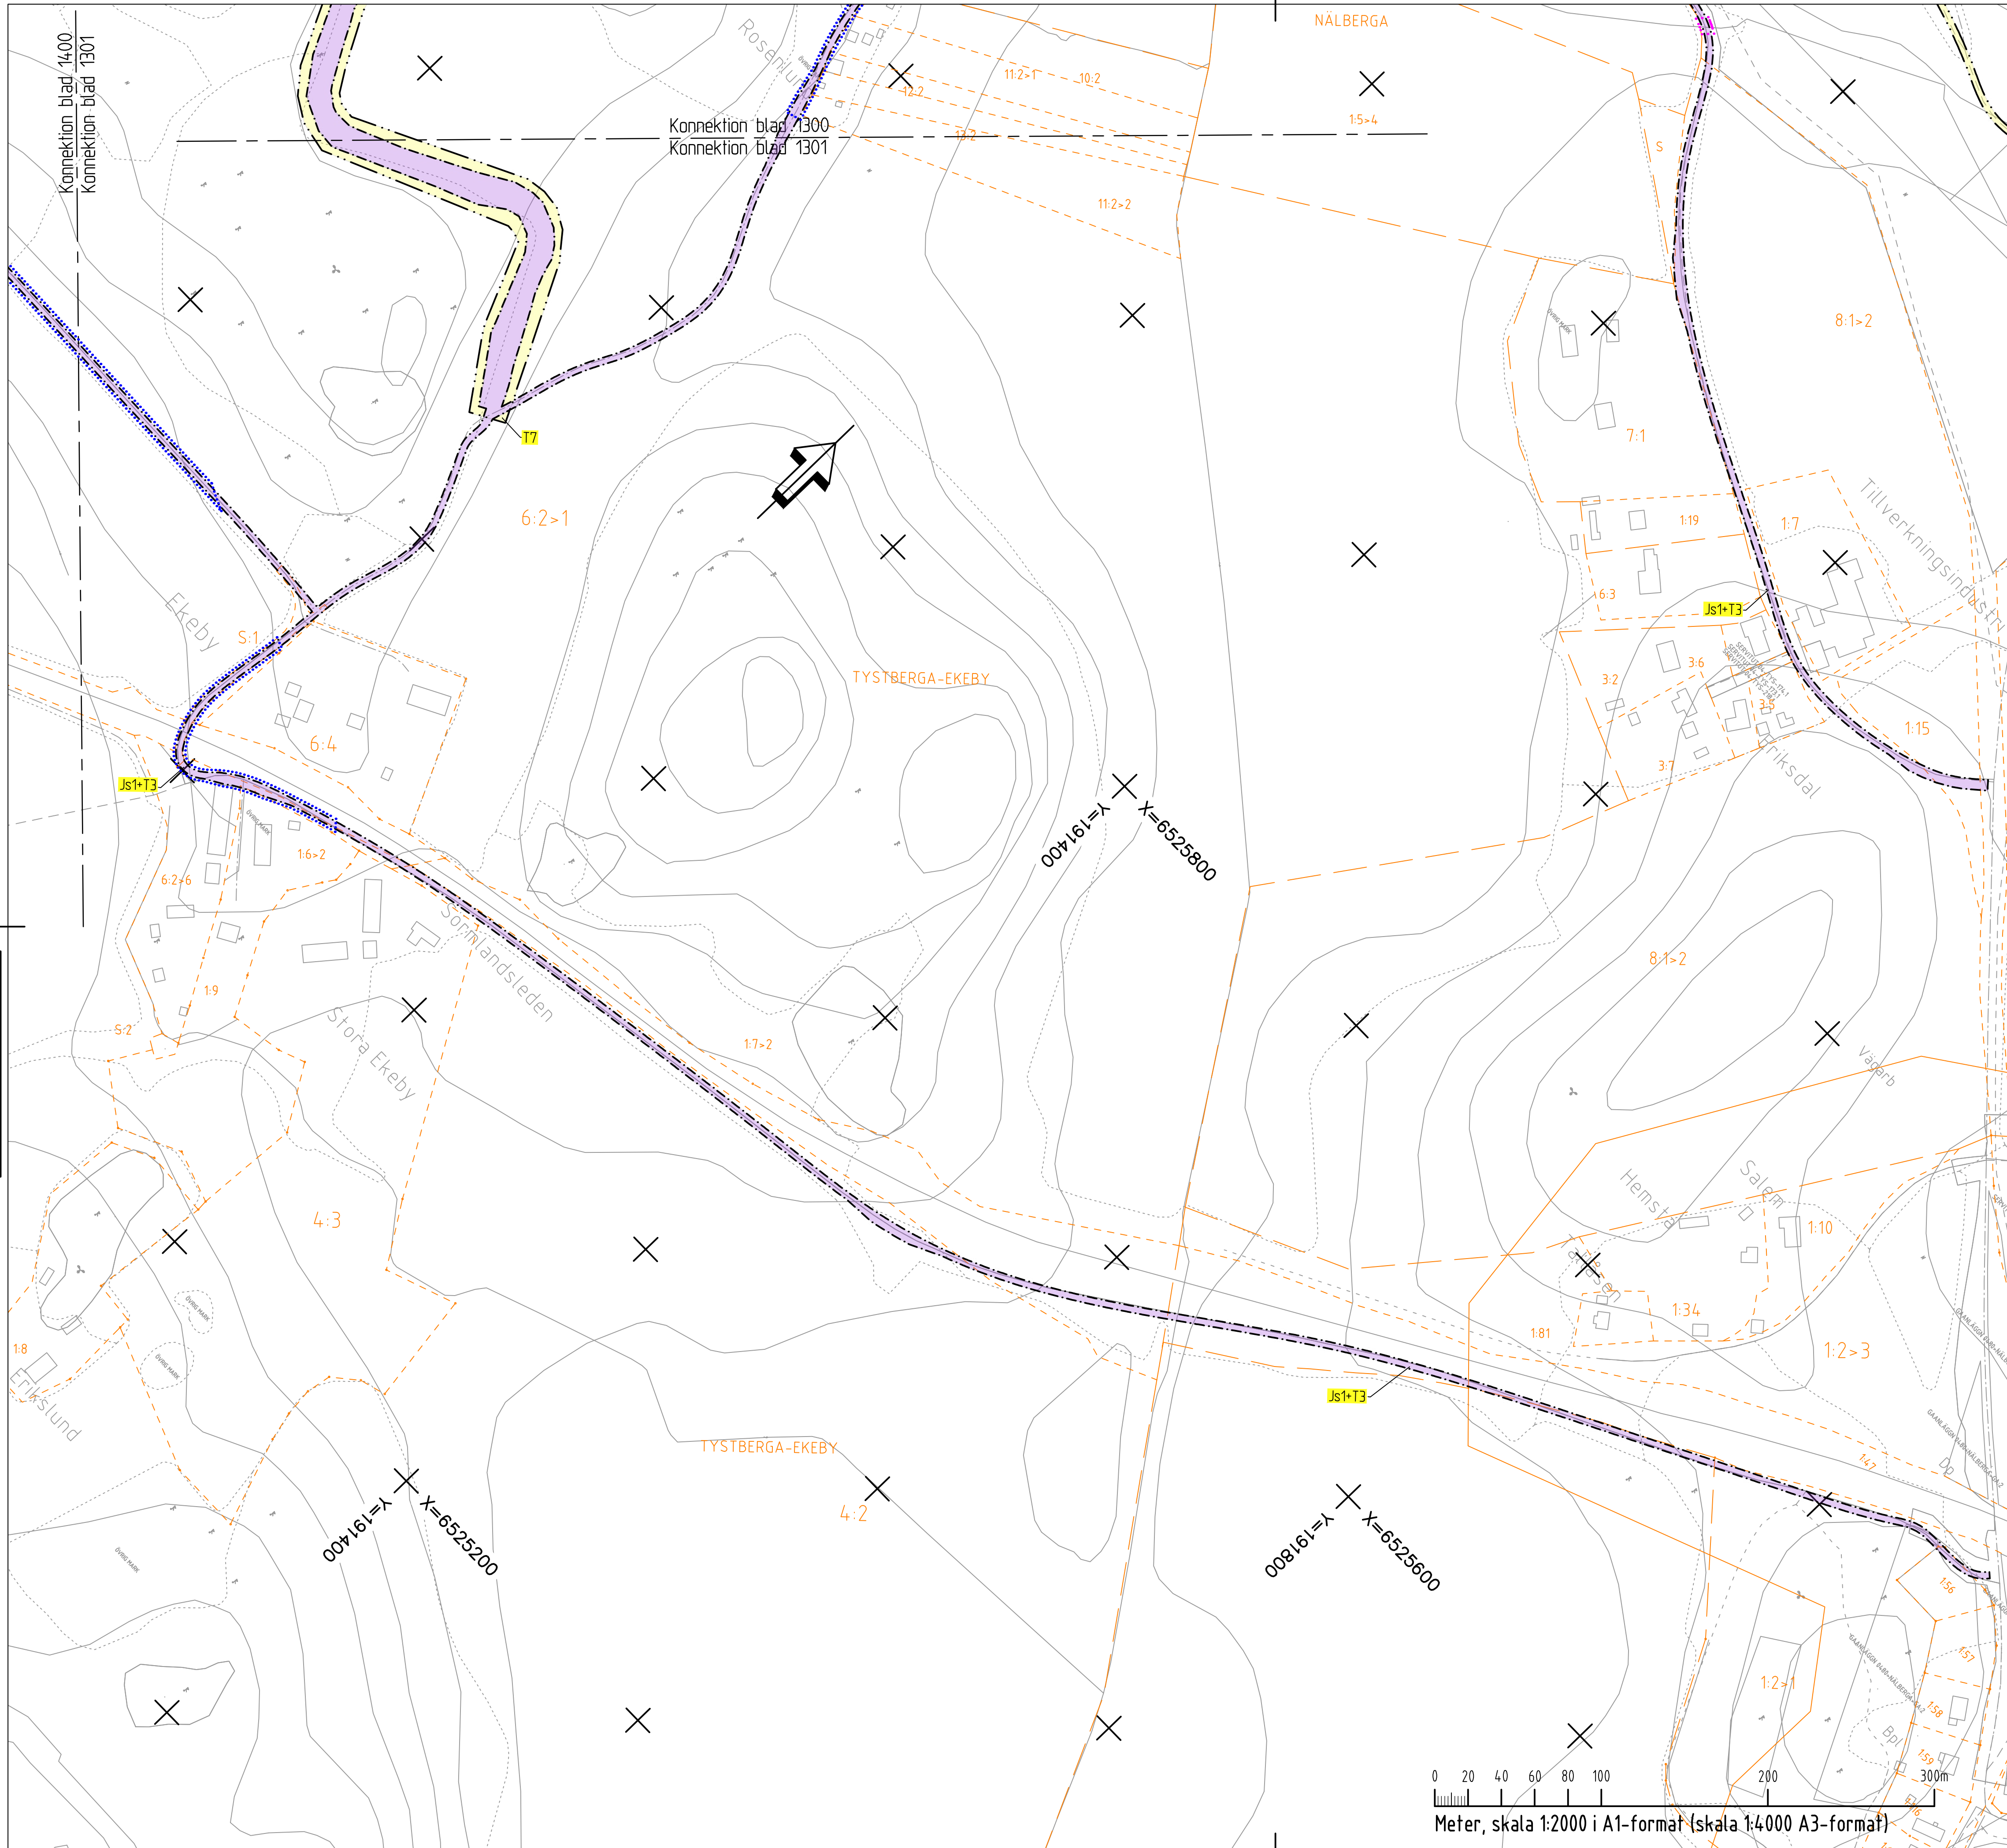

KOORDINATSYSTEM
SYSTEM I PLAN SWEREF 99 16 30
SYSTEM I HOJD RH2000

TECKENFÖRKLARING

NY ANLÄGGNING

- FÖRESLAGEN JÄRNVAGSLINJE SPÅRMITT MED LÅNGMÄTNING OCH HÖJDSÄTTNING RÖK
- STANGSEL 2,5 M ÖVER MARKYTÅ, FASTSTÄLLS I HUVUDSAKLIGT LÅGE
- BRORACKE/ELSKYDDSANORDNING VID BRO ÖVER JÄRNVAG

MARKANSPRÅK

- GRÄNS FÖR JÄRNVAGSMARK/VAGOMRÅDE
- AVGRÄNSNING MELLAN OLIKA TYPER AV MARKANSPRÅK / GRÄNS FÖR OMRÅDE SOM TAS I ANSPRÅK FÖR TILLFÄLLIGT NYTTJANDE

NY JÄRNVAGSMARK

- 1 MED ÄGANDERÄTT

NY JÄRNVAGSMARK MED SERVITUTSRÄTT

- J11 SERVICEVÄG
- J17 LEDNINGAR
- J18 TRÄDSÄKRING, SERVITUTET OMFATTAR ÄVEN EN RÄTT ATT I EN KANTZON UTANFÖR MARKERAD "SKÖTSELGATA" AVVERKA DE TRÄD SOM KAN RISKA JÄRNVAGENS DRIFT
- J19 SKÖTSELYTA
- J20 JÄRNVAGSBRO
- J21 DIKEN OCH DAMMAR

SERVITUT FÖR UNDERHÅLL AV STANGSEL AVSER EN METER UTANFÖR STANGSEL PÅ DE STRÄCKOR DÄR STANGSEL ÄR PLACERAT I GRÄNSEN FÖR JÄRNVAGSFÄSTIGHET

TILLFÄLLIG NYTTJANDERÄTT

- T11 ETABLERING (GÄLLER FRÅN BYGGSTART OCH 6 ÅR FRAMÅT)
- T12 UPPLAG (GÄLLER FRÅN BYGGSTART OCH 10 ÅR FRAMÅT)
- T13 ARBETS- OCH TRANSPORTVÄG (GÄLLER FRÅN BYGGSTART OCH 10 ÅR FRAMÅT)
- T15 TILLFÄLLIGA TRAFIKANORDNINGAR (GÄLLER FRÅN BYGGSTART OCH 6 ÅR FRAMÅT)
- T17 ANLÄGGNINGSARBETEN (GÄLLER FRÅN BYGGSTART OCH 6 ÅR FRAMÅT)

ÖVRIGT

- V NYTT VAGOMRÅDE MED VÄGRÄTT
- J, V, J, V, V NY JÄRNVAGSMARK MED ÄGANDERÄTT ALTERNATIVT SERVITUTSRÄTT OCH NYTT VAGOMRÅDE MED INSKRÄNKT VÄGRÄTT
- INGRÄDNING AV VÄG FRÅN ALLMÄNT UNDERHÅLL

SKYDDSAÖTGÄRDER OCH FÖRSIKTIGHETSMÅTT

- S11 BULLERSKYDDSSKÄRM H=2,0 M ÖVER RÖK
- S12 ERBJUDANDE OM BULLERSKYDDSAÖTGÄRD I FORM AV FASADAÖTGÄRD
- S13 ERBJUDANDE OM BULLERSKYDDSAÖTGÄRD I FORM AV FASADAÖTGÄRD SAMT UTEPLATSAÖTGÄRD
- S14 ERBJUDANDE OM BULLERSKYDDSAÖTGÄRD I FORM AV UTEPLATSAÖTGÄRD

VERKSAMHETER/ÄTGÄRDER SOM UNDANTAS FRÅN FÖRBUD ENLIGT MILJÖBALKEN

FÖRBUDEN SOM AVSER VERKSAMHETER ELLER ÄTGÄRD INOM GENERELLT BIODIVERSITÄT (7:11 12 ST. MB) GÄLLER INTE BYGGANDE AV JÄRNVAG

FÖRBUDEN MOT ÄTGÄRDER INOM STRANDSKYDDOMRÅDE (7:15 MB) GÄLLER INTE VID BYGGANDE AV ALLMÄN VÄG OCH JÄRNVAG

SKYDDIGHETEN ATT GÖRA ANMÄLAN FÖR SAMRÅD ENLIGT 12:6 MB GÄLLER INTE FÖR DE VERKSAMHETER OCH ÄTGÄRDER SOM BEHOVS FÖR ATT BYGGA JÄRNVAGEN/VÄGEN OCH SOM FASTSTÄLLS OCH JÄRNVAGSMARK/VAGOMRÅDE FÖR ALLMÄN VÄG ELLER OMRÅDE FÖR TILLFÄLLIG

- MARKERING ELLER AVGRÄNSNING AV GENERELLT BIODIVERSITÄT
- MARKERING ELLER AVGRÄNSNING AV STRANDSKYDD

ÖVRIGA BETECKNINGAR

- BEGRENSNINGSLINJE MELLAN OLIKA MARKSLAG
- FÖRKLARANDE TEXT
- FASTIGHETSGRÄNS
- TRAKTGRÄNS
- BYGGNAD
- BÄRR- OCH BLANDSKOG
- ÄKER
- VÄG/GATA
- KOORDINATRYSS

LANTMÄTERIETS GSD-FASTIGHETSKARTA ÄR UTTAGEN JANUARI 2021

FULLSTÄNDIGHET: MINRE BETYDELSEFULL INFORMATION HAR UTELLAMNATS

AKTUALITET: FASTIGHETSGRÄNSER KONTROLLERADES I MARS 2021

ORIENTERINGSFIGUR

ÄR: ANDRÉN AVSÄR
TYP AV PLAN

JÄRNVAGSPLAN

LEVERANS: PLAN OCH TILLSTÅND

UTVECKLING: COWI SYSTRAS
ANVÄNDARE: TRAFIKVERKET

PROJEKT: OSTLÄNKEN
SÄLLEKROG-SJÖSA

SKALP: PLANKARTA (BSA 00, 01, 10GR)

SKALA: 1:2000

UTGIV: 2021-04-21

UTGIV: 1:2000

UTGIV: A1

UTGIV: 1301

UTGIV: 1400

Samråd i Trafikverket och Lantmäteriet
Trafikverket



TECKENFÖRKLARING

NY ANLÄGGNING

- FÖRESLAGEN JÄRNVAGSLINJE SPÅRMITT MED LÅNGMÄTNING
- STANGSEL
- BRORACKE/ELSKYDDSANORDNING
- BULLERSKYDDSSKÄRM
- JÄRNVAGSBRO
- NY JÄRNVAG MED SLÄNT
- NY VAG MED SLÄNT
- SERVICE-/BYGG-/OMLEDNINGSVÄG
- DAMM/FÖRDRÖJNINGSYTA
- TORRDAMM/FÖRDRÖJNINGSYTA
- DIKE/VÄTTERDRAG
- VA-LEDNING
- ELANLÄGGNING

ÖVRIGA BETECKNINGAR

- ÖVRIG MARK
- FÖRKLARANDE TEXT
- FASTIGHETSGRÄNS
- KOMMUNGRÄNS
- TRAKTGRÄNS
- BETÄNKLIGT DIKE/VÄTTERDRAG
- FASTIGHET SOM AGS AV TRAFIKVERKET
- TRÄDSÄKRING
- VÄG SOM FÖRESLÄS RIVAS

LANTMÄTERIETS GSD-FASTIGHETSKARTA ÄR UTTAGEN JANUARI 2021

FULLSTÄNDIGHET: MINRE BETYDELSEFULL INFORMATION HAR UTELLAMNATS

AKTUALITET: FASTIGHETSGRÄNSER KONTROLLERADES I MARS 2021

ORIENTERINGSDATUM: JULI 2019

KOORDINATSYSTEM
SYSTEM I PLAN SWEREF 99 16 30
SYSTEM I HOJD RH2000

ORIENTERINGSFIGUR

ÄR: ANDRÉN AVSÄR
TYP AV PLAN

JÄRNVAGSPLAN

LEVERANS: PLAN OCH TILLSTÅND

UTVECKLING: COWI SYSTRAS
ANVÄNDARE: TRAFIKVERKET

PROJEKT: OSTLÄNKEN
SÄLLEKROG-SJÖSA

SKALP: ILLUSTRATIONSKARTA (BSA 00, 01, 10GR)

SKALA: 1:2000

UTGIV: 2021-04-21

UTGIV: 1:2000

UTGIV: A1

UTGIV: 1301

UTGIV: 1400