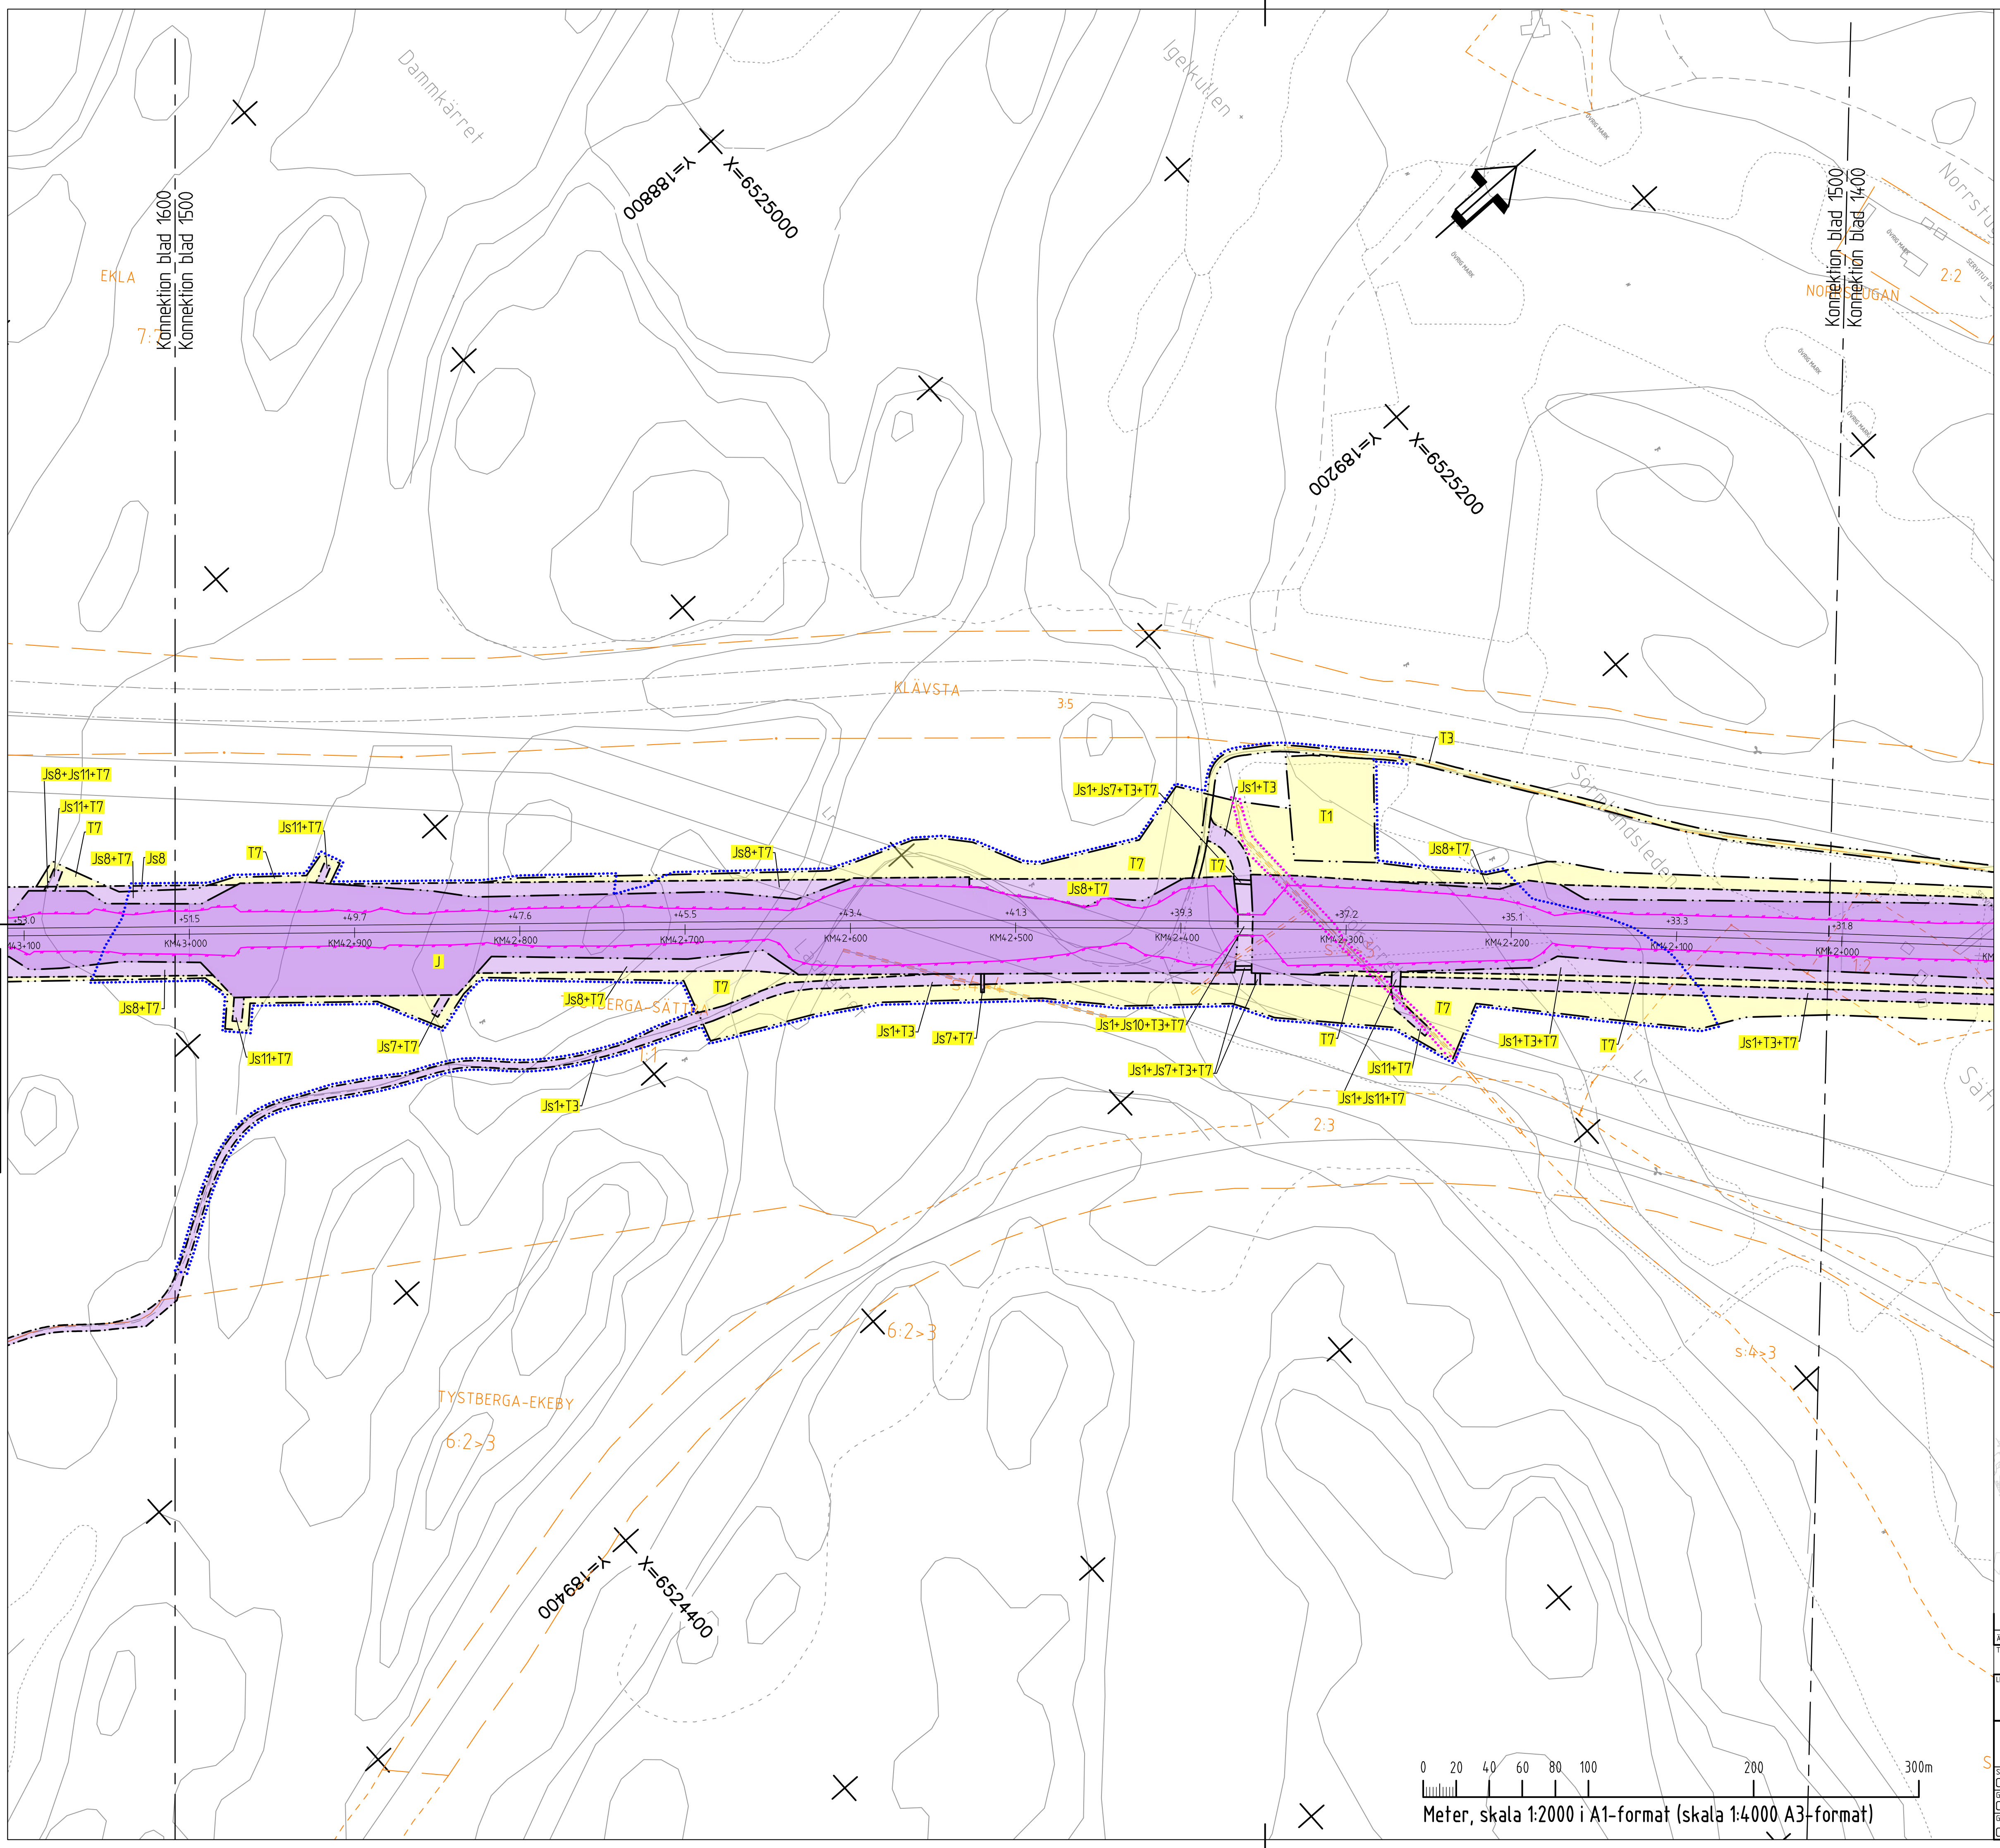
Konnektion blad 1600
Konnektion blad 1500
Konnektion blad 1500
Konnektion blad 1400
EKLA
7:2
Dammkärret
Igelkullen
Y=188800
X=6525000
Y=189200
X=6525200
Y=189400
X=6524400
KLÄVSTA
3:5
NORRSTUGAN
2:2
TYSTBERGA-SÄTTRA
TYSTBERGA-EKEBY
6:2>3
2:3
s:4>3
Sörmlandsleden
Js8+Js11+T7
Js11+T7
T7
Js8+T7
Js8
J
Js1+Js7+T3+T7
Js1+T3
T1
T3
Js1+Js10+T3+T7
Js7+T7
Js1+Js11+T7
Js1+T3+T7
KM43+100
KM43+000
KM42+900
KM42+800
KM42+700
KM42+600
KM42+500
KM42+400
KM42+300
KM42+200
KM42+100
KM42+000
+53.0
+51.5
+49.7
+47.6
+45.5
+43.4
+41.3
+39.3
+37.2
+35.1
+33.3
+31.8
0 20 40 60 80 100 200 300m
Meter, skala 1:2000 i A1-format (skala 1:4000 A3-format)

Denna ritning är Trafikverkets egendom. Allt obehörigt begagnande av ritningen beivras enligt lag.
TRAFIKVERKET

KOORDINATSYSTEM

SYSTEM I PLAN: SWEREF 99 16 30
SYSTEM I HÖJD: RH2000

TECKENFÖRKLARING

NY ANLÄGGNING

FÖRESLAGEN JÄRNVÄGSLINJE SPÅRMITT, MED LÄNGDMÄTNING OCH HÖJDSÄTTNING (RÖK)
STÄNGSEL 2,5 M ÖVER MARKYTA, FASTSTÄLLS I HUVUDSAKLIGT LÄGE
BRORÄCKE/ELSKYDDSANORDNING VID BRO ÖVER JÄRNVÄG

MARKANSPRÅK

GRÄNS FÖR JÄRNVÄGSMARK/VÄGOMRÅDE
AVGRÄNSNING MELLAN OLIKA TYPER AV MARKANSPRÅK/ GRÄNS FÖR OMRÅDE SOM TAS I ANSPRÅK FÖR TILLFÄLLIGT NYTTJANDE

NY JÄRNVÄGSMARK

J	MED ÄGANDERÄTT

NY JÄRNVÄGSMARK MED SERVITUTSRÄTT

Js1	SERVICEVÄG
Js7	LEDNINGAR
Js8	TRÄDSÄKRING, SERVITUTET OMFATTAR ÄVEN EN RÄTT ATT I EN KANTZON UTANFÖR MARKERAD "SKÖTSELGATA" AVVERKA DE TRÄD SOM KAN RISKERA JÄRNVÄGENS DRIFT
Js9	SKÖTSELYTA
Js10	JÄRNVÄGSBRO
Js11	DIKEN OCH DAMMAR

SERVITUT FÖR UNDERHÅLL AV STÄNGSEL AVSER EN METER UTANFÖR STÄNGSEL PÅ DE STRÄCKOR DÄR STÄNGSEL ÄR PLACERAT I GRÄNSEN FÖR JÄRNVÄGSFASTIGHET

TILLFÄLLIG NYTTJANDERÄTT

T1	ETABLERING (GÄLLER FRÅN BYGGSTART OCH 6 ÅR FRAMÅT)
T2	UPPLAG (GÄLLER FRÅN BYGGSTART OCH 10 ÅR FRAMÅT)
T3	ARBETS- OCH TRANSPORTVÄG (GÄLLER FRÅN BYGGSTART OCH 10 ÅR FRAMÅT)
T5	TILLFÄLLIGA TRAFIKANORDNINGAR (GÄLLER FRÅN BYGGSTART OCH 6 ÅR FRAMÅT)
T7	ANLÄGGNINGSARBETEN (GÄLLER FRÅN BYGGSTART OCH 6 ÅR FRAMÅT)

ÖVRIGT

V	NYTT VÄGOMRÅDE MED VÄGRÄTT
J, Vi/Js, Vi	NY JÄRNVÄGSMARK MED ÄGANDERÄTT ALTERNATIVT SERVITUTSRÄTT OCH NYTT VÄGOMRÅDE MED INSKRÄNKT VÄGRÄTT
▨	INDRAGNING AV VÄG FRÅN ALLMÄNT UNDERHÅLL

SKYDDSÅTGÄRDER OCH FÖRSIKTIGHETSMÅTT

SK1	BULLERSKYDDSSKÄRM H=2,0 M ÖVER RÖK
SK2	ERBJUDANDE OM BULLERSKYDDSÅTGÄRD I FORM AV FASADÅTGÄRD
SK3	ERBJUDANDE OM BULLERSKYDDSÅTGÄRD I FORM AV FASADÅTGÄRD SAMT UTEPLATSÅTGÄRD
SK4	ERBJUDANDE OM BULLERSKYDDSÅTGÄRD I FORM AV UTEPLATSÅTGÄRD

VERKSAMHETER/ÅTGÄRDER SOM UNDANTAS FRÅN FÖRBUD ENLIGT MILJÖBALKEN

FÖRBUDEN SOM AVSER VERKSAMHETER ELLER ÅTGÄRD INOM GENERELLT BIOTOPSKYDD (7:11 12 ST. MB) GÄLLER INTE BYGGANDE AV JÄRNVÄG

FÖRBUDEN MOT ÅTGÄRDER INOM STRANDSKYDSOMRÅDE (7:15 MB) GÄLLER INTE VID BYGGANDE AV ALLMÄN VÄG OCH JÄRNVÄG

SKYLDIGHETEN ATT GÖRA ANMÄLAN FÖR SAMRÅD ENLIGT 12:6 MB GÄLLER INTE FÖR DE VERKSAMHETER OCH ÅTGÄRDER SOM BEHÖVS FÖR ATT BYGGA JÄRNVÄGEN/VÄGEN OCH SOM FASTSTÄLLS OCH JÄRNVÄGSMARK/VÄGOMRÅDE FÖR ALLMÄN VÄG ELLER OMRÅDE FÖR TILLFÄLLIG

MARKERING ELLER AVGRÄNSKNING AV GENERELLT BIOTOPSKYDD
MARKERING ELLER AVGRÄNSKNING AV STRANDSKYDD

ÖVRIGA BETECKNINGAR

BEGRÄNSNINGSLINJE MELLAN OLIKA MARKSLAG
ÖVRIG MARK — FÖRKLARANDE TEXT
FASTIGHETSGRÄNS
TRAKTGRÄNS
BYGGNAD
BARR- OCH BLANDSKOG
ÅKER
VÄG/GATA
KOORDINATKRYSS

LANTMÄTERIETS GSD-FASTIGHETSKARTA ÄR UTTAGEN JANUARI 2021.
FULLSTÄNDIGHET: MINDRE BETYDELSEFULL INFORMATION HAR UTELÄMNATS.
AKTUALITET: FASTIGHETSGRÄNSER KONTROLLERADES I MARS 2021.

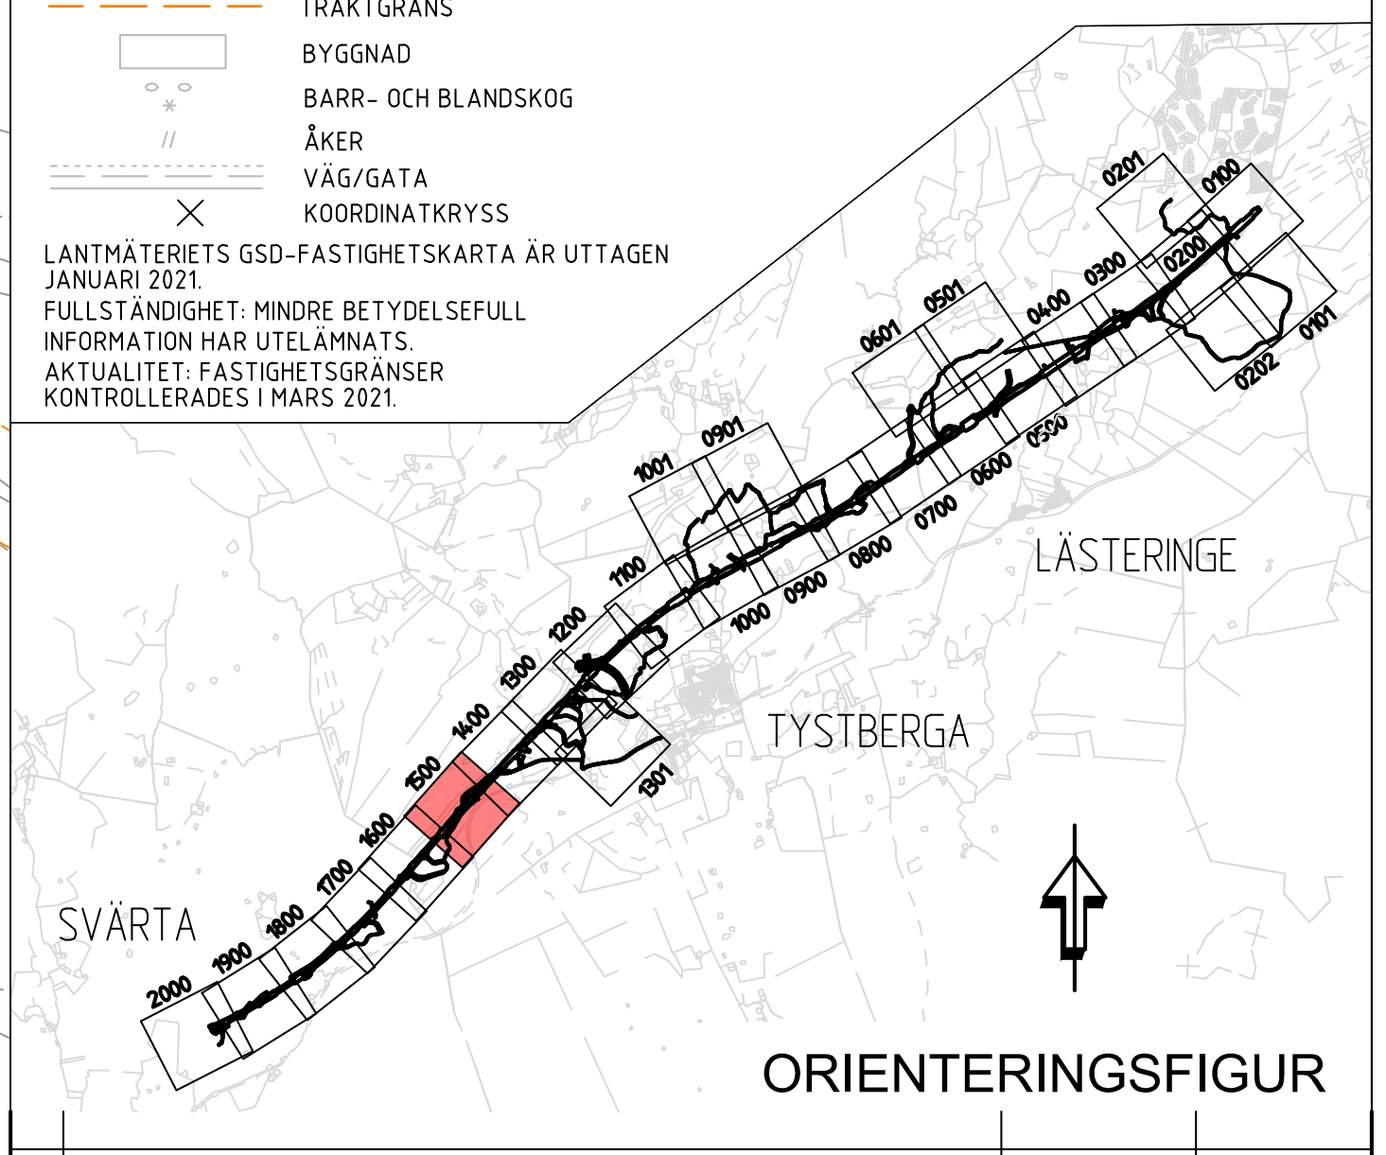
LÄSTERINGE
TYSTBERGA
SVÄRTA
0100
0101
0200
0201
0202
0300
0400
0500
0501
0600
0601
0700
0800
0900
0901
1000
1001
1100
1200
1300
1301
1400
1500
1600
1700
1800
1900
2000

ORIENTERINGSFIGUR

ÄNDR. | ÄNDRINGEN AVSER | SIGN | ÄNDR. DATUM
TYP AV PLAN
JÄRNVÄGSPLAN
LEVERANTÖR: COWI SYSTRA
AVDELNING
LEVERANS/ÄNDRINGS-PM
TEKNIKOMRÅDE: PLAN OCH TILLSTÅND
UPPDRAGSNUMMER: A068444
KONSTRUKTIONSNUMMER
GRANSKNINGSSTATUS / SYFTE
TRAFIKVERKET
OSTLÄNKEN
SILLEKROG-SJÖSA
HANDLINGSTYP: SAMRÅDSHANDLING
ANLÄGGNINGSTYP: SAMMANSATTA BYGGDELAR
KILOMETER+METER: 0 +0 - 0 +0
BANDEL: 506
RITNINGSNUMMER PROJEKT: OLP3-01-111-31-0_0-1500
SKAPAD AV: COWI/BAAM
GRANSKAD AV: COWI/ JOR
PLANKARTA (BSAB 00, 01, 10GR)
GODKÄND AV: COWI/HASW
DATUM: 2021-04-21
SKALA: 1:2000
FORMAT: A1
RITNINGSNUMMER FÖRVALTNING
BLAD: 1500
NÄSTA BLAD: 1600
ÄNDR.: _

XREF:

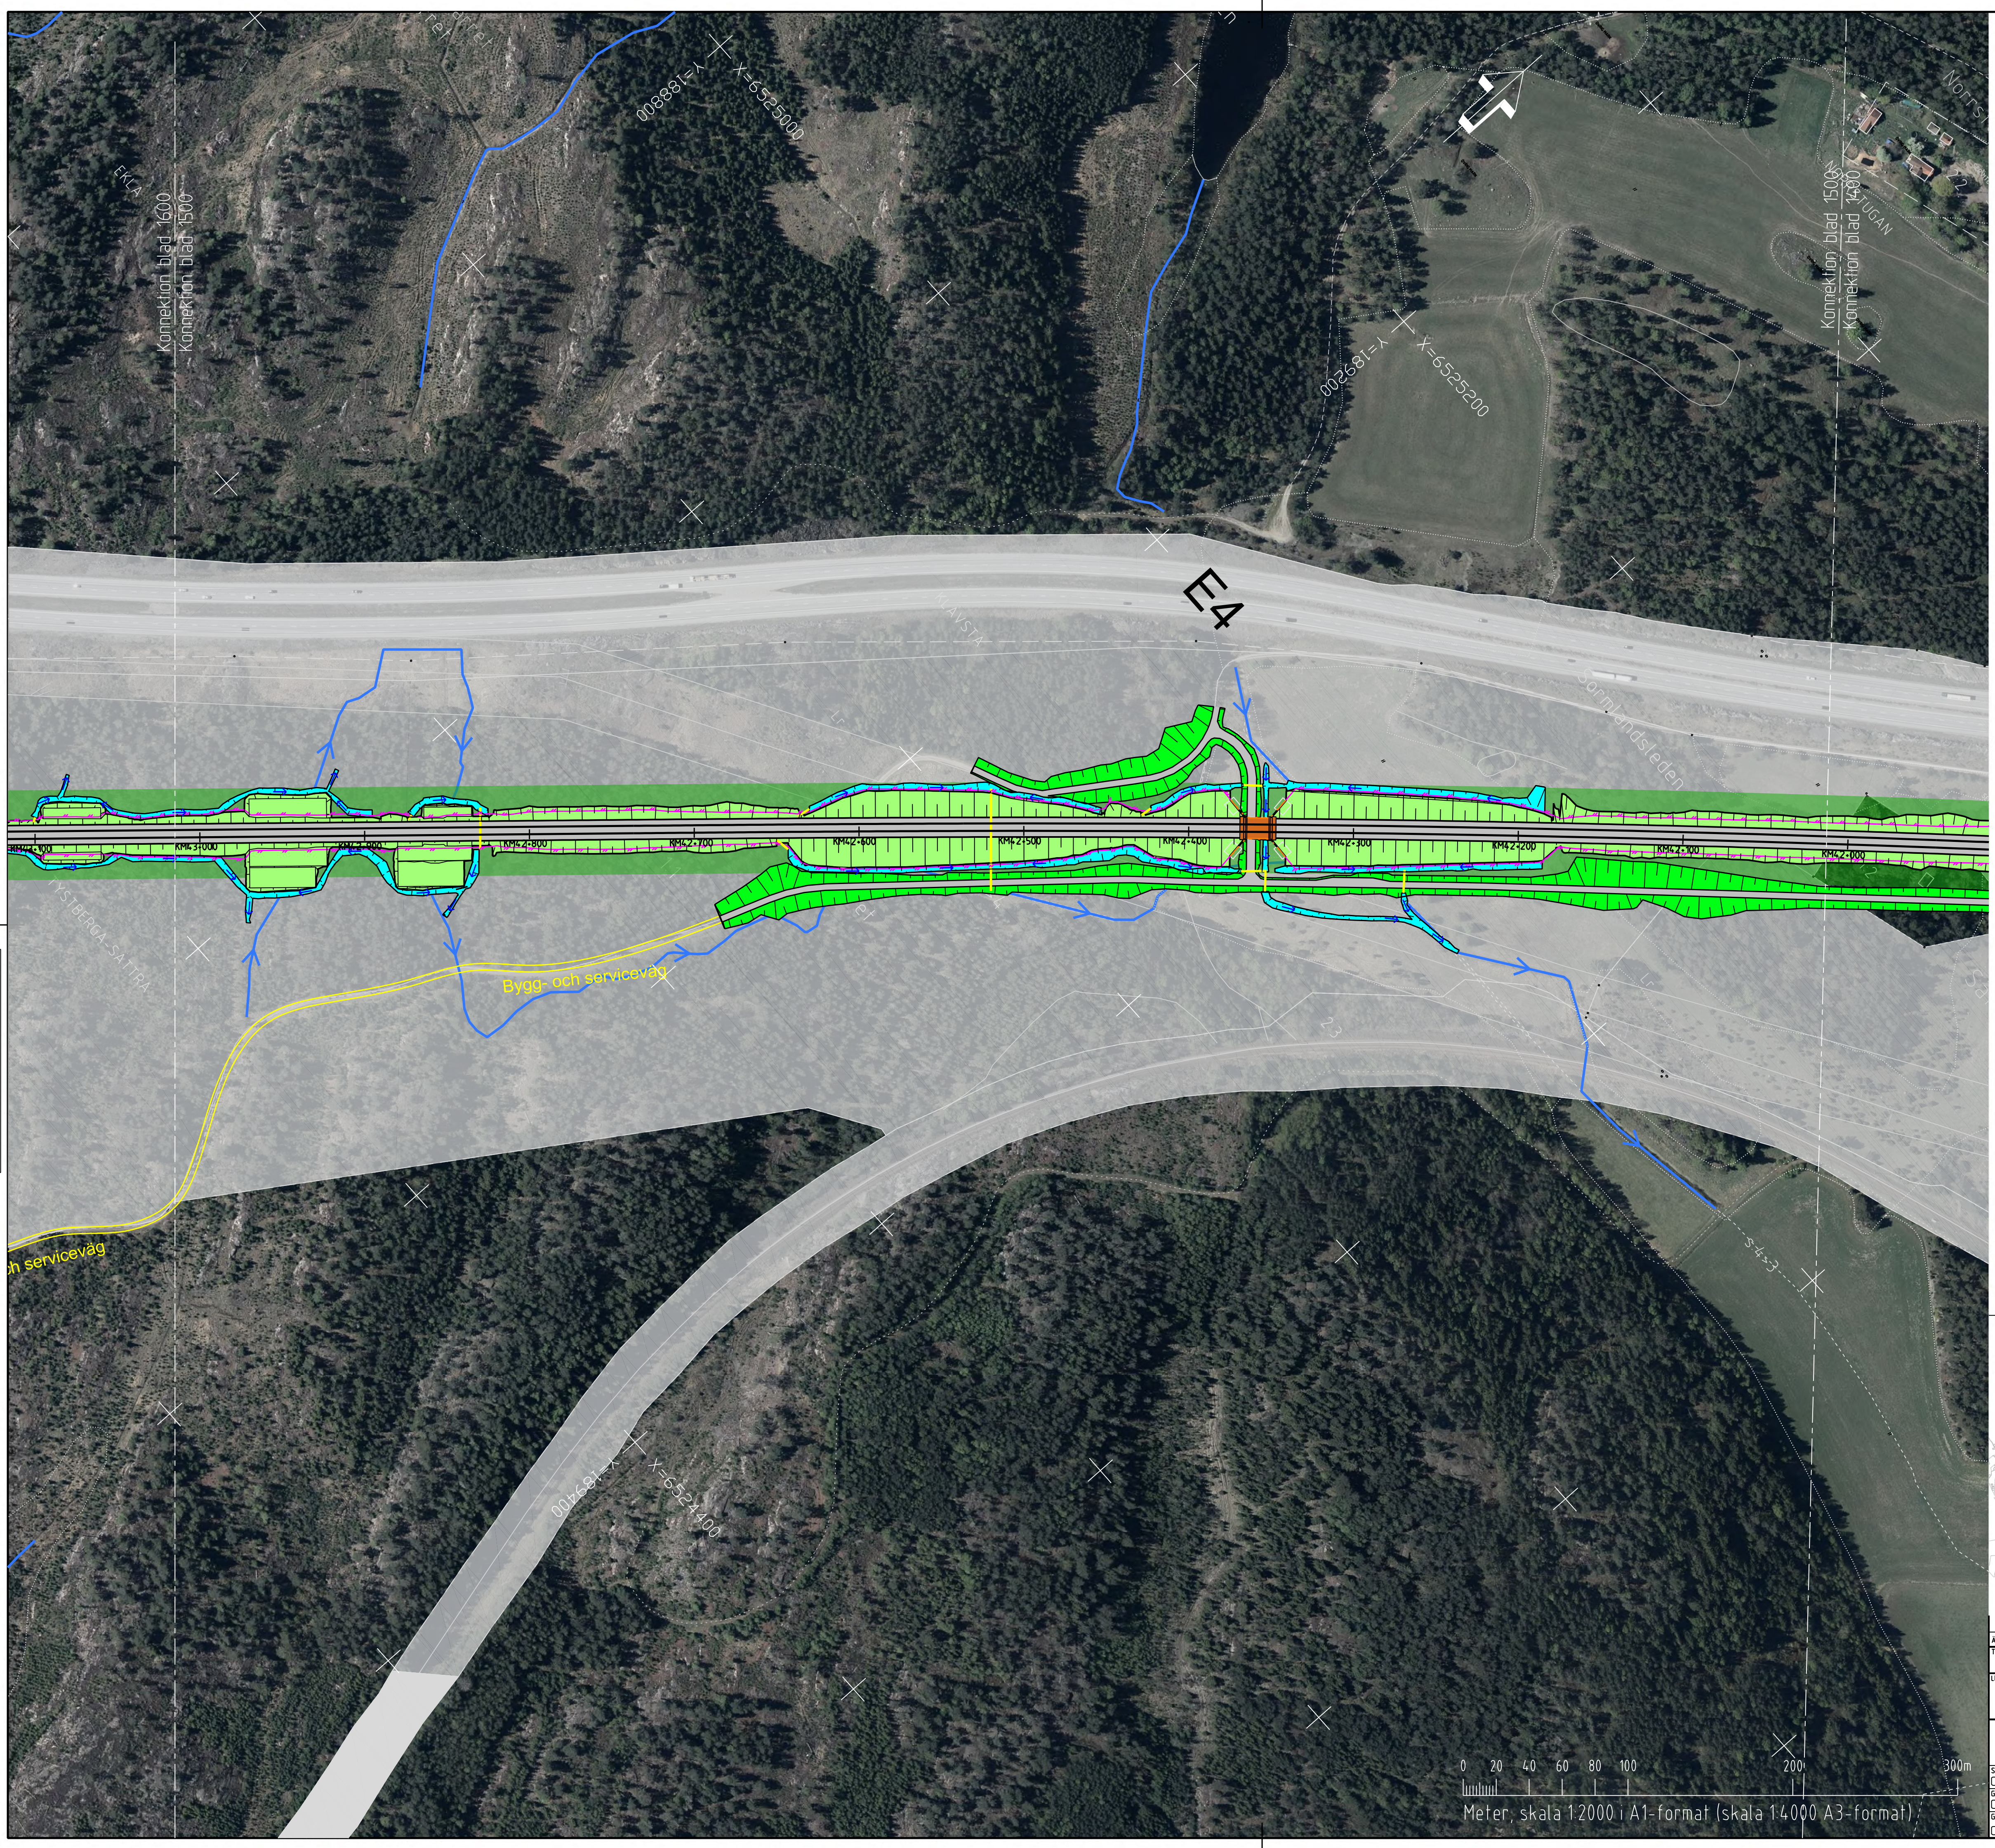
Konnektion blad 1600
Konnektion blad 1500
Konnektion blad 1500
Konnektion blad 1400
EKLA
Y=188800
X=6525000
Y=189200
X=6525200
Y=189400
X=6524400
E4
KLÄVSTA
TYSTBERGA-SÄTTRA
Sörmlandsleden
NORRSTUGAN
Bygg- och servicevåg
och servicevåg
KM43+100
KM43+000
KM42+900
KM42+800
KM42+700
KM42+600
KM42+500
KM42+400
KM42+300
KM42+200
KM42+100
KM42+000
s:4>3
0 20 40 60 80 100 200 300m
Meter, skala 1:2000 i A1-format (skala 1:4000 A3-format)

Denna ritning är Trafikverkets egendom. Allt obehörigt begagnande av ritningen beivras enligt lag.
TRAFIKVERKET

TECKENFÖRKLARING

NY ANLÄGGNING

FÖRESLAGEN JÄRNVÄGSLINJE SPÅRMITT, MED LÄNGDMÄTNING
STÄNGSEL
BRORÄCKE/ELSKYDDSANORDNING
BULLERSKYDDSSKÄRM
JÄRNVÄGSBRO
NY JÄRNVÄG MED SLÄNT
NY VÄG MED SLÄNT
SERVICE-/BYGG-/OMLEDNINGSVÄG
DAMM/FÖRDRÖJNINGSYTA
TORRDAMM/FÖRDRÖJNINGSYTA
DIKE/VATTENDRAG
VA-LEDNING
ELANLÄGGNING

ÖVRIGA BETECKNINGAR

ÖVRIG MARK — FÖRKLARANDE TEXT
FASTIGHETSGRÄNS
KOMMUNGRÄNS
TRAKTGRÄNS
BEFINTLIGT DIKE/VATTENDRAG
FASTIGHET SOM AGS AV TRAFIKVERKET
TRÄDSÄKRING
VÄG SOM FÖRESLÅS RIVAS

LANTMÄTERIETS GSD-FASTIGHETSKARTA ÄR UTTAGEN JANUARI 2021.
FULLSTÄNDIGHET:MINDRE BETYDELSEFULL INFORMATION HAR UTELÄMNATS.
AKTUALITET:FASTIGHETSGRÄNSER KONTROLLERADES I MARS 2021.
ORTOFOTO: DATERAT TILL 2019

KOORDINATSYSTEM

SYSTEM I PLAN: SWEREF 99 16 30
SYSTEM I HÖJD: RH2000

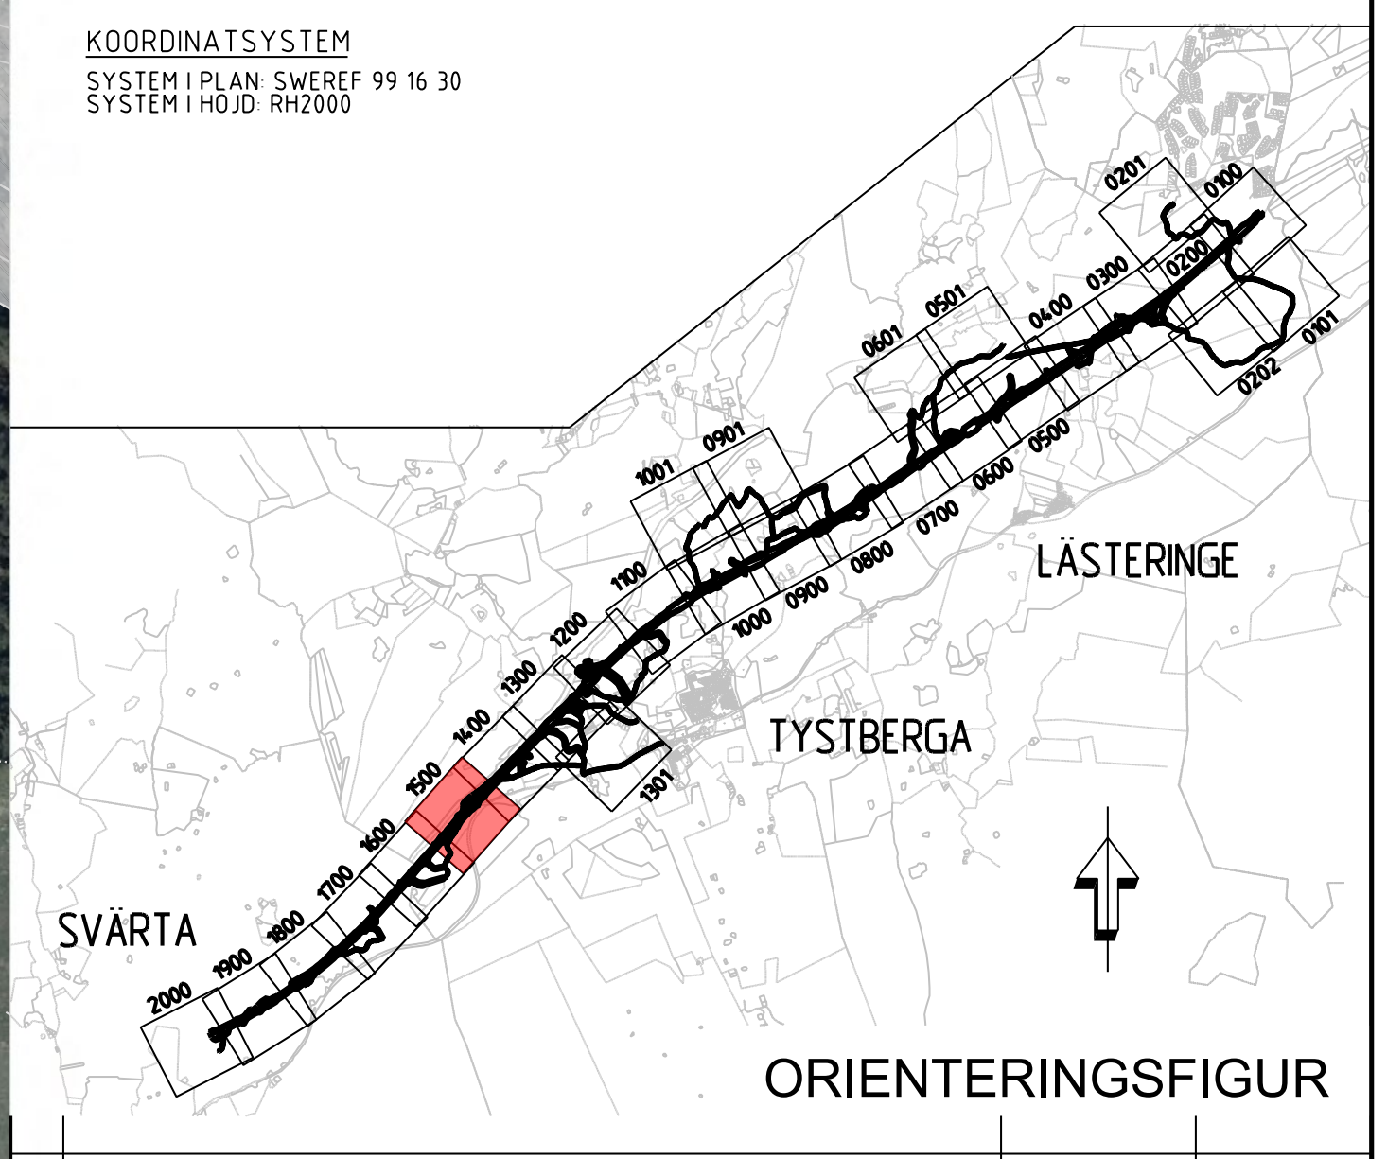
LÄSTERINGE
TYSTBERGA
SVÄRTA
0100
0101
0200
0201
0202
0300
0400
0500
0501
0600
0601
0700
0800
0900
0901
1000
1001
1100
1200
1300
1301
1400
1500
1600
1700
1800
1900
2000

ORIENTERINGSFIGUR

ÄNDR. | ÄNDRINGEN AVSER | SIGN | ÄNDR. DATUM
TYP AV PLAN
JÄRNVÄGSPLAN
LEVERANTÖR: COWI SYSTRA
AVDELNING
LEVERANS/ÄNDRINGS-PM
TEKNIKOMRÅDE: PLAN OCH TILLSTÅND
UPPDRAGSNUMMER: A068444
KONSTRUKTIONSNUMMER
GRANSKNINGSSTATUS / SYFTE
TRAFIKVERKET
OSTLÄNKEN
SILLEKROG-SJÖSA
HANDLINGSTYP: SAMRÅDSHANDLING
ANLÄGGNINGSTYP: SAMMANSATTA BYGGDELAR
KILOMETER+METER: 0 +000 - 0 +000
BANDEL: 506
RITNINGSNUMMER PROJEKT: OLP3-01-114-31-0_0-1500
SKAPAD AV: COWI/DIGO
GRANSKAD AV: COWI/ JOR
ILLUSTRATIONSKARTA (BSAB 00, 01, 10GR)
GODKÄND AV: COWI/HASW
DATUM: 2021-04-21
SKALA: 1:2000
FORMAT: A1
RITNINGSNUMMER FÖRVALTNING
BLAD: 1500
NÄSTA BLAD: 1600
ÄNDR.: -

ida_itemname plottime ida_username

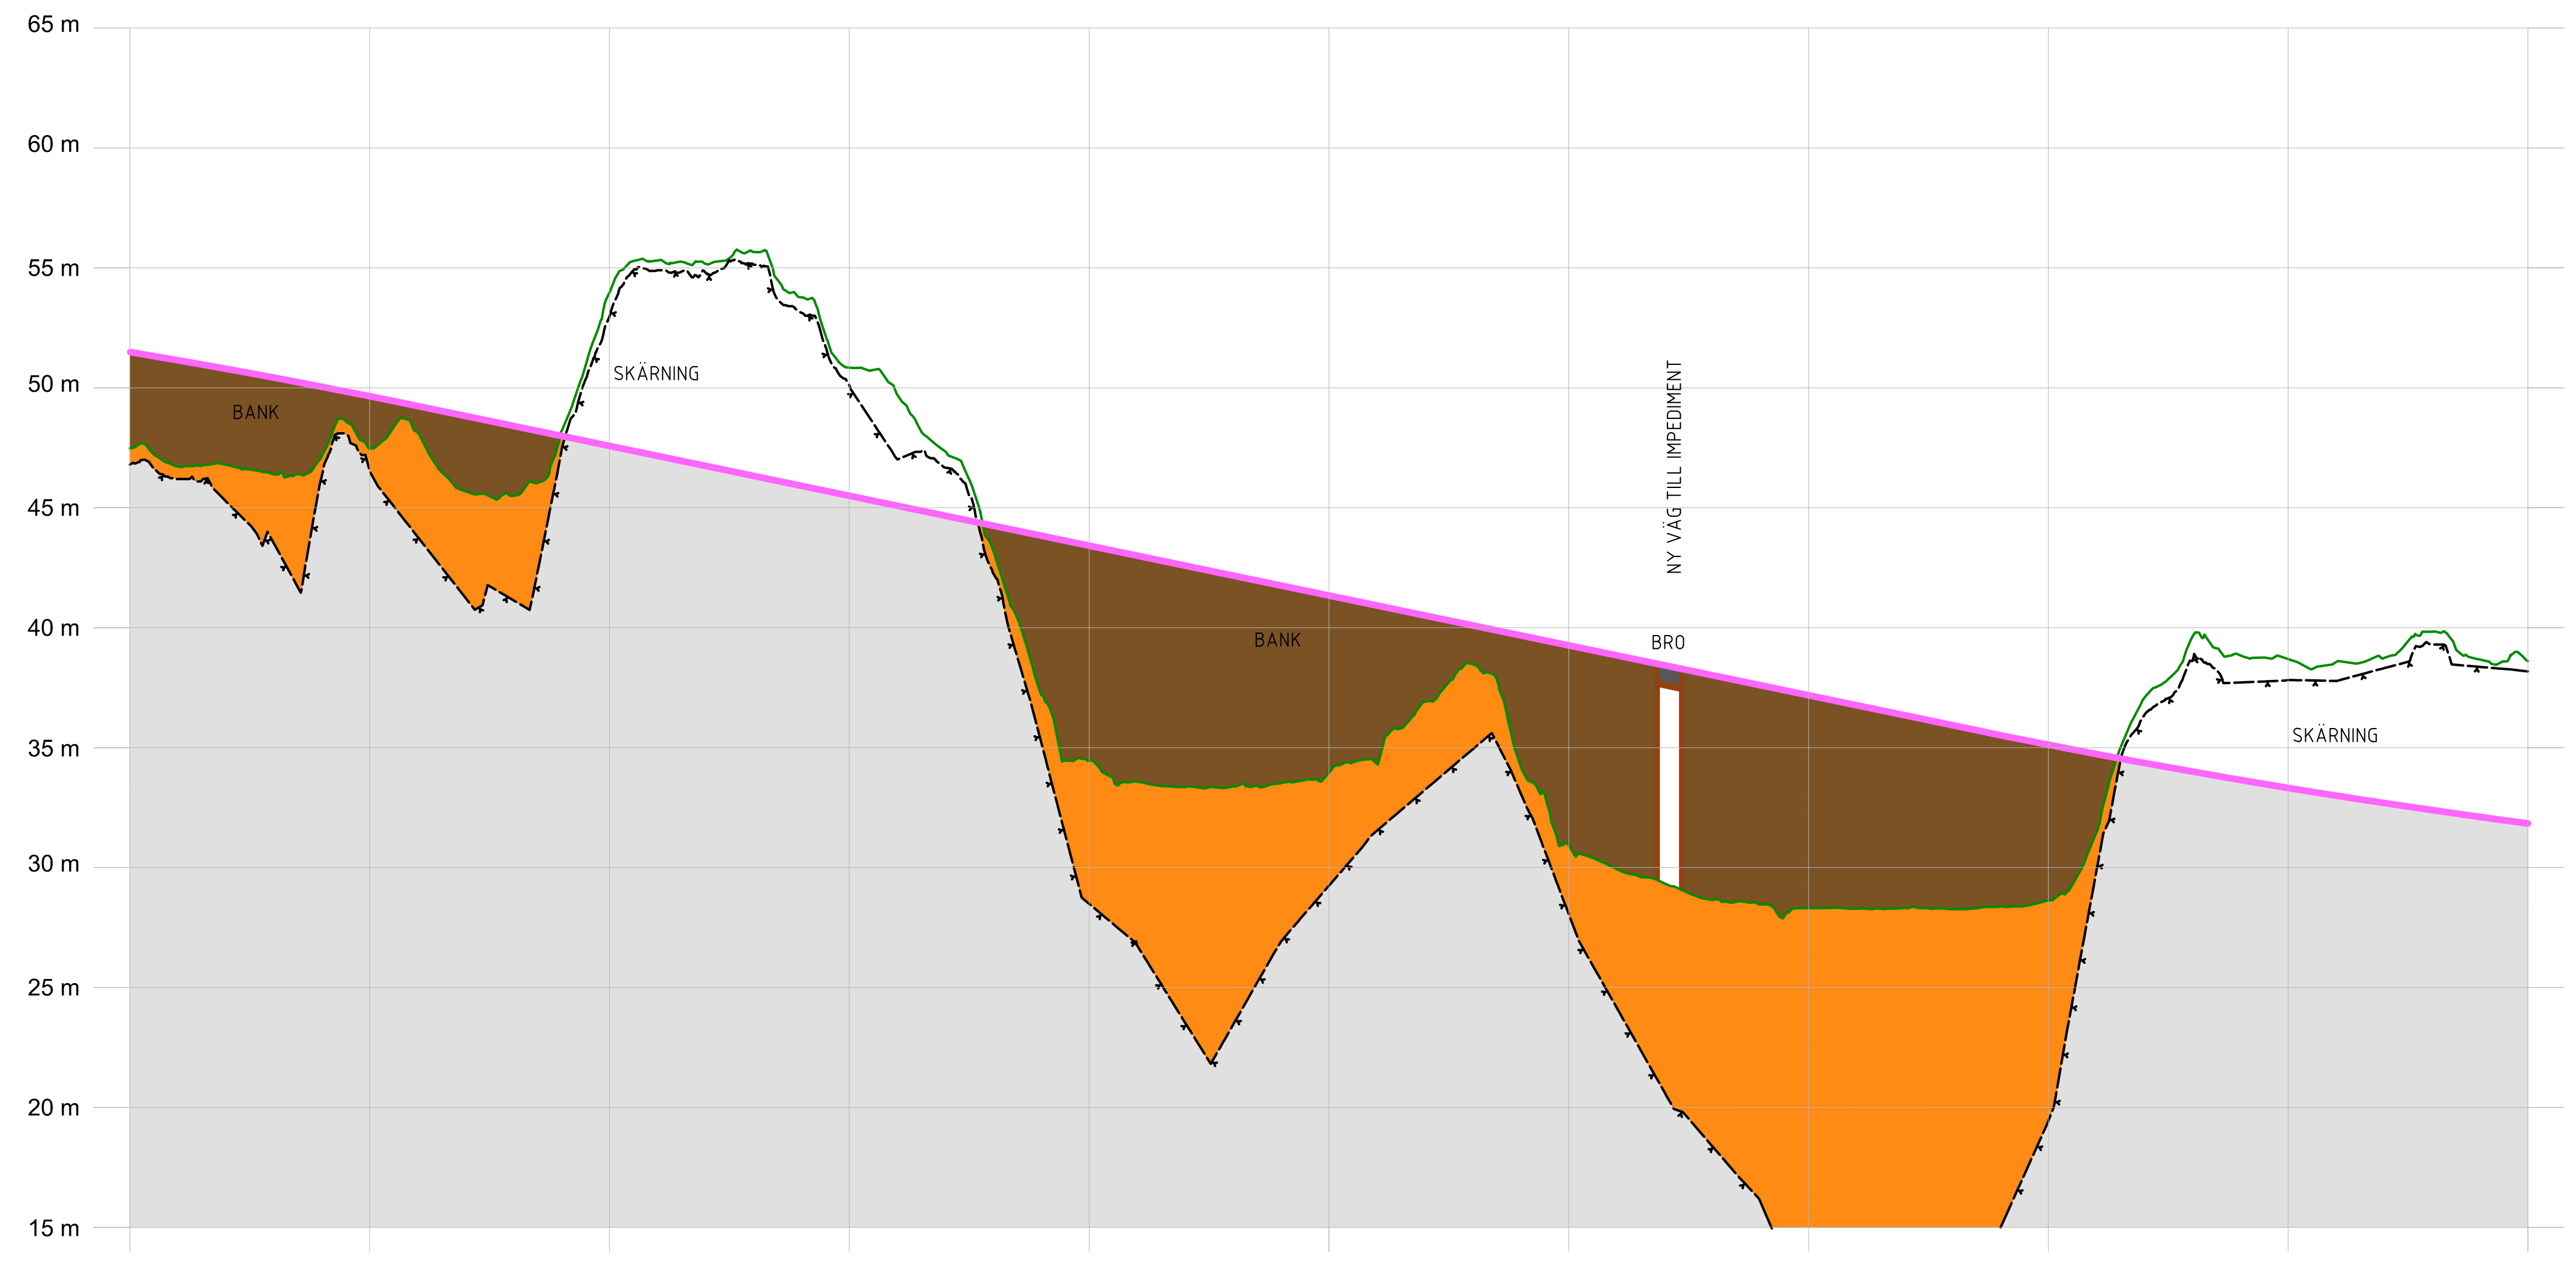

Denna ritning är Trafikverkets egendom. Allt obehörigt begagnande av ritningen beivras enligt lag.
TRAFIKVERKET

KOORDINATSYSTEM

SYSTEM I HÖJD: RH2000

TECKENFÖRKLARING

NY ANLÄGGNING

BEFINTLIG MARKNIVÅ I PROFILLINJEN
BEDÖMD BERGNIVÅ
FÖRESLAGEN JÄRNVÄGSLINJE, PROFILLÄGE NEDSPÅR
BERG
JORD
FYLLNING
FÖRENKLAD ILLUSTRATION AV JÄRNVÄGSBRO
BRO/SKÄRNING/BANK — TYP AV ANLÄGGNINGSDEL
BEF. VÄG 788 — VÄG ELLER ANNAT OBJEKT FÖR ORIENTERING OCH ILLUSTRATION

ÄNDR. | ÄNDRINGEN AVSER | SIGN | ÄNDR. DATUM
TYP AV PLAN
JÄRNVÄGSPLAN
LEVERANTÖR: COWI SYSTRA
AVDELNING
LEVERANS/ÄNDRINGS-PM
TEKNIKOMRÅDE: PLAN OCH TILLSTÅND
UPPDRAGSNUMMER: A068444
KONSTRUKTIONSNUMMER
GRANSKNINGSSTATUS / SYFTE
TRAFIKVERKET
OSTLÄNKEN
SILLEKROG-SJÖSA
ILLUSTRATIONSPROFIL
HANDLINGSTYP: SAMRÅDSHANDLING
ANLÄGGNINGSTYP: SAMMANSATTA BYGGDELAR
KILOMETER+METER: 0 +0 - 0 +0
BANDEL: 506
RITNINGSNUMMER PROJEKT: OLP3-01-201-31-0_0-1500
SKAPAD AV: COWI/KOBA
GRANSKAD AV: COWI/JOR
PROFIL JÄRNVÄGSPLAN
GODKÄND AV: COWI/HASW
DATUM: 2021-04-21
SKALA: 1:2000
FORMAT: A3FF
RITNINGSNUMMER FÖRVALTNING
BLAD: 1500
NÄSTA BLAD: 1600
ÄNDR.: _

ida_itemname plottime ida_username