


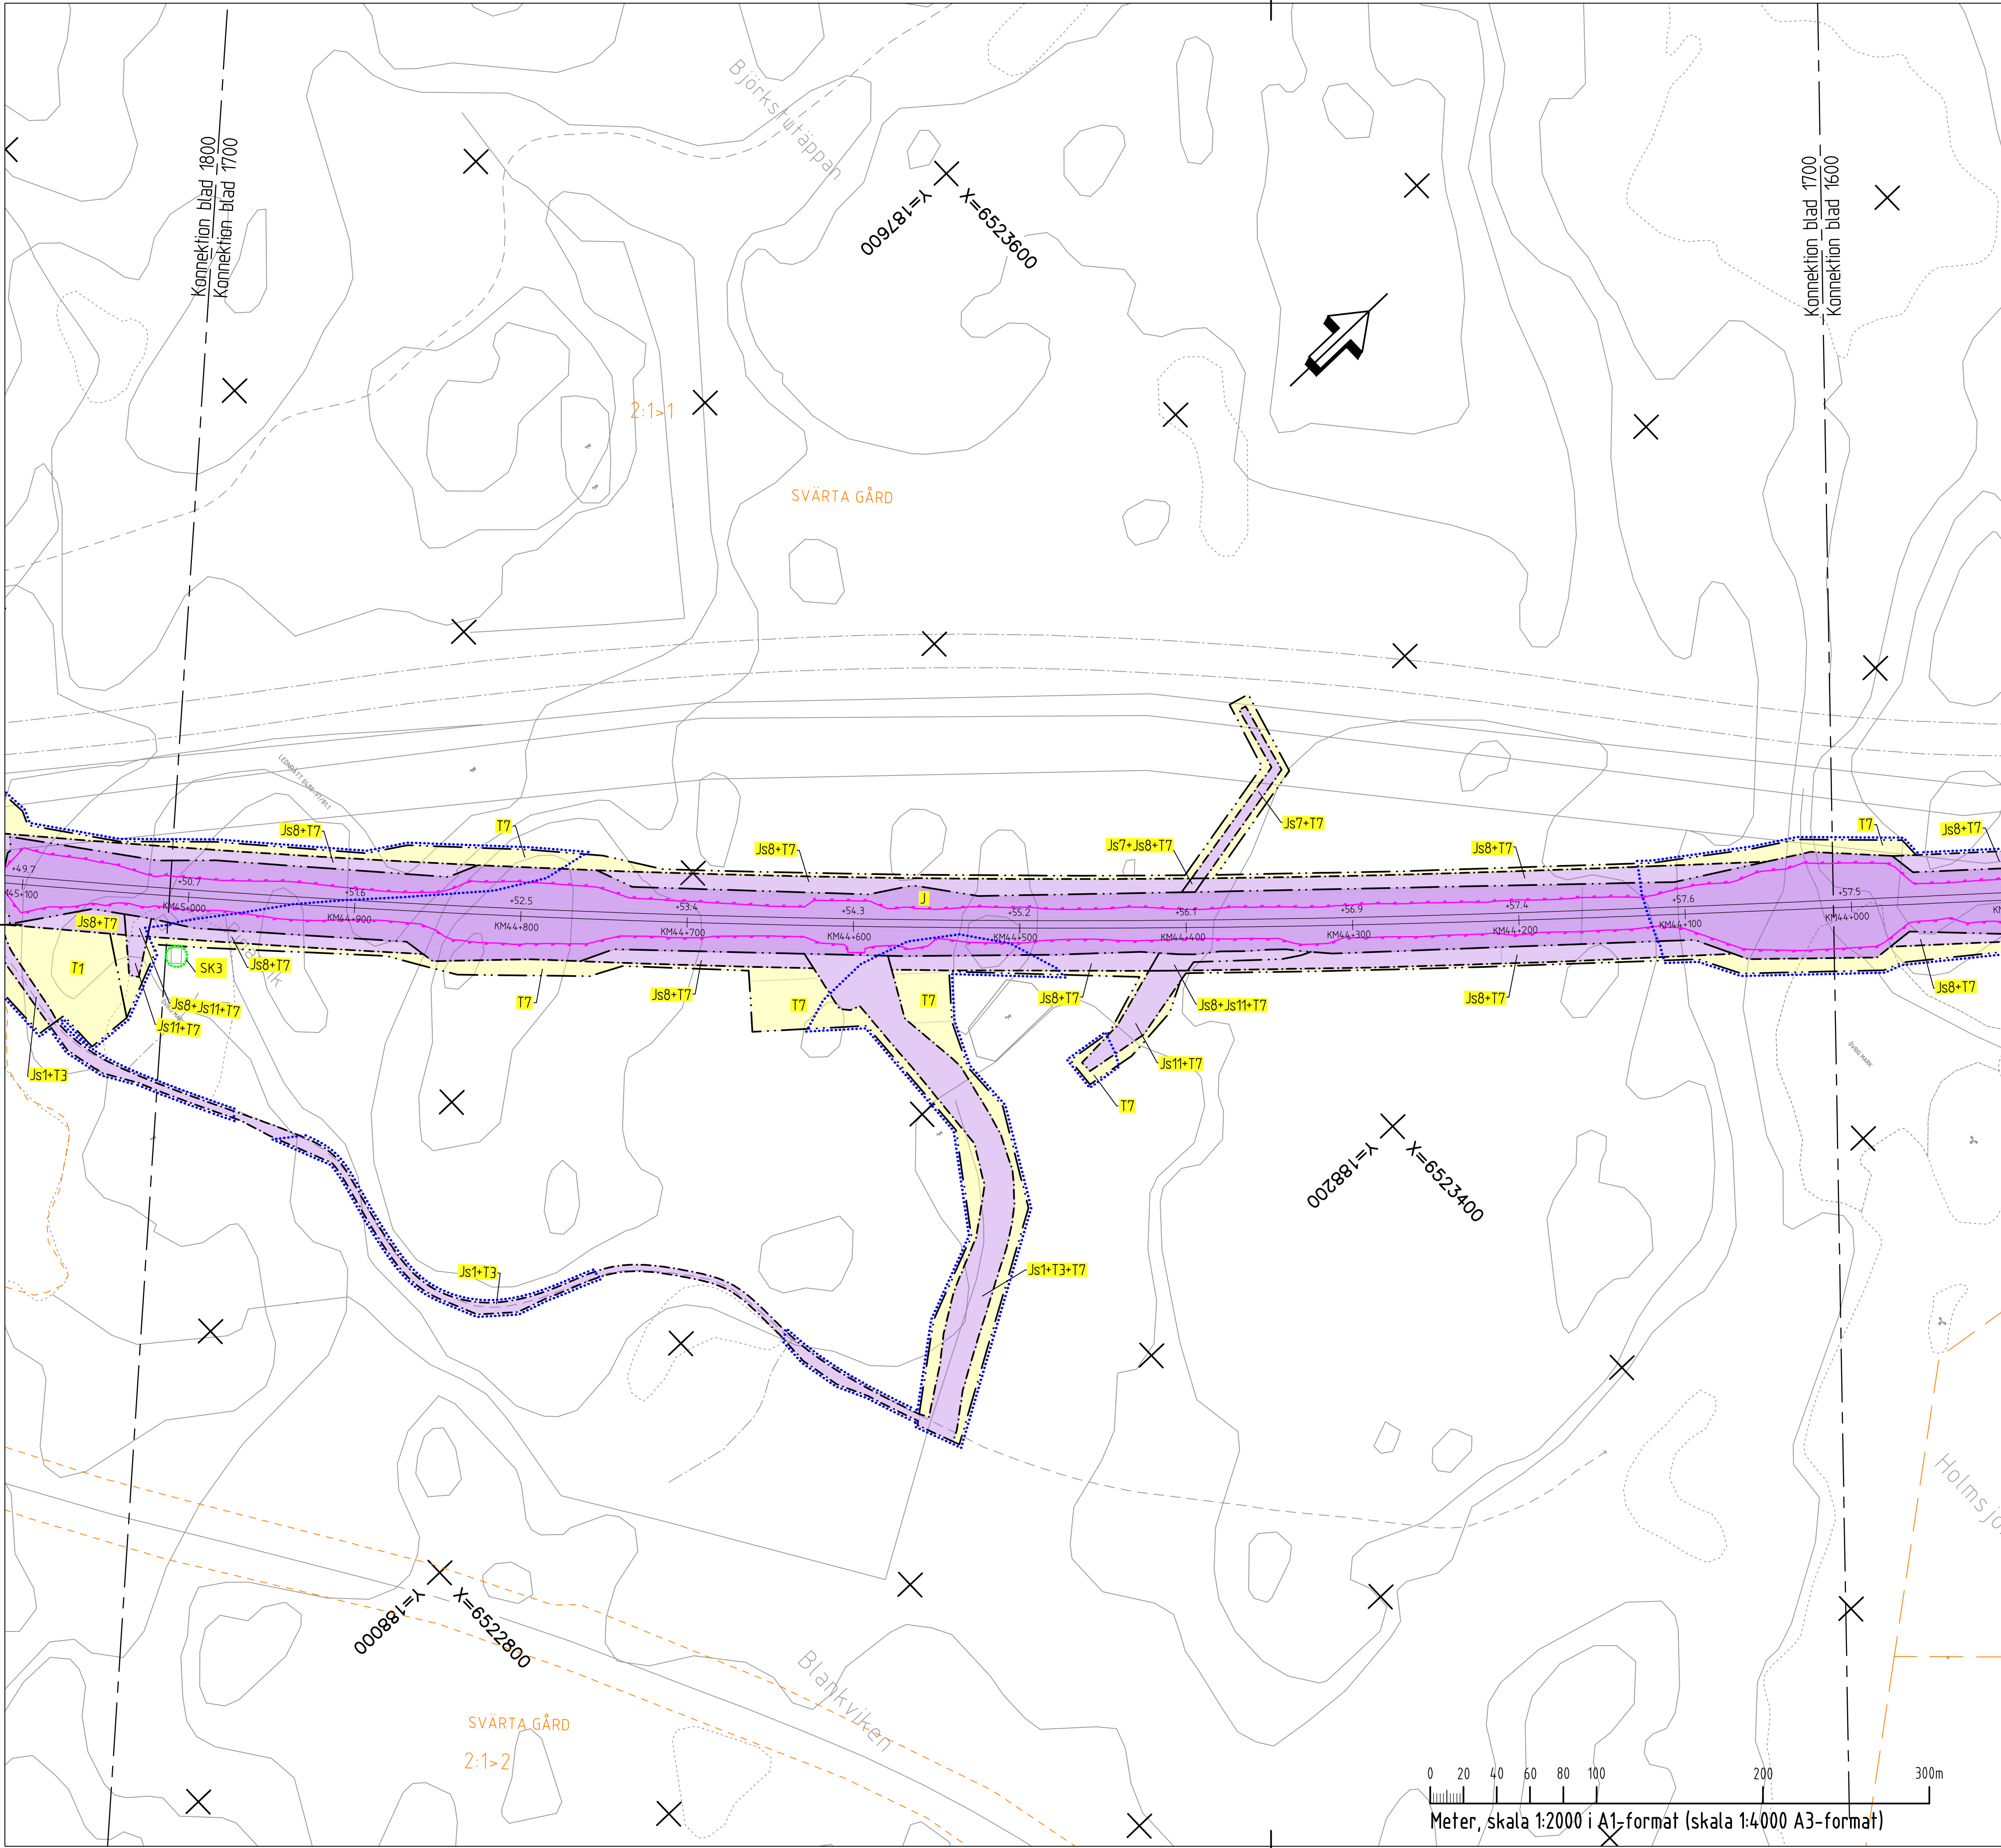

NY ANLÄGGNING

FÖRESLAGEN JÄRNVAGSLINJE SPÄRRITT MED LÄNGDMÄTNING OCH HÖJDSÄTTNING RH20

STANGSEL 2,5 M ÖVER MARKYTAN. FASTSTÄLLS I HUVUDSAKLIGT LÄGE

BRÖRÄCKE/ELSKYDDSANORDNING VID BRÖ ÖVER JÄRNVAG

MARKANSPRÅK

GRÄNS FÖR JÄRNVAGSMARK/VÄGOMRÅDE

AVGRÄNSNING MELLAN OLIKA TYPER AV MARKANSPRÅK/GRÄNS FÖR OMÅDE SOM TÄS I ANDRA FÖR TILLFÄLLIGT NYTTJÄNDE

NY JÄRNVAGSMARK

NY JÄRNVAGSMARK MED SERVITUTSRÄTT

SERVITUTSRÄTT

LENNINGAR

TRÄDSÄKING, SERVITUTSRÄTT OMFATTAR ÄVEN RÄTT ATT I EN KANTON UTANFÖR MARKERAD "SKÖTSELGATA" AVVERKA DE TRÄD SOM KAN SKADA JÄRNVAGENS DRIFT

SKÖTSELGATA

JÄRNVAGSBRO

DIKEN OCH DAMMAR

SERVITUT FÖR UNDERHÅLL AV STANGSEL ÄVEN EN METER UTANFÖR STANGSEL PÅ DE STÄNDROR OCH STANGSEL ÄR PLACERAT I GRÄNS FÖR JÄRNVAGSFASTIGHET

TILLFÄLLIG NYTTJÄNDRÄTT

T1 ETABLERING (GÄLLER FRÅN BYGGSTART OCH 6 ÅR FRAMÅT)

T2 UPPLAG (GÄLLER FRÅN BYGGSTART OCH 10 ÅR FRAMÅT)

T3 ARBETS- OCH TRANSPORTVÄG (GÄLLER FRÅN BYGGSTART OCH 10 ÅR FRAMÅT)

T4 TILLFÄLLIGA TRAFIKANORDNINGAR (GÄLLER FRÅN BYGGSTART OCH 6 ÅR FRAMÅT)

T5 ANLÄGGNINGSARBETEN (GÄLLER FRÅN BYGGSTART OCH 6 ÅR FRAMÅT)

ÖVRIGT

V NYTT VÄGOMRÅDE MED VÄGRÄTT

I VÄG/V NY JÄRNVAGSMARK MED ÄGANDERÄTT ALTERNATIV SERVITUTSRÄTT OCH NYTT VÄGOMRÅDE MED INSKRÄNKT VÄGRÄTT

INDRAGNING AV VÄG FRÅN ALLMÄNT UNDERHÅLL

SKYDDSSÄTGÅRD OCH FÖRSIKTIGHETSMÄTT

SK1 BULLERSKYDDSSKÄRM H=2,8 M ÖVER BÖK

SK2 ERBJUDANDE OM BULLERSKYDDSSÄTGÅRD I FORM AV FASADÄTGÅRD

SK3 ERBJUDANDE OM BULLERSKYDDSSÄTGÅRD I FORM AV FASADÄTGÅRD

SK4 ERBJUDANDE OM BULLERSKYDDSSÄTGÅRD I FORM AV UTEPLATSÄTGÅRD

VERKSAMHETER/ÄTGÅRDER SOM UNDANTAS FRÅN FÖRBUDD ENLIGT MILJÖBALKEN

FÖRBUDDEN SOM AVSEYR VERKSAMHETER ELLER ÄTGÅRD INOM GENERELLT BIODIVERSITÄT (7:11 12 ST. MB) GÄLLER INTE BYGGANDE AV JÄRNVAG

FÖRBUDDEN MOT ÄTGÅRDER INOM STRANDSKYDDSMÅL (7:15 MB) GÄLLER INTE VID BYGGANDE AV VÄG

SKYDDIGHETEN ATT GÖRA ANMÄLAN FÖR SAMBÄD ENLIGT 12:6 MB GÄLLER INTE FÖR DE VERKSAMHETER ELLER ÄTGÅRDER SOM JÄRNVAGSMARK/VÄGOMRÅDE OCH SOM FASTSTÄLLS OCH JÄRNVAGSMARK/VÄGOMRÅDE FÖR ALLEMAN VÄG ELLER OMÅDE FÖR TILLFÄLLIG MARKERING ELLER AVGRÄNSNING AV GENERELLT BIODIVERSITÄT

MARKERING ELLER AVGRÄNSNING AV STRANDSKYDD

ÖVRIGA BETECKNINGAR

BEGRÄNSNINGSMÄTT MELLAN OLIKA MARKSLAG

FÖRKLARANDE TEXT

FASTIGHETSGRÄNS

TRAKTERGRÄNS

BYGGNAD

SKÄR- OCH BLANDSKOG

ÄKER

VÄG/GATA

KOORDINATKRYSS

LANTMÄTERETS GSD-FÄSTIGHETSKARTA ÄR UTGITT JANUARI 2021

FULLSTÄNDIGHET: MINDRE BETYDELSEFULL INFORMATION HAR UTEBLIVITS

AKTUALITET: FASTIGHETSGRÄNSER KONTROLLERADES I MARS 2021

ORIENTERINGSFIGUR

SVARTA

TYSTBERGA

LASTERINGE

JÄRNVAGSPLAN

PROJEKTANT: COWI SVS/STA

PROJEKTLEDARE: ADRIAN LARSSON

TRAFIKVERKET

OSTLÄNKEN

SILLEKROG-SJÖSA

PROJEKTID: 2021-04-21 12:00

SKALA: 1:2000

UTGIVNING: 1:1

UTGIVNINGSDATUM: 2021-04-21 12:00


UTGIVNINGSTYP: PROJEKT

UTGIVNINGEN: 1700

UTGIVNINGEN: 1800

UTGIVNINGEN: 1700

UTGIVNINGEN: 1800

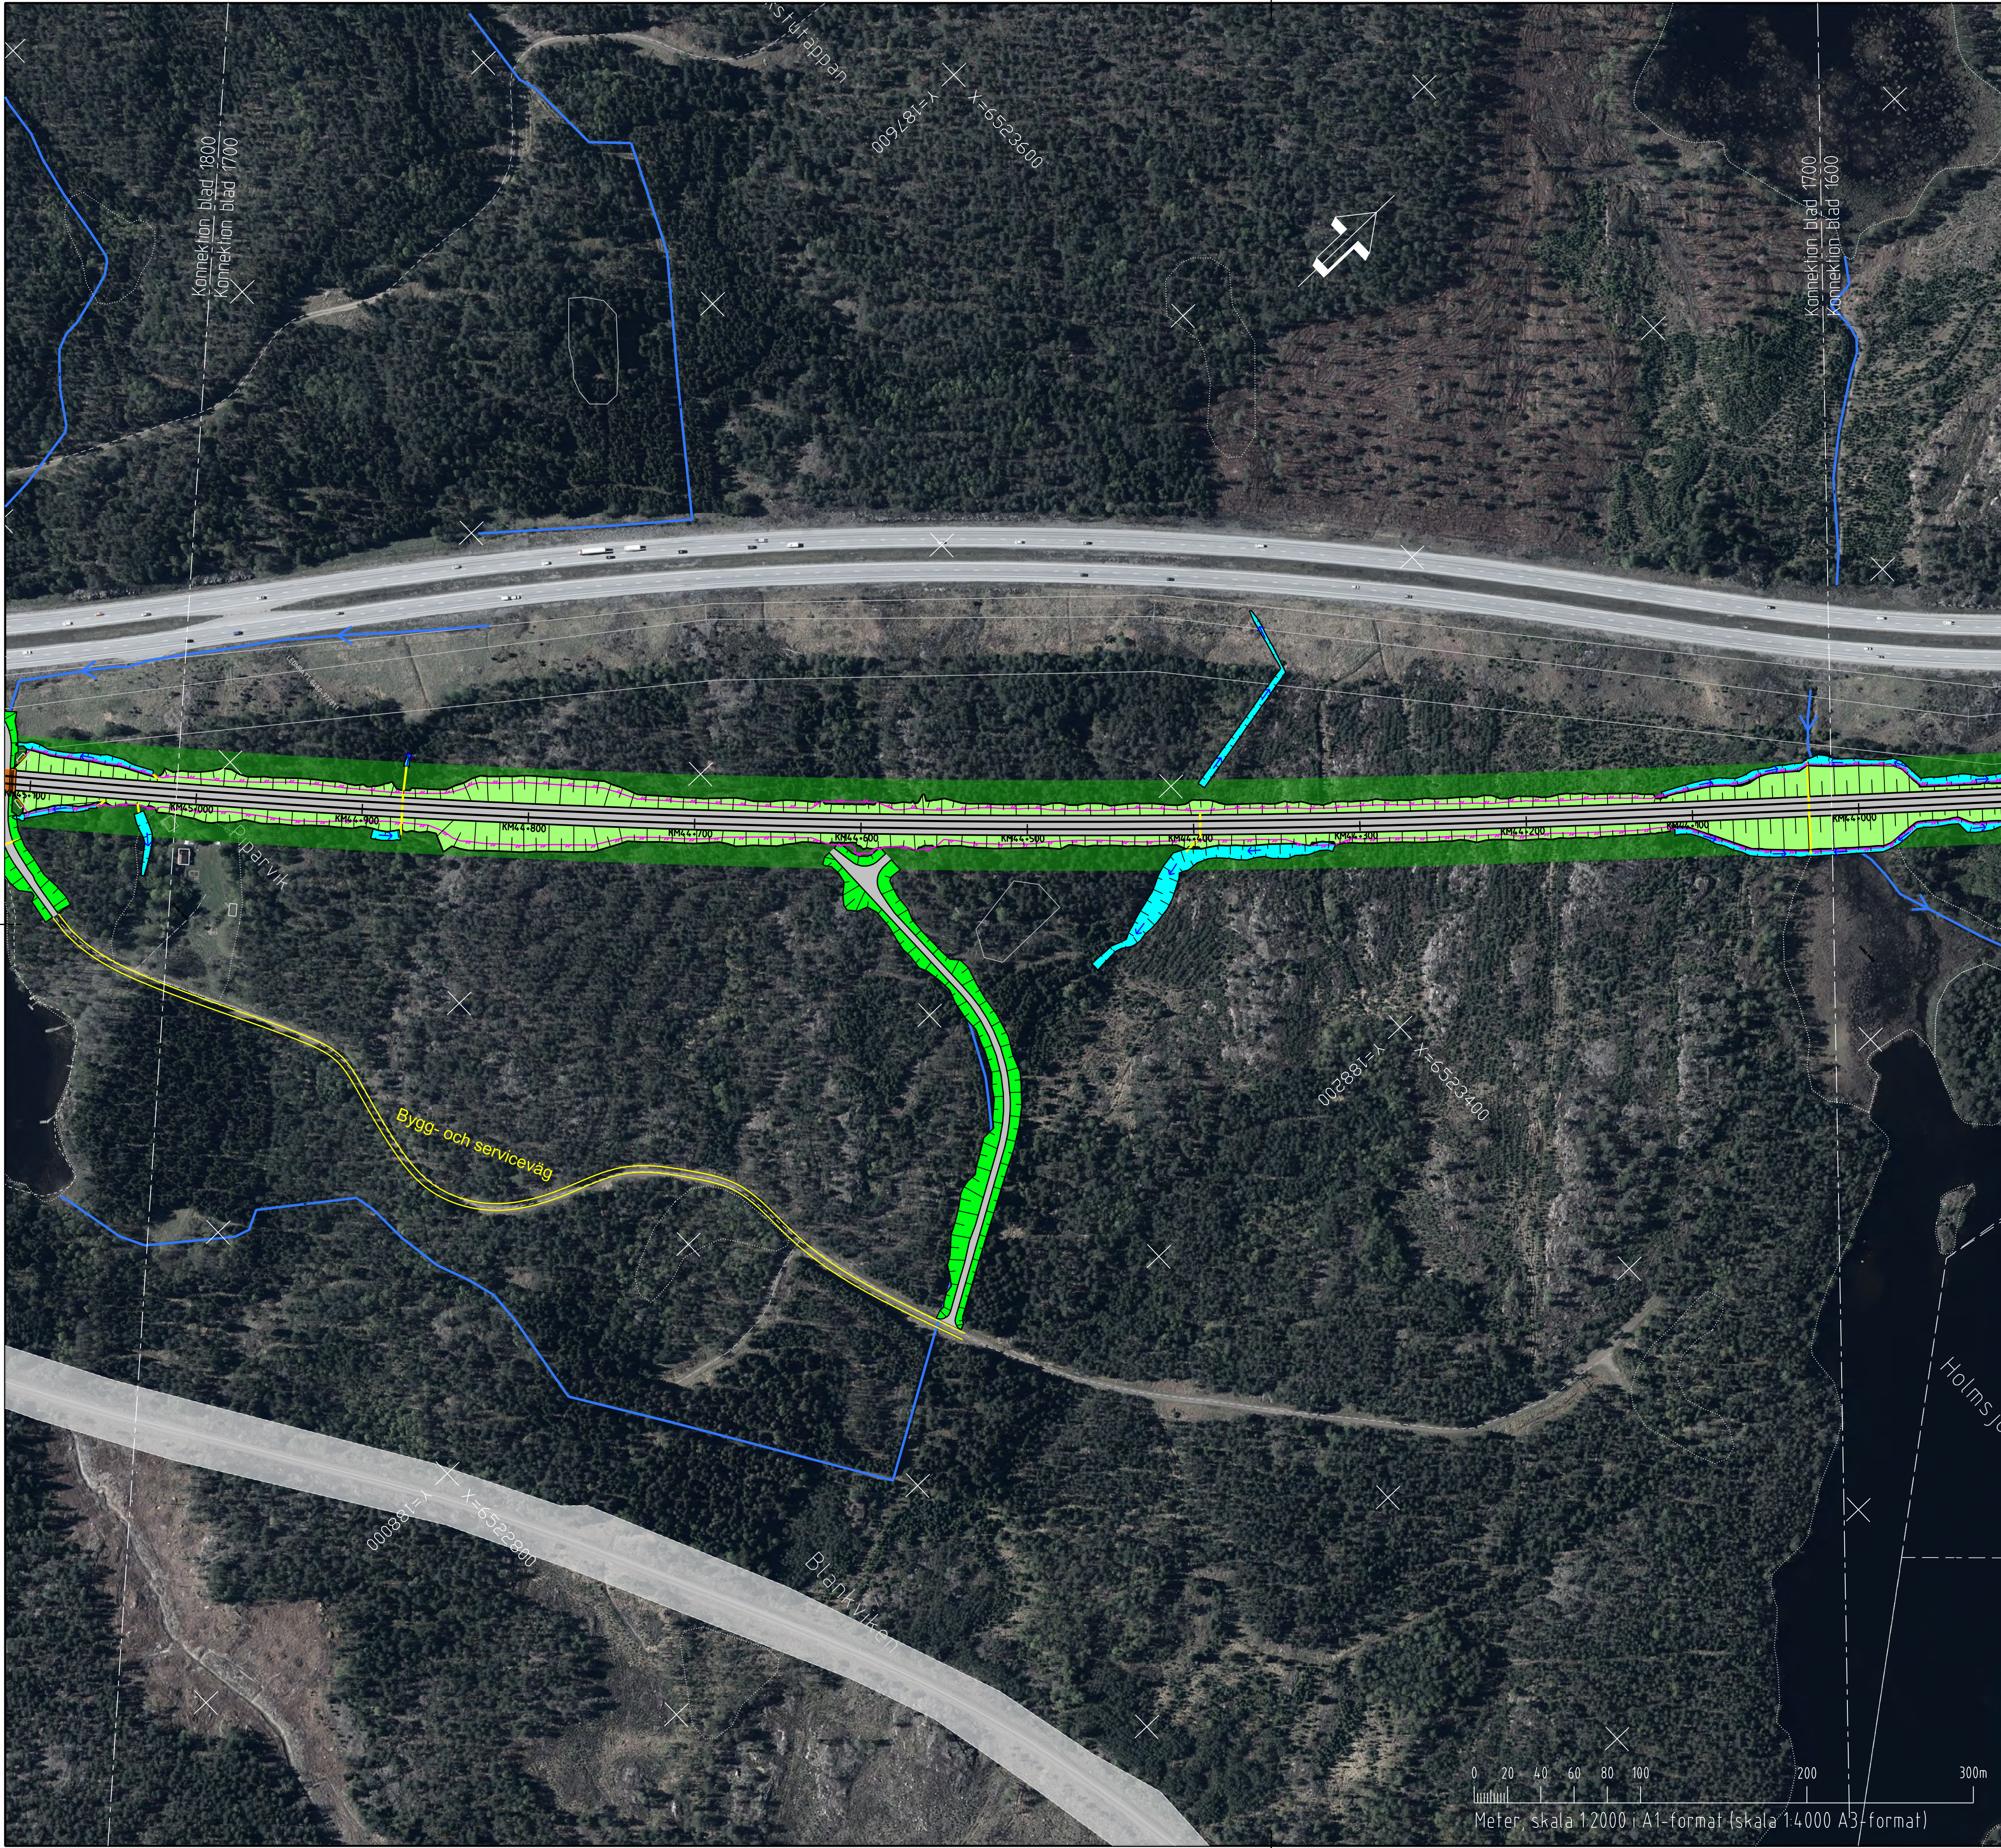

NY ANLÄGGNING

FÖRESLAGEN JÄRNVAGSLINJE SPÄRRITT MED LÄNGDMÄTNING OCH HÖJDSÄTTNING RH20

STANGSEL

BRÖRÄCKE/ELSKYDDSANORDNING

BULLERSKYDDSSKÄRM

JÄRNVAGSBRO

NY JÄRNVAG MED SLÄNT

NY VÄG MED SLÄNT

SERVICE-/BYGG-/OMLÖSNINGSVÄG

DÄMM/FÖRDRÖNINGSGATA

TÖRDRÄMM/FÖRDRÖNINGSGATA

DIKE/VATTENDRAG

VÄG-LENNING

ELANLÄGGNING

ÖVRIGA BETECKNINGAR

FÖRKLARANDE TEXT

FASTIGHETSGRÄNS

KOMMUNGRÄNS

TRAKTERGRÄNS

BEFINTLIG DIKE/VATTENDRAG

FASTIGHET SOM AGS AV TRAFIKVERKET

TRÄDSÄKING

VÄG SOM FÖRESLÄS RIVAS

ORIENTERINGSFIGUR

SVARTA

TYSTBERGA

LASTERINGE

JÄRNVAGSPLAN

PROJEKTANT: COWI SVS/STA

PROJEKTLEDARE: ADRIAN LARSSON

TRAFIKVERKET

OSTLÄNKEN

SILLEKROG-SJÖSA

PROJEKTID: 2021-04-21 12:00

SKALA: 1:2000

UTGIVNING: 1:1

UTGIVNINGSDATUM: 2021-04-21 12:00


UTGIVNINGSTYP: PROJEKT

UTGIVNINGEN: 1700

UTGIVNINGEN: 1800

UTGIVNINGEN: 1700

UTGIVNINGEN: 1800

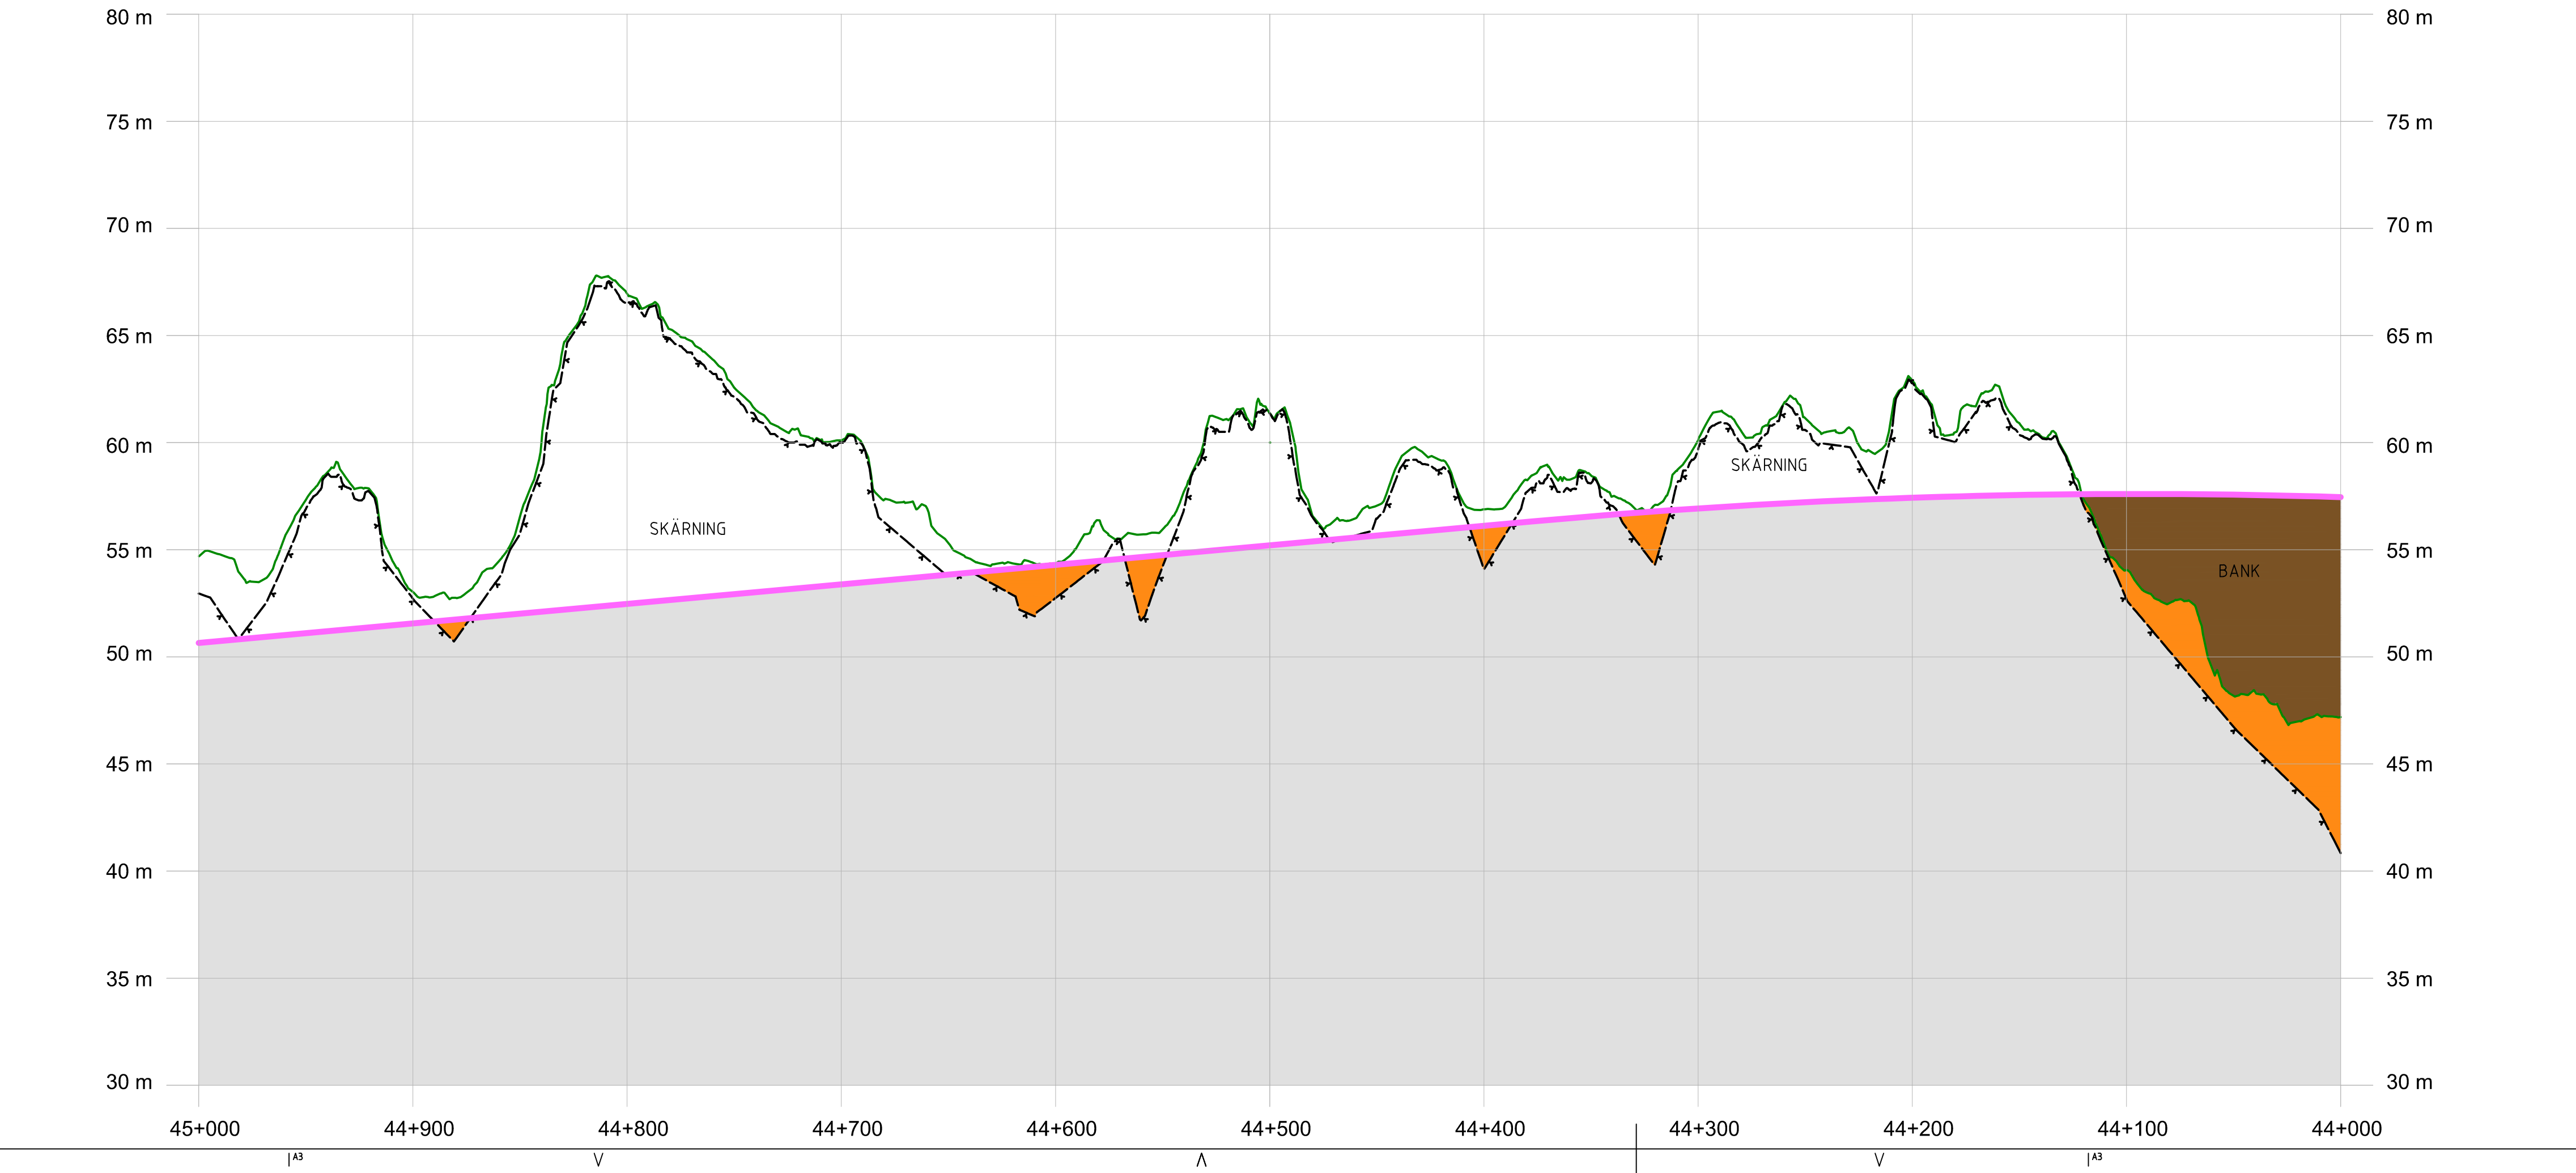

NY ANLÄGGNING

FÖRESLAGEN JÄRNVAGSLINJE SPÄRRITT MED LÄNGDMÄTNING OCH HÖJDSÄTTNING RH20

STANGSEL

BRÖRÄCKE/ELSKYDDSANORDNING

BULLERSKYDDSSKÄRM

JÄRNVAGSBRO

NY JÄRNVAG MED SLÄNT

NY VÄG MED SLÄNT

SERVICE-/BYGG-/OMLÖSNINGSVÄG

DÄMM/FÖRDRÖNINGSGATA

TÖRDRÄMM/FÖRDRÖNINGSGATA

DIKE/VATTENDRAG

VÄG-LENNING

ELANLÄGGNING

ÖVRIGA BETECKNINGAR

FÖRKLARANDE TEXT

FASTIGHETSGRÄNS

KOMMUNGRÄNS

TRAKTERGRÄNS

BEFINTLIG DIKE/VATTENDRAG

FASTIGHET SOM AGS AV TRAFIKVERKET

TRÄDSÄKING

VÄG SOM FÖRESLÄS RIVAS

ORIENTERINGSFIGUR

SVARTA

TYSTBERGA

LASTERINGE

JÄRNVAGSPLAN

PROJEKTANT: COWI SVS/STA

PROJEKTLEDARE: ADRIAN LARSSON

TRAFIKVERKET

OSTLÄNKEN

SILLEKROG-SJÖSA

PROJEKTID: 2021-04-21 12:00

SKALA: 1:2000

UTGIVNING: 1:1

UTGIVNINGSDATUM: 2021-04-21 12:00

UTGIVNINGSTYP: PROJEKT

UTGIVNINGEN: 1700

UTGIVNINGEN: 1800

UTGIVNINGEN: 1700

UTGIVNINGEN: 1800