


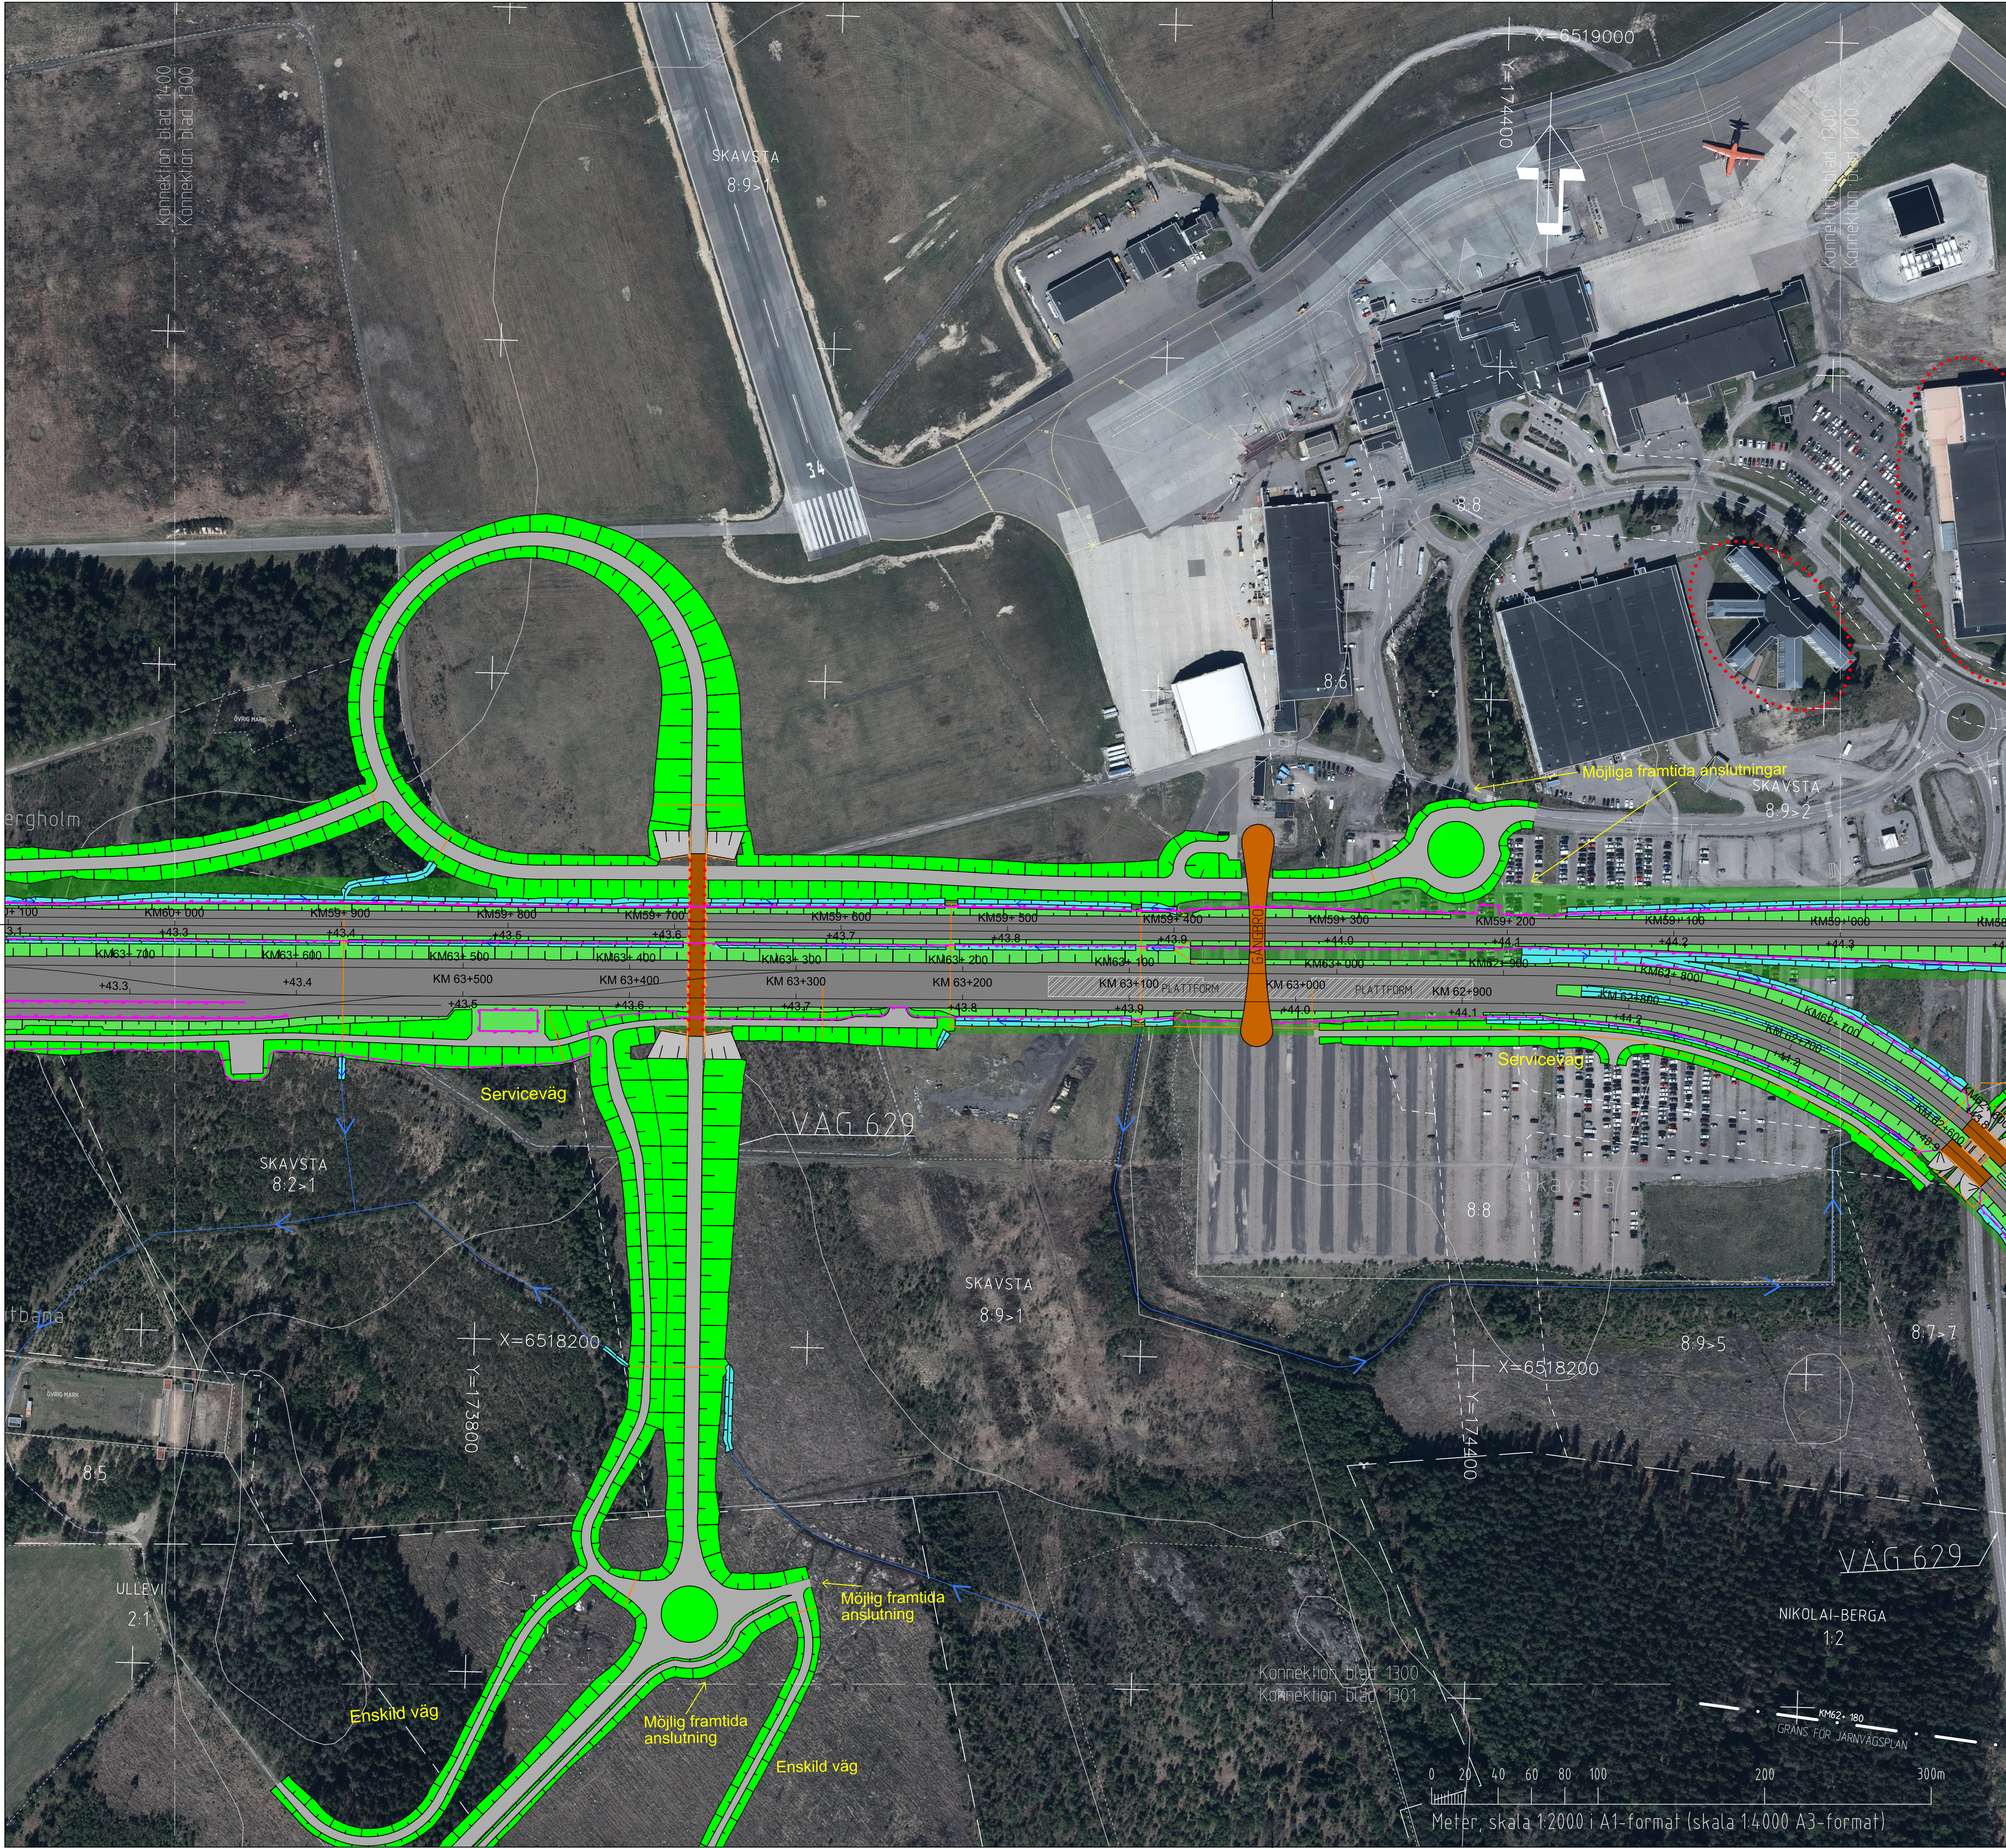

KOORDINATSYSTEM
SYSTEM I PLAN: SWEREF 99 16 30
SYSTEM I HÖJD: RH2000

TECKENFÖRKLARING

NY ANLÄGGNING

FÖRESLAGEN JÄRNVÄGSLINJE SPÅRMITT, MED LÄNGDMÄTNING

STÄNGSEL

BRORÄCKE/ELSKYDDSANORDNING/SUICIDSKYDD

BULLERSKYDDSSKÄRM

SKYDDSAÖTGÅRD

NY BRO

NY JÄRNVÄG MED SLÄNT

NY VÄG MED SLÄNT

DAMM/FÖRDRÖJNINGSYTA

TORRDAMM

DIKE/VATTENDRAG

VA-LEDNING

TEKNIKGÅRD

BEFINTLIG VÄG SOM ANVÄNDS SOM SERVICEVÄG

ÖVRIGA BETECKNINGAR

ÖVRIG MARK

FÖRKLARANDE TEXT

FASTIGHETSGRÄNS

TRAKTGRÄNS

BEFINTLIG VÄG/GATA

KOORDINATKRYSS

BEFINTLIGT DIKE/VATTENDRAG

FASTIGHET SOM ÄGS AV TRAFIKVERKET

TRÄDSÄKRINGSZON

BYGGNAD/FASTIGHET SOM ERBJUDS FÖRVARV

LANTMÄTERIETS GSD-FASTIGHETSKARTA ÄR UTTAGEN APRIL 2023.
FULLSTÄNDIGHET: MINDRE BETYDELSEFULL INFORMATION HAR UTELÄMNATS.
AKTUALITET: FASTIGHETSGRÄNSER KONTROLLERADES I APRIL 2023.

STIGTOMTA

SKAVSTA

SVÄRTA

JONÅKER

ENSTABERGA

NYKÖPING

BERGSHAMMAR

SJÖSA

ORIENTERINGSFIGUR

ÄNDR. ÄNDRINGEN AVSER		SEN	ÄNDR. DATUM
TYP AV PLAN			
JÄRNVÄGSPLAN			
LEVERANTÖR	AVDELNING	LEVERANS/ÄNDRINGS-PM	TEKNISCHÄRTE
COWI	A068444	KONSTRUKTIONSNUMMER	PLAN OCH TILLSTÅND
TRAFIKVERKET			GRANSKNINGSSTATUS / SYFTE
SKAPAD AV			HANDLINGSSTYP
COWI/MWL			ANLÄGGNINGSTYP
GRANSKAD AV			SAMMANSÄTTA BYGGDELAR
COWI/SJET			PROJEKTERINGEN
GRANSKAD AV			59 +000 - 60 +000 506
COWI/HASW			ILLUSTRATIONSKARTA (BSAB 00.01.10GR)
DATUM	2023-05-30	SKALA	1:2000
		FÖRSTÄ	1:2000
		TRÄNINGSNUMMER FÖRVALTNING	OLP3-01-114-32-0_0
		BLAD	1300
		NÄSTA BLAD	1301
		ÄNDR.	

Den här ritningen är Trafikverkets egendom. Allt obehörigt
begärande av ritningen beivras enligt lag.

TRAFIKVERKET

0 20 40 60 80 100 200 300m
Meter, skala 1:2000 i A1-format (skala 1:4000 A3-format)