


Denna ritning är Trafikverkets egendom. Allt obehörigt begagnande av ritningen beivras enligt lag.
 TRAFIKVERKET

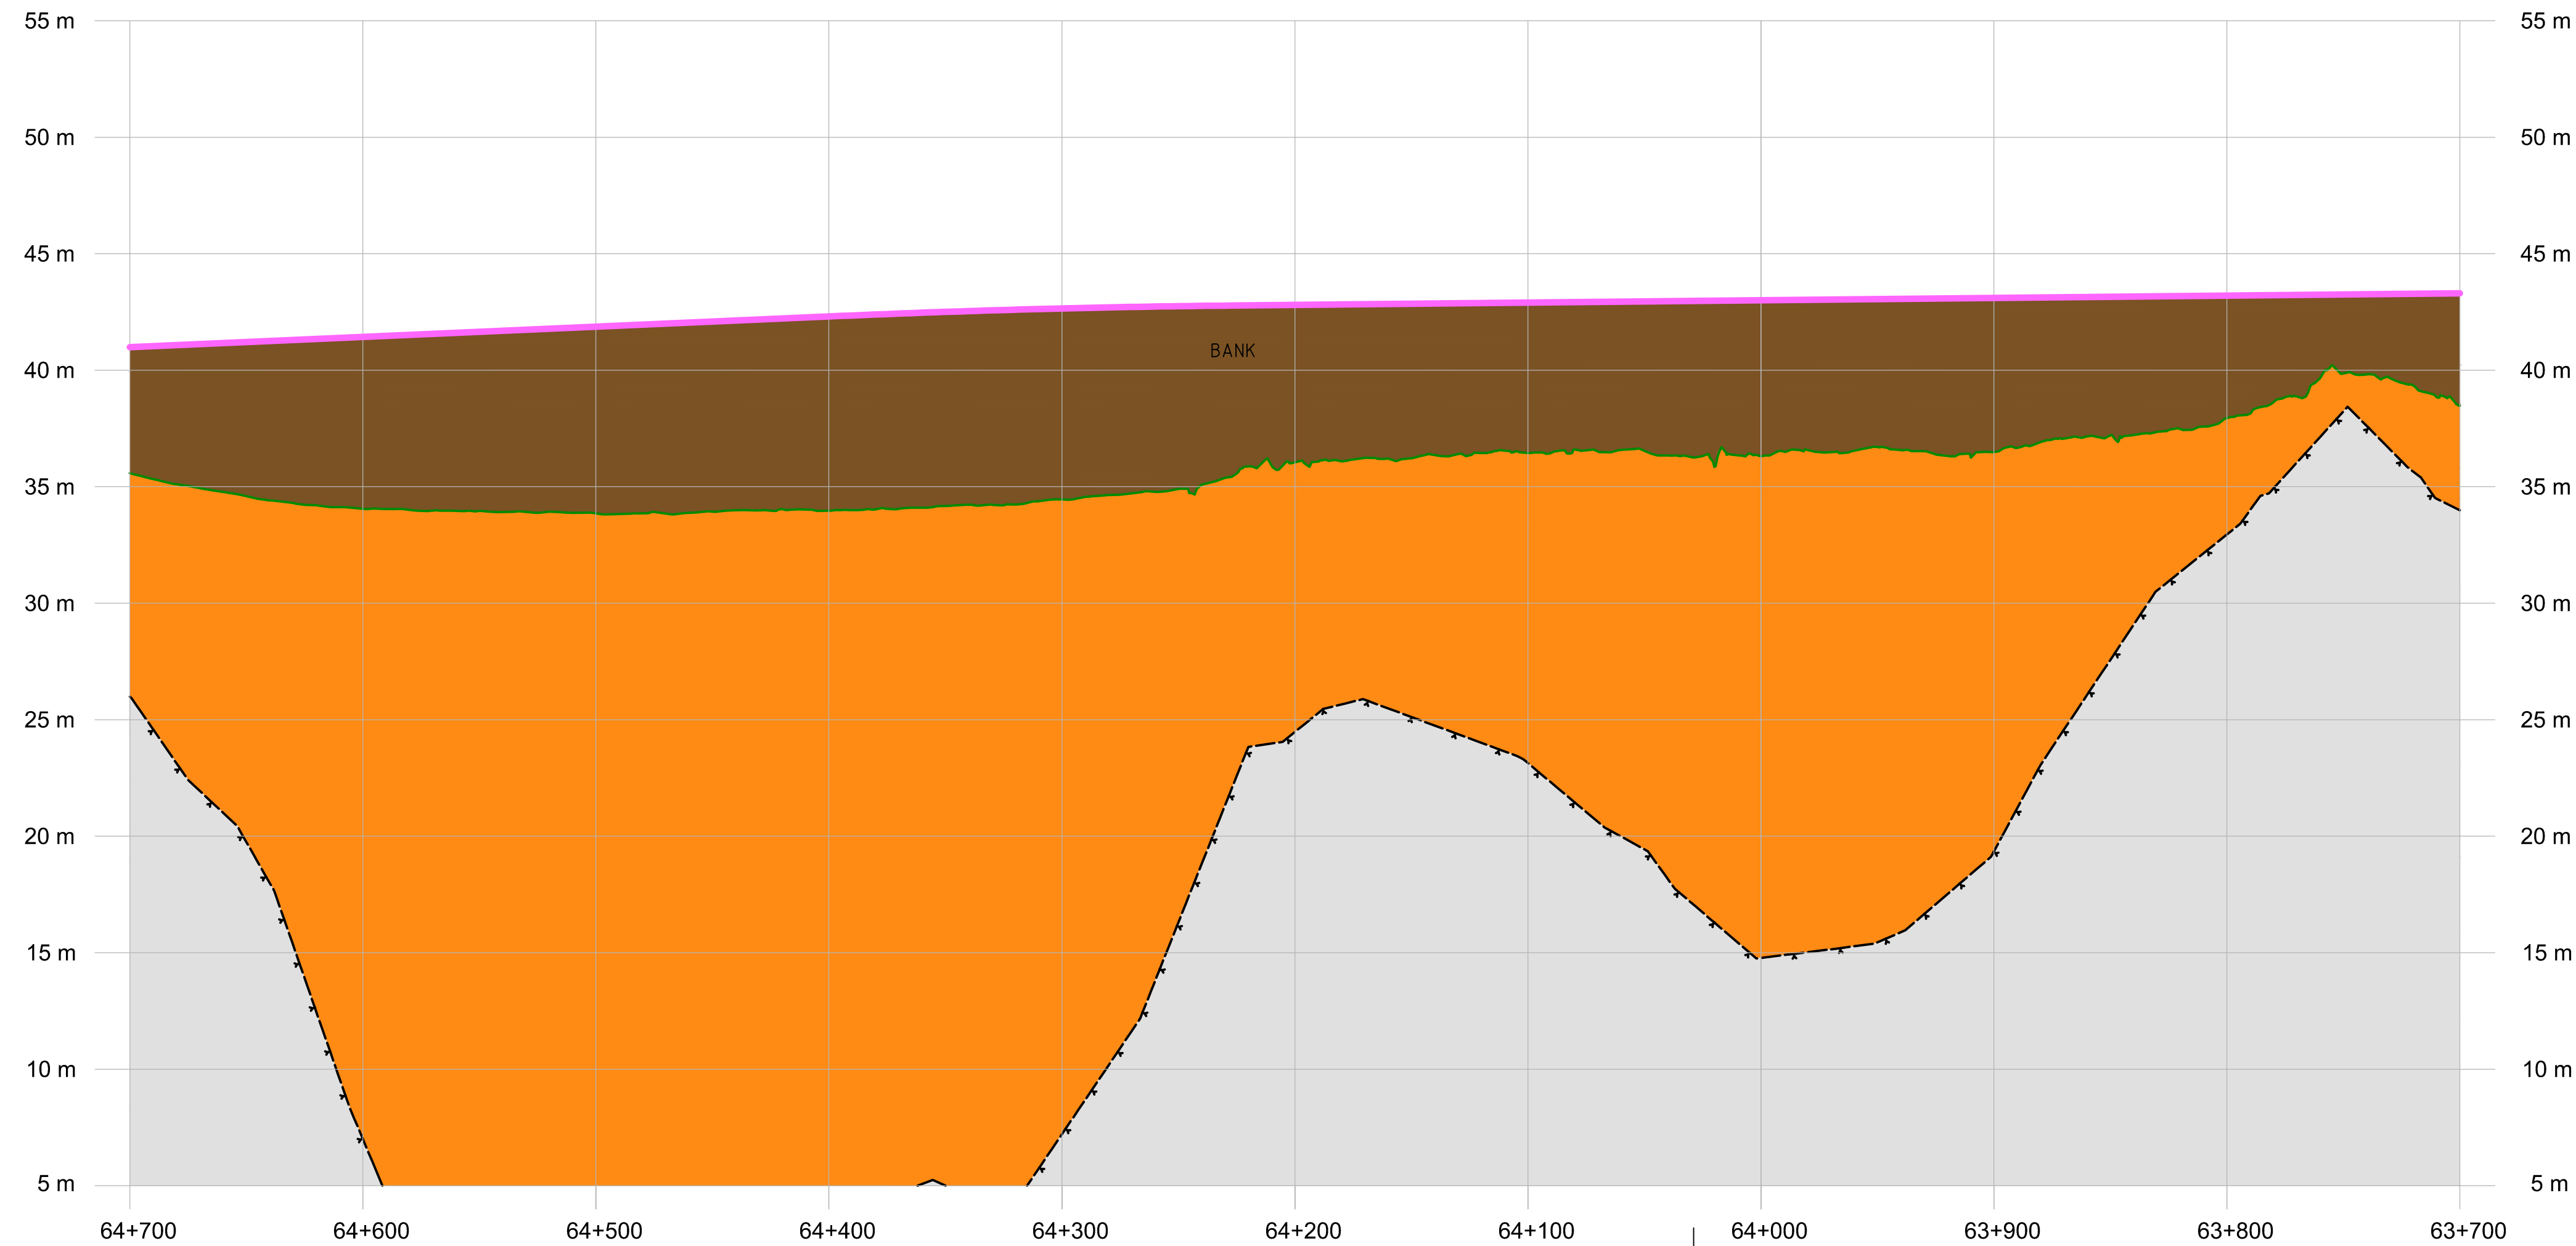

- KOORDINATSYSTEM**
SYSTEM I HÖJD: RH2000
- TECKENFÖRKLARING**
NY ANLÄGGNING
- BEFINTLIG MARKNIVÅ I PROFILLINJEN
 - BEDÖMD BERGNIVÅ
 - FÖRESLAGEN JÄRNVÄGSLINJE
 - BERG
 - JORD
 - Fyllning
 - FÖRENKLAD ILLUSTRATION AV JÄRNVÄGSBRO
 - FÖRENKLAD ILLUSTRATION AV VÄGBRO
 - BRO/SKÄRNING/BANK** TYP AV ANLÄGGNINGSDDEL
 - BEF. VÄG 788** VÄG ELLER ANNAT OBJEKT FÖR ORIENTERING OCH ILLUSTRATION

ANDR. ÄNDRINGEN AVSER		SIGN		ÄNDR. DATUM	
TYP AV PLAN					
JÄRNVÄGSPLAN					
LEVERANTÖR	AVDELNING	LEVERANS/ÄNDRINGS-PM	TEKNIKOMRÅDE		
COWI SYSTRÄ			PLAN OCH TILLSTÅND		
GRANSKAD AV	UPPDRAGSNUMMER	KONSTRUKTIONSNUMMER	GRANSKNINGSSTATUS / SYFTE		
COWI/JOR	A068444				
SKAPAD AV	ANLÄGGNINGSTYP		HANDLINGSTYP		
WSP/BO	OSTLÄNKEN		ANLÄGGNINGSTYP		
GRANSKAD AV	SÖSA-SKAVSTA		SÄMMANSATTA BYGGDELAR		
COWI/JOR	ILLUSTRATIONSPROFIL		KILOMETER-METER		
	BIBANA NEDSPÅR		63 +700 - 61 +700		
	PROFIL JÄRNVÄGSPLAN		RITNINGSNUMMER PROJEKT		
			OLP3-01-201-32-0_0		
GRANSKAD AV	DATUM	SKALA	FORMAT	RITNINGSNUMMER FÖRVALTNING	BLAD
COWI/HASW	2023-05-30	1:2000	A3FF		1402
				NÄSTA BLAD	ÄNDR.
				1500	-