


Denna ritning är Trafikverkets egendom. Allt obehörigt begagnande av ritningen beivras enligt lag.
 TRAFIKVERKET

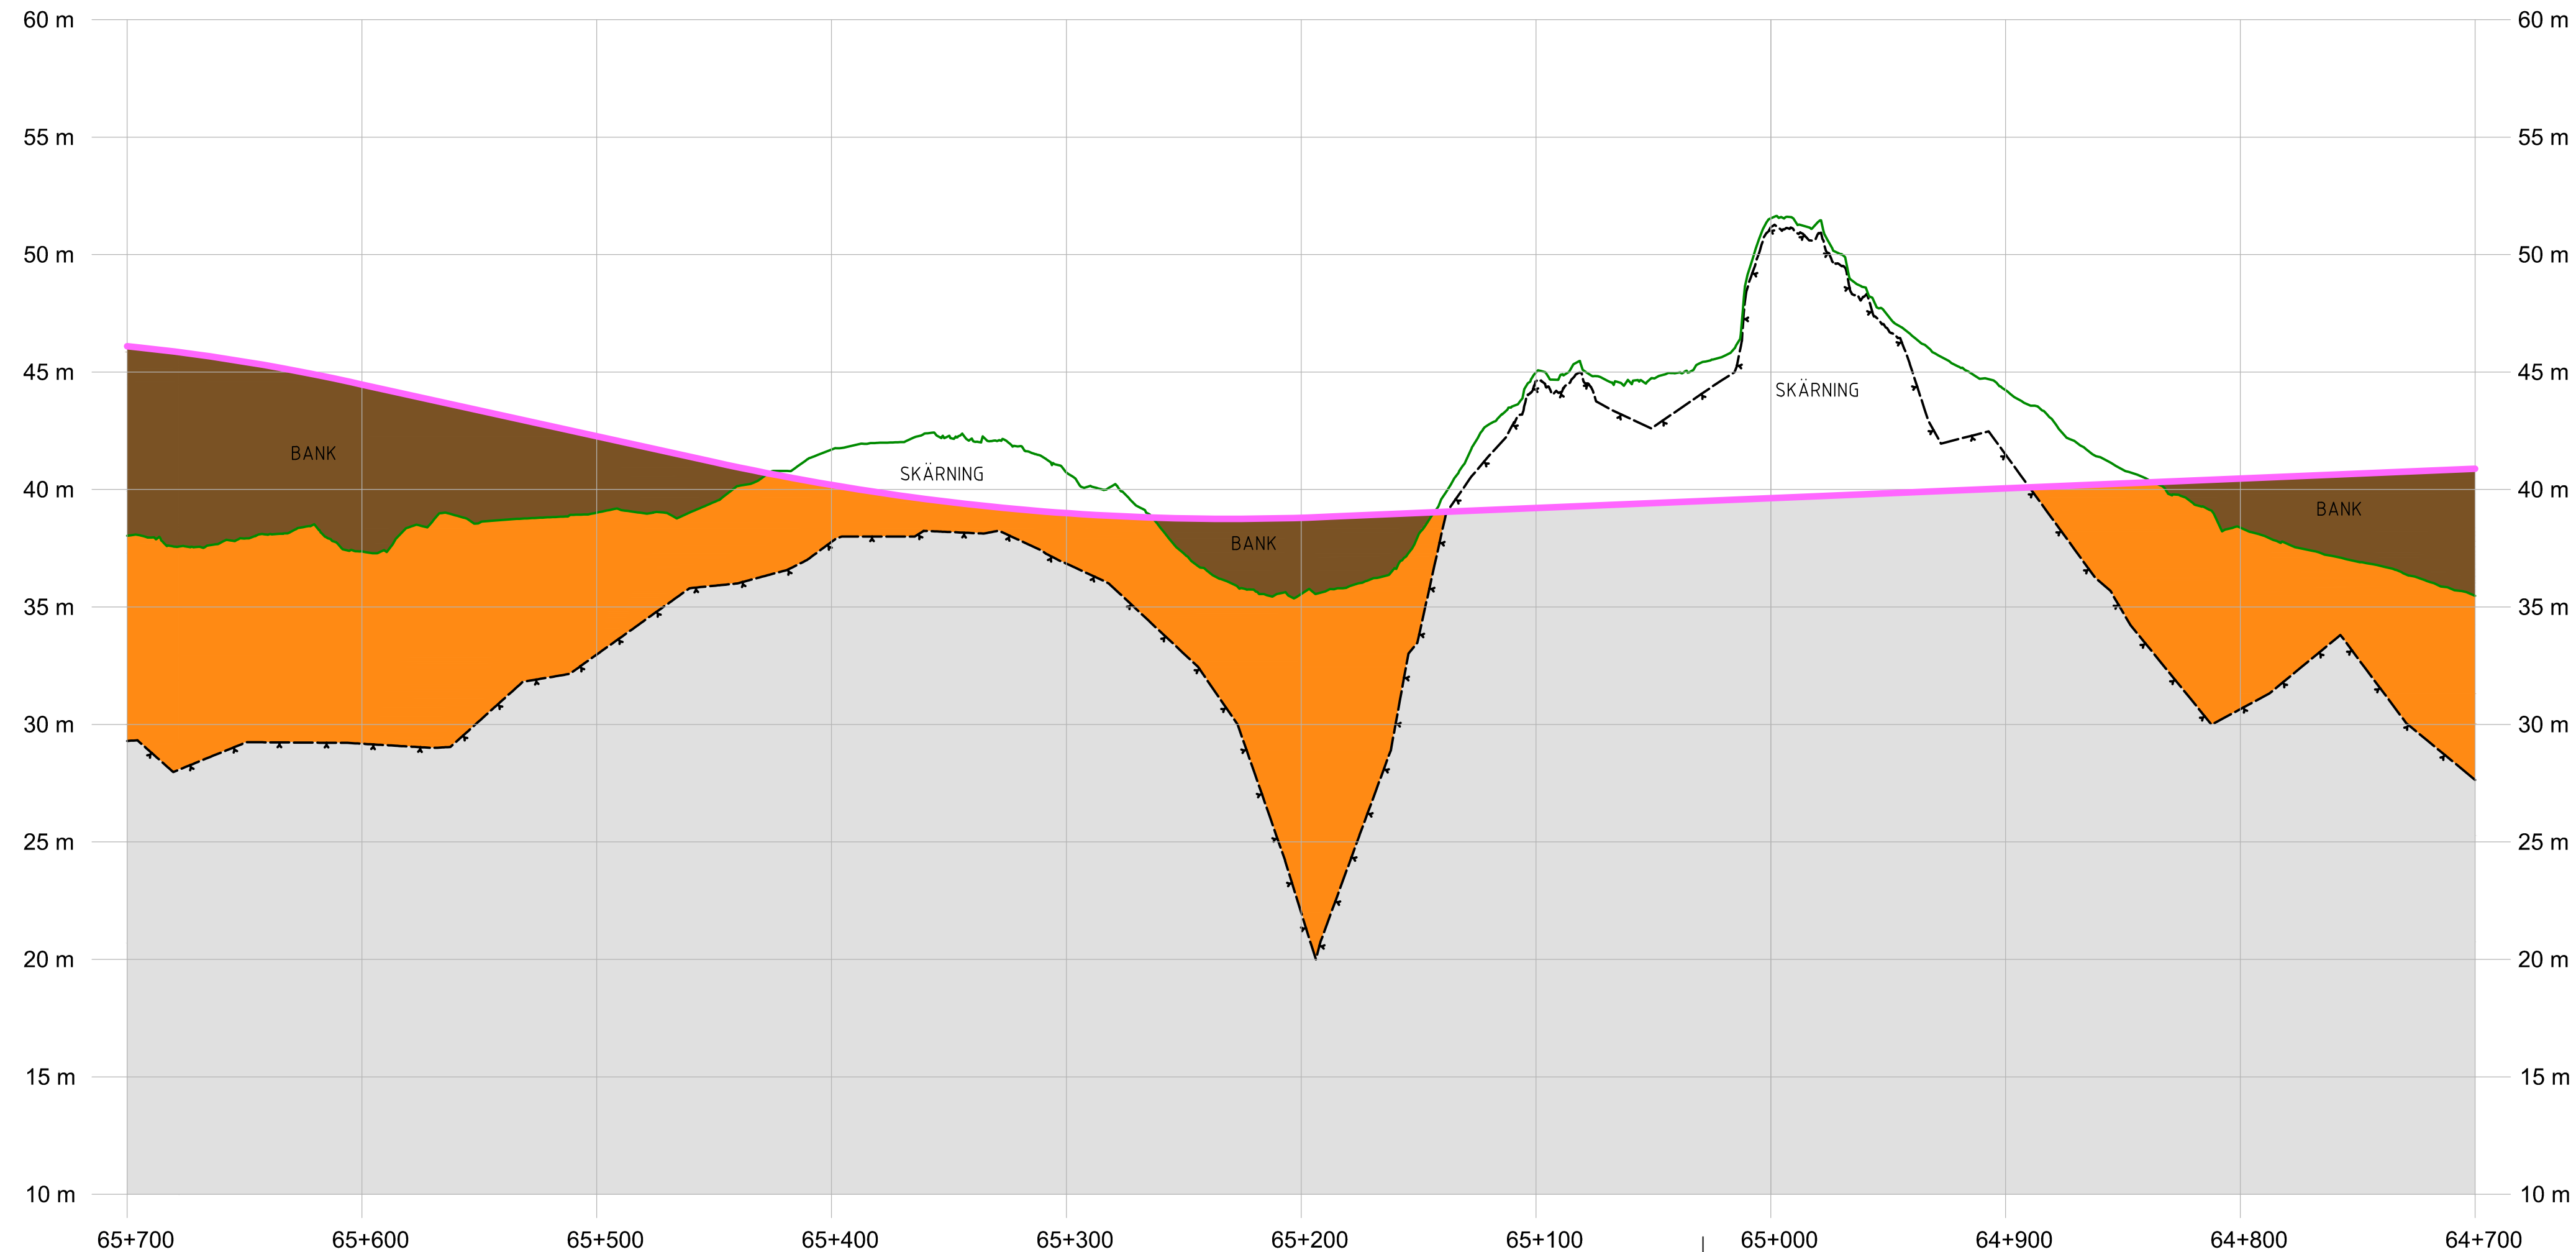

KOORDINATSYSTEM

SYSTEM I HÖJD: RH2000

TECKENFÖRKLARING

NY ANLÄGGNING

- BEFINTLIG MARKNIVÅ I PROFILLINJEN
- BEDÖMD BERGNIVÅ
- FÖRESLAGEN JÄRNVÄGSLINJE
- BERG
- JORD
- Fyllning
- FÖRENKLAD ILLUSTRATION AV JÄRNVÄGSBRO
- FÖRENKLAD ILLUSTRATION AV VÄGBRO
- BRO/SKÄRNING/BANK** TYP AV ANLÄGGNINGSDDEL
- BEF. VÄG 788** VÄG ELLER ANNAT OBJEKT FÖR ORIENTERING OCH ILLUSTRATION

| | | | | | |
|----------------------------|---------------------------|----------------------|---------------------------|-------------|--|
| ANDR. ÄNDRINGEN AVSER | | SIGN | | ÄNDR. DATUM | |
| TYP AV PLAN | | | | | |
| JÄRNVÄGSPLAN | | | | | |
| LEVERANTÖR | AVDELNING | LEVERANS/ÄNDRINGS-PM | TEKNIKOMRÅDE | | |
| COWI SYSTRÅ | UPPDRAGSNUMMER A068444 | KONSTRUKTIONSNUMMER | PLAN OCH TILLSTÅND | | |
| GRANSKAD AV | | | GRANSKNINGSSTATUS / SYFTE | | |
| COWI/JOR | | | HANDLINGSTYP | | |
| GODKÄND AV | | | ANLÄGGNINGSTYP | | |
| COWI/HASW | | | SAMMANSATTA BYGGDELAR | | |
| DATUM | SKALA | FORMAT | KILOMETER-METER | | |
| 2023-05-30 | 1:2000 | A3FF | 64 +700 - 65 +700 | | |
| RITNINGSNUMMER FÖRVALTNING | | | RITNINGSNUMMER PROJEKT | | |
| 1501 | | | OLP3-01-201-32-0_0 | | |
| BLAD | | | NÄSTA BLAD | | |
| 1501 | | | 1502 | | |
| ÄNDR. | | | | | |
| | | | | | |