


Denna ritning är Trafikverkets egendom. Allt obehörigt begagnande av ritningen beivras enligt lag.
 TRAFIKVERKET

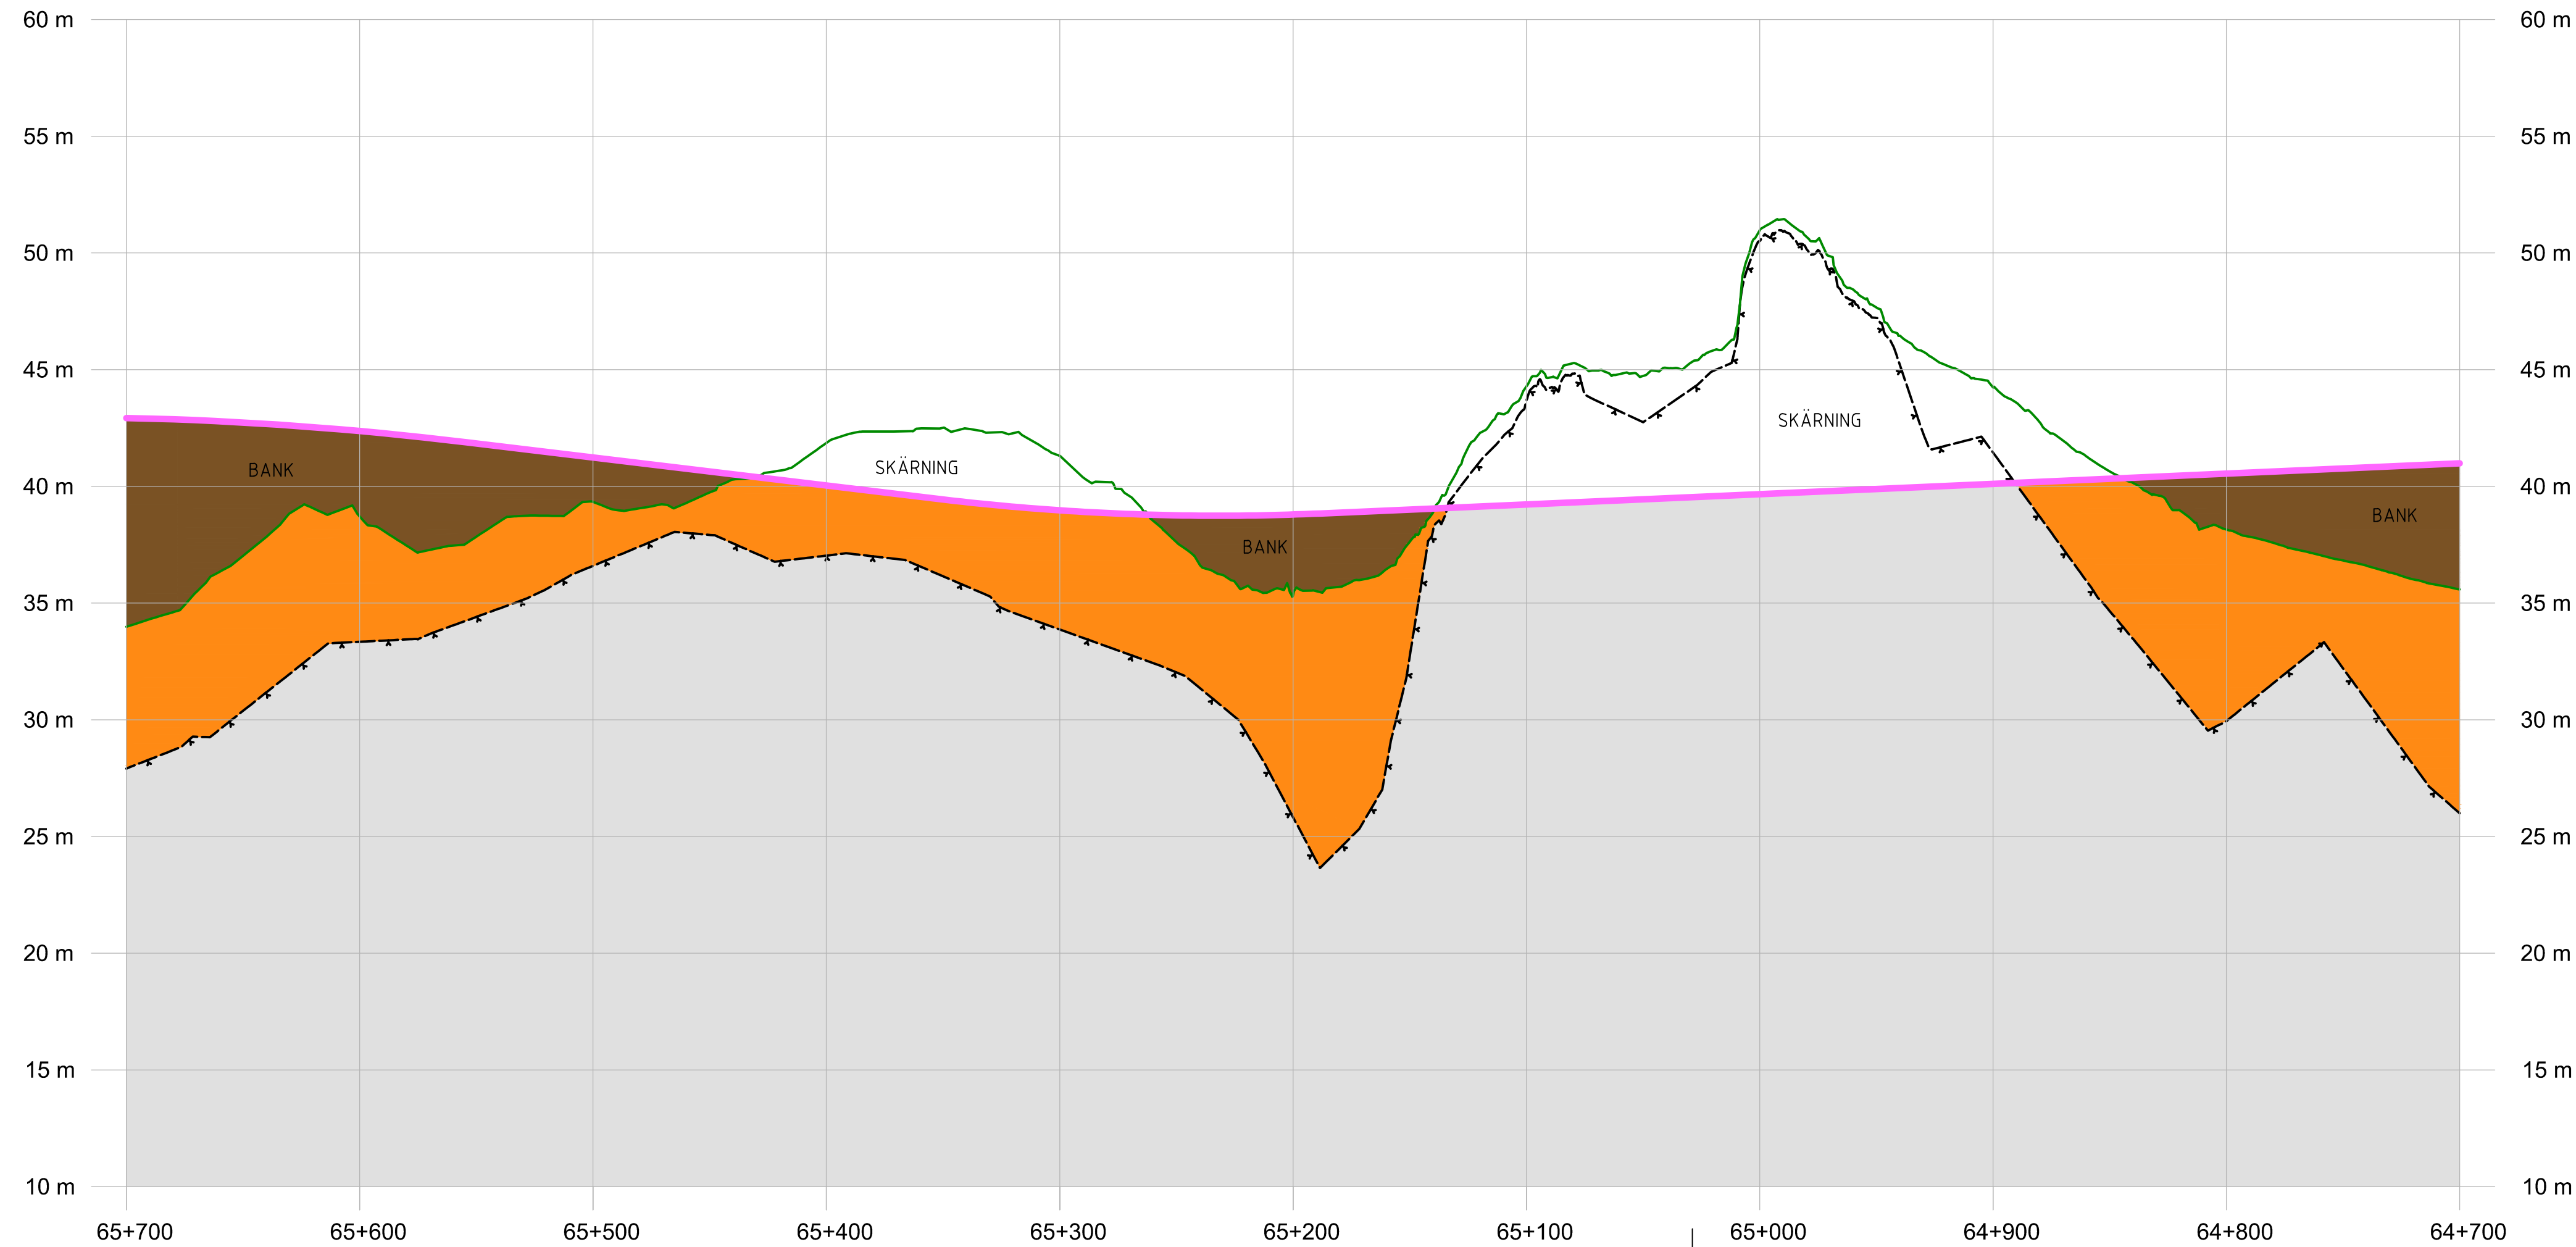

KOORDINATSYSTEM

SYSTEM I HÖJD: RH2000

TECKENFÖRKLARING

NY ANLÄGGNING

- BEFINTLIG MARKNIVÅ I PROFILLINJEN
- BEDÖMD BERGNIVÅ
- FÖRESLAGEN JÄRNVÄGSLINJE
- BERG
- JORD
- FYLLNING
- FÖRENKLAD ILLUSTRATION AV JÄRNVÄGSBRO
- FÖRENKLAD ILLUSTRATION AV VÄGBRO
- BRO/SKÄRNING/BANK** TYP AV ANLÄGGNINGSDEL
- BEF. VÄG 788** VÄG ELLER ANNAT OBJEKT FÖR ORIENTERING OCH ILLUSTRATION

ANDR. ÄNDRINGEN AVSER		SIGN		ÄNDR. DATUM	
TYP AV PLAN					
JÄRNVÄGSPLAN					
LEVERANTÖR COWI SYSTRÅ		AVDELNING	LEVERANS/ÄNDRINGS-PM	TEKNIKOMRÅDE PLAN OCH TILLSTÅND	
UPPDRAGSNUMMER A068444		KONSTRUKTIONSNUMMER		GRANSKNINGSSTATUS / SYFTE	
SKAPAD AV WSP/BO		TRAFIKVERKET		HANDLINGSTYP	
GRANSKAD AV COWI/JOR		OSTLÄNKEN		ANLÄGGNINGSTYP SAMMANSATTA BYGGDELAR	
GODKÄND AV COWI/HASW		SJÖSA-SKAVSTA		KILOMETER-METER 64 +700 - 65 +700	
DATUM 2023-05-30		ILLUSTRATIONSPROFIL		BIBANA NEDSPÅR	
SKALA 1:2000		PROFIL JÄRNVÄGSPLAN		RITNINGSNUMMER PROJEKT OLP3-01-201-32-0_0	
FORMAT A3FF		RITNINGSNUMMER FÖRVALTNING		BLAD 1502	NÄSTA BLAD 1600
				ÄNDR. -	