


Denna ritning är Trafikverkets egendom. Allt obehörigt begagnande av ritningen beivras enligt lag.
 TRAFIKVERKET

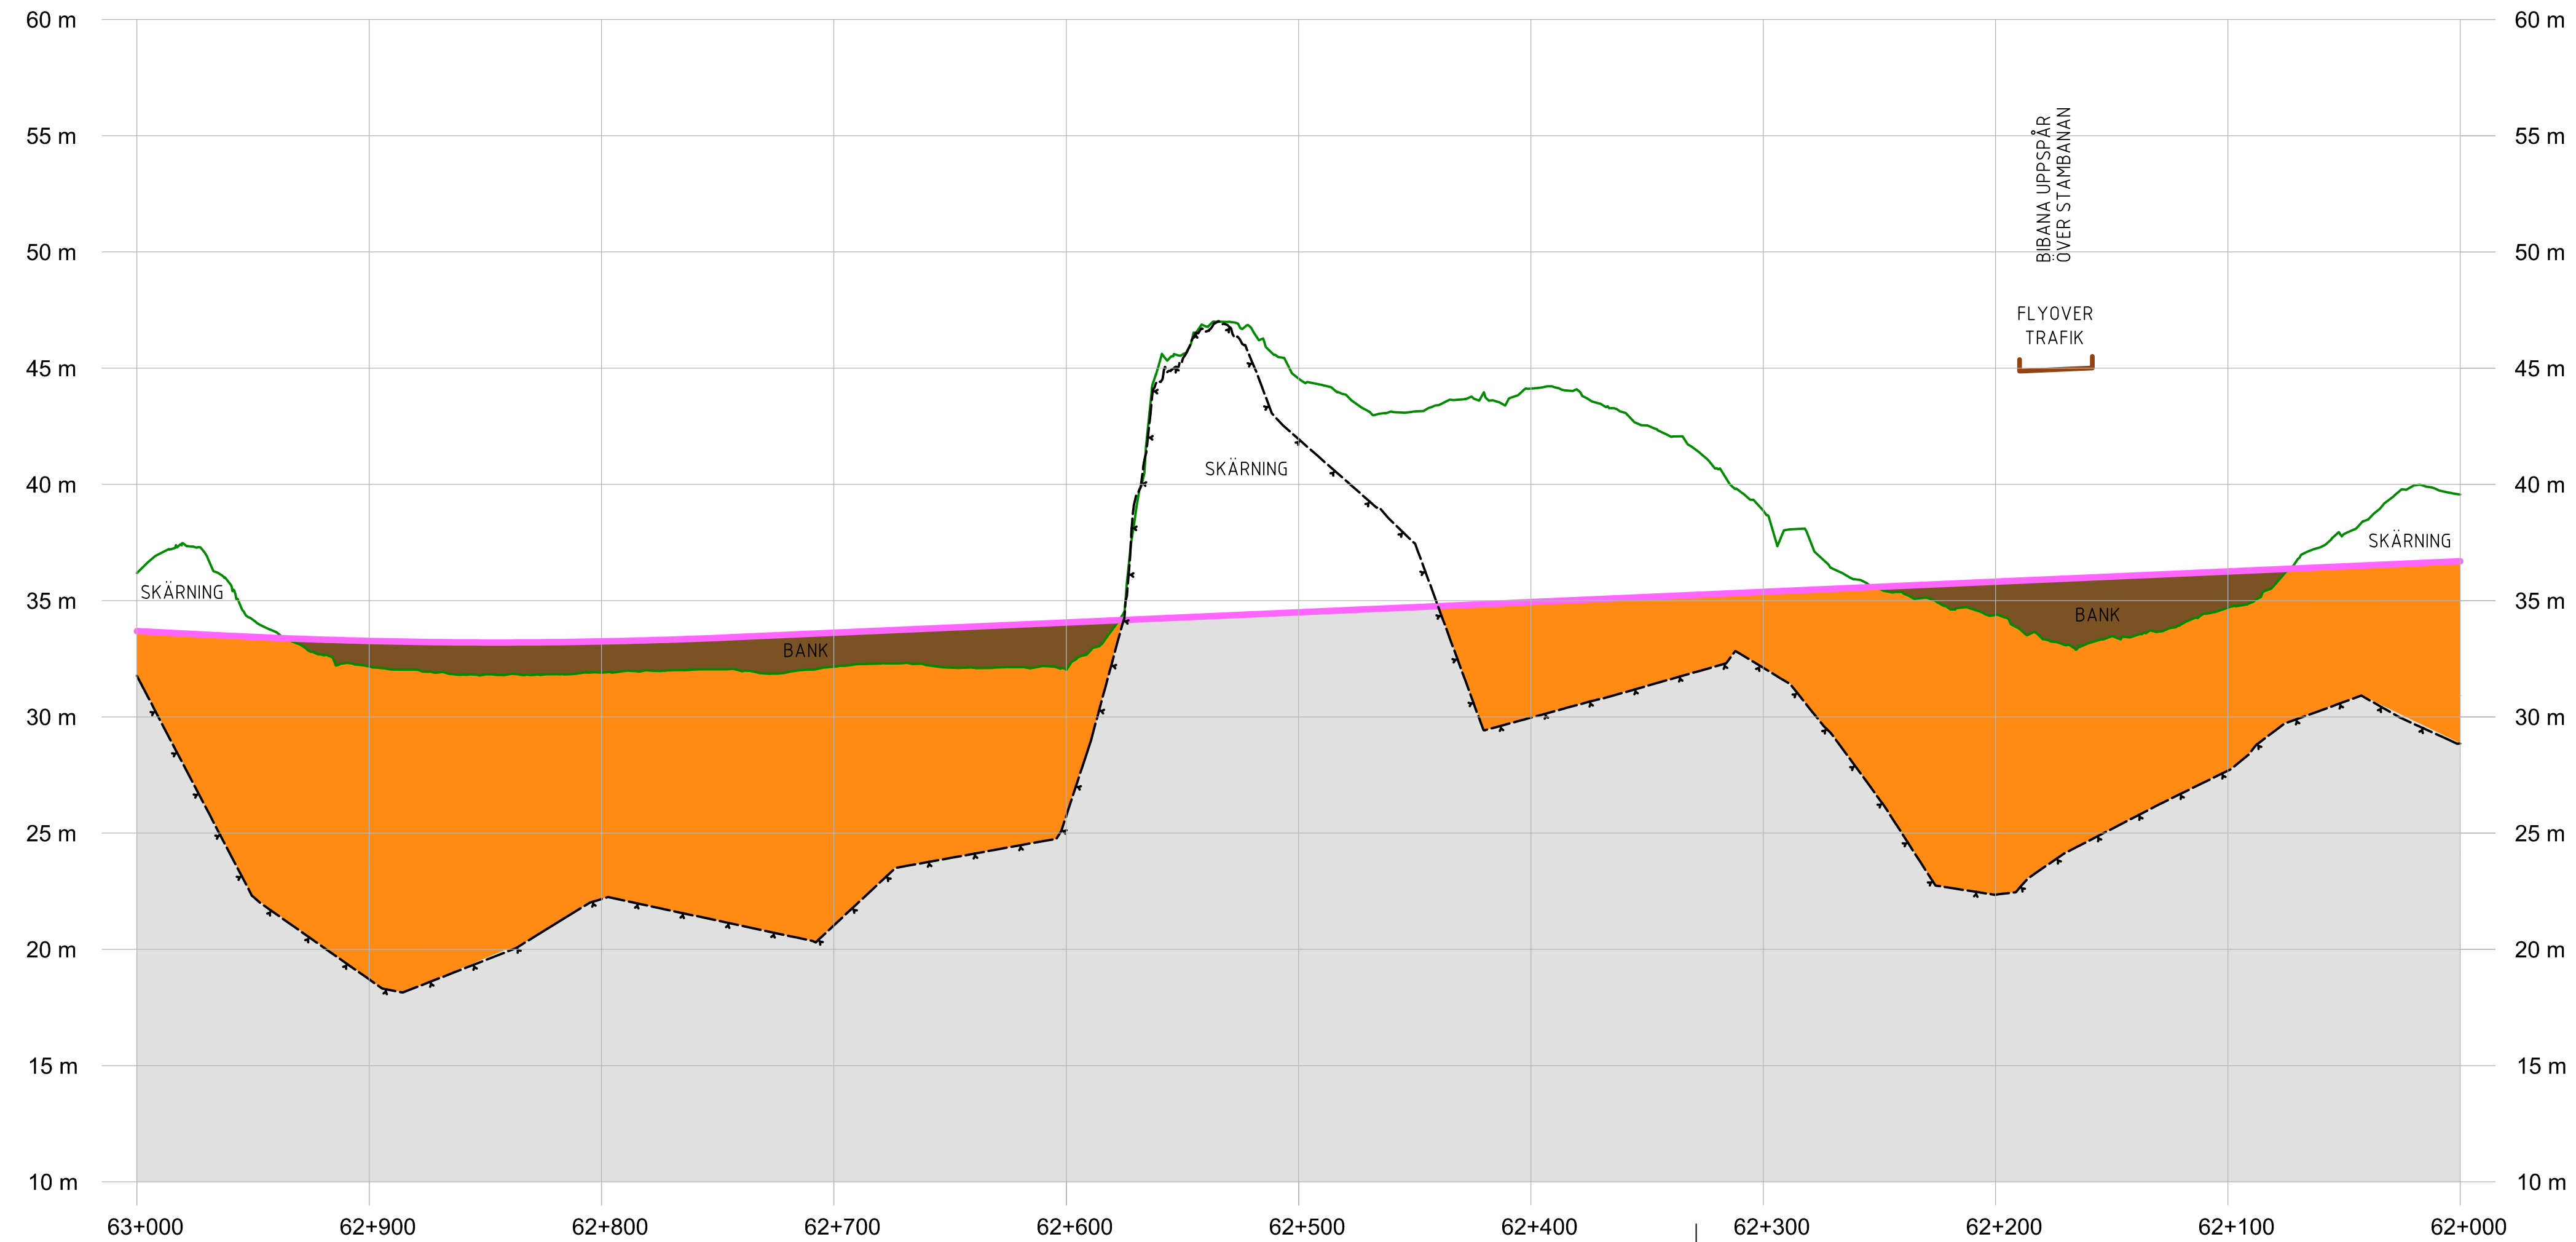

KOORDINATSYSTEM

SYSTEM I HÖJD: RH2000

TECKENFÖRKLARING

NY ANLÄGGNING

- BEFINTLIG MARKNIVÅ I PROFILLINJEN
- BEDÖMD BERGNIVÅ
- FÖRESLAGEN JÄRNVÄGSLINJE
- BERG
- JORD
- FyllNING
- FÖRENKLAD ILLUSTRATION AV JÄRNVÄGSBRO
- FÖRENKLAD ILLUSTRATION AV VÄGBRO
- BRO/SKÄRNING/BANK** TYP AV ANLÄGGNINGSDDEL
- BEF. VÄG 788** VÄG ELLER ANNAT OBJEKT FÖR ORIENTERING OCH ILLUSTRATION

ANDR. ÄNDRINGEN AVSER		SIGN		ÄNDR. DATUM	
TYP AV PLAN					
JÄRNVÄGSPLAN					
LEVERANTÖR	AVDELNING	LEVERANS/ÄNDRINGS-PM	TEKNIKOMRÅDE		
COWI SYSTRÄ			PLAN OCH TILLSTÅND		
GRANSKAD AV	UPPDRAGSNUMMER	KONSTRUKTIONSNUMMER	GRANSKNINGSSTATUS / SYFTE		
COWI/JOR	A068444				
SKAPAD AV	ANLÄGGNINGSTYP		HANDLINGSTYP		
WSP/BO	OSTLÄNKEN		ANLÄGGNINGSTYP		
GRANSKAD AV	SJÖSA-SKAVSTA		SAMMANSATTA BYGGDELAR		
COWI/JOR	ILLUSTRATIONSPROFIL		KILOMETER-METER		
GRANSKAD AV	PROFIL JÄRNVÄGSPLAN		62 +000 - 63 +000		BANDEL
COWI/HASW	DATUM	SKALA	RITNINGSNUMMER FÖRVALTNING		506
	2023-05-30	1:2000	OLP3-01-201-32-0_0		
			BLAD	NÄSTA BLAD	ÄNDR.
			1600	1601	-