


Denna ritning är Trafikverkets egendom. Allt obehörigt begagnande av ritningen beivras enligt lag.  
 TRAFIKVERKET

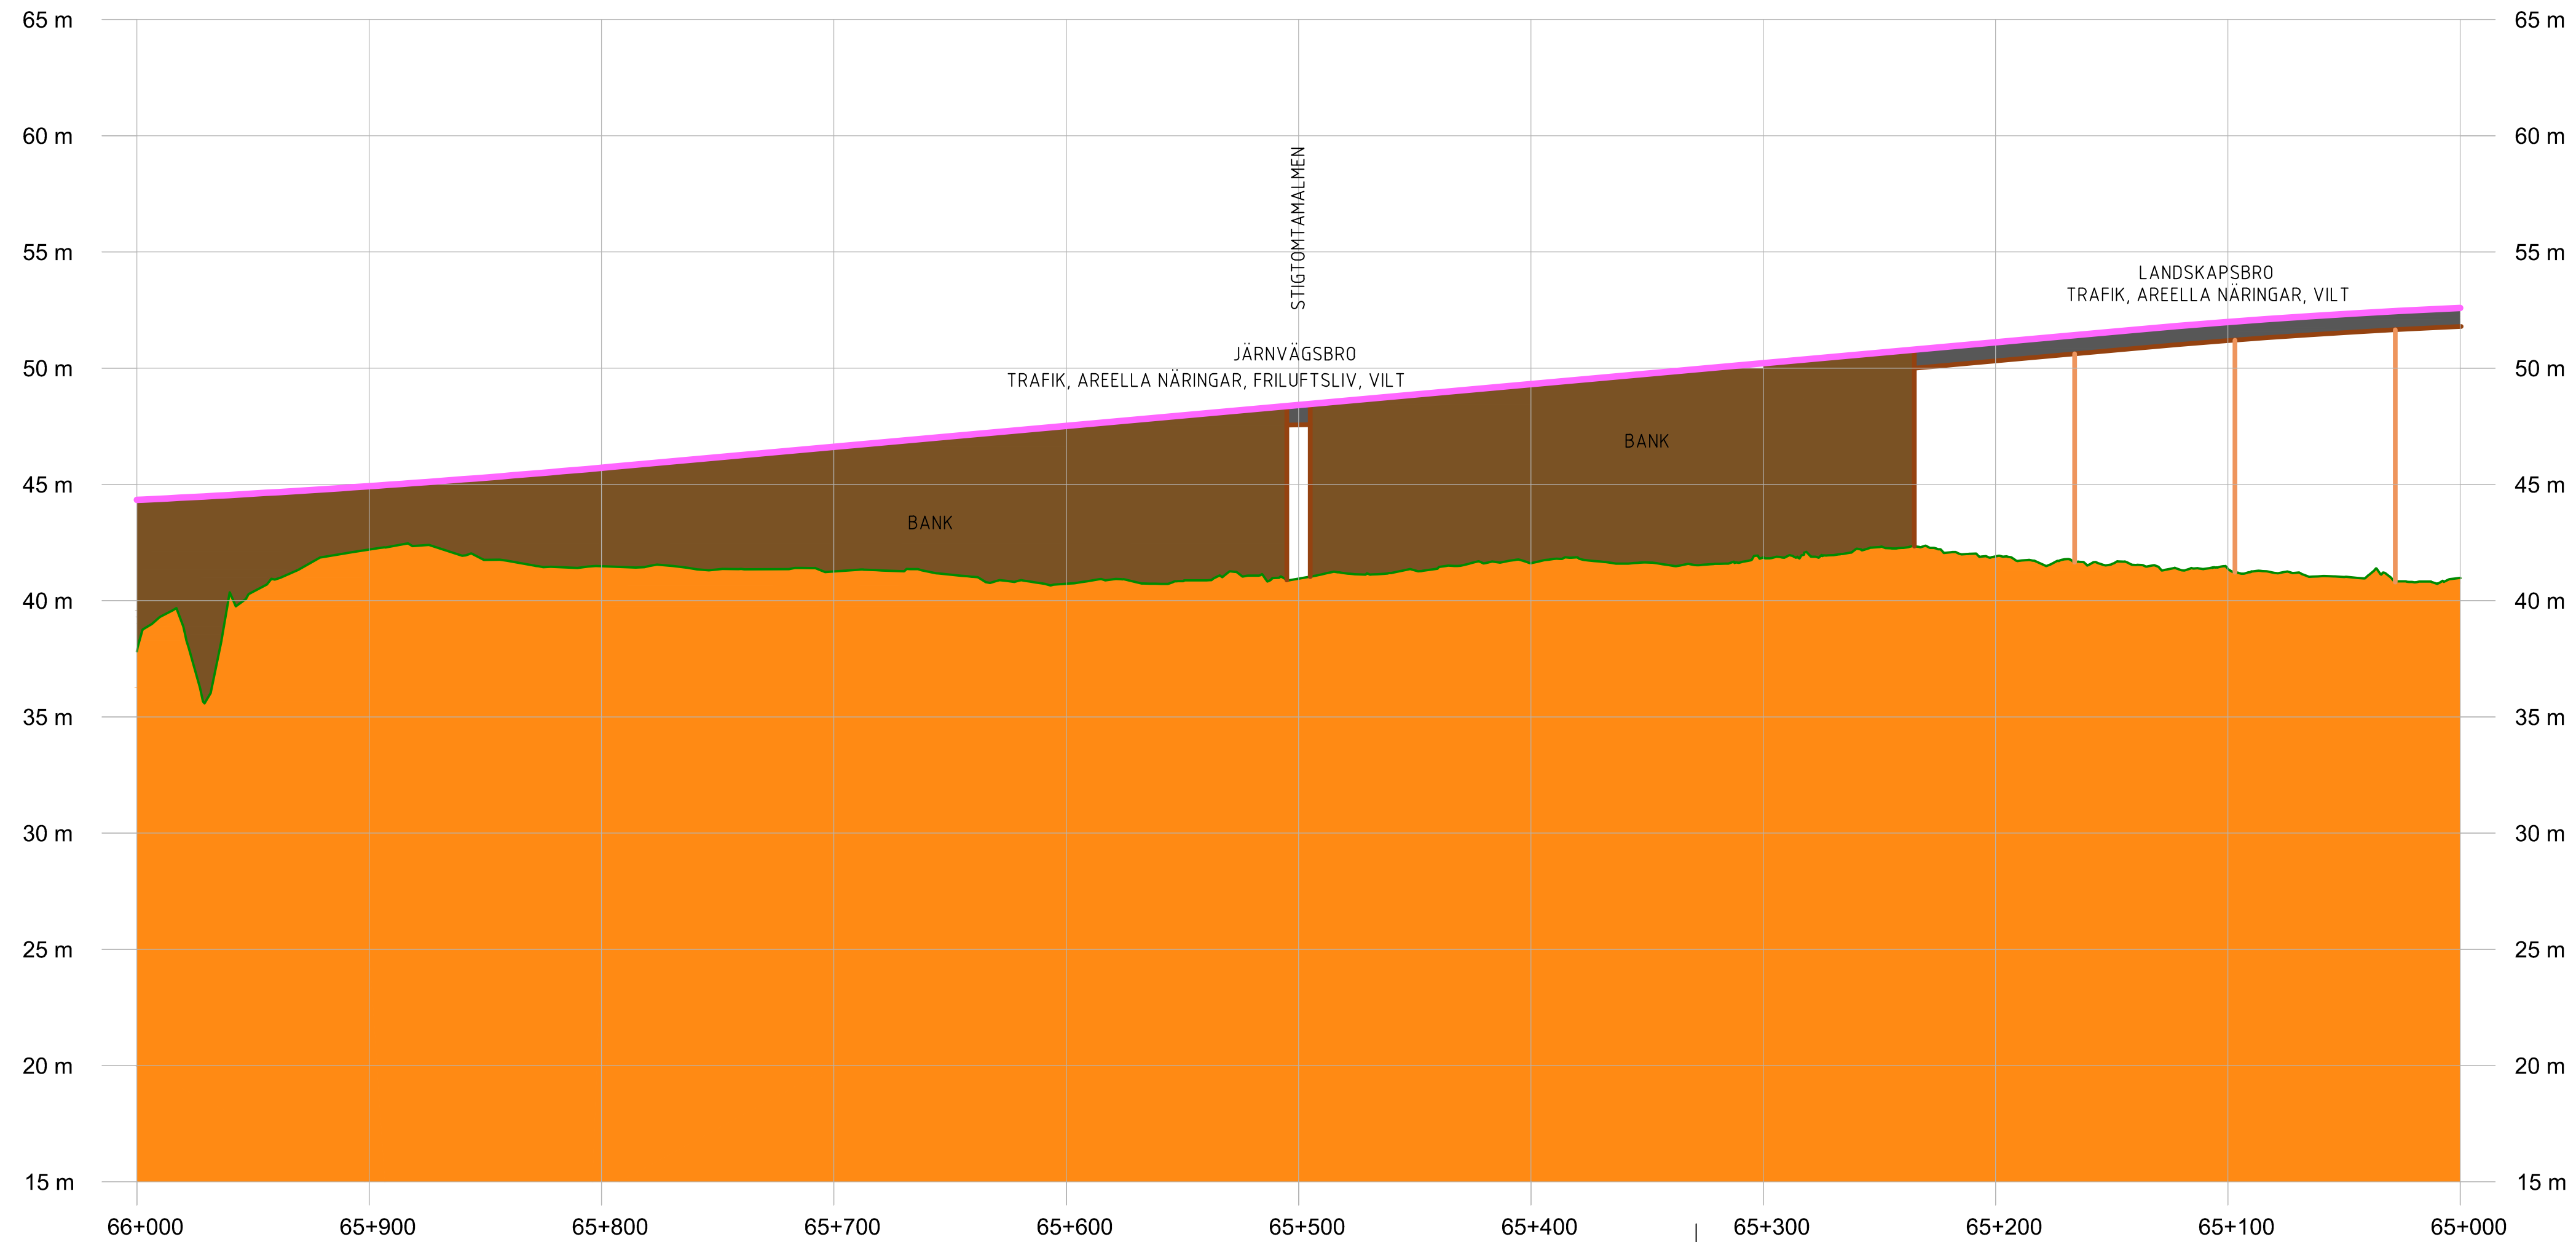

**COORDINATSYSTEM**

SYSTEM I HÖJD: RH2000

**TECKENFÖRKLARING**

**NY ANLÄGGNING**

- BEFINTLIG MARKNIVÅ I PROFILLINJEN
- BEDÖMD BERGNIVÅ
- FÖRESLAGEN JÄRNVÄGSLINJE
- BERG
- JORD
- FYLLNING
- FÖRENKLAD ILLUSTRATION AV JÄRNVÄGSBRÖ
- FÖRENKLAD ILLUSTRATION AV VÄGBRÖ
- BRO/SKÄRNING/BANK** TYP AV ANLÄGGNINGSDDEL
- BEF. VÄG 788** VÄG ELLER ANNAT OBJEKT FÖR ORIENTERING OCH ILLUSTRATION

ANDR. ÄNDRINGEN AVSER		SIGN		ÄNDR. DATUM	
TYP AV PLAN					
<b>JÄRNVÄGSPLAN</b>					
LEVERANTÖR		AVDELNING		TEKNIKOMRÅDE	
<b>COWI SYSTRÅ</b>		A068444		PLAN OCH TILLSTÅND	
GRANSKAD AV		UPPDRAGSNUMMER		KONSTRUKTIONSNUMMER	
WSP/BO		A068444		GRANSKNINGSSTATUS / SYFTE	
GRANSKAD AV		PROFIL		HANDLINGSTYP	
COWI/JOR		JÄRNVÄGSPLAN		ANLÄGGNINGSTYP	
GODKÄND AV		DATUM		SKALA	
COWI/HASW		2023-05-30		1:2000	
FORMAT		RITNINGSNUMMER FÖRVALTNING		BLAD	
A3FF		OLP3-01-201-32-0_0		506	
NÄSTA BLAD		ÄNDR.			
2000		-			