


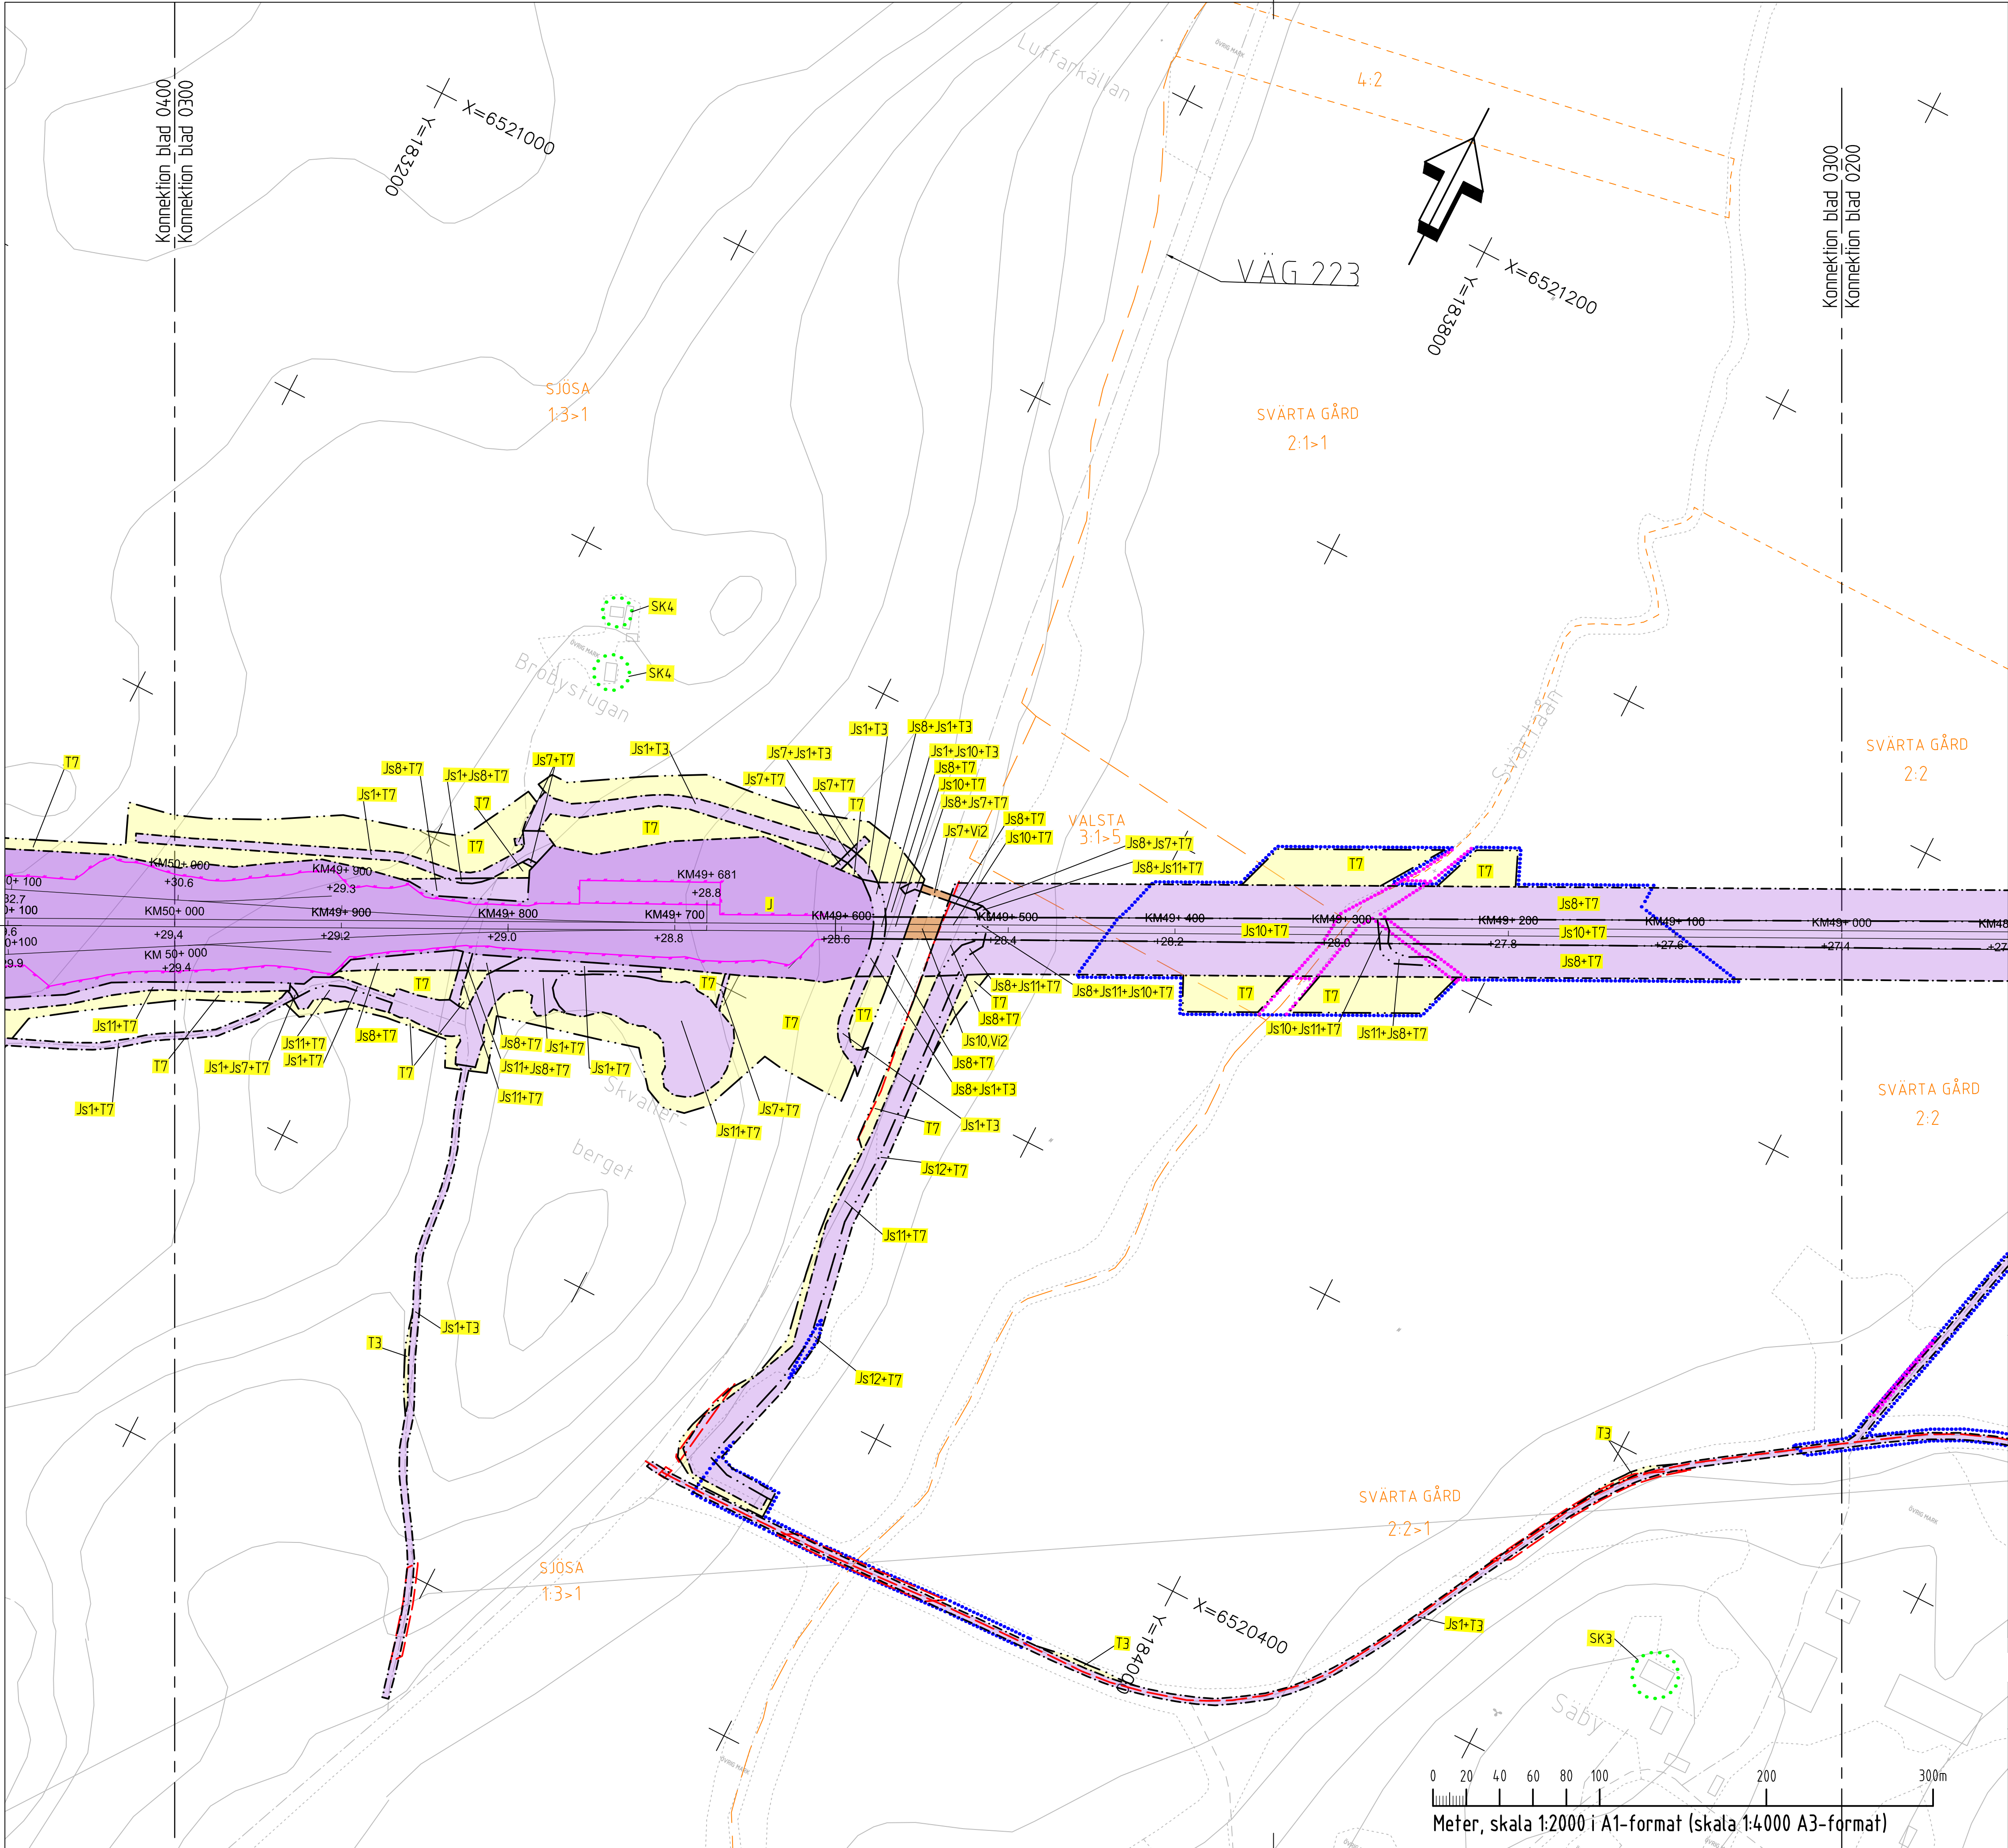

KOORDINATSYSTEM

SYSTEM I PLAN: SWEREF 99 16 30

SYSTEM I HÖJD: RH2000

TECKENFÖRKLARING

NY ANLÄGGNING

+XX.XX

NY JÄRNVÄG, SPÅRMITT, MED LÄNGDMÄTNINGSSTRECK OCH HÖJDSÄTTNING (RÖK)

STÄNGSEL 2,5 M ÖVER MARKYTTA

NY BRO

NY PLATTFORM

NY ALLMÄN VÄG

NY JÄRNVÄGSMARK MED ÄGANDERÄTT

NYTT VÄGOMRÅDE MED VÄGRÄTT

NY JÄRNVÄGSMARK MED ÄGANDERÄTT ALTERNATIVT SERVIDUTSRÄTT OCH NYTT VÄGOMRÅDE MED INSKRÄNKT VÄGRÄTT

NY JÄRNVÄGSMARK MED ÄGANDERÄTT ALTERNATIVT SERVIDUTSRÄTT OCH BEFINTLIGT VÄGOMRÅDE DÄR VÄGRÄTTEN INSKRÄNKS GENOM DENNA PLAN

INDRAGNING AV VÄG FRÅN ALLMÄNT UNDERHÅLL

NY JÄRNVÄGSMARK MED SERVIDUTSRÄTT

Js1

Serviceväg

Js4

Grundkonstruktioner

Js7

Ledningar

Js8

Trädsäkring, servitutet omfattar även en rätt att i en kantzon utanför markerad "skötselgata" avverka de träd som kan riskera järnvägens drift

Js10

Järnvägsbro

Js11

Diken och dammar

Js12

Servitut för tillfart i samband med drift- och underhållsåtgärder

Servitut för underhåll av stängsel en meter utanför stängsel på de sträckor där stängsel är placerat i gränsen för järnvägsfastighet

TILLFÄLLIG NYTTJANDERÄTT

T1

Etablering (gäller från byggstart och 6 år framåt)

T2

Upplag (gäller från byggstart och 10 år framåt)

T3

Arbets- och transportväg (gäller från byggstart och 10 år framåt)

T5

Tillfälliga trafikanordningar (gäller från byggstart och 6 år framåt)

T7

Anläggningsarbeten (gäller från byggstart och 6 år framåt)

T8

Etablering (gäller från byggstart och 10 år framåt)

SKYDDSÅTGÄRDER OCH FÖRSIKTIGHETSMÅTT

SK1

Bullerskyddsåtgärd H=2,0 m över rök

SK2

Erbudande om bullerskyddsåtgärd i form av fasadåtgärd

SK3

Erbudande om bullerskyddsåtgärd i form av uteplatsåtgärd

SK4

Erbudande om bullerskyddsåtgärd i form av fasadåtgärd och uteplatsåtgärd

SK5

Bullerskyddsvall H=2,0 m över rök

SK6

Viltutlopp

SK7

Suicidskydd bro

SK8

Faunapassage

VERKSAMHETER/ÅTGÄRDER SOM UNDANTAS FRÅN FÖRBUD ENLIGT MILJÖBALKEN

Förbud som avser verksamheter eller åtgärder inom generellt biotopskydd (7:11 12 st. mb) gäller inte byggande av allmän väg och järnväg

Förbud mot åtgärder inom strandskyddsområde (7:15 mb) gäller inte vid byggande av allmän väg och järnväg

Skyldigheten att göra anmälan för samråd enligt 12:6 mb gäller inte för de verksamheter och åtgärder som byggs på järnvägs- och fastställd och ingår i vägområde för allmän väg/järnvägsmark eller område för tillfällig nyttjanderätt

MARKERING ELLER AVGRÄNSNING AV GENERELLT BIOTOPSKYDD

MARKERING ELLER AVGRÄNSNING AV STRANDSKYDD

ÖVRIGA BETECKNINGAR

FASTIGHET SOM ÄGS AV TRAFIKVERKET OCH SOM FORTSÄTTNINGSVIS SKA VARA JÄRNVÄGSMARK

ÖVRIG MARK

BEGRÄNSNINGSLINJE MELLAN OLIKA MARKSLAG

FÖRKLARANDE TEXT

FASTIGHETSGRÄNS

TRAKTGRÄNS

BYGGNAD

BARR- OCH BLANDSKOG

ÅKER

VÄG/GATA

KOORDINATKRYSS

BEFINTLIGA RÄTTIGHETER

LANTMÄTERIETS GSD-FASTIGHETSKARTA ÄR UTTAGEN APRIL 2023. FULLSTÄNDIGHET: MINDRE BETYDELSEFULL INFORMATION HAR UTELÄMNATS. AKTUALITET: FASTIGHETSGRÄNSER KONTROLLERADES I APRIL 2023.

STIGTOMTA

SKAVSTA

SVÄRTA

ENSTABERGA

NYKÖPING

BERGSHAMMAR

JONÅKER

ORIENTERINGSFIGUR

ÄNDR. ÄNDRINGEN AVSER

SEEN

ÄNDR. DATUM

LEVERANTÖR

UPPRÄGGSNUMMER

TEKNISKA/ÄNDRINGS-PM

KONSTRUKTIONSNUMMER

TEKNIKPRÅG

PLAN OCH TILLSTÅND

GRÄNSKINNINGSSYSTEM / SYFTE

TRAFIKVERKET

OSTLÄNKEN

SJÖSA-SKAVSTA

HANDRETT

GRÄNSKINNINGSHANDLING

ANLÄGGENGSTYP

SAMMANSÄTTA BYGGDELAR

PROJEKTERARE

49 +000 - 50 +000

506

PLANKARTA (BSAB 00, 01, 10GR)

SKALA

1:2000

FÖRSTÄLLNING

1:2000

PROJEKTNUMMER

0300

BLAD

0400

ÄNDR.