


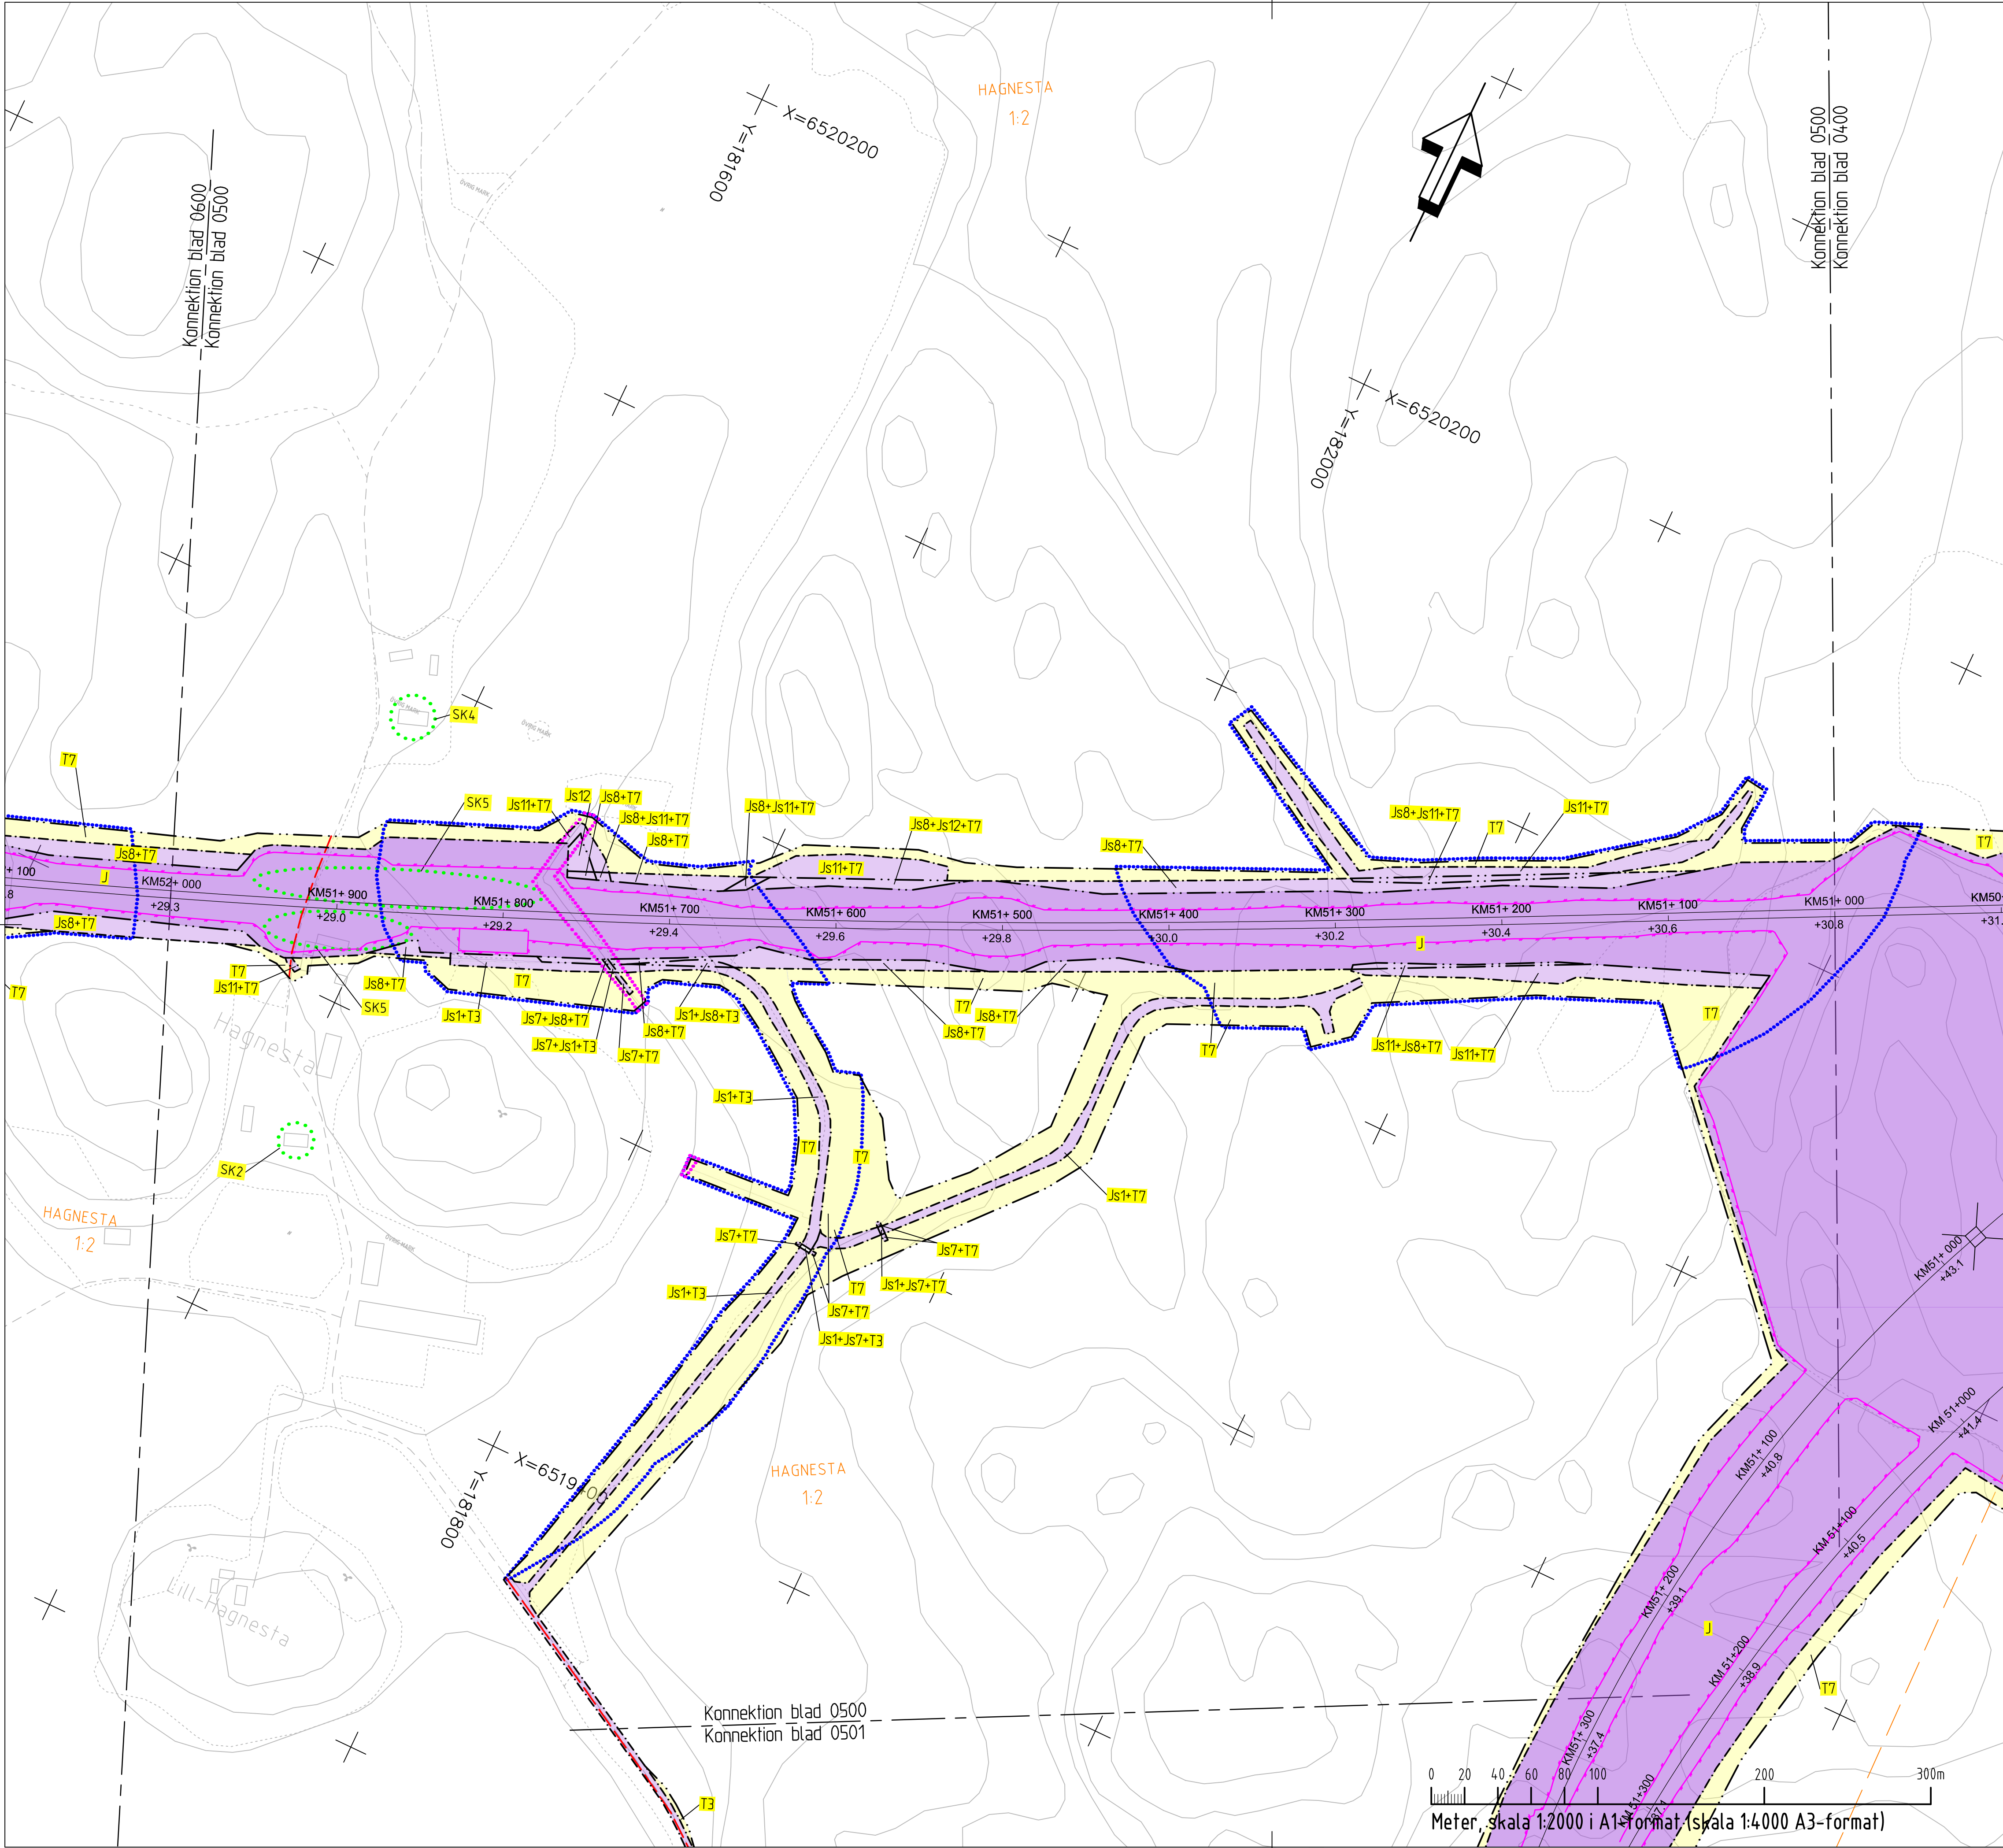

COORDINATSYSTEM

SYSTEM PLAN: SWEREF 99 16 30

SYSTEM HÖJD: RH2000

TECKENFÖRKLARING

NY ANLÄGGNING

+XX.XX

NY JÄRNVÄG, SPÅRMITT, MED LÄNGDMÄTNINGSSTRECK OCH HÖJDSÄTTNING (RÖK)

STÄNGSEL 2,5 M ÖVER MARKYTTA

NY BRO

NY PLATTFORM

GRÄNS FÖR JÄRNVÄGSMARK/VÄGOMRÅDE

AVGRÄNSNING MELLAN OLIKA TYPER AV MARKANSPRÅK/GRÄNS FÖR OMRÅDE SOM TAS I ANSPRÅK FÖR TILLFÄLLIGT NYTTJÄNDER

PERMANENTA MARKANSPRÅK

J

NY JÄRNVÄGSMARK MED ÄGANDERÄTT

V

NYTT VÄGOMRÅDE MED VÄGRÄTT

J.V11/J.S.V11

NY JÄRNVÄGSMARK MED ÄGANDERÄTT ALTERNATIVT SERVIDUTSRÄTT OCH NYTT VÄGOMRÅDE MED INSKRÄNKTT VÄGRÄTT

J.V12/J.S.V12

NY JÄRNVÄGSMARK MED ÄGANDERÄTT ALTERNATIVT SERVIDUTSRÄTT OCH BEFINTLIGT VÄGOMRÅDE DÄR VÄGRÄTTEN INSKRÄNKTS GENOM DENNA PLAN

INDRAGNING AV VÄG FRÅN ALLMÄNT UNDERHÅLL

NY JÄRNVÄGSMARK MED SERVIDUTSRÄTT

Js1

SERVICEVÄG

Js4

GRUNDKONSTRUKTIONER

Js7

LEDNINGAR

Js8

TRÄDSÄKRING, SERVIDUTET OMFATTAR ÄVEN EN RÄTT ATT I EN KANTZON UTANFÖR MARKERAD "SKÖTSELGATA" AVVERKA DE TRÄD SOM KAN RISKERA JÄRNVÄGENS DRIFT

Js10

JÄRNVÄGSBRO

Js11

DIKEN OCH DAMMAR

Js12

SERVIDUT FÖR TILLFART I SAMBAND MED DRIFT- OCH UNDERHÅLLSÅTGÄRDER

SERVIDUT FÖR UNDERHÅLL AV STÄNGSEL EN METER UTANFÖR STÄNGSEL PÅ DE STRÄCKOR DÄR STÄNGSEL ÄR PLACERAT I GRÄNSEN FÖR JÄRNVÄGSFASTIGHET

TILLFÄLLIG NYTTJÄNDERÄTT

T1

ETABLERING (GÄLLER FRÅN BYGGSTART OCH 6 ÅR FRAMÅT)

T2

UPPLAG (GÄLLER FRÅN BYGGSTART OCH 10 ÅR FRAMÅT)

T3

ARBETS- OCH TRANSPORTVÄG (GÄLLER FRÅN BYGGSTART OCH 10 ÅR FRAMÅT)

T5

TILLFÄLLIGA TRAFIKANORDNINGAR (GÄLLER FRÅN BYGGSTART OCH 6 ÅR FRAMÅT)

T7

ANLÄGGNINGSARBETEN (GÄLLER FRÅN BYGGSTART OCH 6 ÅR FRAMÅT)

T8

ETABLERING (GÄLLER FRÅN BYGGSTART OCH 10 ÅR FRAMÅT)

SKYDDSÅTGÄRDER OCH FÖRSIKTIGHETSMÅTT

SK1

BULLERSKYDDSSKÄRM H=2,0 M ÖVER RÖK

SK2

ERBJUDANDE OM BULLERSKYDDSÅTGÄRD I FORM AV FASADÅTGÄRD

SK3

ERBJUDANDE OM BULLERSKYDDSÅTGÄRD I FORM AV UTEPLATSÅTGÄRD

SK4

ERBJUDANDE OM BULLERSKYDDSÅTGÄRD I FORM AV FASADÅTGÄRD OCH UTEPLATSÅTGÄRD

SK5

BULLERSKYDDSVALL H=2,0 M ÖVER RÖK

SK6

VILTUTHOPP

SK7

SUICIDSKYDD BRO

SK8

FAUNAPASSAGE

VERKSAMHETER/ÅTGÄRDER SOM UNDANTAS FRÅN FÖRBUD ENLIGT MILJÖBALKEN

FÖRBUDEN SOM AVSER VERKSAMHETER ELLER ÅTGÄRD INOM GENERELLT BIOTOPSKYDD (7:11 12 ST. MB) GÄLLER INTE BYGGANDE AV ALLMAN VÄG OCH JÄRNVÄG

FÖRBUDEN MOT ÅTGÄRDER INOM STRANDSKYDDSDOMRÅDE (7:15 MB) GÄLLER INTE VID BYGGANDE AV ALLMAN VÄG OCH JÄRNVÄG

SKYLDIGHETEN ATT GÖRA ANMÄLAN FÖR SAMRÅD ENLIGT 12:6 MB GÄLLER INTE FÖR DE VERKSAMHETER OCH ÅTGÄRDER SOM BEHÖVS FÖR ATT BYGGA VÄGEN/JÄRNVÄGEN OCH SOM FASTSTÄLLS OCH INGÅR I VÄGOMRÅDE FÖR ALLMAN VÄG/JÄRNVÄGSMARK ELLER OMRÅDE FÖR TILLFÄLLIG NYTTJÄNDERÄTT

MARKERING ELLER AVGRÄNSNING AV GENERELLT BIOTOPSKYDD

MARKERING ELLER AVGRÄNSNING AV STRANDSKYDD

ÖVRIGA BETECKNINGAR

FASTIGHET SOM ÄGS AV TRAFIKVERKET OCH SOM FORTSÄTTNINGSVIS SKA VARA JÄRNVÄGSMARK

ÖVRIG MARK

FÖRKLARANDE TEXT

FASTIGHETSGRÄNS

TRAKTGRÄNS

BYGGNAD

BARR- OCH BLANDSKOG

ÅKER

VÄG/GATA

COORDINATKRYSS

BEFINTLIGA RÄTTIGHETER

LANTMÄTERIETS GSD-FASTIGHETSKARTA ÄR UTTAGEN APRIL 2023. FULLSTÄNDIGHET: MINDRE BETYDELSEFULL INFORMATION HAR UTELÄMNATS. AKTUALITET: FASTIGHETSGRÄNSER: KONTROLLERADES I APRIL 2023.

STIGTOMTA

SKAVSTA

SVÄRTA

ENSTABERGA

NYKÖPING

BERGSHAMMAR

JÖNÅKER

SJÖSA

ORIENTERINGSFIGUR

ÄNDR. ÄNDRINGEN AVSER

TYP AV PLAN

SEEN

ÄNDR. DATUM

LEVERANTÖR

COVI SYSTRA

TRAFIKVERKET

SKAPAD AV

WSP/JJ

GRANSKAD AV

COVI/SIET

BEGRÄNSAD AV

COVI/HASW

ÖSKAD AV

COVI/HASW

AVDELNING

LEVERANS/ÄNDRINGS-PM

KONSTRUKTIONSNUMMER

TEKNISKA PLAN OCH TILLSTÅND

GRÄNSKÄRNINGSTATUS / SYFTE

HANDLINGSFÖR

GRÄNSKÄRNINGSHANDLING

ANLÄGGNINGSTYP

SAMMANSÄTTA BYGGDELAR

PROJEKTERINGSTID

51 +000 - 52 +000

506

PLANKARTA (BSAB 00, 01, 10GR)

SKALA

1:2000

FÖRSTÄLLNING

TRÄNINGSNUMMER FÖRVALTNING

BLAD

0500

ÄNDR.

0501

XXEF

A3

V

A

V

A3

A