


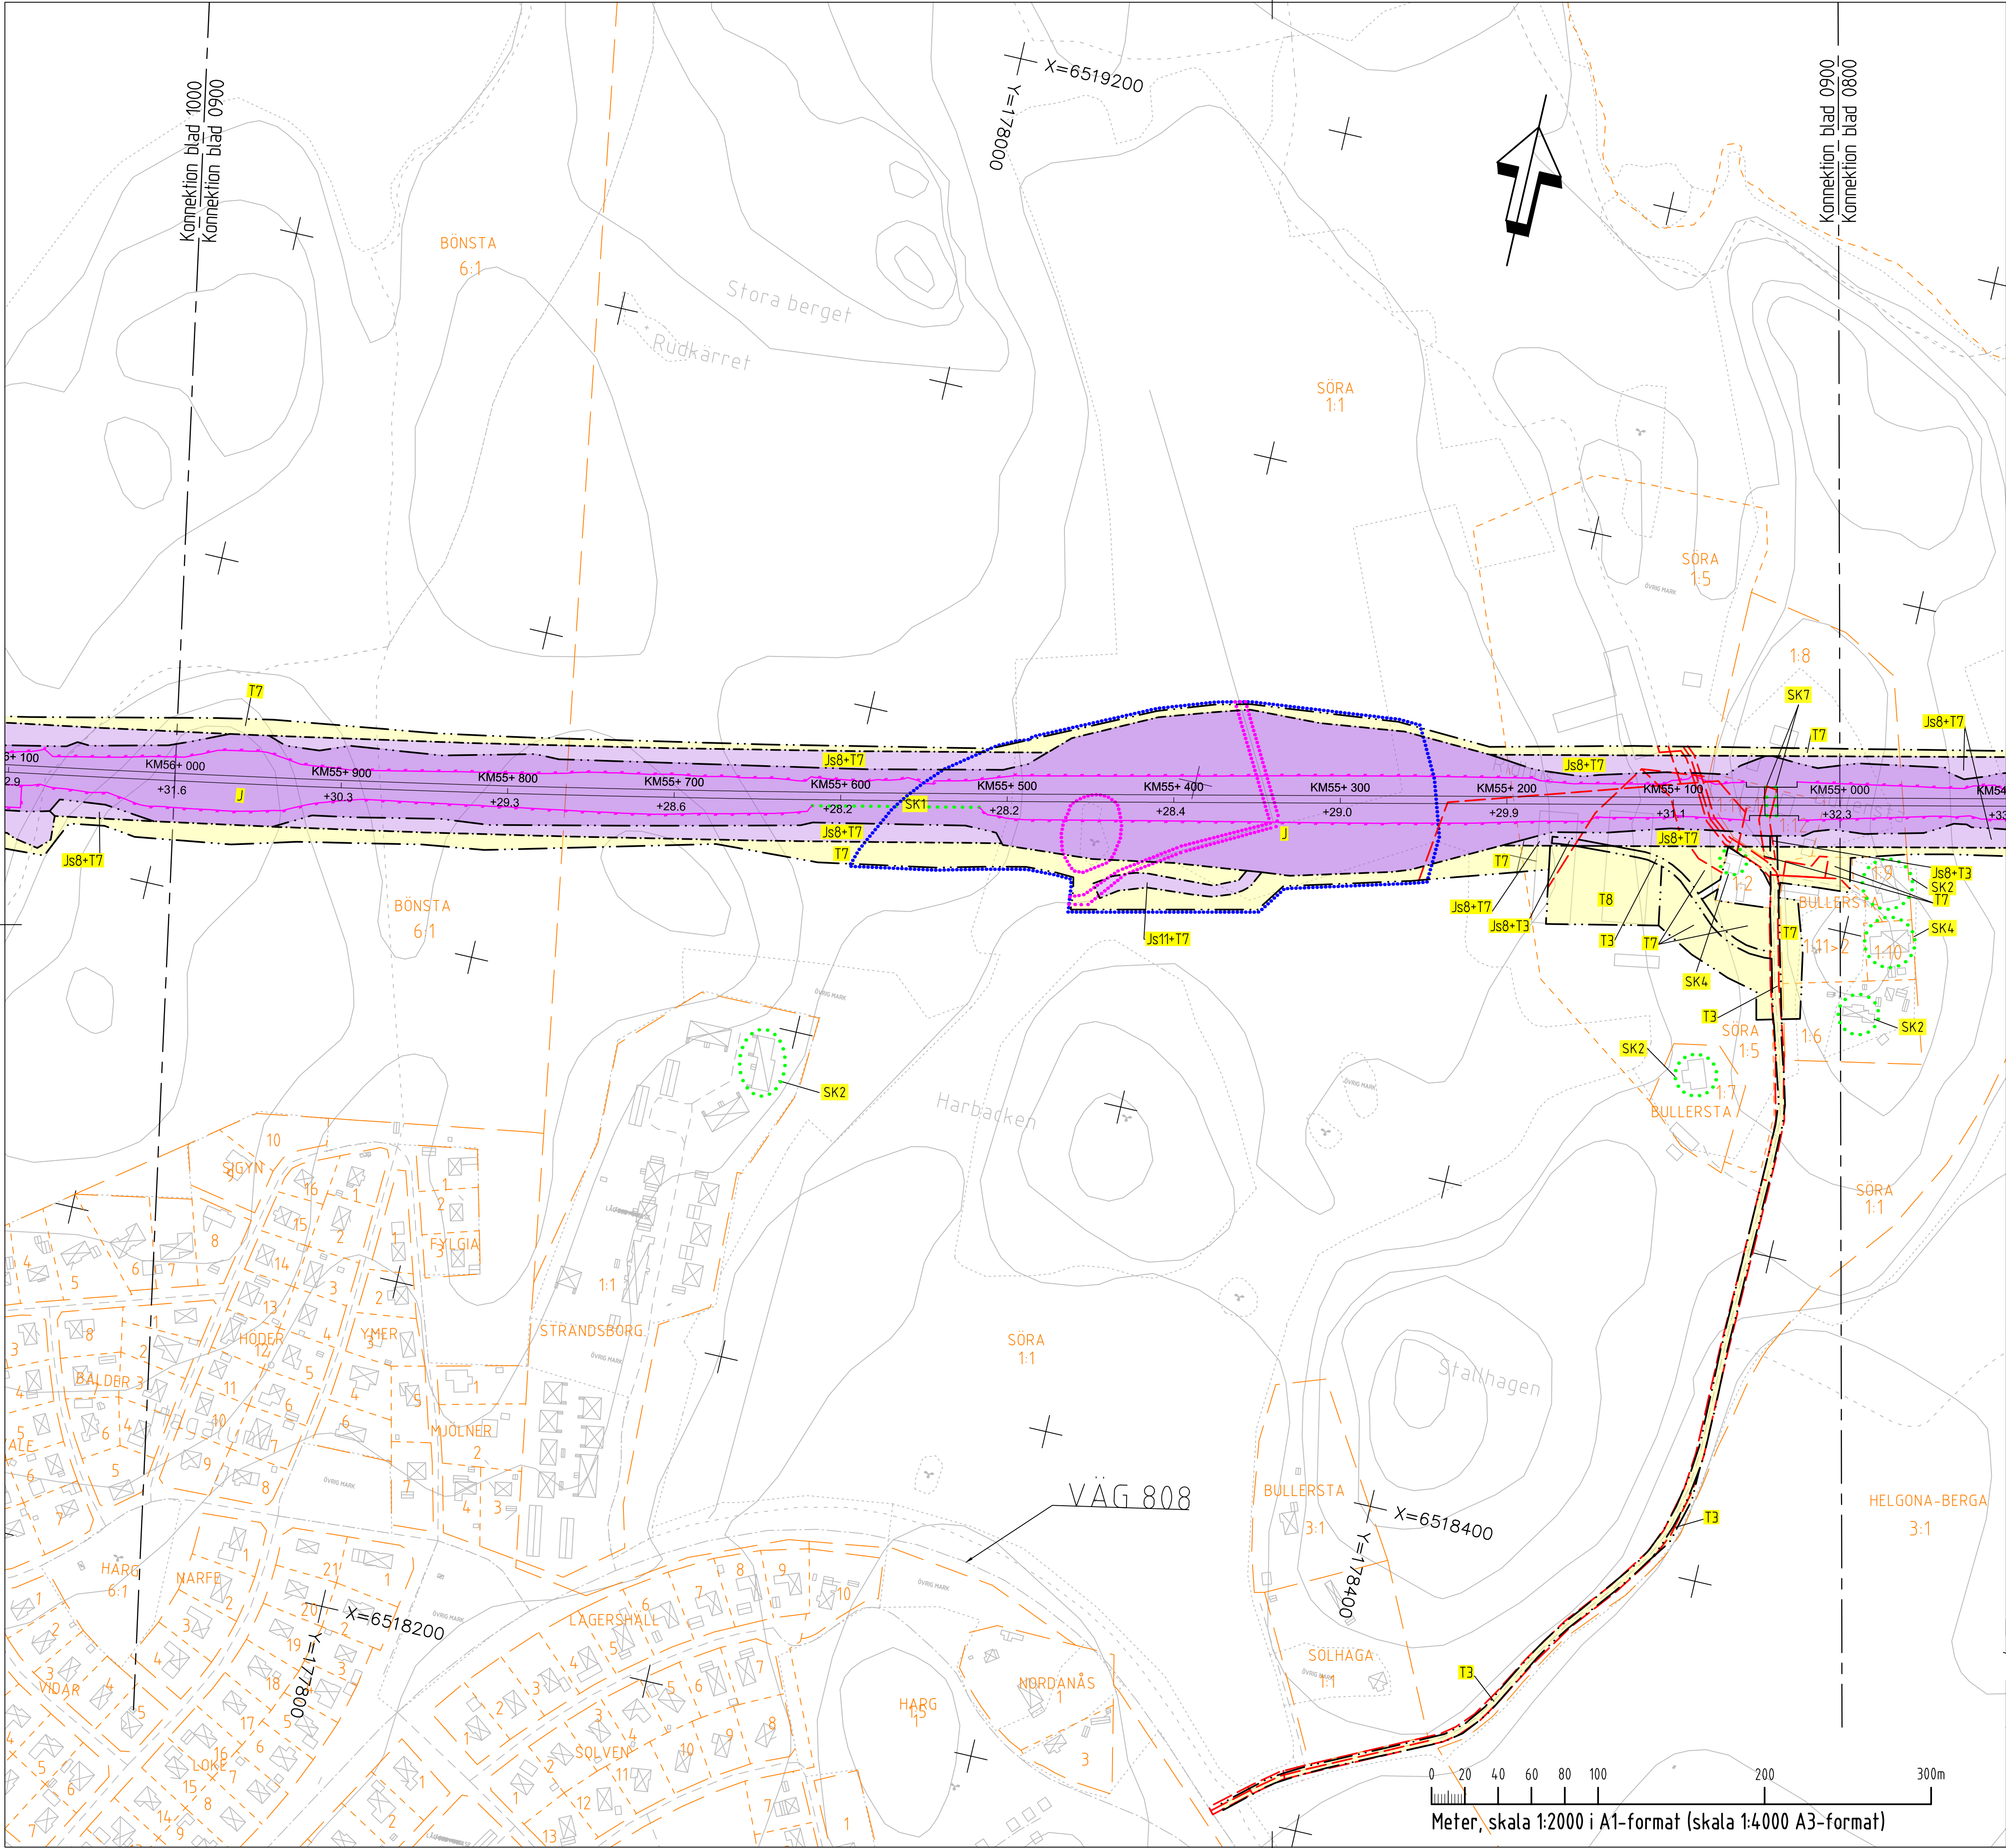

NY JÄRNVÄG, SPÅRMITT, MED LÄNGDMÄTNINGSSTRECK OCH HÖJDSÄTTNING (RÖK)

+XX.XX

STÄNGSEL 2,5 M ÖVER MARKYTA

NY BRO

NY PLATTFORM

MARKANSPRÅK

GRÄNS FÖR JÄRNVÄGSMARK/VÄGOMRÅDE

AVGRÄNSNING MELLAN OLIKA TYPER AV MARKANSPRÅK/GRÄNS FÖR OMRÅDE SOM TAS I ANSPRÅK FÖR TILLFÄLLIGT NYTTJÄNDE

PERMANENTA MARKANSPRÅK

J

NY JÄRNVÄGSMARK MED ÄGANDERÄTT

V

NYTT VÄGOMRÅDE MED VÄGRÄTT

Jv1/Jv1

NY JÄRNVÄGSMARK MED ÄGANDERÄTT ALTERNATIVT SERVIDUTSRÄTT OCH NYTT VÄGOMRÅDE MED INSKRÄNKT VÄGRÄTT

Jv2/Jv2

NY JÄRNVÄGSMARK MED ÄGANDERÄTT ALTERNATIVT SERVIDUTSRÄTT OCH BEFINTLIGT VÄGOMRÅDE DÄR VÄGRÄTTEN INSKRÄNKS GENOM DENNA PLAN

INDRAGNING AV VÄG FRÅN ALLMÄNT UNDERHÅLL

NY JÄRNVÄGSMARK MED SERVIDUTSRÄTT

Js1

SERVICEVÄG

Js4

GRUNDKONSTRUKTIONER

Js7

LEDNINGAR

Js8

TRÄDSÄKRING, SERVIDUTET OMFATTAR ÄVEN EN RÄTT ATT I EN KANTZON UTANFÖR MARKERAD "SKÖTSELGATA" AVVERKA DE TRÄD SOM KAN RISKERA JÄRNVÄGENS DRIFT

Js10

JÄRNVÄGSBRO

Js11

DIKEN OCH DAMMAR

Js12

SERVIDUT FÖR TILLFART I SAMBAND MED DRIFT- OCH UNDERHÅLLSÅTGÄRDER

SERVIDUT FÖR UNDERHÅLL AV STÄNGSEL EN METER UTANFÖR STÄNGSEL PÅ DE STRÄCKOR DÄR STÄNGSEL ÄR PLACERAT I GRÄNSEN FÖR JÄRNVÄGSFASTIGHET

TILLFÄLLIG NYTTJÄNDERÄTT

T1

ETABLERING (GÄLLER FRÅN BYGGSTART OCH 6 ÅR FRAMÅT)

T2

UPPLAG (GÄLLER FRÅN BYGGSTART OCH 10 ÅR FRAMÅT)

T3

ARBETS- OCH TRANSPORTVÄG (GÄLLER FRÅN BYGGSTART OCH 10 ÅR FRAMÅT)

T5

TILLFÄLLIGA TRAFIKANORDNINGAR (GÄLLER FRÅN BYGGSTART OCH 6 ÅR FRAMÅT)

T7

ANLÄGGNINGSARBETEN (GÄLLER FRÅN BYGGSTART OCH 6 ÅR FRAMÅT)

T8

ETABLERING (GÄLLER FRÅN BYGGSTART OCH 10 ÅR FRAMÅT)

SKYDDSÅTGÄRDER OCH FÖRSIKTIGHETSMÅTT

SK1

BULLERSKYDDSKÄRM H=2,0 M ÖVER RÖK

SK2

ERBJUDANDE OM BULLERSKYDDSÅTGÄRD I FORM AV FASADÅTGÄRD

SK3

ERBJUDANDE OM BULLERSKYDDSÅTGÄRD I FORM AV UTEPLATSÅTGÄRD

SK4

ERBJUDANDE OM BULLERSKYDDSÅTGÄRD I FORM AV FASADÅTGÄRD OCH UTEPLATSÅTGÄRD

SK5

BULLERSKYDDSVALL H=2,0 M ÖVER RÖK

SK6

VILTUTHOPP

SK7

SUICIDSKYDD BRO

SK8

FAUNAPASSAGE

VERKSAMHETER/ÅTGÄRDER SOM UNDANTAS FRÅN FÖRBUD ENLIGT MILJÖBALKEN

FÖRBUDEN SOM AVSER VERKSAMHETER ELLER ÅTGÄRD INOM GENERELLT BIOTOPSKYDD (7:11 12 ST. MB) GÄLLER INTE BYGGANDE AV ALLMÄN VÄG OCH JÄRNVÄG

FÖRBUDEN MOT ÅTGÄRDER INOM STRANDSKYDDSONOMRÅDE (7:15 MB) GÄLLER INTE VID BYGGANDE AV ALLMÄN VÄG OCH JÄRNVÄG

SKYDDIGHETEN ATT GÖRA ANMÄLAN FÖR SAMRÅD ENLIGT 12:6 MB GÄLLER INTE FÖR DE VERKSAMHETER OCH ÅTGÄRDER SOM GÄLLER JÄRNVÄG OCH SOM FASTSTÄLLS OCH INGÅR I VÄGOMRÅDE FÖR ALLMÄN VÄG/JÄRNVÄGSMARK ELLER OMRÅDE FÖR TILLFÄLLIG NYTTJÄNDERÄTT

MARKERING ELLER AVGRÄNSNING AV GENERELLT BIOTOPSKYDD

MARKERING ELLER AVGRÄNSNING AV STRANDSKYDD

ÖVRIGA BETECKNINGAR

FASTIGHET SOM ÄGS AV TRAFIKVERKET OCH SOM FORTSÄTTNINGSVIS SKA VARA JÄRNVÄGSMARK

BEGRÄNSNINGSLINJE MELLAN OLIKA MARKSLAG

FÖRKLARANDE TEXT

FASTHETSGRÄNS

TRAKTGRÄNS

BYGGNAD

BARR- OCH BLANDSKOG

ÅKER

VÄG/GATA

KOORDINATKRÄVS

BEFINTLIGA RÄTTIGHETER

LANTMÄTERIETS GSD-FASTIGHETSKARTA ÄR UTTAGEN APRIL 2023. FULLSTÄNDIGHET: MINDRE BETYDELSEFULL INFORMATION HAR UTELÄMNATS. AKTUALITET: FASTIGHETSGRÄNSER. KONTROLLERADES I APRIL 2023.

ORIENTERINGSFIGUR

ANMÄN

ÄNDRINGEN AVSER

SEEN

ÄNDR. DATUM

LEVERANTÖR

ANMÄN

ANMÄN

ANMÄN

LEVERANS/ÄNDRINGS-PM

KONSTRUKTIONSNUMMER

TEKNIKPÅRÅDE

PLAN OCH TILLSTÄND

UPPDRAGSNUMMER

ANLÄGGNINGSTYP

GRÄNSKARTANS BYGGBEDÅR

GRÄNSKARTANS STATUS / SYFTE

TRAFIKVERKET

OSTLÄNKEN

ANLÄGGNINGSTYP

ANLÄGGNINGSTYP

SKAPAD AV

WSP/JJ

GRANSKAD AV

COWI/SIET

PLANKARTA

(BSAB 00, 01, 10GR)

PLANKARTA

(BSAB 00, 01, 10GR)

LEVERANS/ÄNDRINGS-PM

KONSTRUKTIONSNUMMER

TEKNIKPÅRÅDE

PLAN OCH TILLSTÄND

UPPDRAGSNUMMER

ANLÄGGNINGSTYP

GRÄNSKARTANS BYGGBEDÅR

GRÄNSKARTANS STATUS / SYFTE

TRAFIKVERKET

OSTLÄNKEN

ANLÄGGNINGSTYP

ANLÄGGNINGSTYP

SKAPAD AV

WSP/JJ

GRANSKAD AV

COWI/SIET

PLANKARTA

<