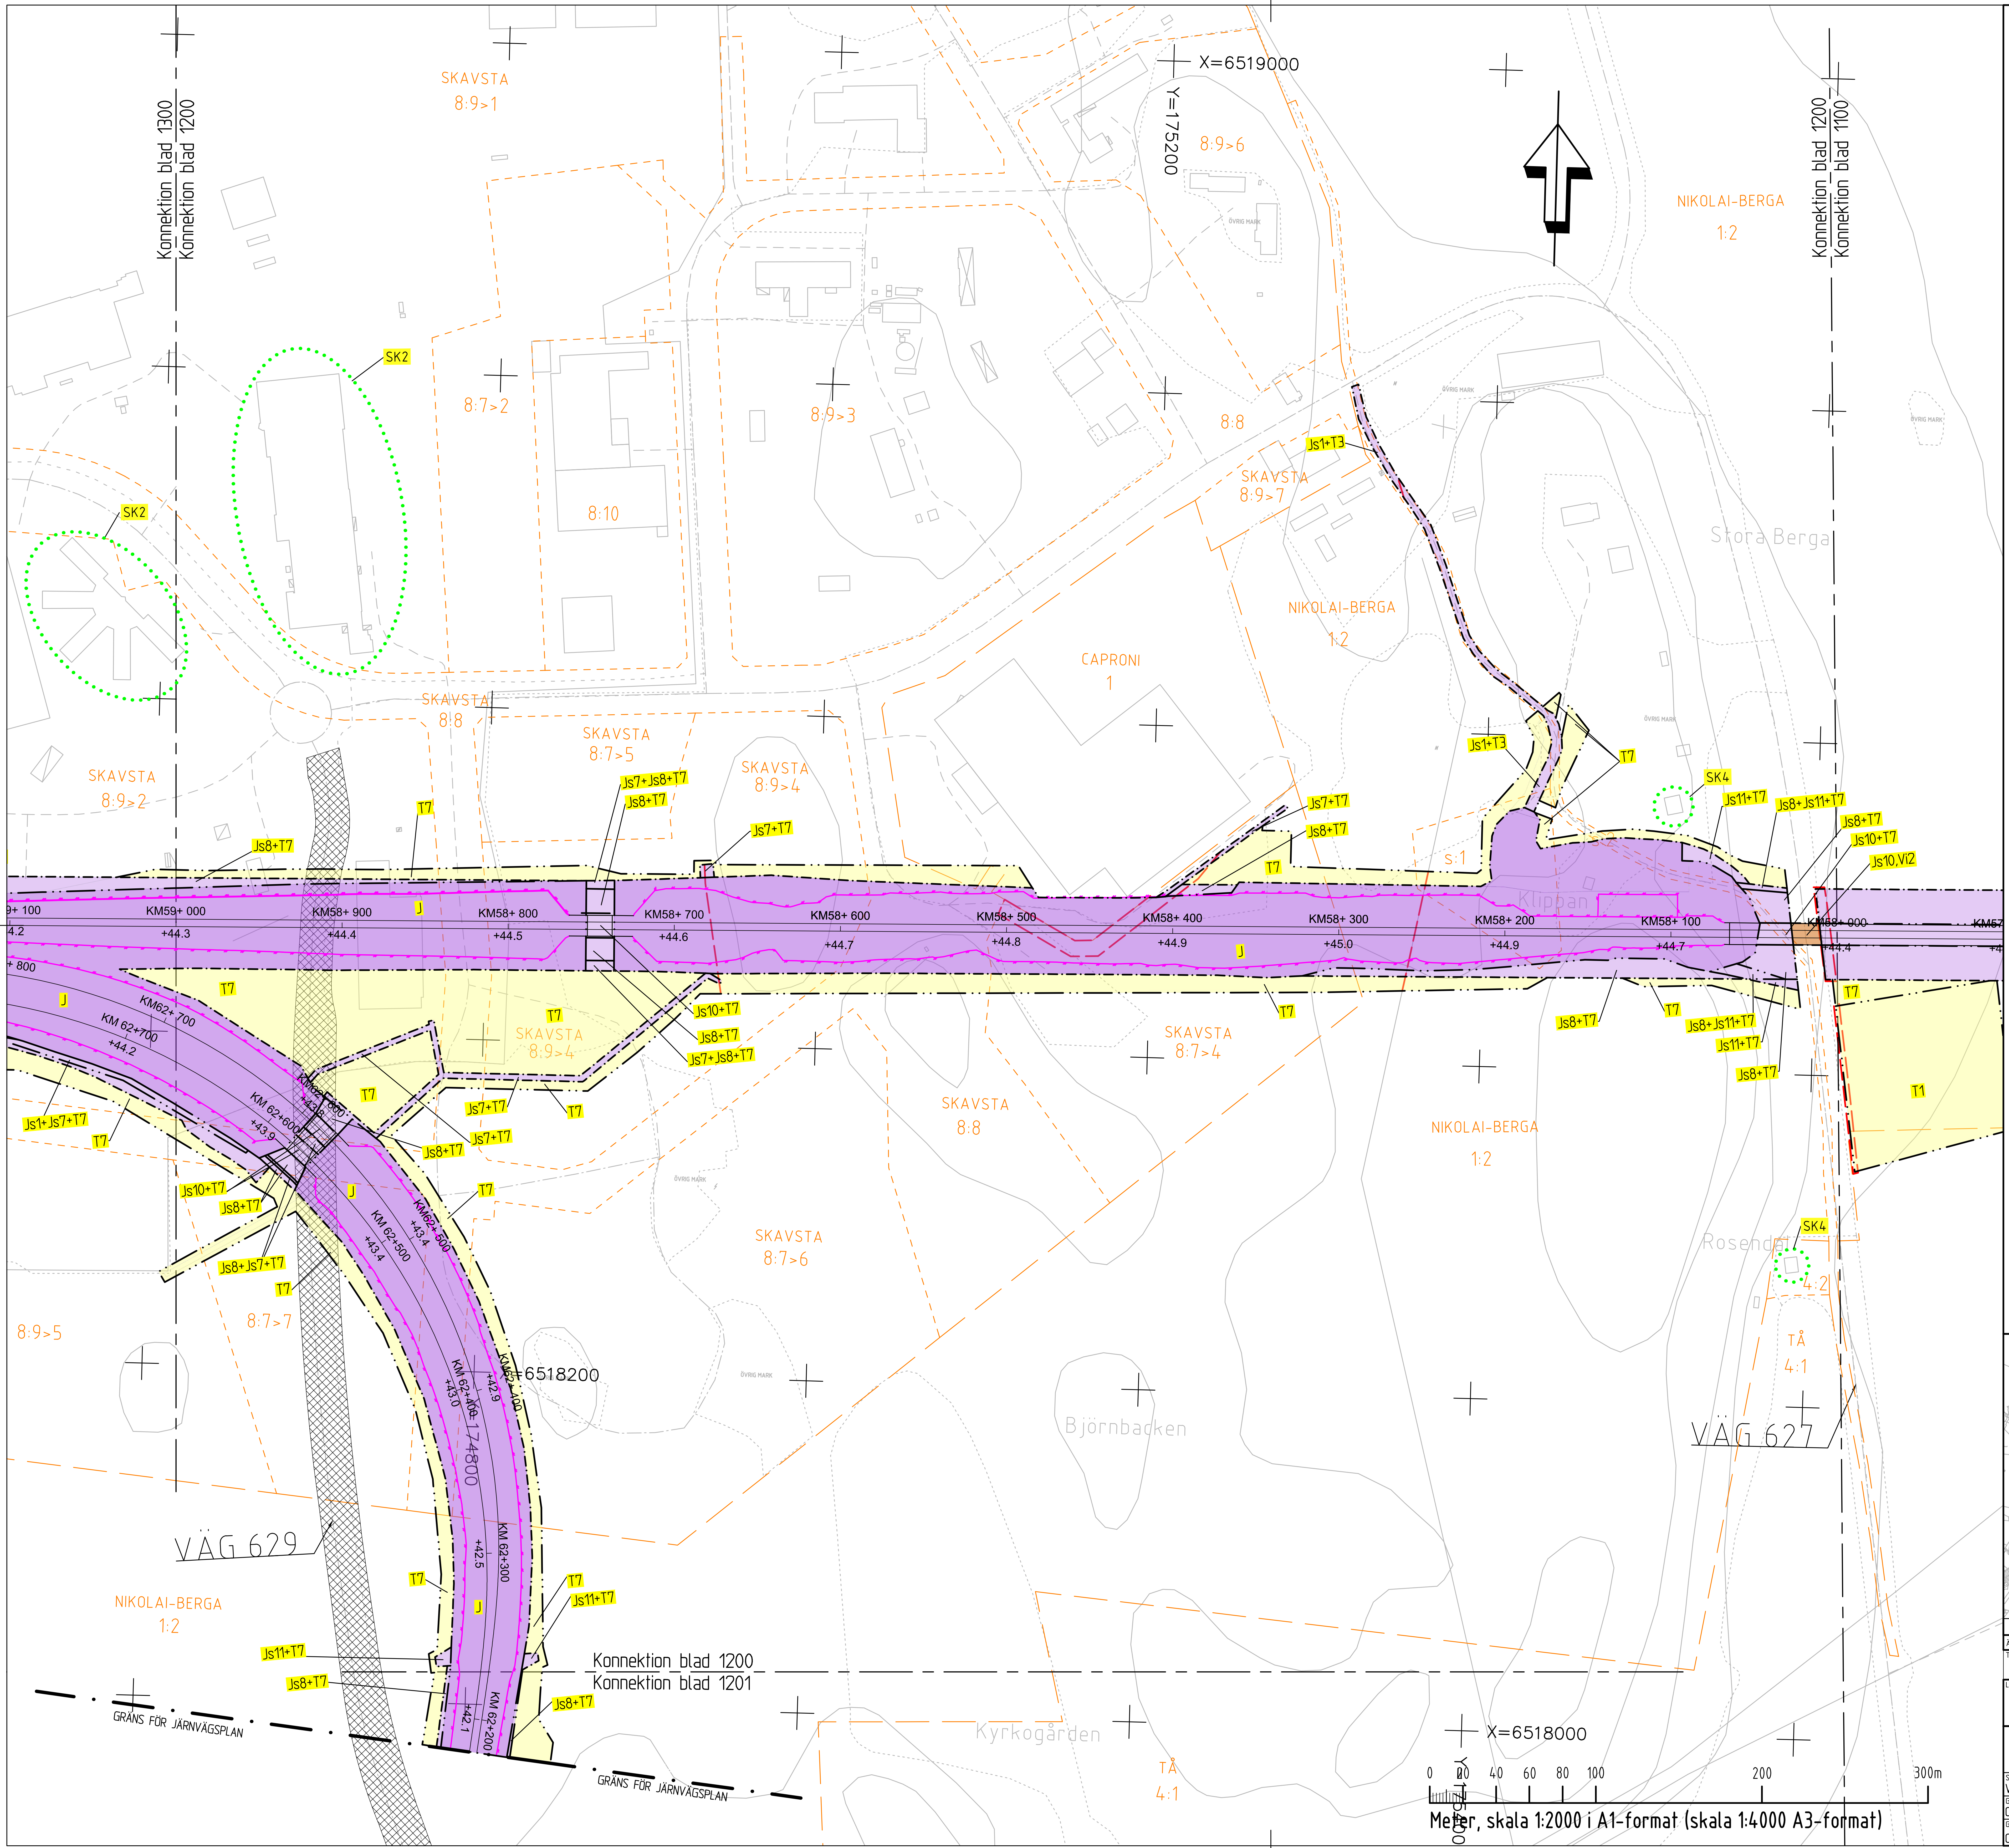
Konnektion blad 1300
Konnektion blad 1200
SKAVSTA 8:9>1
8:7>2
8:10
8:9>3
8:9>6
X=6519000
Y=175200
8:8
SKAVSTA 8:9>7
NIKOLAI-BERGA 1:2
Stora Berga
Konnektion blad 1200
Konnektion blad 1100
SK2
SK2
SKAVSTA 8:8
SKAVSTA 8:7>5
SKAVSTA 8:9>4
SKAVSTA 8:9>2
CAPRONI 1
NIKOLAI-BERGA 1:2
Js1+T3
Js1+T3
T7
SK4
Js11+T7
Js8+Js11+T7
Js8+T7
Js10+T7
Js10,Vi2
Js7+Js8+T7
Js8+T7
Js7+T7
Js8+T7
Js7+T7
Js8+T7
T7
J
Klippan
s:1
KM59+ 100
KM59+ 000
KM58+ 900
KM58+ 800
KM58+ 700
KM58+ 600
KM58+ 500
KM58+ 400
KM58+ 300
KM58+ 200
KM58+ 100
KM58+ 000
KM57
+44.2
+44.3
+44.4
+44.5
+44.6
+44.7
+44.8
+44.9
+45.0
+44.9
+44.7
+44.4
KM62+ 800
KM62+ 700
KM 62+700
+44.2
KM62+ 600
KM 62+600
+43.8
+43.9
KM62+ 500
KM 62+500
+43.4
+43.4
KM62+ 400
KM 62+400
+42.9
+43.0
KM 62+300
+42.5
KM 62+200
+42.1
Y=174800
X=6518200
Js10+T7
Js8+T7
Js7+Js8+T7
SKAVSTA 8:9>4
Js7+T7
Js7+T7
Js8+T7
Js1+Js7+T7
Js10+T7
Js8+T7
Js8+Js7+T7
Js11+T7
Js8+T7
Js11+T7
Js8+T7
T1
SKAVSTA 8:7>4
SKAVSTA 8:8
SKAVSTA 8:7>6
NIKOLAI-BERGA 1:2
8:9>5
8:7>7
Js8+T7
Js8+Js11+T7
Js11+T7
Js8+T7
ÖVRIG MARK
Rosendal
SK4
4:2
TÅ 4:1
VÄG 627
VÄG 629
Björnbacken
NIKOLAI-BERGA 1:2
Konnektion blad 1200
Konnektion blad 1201
GRÄNS FÖR JÄRNVÄGSPLAN
GRÄNS FÖR JÄRNVÄGSPLAN
Kyrkogården
TÅ 4:1
X=6518000
Y=175400
0 20 40 60 80 100 200 300m
Meter, skala 1:2000 i A1-format (skala 1:4000 A3-format)

Denna ritning är Trafikverkets egendom. Allt obehörigt begagnande av ritningen beivras enligt lag.
TRAFIKVERKET

KOORDINATSYSTEM

SYSTEM I PLAN: SWEREF 99 16 30
SYSTEM I HÖJD: RH2000

TECKENFÖRKLARING

NY ANLÄGGNING

+XX.XX	NY JÄRNVÄG, SPÅRMITT, MED LÄNGDMÄTNINGSSTRECK OCH HÖJDSÄTTNING (RÖK)
	STÄNGSEL 2,5 M ÖVER MARKYTA
	NY BRO
+30,5 0+100	NY ALLMÄN VÄG
▨	NY PLATTFORM

MARKANSPRÅK

	GRÄNS FÖR JÄRNVÄGSMARK/VÄGOMRÅDE
	AVGRÄNSNING MELLAN OLIKA TYPER AV MARKANSPRÅK/GRÄNS FÖR OMRÅDE SOM TAS I ANSPRÅK FÖR TILLFÄLLIGT NYTTJANDE

PERMANENTA MARKANSPRÅK

J	NY JÄRNVÄGSMARK MED ÄGANDERÄTT
V	NYTT VÄGOMRÅDE MED VÄGRÄTT
J,Vi1/Js,Vi1	NY JÄRNVÄGSMARK MED ÄGANDERÄTT ALTERNATIVT SERVITUTSRÄTT OCH NYTT VÄGOMRÅDE MED INSKRÄNKT VÄGRÄTT
J,Vi2/Js,Vi2	NY JÄRNVÄGSMARK MED ÄGANDERÄTT ALTERNATIVT SERVITUTSRÄTT OCH BEFINTLIGT VÄGOMRÅDE DÄR VÄGRÄTTEN INSKRÄNKS GENOM DENNA PLAN
▩	INDRAGNING AV VÄG FRÅN ALLMÄNT UNDERHÅLL

NY JÄRNVÄGSMARK MED SERVITUTSRÄTT

Js1	SERVICEVÄG
Js4	GRUNDKONSTRUKTIONER
Js7	LEDNINGAR
Js8	TRÄDSÄKRING, SERVITUTET OMFATTAR ÄVEN EN RÄTT ATT I EN KANTZON UTANFÖR MARKERAD "SKÖTSELGATA" AVVERKA DE TRÄD SOM KAN RISKERA JÄRNVÄGENS DRIFT
Js10	JÄRNVÄGSBRO
Js11	DIKEN OCH DAMMAR
Js12	SERVITUT FÖR TILLFART I SAMBAND MED DRIFT- OCH UNDERHÅLLSÅTGÄRDER

SERVITUT FÖR UNDERHÅLL AV STÄNGSEL EN METER UTANFÖR STÄNGSEL PÅ DE STRÄCKOR DÄR STÄNGSEL ÄR PLACERAT I GRÄNSEN FÖR JÄRNVÄGSFASTIGHET

TILLFÄLLIG NYTTJANDERÄTT

T1	ETABLERING (GÄLLER FRÅN BYGGSTART OCH 6 ÅR FRAMÅT)
T2	UPPLAG (GÄLLER FRÅN BYGGSTART OCH 10 ÅR FRAMÅT)
T3	ARBETS- OCH TRANSPORTVÄG (GÄLLER FRÅN BYGGSTART OCH 10 ÅR FRAMÅT)
T5	TILLFÄLLIGA TRAFIKANORDNINGAR (GÄLLER FRÅN BYGGSTART OCH 6 ÅR FRAMÅT)
T7	ANLÄGGNINGSARBETEN (GÄLLER FRÅN BYGGSTART OCH 6 ÅR FRAMÅT)
T8	ETABLERING (GÄLLER FRÅN BYGGSTART OCH 10 ÅR FRAMÅT)

SKYDDSÅTGÄRDER OCH FÖRSIKTIGHETSMÅTT

SK1	BULLERSKYDDSSKÄRM H=2,0 M ÖVER RÖK
SK2	ERBJUDANDE OM BULLERSKYDDSÅTGÄRD I FORM AV FASADÅTGÄRD
SK3	ERBJUDANDE OM BULLERSKYDDSÅTGÄRD I FORM AV UTEPLATSÅTGÄRD
SK4	ERBJUDANDE OM BULLERSKYDDSÅTGÄRD I FORM AV FASADÅTGÄRD OCH UTEPLATSÅTGÄRD
SK5	BULLERSKYDDSVALL H=2,0 M ÖVER RÖK
SK6	VILTUTHOPP
SK7	SUICIDSKYDD BRO
SK8	FAUNAPASSAGE

VERKSAMHETER/ÅTGÄRDER SOM UNDANTAS FRÅN FÖRBUD ENLIGT MILJÖBALKEN

FÖRBUDEN SOM AVSER VERKSAMHETER ELLER ÅTGÄRD INOM GENERELLT BIOTOPSKYDD (7:11 12 ST. MB) GÄLLER INTE BYGGANDE AV ALLMÄN VÄG OCH JÄRNVÄG

FÖRBUDEN MOT ÅTGÄRDER INOM STRANDSKYDDSOMRÅDE (7:15 MB) GÄLLER INTE VID BYGGANDE AV ALLMÄN VÄG OCH JÄRNVÄG

SKYLDIGHETEN ATT GÖRA ANMÄLAN FÖR SAMRÅD ENLIGT 12:6 MB GÄLLER INTE FÖR DE VERKSAMHETER OCH ÅTGÄRDER SOM BEHÖVS FÖR ATT BYGGA VÄGEN/JÄRNVÄGEN OCH SOM FASTSTÄLLS OCH INGÅR I VÄGOMRÅDE FÖR ALLMÄN VÄG/JÄRNVÄGSMARK ELLER OMRÅDE FÖR TILLFÄLLIG NYTTJANDERÄTT.

	MARKERING ELLER AVGRÄNSNING AV GENERELLT BIOTOPSKYDD
	MARKERING ELLER AVGRÄNSNING AV STRANDSKYDD

ÖVRIGA BETECKNINGAR

	FASTIGHET SOM ÄGS AV TRAFIKVERKET OCH SOM FORTSÄTTNINGSVIS SKA VARA JÄRNVÄGSMARK		
	BEGRÄNSNINGSLINJE MELLAN OLIKA MARKSLAG		BARR- OCH BLANDSKOG
ÖVRIG MARK	FÖRKLARANDE TEXT	//	ÅKER
	FASTIGHETSGRÄNS		VÄG/GATA
	TRAKTGRÄNS	+	KOORDINATKRYSS
	BYGGNAD		BEFINTLIGA RÄTTIGHETER

LANTMÄTERIETS GSD-FASTIGHETSKARTA ÄR UTTAGEN APRIL 2023. FULLSTÄNDIGHET: MINDRE BETYDELSEFULL INFORMATION HAR UTELÄMNATS. AKTUALITET: FASTIGHETSGRÄNSER. KONTROLLERADES I APRIL 2023.


SVÄRTA
STIGTOMTA
SKAVSTA
SJÖSA
ENSTABERGA
NYKÖPING
JÖNÅKER
BERGSHAMMAR
0102
0101
0200
0300
0400
0500
0600
0700
0800
0900
1000
1100
1200
1300
1400
1500
1600
1700
1800
1900
2000
2100
2200
2300
0100
0501
0601
0602
0701
1301
1201

ORIENTERINGSFIGUR

ÄNDR.	ÄNDRINGEN AVSER	SIGN	ÄNDR. DATUM
–			

TYP AV PLAN
JÄRNVÄGSPLAN

LEVERANTÖR COWI SYSTRA	AVDELNING	LEVERANS/ÄNDRINGS-PM	TEKNIKOMRÅDE PLAN OCH TILLSTÅND
	UPPDRAGSNUMMER A068444	KONSTRUKTIONSNUMMER	GRANSKNINGSSTATUS / SYFTE
TRAFIKVERKET	OSTLÄNKEN SJÖSA-SKAVSTA		HANDLINGSTYP GRANSKNINGSHANDLING
			ANLÄGGNINGSTYP SAMMANSATTA BYGGDELAR
SKAPAD AV WSP/JJ			KILOMETER+METER 58 +000 - 59 +000
			BANDEL 506
GRANSKAD AV COWI/SIET	PLANKARTA (BSAB 00, 01, 10GR)		RITNINGSNUMMER PROJEKT OLP3-01-111-32-0_0
GODKÄND AV COWI/HASW	DATUM 2023-05-30	SKALA 1:2000	FORMAT A1
RITNINGSNUMMER FÖRVALTNING	BLAD 1200	NÄSTA BLAD 1201	ÄNDR. –

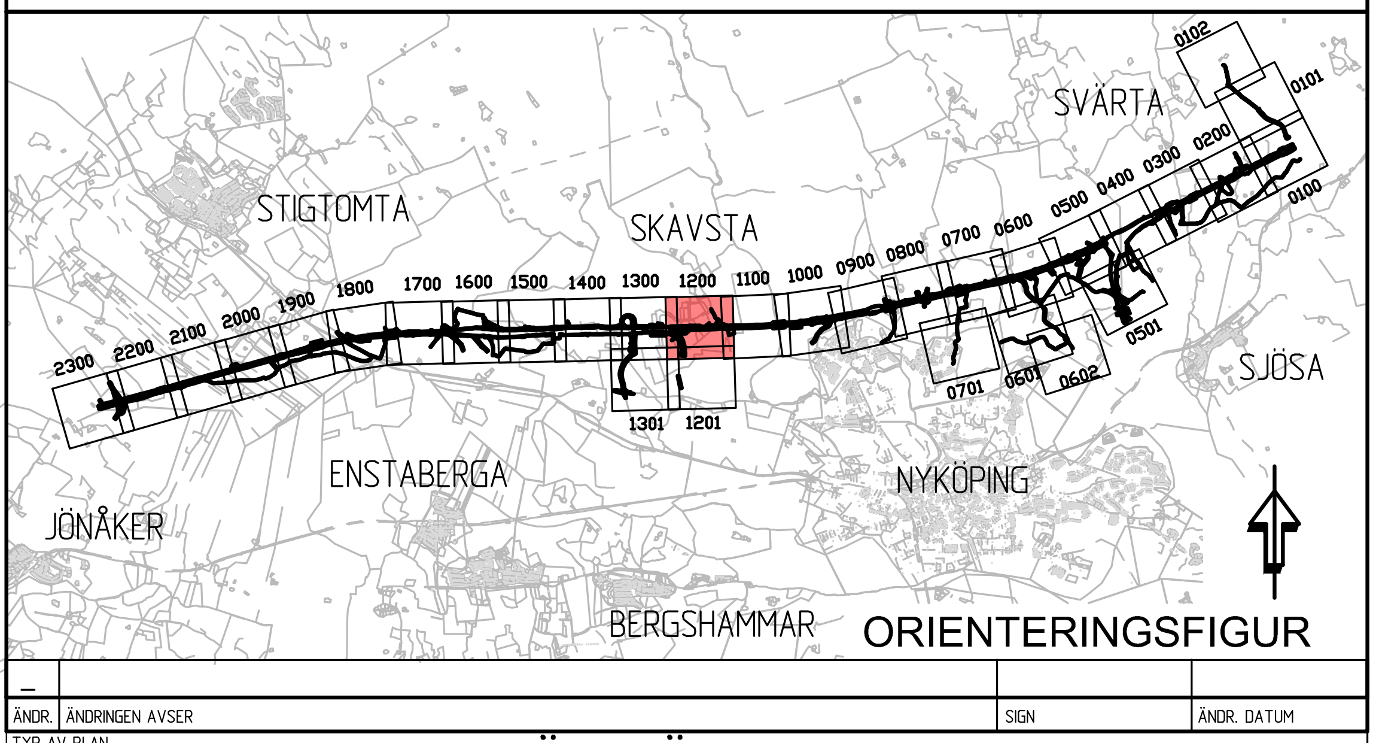XREF: