


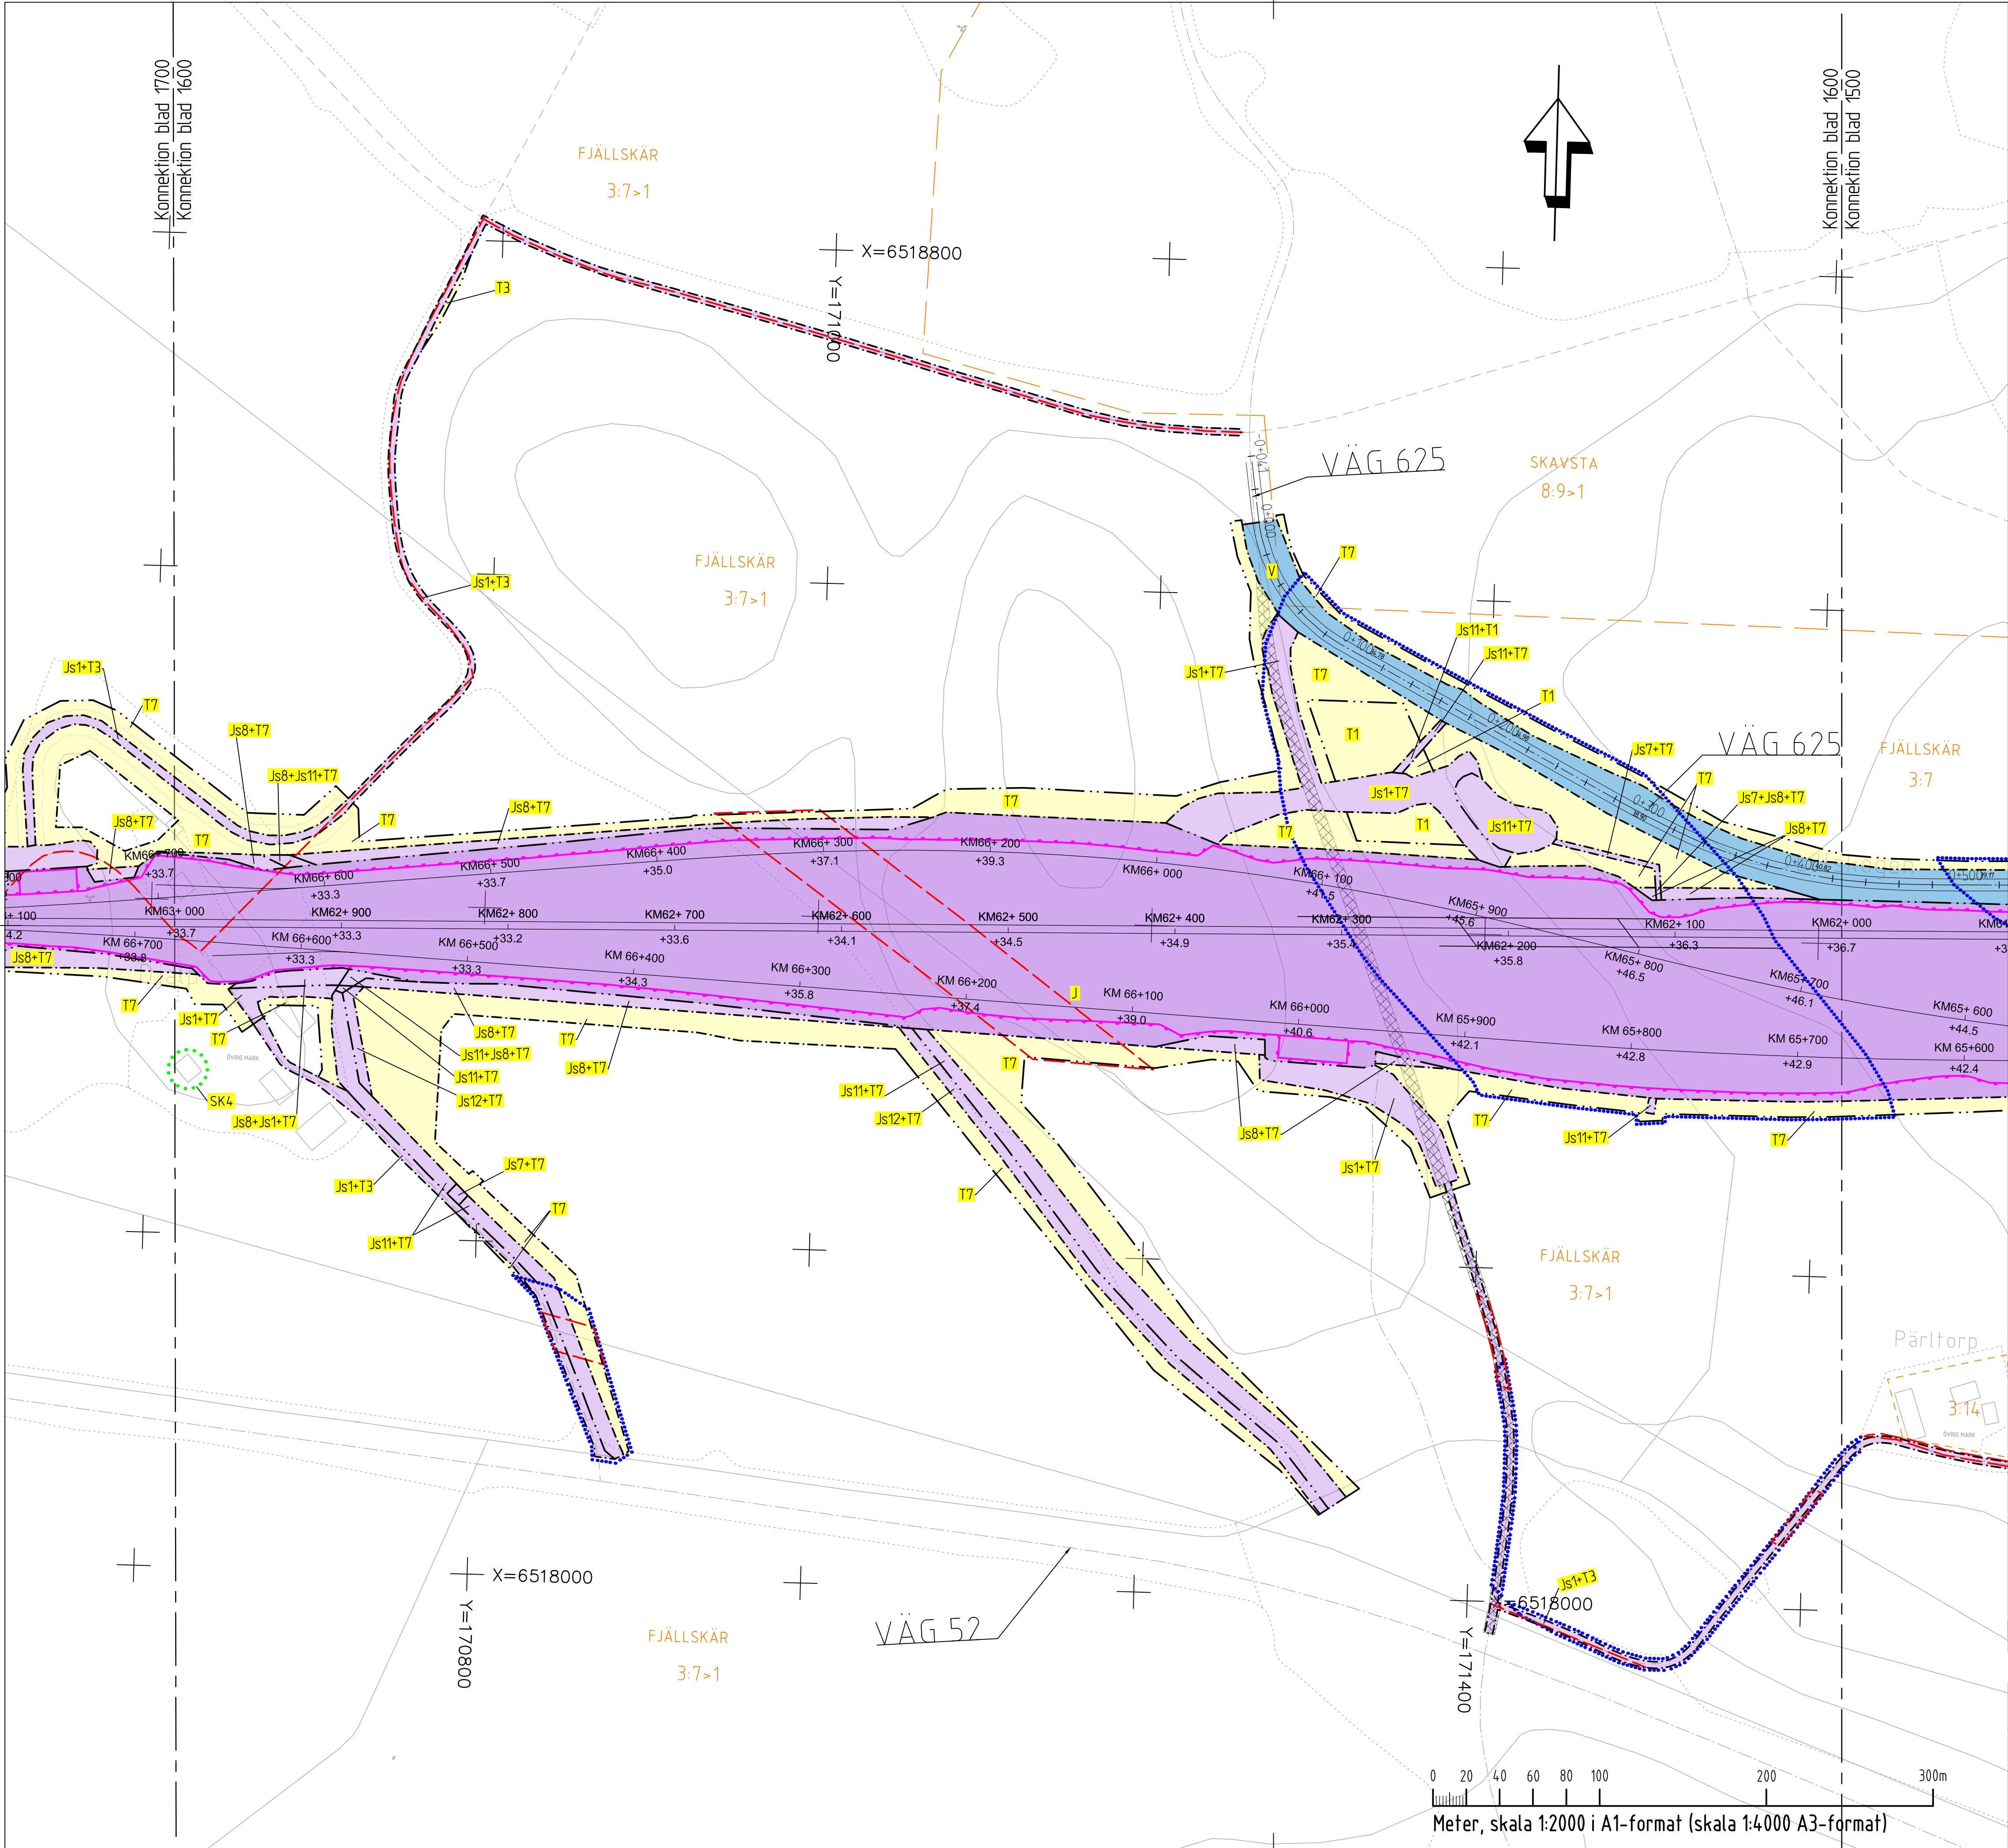

NY JÄRNVÄG, SPÅRMITT, MED LÄNGDMÄTNINGSSTRECK OCH HÖJDSÄTTNING (RÖK)

STÄNGSEL 2,5 M ÖVER MARKYTA

NY BRO

NY PLATTFORM

GRÄNS FÖR JÄRNVÄGSMARK/VÄGOMRÅDE

AVGRÄNSNING MELLAN OLIKA TYPER AV MARKANSPRÅK/GRÄNS FÖR OMRÅDE SOM TAS I ANSPRÅK FÖR TILLFÄLLIGT NYTTJÄNDE

PERMANENTA MARKANSPRÅK

J

V

J,V1/J,V1

J,V2/J,V2

NY JÄRNVÄGSMARK MED ÄGANDERÄTT

NYTT VÄGOMRÅDE MED VÄGRÄTT

NY JÄRNVÄGSMARK MED ÄGANDERÄTT ALTERNATIVT SERVITUTSRÄTT OCH NYTT VÄGOMRÅDE MED INSKRÄNKT VÄGRÄTT

NY JÄRNVÄGSMARK MED ÄGANDERÄTT ALTERNATIVT SERVITUTSRÄTT OCH BEFINTLIGT VÄGOMRÅDE DÄR VÄGRÄTTEN INSKRÄNKS GENOM DENNA PLAN

INDRAGNING AV VÄG FRÅN ALLMÄNT UNDERHÅLL

NY JÄRNVÄGSMARK MED SERVITUTSRÄTT

Js1

Js4

Js7

Js8

Js10

Js11

Js12

SERVICEVÄG

GRUNDKONSTRUKTIONER

LEDNINGAR

TRÄDSÄKRING, SERVITUTET OMFATTAR ÄVEN EN RÄTT ATT I EN KANTZON UTANFÖR MARKERAD "SKÖTSELGATA" AVVERKA DE TRÄD SOM KAN RISKERA JÄRNVÄGENS DRIFT

JÄRNVÄGSBRO

DIKEN OCH DAMMAR

SERVITUT FÖR TILLFART I SAMBAND MED DRIFT- OCH UNDERHÅLLSÅTGÄRDER

SERVITUT FÖR UNDERHÅLL AV STÄNGSEL EN METER UTANFÖR STÄNGSEL PÅ DE STRÄCKOR DÄR STÄNGSEL ÄR PLACERAT I GRÄNSEN FÖR JÄRNVÄGSFASTIGHET

TILLFÄLLIG NYTTJÄNDERÄTT

T1

T2

T3

T5

T7

T8

ETABLERING (GÄLLER FRÅN BYGGSTART OCH 6 ÅR FRAMÅT)

UPPLAG (GÄLLER FRÅN BYGGSTART OCH 10 ÅR FRAMÅT)

ARBETS- OCH TRANSPORTVÄG (GÄLLER FRÅN BYGGSTART OCH 10 ÅR FRAMÅT)

TILLFÄLLIGA TRAFIKANORDNINGAR (GÄLLER FRÅN BYGGSTART OCH 6 ÅR FRAMÅT)

ANLÄGGNINGSARBETEN (GÄLLER FRÅN BYGGSTART OCH 6 ÅR FRAMÅT)

ETABLERING (GÄLLER FRÅN BYGGSTART OCH 10 ÅR FRAMÅT)

SKYDDSÅTGÄRDER OCH FÖRSIKTIGHETSMÅTT

SK1

SK2

SK3

SK4

SK5

SK6

SK7

SK8

BULLERSKYDDSKÄRM H=2,0 M ÖVER RÖK

ERBJUDANDE OM BULLERSKYDDSÅTGÄRD I FORM AV FASADÅTGÄRD

ERBJUDANDE OM BULLERSKYDDSÅTGÄRD I FORM AV UTEPLATSÅTGÄRD

ERBJUDANDE OM BULLERSKYDDSÅTGÄRD I FORM AV FASADÅTGÄRD OCH UTEPLATSÅTGÄRD

BULLERSKYDDSVALL H=2,0 M ÖVER RÖK

VILTUTHOPP

SUICIDSKYDD BRO

FAUNAPASSAGE

VERKSAMHETER/ÅTGÄRDER SOM UNDANTAS FRÅN FÖRBUD ENLIGT MILJÖBALKEN

FÖRBUDEN SOM AVSER VERKSAMHETER ELLER ÅTGÄRD INOM GENERELLT BIOTOPSKYDD (7:11 12 ST. MB) GÄLLER INTE BYGGANDE AV ALLMAN VÄG OCH JÄRNVÄG

FÖRBUDEN MOT ÅTGÄRDER INOM STRANDSKYDDSONOMRÅDE (7:15 MB) GÄLLER INTE VID BYGGANDE AV ALLMAN VÄG OCH JÄRNVÄG

SKYLDIGHETEN ATT GÖRA ANMÄLAN FÖR SAMRÅD ENLIGT 12:6 MB GÄLLER INTE FÖR DE VERKSAMHETER OCH ÅTGÄRDER SOM FÖRBUDS FÖR ATT BYGGA VÄGAR OCH SOM FASTSTÄLLS OCH INGÅR I VÄGOMRÅDE FÖR ALLMAN VÄG/JÄRNVÄGSMARK ELLER OMRÅDE FÖR TILLFÄLLIG NYTTJÄNDERÄTT

MARKERING ELLER AVGRÄNSNING AV GENERELLT BIOTOPSKYDD

MARKERING ELLER AVGRÄNSNING AV STRANDSKYDD

ÖVRIGA BETECKNINGAR

FASTIGHET SOM ÄGS AV TRAFIKVERKET OCH SOM FORTSÄTTNINGSVIS SKA VARA JÄRNVÄGSMARK

BEGRÄNSNINGSLINJE MELLAN OLIKA MARKSLAG

ÖVRIG MARK

FÖRKLARANDE TEXT

FASTIGHETSGRÄNS

TRAKTGRÄNS

BYGGNAD

BARR- OCH BLANDSKOG

ÅKER

VÄG/GATA

KOORDINATKRYSS

BEFINTLIGA RÄTTIGHETER

LANTMÄTERIETS GSD-FASTIGHETSKARTA ÄR UTTAGEN APRIL 2023. FULLSTÄNDIGHET: MINDRE BETYDELSSEFULL INFORMATION HAR UTELÄMNATS. AKTUALITET: FASTIGHETSGRÄNSER. KONTROLLERADES I APRIL 2023.

STIGTOMTA

SKAVSTA

SVÄRTA

ENSTABERGA

NYKÖPING

BERGSHAMMAR

JÖNÄKER

SJÖSA

ORIENTERINGSFIGUR

ÄNDR. ÄNDRINGEN AVSER

SEN

ÄNDR. DATUM

JÄRNVÄGSPLAN

LEVERANTÖR

ANGIVNING

LEVERANS/ÄNDRINGS-PM

TEKNISKT/PLÅN OCH TILLSTÅND

UPPDRAGSNUMMER

KONSTRUKTIONSNUMMER

GRÄNSNINGSGRÄNS / SYFTE

TRAFIKVERKET

OSTLÄNKEN

GRÄNSNINGSGRÄNS

SKAPAD AV

ANLÄGGNINGSTYP

GRÄNSNINGSGRÄNS

WSP/JJ

SJÖSA-SKAVSTA

SAMMANSÄTTA BYGGDELAR

GRANSKAD AV

PROJEKTERINGSTID

PROJEKTERINGSTID

COWI/SIET

62

+000 - 63

PLANKARTA (BSAB 00, 01, 10GR)

PROJEKTERINGSTID

PROJEKTERINGSTID

GRANSKAD AV

PROJEKTERINGSTID

PROJEKTERINGSTID

COWI/HASW

2023-05-30

1:2000

PLANKARTA (BSAB 00, 01, 10GR)

PROJEKTERINGSTID

PROJEKTERINGSTID

GRANSKAD AV

PROJEKTERINGSTID

PROJEKTERINGSTID

COWI/HASW

2023-05-30

1:2000

PLANKARTA (BSAB 00, 01, 10GR)

PROJEKTERINGSTID

PROJEKTERINGSTID

GRANSKAD AV

PROJEKTERINGSTID

PROJE