


Denna ritning är Trafikverkets egendom. Allt obehörigt begagnande av ritningen beivras enligt lag.
 TRAFIKVERKET

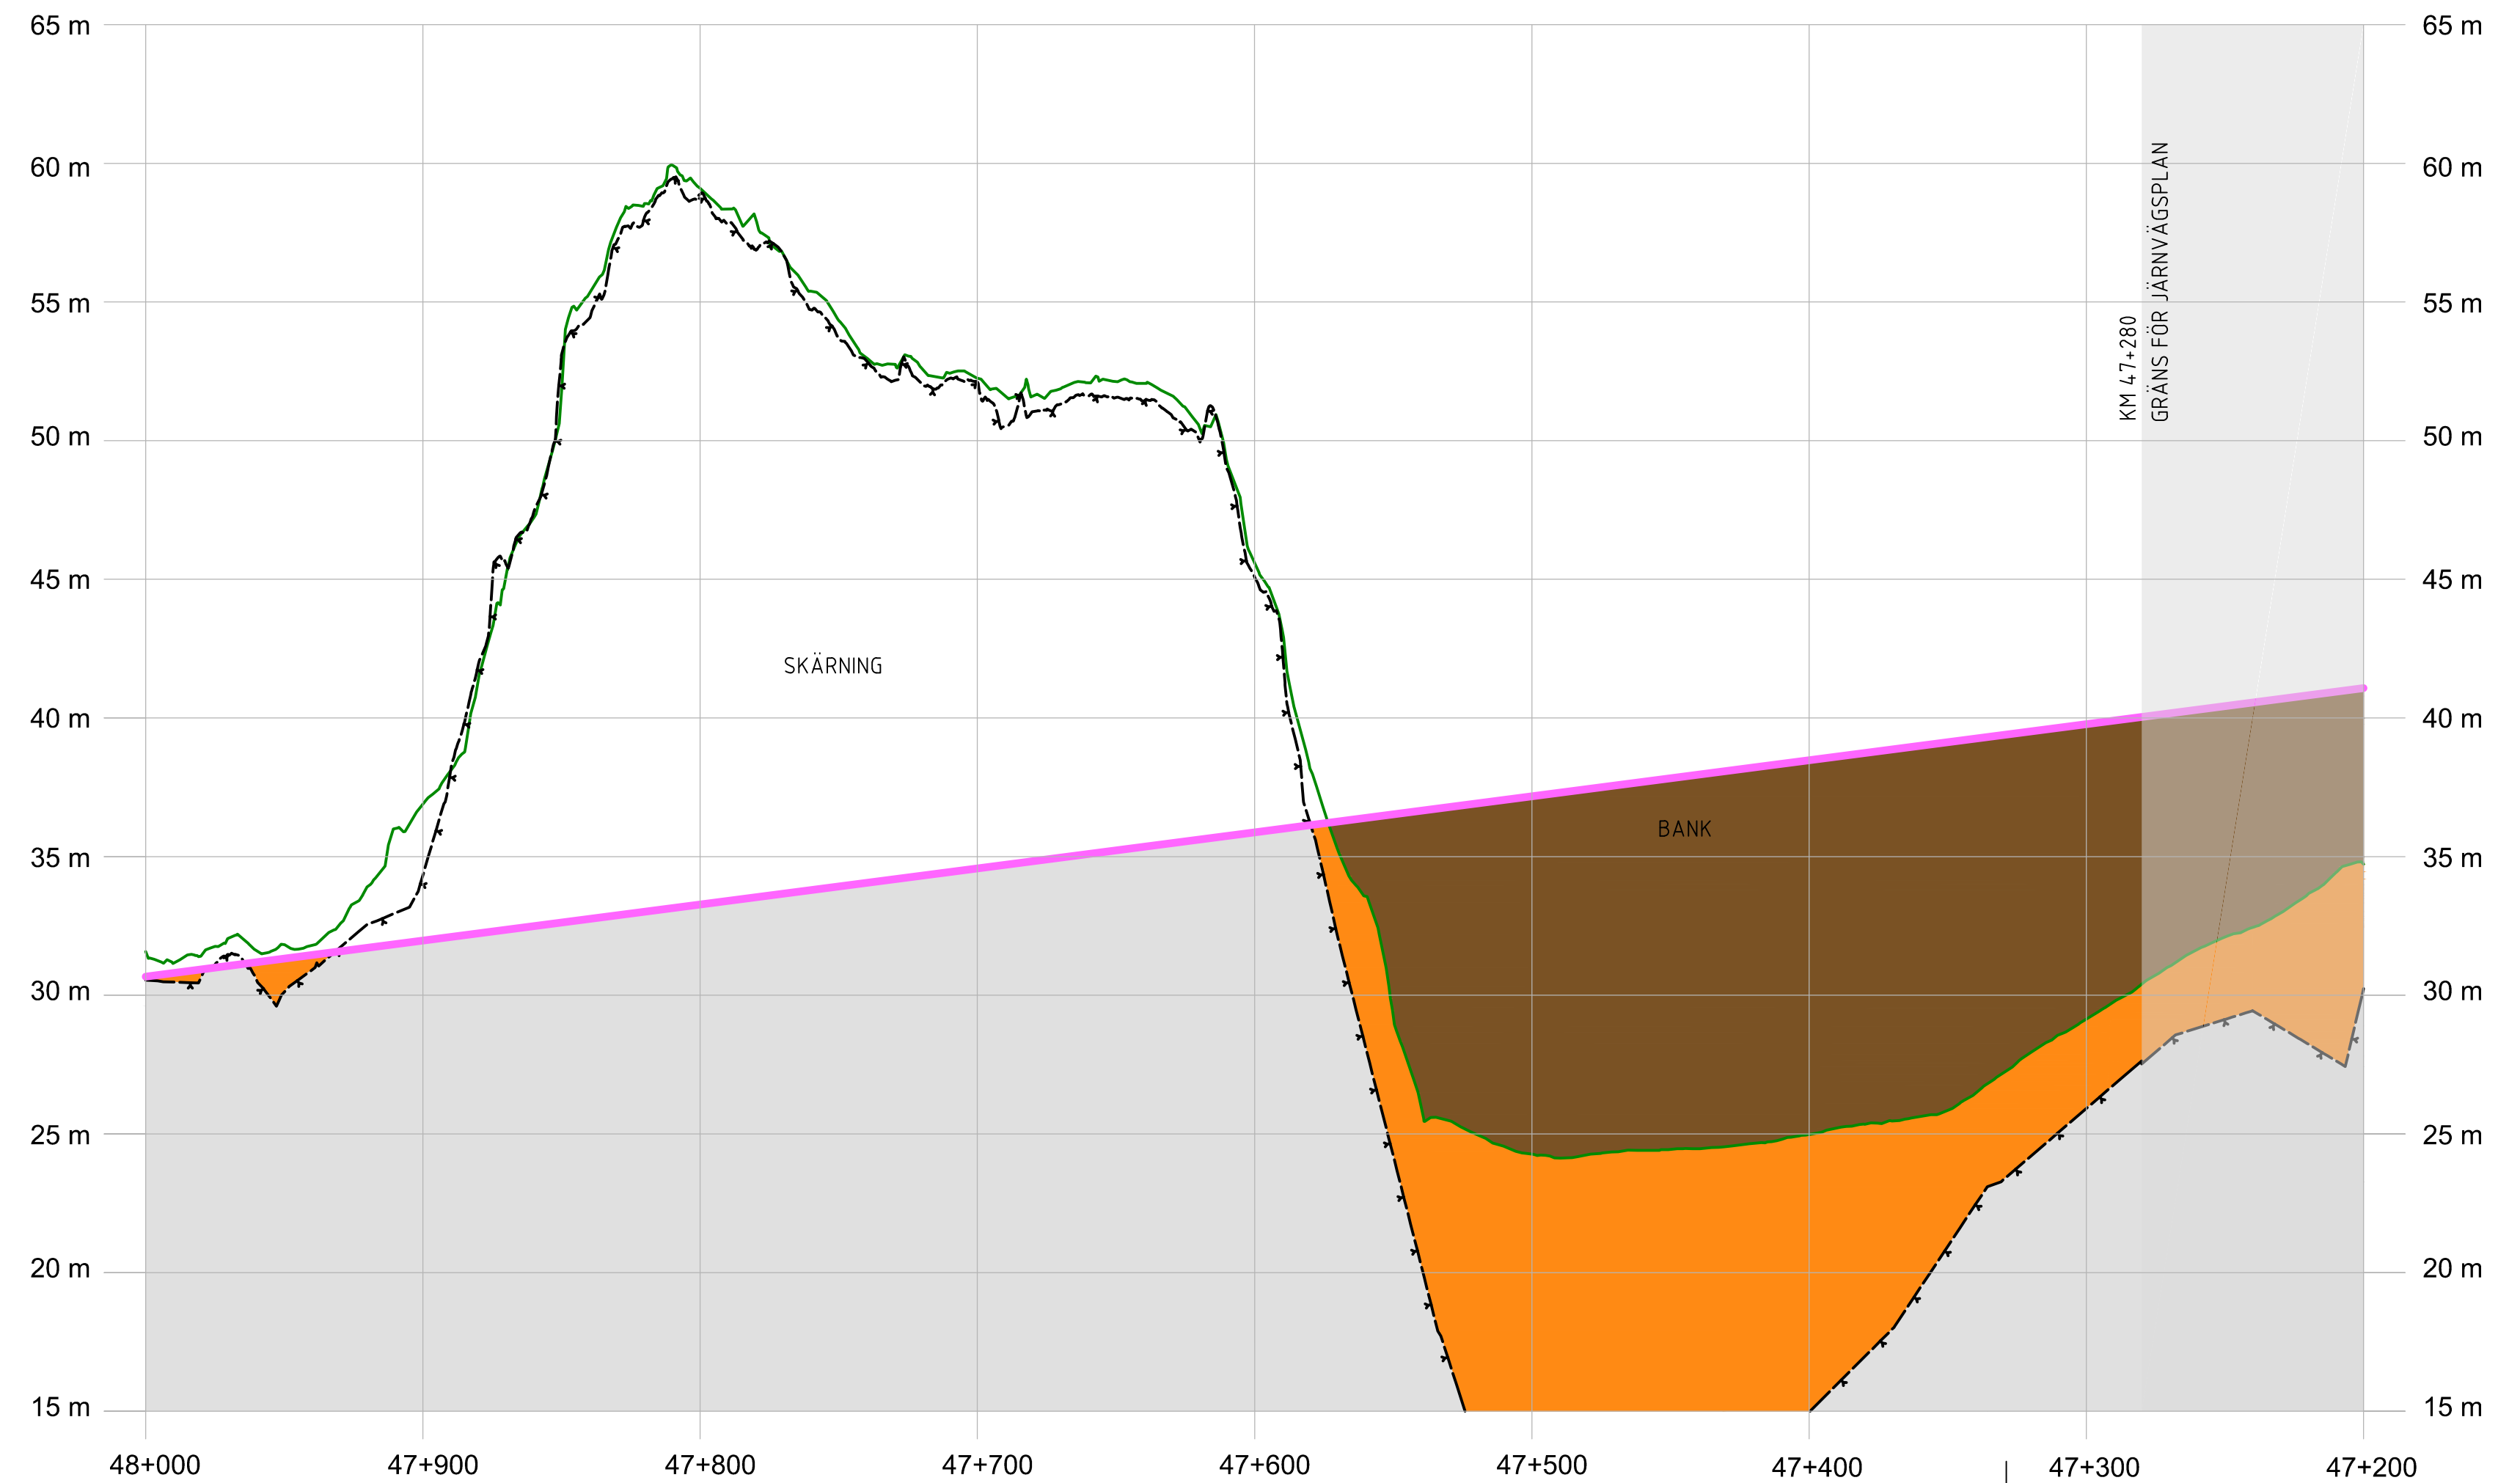

- KOORDINATSYSTEM**
SYSTEM I HÖJD: RH2000
- TECKENFÖRKLARING**
NY ANLÄGGNING
- BEFINTLIG MARKNIVÅ I PROFILLINJEN
 - BEDÖMD BERGNIVÅ
 - FÖRESLAGEN JÄRNVÄGSLINJE
 - BERG
 - JORD
 - Fyllning
 - FÖRENKLAD ILLUSTRATION AV JÄRNVÄGSBRO
 - FÖRENKLAD ILLUSTRATION AV VÄGBRO
 - BRO/SKÄRNING/BANK** TYP AV ANLÄGGNINGSDEL
 - BEF. VÄG 788** VÄG ELLER ANNAT OBJEKT FÖR ORIENTERING OCH ILLUSTRATION

ANDR. ÄNDRINGEN AVSER		SIGN		ÄNDR. DATUM	
TYP AV PLAN					
JÄRNVÄGSPLAN					
LEVERANTÖR COWI SYSTRÄ		AVDELNING	LEVERANS/ÄNDRINGS-PM	TEKNIKOMRÅDE PLAN OCH TILLSTÅND	
GRANSKAD AV WSP/BO		UPPDRAGSNUMMER A068444	KONSTRUKTIONSNUMMER	GRANSKNINGSSTATUS / SYFTE	
GRANSKAD AV COWI/JOR		OSTLÄNKEN			HANDLINGSTYP
GODKÄND AV COWI/HASW		SJÖSA-SKAVSTA			ANLÄGGNINGSTYP
DATUM 2023-05-30	SKALA 1:2000	FORMAT A3FF	RITNINGSNUMMER FÖRVALTNING	SAMMANSATTA BYGGDELAR	
PROFIL JÄRNVÄGSPLAN				KILOMETER-METER 47 +280 - 48 +000	BANDEL 506
BLAD 0100				NÄSTA BLAD 0200	ÄNDR. -