


Denna ritning är Trafikverkets egendom. Allt obehörigt begagnande av ritningen beivras enligt lag.
 TRAFIKVERKET

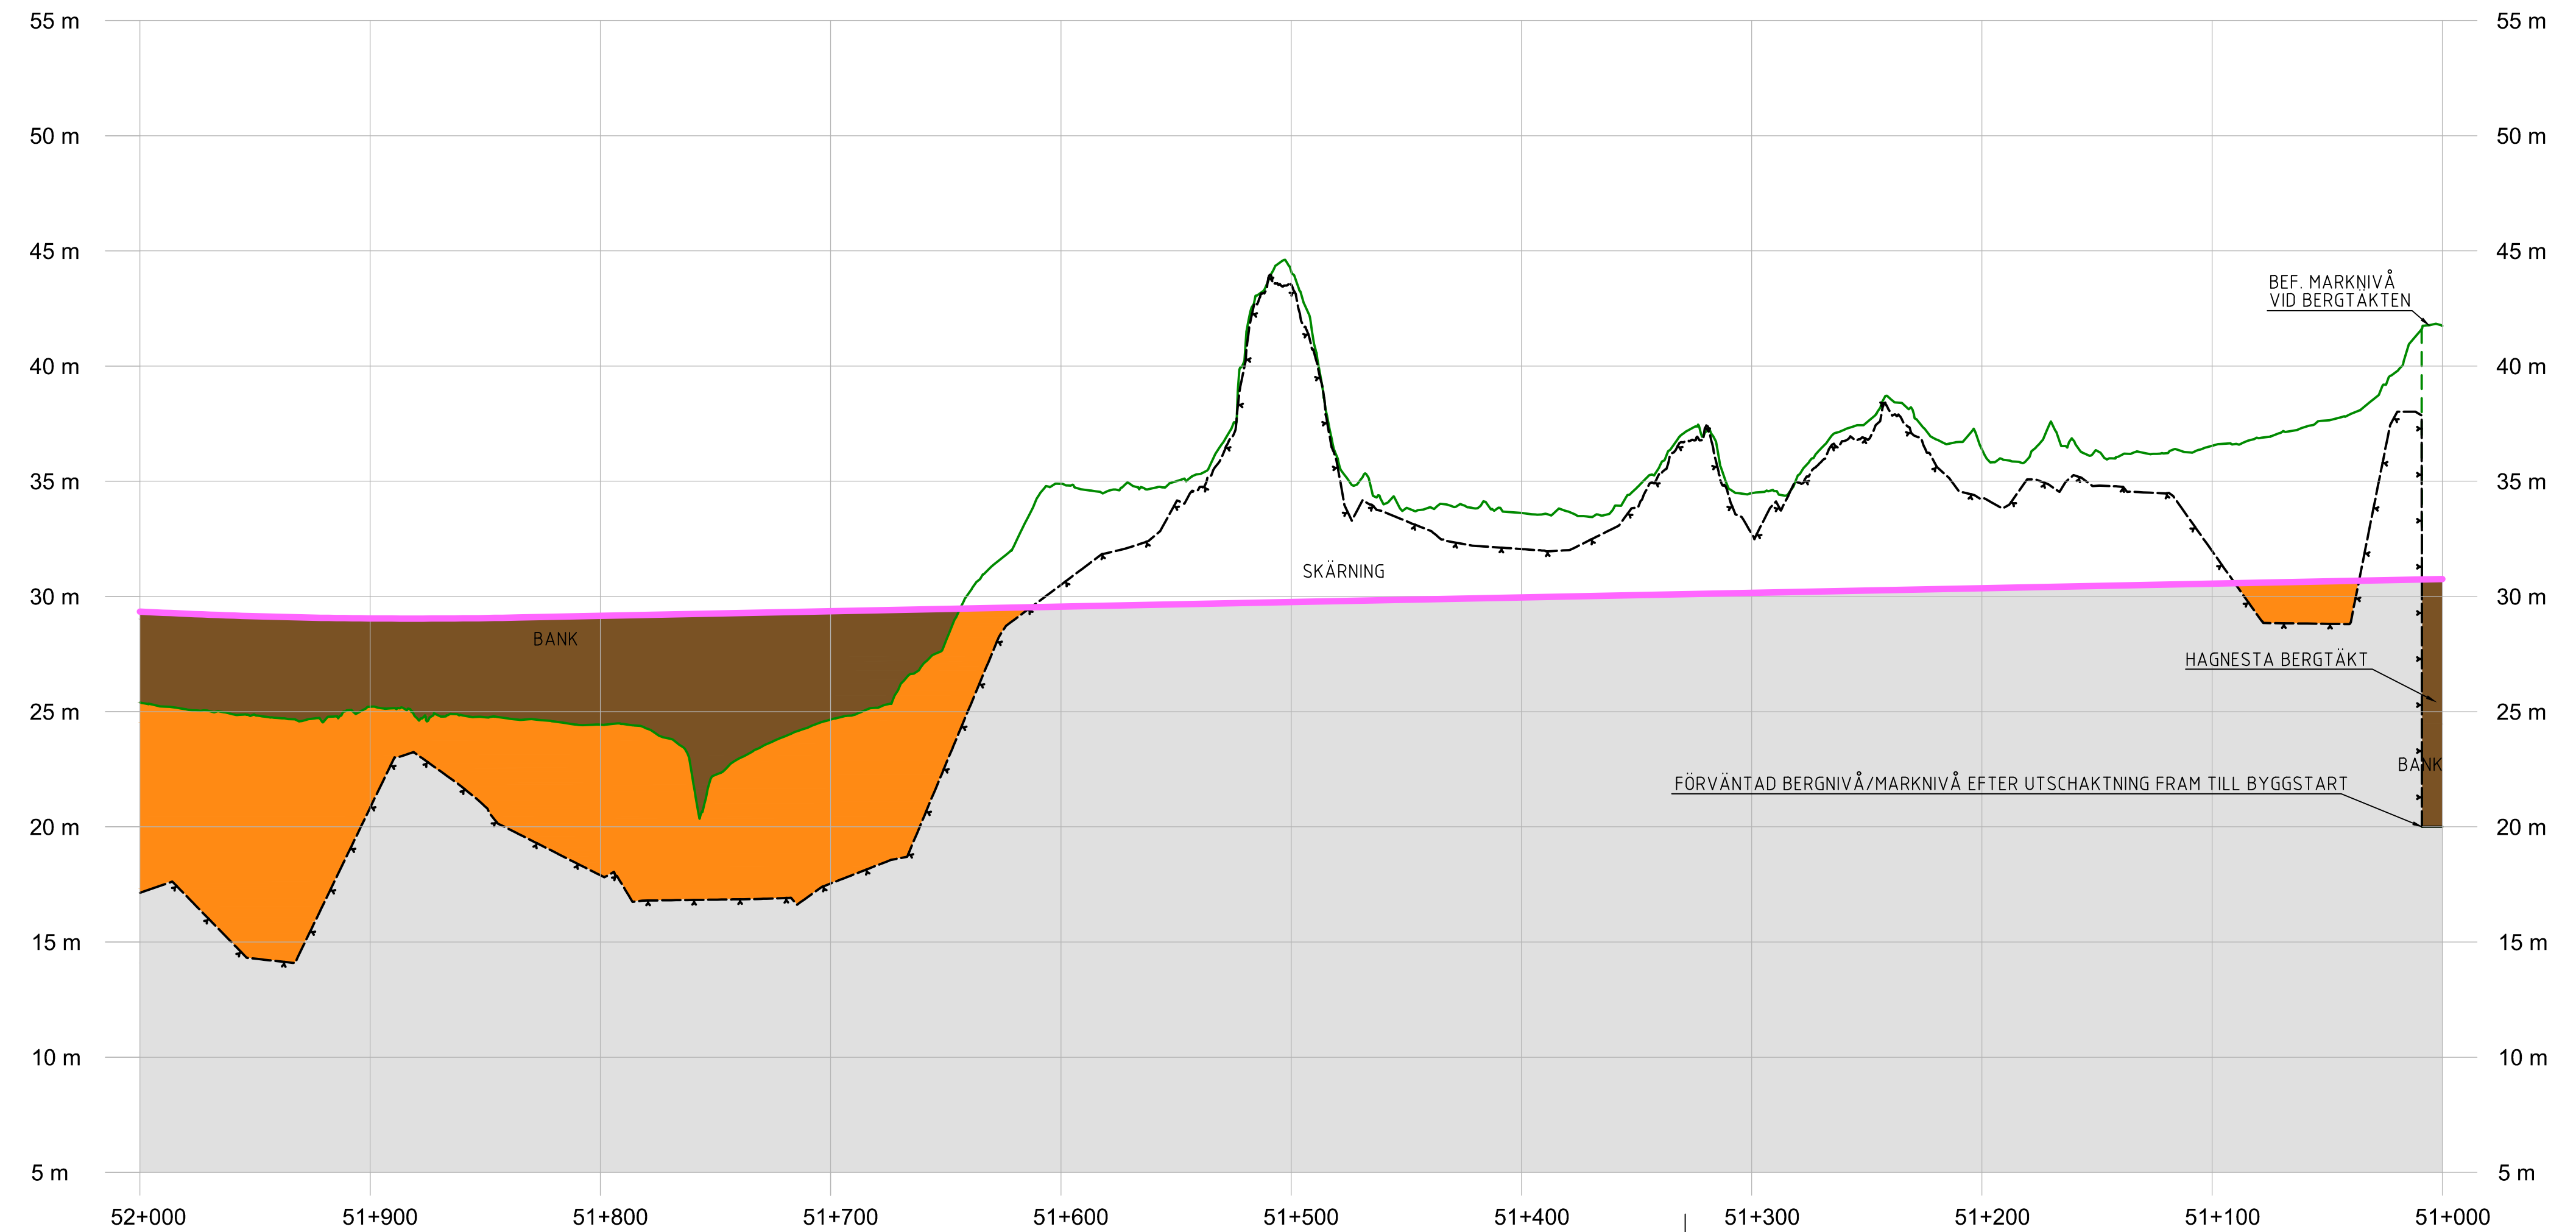

- KOORDINATSYSTEM**
SYSTEM I HÖJD: RH2000
- TECKENFÖRKLARING**
NY ANLÄGGNING
- BEFINTLIG MARKNIVÅ I PROFILLINJEN
 - BEDÖMD BERGNIVÅ
 - FÖRESLAGEN JÄRNVÄGSLINJE
 - BERG
 - JORD
 - Fyllning
 - FÖRENKLAD ILLUSTRATION AV JÄRNVÄGSBRO
 - FÖRENKLAD ILLUSTRATION AV VÄGBRO
 - BRO/SKÄRNING/BANK** TYP AV ANLÄGGNINGSDDEL
 - BEF. VÄG 788** VÄG ELLER ANNAT OBJEKT FÖR ORIENTERING OCH ILLUSTRATION

ANDR. ÄNDRINGEN AVSER		SIGN		ÄNDR. DATUM	
TYP AV PLAN					
JÄRNVÄGSPLAN					
LEVERANTÖR	AVDELNING	LEVERANS/ÄNDRINGS-PM	TEKNIKOMRÅDE		
COWI SYSTRÅ	UPPDRAGSNUMMER A068444	KONSTRUKTIONSNUMMER	PLAN OCH TILLSTÅND		
GRANSKAD AV			GRANSKNINGSSTATUS / SYFTE		
COWI/JOR			HANDLINGSTYP		
PROFIL JÄRNVÄGSPLAN			ANLÄGGNINGSTYP		
GRANSKAD AV			SAMMANSATTA BYGGDELAR		
COWI/HASW			51 +000 - 52 +000		
DATUM			RITNINGSNUMMER PROJEKT		
2023-05-30			OLP3-01-201-32-0_0		
SKALA			BLAD		
1:2000			0500		
FORMAT			NÄSTA BLAD		
A3FF			0501		
RITNINGSNUMMER FÖRVALTNING			ÄNDR.		
			-		