


Denna ritning är Trafikverkets egendom. Allt obehörigt begagnande av ritningen beivras enligt lag.  
 TRAFIKVERKET

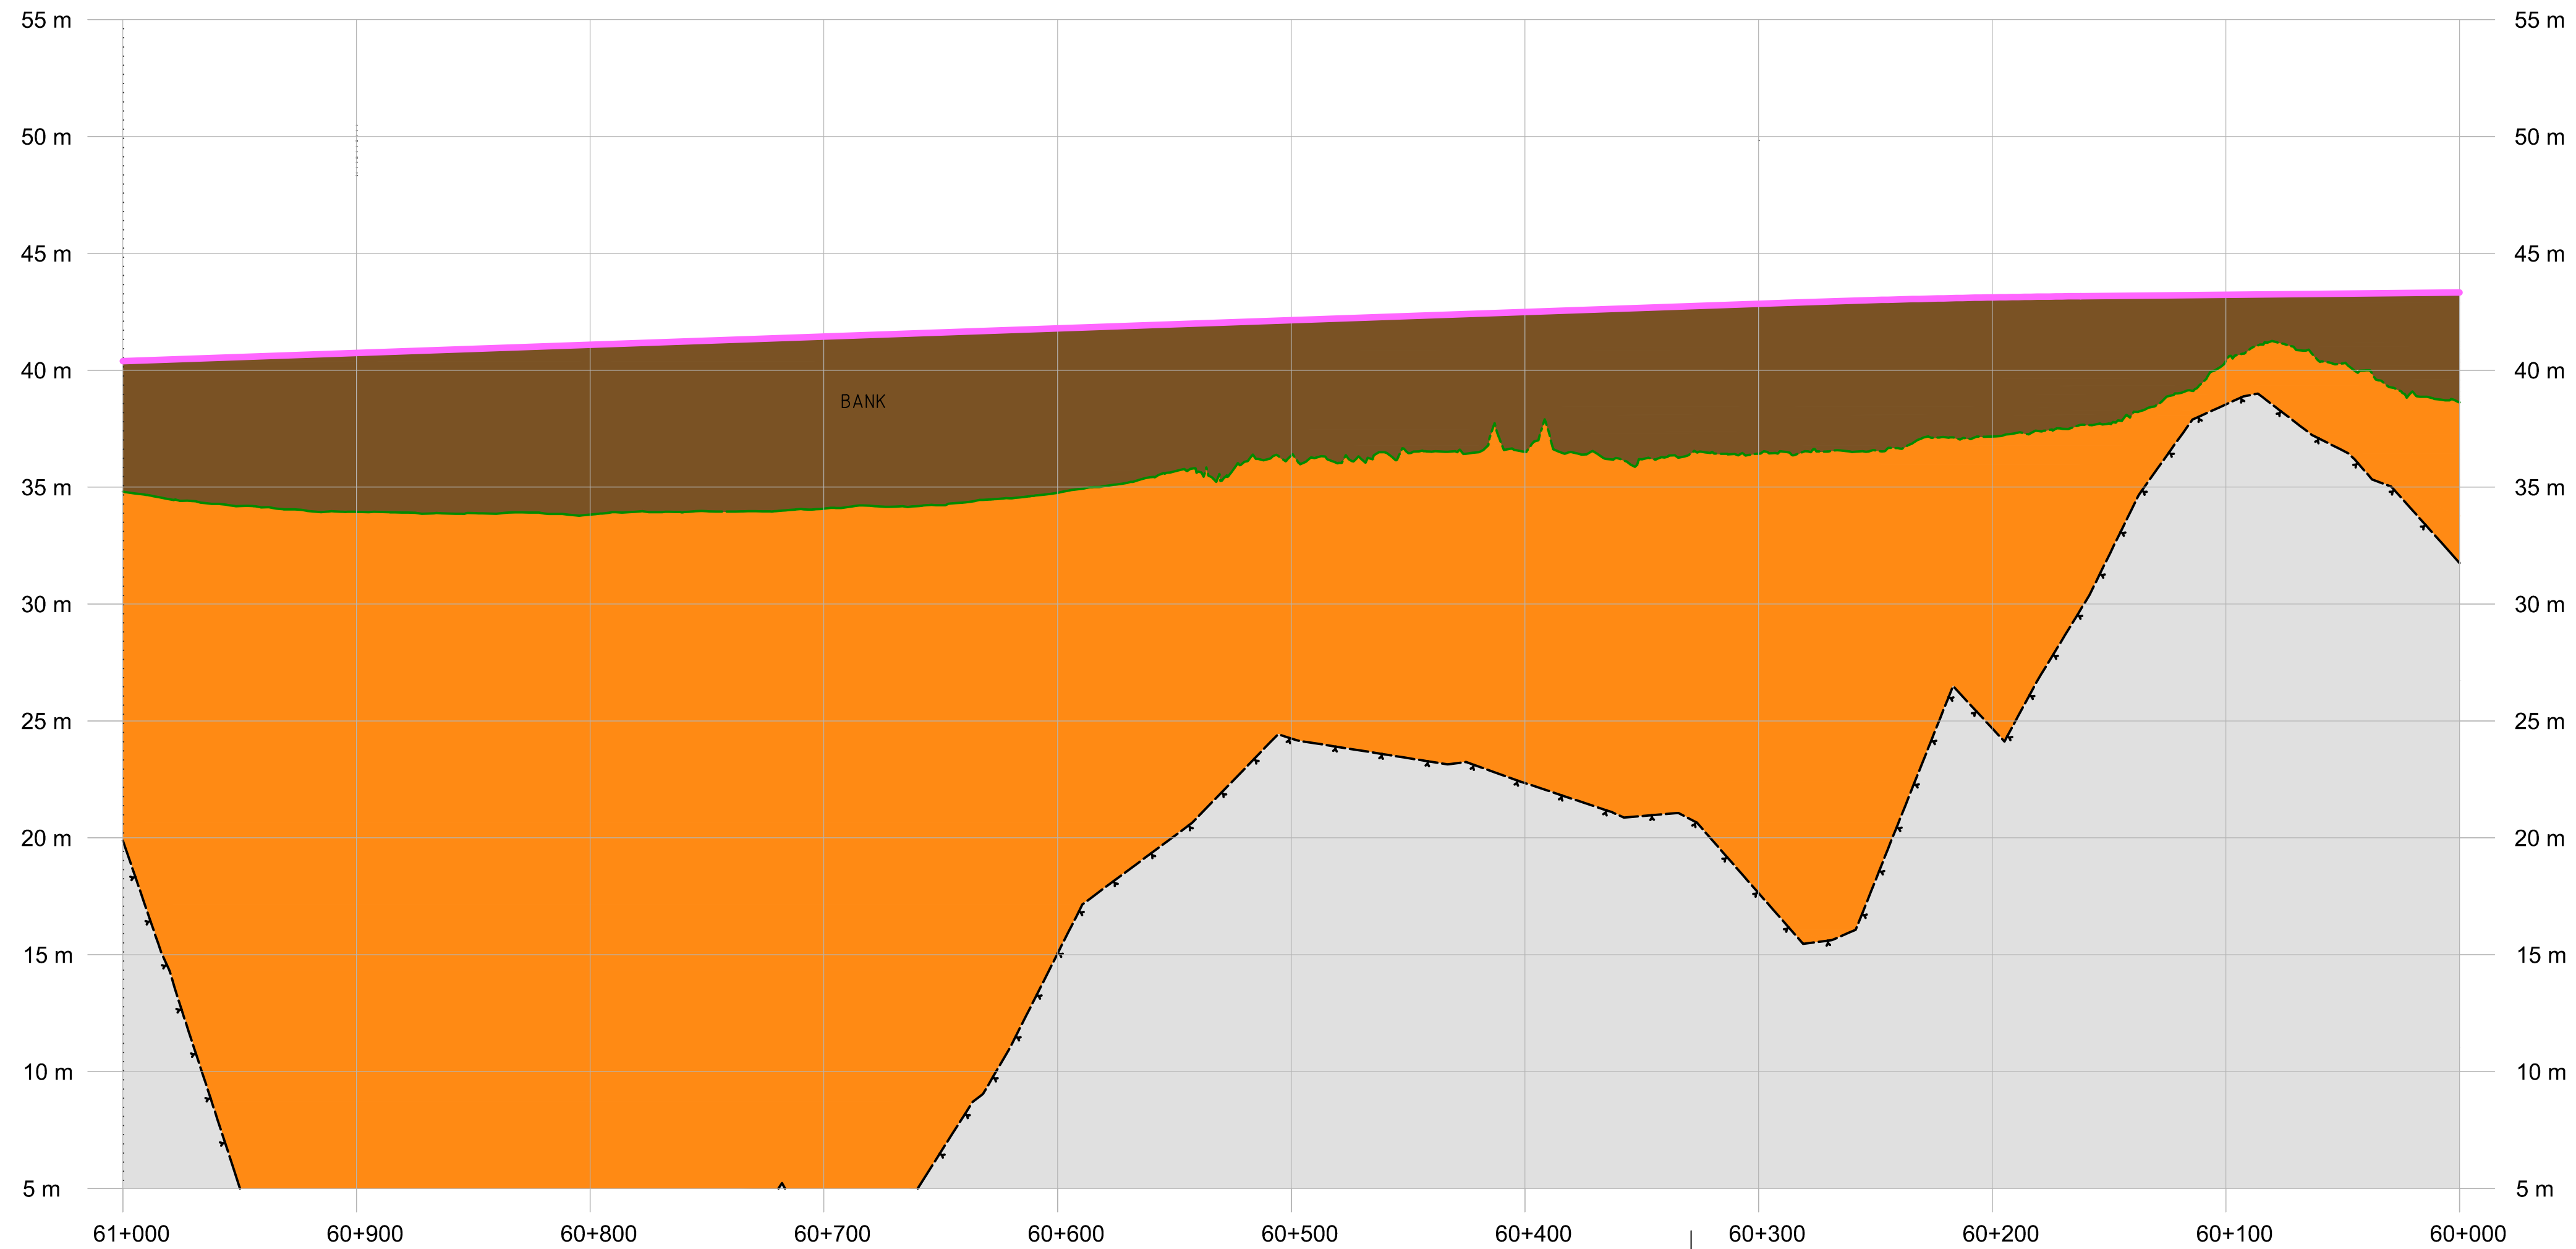

**KOORDINATSYSTEM**  
 SYSTEM I HÖJD: RH2000

**TECKENFÖRKLARING**  
**NY ANLÄGGNING**

- BEFINTLIG MARKNIVÅ I PROFILLINJEN
- BEDÖMD BERGNIVÅ
- FÖRESLAGEN JÄRNVÄGSLINJE
- BERG
- JORD
- Fyllning
- FÖRENKLAD ILLUSTRATION AV JÄRNVÄGSBRO
- FÖRENKLAD ILLUSTRATION AV VÄGBRO
- BRO/SKÄRNING/BANK** TYP AV ANLÄGGNINGSDDEL
- BEF. VÄG 788** VÄG ELLER ANNAT OBJEKT FÖR ORIENTERING OCH ILLUSTRATION

-					
ÄNDR. ÄNDRINGEN AVSER		SIGN		ÄNDR. DATUM	
TYP AV PLAN		<b>JÄRNVÄGSPLAN</b>			
LEVERANTÖR <b>COWI SYSTRÄ</b>		AVDELNING	LEVERANS/ÄNDRINGS-PM	TEKNIKOMRÅDE	
UPPDRAGSNUMMER A068444		KONSTRUKTIONSNUMMER	PLAN OCH TILLSTÅND		
GRANSKAD AV COWI/HASW		GRANSKNINGSSTATUS / SYFTE			HANDLINGSTYP
GRANSKAD AV COWI/JOR		<b>OSTLÄNKEN</b> SJÖSA-SKAVSTA ILLUSTRATIONSPROFIL			ANLÄGGNINGSTYP
GODKÄND AV COWI/HASW					SAMMANSATTA BYGGDELAR
DATUM 2024-10-30		SKALA 1:2000	FORMAT A3FF	KILOMETER-METER	
RITNINGSNUMMER FÖRVALTNING		60 +000 - 61 +000			BANDEL
BLAD 1400		RITNINGSNUMMER PROJEKT OLP3-01-201-32-0_0			506
NÄSTA BLAD 1401		ÄNDR.			