


Denna ritning är Trafikverkets egendom. Allt obehörigt begagnande av ritningen beivras enligt lag.
 TRAFIKVERKET

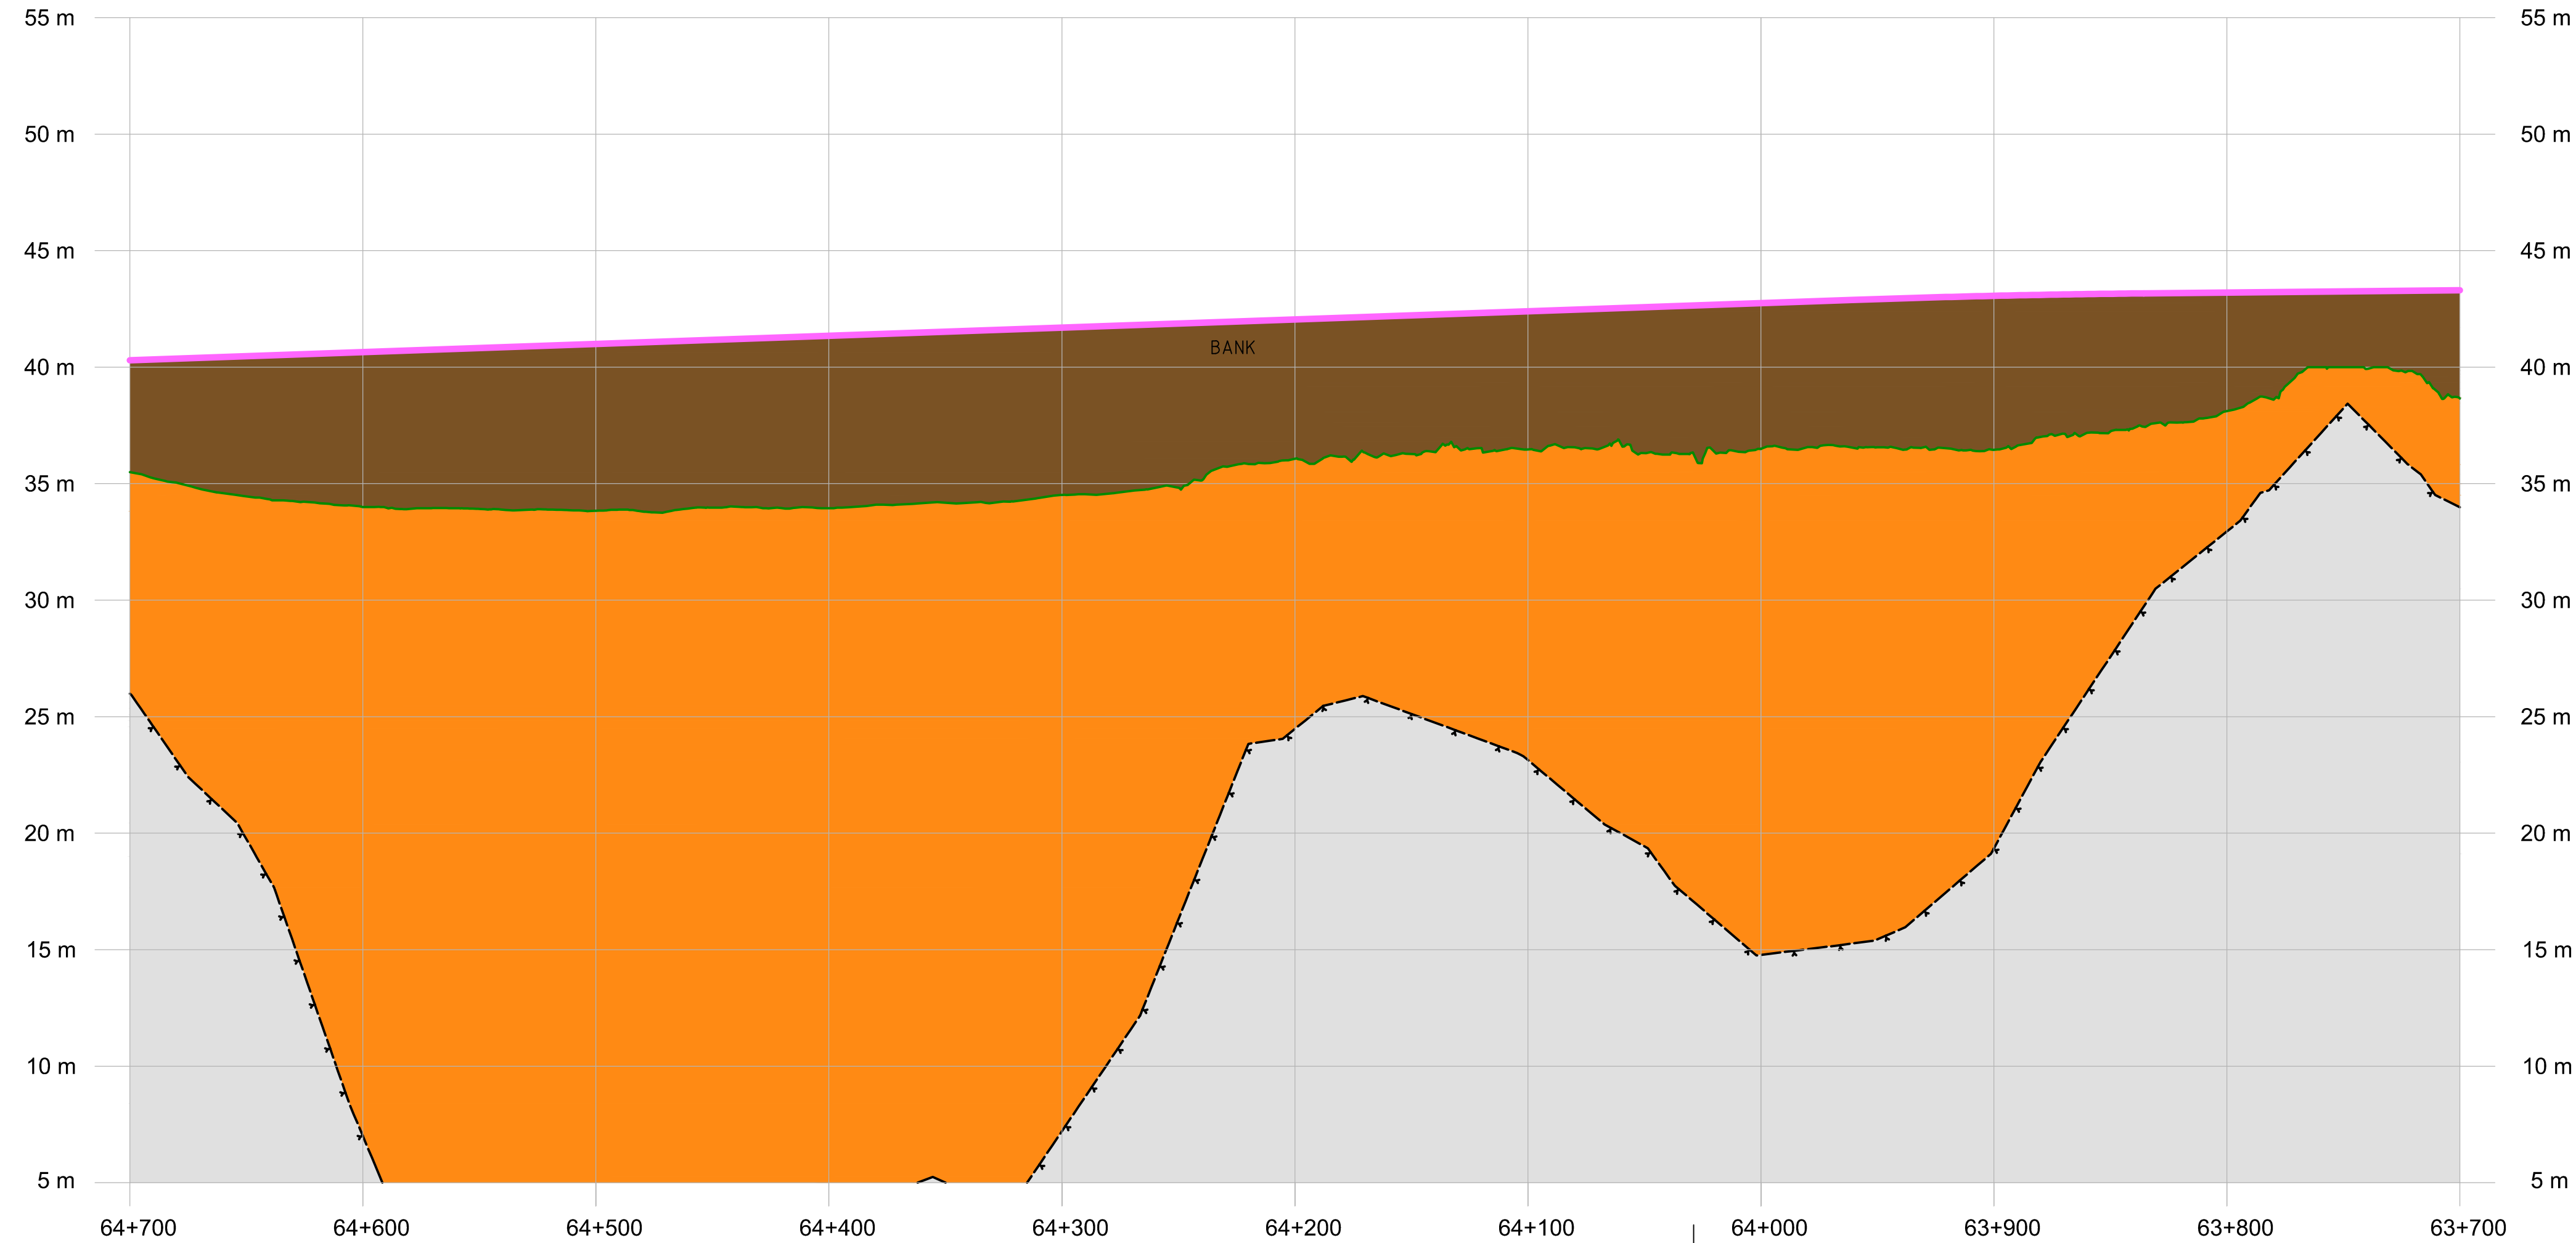

KOORDINATSYSTEM

SYSTEM I HÖJD: RH2000

TECKENFÖRKLARING

NY ANLÄGGNING

- BEFINTLIG MARKNIVÅ I PROFILLINJEN
- BEDÖMD BERGNIVÅ
- FÖRESLAGEN JÄRNVÄGSLINJE
- BERG
- JORD
- FYLLNING
- FÖRENKLAD ILLUSTRATION AV JÄRNVÄGSBRO
- FÖRENKLAD ILLUSTRATION AV VÄGBRO
- BRO/SKÄRNING/BANK** TYP AV ANLÄGGNINGSDDEL
- BEF. VÄG 788** VÄG ELLER ANNAT OBJEKT FÖR ORIENTERING OCH ILLUSTRATION

-					
ANDR. ÄNDRINGEN AVSER		SIGN		ÄNDR. DATUM	
TYP AV PLAN					
JÄRNVÄGSPLAN					
LEVERANTÖR	AVDELNING	LEVERANS/ÄNDRINGS-PM	TEKNIKOMRÅDE		
COWI SYSTRÄ			PLAN OCH TILLSTÅND		
UPPDRAGSNUMMER	KONSTRUKTIONSNUMMER	GRANSKNINGSSTATUS / SYFTE			
A068444					
OSTLÄNKEN SJÖSA-SKAVSTA ILLUSTRATIONSPROFIL BIBANA UPPSPÅR PROFIL JÄRNVÄGSPLAN			HANDLINGSTYP		
SKAPAD AV COWI/HECO GRANSKAD AV COWI/JOR GODKÄND AV COWI/HASW			ANLÄGGNINGSTYP SAMMANSATTA BYGGDELAR KLÖMETER-METER 63 +700 - 64 +700		
DATUM 2024-10-30 SKALA 1:2000 FÖRMAT A3FF			RITNINGSNUMMER FÖRVALTNING OLP3-01-201-32-0_0 BLAD 1401		
			NÄSTA BLAD		ÄNDR.
			1402		-