


Denna ritning är Trafikverkets egendom. Allt obehörigt begagnande av ritningen beivras enligt lag.  
 TRAFIKVERKET

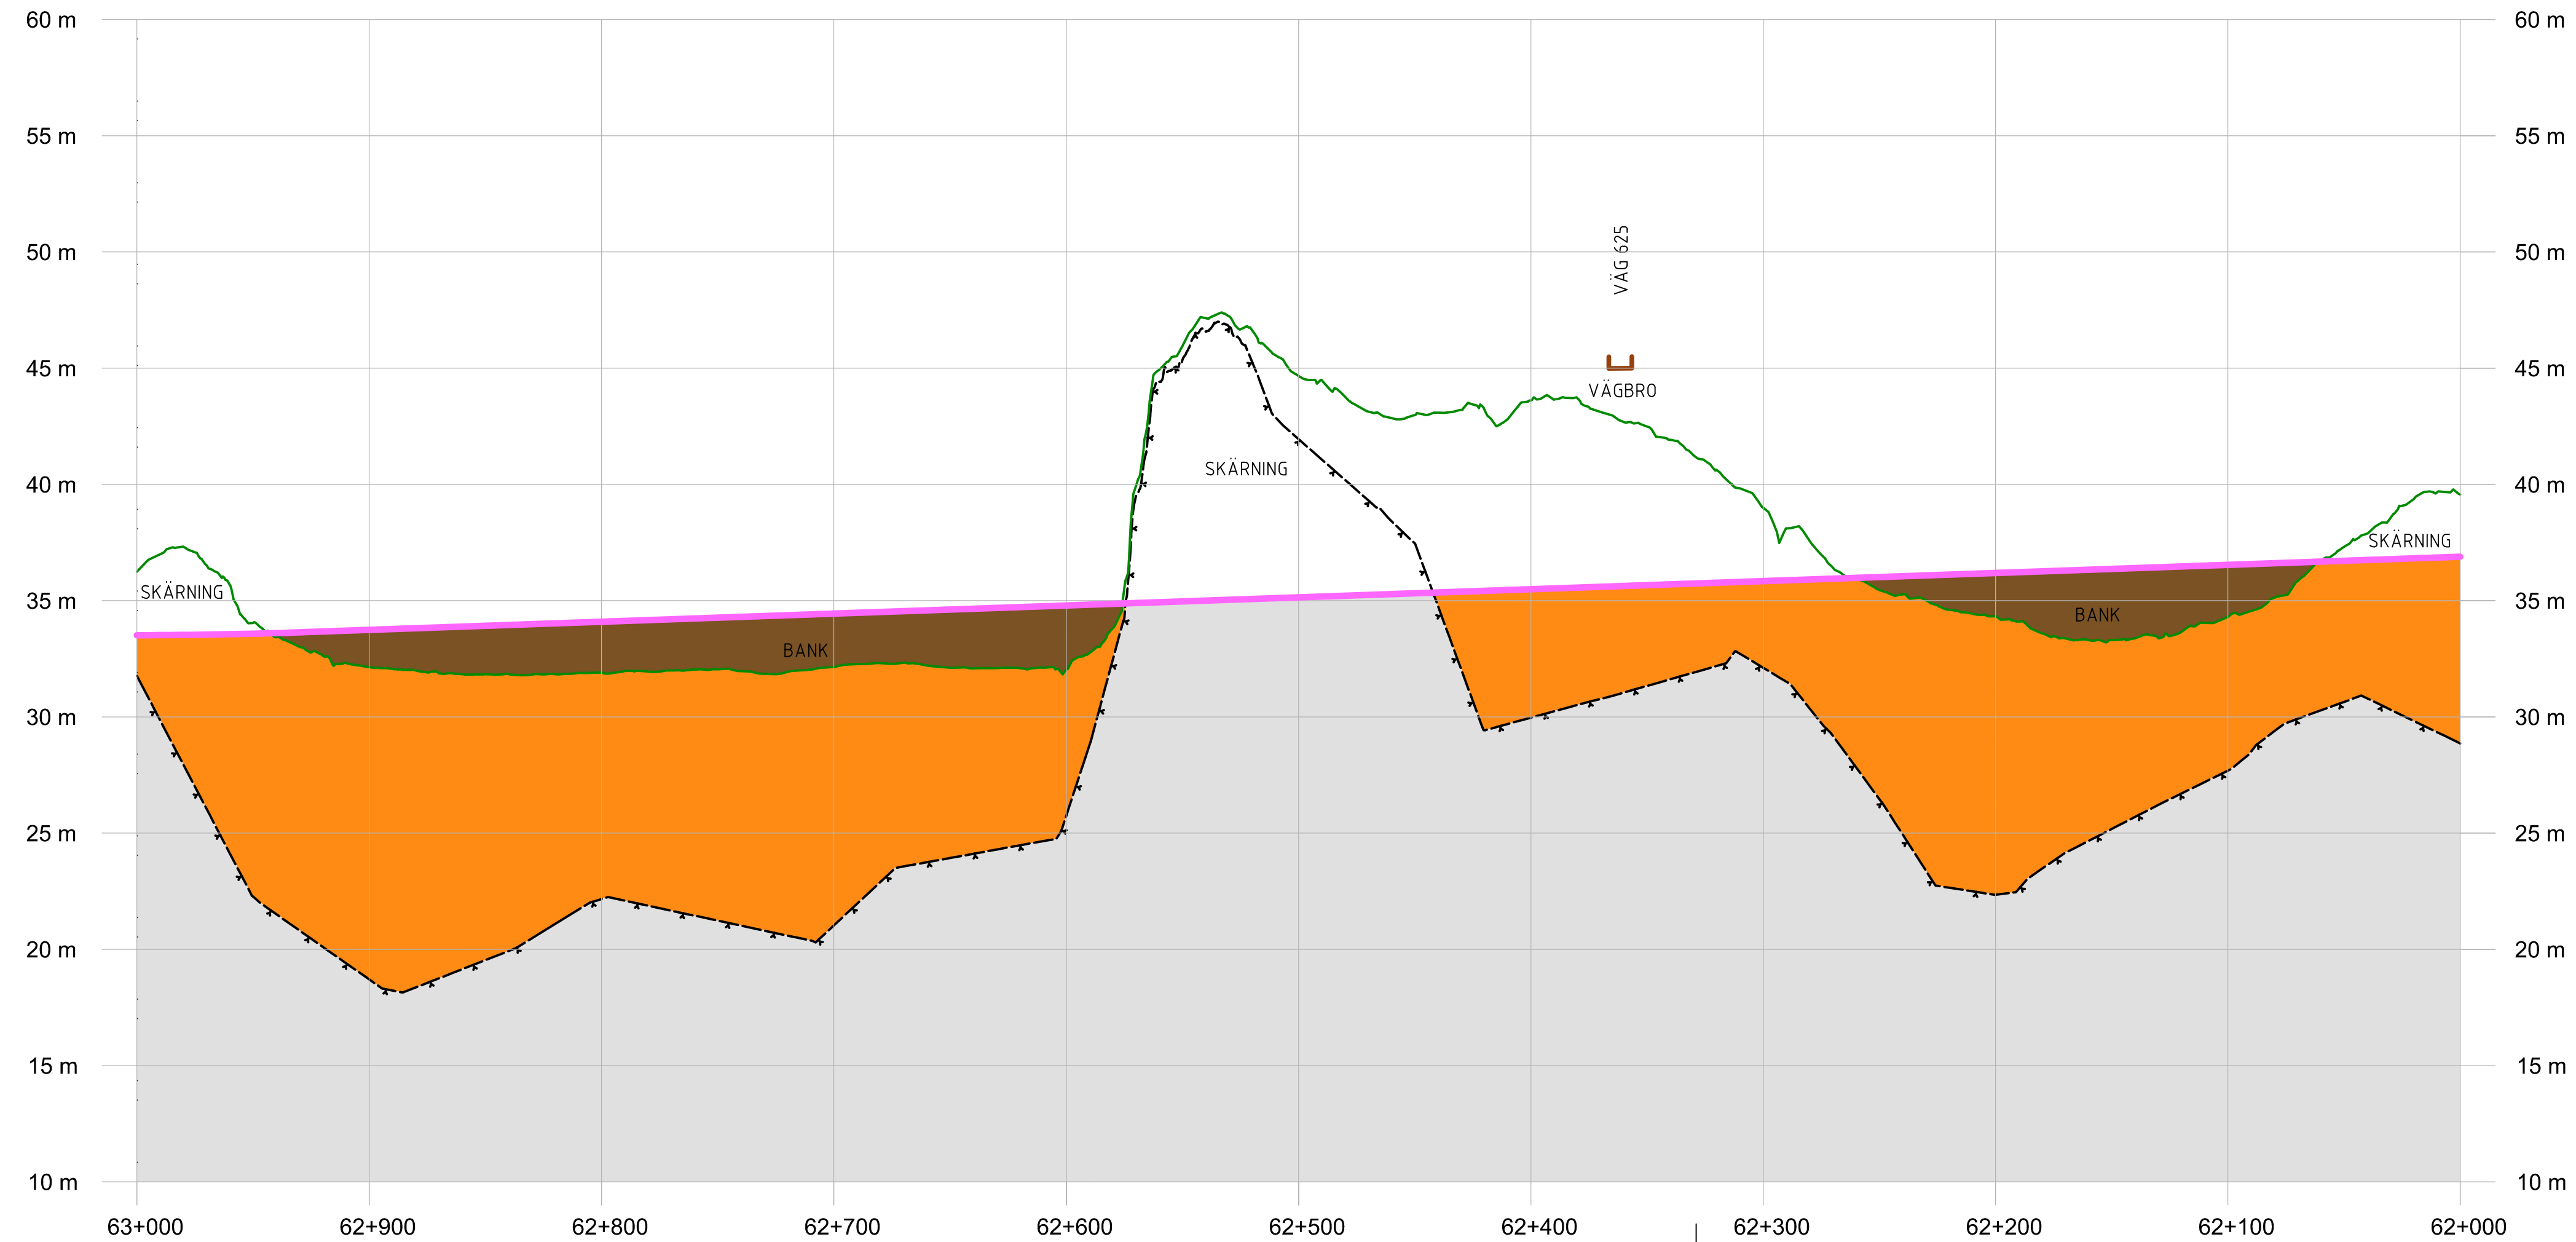

**KOORDINATSYSTEM**

SYSTEM I HÖJD: RH2000

**TECKENFÖRKLARING**

**NY ANLÄGGNING**

- BEFINTLIG MARKNIVÅ I PROFILLINJEN
- BEDÖMD BERGNIVÅ
- FÖRESLAGEN JÄRNVÄGSLINJE
- BERG
- JORD
- Fyllning
- FÖRENKLAD ILLUSTRATION AV JÄRNVÄGSBRO
- FÖRENKLAD ILLUSTRATION AV VÄGBRO
- BRO/SKÄRNING/BANK** TYP AV ANLÄGGNINGSDEL
- BEF. VÄG 788** VÄG ELLER ANNAT OBJEKT FÖR ORIENTERING OCH ILLUSTRATION

-					
ANDR. ÄNDRINGEN AVSER		SIGN		ÄNDR. DATUM	
TYP AV PLAN					
<b>JÄRNVÄGSPLAN</b>					
LEVERANTÖR		AVDELNING		TEKNIKOMRÅDE	
		LEVERANS/ÄNDRINGS-PM		PLAN OCH TILLSTÅND	
		UPPDRAGSNUMMER		GRANSKNINGSSTATUS / SYFTE	
A068444		KONSTRUKTIONSNUMMER			
		<b>OSTLÄNKEN</b> SJÖSA-SKAVSTA ILLUSTRATIONSPROFIL		HANDLINGSTYP	
SKAPAD AV		PROFIL JÄRNVÄGSPLAN		ANLÄGGNINGSTYP	
COWI/HECO				SAMMANSÄTTA BYGGDELAR	
GRANSKAD AV		SKALA		KILOMETER-METER	
COWI/JOR		1:2000		62 +000 - 63 +000	
GODKÄND AV		FORMAT		RITNINGSNUMMER PROJEKT	
COWI/HASW		A3FF		OLP3-01-201-32-0_0	
DATUM		RITNINGSNUMMER FÖRVALTNING		BLAD	
2024-10-30				1600	
				NÄSTA BLAD	
				1700	
				ÄNDR.	
				-	