


Denna ritning är Trafikverkets egendom. Allt obehörigt
 begagnande av ritningen beivras enligt lag.
 TRAFIKVERKET

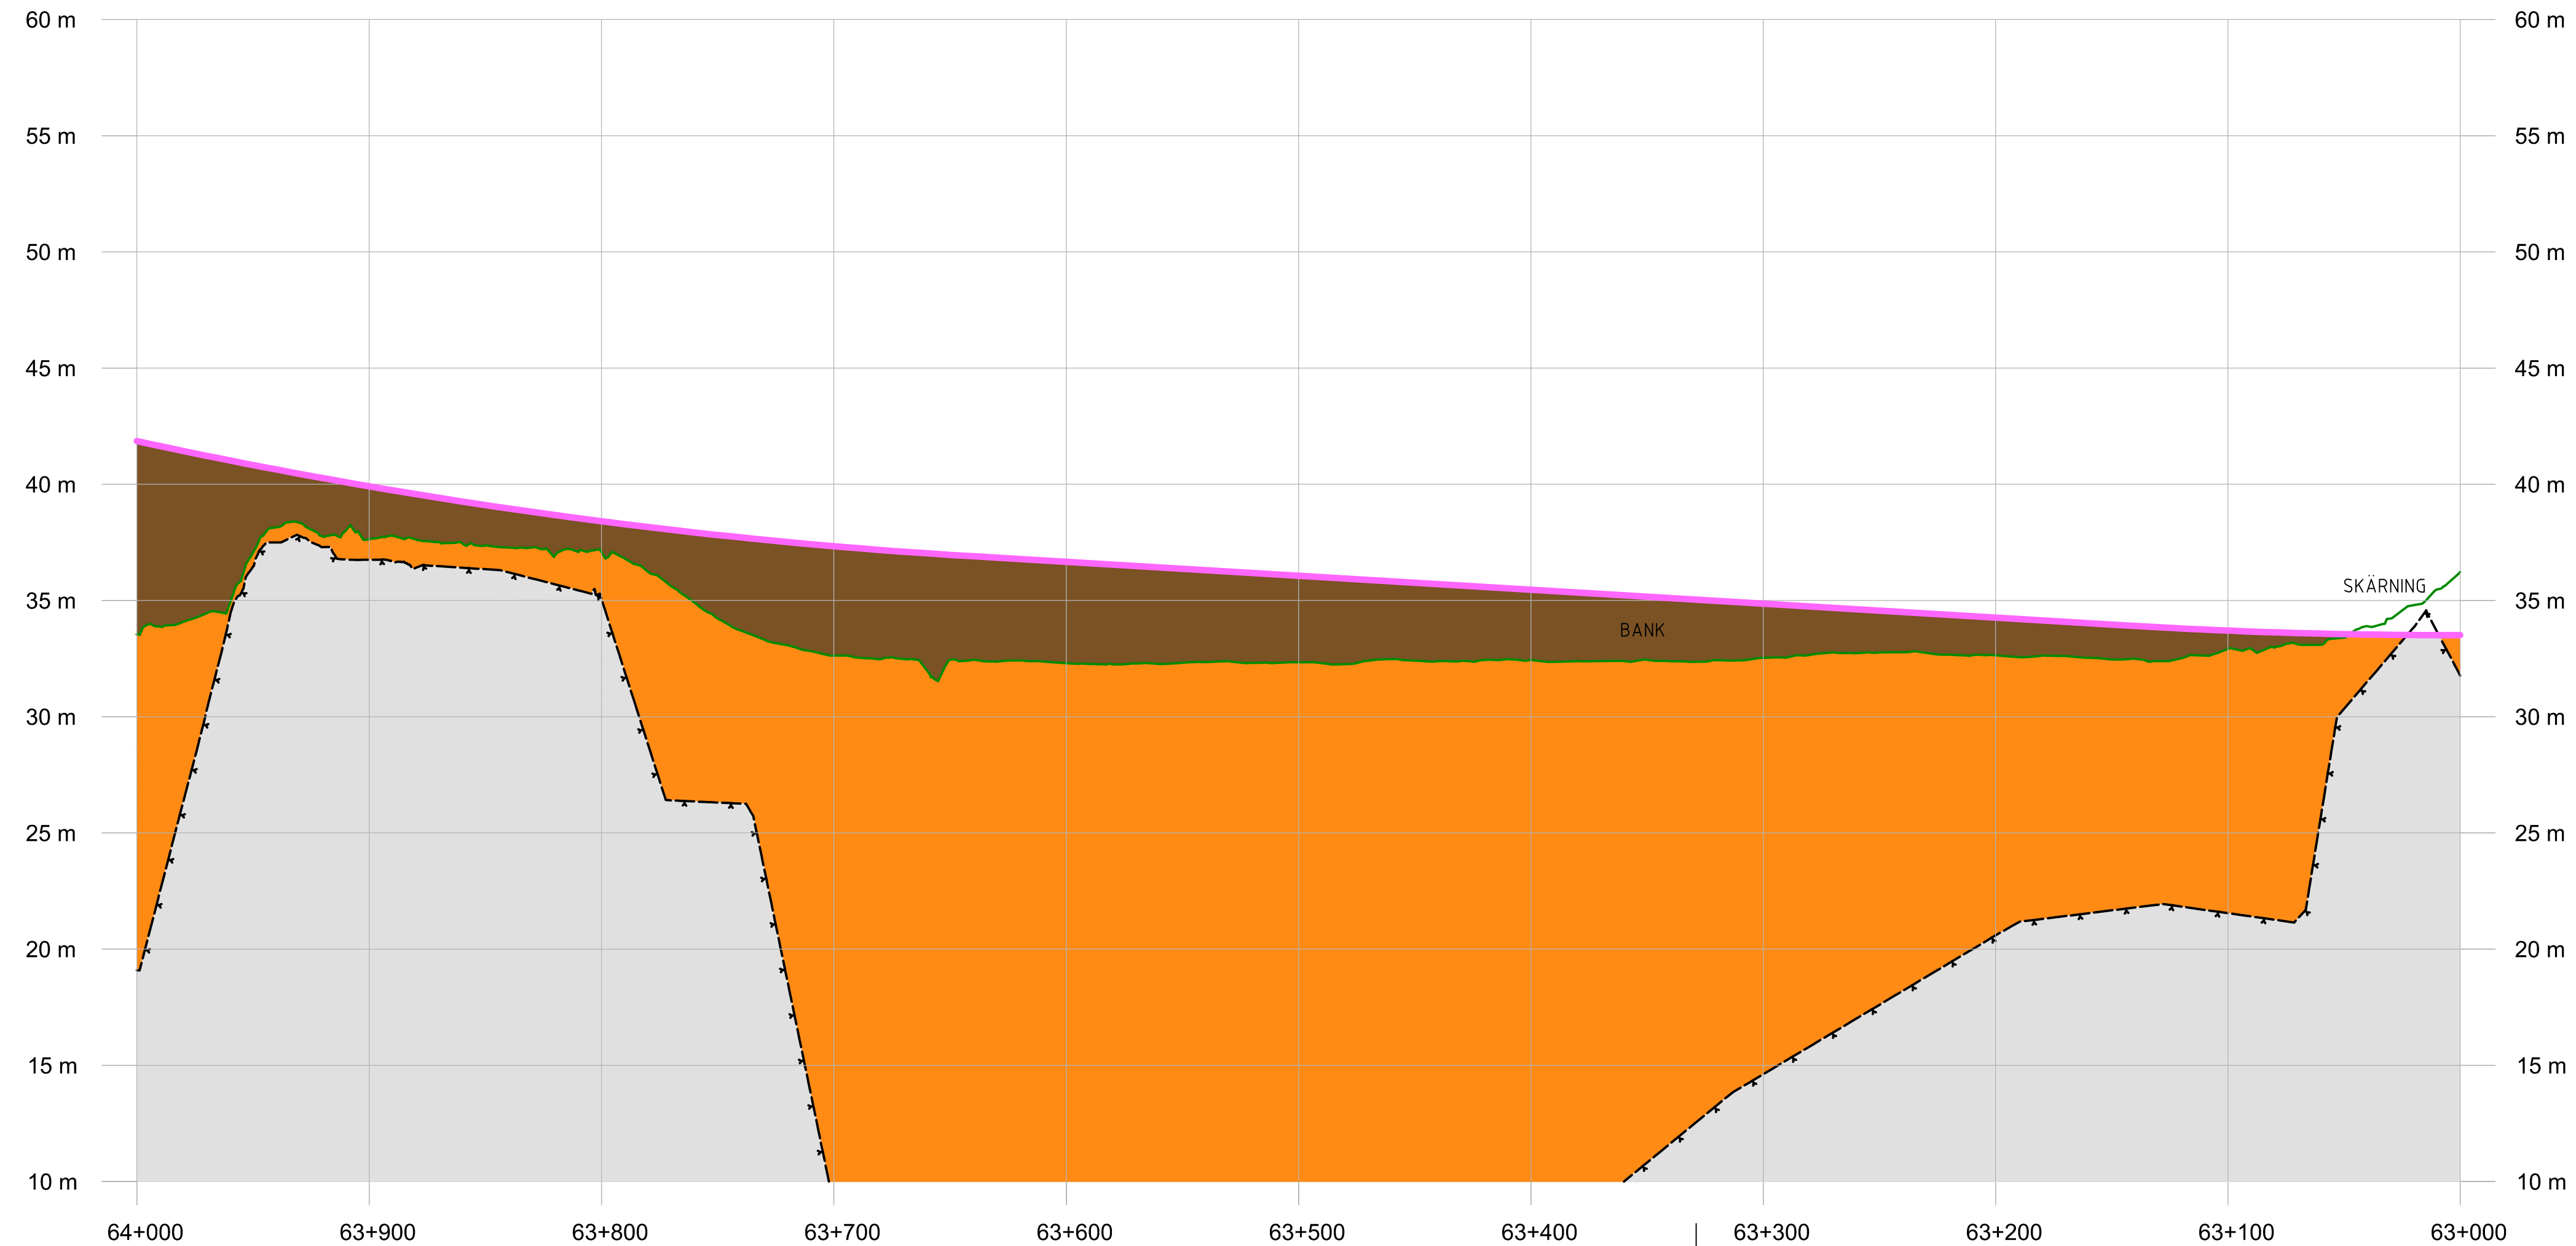

KOORDINATSYSTEM

SYSTEM I HÖJD: RH2000

TECKENFÖRKLARING

NY ANLÄGGNING

- BEFINTLIG MARKNIVÅ I PROFILLINJEN
- BEDÖMD BERGNIVÅ
- FÖRESLAGEN JÄRNVÄGSLINJE
- BERG
- JORD
- FYLLNING
- FÖRENKLAD ILLUSTRATION AV JÄRNVÄGSBRO
- FÖRENKLAD ILLUSTRATION AV VÄGBRO
- BRO/SKÄRNING/BANK** TYP AV ANLÄGGNINGSDEL
- BEF. VÄG 788** VÄG ELLER ANNAT OBJEKT FÖR ORIENTERING OCH ILLUSTRATION

-					
ANDR. ÄNDRINGEN AVSER		SIGN		ÄNDR. DATUM	
TYP AV PLAN					
JÄRNVÄGSPLAN					
LEVERANTÖR		AVDELNING		TEKNIKOMRÅDE	
COWI SYSTRÅ		A068444		PLAN OCH TILLSTÅND	
GRANSKAD AV		UPPDRAGSNUMMER		GRANSKNINGSSTATUS / SYFTE	
COWI/JOR		A068444		GRANSKNINGSSTATUS / SYFTE	
GRANSKAD AV		KONSTRUKTIONSNUMMER		HANDLINGSTYP	
COWI/JOR		A068444		ANLÄGGNINGSTYP	
GODKÄND AV		DATUM		SKALA	
COWI/HASW		2024-10-30		1:2000	
FORMAT		RITNINGSNUMMER FÖRVALTNING		BLAD	
A3FF		OLP3-01-201-32-0_0		1700	
NÄSTA BLAD		ÄNDR.			
1800		-			