


Denna ritning är Trafikverkets egendom. Allt obehörigt begagnande av ritningen beivras enligt lag.
 TRAFIKVERKET

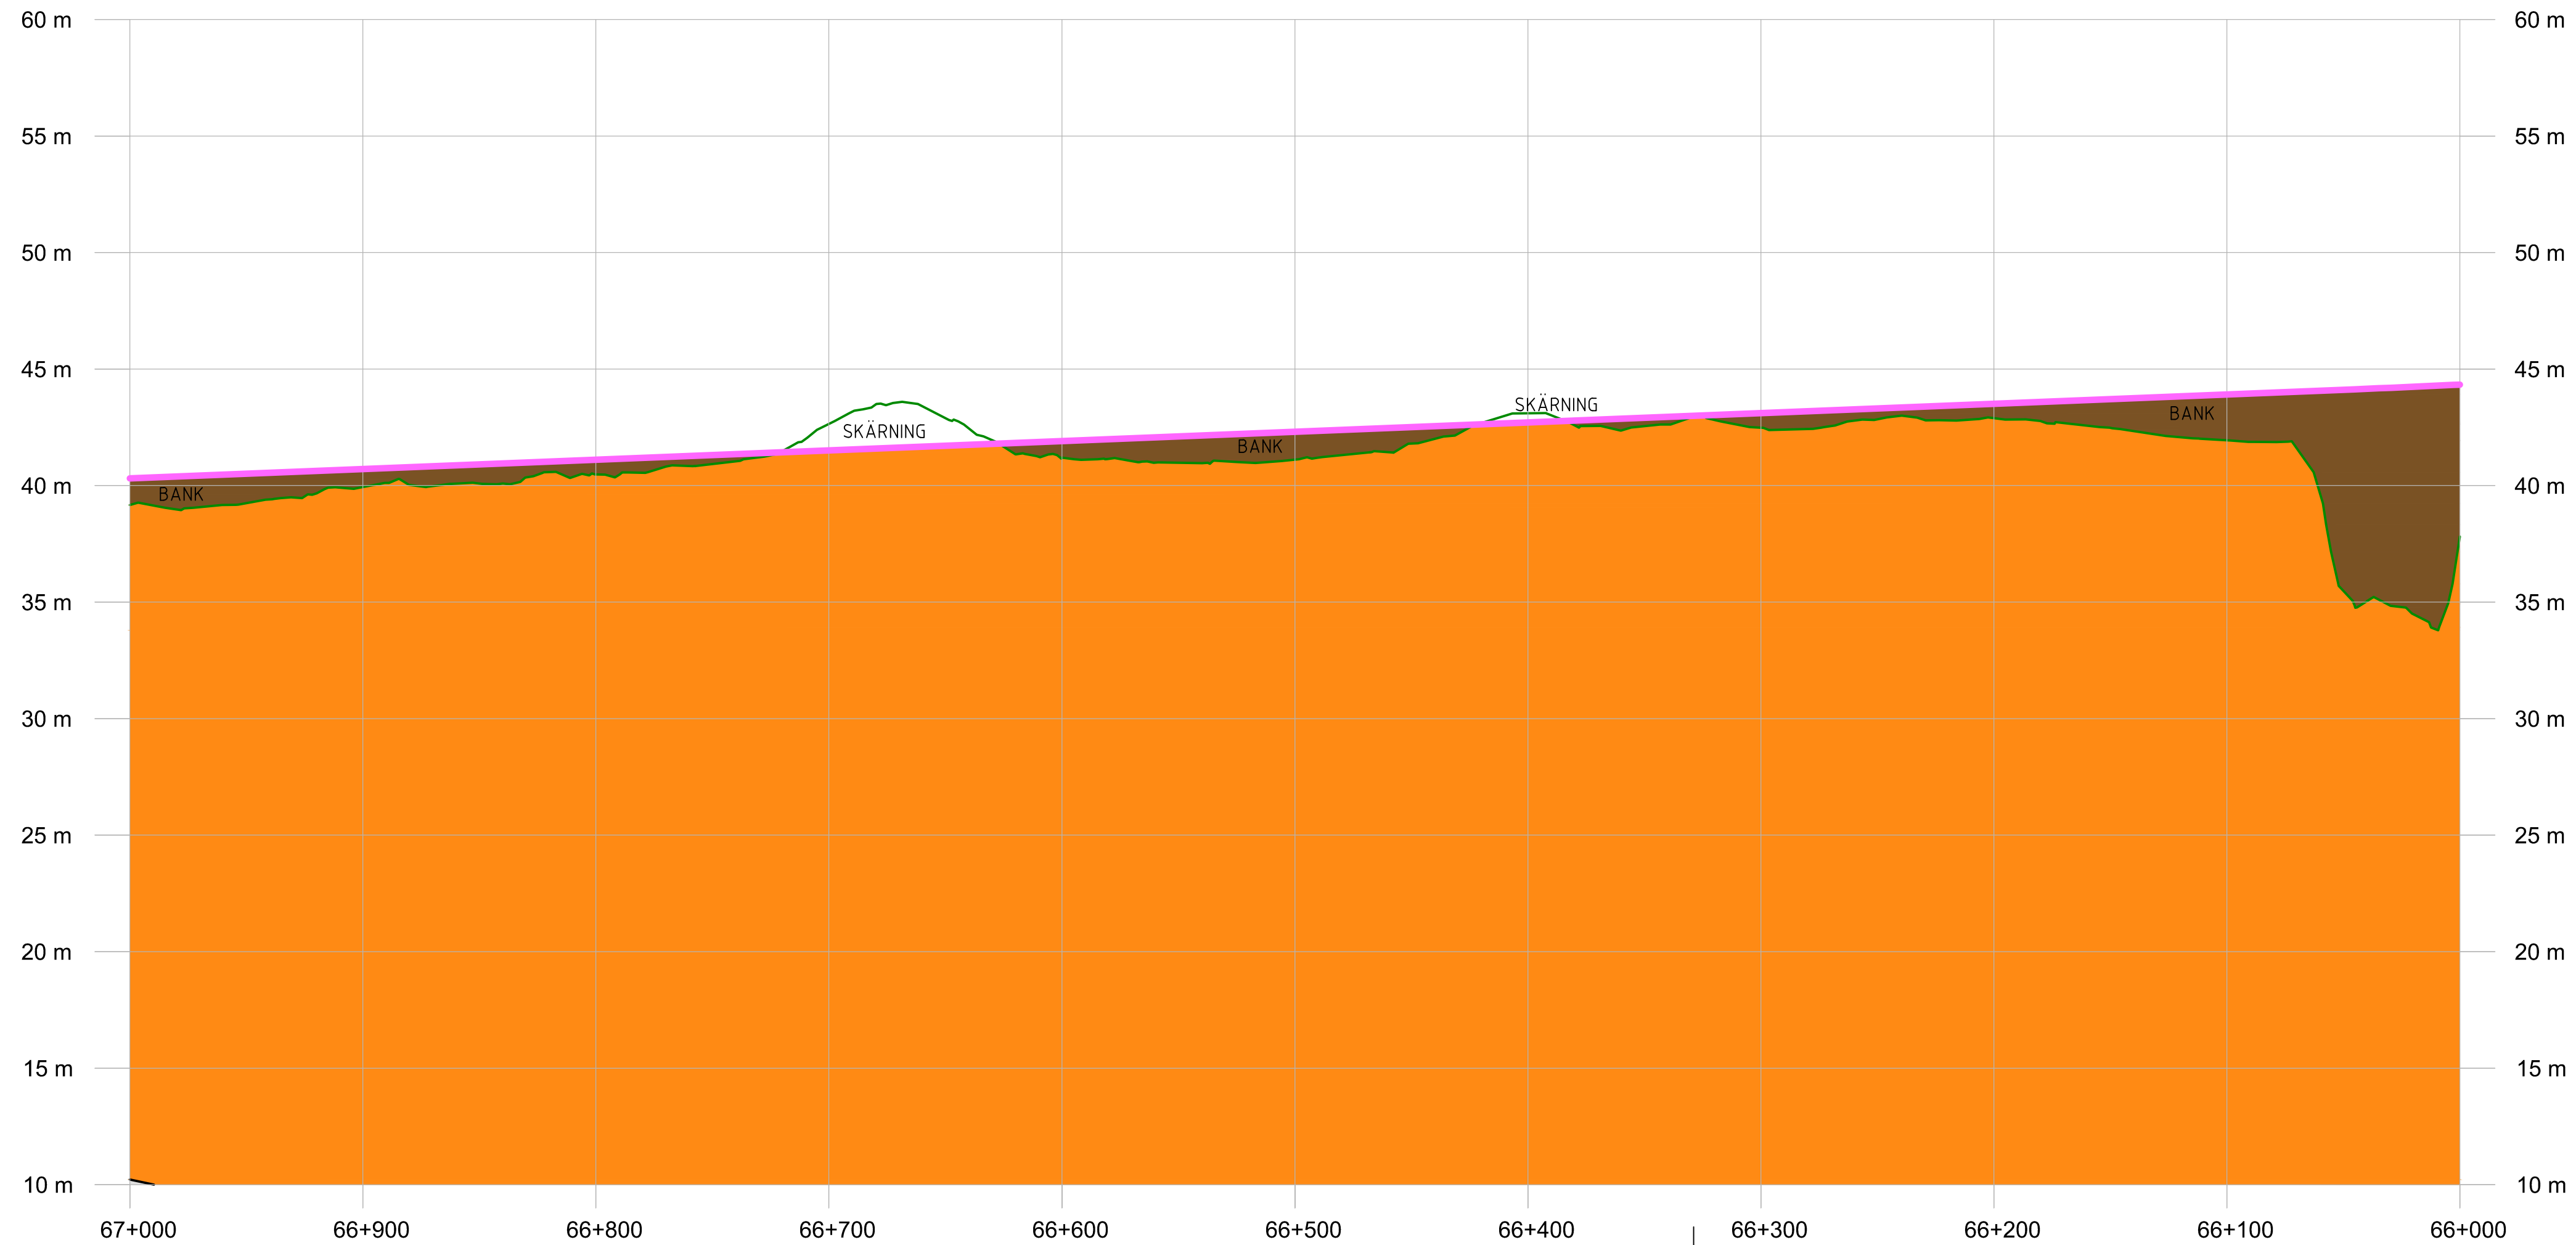

KOORDINATSYSTEM
SYSTEM I HÖJD: RH2000

TECKENFÖRKLARING
NY ANLÄGGNING

- BEFINTLIG MARKNIVÅ I PROFILLINJEN
- BEDÖMD BERGNIVÅ
- FÖRESLAGEN JÄRNVÄGSLINJE
- BERG
- JORD
- FYLLNING
- FÖRENKLAD ILLUSTRATION AV JÄRNVÄGSBRO
- FÖRENKLAD ILLUSTRATION AV VÄGBRO
- BRO/SKÄRNING/BANK** TYP AV ANLÄGGNINGSDDEL
- BEF. VÄG 788** VÄG ELLER ANNAT OBJEKT FÖR ORIENTERING OCH ILLUSTRATION

ANDR. ÄNDRINGEN AVSER		SIGN		ÄNDR. DATUM	
TYP AV PLAN					
JÄRNVÄGSPLAN					
LEVERANTÖR		AVDELNING		TEKNIKOMRÅDE	
COWI SYSTRÄ		A068444		PLAN OCH TILLSTÅND	
GRANSKAD AV		UPPDRAGSNUMMER		GRANSKNINGSSTATUS / SYFTE	
COWI/JOR		A068444		GRANSKNINGSSTATUS / SYFTE	
SKAPAD AV		LEVERANS/ÄNDRINGS-PM		HANDLINGSTYP	
WSP/BO		KONSTRUKTIONSNUMMER		ANLÄGGNINGSTYP	
GRANSKAD AV		KONSTRUKTIONSNUMMER		SÄMMANSÄTTA BYGGDELAR	
COWI/JOR		KONSTRUKTIONSNUMMER		KILOMETER-METER	
COWI/HASW		KONSTRUKTIONSNUMMER		66 +000 - 67 +000	
GODKÄND AV		DATUM		RITNINGSNUMMER PROJEKT	
COWI/HASW		2023-05-30		OLP3-01-201-32-0_0	
SKALA		FORMAT		BLAD	
1:2000		A3FF		2000	
RITNINGSNUMMER FÖRVALTNING		BLAD		ÄNDR.	
—		2100		—	