


Denna ritning är Trafikverkets egendom. Allt obehörigt begagnande av ritningen beivras enligt lag.
 TRAFIKVERKET

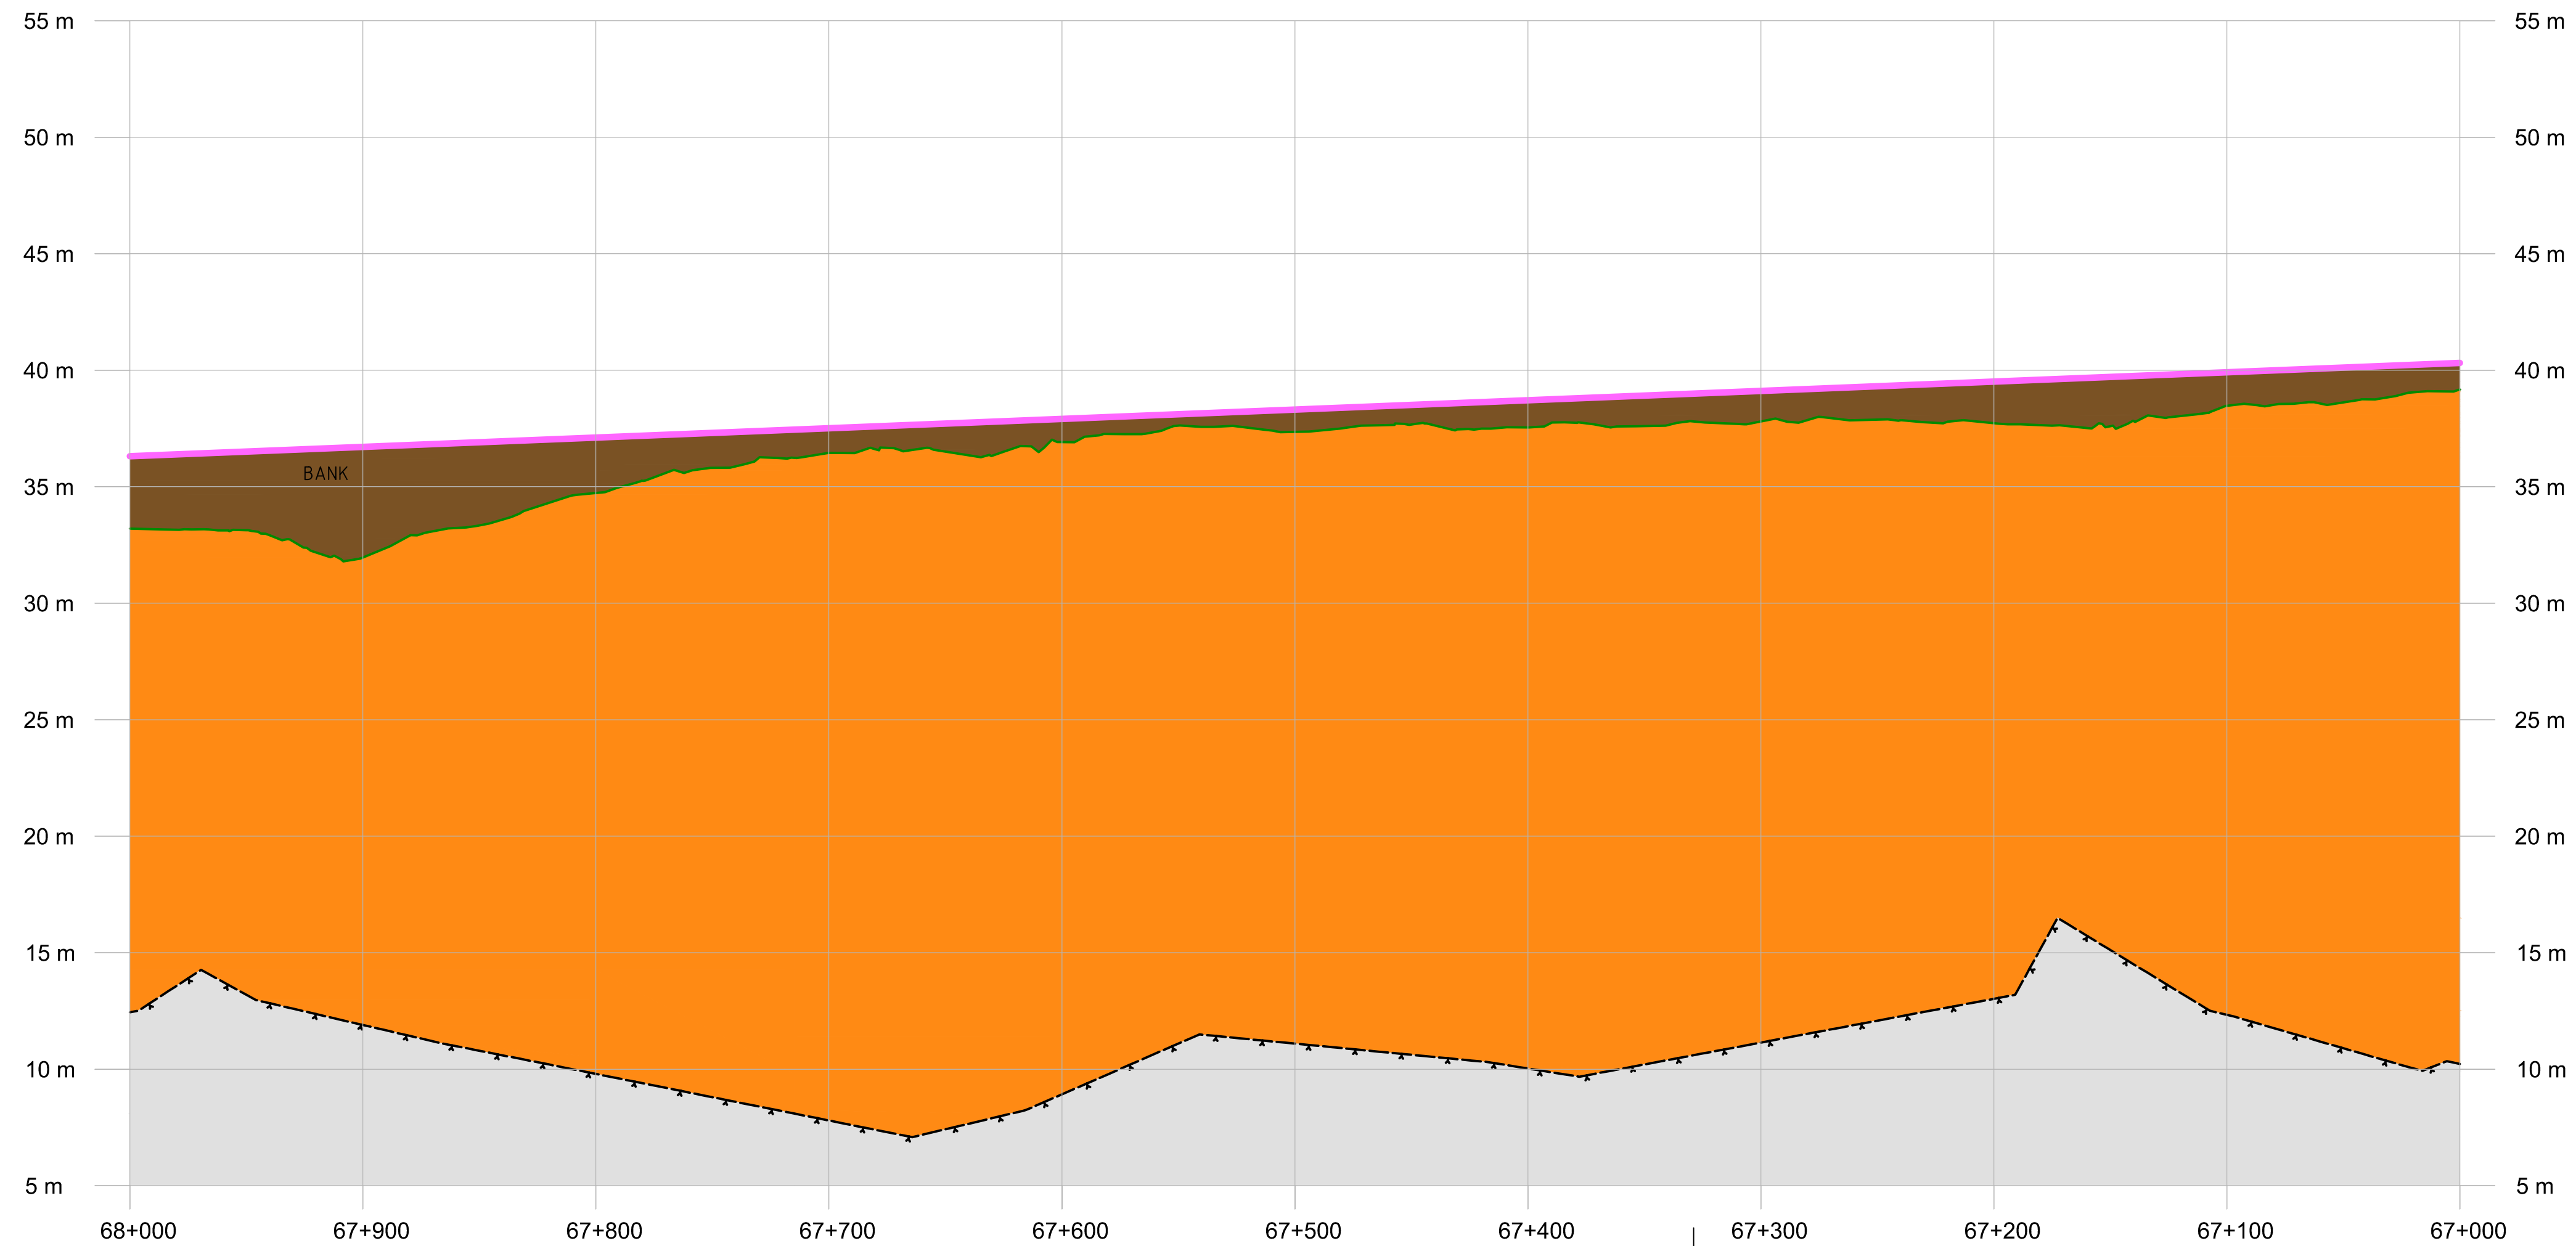

- KOORDINATSYSTEM**
SYSTEM I HÖJD: RH2000
- TECKENFÖRKLARING**
NY ANLÄGGNING
- BEFINTLIG MARKNIVÅ I PROFILLINJEN
 - BEDÖMD BERGNIVÅ
 - FÖRESLAGEN JÄRNVÄGSLINJE
 - BERG
 - JORD
 - FYLLNING
 - FÖRENKLAD ILLUSTRATION AV JÄRNVÄGSBRO
 - FÖRENKLAD ILLUSTRATION AV VÄGBRO
 - BRO/SKÄRNING/BANK** TYP AV ANLÄGGNINGSDDEL
 - BEF. VÄG 788** VÄG ELLER ANNAT OBJEKT FÖR ORIENTERING OCH ILLUSTRATION

ANDR. ÄNDRINGEN AVSER		SIGN		ÄNDR. DATUM	
TYP AV PLAN					
JÄRNVÄGSPLAN					
LEVERANTÖR COWI SYSTRÅ		AVDELNING	LEVERANS/ÄNDRINGS-PM	TEKNIKOMRÅDE PLAN OCH TILLSTÅND	
GRANSKAD AV COWI/JOR		UPPDRAGSNUMMER A068444	KONSTRUKTIONSNUMMER	GRANSKNINGSSTATUS / SYFTE	
GRANSKAD AV COWI/HASW		DATUM 2023-05-30		HANDLINGSTYP	
SKAPAD AV WSP/BO		SKALA 1:2000		ANLÄGGNINGSTYP SAMMANSATTA BYGGDELAR	
GODKÄND AV COWI/HASW		FORMAT A3FF	RITNINGSNUMMER FÖRVALTNING	KILOMETER-METER 67 +000 - 68 +000	BANDEL 506
PROFIL JÄRNVÄGSPLAN		RITNINGSNUMMER PROJEKT OLP3-01-201-32-0_0		BLAD 2100	
NÄSTA BLAD 2200		ÄNDR. -			