


Samråd enligt 6 kap. 1 § miljöbalken (6:1) och 10 kap. 1 § miljöbalken (10:1) om utvärdering av förslaget till järnvägsplan. Trafikverket

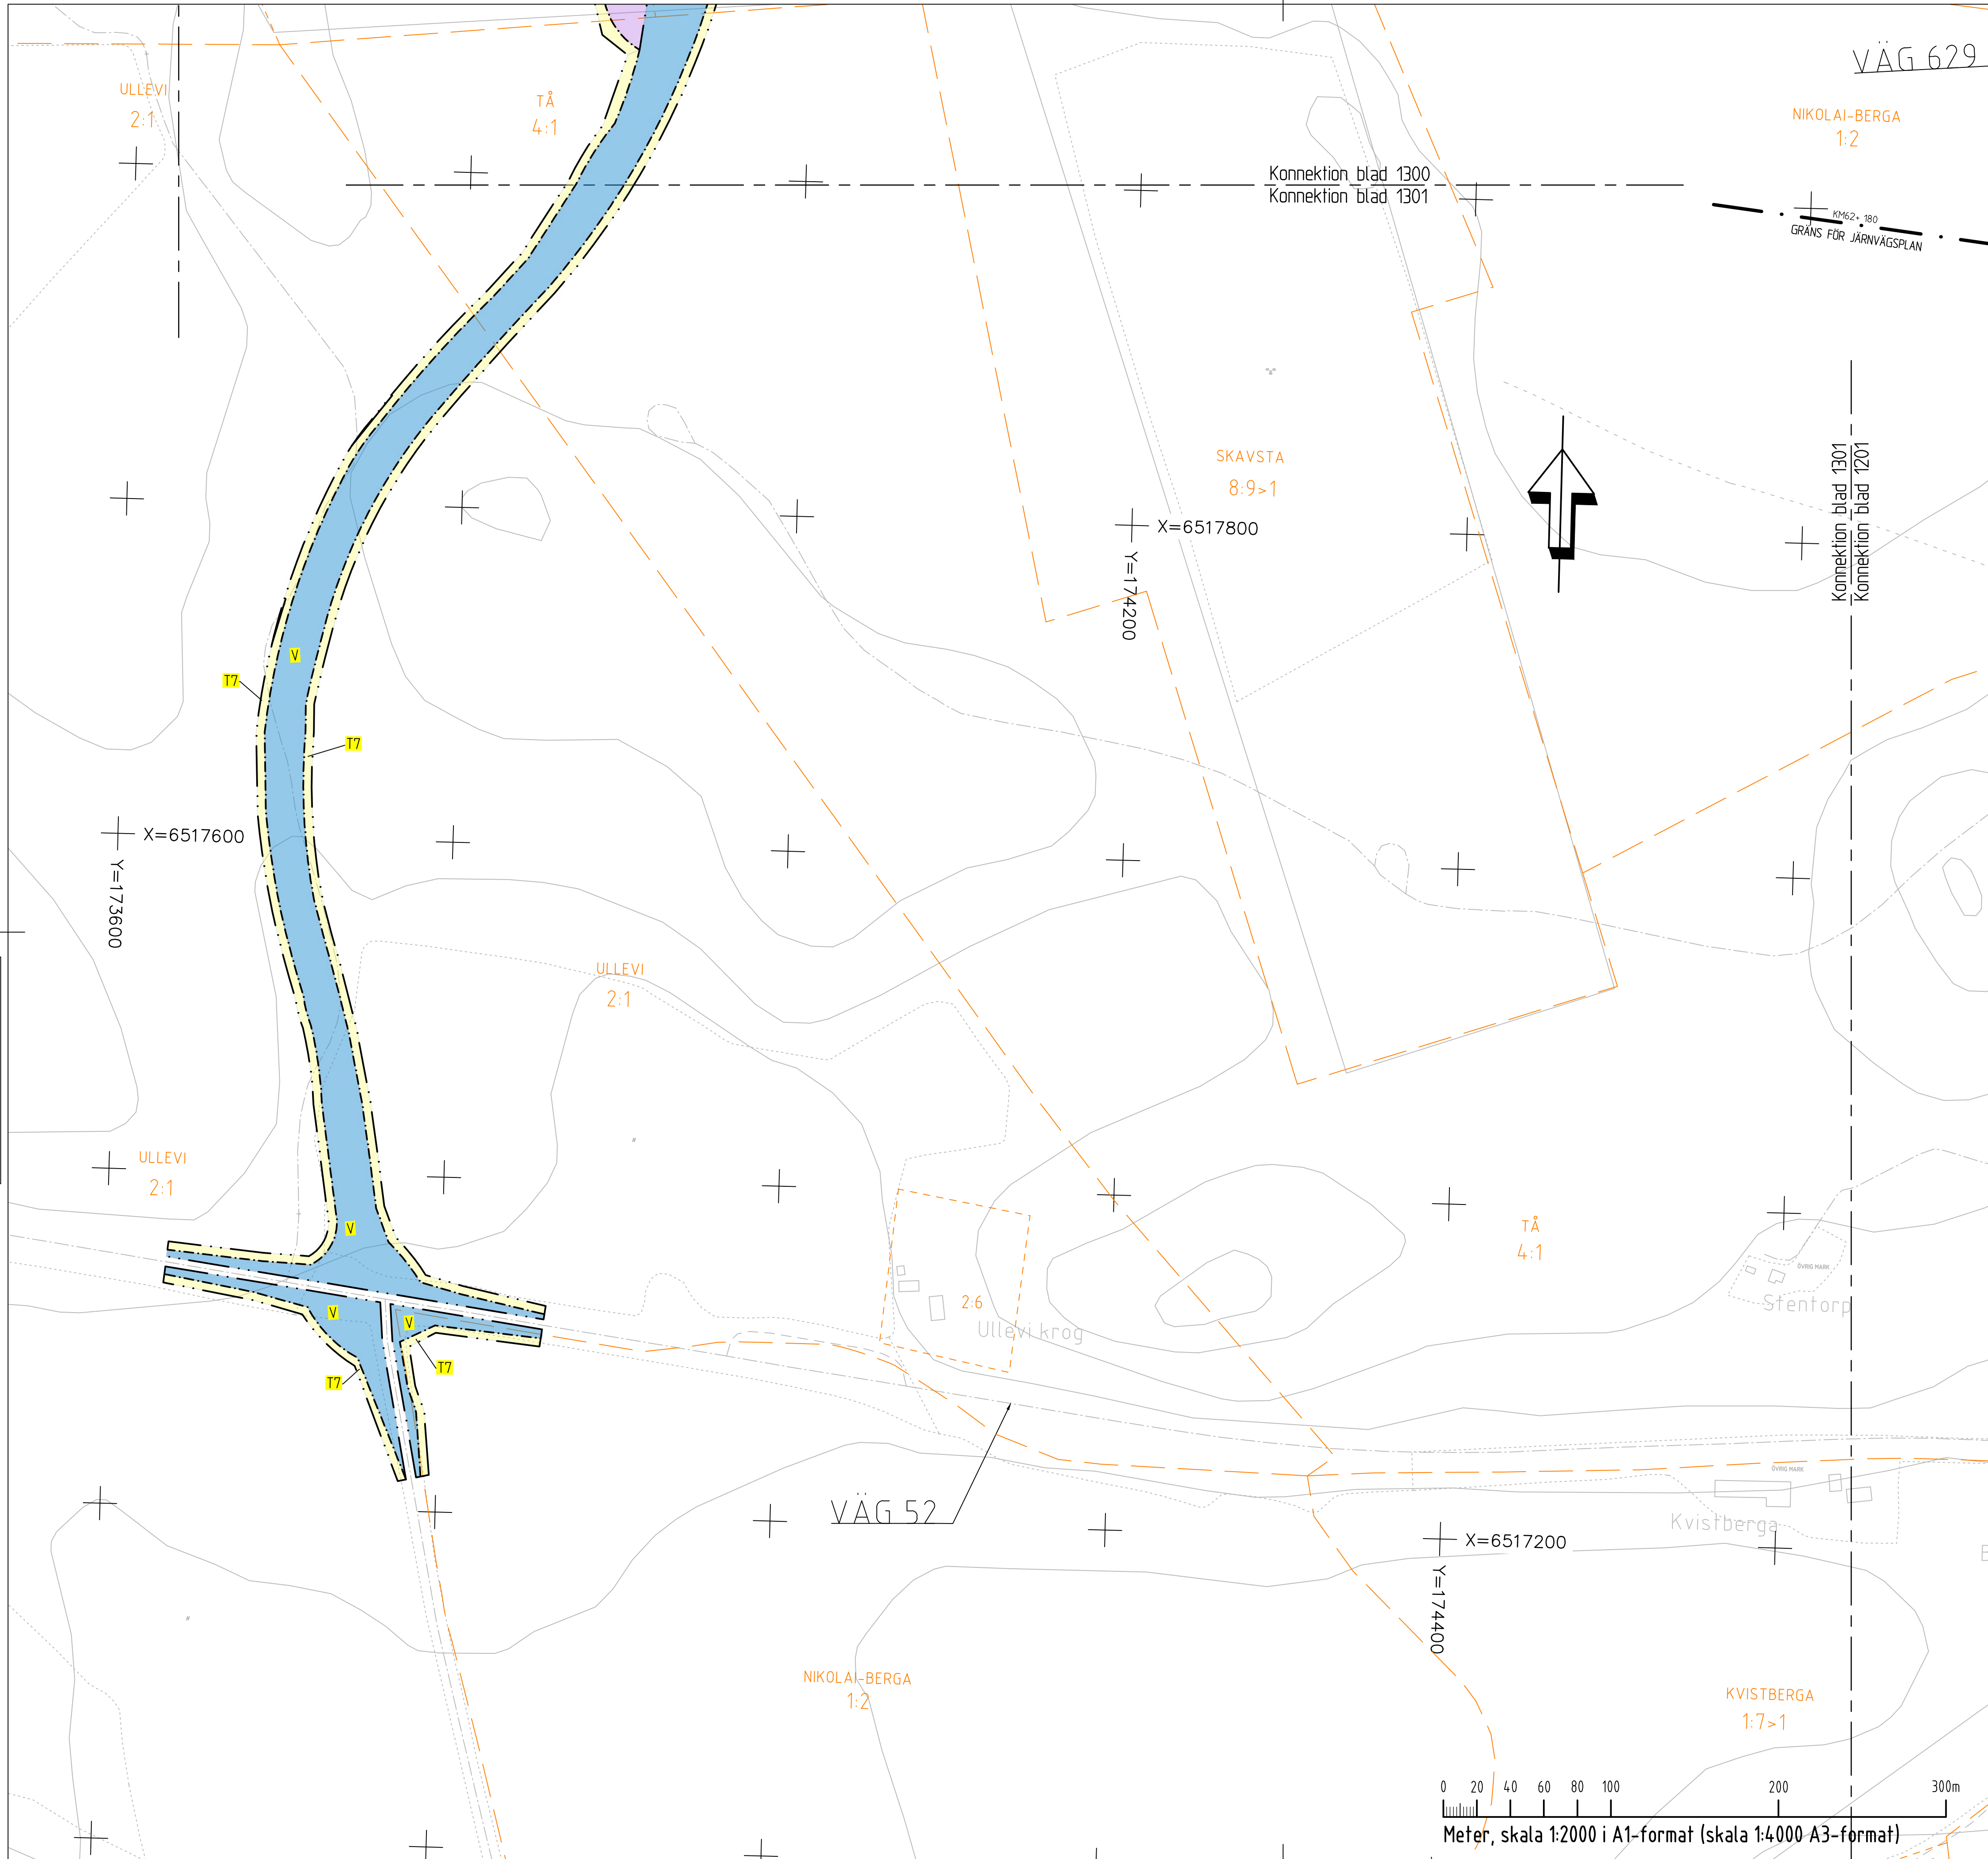

KOORDINATSYSTEM
SYSTEM I PLAN SWEREF 99 16 30
SYSTEM I HÖJD RH2000

TECKENFÖRKLARING
NY ANLÄGGNING

- NY JÄRNVÄG, SPÄRRITT, MED LÄNGDHÄTNINGSSTRECK OCH HÖJDSÄTTNING (RÖK)
- STÄNGSEL 2,5 M ÖVER MARKYTÅ
- NY BRO
- NY PLATTFORM

MARKANSPRÅK

- GRÄNS FÖR JÄRNVÄGSMARK/VÄGOMRÅDE
- AVGRÄNSNING MELLAN OLIKA TYPER AV MARKANSPRÅK/GRÄNS FÖR OMRÅDE SOM TAS I ANSPRÅK FÖR TILLFÄLLETT NYTTJÄNDE

PERMANENT MARKANSPRÅK

- NY JÄRNVÄGSMARK MED ÄGANDERÄTT
- NYTT VÄGOMRÅDE MED VÄGRÄTT
- NY JÄRNVÄGSMARK MED ÄGANDERÄTT ALTERNATIVT SERVITUTSRÄTT OCH NYTT VÄGOMRÅDE MED INSKRÄNKT VÄGRÄTT
- NY JÄRNVÄGSMARK MED ÄGANDERÄTT ALTERNATIVT SERVITUTSRÄTT OCH BEFINTLIGT VÄGOMRÅDE DÄR VÄGRÄTTEN INSKRÄNKTS GENOM DENNA PLAN
- INDRAGNING AV VÄG FRÅN ALLMÄNT UNDERHÅLL
- NY JÄRNVÄGSMARK MED SERVITUTSRÄTT
- SERVICEVÄG
- GRUNDKONSTRUKTIONER
- LEDNINGAR
- TRÄDSÄKKING, SERVITUTET OMFATTAR ÄVEN EN RÄTT ATT I EN KANTZON UTANFÖR MARKERAD "SKOTSELGATA" AVVERKA DE TRÄD SOM KAN RISERA JÄRNVÄGENS DRIFT
- JÄRNVÄGSBRO
- DIKEN OCH DAMMAR
- BERGBULT
- SERVITUT FÖR UNDERHÅLL AV STÄNGSEL EN METER UTANFÖR STÄNGSEL PÅ DE STRÄCKOR DÄR STÄNGSEL ÄR PLACERAT I GRÄNSEN FÖR JÄRNVÄGSFASTIGHET

TILLFÄLLETT NYTTJÄNDE

- ETABLERING (GÄLLER FRÅN BYGGSTART OCH 10 ÅR FRAMÅT)
- UPPLAG (GÄLLER FRÅN BYGGSTART OCH 10 ÅR FRAMÅT)
- ARBETS- OCH TRANSPORTVÄG (GÄLLER FRÅN BYGGSTART OCH 10 ÅR FRAMÅT)
- TILLFÄLLETT TRAFIKANORDNINGAR (GÄLLER FRÅN BYGGSTART OCH 6 ÅR FRAMÅT)
- ANLÄGGNINGSARBETEN (GÄLLER FRÅN BYGGSTART OCH 6 ÅR FRAMÅT)

SKYDDSAKTÖR OCH FÖRSIKTIGHETSMÅTT

- BULLERSKYDDSSKÄRM H=2,0 M ÖVER RÖK
- ERBJUDANDE OM BULLERSKYDDSAKTÖR I FORM AV FASADÄKTÖR
- ERBJUDANDE OM BULLERSKYDDSAKTÖR I FORM AV UTEPLATSAKTÖR
- ERBJUDANDE OM BULLERSKYDDSAKTÖR I FORM AV FASADÄKTÖR OCH UTEPLATSAKTÖR
- BULLERSKYDDSVALL H=2,0 M ÖVER RÖK
- SUICIDSKYDD BRO
- FAUNAPASSAGE

VERKSAMHETER/ÄKTÖR OCH UNDANTAG FRÅN FÖRBUD ENLIGT MILJÖBALKEN

FÖRBUDEN SOM AVSE VERKSAMHETER ELLER ÄKTÖR INOM GENERELLT BIODIVERSITÄT (1:11 12 13 14 