


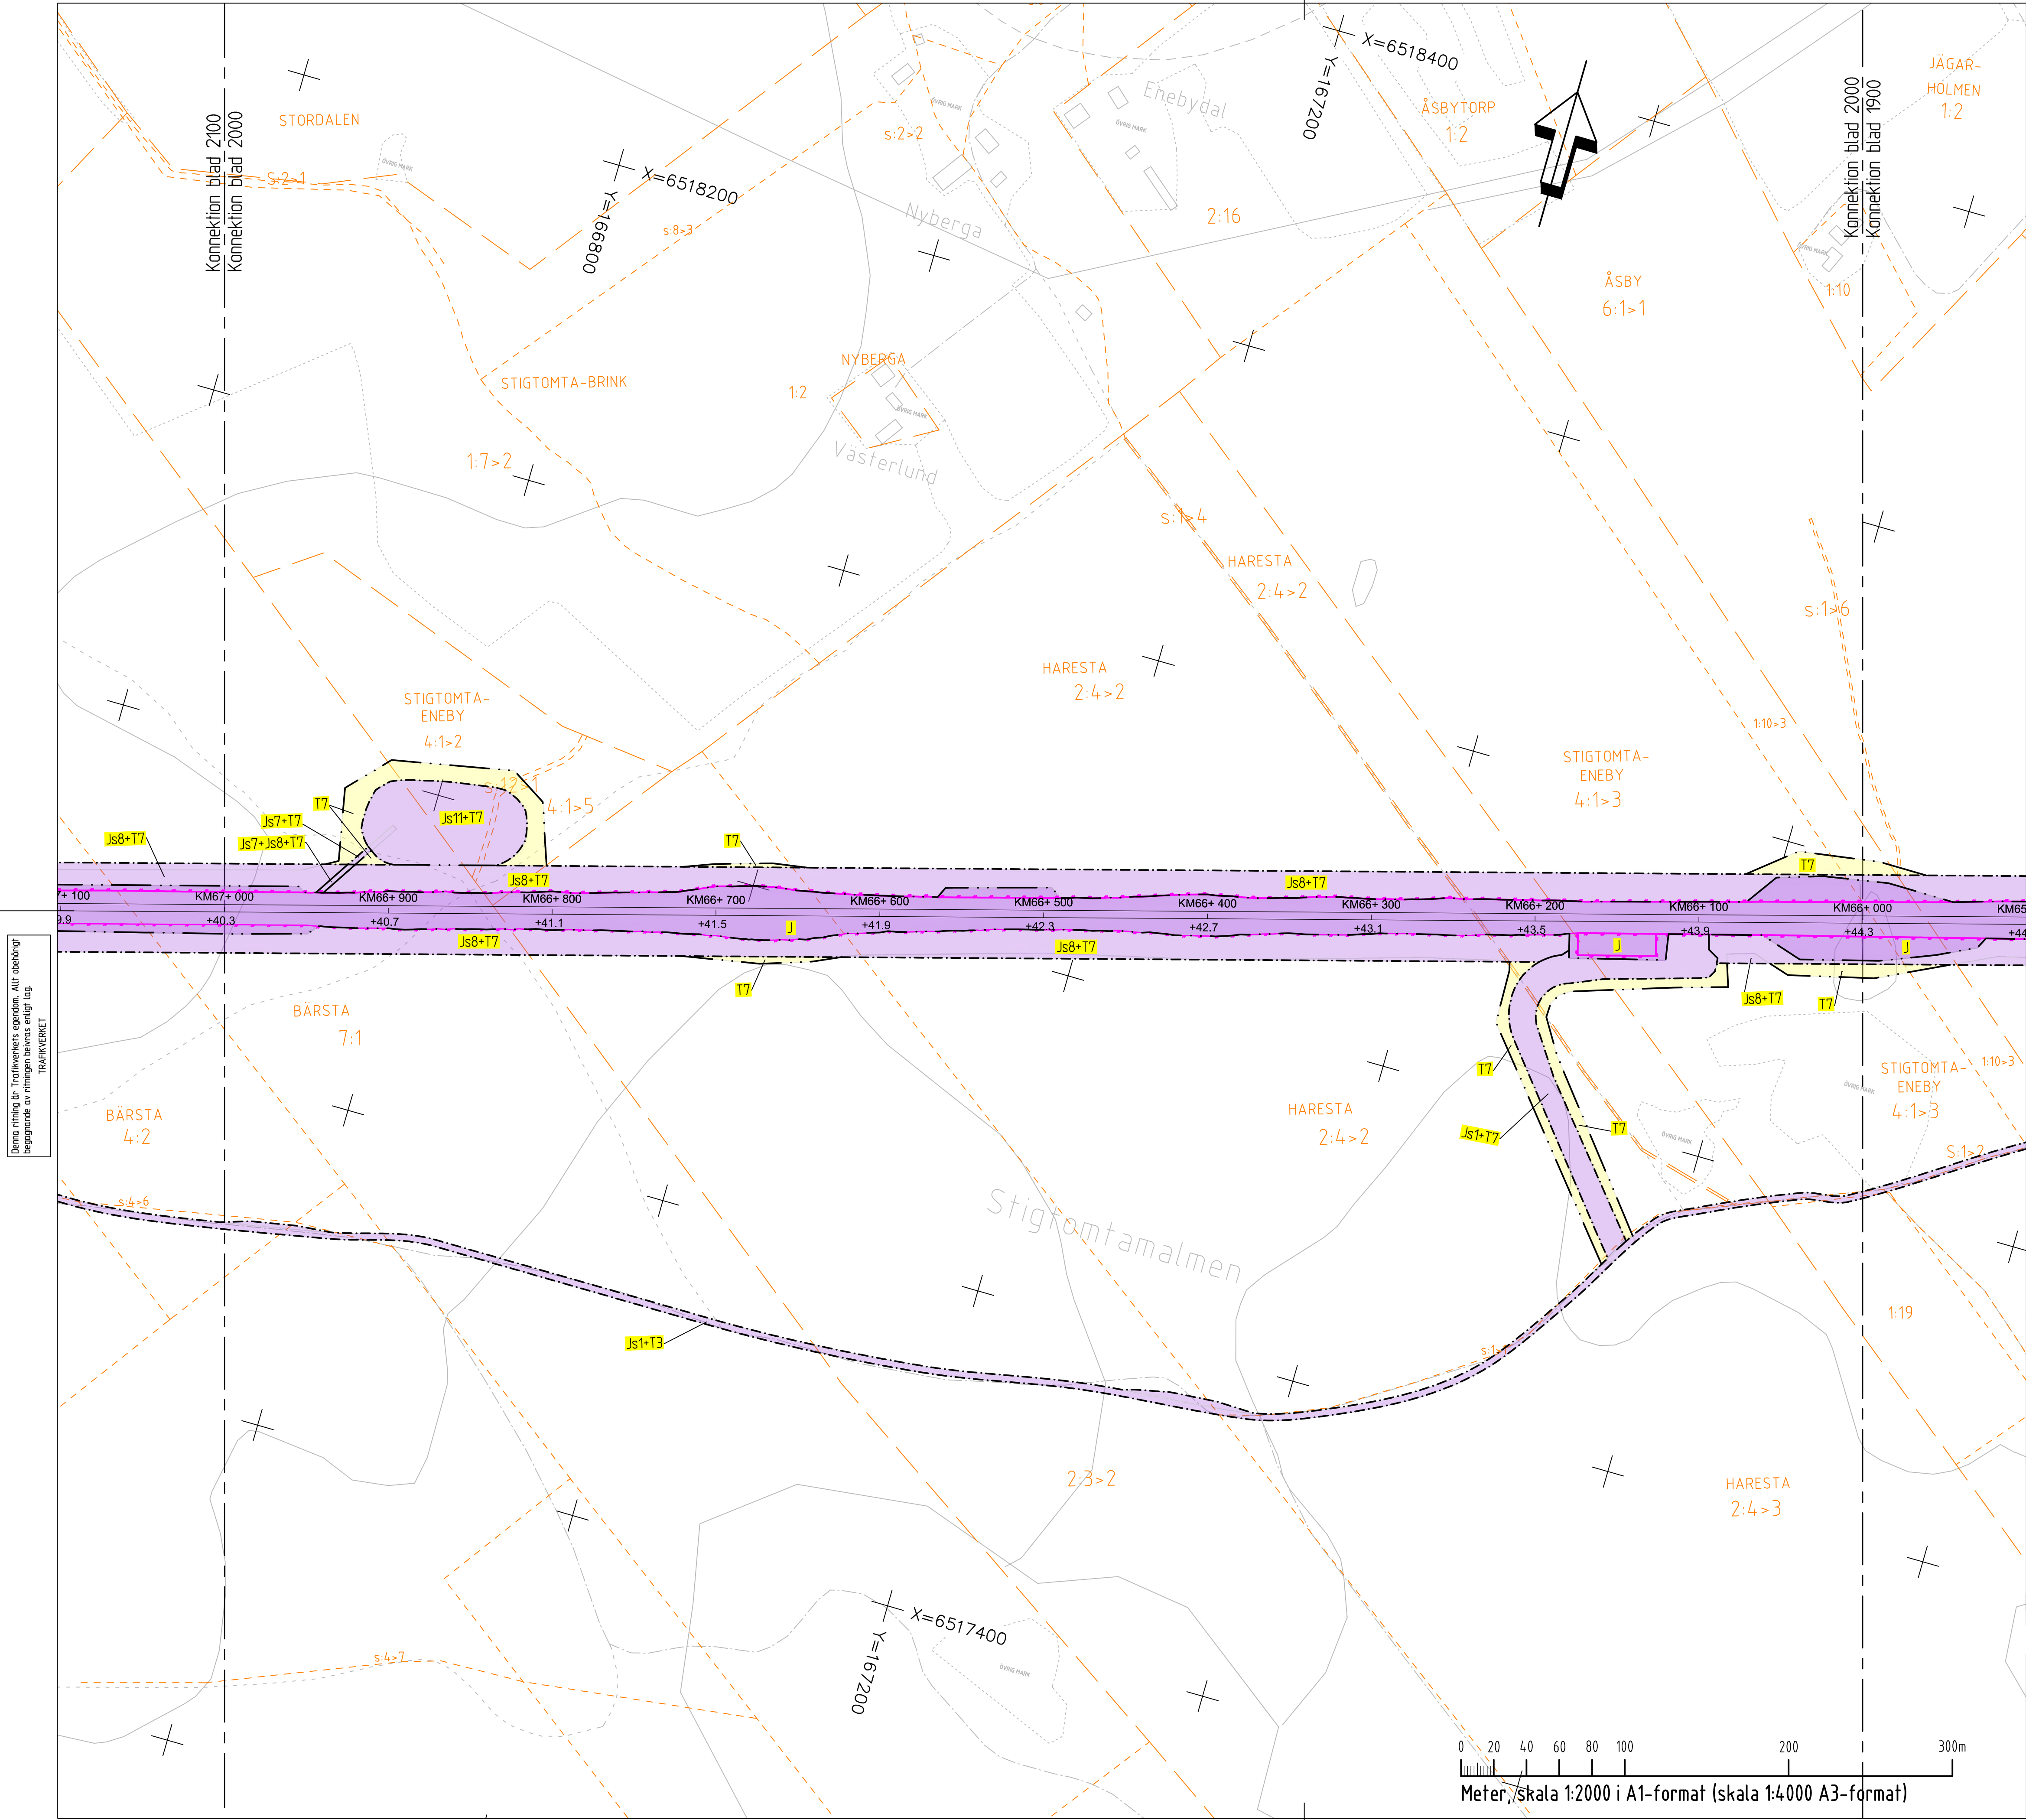

KOORDINATSYSTEM
SYSTEM I HÖJD RH2000
SYSTEM I HÖJD RH2000

TECKENFÖRKLARING
NY ANLÄGGNING

- NY JÄRNVAG, SPÅRMITT, MED LÄNGDÄTTSSTRECK OCH HÖJDSÄTTNING (RÖK)
- STANGSEL 25 M ÖVER MARKYTÅ
- NY BRO
- NY PLATTFORM

MARKANSPRÅK

- GRÄNS FÖR JÄRNVAGSMARK/VÄGOMRÅDE
- AVGRÄNSNING MELLAN OLKA TYPER AV MARKANSPRÅK/GRÄNS FÖR OMRÅDE SOM TAS I ANSPRÅK FÖR TILLFÄLLETT NYTTJÄNDE

PERMANENT MARKANSPRÅK

- NY JÄRNVAGSMARK MED AGANDERÄTT
- NYTT VÄGOMRÅDE MED VÄGRÄTT
- NY JÄRNVAGSMARK MED AGANDERÄTT ALTERNATIVT SERVITUTSRÄTT OCH NYTT VÄGOMRÅDE MED MARKRÄTT VÄGRÄTT
- NY JÄRNVAGSMARK MED AGANDERÄTT ALTERNATIVT SERVITUTSRÄTT OCH BEFINTLIG VÄGOMRÅDE DAR VÄGRÄTTEN RESERVÄRS GENOM DENNA PLAN
- INSTRÄKNING AV VÄG FRÅN ALLMÄNT UNDERHÅLL

NY JÄRNVAGSMARK MED SERVITUTSRÄTT

- SERVICEVAG
- GRUNDKONSTRUKTIONER
- LEDNINGAR
- TRÄDSÄKNING, SERVITUTSRÄTT OMFATTAR ÄVEN EN RÄTT ATT I EN KANTON UTANFÖR MARKRÄTT "STITSELGATA" AVVERKA DE TRÄD SOM KAN RESERVA JÄRNVAGENS DRIFT
- JÄRNVAGSBRO
- ÖKEN OCH DAMMAR
- BERGGRÄNS

SERVITUT FÖR UNDERHÅLL AV STANGSEL EN METER UTANFÖR STANGSEL PÅ DE STRÄCKOR DÄR STANGSEL ÄR PLACERAT GRÄNSEN FÖR JÄRNVAGSPASTIGHET

TILLFÄLLETT NYTTJÄNDE

- ETABLERING (GÄLLER FRÅN BYGGSTART OCH 10 ÅR FRAMÅT)
- UPPLAG (GÄLLER FRÅN BYGGSTART OCH 10 ÅR FRAMÅT)
- ARBETS- OCH TRANSPORTVÄG (GÄLLER FRÅN BYGGSTART OCH 10 ÅR FRAMÅT)
- TILLFÄLLETT TRAFIKANORDNINGAR (GÄLLER FRÅN BYGGSTART OCH 4 ÅR FRAMÅT)
- ANLÄGGNINGSSARBETEN (GÄLLER FRÅN BYGGSTART OCH 6 ÅR FRAMÅT)

SKYDDSAITGÄRDER OCH FÖRSIKTIGHETSMÅTT

- BULLERSKYDDSSKÄRM H2.0 M ÖVER RÖK
- ERBJUDANDE OM BULLERSKYDDSAITGÄRD I FORM AV FASADAITGÄRD
- ERBJUDANDE OM BULLERSKYDDSAITGÄRD I FORM AV UTEPLATSAITGÄRD
- ERBJUDANDE OM BULLERSKYDDSAITGÄRD I FORM AV FASADAITGÄRD OCH UTEPLATSAITGÄRD
- BULLERSKYDDSAITGÄRD H2.0 M ÖVER RÖK
- SLEDDSKYDD BRO
- FAUNAPASSAGE

VERKSAMHETER/ÄITGÄRDER SOM UNDTANTAS FRÅN FÖRBUD ENLIGT MILJÖBALKEN
FÖRBUDEN SOM AVSE VERKSAMHETER ELLER ÄITGÄRD NÖM GENERELLT BIODIVERSITÄT (7:11 12 ST. MB) GÄLLER INTE BYGGNADER AV ALLMÄN VÄG OCH JÄRNVAG
FÖRBUDEN MOT ÄITGÄRD NÖM STRÄCKOMRÅDE (7:15 MB) GÄLLER INTE VID BYGGNADER AV ALLMÄN VÄG OCH JÄRNVAG
SKYDDSAITGÄRDEN ÄITGÄRD ANMÄLAN FÖR STRÄCKOMRÅDE ENLIGT 12.6 MB GÄLLER INTE VID VERKSAMHETER OCH ÄITGÄRDER SOM BEHÖVS FÖR ATT BYGGA VÄG/JÄRNVAG OCH SOM FASTSTÄLLS OCH INGÅR I VÄGOMRÅDE FÖR ALLMÄN VÄG/JÄRNVAGSMARK ELLER OMRÅDE FÖR TILLFÄLLETT NYTTJÄNDE

ÖVRIGA BETECKNINGAR

- FASTIGHET SOM ÄGGS AV TRAFIKVERKET INOM PRODUKTIONSLINJEN
- BEGRENSNINGSLINJE MELLAN OLKA MARKSLAG
- FÖRKLÄRANDE TEXT
- FASTIGHETSGRÄNS
- TRAKTGRÄNS
- BYGGNAD
- BÄR- OCH BLANDSKÖG
- ÄKER
- VÄG/GATA
- KOORDINATKRYSS

LANTMÄTERETS GSD-FASTIGHETSKARTA ÄR UTTAGEN MAJ 2021 FULLSTÄNDIGHET: MINNRE BETYDELSEFÖRULL INFORMATION HAR UTEKARNATS. AKTUALITET: FASTIGHETSGRÄNSER KONTROLLERADES I SEPTEMBER 2021

ORIENTERINGSGRÄNS

JÄRNVAGSPLAN


OSTLÄNKEN

SJÖSA-SKAVSTA

ILLUSTRATIONSGRÄNS

PROFIL JÄRNVAGSPLAN

2000

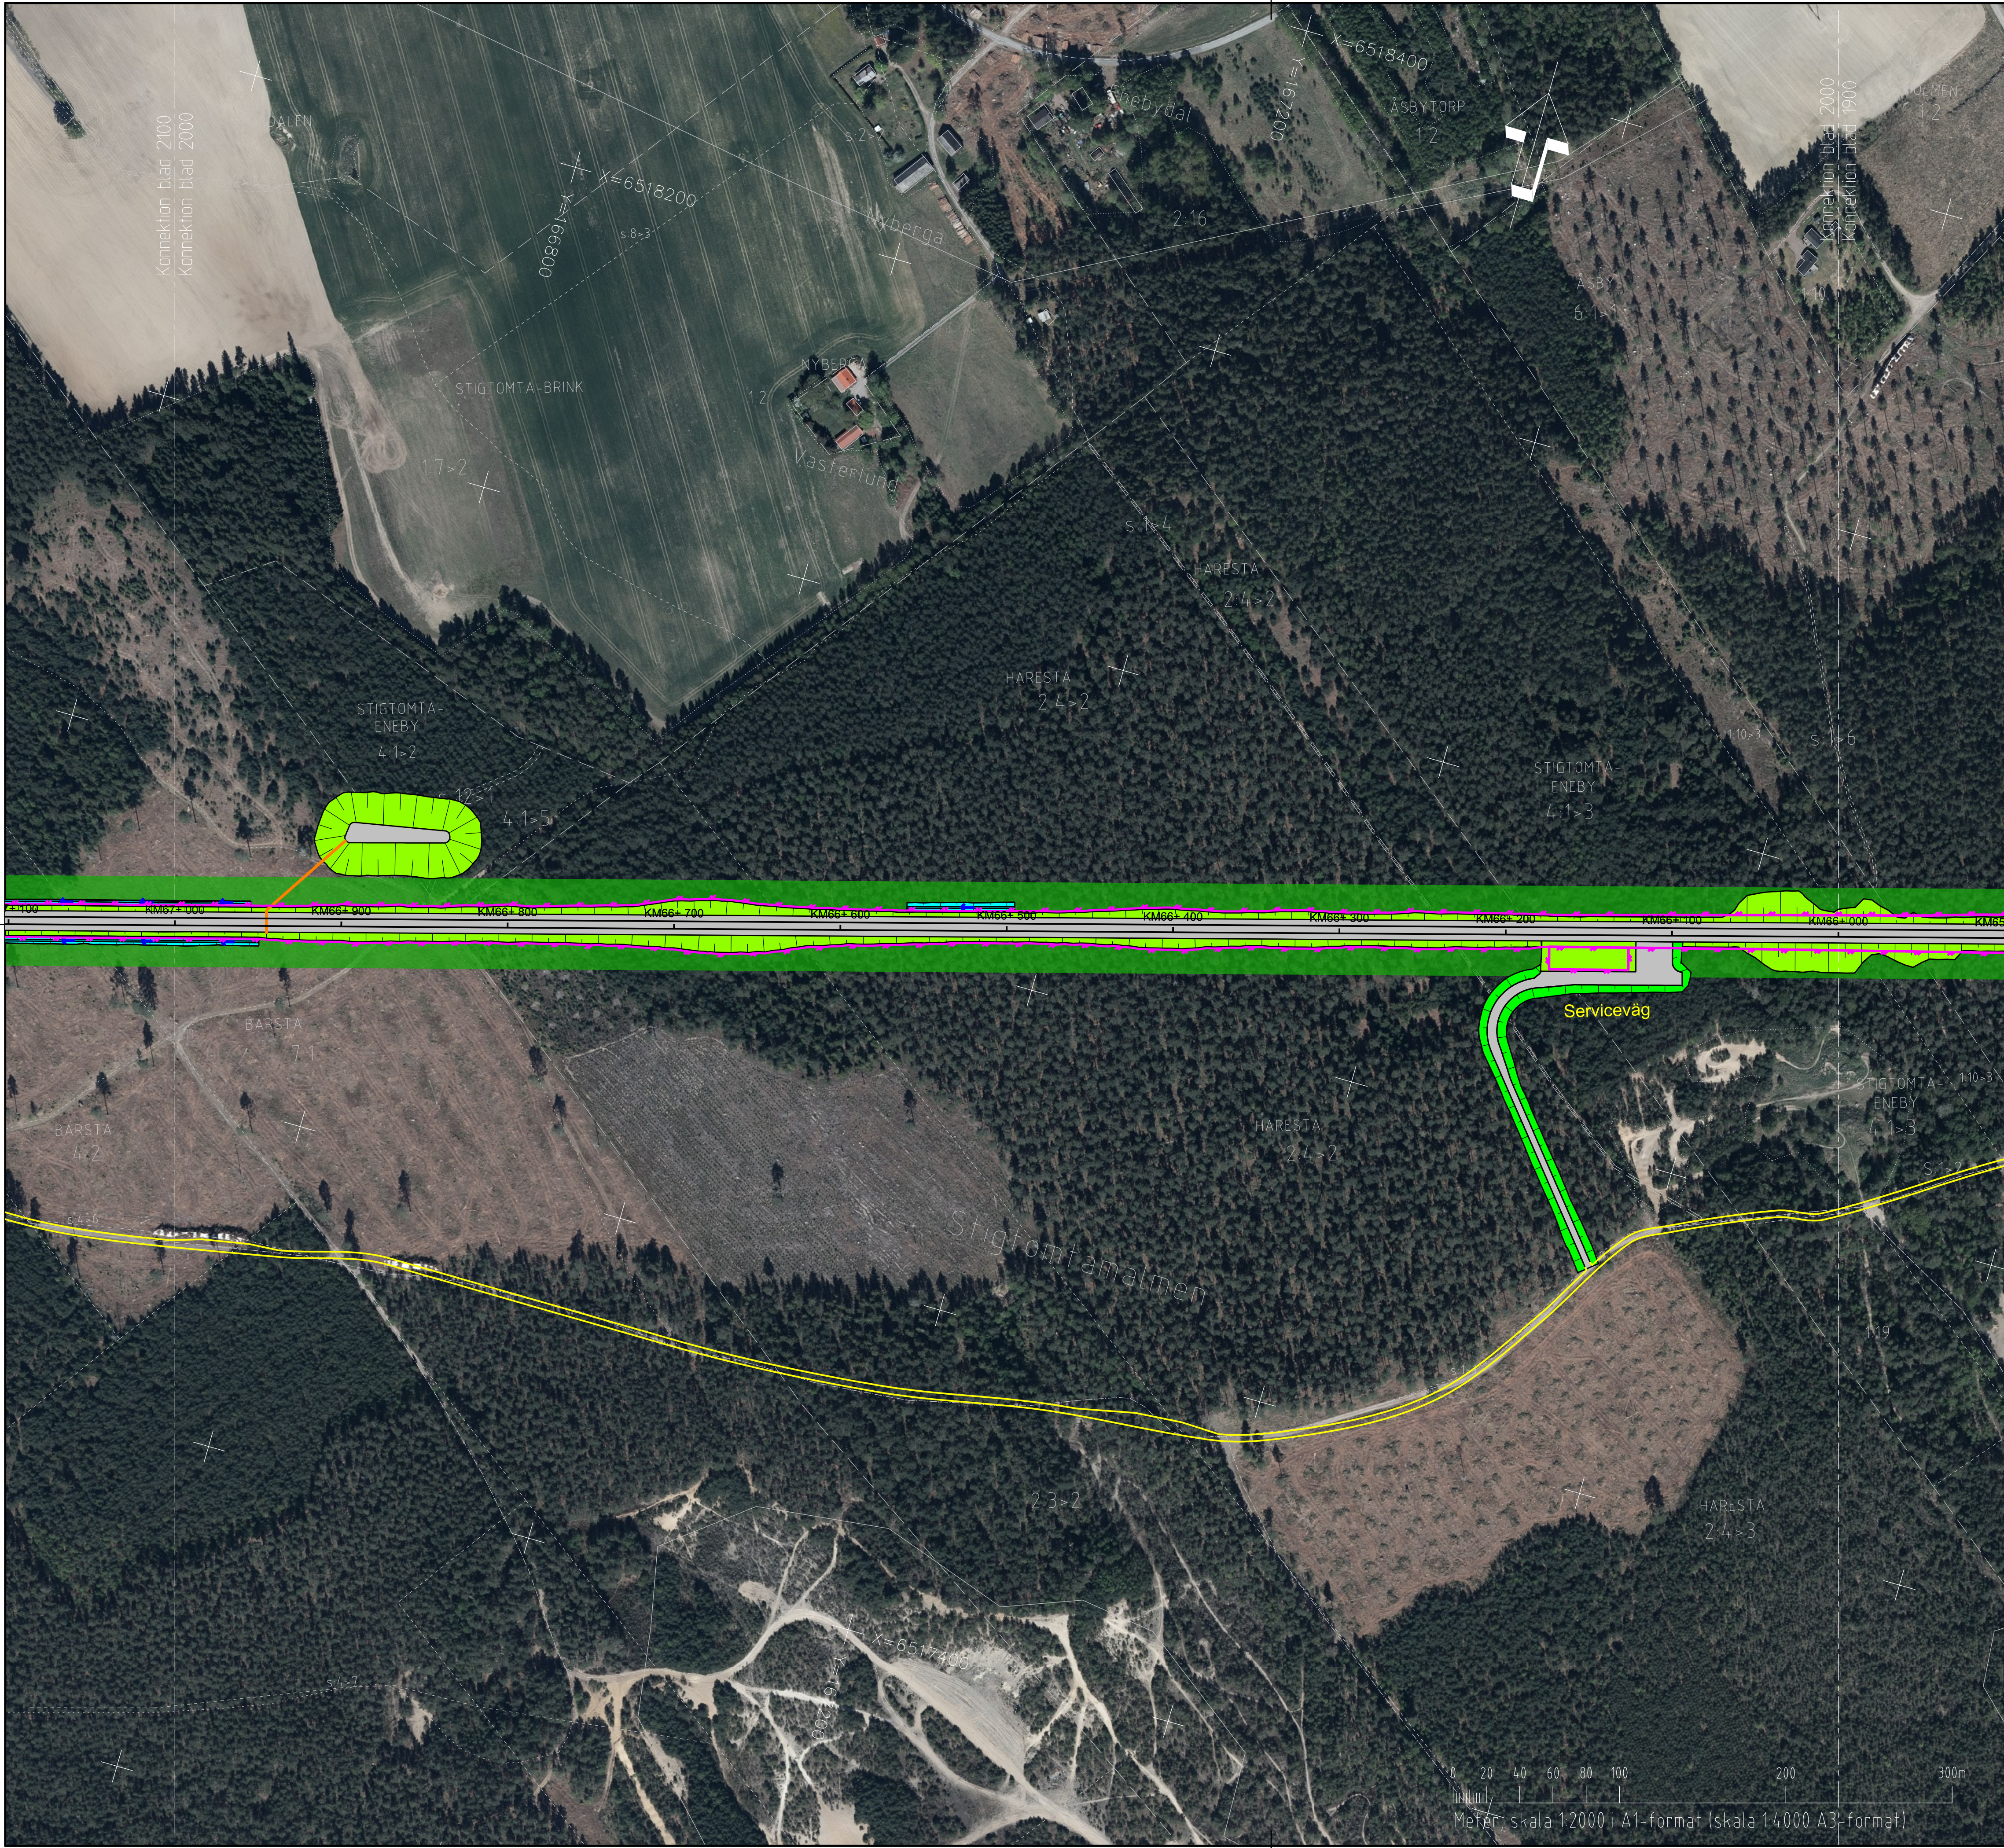

TECKENFÖRKLARING
NY ANLÄGGNING

- FÖRESLAGEN JÄRNVAGSLINJE SPÅRMITT MED LÄNGDÄTTSSTRECK
- STANGSEL
- BROKÄNNE/ELSKYDDSANORDNING/SLEDDSKYDD
- BULLERSKYDDSSKÄRM
- VÄG-/JÄRNVAGSBRO
- NY JÄRNVAG MED SLÄNT
- NY VÄG MED SLÄNT
- BEFINTLIG VÄG SOM ANVÄNDS SOM SERVICEVAG
- DÄMM/FÖRDRÖMNINGSGYTA
- TÖRRODÄMM/FÖRDRÖMNINGSGYTA
- DIKE/VATTENDRAG
- VÄ-LEDNING
- TEKNISK GÄRD

ÖVRIGA BETECKNINGAR

- FÖRKLÄRANDE TEXT
- FASTIGHETSGRÄNS
- KOMMUNGRÄNS
- TRAKTGRÄNS
- BEFINTLIG DIKE/VATTENDRAG
- FASTIGHET SOM ÄGGS AV TRAFIKVERKET
- TRÄDSÄKNING
- BYGGNAD/FASTIGHET SOM ERBJUDS FÖR VARV

LANTMÄTERETS GSD-FASTIGHETSKARTA ÄR UTTAGEN JANUARI 2021 FULLSTÄNDIGHET: MINNRE BETYDELSEFÖRULL INFORMATION HAR UTEKARNATS. AKTUALITET: FASTIGHETSGRÄNSER KONTROLLERADES I MARS 2021 ORTOFOTO DATERAT TILL 2019

KOORDINATSYSTEM
SYSTEM I HÖJD RH2000
SYSTEM I HÖJD RH2000

ORIENTERINGSGRÄNS

JÄRNVAGSPLAN


OSTLÄNKEN

SJÖSA-SKAVSTA

ILLUSTRATIONSGRÄNS

PROFIL JÄRNVAGSPLAN

2000

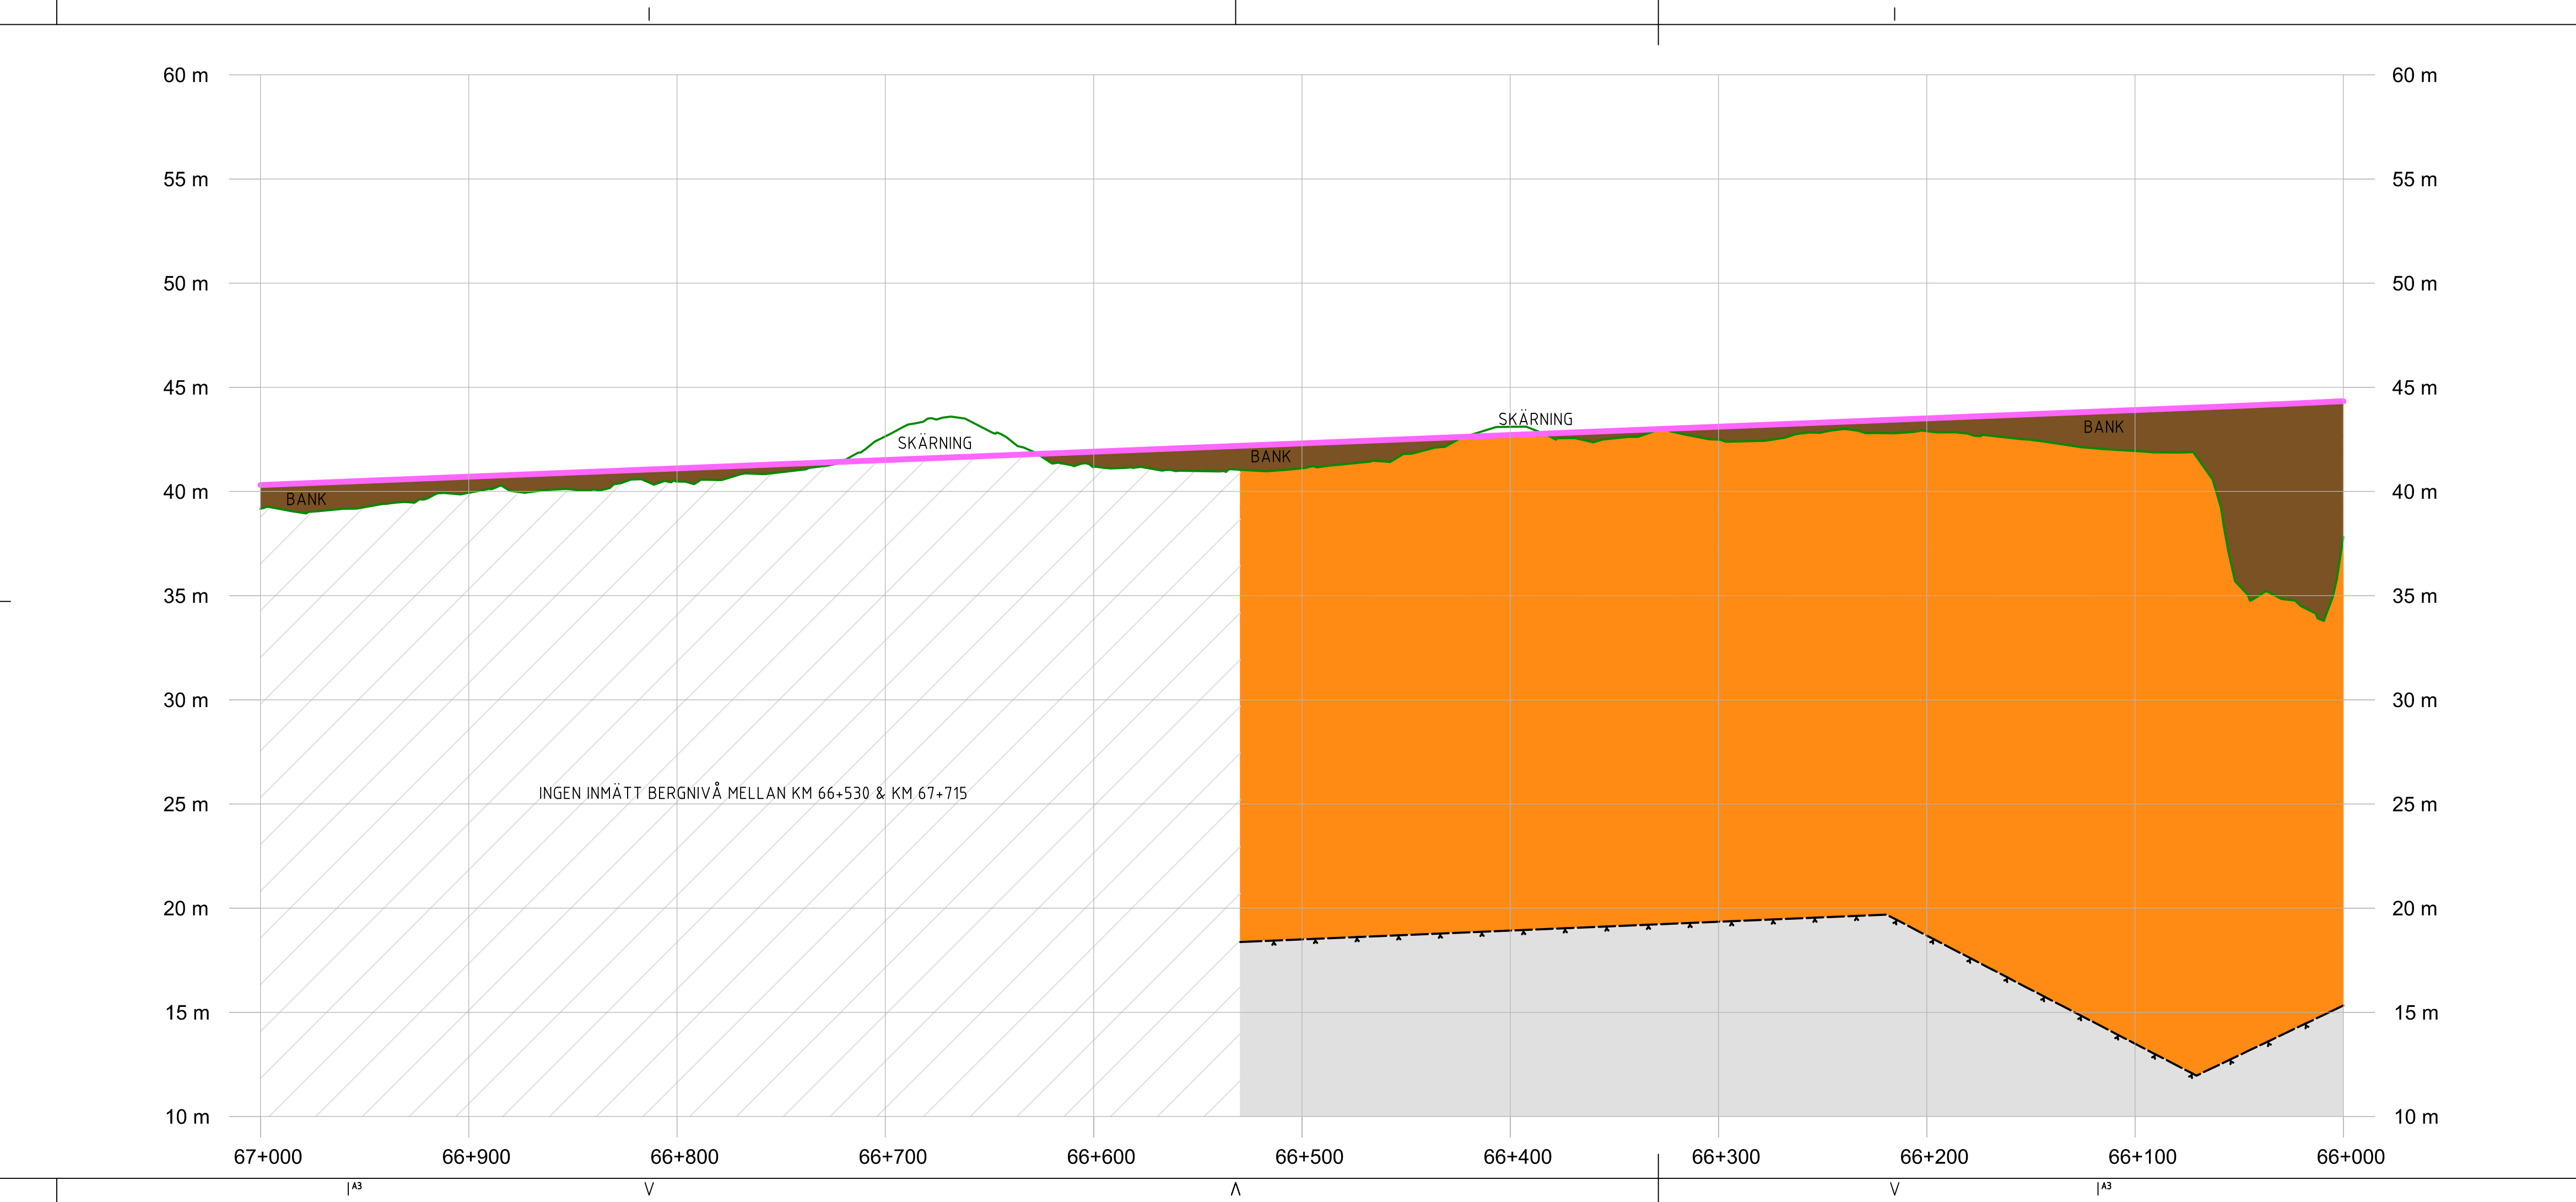

KOORDINATSYSTEM
SYSTEM I HÖJD RH2000
SYSTEM I HÖJD RH2000

TECKENFÖRKLARING
NY ANLÄGGNING

- BEFINTLIG MARKNIVÅ I PROFILINJEN
- BEDÖMD BERGSHÄLLE
- FÖRESLAGEN JÄRNVAGSLINJE
- BERG
- JÖRD
- FYLNING
- FÖRENLAD ILLUSTRATION AV JÄRNVAGSBRO
- FÖRENLAD ILLUSTRATION AV VÄGBRO
- BRO/SKÄRNING/BANK
- TYP AV ANLÄGGNINGSGÖDEL
- BEP. VÄG 788
- VÄG ELLER ANNAT OBJEKT FÖR ORIENTERING OCH ILLUSTRATION

LANTMÄTERETS GSD-FASTIGHETSKARTA ÄR UTTAGEN JANUARI 2021 FULLSTÄNDIGHET: MINNRE BETYDELSEFÖRULL INFORMATION HAR UTEKARNATS. AKTUALITET: FASTIGHETSGRÄNSER KONTROLLERADES I MARS 2021 ORTOFOTO DATERAT TILL 2019

KOORDINATSYSTEM
SYSTEM I HÖJD RH2000
SYSTEM I HÖJD RH2000

ORIENTERINGSGRÄNS

JÄRNVAGSPLAN

OSTLÄNKEN

SJÖSA-SKAVSTA

ILLUSTRATIONSGRÄNS

PROFIL JÄRNVAGSPLAN

2000