


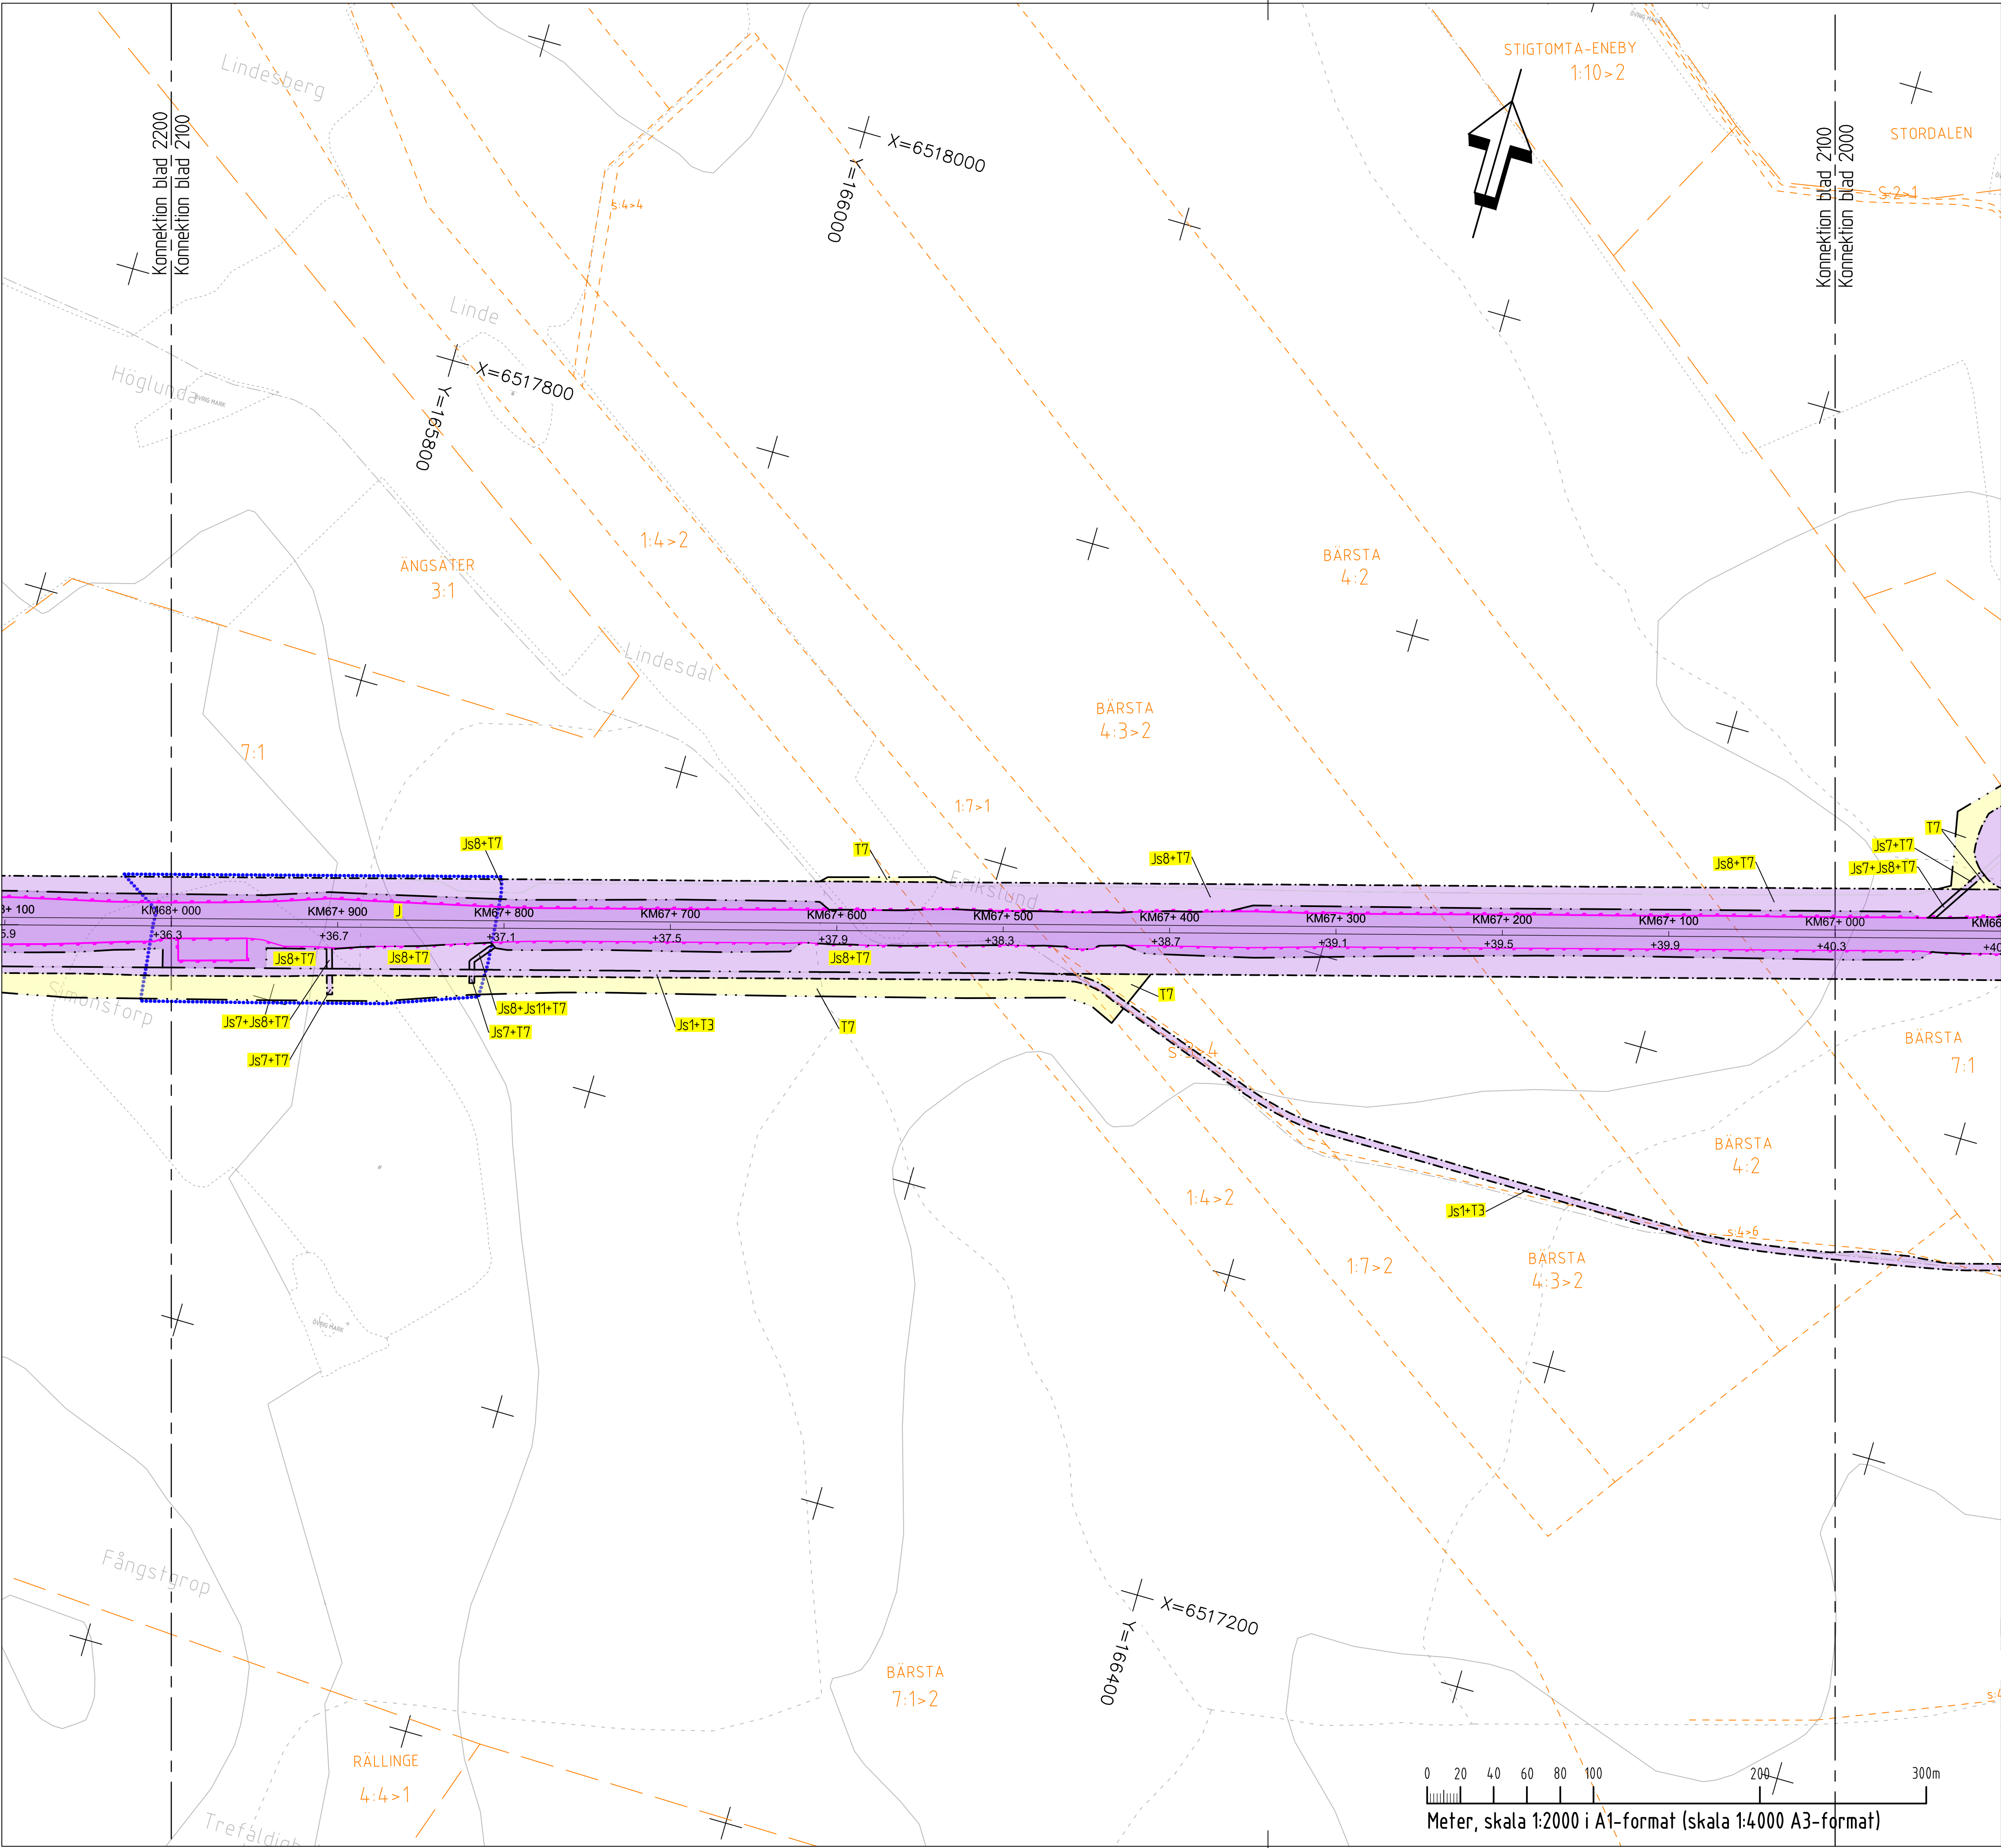

KOORDINATSYSTEM
SYSTEM PLAN SVARST 99 16 30
SYSTEM I HÖJD RH2000

TECKENFÖRKLARING
NY ANLÄGGNING

- NY JÄRNVAG, SPÄRRITT, MED LÄNGDÄTTSSTRECK OCH HÖJDSÄTTNING (RÖK)
- STANGSEL 25 M ÖVER MARKYTÅ
- NY BRO
- NY PLATTFORM

MARKANSPRÅK

- GRÄNS FÖR JÄRNVAGSMARK/VÄGOMRÅDE
- AVGRÄNSNING MELLAN OLKA TYPER AV MARKANSPRÅK/GRÄNS FÖR OMRÅDE SOM TAS I ANSPRÅK FÖR TILLÄGGLIG NYTTJÄND

PERMANENTA MARKANSPRÅK

- NY JÄRNVAGSMARK MED AGANDERÄTT
- NYTT VÄGOMRÅDE MED VÄGRÄTT
- NY JÄRNVAGSMARK MED AGANDERÄTT ALTERNATIVT SERVITUTSRÄTT OCH NYTT VÄGOMRÅDE MED VÄGRÄTT VÄGRÄTT
- NY JÄRNVAGSMARK MED AGANDERÄTT ALTERNATIVT SERVITUTSRÄTT OCH BEFINTLIG VÄGOMRÅDE DÄR VÄGRÄTTEN RESERVÄRS GENOM DENNA PLAN
- INSTRÄKNING AV VÄG FRÅN ALLMÄNT UNDERHÅLL

NY JÄRNVAGSMARK MED SERVITUTSRÄTT

- SERVICEVAG
- GRUNDKONSTRUKTIONER
- LEDNINGAR
- TRÄDSÄKING, SERVITUTET OMFATTAR ÄVEN EN RÄTT ATT I EN KANTZON UTANFÖR MARKGRÄNS "SKITSELDATA" AVVERKA DE TRÄD SOM KAN RESERVA JÄRNVAGENS DRIFT
- JÄRNVAGSBRO
- DIKEN OCH DAMMAR
- BERGGRÄNS

SERVITUT FÖR UNDERHÅLL AV STANGSEL EN METER UTANFÖR STANGSEL PÅ DE STRÄCKOR DÄR STANGSEL ÄR PLACERAT GRÄNSEN FÖR JÄRNVAGSPASTIGHET

TILLFÄLLIG NYTTJÄNDERÄTT

- ETABLERING (GÄLLER FRÅN BYGGESTART OCH 10 ÅR FRAMÅT)
- UPPLAG (GÄLLER FRÅN BYGGESTART OCH 10 ÅR FRAMÅT)
- ARBETS- OCH TRANSPORTVÄG (GÄLLER FRÅN BYGGESTART OCH 10 ÅR FRAMÅT)
- TILLFÄLLIGA TRAFIKANORDNINGAR (GÄLLER FRÅN BYGGESTART OCH 4 ÅR FRAMÅT)
- ANLÄGGNINGSARBETEN (GÄLLER FRÅN BYGGESTART OCH 6 ÅR FRAMÅT)

SKYDDSAITGÄRDER OCH FÖRSIKTIGHETSMÅTT

- BULLERSKYDDSKÄRM H+2,0 M ÖVER RÖK
- ERBJUDANDE OM BULLERSKYDDSAITGÄRD I FORM AV FASADAITGÄRD
- ERBJUDANDE OM BULLERSKYDDSAITGÄRD I FORM AV UTEPLATSAITGÄRD
- ERBJUDANDE OM BULLERSKYDDSAITGÄRD I FORM AV FASADAITGÄRD OCH UTEPLATSAITGÄRD
- BULLERSKYDDSVALL H+2,0 M ÖVER RÖK
- SUKKIDSKYDD BRO
- FAUNAPASSAGE


VERKSAMHETER/ÄTGÄRDER SOM UNDTAS FRÅN FÖRBUD ENLIGT MILJÖBALKEN
FÖRBUDEN SOM AVSE VERKSAMHETER ELLER ÅTGÄRD NÖM GENERELLT BIOTOPSKYDD (7:11 12 ST, 10B) GÄLLER INTE BYGGANDE AV ALLMÄN VÄG OCH JÄRNVAG
FÖRBUDEN MOT ÅTGÄRDER INOM STRANDSKYDDOMRÅDE (7:15 10B) GÄLLER INTE VID BYGGANDE AV ALLMÄN VÄG OCH JÄRNVAG
SKYDDIGHEITEN GÖR ANMÄLAN FÖR SÄMRAD ENLIGT 12:6 MB GÄLLER INTE FÖR DE VERKSAMHETER OCH ÅTGÄRDER SOM BEHÖVS FÖR ATT BYGGA VÄG/JÄRNVAG OCH SOM FASTSÄLLS OCH INGÅR I VÄGOMRÅDE FÖR ALLMÄN VÄG/JÄRNVAGSMARK ELLER OMRÅDE FÖR TILLFÄLLIG NYTTJÄNDERÄTT
MARKERING ELLER AVGRÄNSNING AV GENERELLT BIOTOPSKYDD
MARKERING ELLER AVGRÄNSNING AV STRANDSKYDD

ÖVRIGA BETECKNINGAR

- FASTIGHET SOM ÄGS AV TRAFIKVERKET INOM PRODUKTIONSLINJEN
- BÄRR- OCH BLANDSKOG
- FÖRKLARANDE TEXT
- BEGRÄNSNINGSLINJE MELLAN OLKA MARKSLAG
- BAKGRUND
- FASTIGHETSGRÄNS
- TRAKTGRÄNS
- BYGGNAD
- KOORDINATKRYSS

LANTMÄTERETS GSD-FASTIGHETSKARTA ÄR UTTAGEN MAJ 2021 FULLSTÄNDIGHET: MINDRE BETYDELSEFULL INFORMATION HAR UTEBLIVITS. AKTUALITET: FASTIGHETSGRÄNSER KONTROLLERADES I SEPTEMBER 2021

NYTTJÄND	INOMRÅDE	INOMRÅDE	INOMRÅDE
NYTTJÄND	INOMRÅDE	INOMRÅDE	INOMRÅDE
NYTTJÄND	INOMRÅDE	INOMRÅDE	INOMRÅDE
NYTTJÄND	INOMRÅDE	INOMRÅDE	INOMRÅDE

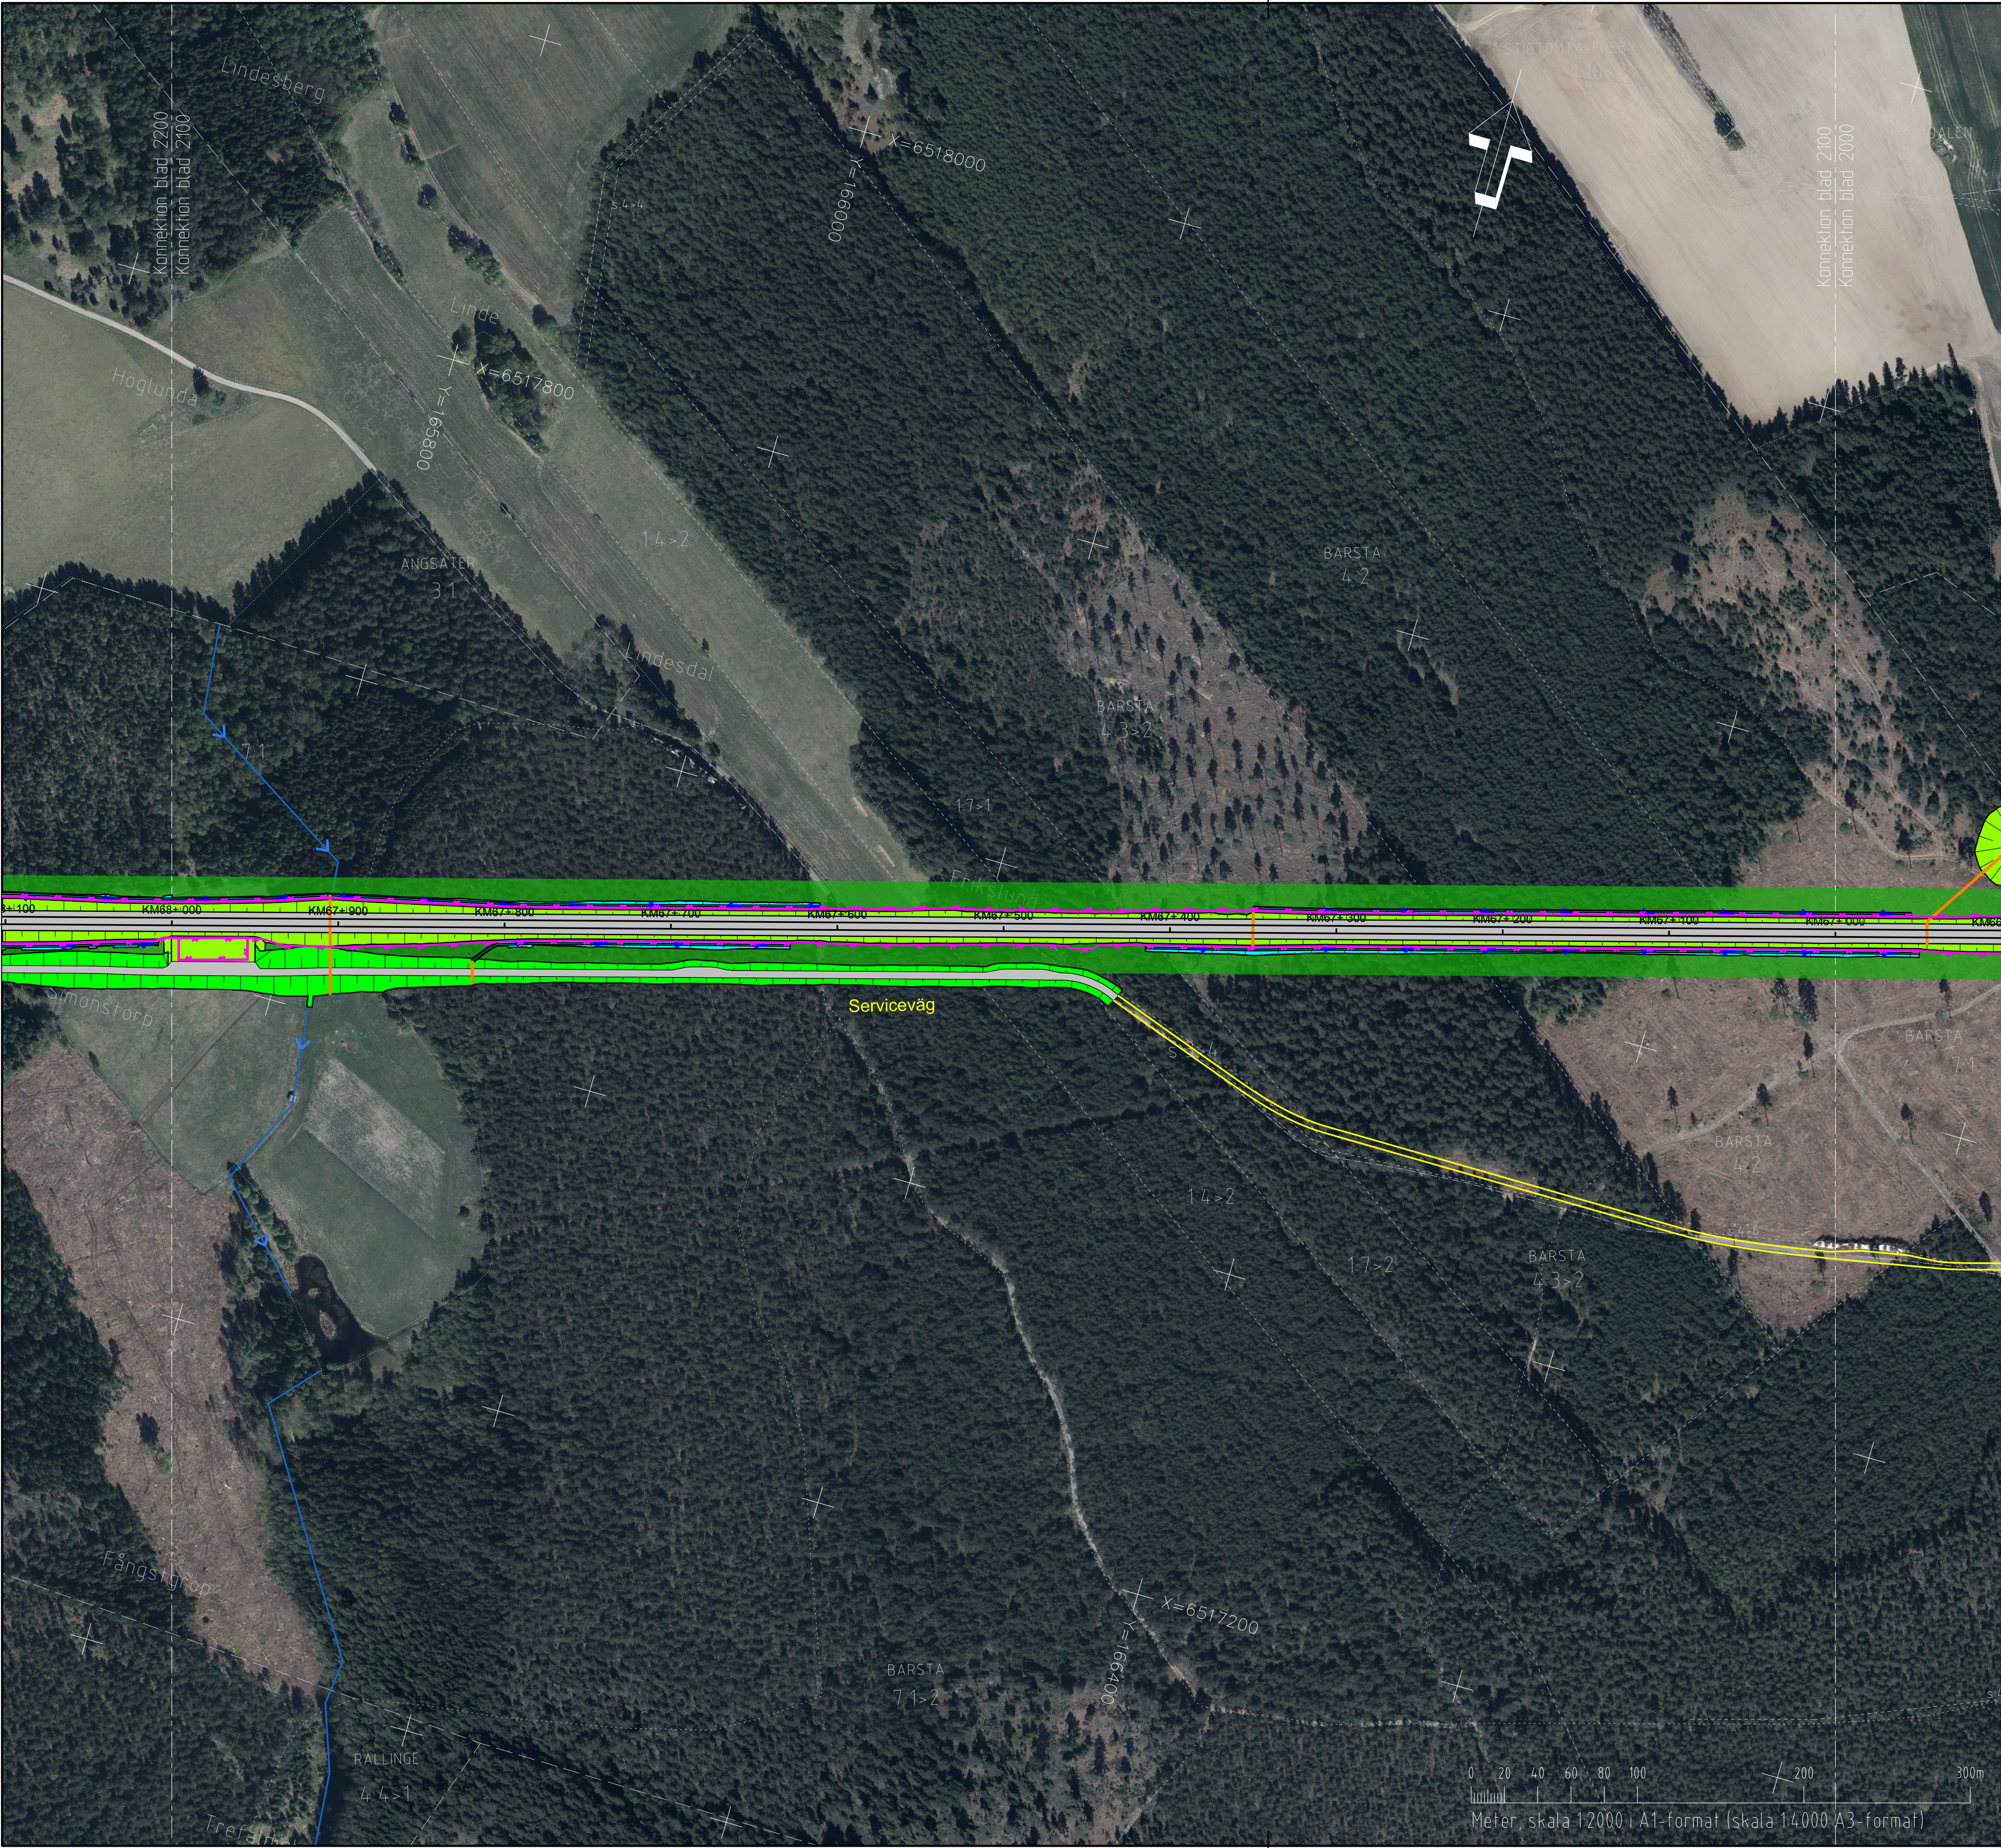

TECKENFÖRKLARING
NY ANLÄGGNING

- FÖRESLAGEN JÄRNVAGSLINJE SPÄRRITT MED LÄNGDÄTTSNING
- STANGSEL
- BROKÄRKE/ELSKYDDSANORDNING/SUKKIDSKYDD
- BULLERSKYDDSKÄRM
- VÄG-/JÄRNVAGSBRO
- NY JÄRNVAG MED SLÄNT
- NY VÄG MED SLÄNT
- BEFINTLIG VÄG SOM ANVÄNDS SOM SERVICEVÄG
- DAMM/FÖRDRÖMNINGSGYTA
- TÖRRODAMM/FÖRDRÖMNINGSGYTA
- DIKE/VATTENDRAG
- VÄ-LEDNING
- TEKNISK GÄRD


ÖVRIGA BETECKNINGAR

- FÖRKLARANDE TEXT
- FASTIGHETSGRÄNS
- KOMMUNGRÄNS
- TRAKTGRÄNS
- BEFINTLIG DIKE/VATTENDRAG
- FASTIGHET SOM ÄGS AV TRAFIKVERKET
- TRÄDSÄKING
- BYGGNAD/FASTIGHET SOM ERBJUDS FÖRVARV

LANTMÄTERETS GSD-FASTIGHETSKARTA ÄR UTTAGEN JANUARI 2021 FULLSTÄNDIGHET: MINDRE BETYDELSEFULL INFORMATION HAR UTEBLIVITS. AKTUALITET: FASTIGHETSGRÄNSER KONTROLLERADES I MARS 2021 ORTOFOTO DATERAT TILL 2019

KOORDINATSYSTEM
SYSTEM PLAN SVARST 99 16 30
SYSTEM I HÖJD RH2000

NYTTJÄND	INOMRÅDE	INOMRÅDE	INOMRÅDE
NYTTJÄND	INOMRÅDE	INOMRÅDE	INOMRÅDE
NYTTJÄND	INOMRÅDE	INOMRÅDE	INOMRÅDE
NYTTJÄND	INOMRÅDE	INOMRÅDE	INOMRÅDE

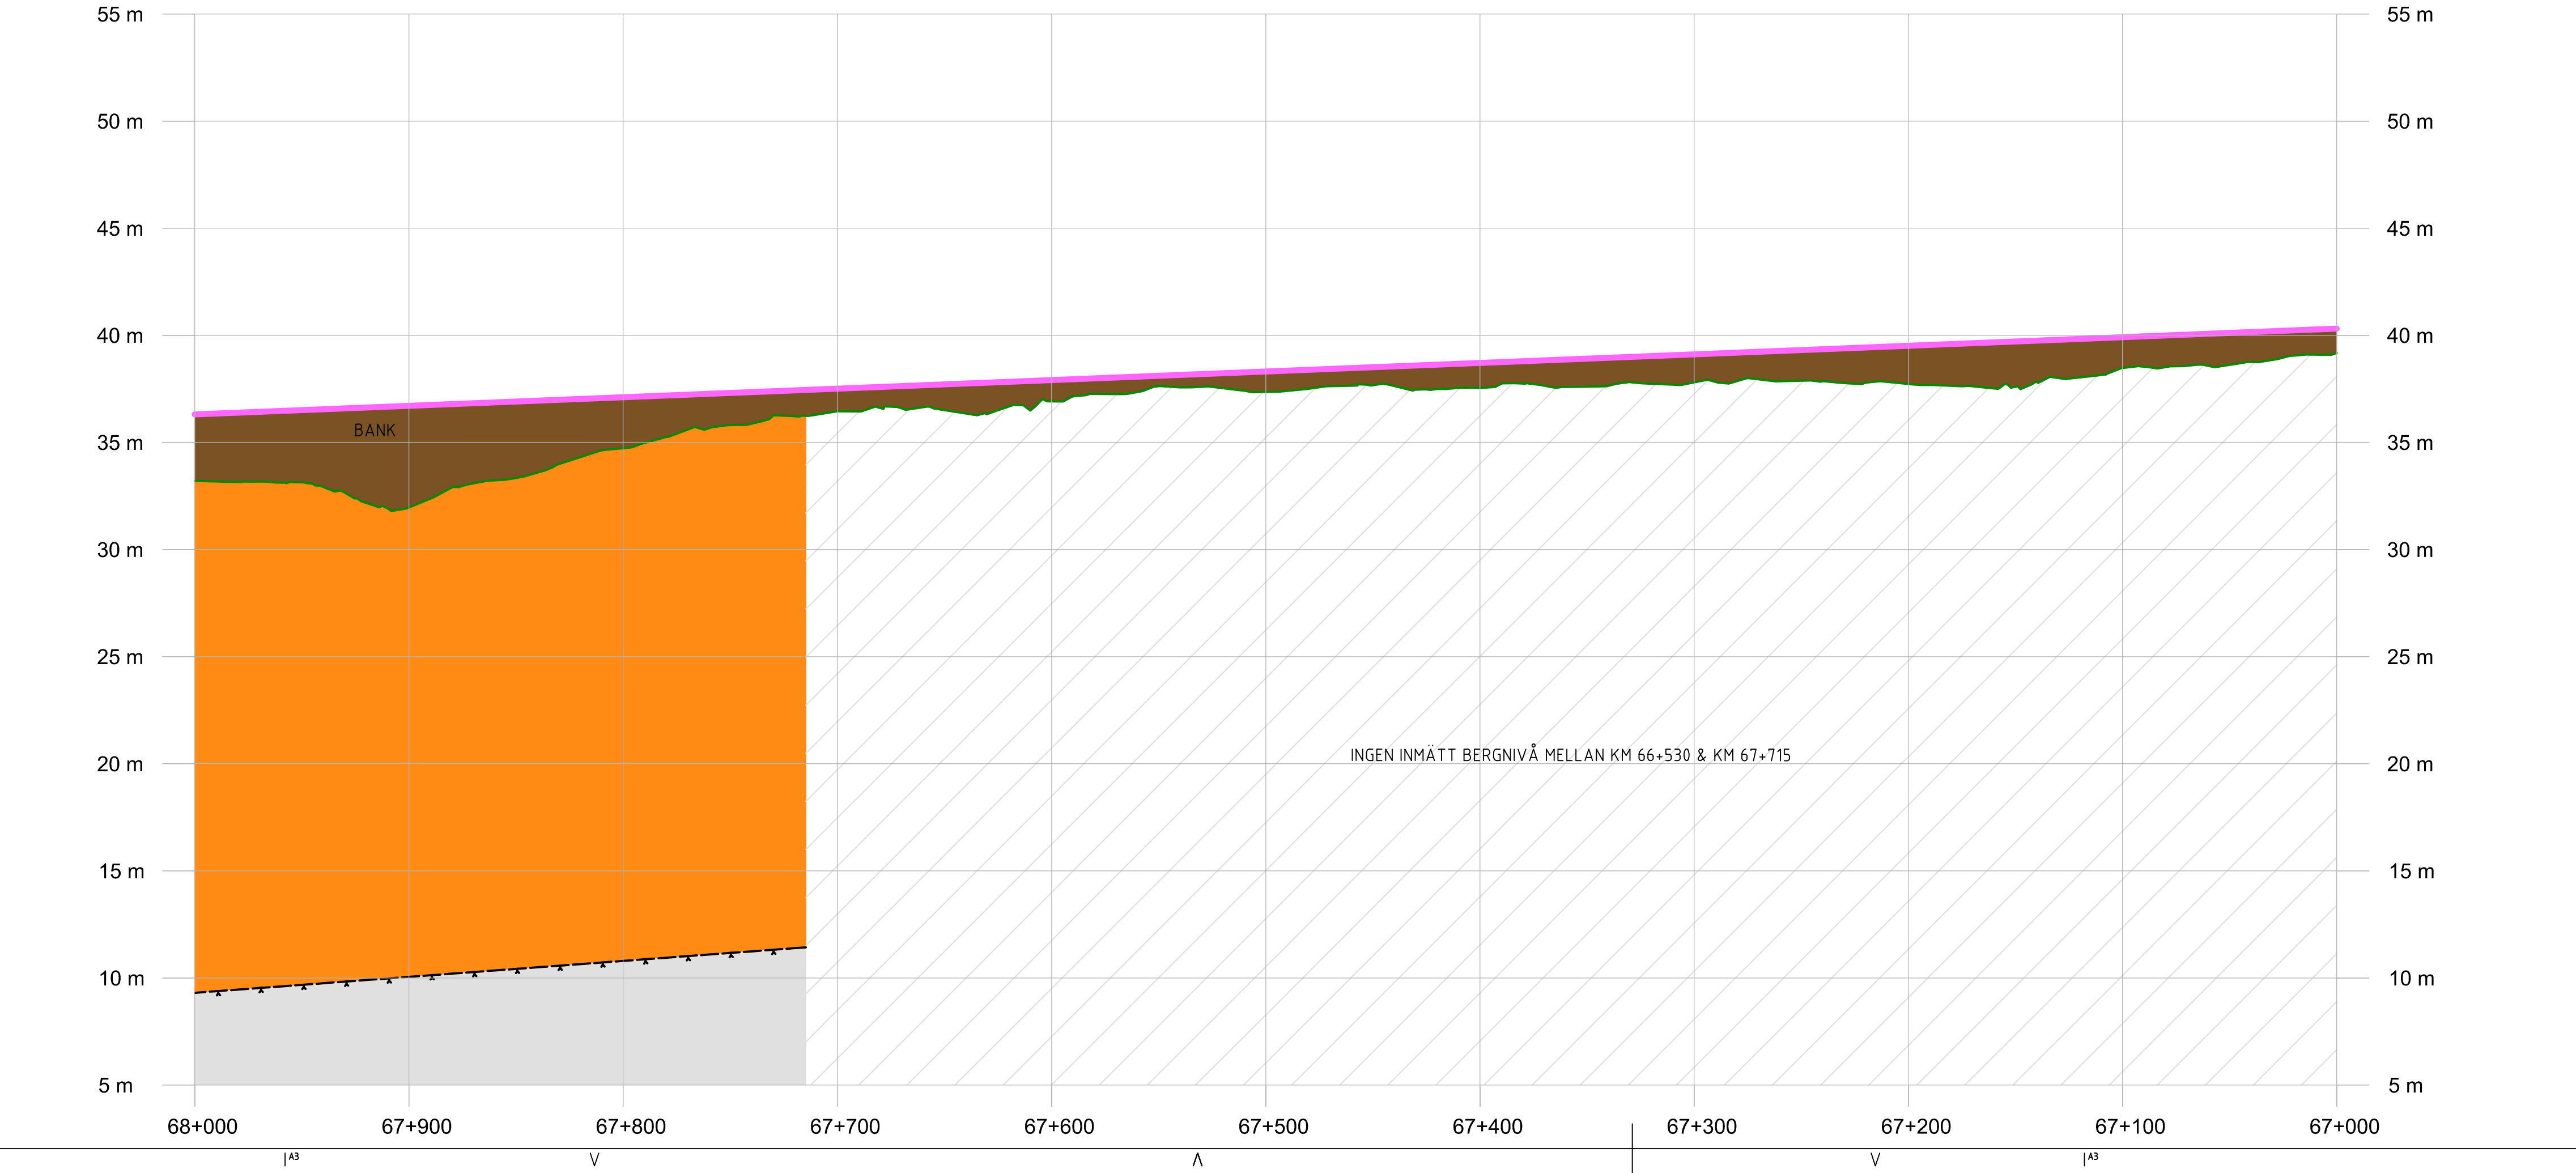

KOORDINATSYSTEM
SYSTEM I HÖJD RH2000

TECKENFÖRKLARING
NY ANLÄGGNING

- BEFINTLIG MARKNIVÅ I PROFILLINJEN
- BEHOVD BERGGRÄNS
- FÖRESLAGEN JÄRNVAGSLINJE
- BERG
- JORD
- FYLNING
- FÖRENLAD ILLUSTRATION AV JÄRNVAGSBRO
- FÖRENLAD ILLUSTRATION AV VÄGBRO
- BRO/SKÄRNING/BANK
- REF. VÄG 788
- VÄG ELLER ANNAT OBJEKT FÖR ORIENTERING OCH ILLUSTRATION

LANTMÄTERETS GSD-FASTIGHETSKARTA ÄR UTTAGEN JANUARI 2021 FULLSTÄNDIGHET: MINDRE BETYDELSEFULL INFORMATION HAR UTEBLIVITS. AKTUALITET: FASTIGHETSGRÄNSER KONTROLLERADES I MARS 2021 ORTOFOTO DATERAT TILL 2019

KOORDINATSYSTEM
SYSTEM PLAN SVARST 99 16 30
SYSTEM I HÖJD RH2000

NYTTJÄND	INOMRÅDE	INOMRÅDE	INOMRÅDE
NYTTJÄND	INOMRÅDE	INOMRÅDE	INOMRÅDE
NYTTJÄND	INOMRÅDE	INOMRÅDE	INOMRÅDE
NYTTJÄND	INOMRÅDE	INOMRÅDE	INOMRÅDE