


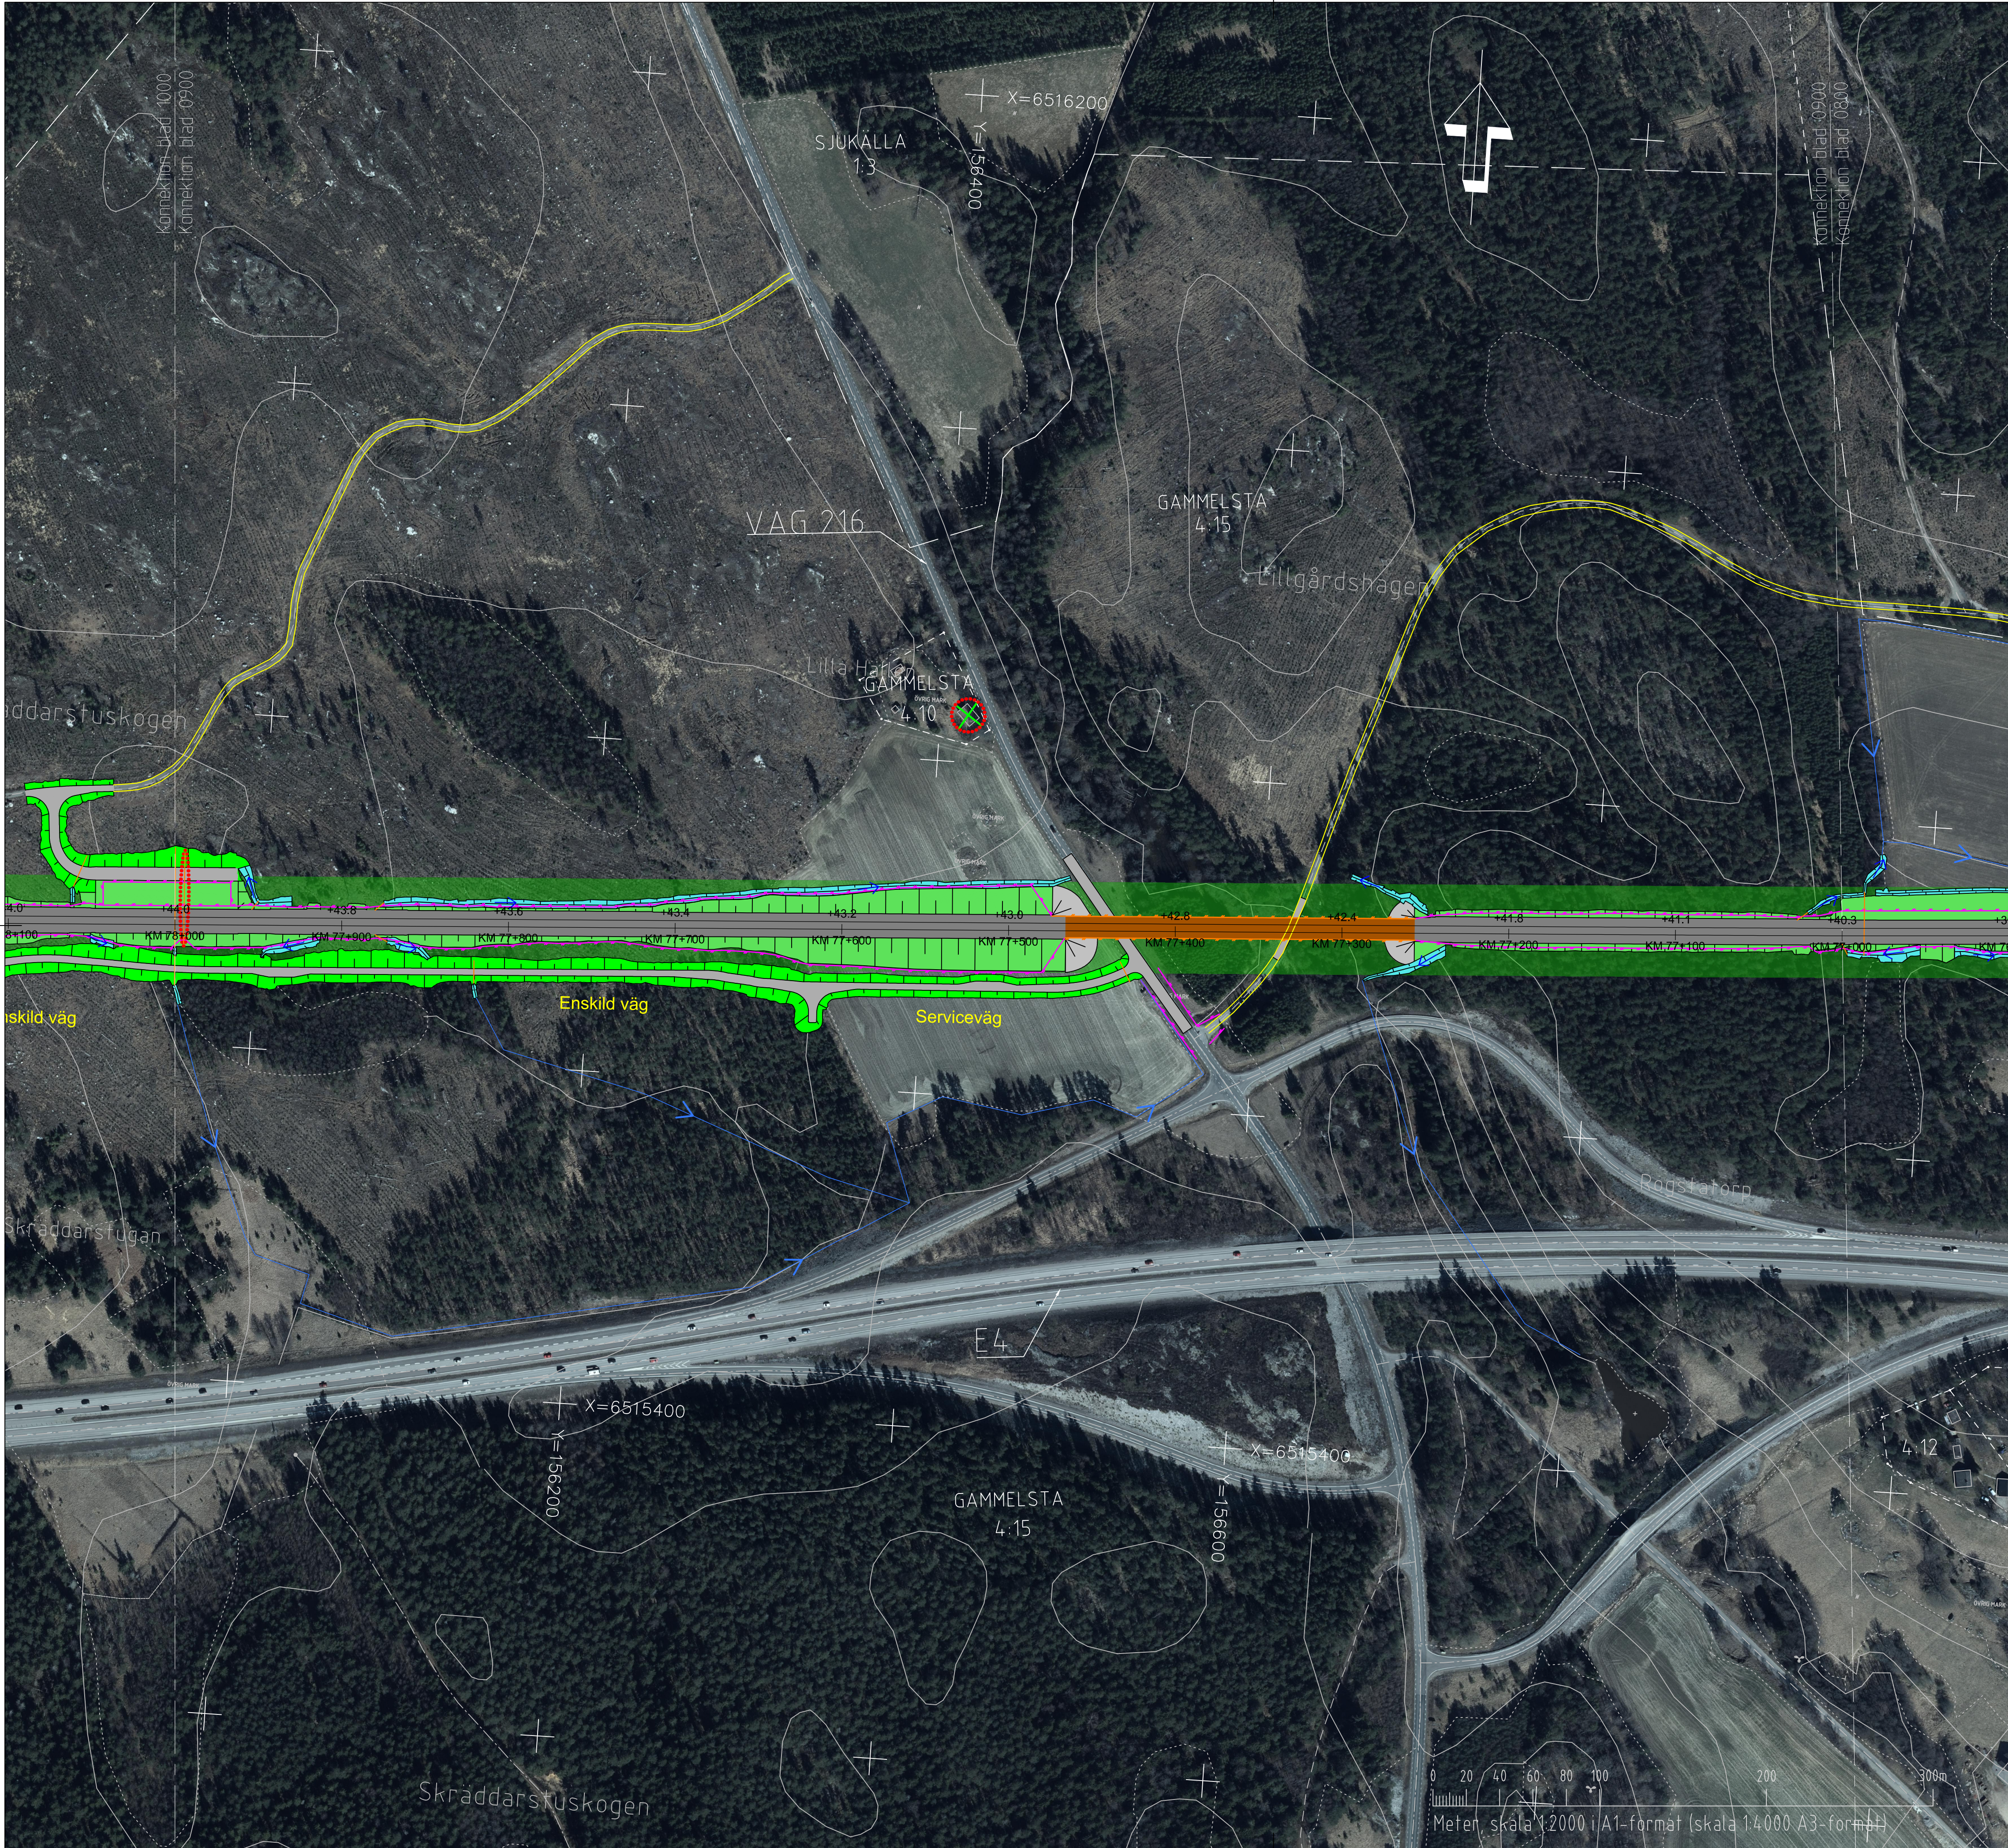

KOORDINATSYSTEM
SYSTEM I PLAN: SWEREF 99 16 30
SYSTEM I HÖJD: RH2000

TECKENFÖRKLARING

NY ANLÄGGNING

- FÖRESLAGEN JÄRNVÄGSLINJE SPÅRMITT, MED LÄNGDMÄTNING
- STÄNGSEL
- BRORÄCKE/ELSKYDDSANORDNING/SUICIDSKYDD
- BULLERSKYDDSSKÄRM
- SKYDDSAÖTGÄRD
- NY BRO
- NY JÄRNVÄG MED SLÄNT
- NY VÄG MED SLÄNT
- DAMM/FÖRDRÖJNINGSYTA
- DIKE/VATTENDRAG
- VA-LEDNING
- TEKNIKGÅRD
- BEFINTLIG VÄG SOM ANVANDS SOM SERVICEVÄG

ÖVRIGA BETECKNINGAR

- ÖVRIG MARK
- FÖRKLARANDE TEXT
- FASTIGHETSGRÄNS
- TRAKTGRÄNS
- BEFINTLIG VÄG/GATA
- KOORDINATKRYSS
- BEFINTLIGT DIKE/VATTENDRAG
- FASTIGHET SOM ÄGS AV TRAFIKVERKET
- TRÄDSÄKRINGSZON
- BYGGNAD/FASTIGHET SOM ERBJUDS FÖRVARV

LANTMÄTERIETS GSD-FASTIGHETSKARTA ÄR UTTAGEN MARS 2023.
FULLSTÄNDIGHET: MINDRE BETYDELSEFULL INFORMATION HAR UTELÄMNATS.
AKTUALITET: FASTIGHETSGRÄNSER KONTROLLERADES I MARS 2023.

STIGTOMTA

STAVSJÖ

ÅLBERGA

JÖNAKER

ORIENTERINGSGIFUR

ÄNDR. ÄNDRINGEN AVISER		SEK	ÄNDR. DATUM
TYP AV PLAN			
JÄRNVÄGSPLAN			
LEVERANTÖR	AVDELNING	LEVERANS/ÄNDRINGS-PM	TEKNIKPÅRÅDE
COWI	UPPDRAGSNUMMER	KONSTRUKTIONSNUMMER	PLAN OCH TILLSTÄND
SYSTRÄ	A068444		GRANDNINGSSÄTT / SYFTE
TRAFIKVERKET	OSTLÄNKEN		HANDLINGSSTYP
SKAPAD AV	SKAVSTA-STAVSJÖ		ANLÄGGNINGSTYP
COWI/MIWL			SAMMANSÄTTA BYGGDELAR
GRANSKAD AV			PROJEKTERINGEN
COWI/SIET			77 +000 - 78 +000
ILLUSTRATIONS	ILLUSTRATIONS		BLAD
ILLUSTRATIONS	ILLUSTRATIONS		0900
ILLUSTRATIONS	ILLUSTRATIONS		1000

Översikt över den tekniska lösningen. Alla detaljer
begränsade av riktningen enligt lag.

TRAFIKVERKET