


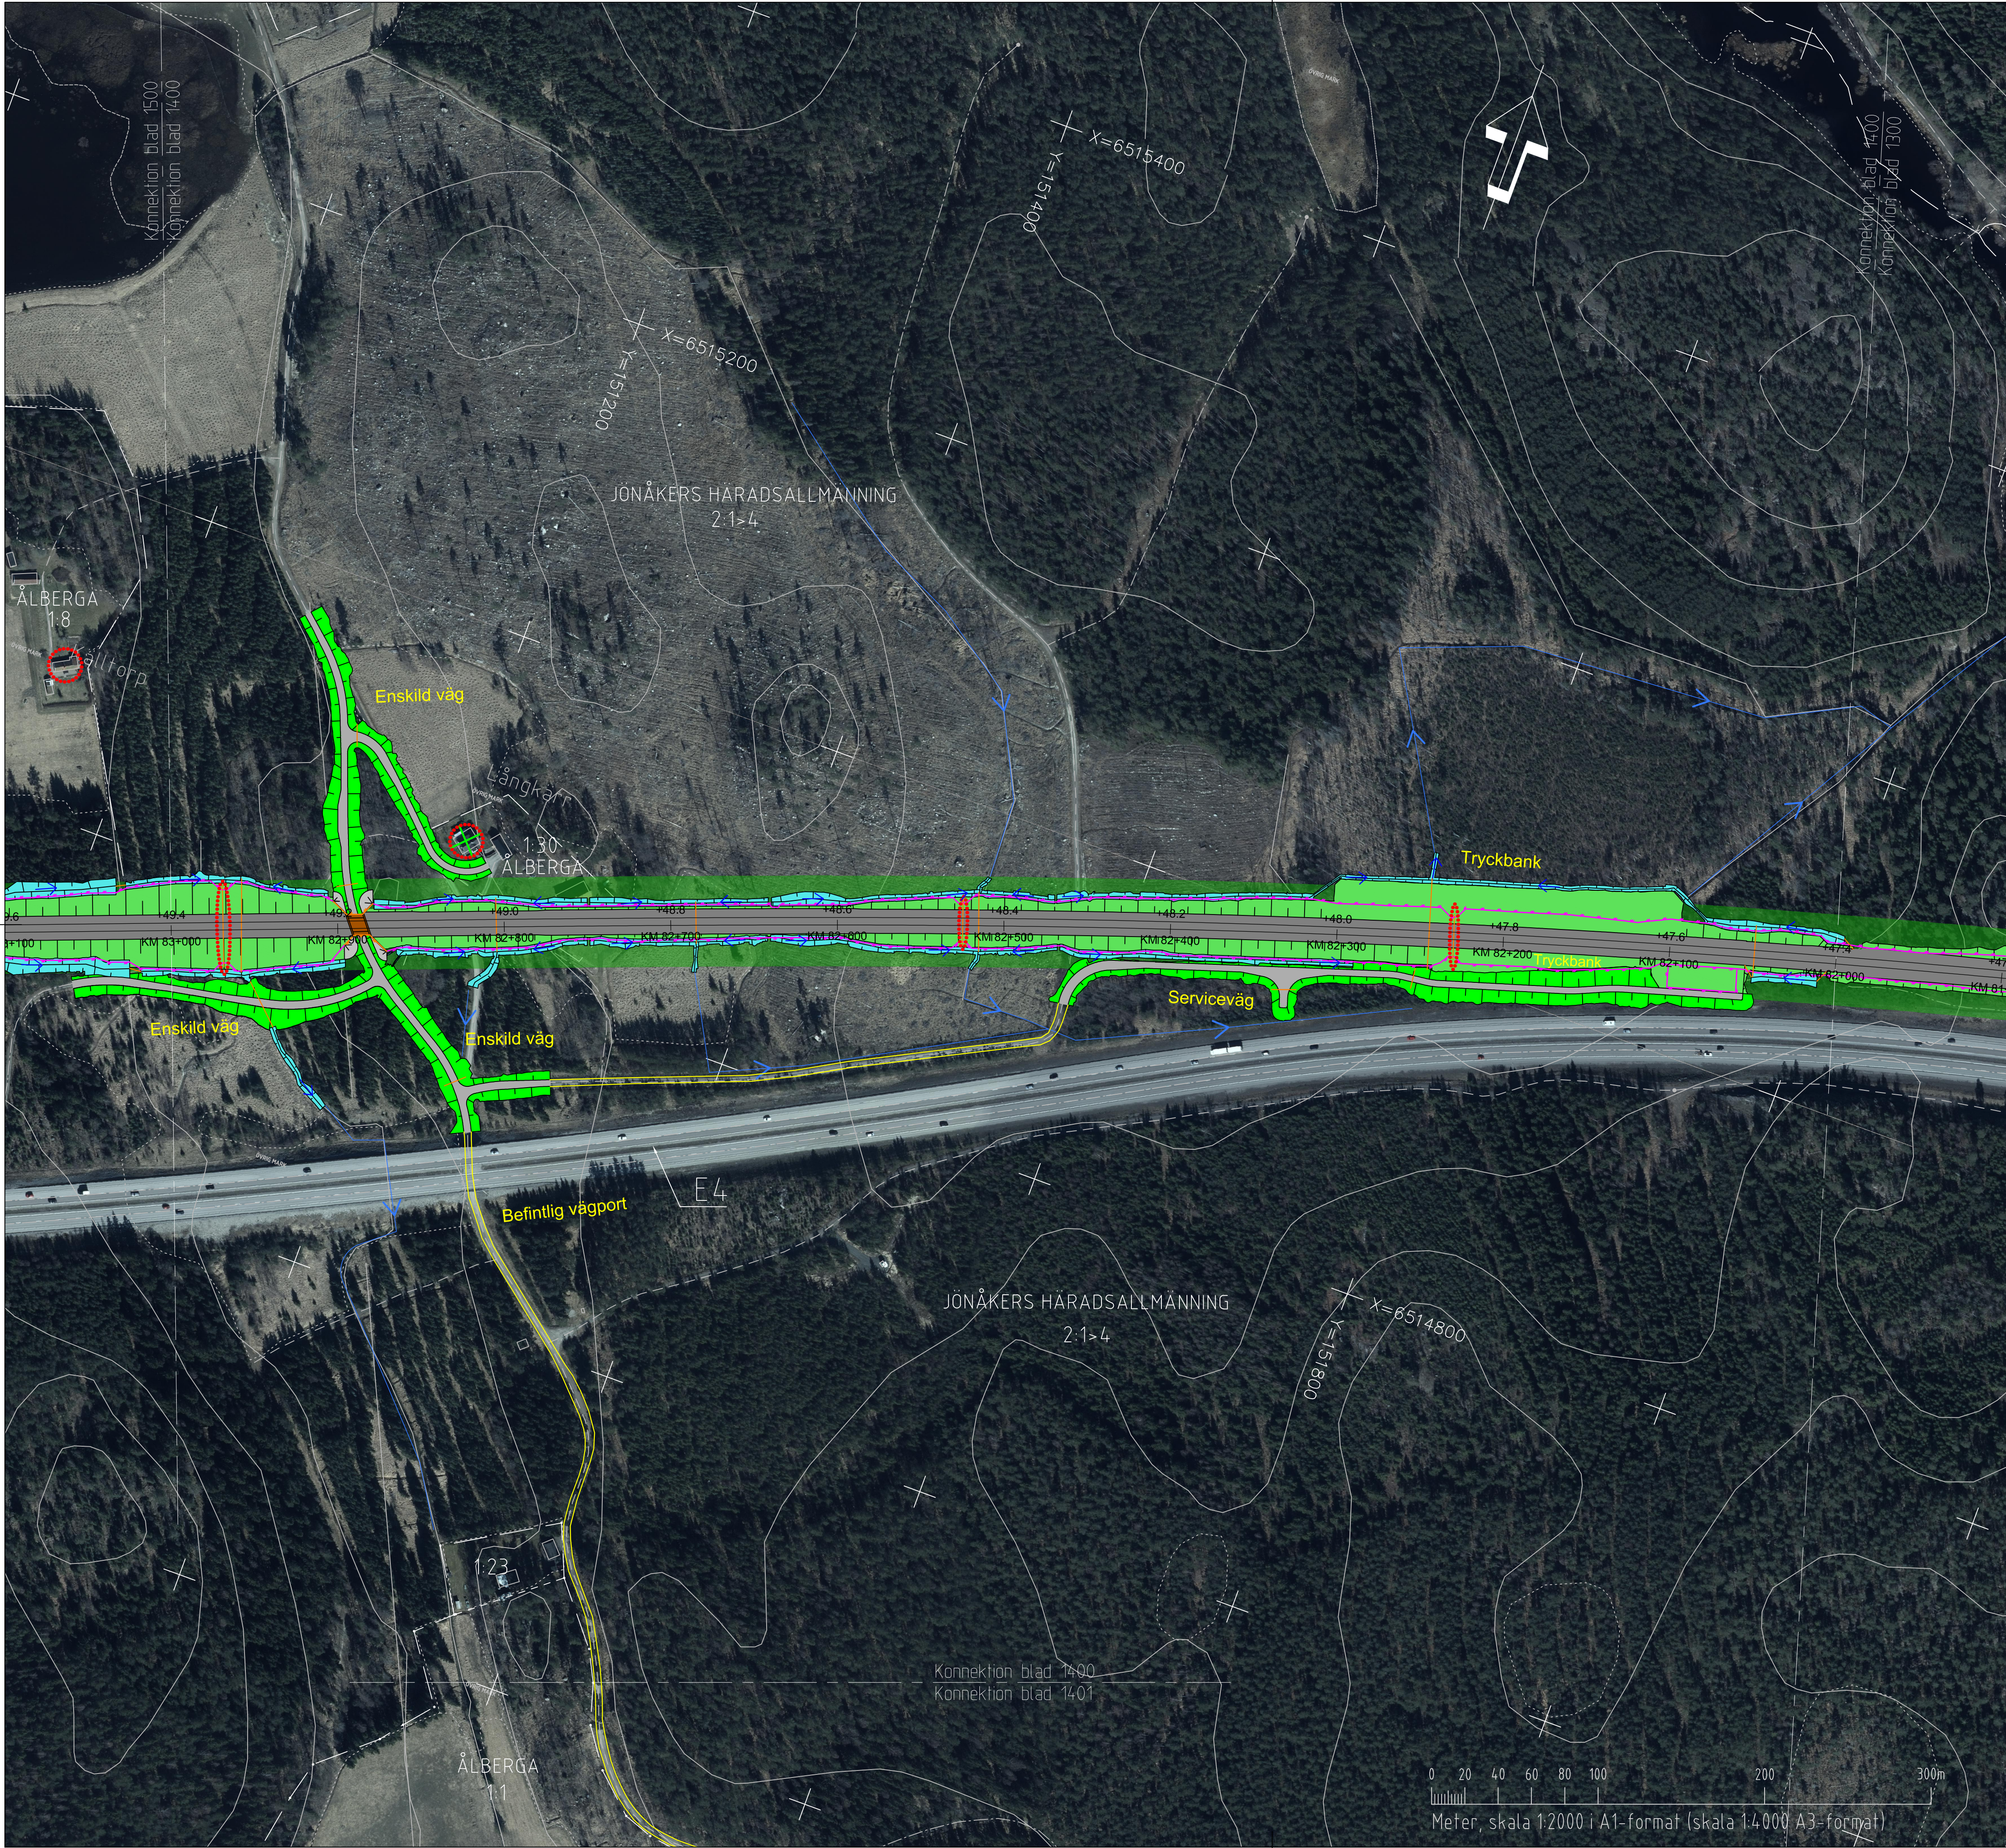

KOORDINATSYSTEM
SYSTEM I PLAN: SWEREF 99 16 30
SYSTEM I HÖJD: RH2000

TECKENFÖRKLARING

NY ANLÄGGNING

FÖRESLAGEN JÄRNVÄGSLINJE SPÅRMITT, MED LÄNGDMÄTNING

STÅNGSEL

BRORÄCKE/ELSKYDDSANORDNING/SUICIDSKYDD

BULLERSKYDDSSKÄRM

SKYDDSSÄTGÅRD

NY BRO

NY JÄRNVÄG MED SLÄNT

NY VÄG MED SLÄNT

DAMM/FÖRDRÖJNINGSYTA

DIKE/VATTENDRAG

VA-LEDNING

TEKNIKGÅRD

BEFINTLIG VÄG SOM ANVANDS SOM SERVICEVÄG

ÖVRIGA BETECKNINGAR

ÖVRIG MARK

FÖRKLARANDE TEXT

FASTIGHETSGRÄNS

TRAKTGRÄNS

BEFINTLIG VÄG/GATA

KOORDINATKRYSS

BEFINTLIGT DIKE/VATTENDRAG

FASTIGHET SOM ÄGS AV TRAFIKVERKET

TRÄDSÄKRINGSZON

BYGGNAD/FASTIGHET SOM ERBJUDS FÖRVARV

LANTMÄTERIETS GSD-FASTIGHETSKARTA ÄR UTTAGEN MARS 2023.
FULLSTÄNDIGHET: MINDRE BETYDELSEFULL INFORMATION HAR UTELÄMNATS.
AKTUALITET: FASTIGHETSGRÄNSER KONTROLLERADES I MARS 2023.

STIGTOMTA

ÅLBERGA

JÖNÅKER

STAVSJÖ

ORIENTERINGSFIGUR

ÄNDR.	ÄNDRINGEN AVSER	SEEN	ÄNDR. DATUM
TYP AV PLAN			
JÄRNVÄGSPLAN			
LEVERANTÖR	AVDELNING	LEVERANS/ÄNDRINGS-PM	TEKNIKPRÅGE
COWI/MWL	UPPDRAGSNUMMER A068444	KONSTRUKTIONSNUMMER	PLAN OCH TILLSTÅND
GRANSKAD AV COWI/SIET	ILLUSTRATIONSKARTA (BSAB 00.01, 10GR)		GRANSKNINGSSTATUS / SYFTE
GRANSKAD AV COWI/HASW	SKALA 1:2000		HANDLINGSSTYF
DATUM 2023-04-24		FÖRSTÄ	ANLÄGGNINGSTYP SAMMANSÄTTA BYGGDELAR
		TRÄNINGSNUMMER FÖRVALTNING	PROJEKTERINGEN 82 +000 - 83 +000
			BLAD 1400
			BLAD 1401
			ÄNDR.

Den här ritningen är Trafikverkets egendom. Allt obehörigt
begärande av ritningen beivras enligt lag.
TRAFIKVERKET

0 20 40 60 80 100 200 300m
Meter, skala 1:2000 i A1-format (skala 1:4000 A3-format)