


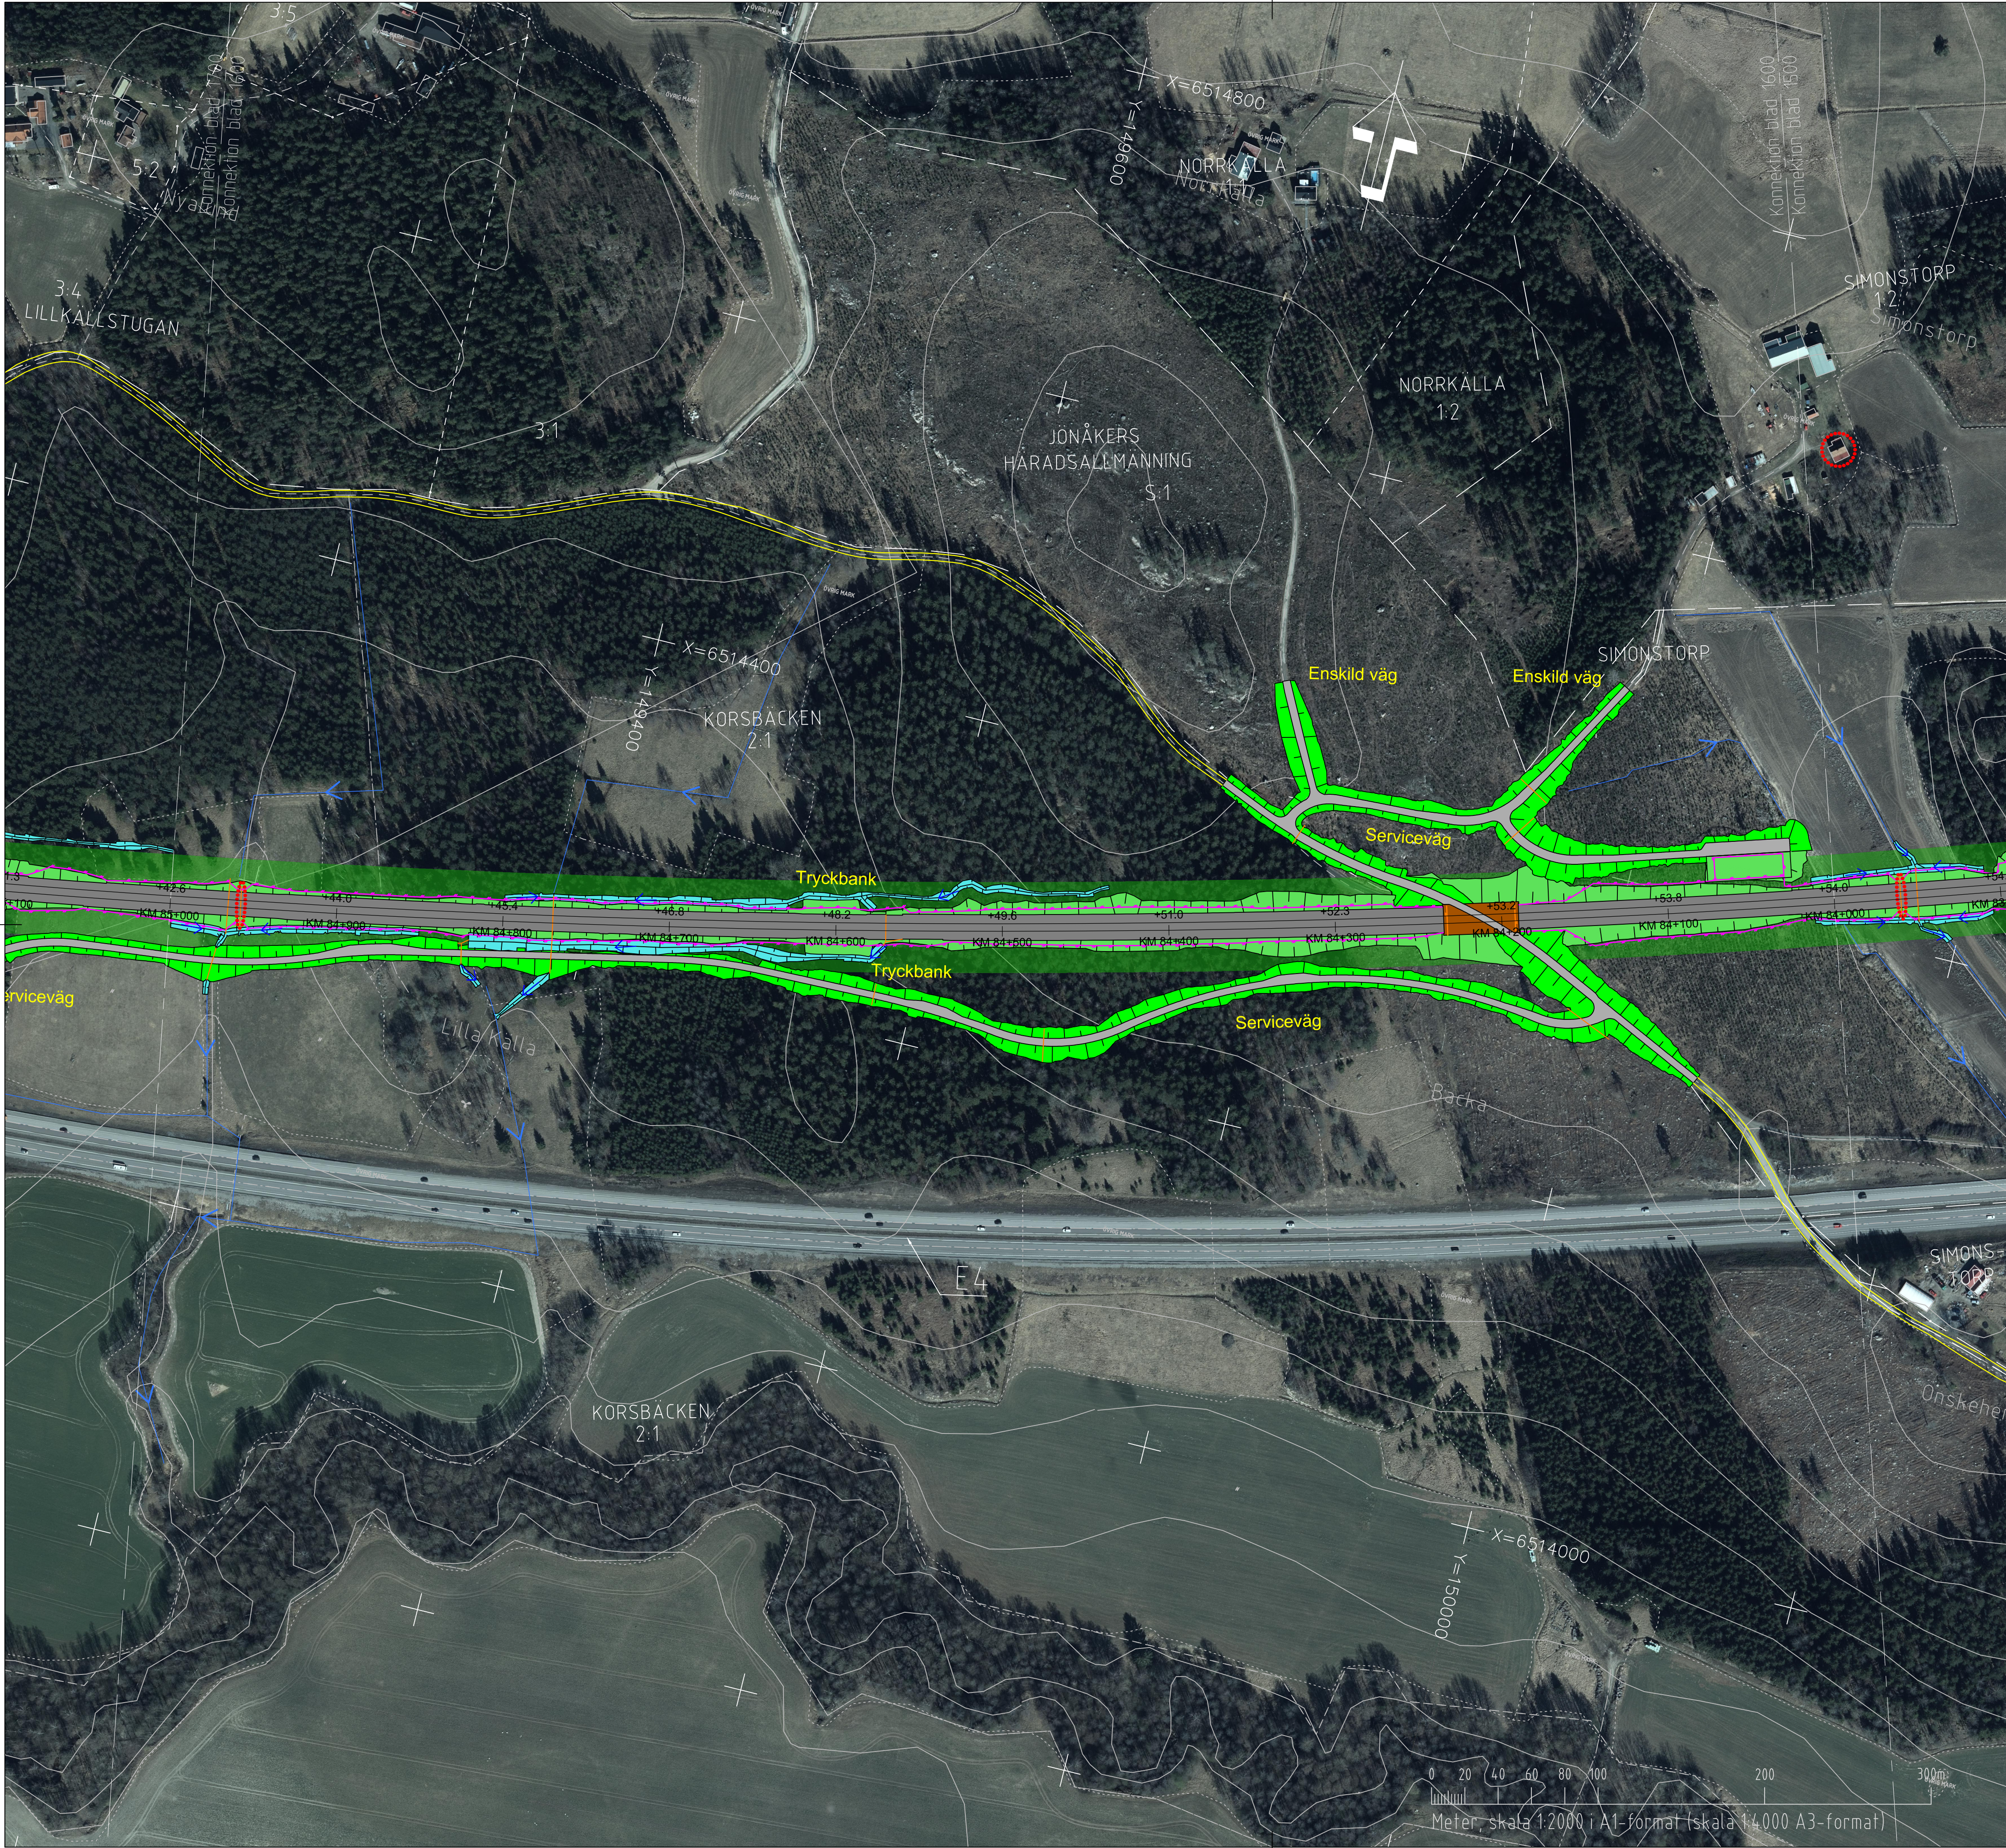

COORDINATSYSTEM
SYSTEM I PLAN: SWEREF 99 16 30
SYSTEM I HÖJD: RH2000

TECKENFÖRKLARING

NY ANLÄGGNING

FÖRESLAGEN JÄRNVÄGSLINJE SPÅRMITT, MED LÄNGDMÄTNING

STÄNGSEL

BRORÄCKE/ELSKYDDSANORDNING/SUICIDSKYDD

BULLERSKYDDSSKÄRM

SKYDDSÅTGÅRD

NY BRO

NY JÄRNVÄG MED SLÄNT

NY VÄG MED SLÄNT

DAMM/FÖRDRÖJNINGSYTA

DIKE/VATTENDRAG

VA-LEDNING

TEKNIKGÅRD

BEFINTLIG VÄG SOM ANVANDS SOM SERVICEVÄG

ÖVRIGA BETECKNINGAR

ÖVRIG MARK

FÖRKLARANDE TEXT

FASTIGHETSGRÄNS

TRAKTGRÄNS

BEFINTLIG VÄG/GATA

KOORDINATKRYSS

BEFINTLIGT DIKE/VATTENDRAG

FASTIGHET SOM ÄGS AV TRAFIKVERKET

TRÄDSÄKRINGSZON

BYGGNAD/FASTIGHET SOM ERBJUDS FÖRVARV

LANTMÄTERIETS GSD-FASTIGHETSKARTA ÄR UTTAGEN MARS 2023.
FULLSTÄNDIGHET: MINDRE BETYDELSEFULL INFORMATION HAR UTELÄMNATS.
AKTUALITET: FASTIGHETSGRÄNSER KONTROLLERADES I MARS 2023.

STAVSJÖ

ALBERGA

JONÅKER

STIGTOMTA

ORIENTERINGSFIGUR

ÄNDR. ÄNDRINGEN AVSER

TYP AV PLAN

JÄRNVÄGSPLAN

LEVERANTÖR
COWI SYSTRA
TRAFIKVERKET

AVDELNING
UPPDRAGSNUMMER
A068444

LEVERANS/ÄNDRINGS-PM
KONSTRUKTIONSNUMMER

TEKNISKA/ÄNDRINGS-PM
PLAN OCH TILLSTÅND
GRÄNSSTATUS / SYFTE
HANDLINGSSTYF

SKAPAD AV
COWI/MIWL

GRANSKAD AV
COWI/SIET

LEVERAND AV
COWI/HASW

ANLÄGGNINGSTYP
SAMMANSÄTTA BYGGDELAR
PROJEKTMETER
84 +000 - 85 +000 506

ANLÄGGNINGSTYP
OLP3-01-114-33-0-0

PROJEKTNUMMER
OLP3-01-114-33-0-0

BLAD
1600

NÄSTA BLAD
1700

ÄNDR.

ILLUSTRATIONSKARTA (BSAB 00.01.10GR)

SKALA
1:2000

DATUM
2023-04-24

FÖRSTÄ
A1

TRÄNINGSNUMMER FÖRVALTNING

0 20 40 60 80 100 200 300m

Meter, skala 1:2000 i A1-format (skala 1:4000 A3-format)

Översikt av Trafikverkets område. Allt område
begränsat av rött linje enligt lag.
TRAFIKVERKET

1