


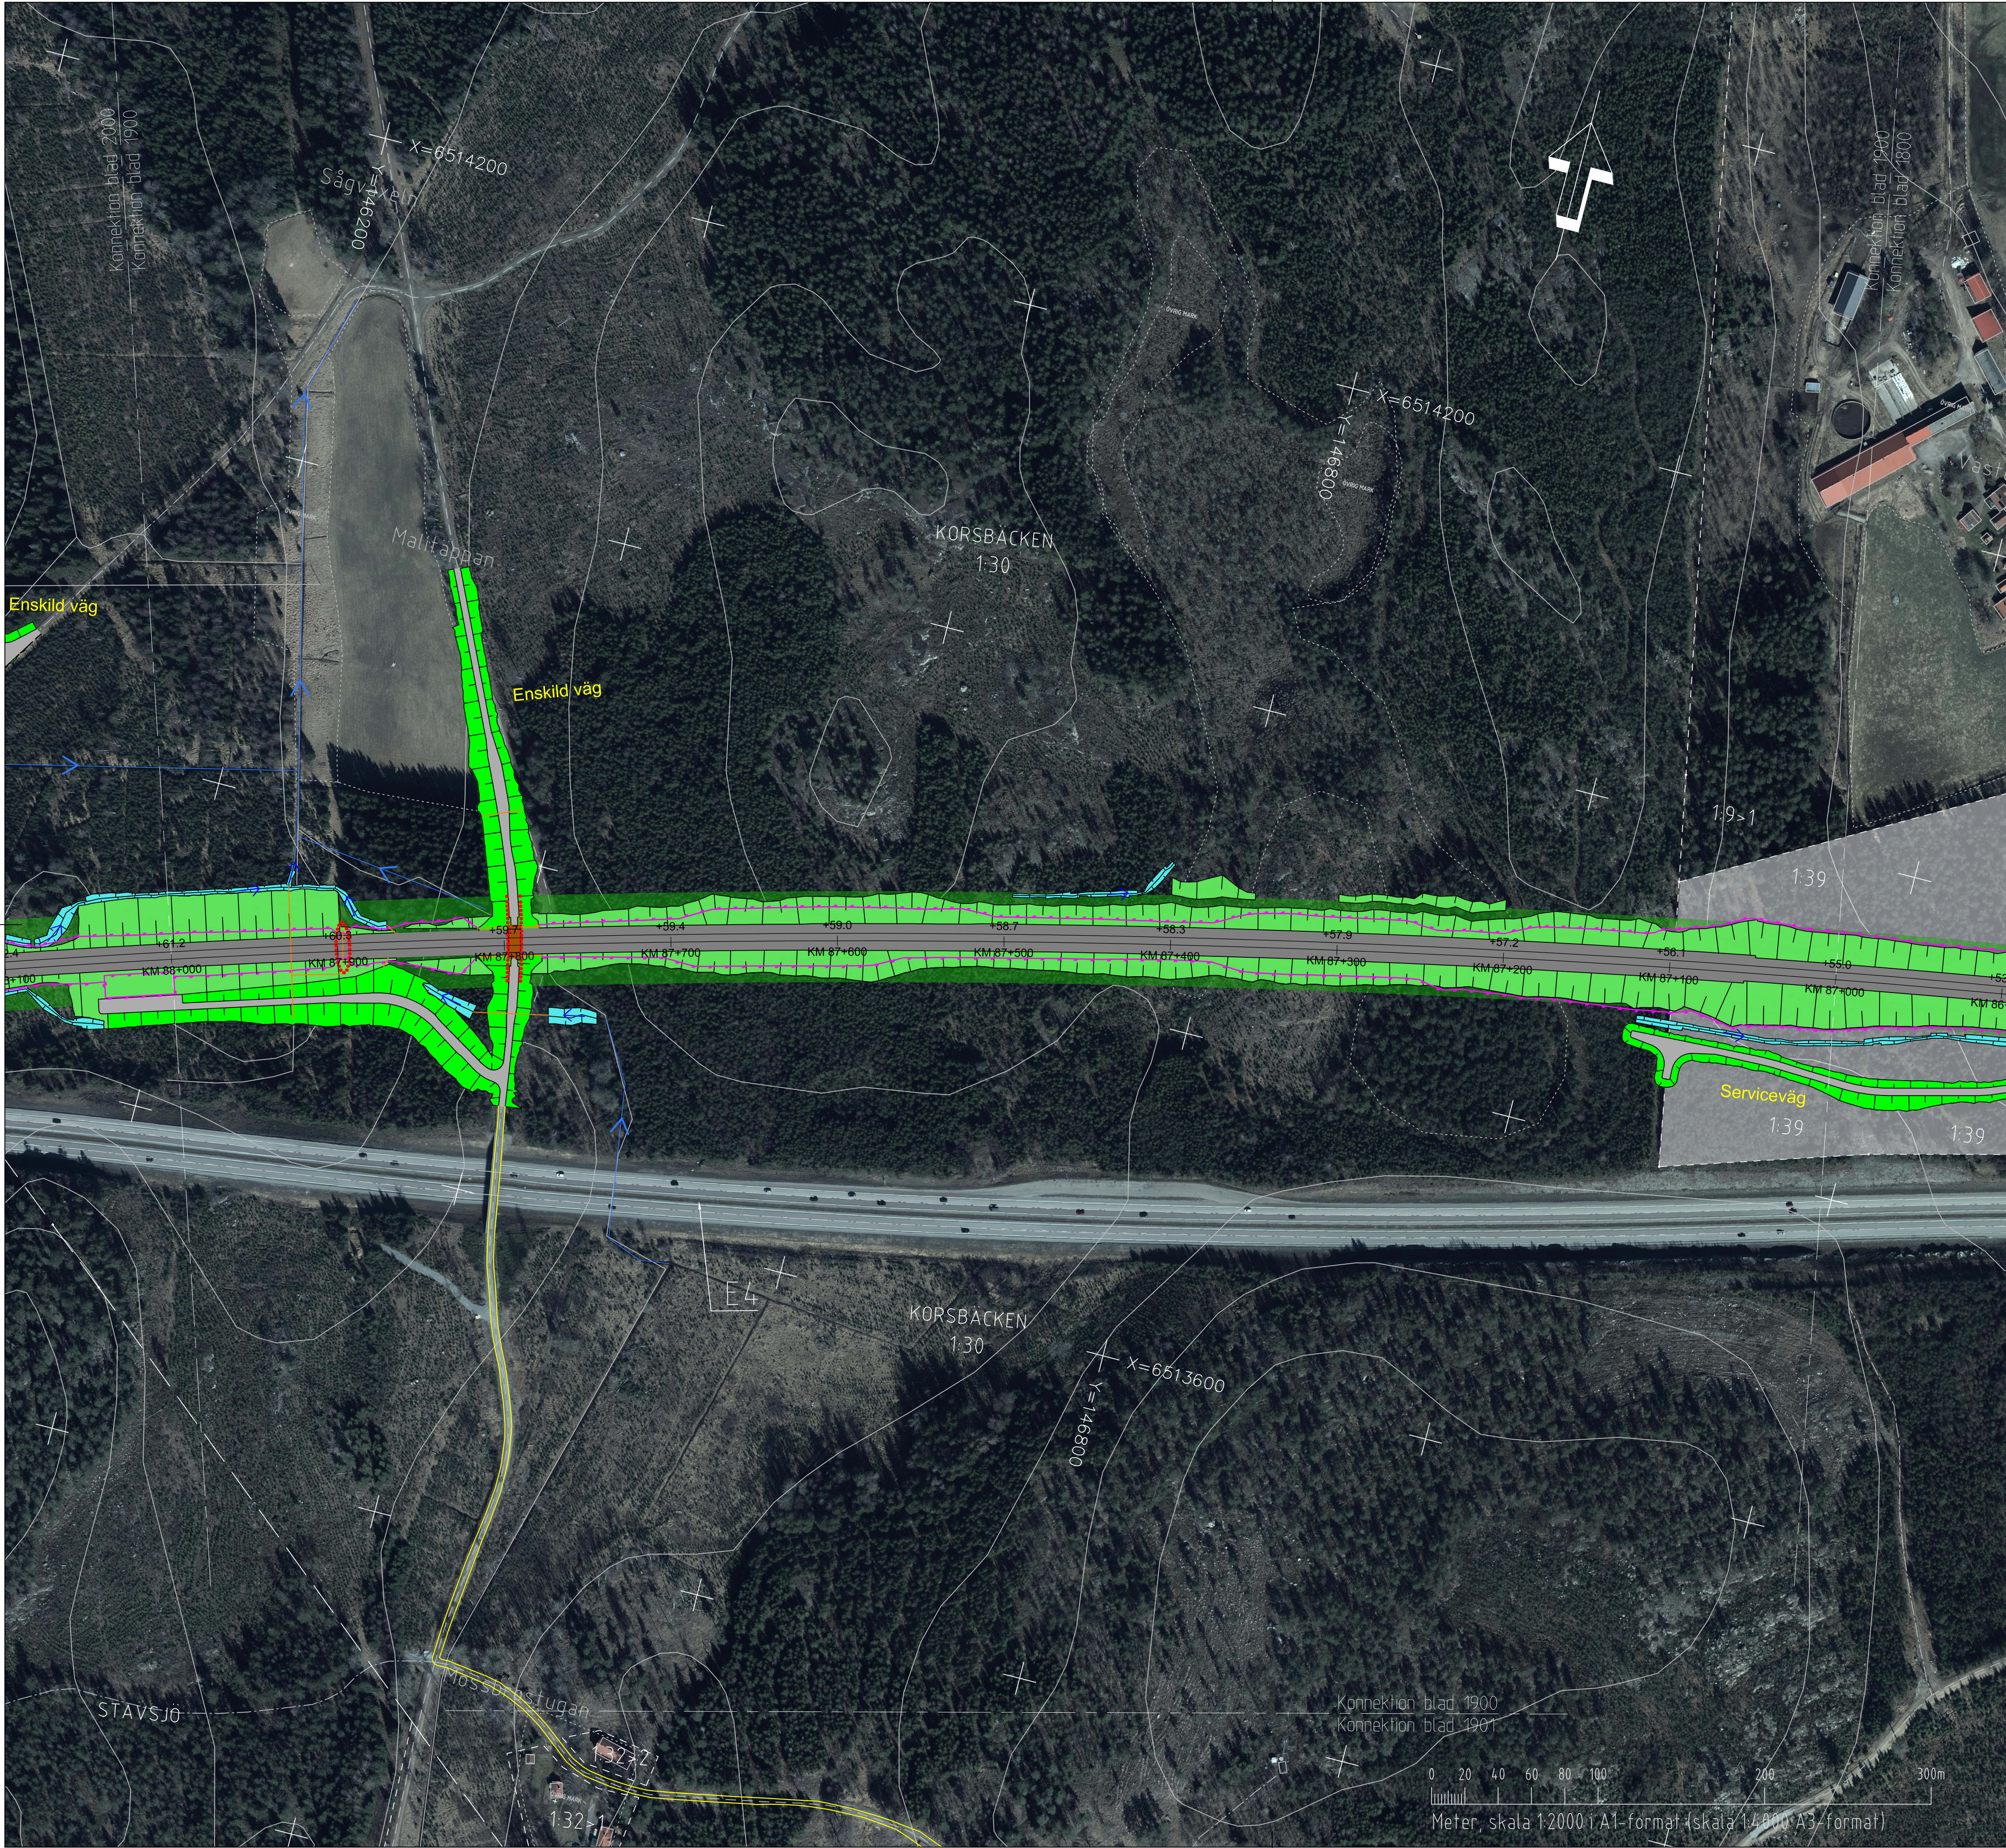

KOORDINATSYSTEM
SYSTEM I PLAN: SWEREF 99 16 30
SYSTEM I HÖJD: RH2000

TECKENFÖRKLARING

NY ANLÄGGNING

FÖRESLAGEN JÄRNVÄGSLINJE SPÅRMITT, MED LÄNGDMÄTNING

STÄNGSEL

BRORÄCKE/ELSKYDDSANORDNING/SUICIDSKYDD

BULLERSKYDDSSKÄRM

SKYDDSÅTGÅRD

NY BRO

NY JÄRNVÄG MED SLÄNT

NY VÄG MED SLÄNT

DAMM/FÖRDRÖJNINGSYTA

DIKE/VATTENDRAG

VA-LEDNING

TEKNIKGÅRD

BEFINTLIG VÄG SOM ANVANDS SOM SERVICEVÄG

ÖVRIGA BETECKNINGAR

ÖVRIG MARK

FÖRKLARANDE TEXT

FASTIGHETSGRÄNS

TRAKTGRÄNS

BEFINTLIG VÄG/GATA

KOORDINATKRYSS

BEFINTLIGT DIKE/VATTENDRAG

FASTIGHET SOM ÄGS AV TRAFIKVERKET

TRÄDSÄKRINGSZON

BYGGNAD/FASTIGHET SOM ERBJUDS FÖRVARV

LANTMÄTERIETS GSD-FASTIGHETSKARTA ÄR UTTAGEN MARS 2023.
FULLSTÄNDIGHET: MINDRE BETYDELSEFULL INFORMATION HAR UTELÄMNATS.
AKTUALITET: FASTIGHETSGRÄNSER KONTROLLERADES I MARS 2023.

STIGTOMTA

STAVSJÖ

ÅLBERGA

JONÅKER

ORIENTERINGSGIFUR

ÄNDR. ÄNDRINGEN AVISER

SEEN

ÄNDR. DATUM

JÄRNVÄGSPLAN

LEVERANTÖR

AVDELNING

LEVERANS/ÄNDRINGS-PM

TEKNISCHÄRTE

PLAN OCH TILLSTÄND

UPPDRAGSNUMMER

KONSTRUKTIONSNUMMER

GRANSKNINGSSTATUS / SYFTE

TRAFIKVERKET

OSTLÄNKEN

SKAVSTA-STAVSJÖ

ANLÄGGNINGSTYP

SAMMANSÄTTA BYGGDELAR

SKAPAD AV

COWI/MWL

PROJEKTERINGSTYP

87 +000 - 88 +000

506

GRANSKAD AV

COWI/SJET

ILLUSTRATIONSKARTA (BSAB 00.01.10GR)

RIKSNUMMER PROJEKT

OLP3-01-114-33-0_0

FÖRKLÄND AV

COWI/HASW

SKALA

1:2000

FÖRVALT

TRÄNINGSNUMMER FÖRVALTNING

1900

NÄSTA BLAD

1901

ÄNDR.

0 20 40 60 80 100 200 300m

Meter, skala 1:2000 (A1-format) (skala 1:4000 (A3-format))

Den här ritningen är Trafikverkets egendom. Allt obehörigt
begärande av ritningen beivras enligt lag.
TRAFIKVERKET

XREF

JA3

V

A

V

JA3

A