


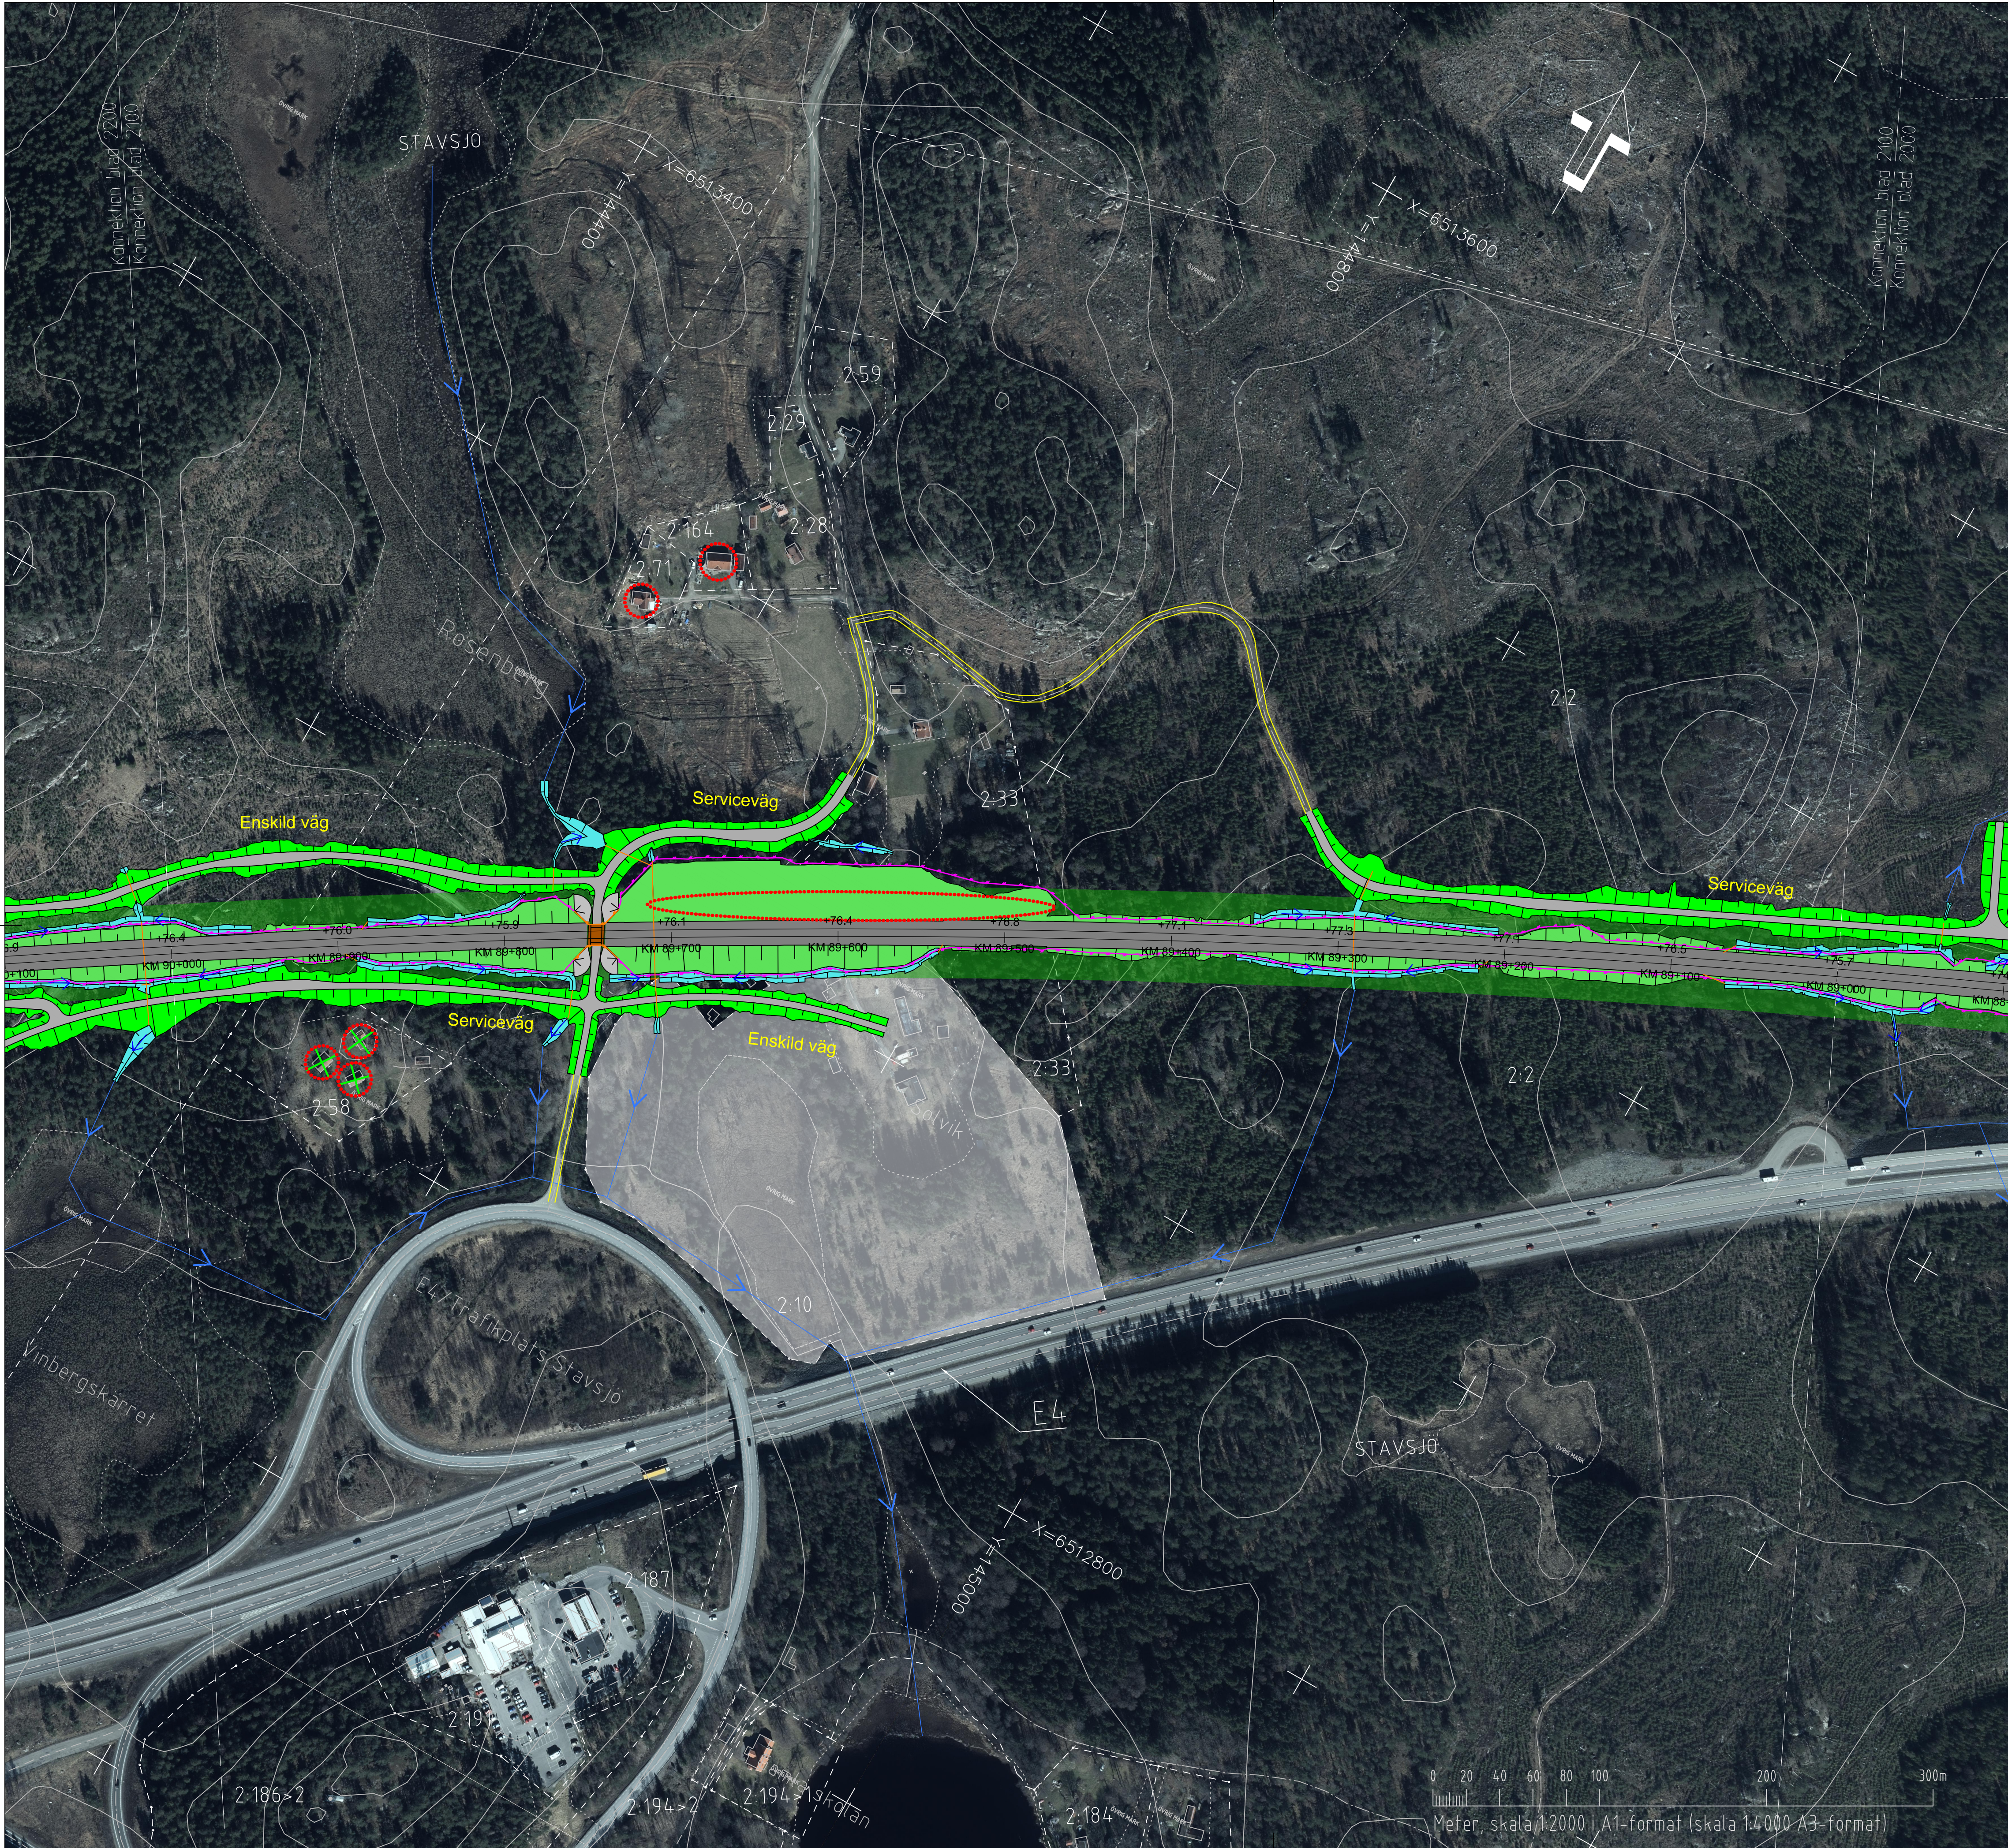

KOORDINATSYSTEM

SYSTEM I PLAN: SWEREF 99 16 30

SYSTEM I HÖJD: RH2000

TECKENFÖRKLARING

NY ANLÄGGNING

FÖRESLAGEN JÄRNVÄGSLINJE SPÅRMITT, MED LÄNGDMÄTNING

STÄNGSEL

BRORÄCKE/ELSKYDDSANORDNING/SUICIDSKYDD

BULLERSKYDDSSKÄRM

SKYDDSÅTGÄRD

NY BRO

NY JÄRNVÄG MED SLÄNT

NY VÄG MED SLÄNT

DAMM/FÖRDRÖJNINGSYTA

DIKE/VATTENDRAG

VA-LEDNING

TEKNIKGÅRD

BEFINTLIG VÄG SOM ANVANDS SOM SERVICEVÄG

ÖVRIGA BETECKNINGAR

ÖVRIG MARK

FÖRKLARANDE TEXT

FASTIGHETSGRÄNS

TRAKTGRÄNS

BEFINTLIG VÄG/GATA

COORDINATKRYSS

BEFINTLIGT DIKE/VATTENDRAG

FASTIGHET SOM ÄGS AV TRAFIKVERKET

TRÄDSÄKRINGSZON

BYGGNAD/FASTIGHET SOM ERBJUDS FÖRVARV

LANTMÄTERIETS GSD-FASTIGHETSKARTA ÄR UTTAGEN MARS 2023.

FULLSTÄNDIGHET: MINDRE BETYDELSEFULL INFORMATION HAR UTELÄMNATS.

AKTUALITET: FASTIGHETSGRÄNSER KONTROLLERADES I MARS 2023.

STIGTOMTA

0201

0100

0202

0501

0502

176