


Denna ritning är Trafikverkets egendom. Allt obehörigt begagnande av ritningen beivras enligt lag.
 TRAFIKVERKET

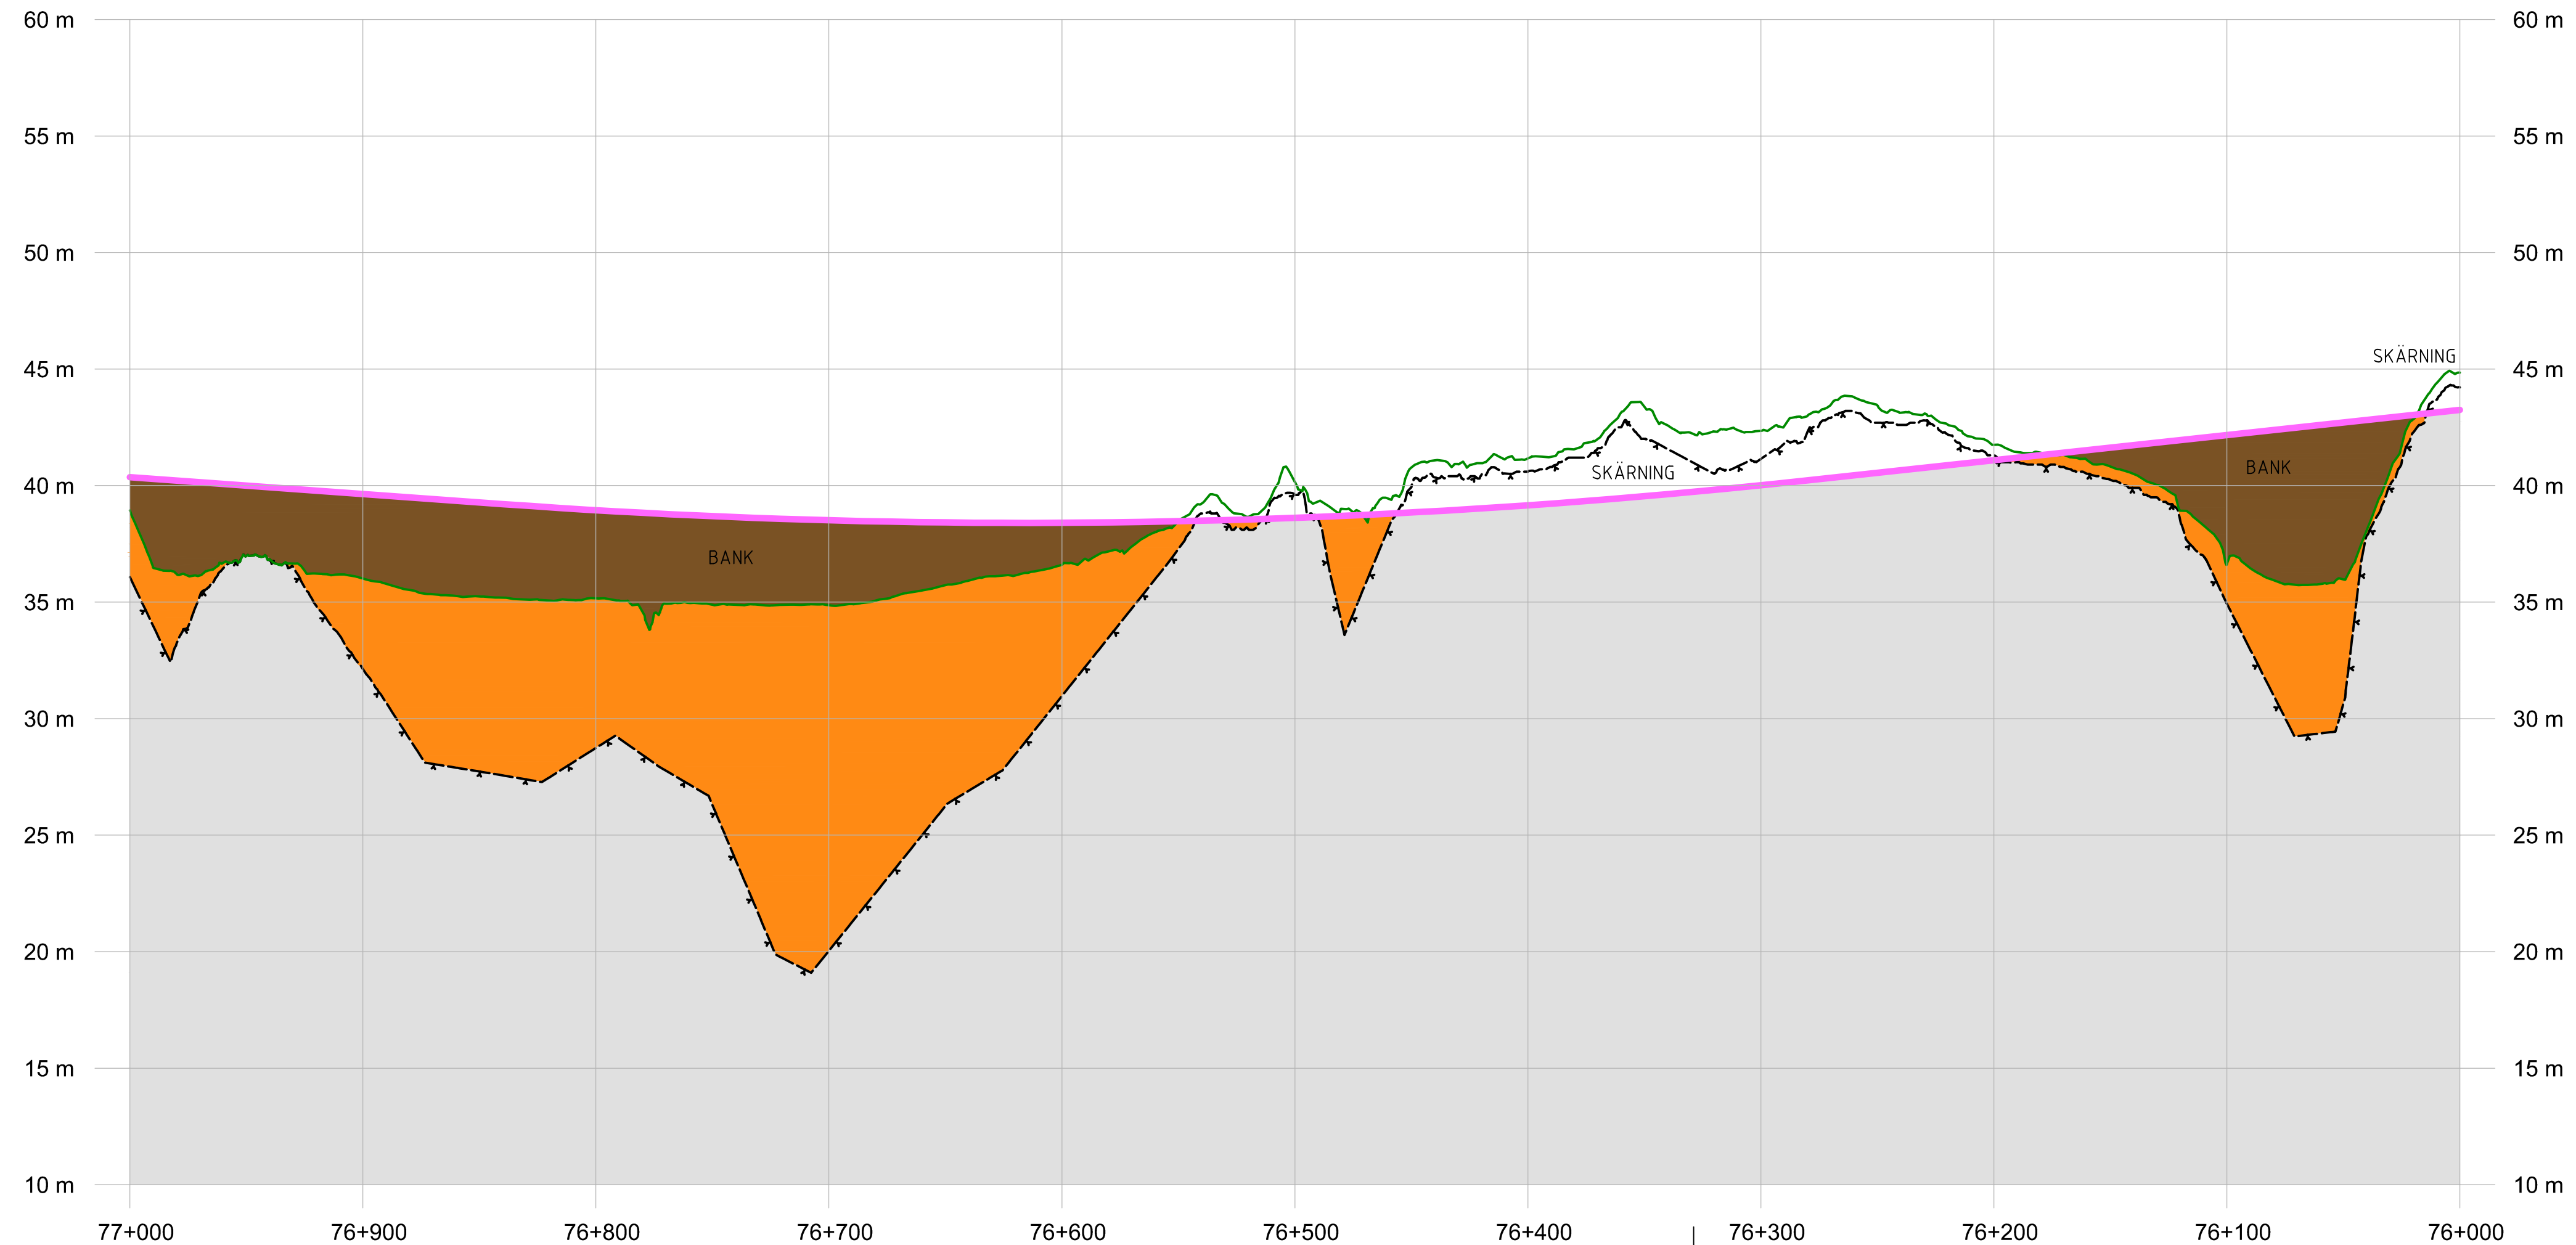

KOORDINATSYSTEM
 SYSTEM I HÖJD: RH2000

TECKENFÖRKLARING
NY ANLÄGGNING

- BEFINTLIG MARKNIVÅ I PROFILLINJEN
- BEDÖMD BERGNIVÅ
- FÖRESLAGEN JÄRNVÄGSLINJE
- BERG
- JORD
- FYLLNING
- FÖRENKLAD ILLUSTRATION AV JÄRNVÄGSBRO
- FÖRENKLAD ILLUSTRATION AV VÄGBRO
- BRO/SKÄRNING/BANK** TYP AV ANLÄGGNINGSDDEL
- BEF. VÄG 788** VÄG ELLER ANNAT OBJEKT FÖR ORIENTERING OCH ILLUSTRATION

ANDR. ÄNDRINGEN AVSER		SIGN		ÄNDR. DATUM	
TYP AV PLAN					
JÄRNVÄGSPLAN					
LEVERANTÖR		AVDELNING		TEKNIKOMRÅDE	
COWI SYSTRÅ		A068444		PLAN OCH TILLSTÅND	
GRANSKAD AV		UPPDRAGSNUMMER		GRANSKNINGSSTATUS / SYFTE	
COWI/JOR		A068444		GRANSKNINGSSTATUS / SYFTE	
GODKÄND AV		DATUM		HANDLINGSTYP	
COWI/HASW		2023-04-24		ANLÄGGNINGSTYP	
SKAPAD AV		SKALA		SÄMMANSÄTTA BYGGDELAR	
WSP/BO		1:2000		SKAVSTA-STAVSJÖ	
GRANSKAD AV		FORMAT		KILOMETER-METER	
COWI/JOR		A3FF		76 +000 - 77 +000	
GODKÄND AV		RITNINGNUMMER FÖRVALTNING		RITNINGNUMMER PROJEKT	
COWI/HASW		0800		0LP3-01-201-33-0_0	
BLAD		NÄSTA BLAD		ÄNDR.	
0800		0900		-	