


Denna ritning är Trafikverkets egendom. Allt obehörigt begagnande av ritningen beivras enligt lag.
 TRAFIKVERKET

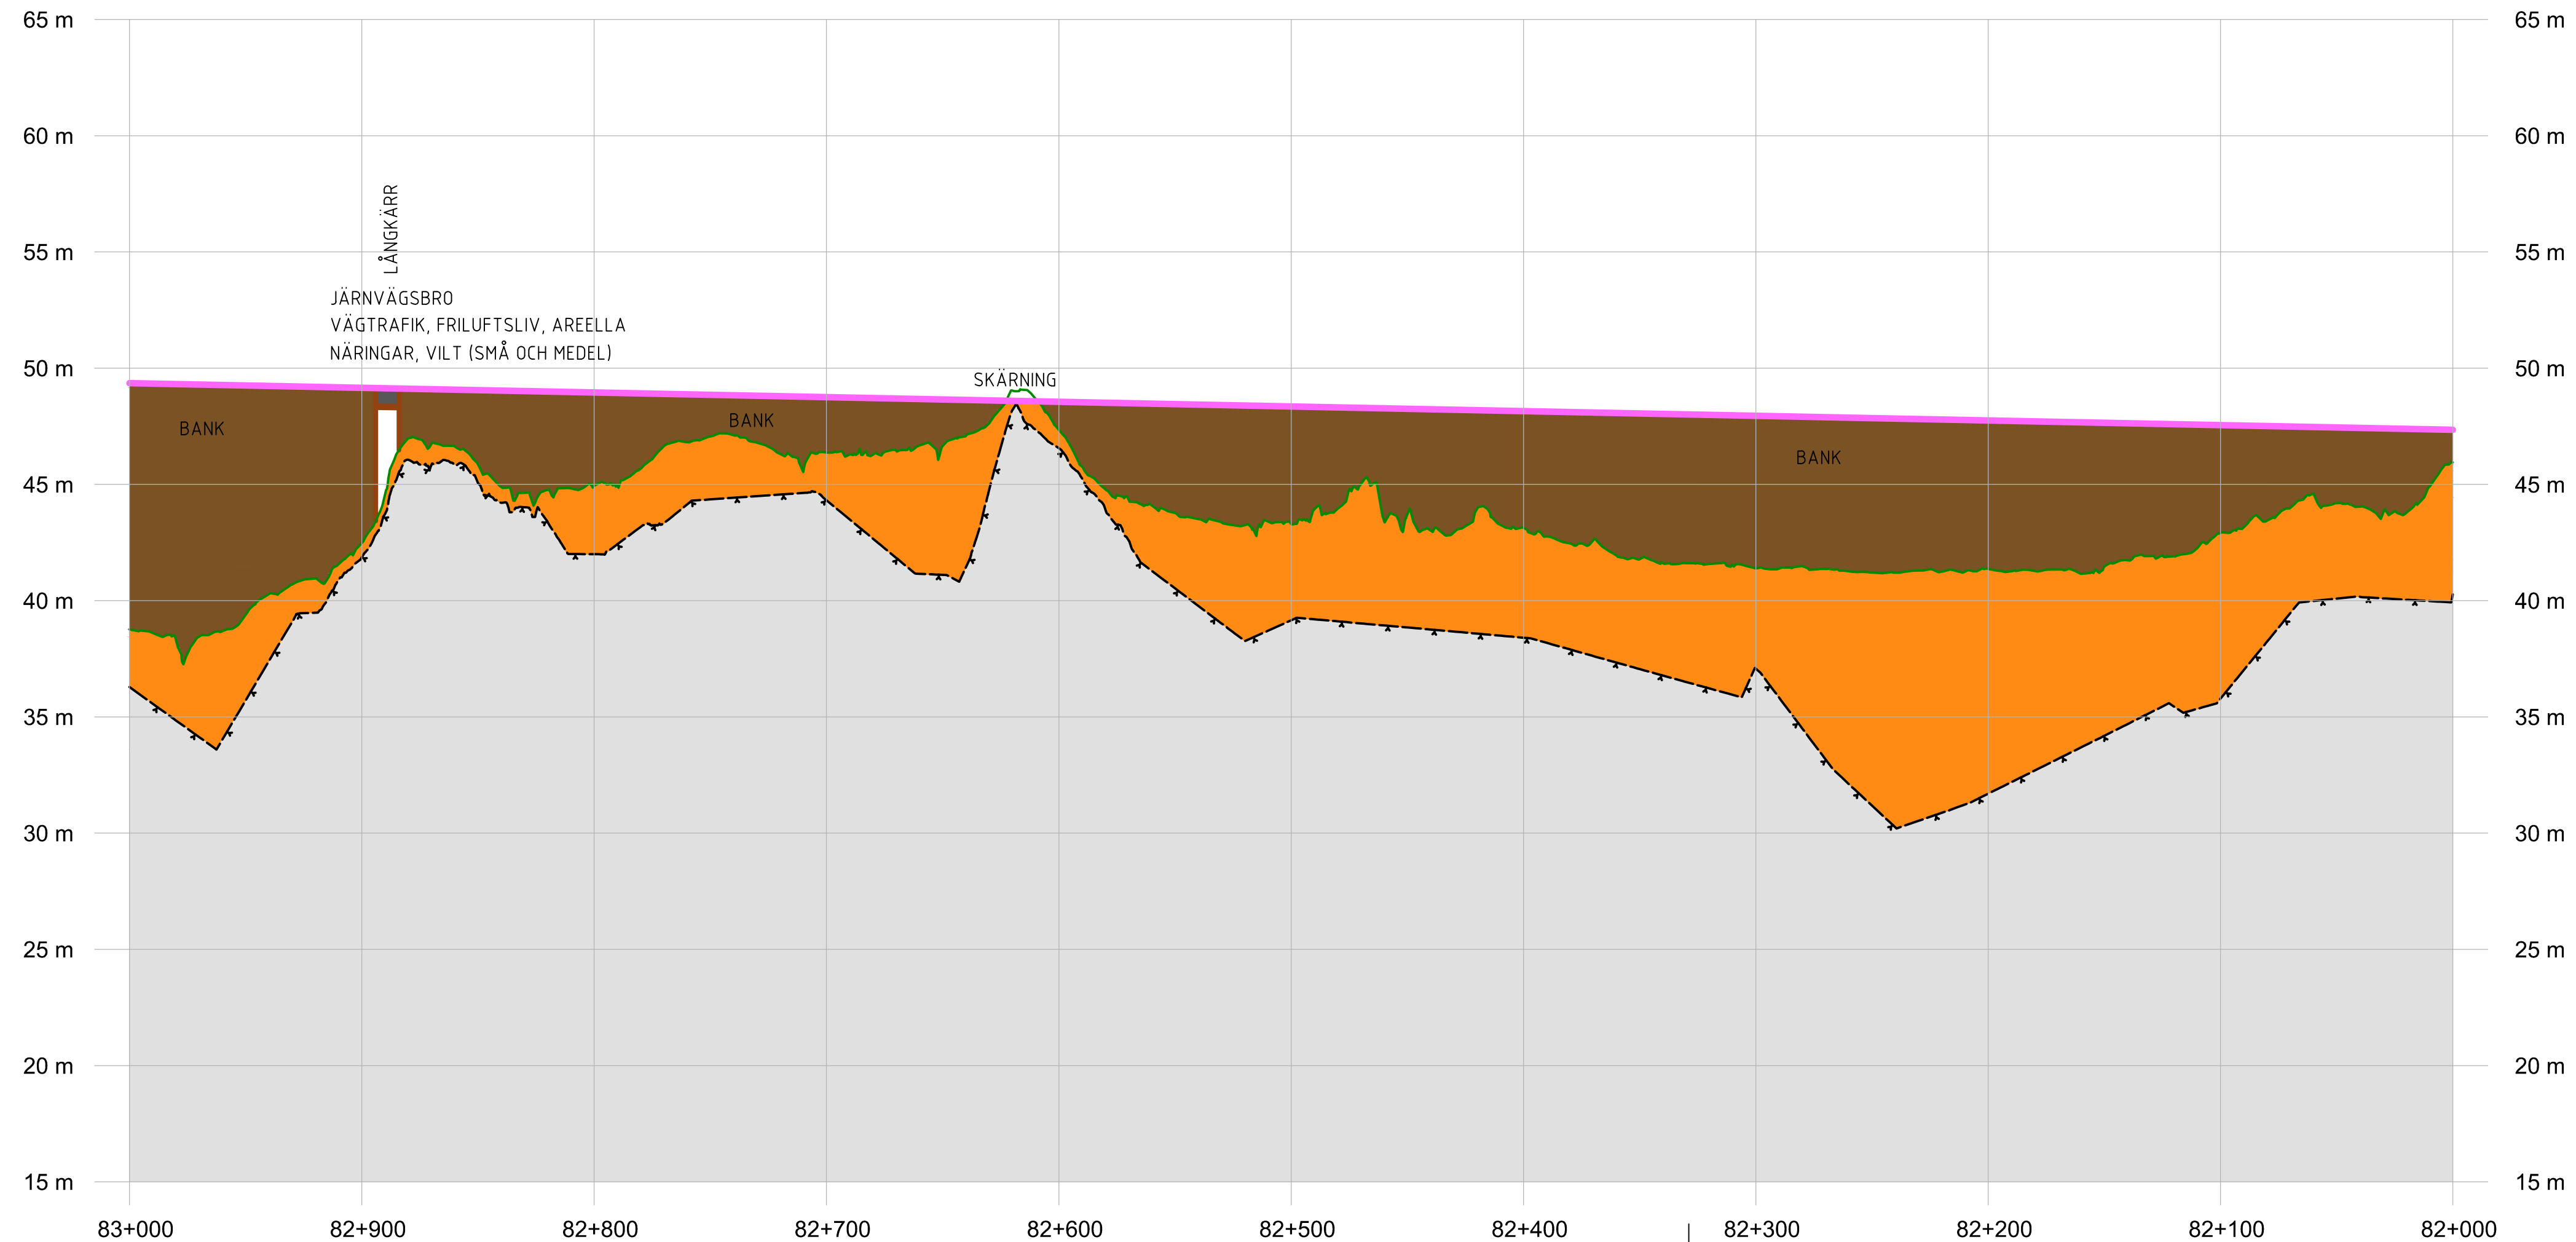

KOORDINATSYSTEM

SYSTEM I HÖJD: RH2000

TECKENFÖRKLARING

NY ANLÄGGNING

- BEFINTLIG MARKNIVÅ I PROFILLINJEN
- BEDÖMD BERGNIVÅ
- FÖRESLAGEN JÄRNVÄGSLINJE
- BERG
- JORD
- FYLLNING
- FÖRENKLAD ILLUSTRATION AV JÄRNVÄGSBRO
- FÖRENKLAD ILLUSTRATION AV VÄGBRO
- BRO/SKÄRNING/BANK
- TYP AV ANLÄGGNINGSDDEL
- BEF. VÄG 788
- VÄG ELLER ANNAT OBJEKT FÖR ORIENTERING OCH ILLUSTRATION

| | | | | | |
|-----------------------|------------------------|----------------------|----------------------------|-------------|------------|
| ANDR. ÄNDRINGEN AVSER | | SIGN | | ÄNDR. DATUM | |
| TYP AV PLAN | | | | | |
| JÄRNVÄGSPLAN | | | | | |
| LEVERANTÖR | AVDELNING | LEVERANS/ÄNDRINGS-PM | TEKNIKOMRÅDE | | |
| COWI SYSTRÅ | | | PLAN OCH TILLSTÅND | | |
| GRANSKAD AV | UPPDRAGSNUMMER | KONSTRUKTIONSNUMMER | GRANSKNINGSSTATUS / SYFTE | | |
| COWI/JOR | A068444 | | | | |
| SKAPAD AV | ANLÄGGNINGSTYP | | HANDLINGSTYP | | |
| WSP/BO | SAMMANSÄTTA BYGGDELAR | | | | |
| GRANSKAD AV | KILOMETER-METER | | BANDEL | | |
| COWI/JOR | 82 +000 - 83 +000 | | 506 | | |
| GODKÄND AV | RITNINGSNUMMER PROJEKT | | | | |
| COWI/HASW | OLP3-01-201-33-0_0 | | | | |
| DATUM | SKALA | FORMAT | RITNINGSNUMMER FÖRVALTNING | BLAD | NÄSTA BLAD |
| 2023-04-24 | 1:2000 | A3FF | | 14-00 | 1500 |
| | | | | ÄNDR. | |
| | | | | | |