


Denna ritning är Trafikverkets egendom. Allt obehörigt begagnande av ritningen beivras enligt lag.  
 TRAFIKVERKET

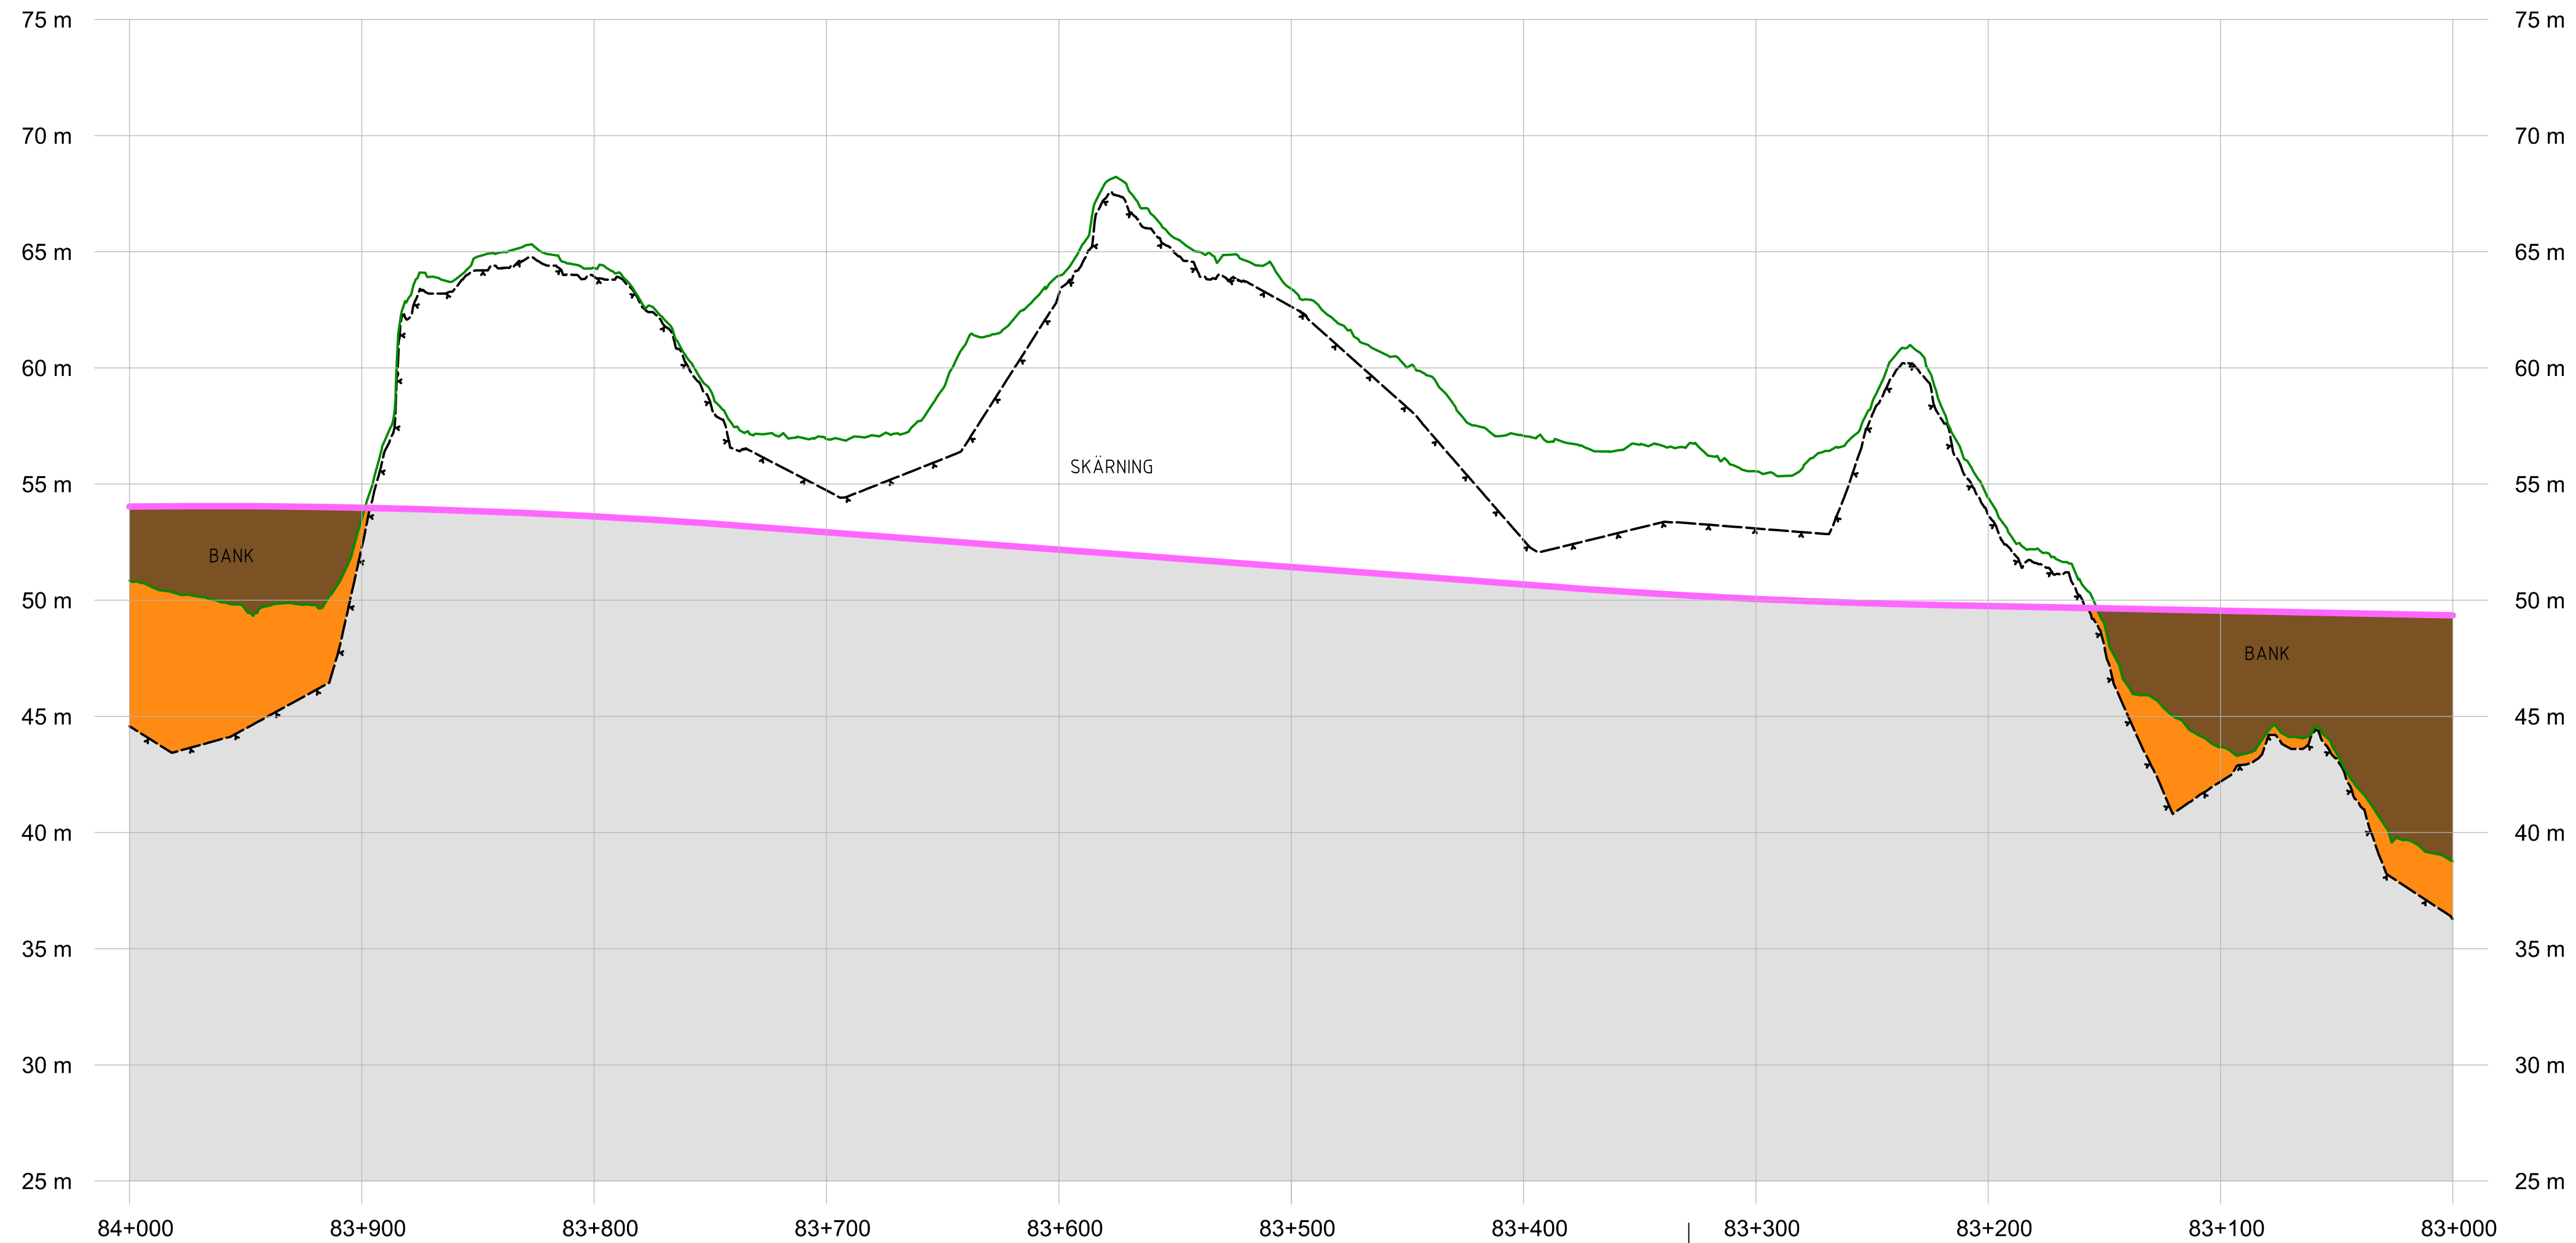

**KOORDINATSYSTEM**

SYSTEM I HÖJD: RH2000

**TECKENFÖRKLARING**

**NY ANLÄGGNING**

- BEFINTLIG MARKNIVÅ I PROFILLINJEN
- BEDÖMD BERGNIVÅ
- FÖRESLAGEN JÄRNVÄGSLINJE
- BERG
- JORD
- Fyllning
- FÖRENKLAD ILLUSTRATION AV JÄRNVÄGSBRO
- FÖRENKLAD ILLUSTRATION AV VÄGBRO
- BRO/SKÄRNING/BANK** TYP AV ANLÄGGNINGSDDEL
- BEF. VÄG 788** VÄG ELLER ANNAT OBJEKT FÖR ORIENTERING OCH ILLUSTRATION

|                       |                           |                      |                            |             |            |
|-----------------------|---------------------------|----------------------|----------------------------|-------------|------------|
| ANDR. ÄNDRINGEN AVSER |                           | SIGN                 |                            | ÄNDR. DATUM |            |
| TYP AV PLAN           |                           |                      |                            |             |            |
| <b>JÄRNVÄGSPLAN</b>   |                           |                      |                            |             |            |
| LEVERANTÖR            | AVDELNING                 | LEVERANS/ÄNDRINGS-PM | TEKNIKOMRÅDE               |             |            |
| <b>COWI SYSTRÅ</b>    | UPPDRAGSNUMMER<br>A068444 | KONSTRUKTIONSNUMMER  | PLAN OCH TILLSTÅND         |             |            |
| GRANSKAD AV           |                           |                      | GRANSKNINGSSTATUS / SYFTE  |             |            |
| COWI/JOR              |                           |                      | HANDLINGSTYP               |             |            |
| TRAFIKVERKET          |                           |                      | ANLÄGGNINGSTYP             |             |            |
| SKAPAD AV             |                           |                      | SAMMANSÄTTA BYGGDELAR      |             |            |
| WSP/BO                |                           |                      | 83 +000 - 84 +000          |             |            |
| GRANSKAD AV           |                           |                      | KILOMETER-METER            |             |            |
| COWI/JOR              |                           |                      | 506                        |             |            |
| GODKÄND AV            |                           |                      | RITNINGSNUMMER PROJEKT     |             |            |
| COWI/HASW             |                           |                      | OLP3-01-201-33-0_0         |             |            |
| DATUM                 | SKALA                     | FORMAT               | RITNINGSNUMMER FÖRVALTNING | BLAD        | NÄSTA BLAD |
| 2023-04-24            | 1:2000                    | A3FF                 |                            | 1500        | 1600       |