


Denna ritning är Trafikverkets egendom. Allt obehörigt begagnande av ritningen beivras enligt lag.  
 TRAFIKVERKET

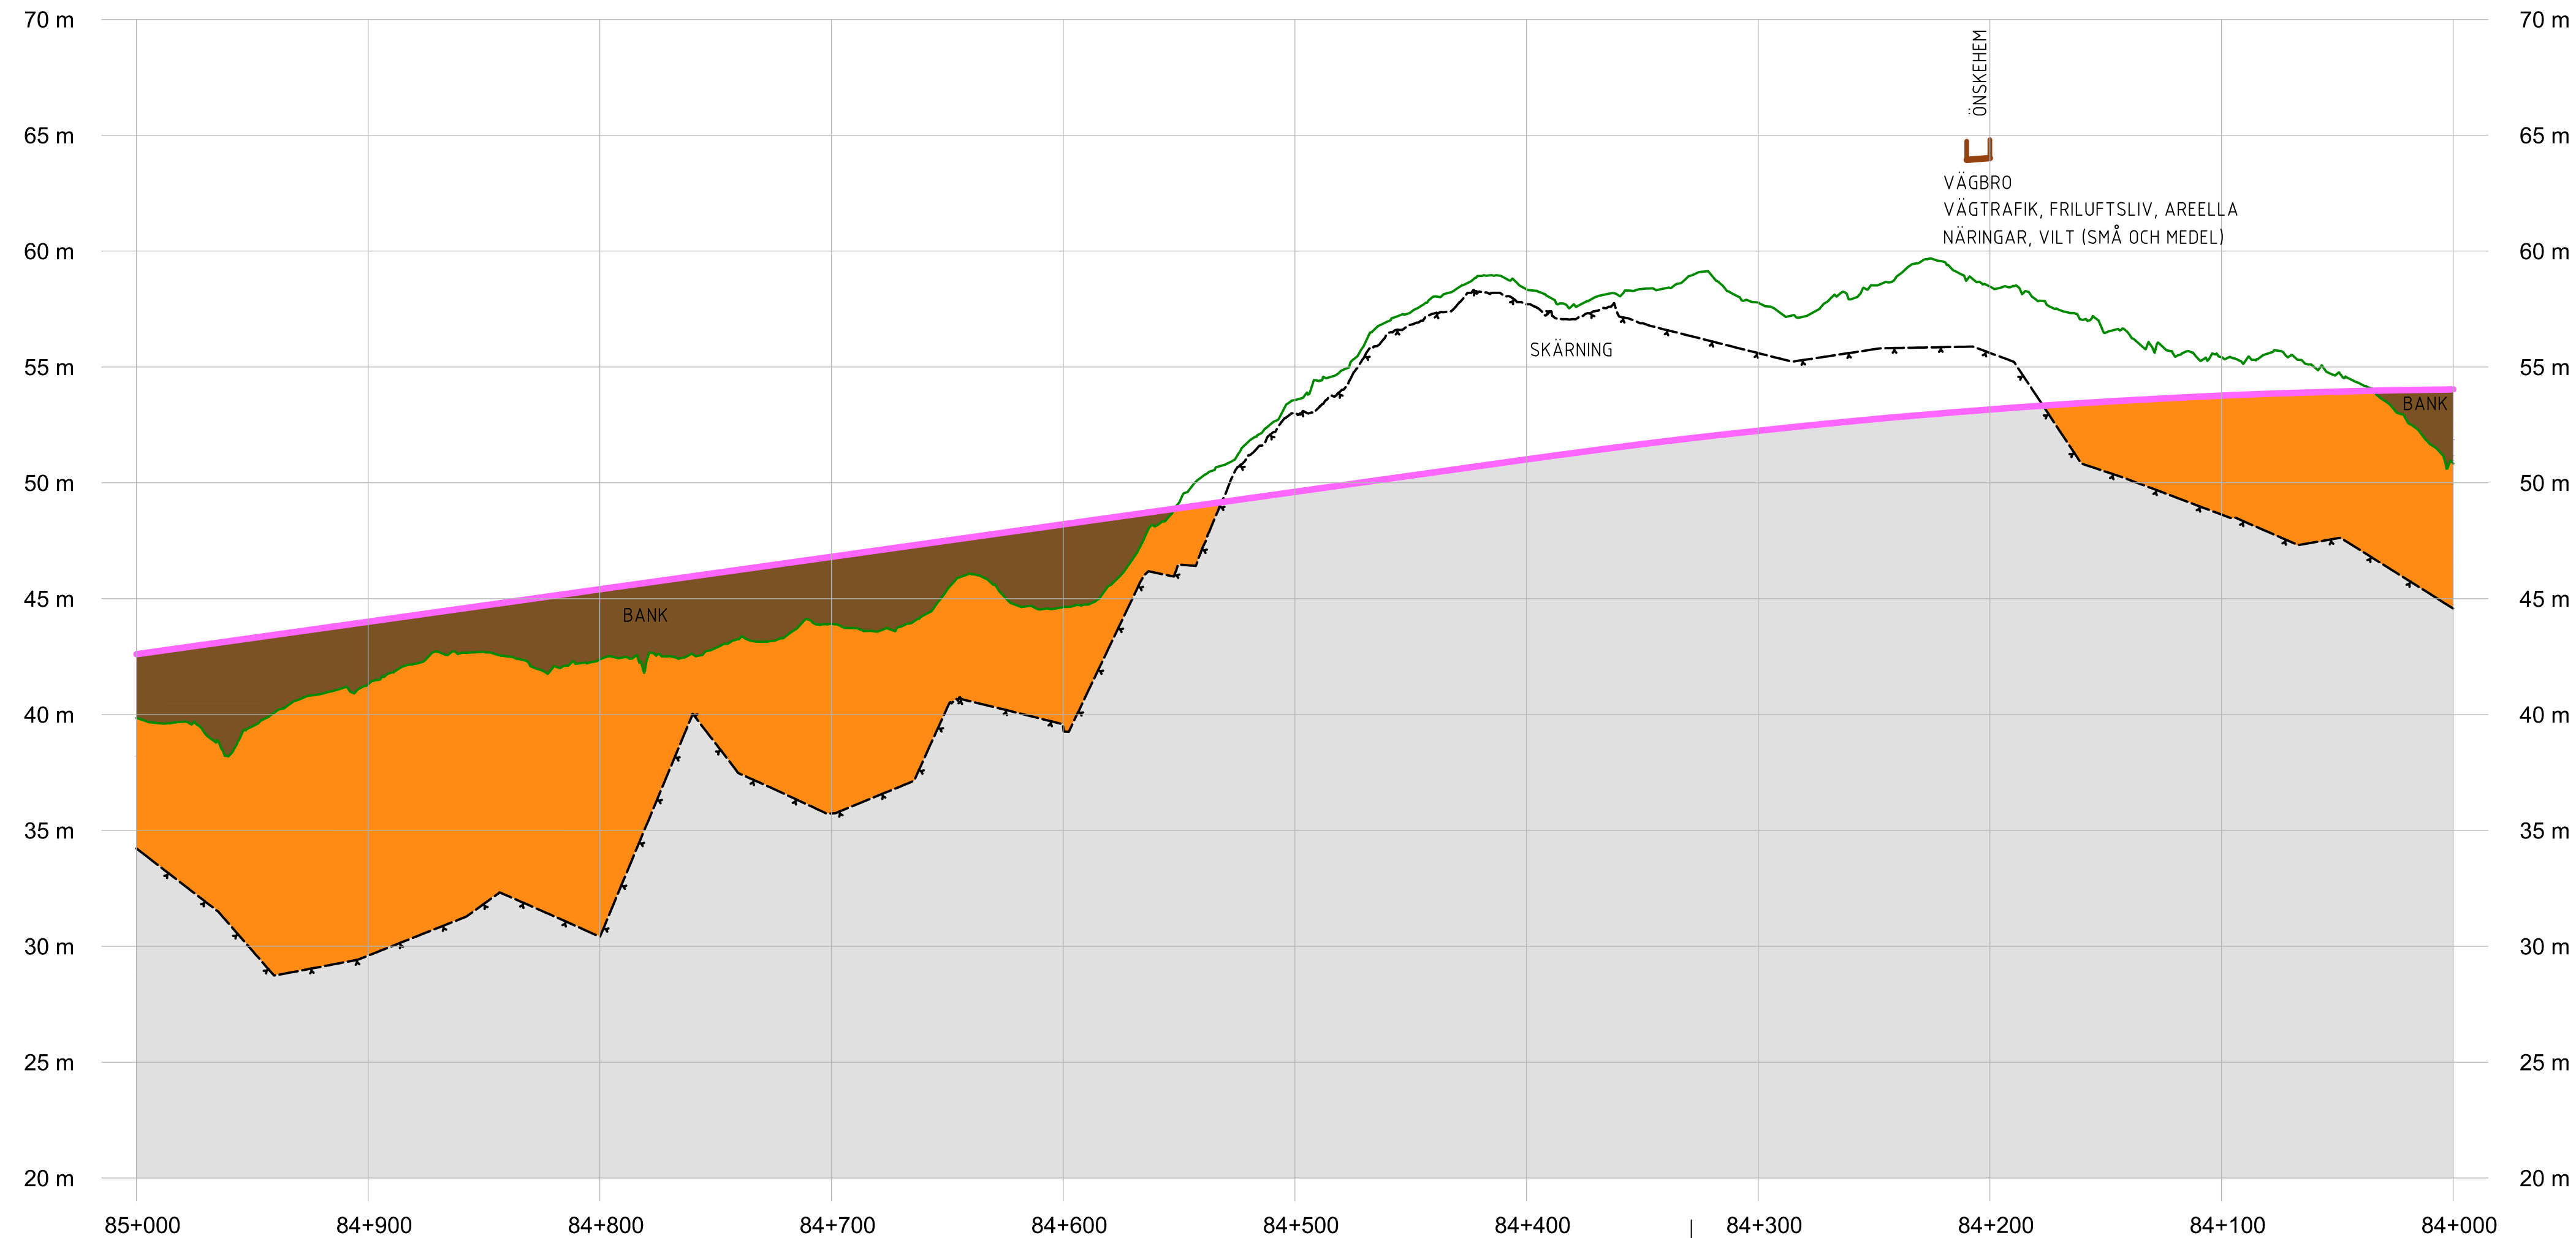

**KOORDINATSYSTEM**

SYSTEM I HÖJD: RH2000

**TECKENFÖRKLARING**

**NY ANLÄGGNING**

- BEFINTLIG MARKNIVÅ I PROFILLINJEN
- BEDÖMD BERGNIVÅ
- FÖRESLAGEN JÄRNVÄGSLINJE
- BERG
- JORD
- FYLLNING
- FÖRENKLAD ILLUSTRATION AV JÄRNVÄGSBRO
- FÖRENKLAD ILLUSTRATION AV VÄGBRO
- BRO/SKÄRNING/BANK** TYP AV ANLÄGGNINGSDDEL
- BEF. VÄG 788** VÄG ELLER ANNAT OBJEKT FÖR ORIENTERING OCH ILLUSTRATION

|                                  |  |                           |  |                                    |                            |
|----------------------------------|--|---------------------------|--|------------------------------------|----------------------------|
| ANDR. ÄNDRINGEN AVSER            |  | SIGN                      |  | ÄNDR. DATUM                        |                            |
| TYP AV PLAN                      |  |                           |  |                                    |                            |
| <b>JÄRNVÄGSPLAN</b>              |  |                           |  |                                    |                            |
| LEVERANTÖR<br><b>COWI SYSTRA</b> |  | AVDELNING                 | LEVERANS/ÄNDRINGS-PM                         | TEKNIKOMRÅDE<br>PLAN OCH TILLSTÅND |                            |
| GRANSKAD AV<br>COWI/JOR          |  | UPPDRAGSNUMMER<br>A068444 | KONSTRUKTIONSNUMMER                          | GRANSKNINGSSTATUS / SYFTE          |                            |
| GODKÄND AV<br>COWI/HASW          |  | DATUM<br>2023-04-24       | SKALA<br>1:2000                              | FORMAT<br>A3FF                     | RITNINGSNUMMER FÖRVALTNING |
| SKAPAD AV<br>WSP/BO              |  |                           | ANLÄGGNINGSTYP<br>SAMMANSATTA BYGGDELAR      |                                    | HANDLINGSTYP               |
| GRANSKAD AV<br>COWI/JOR          |  |                           | KILOMETER-METER<br>84 +000 - 85 +000         |                                    | BANDEL<br>506              |
| PROFIL JÄRNVÄGSPLAN              |  |                           | RITNINGSNUMMER PROJEKT<br>OLP3-01-201-33-0_0 |                                    |                            |
| BLAD<br>1600                     |  | NÄSTA BLAD<br>1700        |  | ÄNDR.<br>-                         |                            |